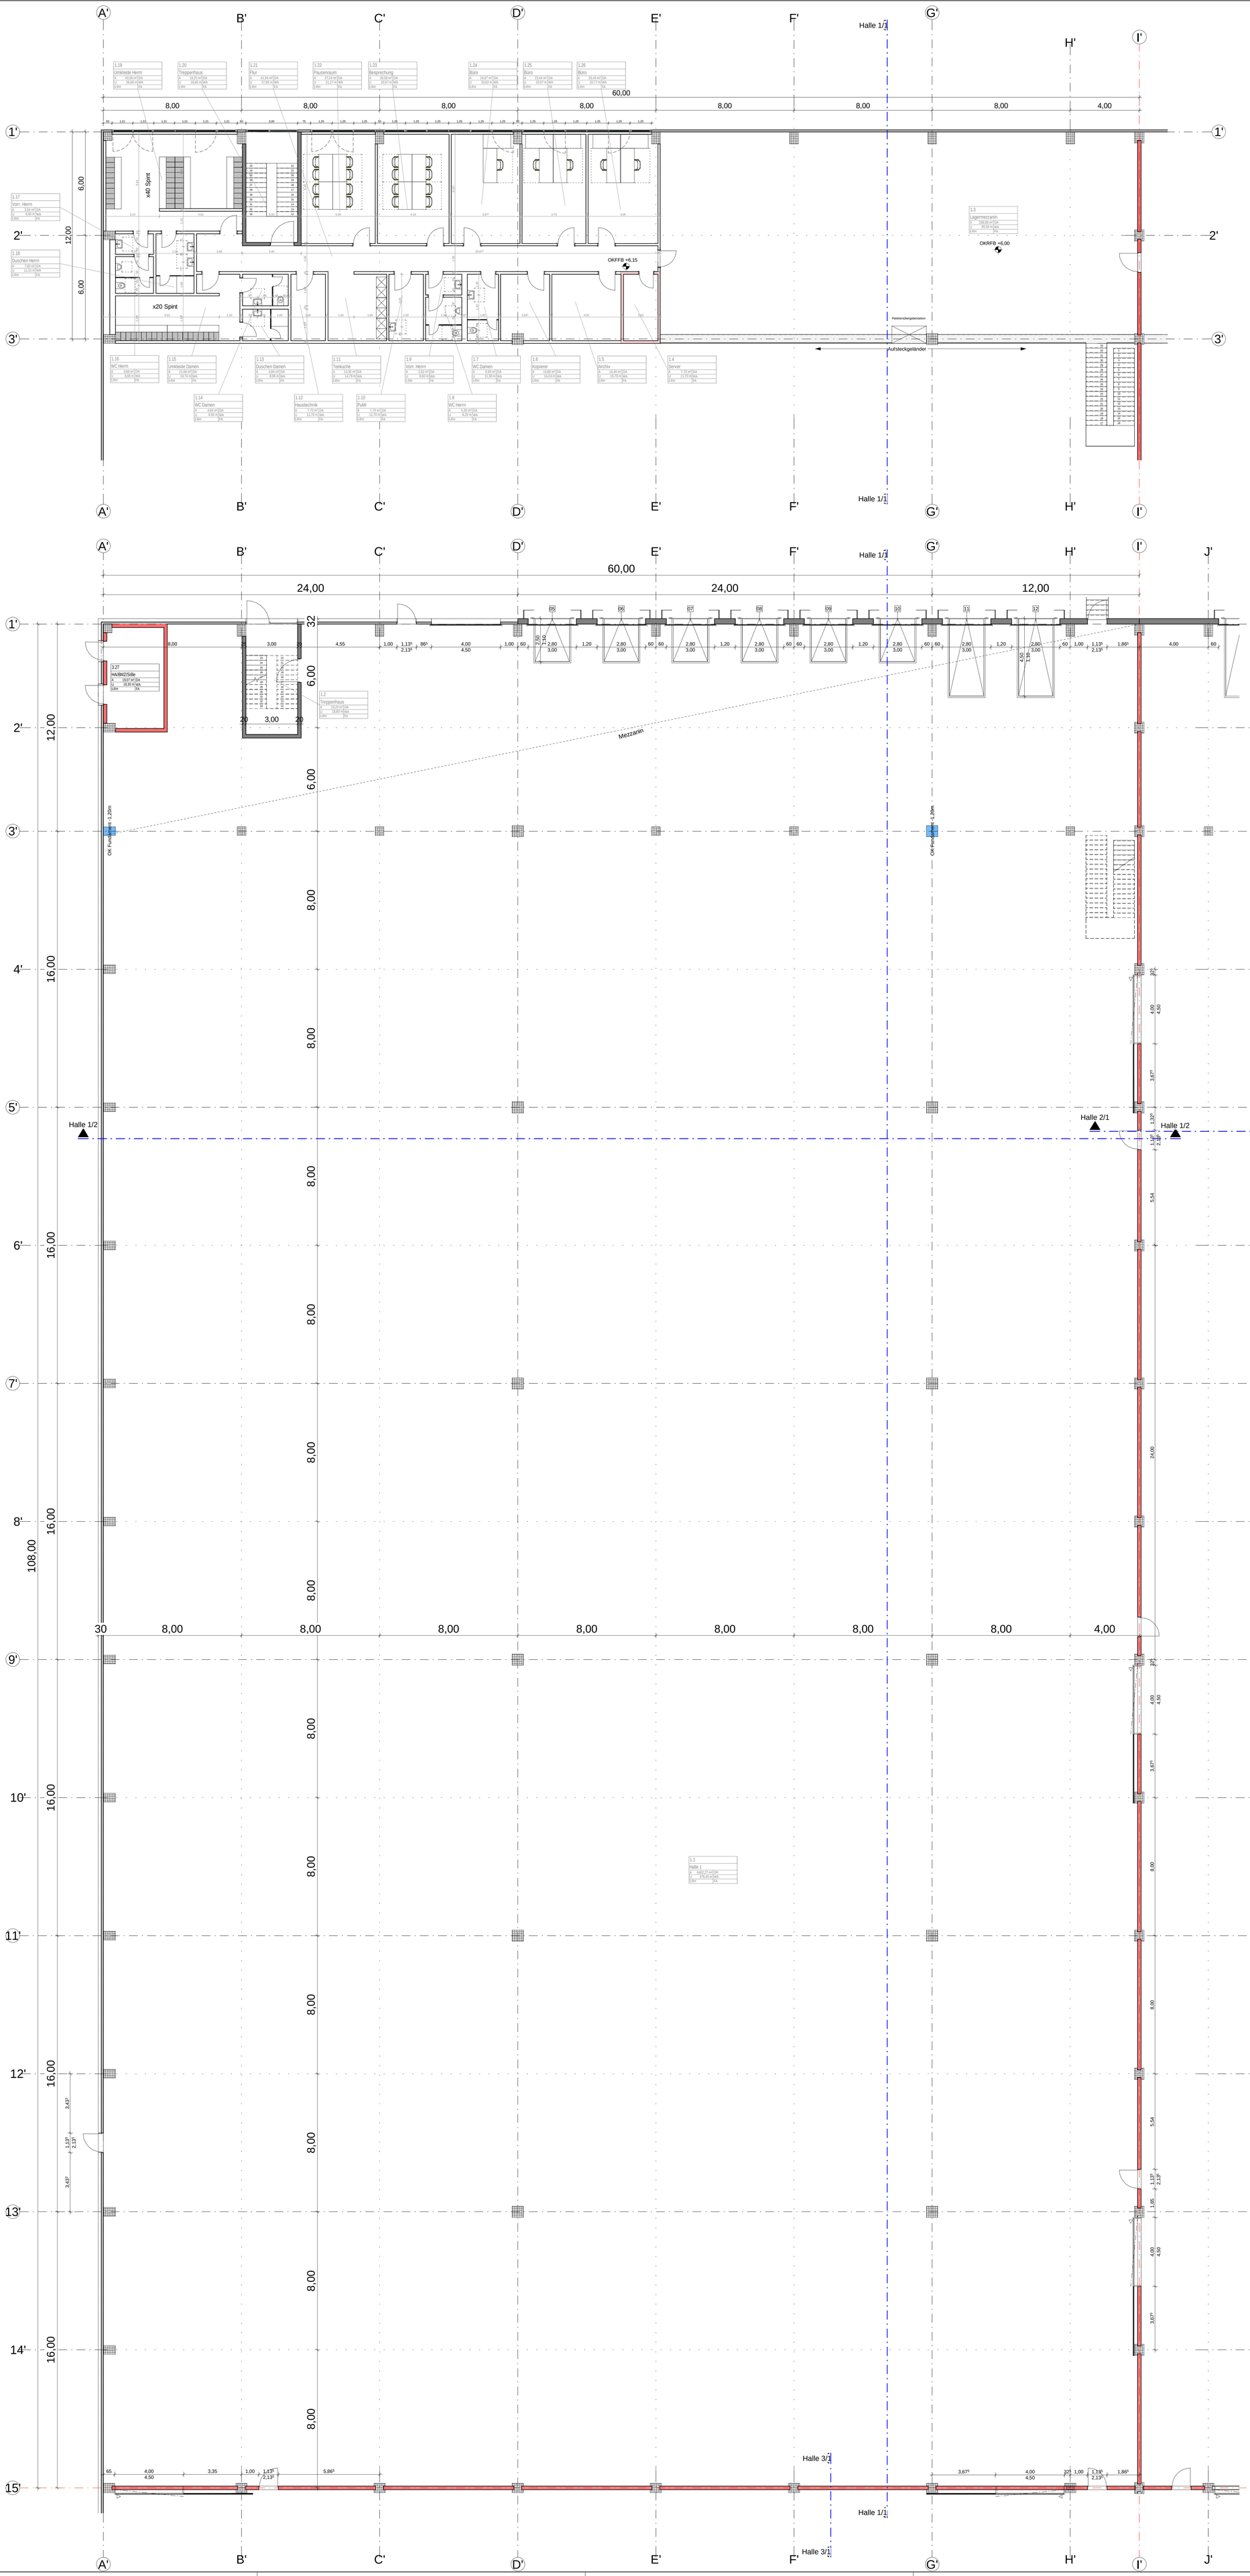

Auflistung NGF			
Raum	Fläche		Beschreibung
1.1	6.424,80	m²	Halle 1
1.2	19,20	m²	Treppenhaus
1.3	336,96	m²	Lagermezzanin
1.4	7,70	m²	Server
1.5	15,40	m²	Archiv
1.6	10,68	m²	Kopierer
1.7	6,93	m²	WC Damen
1.8	5,30	m²	WC Herrn
1.9	2,52	m²	Vorraum Herrn
1.10	7,70	m²	Putzmittel
1.11	13,30	m²	Teeküche
1.12	7,70	m²	Haustechnik
1.13	4,84	m²	Duschen Damen
1.14	4,84	m²	WC Damen
1.15	21,66	m²	Umkleide Damen
1.16	4,69	m²	WC Herrn
1.17	2,64	m²	Vorraum Herrn
1.18	7,60	m²	Duschen Herrn
1.19	43,36	m²	Umkleide Herrn
1.20	19,20	m²	Treppenhaus
1.21	41,94	m²	Flur
1.22	27,24	m²	Pausenraum
1.23	26,08	m²	Besprechung
1.24	24,97	m²	Büro
1.25	23,44	m²	Büro
1.26	25,45	m²	Büro

Index	Datum	Änderung	Bearbeitet

Ausführungshinweise:

1. Für die Ausführung sind die Inhalte der Leistungsbeschreibungen, des Raumbuches, der Türlisten,der Statik mit Positons- und Schalplänen und Ausführungszeichnungen des Architekten und der Fachplaner zu berücksichtigen
2. Alle Maße sind vor Ort zu prüfen. Unstimmigkeiten sind vom Auftragnehmer vor Ausführungsbeginn der Bauleitung anzuzeigen
3. Nicht dargestellte Anschlüsse und Details sind entsprechend der gültigen Vorschriften auszuführen
4. Alle Materialien sind vor Einbau zu bemustern und durch den Auftraggeber frei zu geben
5. Alle Pläne gelten nur nach Freigabe des Architekten

LP:	PKS:	Gewerk:	Planart:	Bauteil:	Geschoss:	lfd. Nummer:	Index:
4	-	AR	GR	1	X	0001	00

Planinhalt: Grundriss EG Halle 1
Grundriss Mezzanin Halle 1

Zur Ausführung freigegeben durch/am:

(Bauwerksübersicht mit Achsen)

Norden

vorabzug

EFH (FFB EG) = ±0,00

Grundwasserstand =
höchster Grundwasserstand =

Projekt:
Neubau Logistikhalle Brilliant 437 Bad Hersfeld

Berliner Straße 1
36251 Bad Hersfeld

Projektnummer Bauherr:

Projektnummer Köster: 20-0265-1-52

Bauherr
BRILLIANT 437 GmbH

Spitzhausstraße 74
01139 Dresden

Generalunternehmer
Köster GmbH
Gießen
Wingertshecke 6
35392 Gießen
0641 4609250

Planungskoordinator:

Planverfasser
Köster GmbH
Gießen
Wingertshecke 6
35392 Gießen
Simon Jagielski
0641 46092574

Fachplaner

Dateiname / CAD-Referenz: 4_-_AR_GR_1_X_0001_00

Bezugsplan / externe Referenz:

Planinhalt
Grundriss EG Halle 1
Grundriss Mezzanin Halle 1

Maßstab:
M_1:100

Gefertigt:	Erstellungsdatum:	Freigabe Planersteller:	Planformat:
sija	10.03.2021		1000x1500

© Köster GmbH