


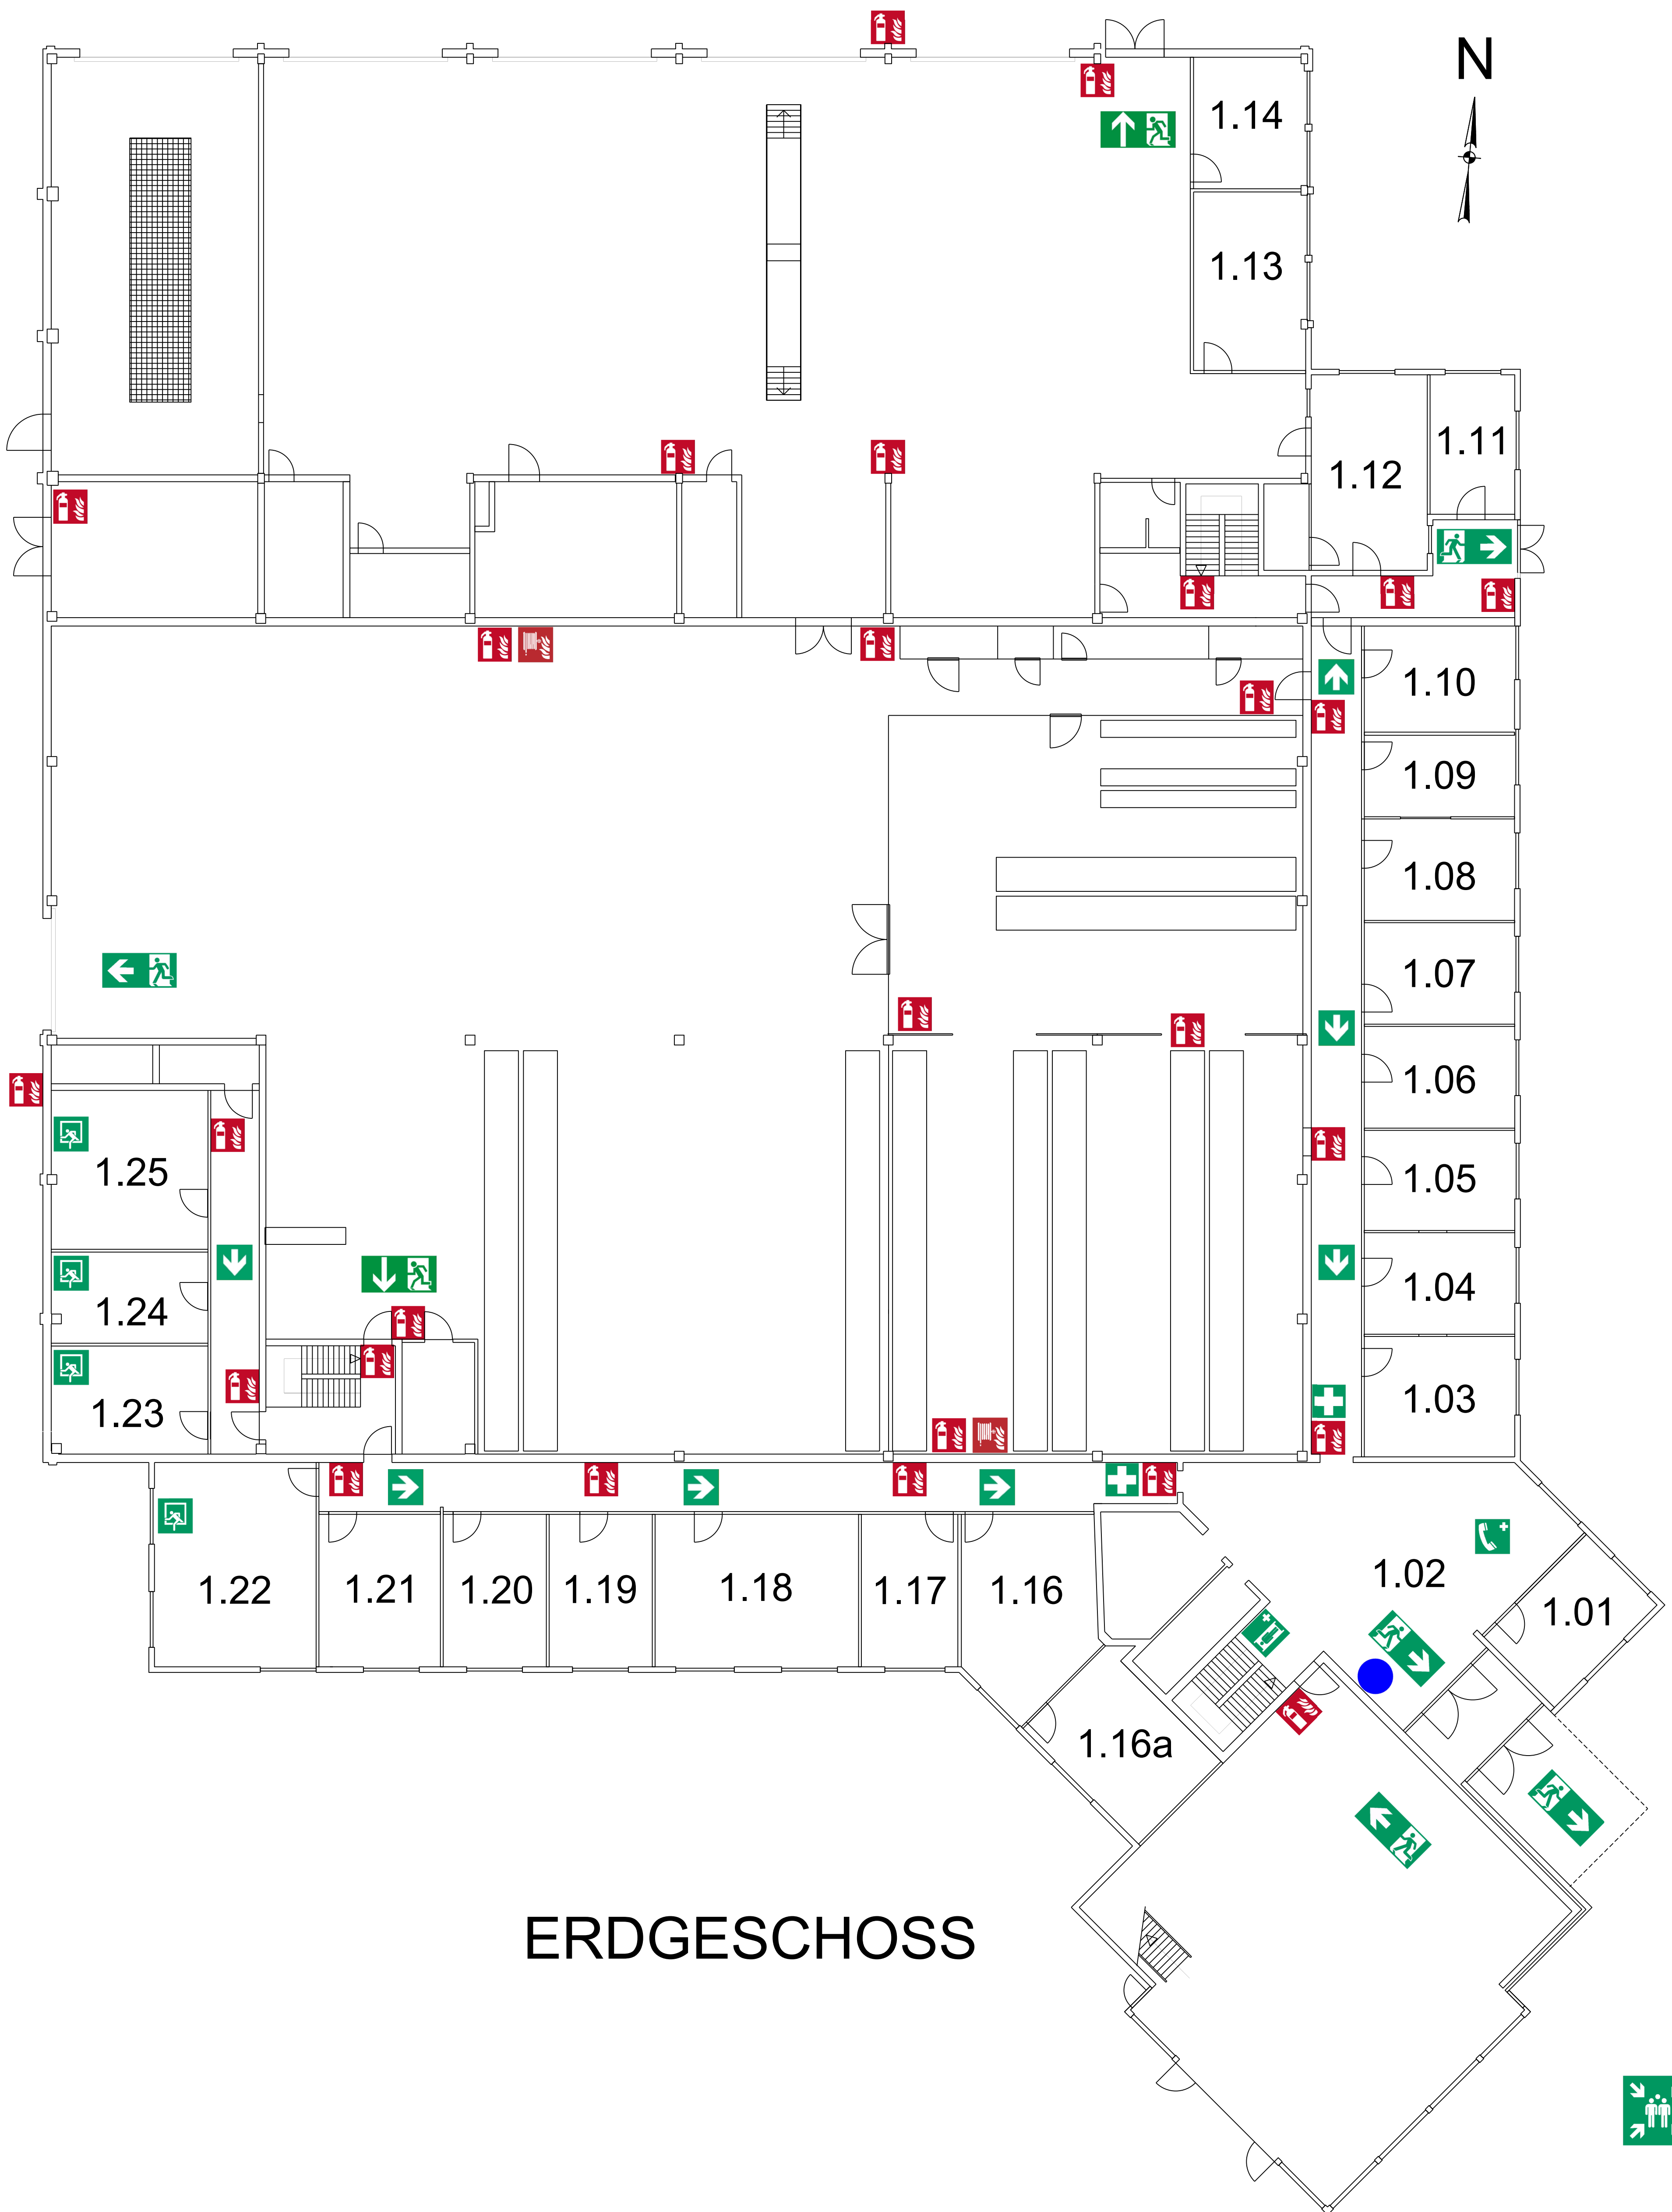

ERDGESCHOSS

ERDGESCHOSS



PWT Wasser- und Abwassertechnik GmbH
Platanenallee 55
64673 Zwingenberg

Maßstab: 1 : 200
Blatt 1 / 2
03.11.2014 HBa