

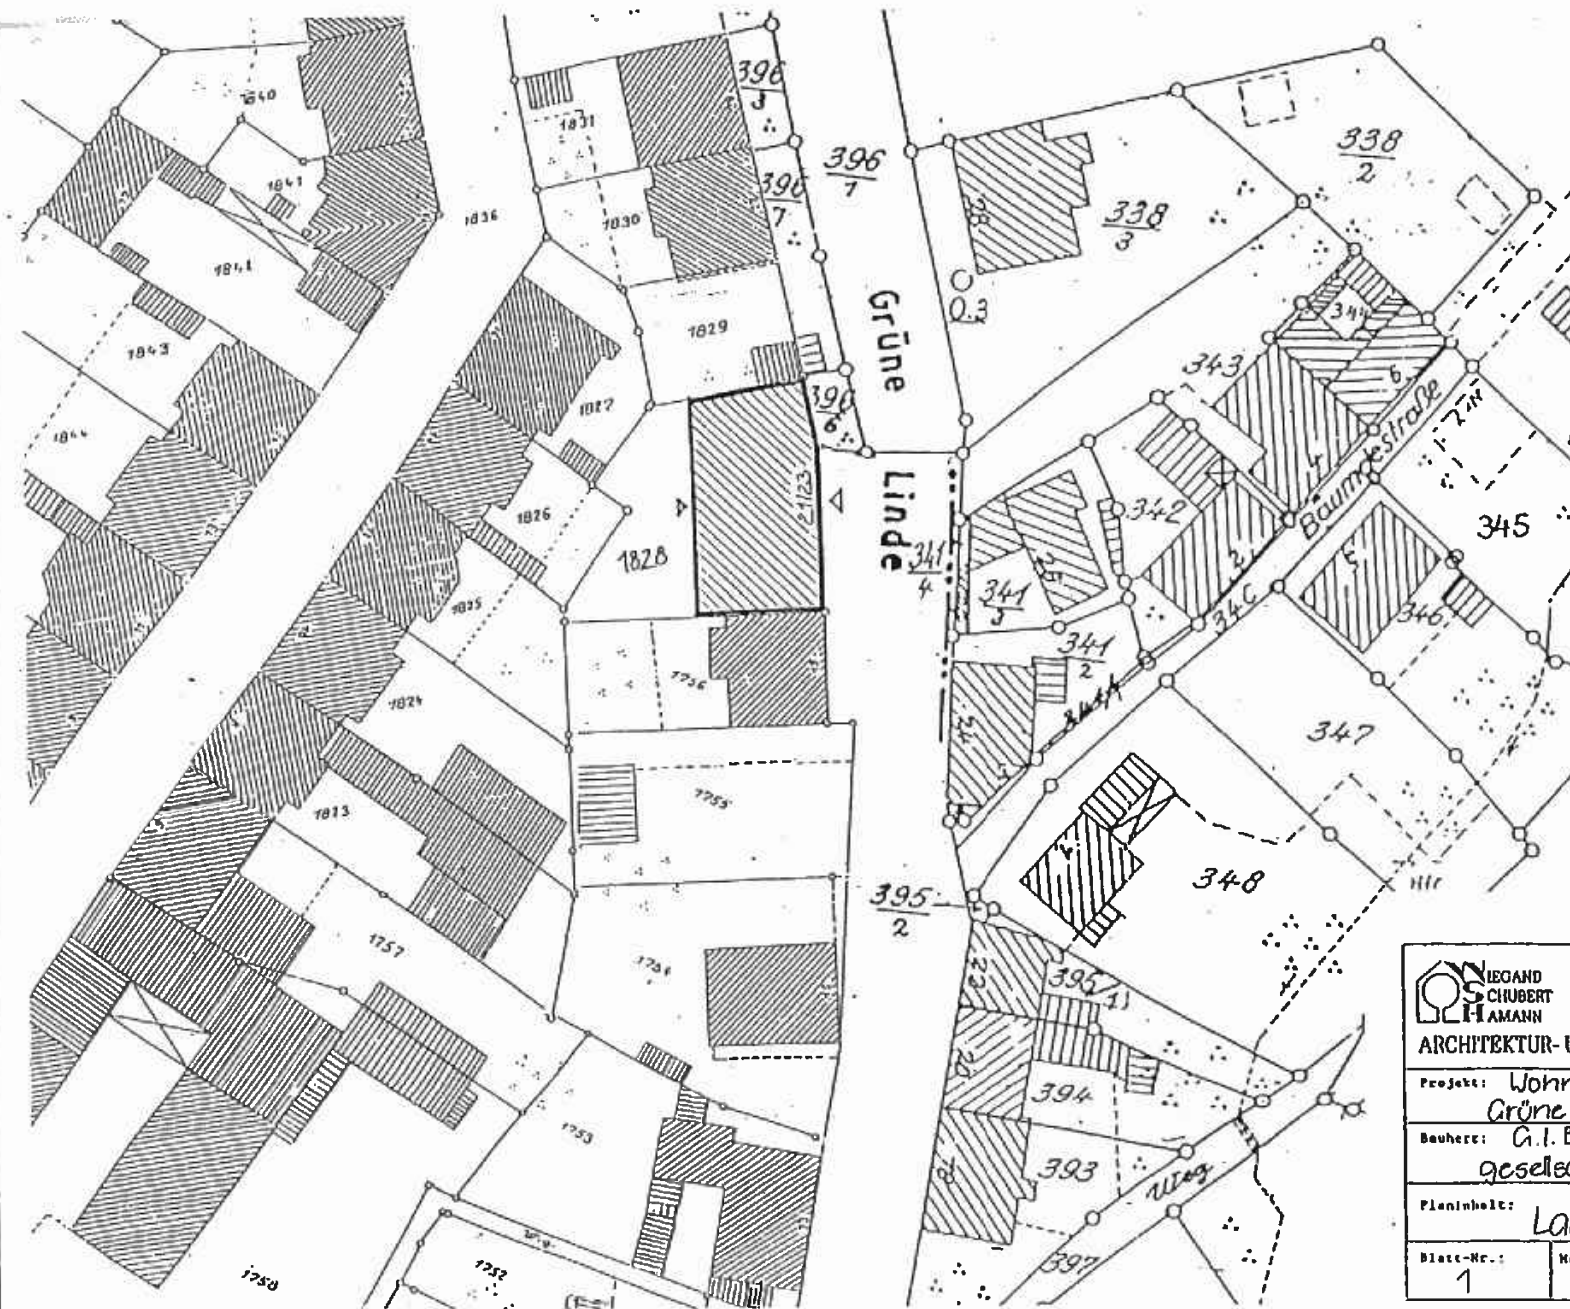


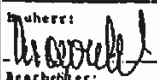


 ING. HUBERT HAMANN ARCHITEKTUR- UND INGENIEURBÜRO		Rod-El-Breitfeld-Straße 17 47113 Grefrath Telefon 03661/65 20 Telefax 03661/65 20	
		Projekt: Wohngebäude Grüne Linde 21/23	Projekt-Nr.: 9193
Bauherr: G.I.B. Bauträger- gesellschaft mbH		Bauherr: 	
Planinhalt: Lageplan		Bearbeiter: 	
Blatt-Nr.: 1	Maßstab: 1:500	Datum: 26.10.93	Geprüft: 


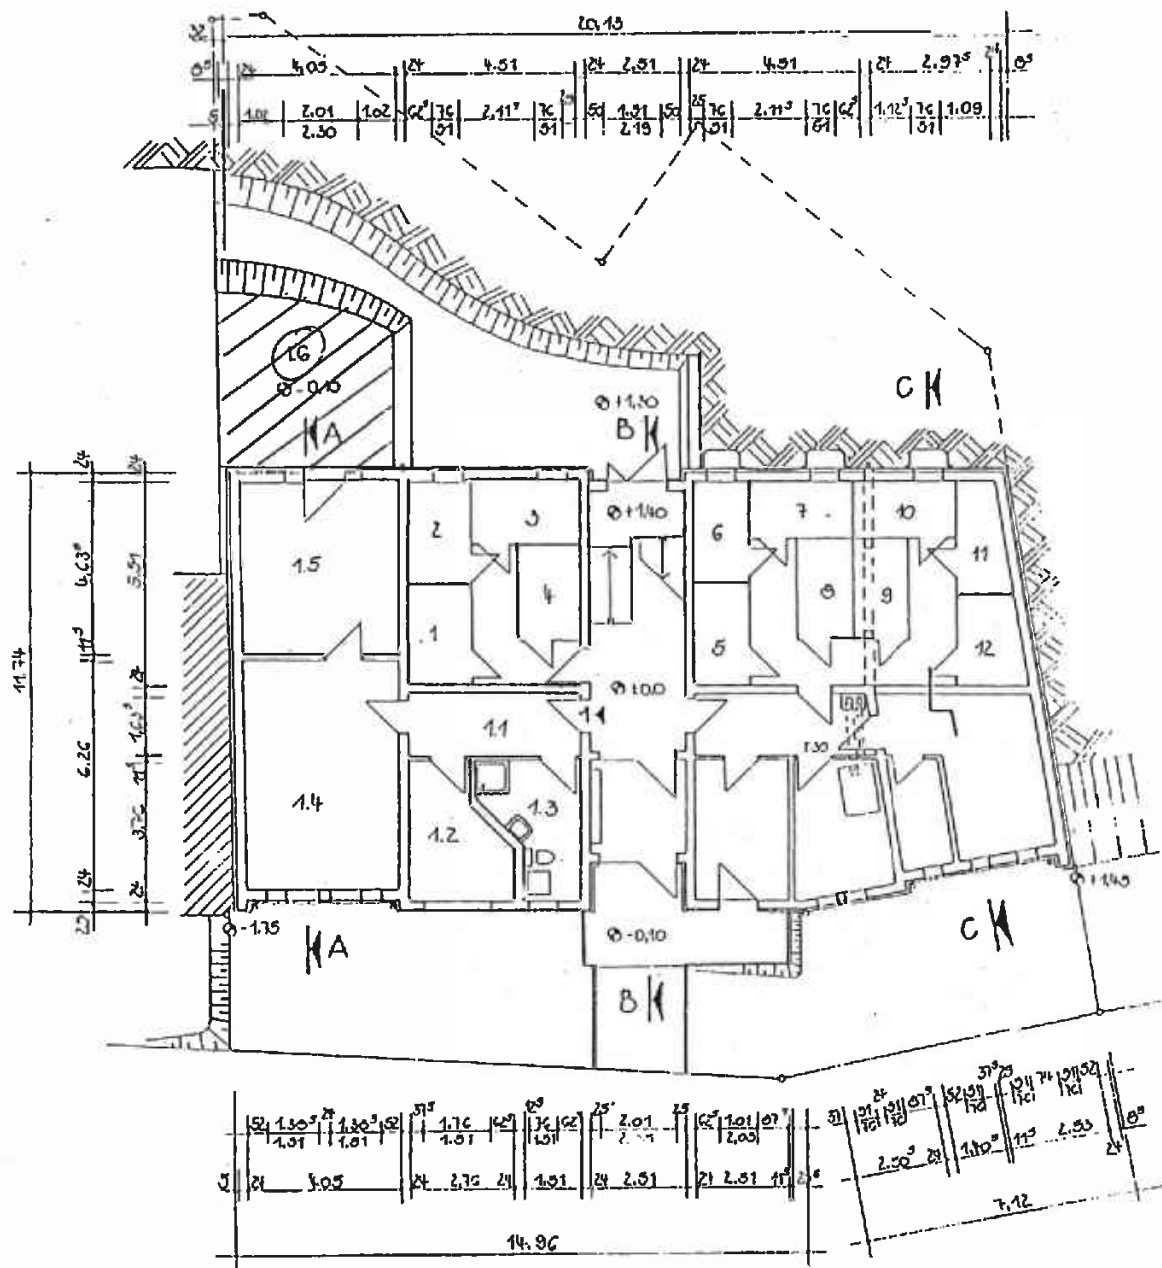



	Nr	Bezeichnung	Fläche (m ²) Aufmarsch
		Windfang	6,150
		Treppenhaus	17,310
Wohnung 1:	1.1	Flur	7,190
	1.2	Küche	9,253
	1.3	Bad WC	7,601
	1.4	Wohnzimmer	25,043
	1.5	Schlafzimmer	10,512
	1.6	Terrasse	0,702 (50%)
			76,883
		Mieterkeller	24,550
		Mieterkeller	44,612
		Gang	7,325
		Hüllraum	9,280
		Heizraum	0,562
		Hausanschlussraum	4,029
		Wiederschadenraum	13,570

		Rudolf-Brückner-Str. 17 81913 Garching Telefon 83641/25 30 Telefax 83641/25 30	
ARCHITEKTUR- UND INGENIEURBÜRO			
Projekt:		Projekt-Nr.:	
Wohngebäude Grüne Linde 21/23		9193	
Bauteil:		Bauteil:	
G.B. Bauförderungsgesellschaft mbH		H. B. Bauförderungsgesellschaft mbH	
Planinhalt:		Bearbeiter:	
Grundriß Erdgeschoss		J. B. Bauförderungsgesellschaft mbH	
Blatt-Nr.:	Maßstab:	Datum:	Geprüft:
3	1:200	11.10.93	J. B. Bauförderungsgesellschaft mbH

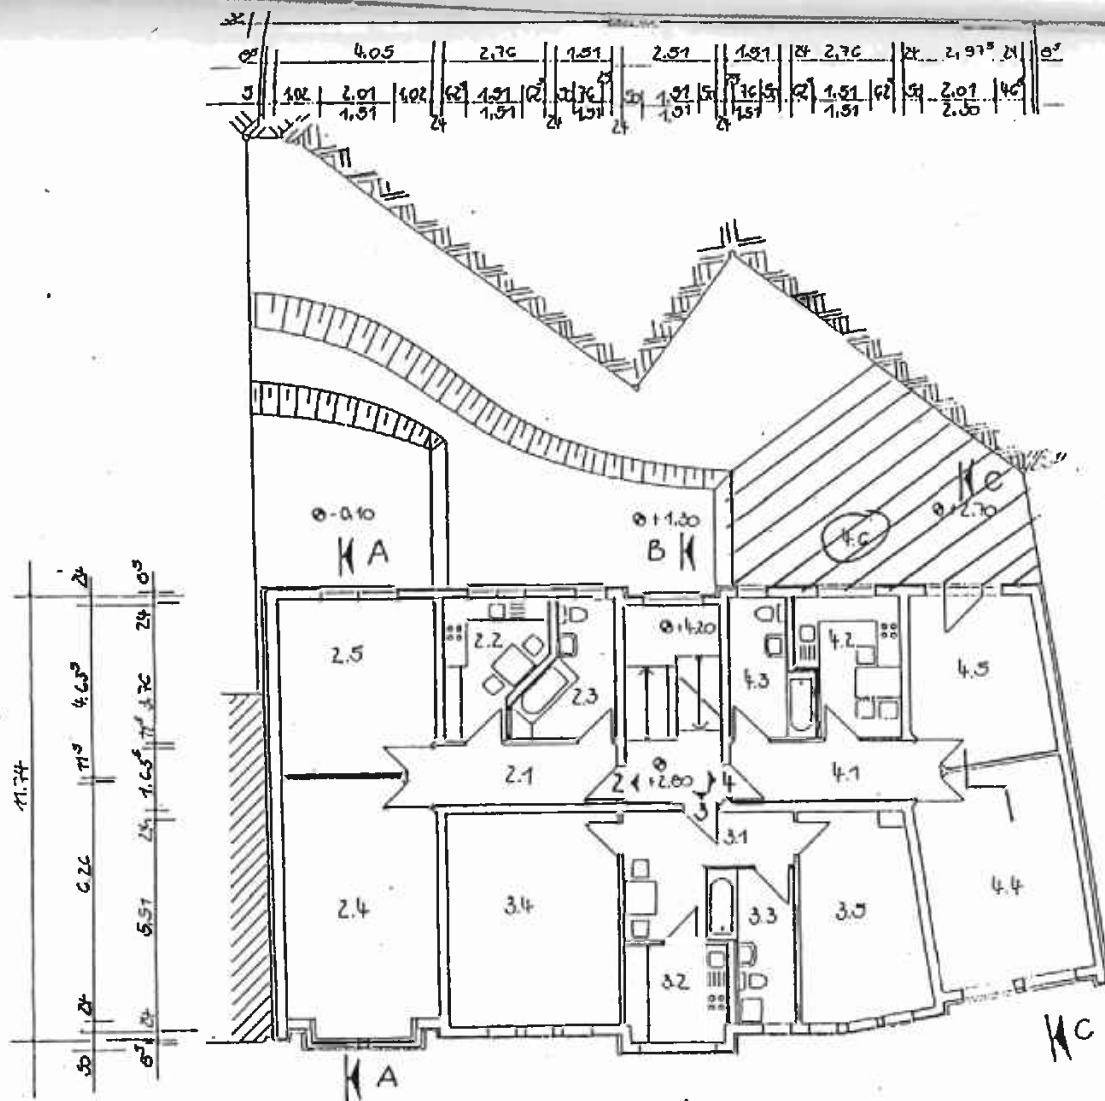


	Nr.	Bezeichnung	Fläche (m²) / m²
Wohnung 2	2.1	Treppenhause	12,846
	2.2	Flur	8,256
	2.3	Küche	8,253
	2.4	Bad	7,601
	2.5	Wohnzimmer	25,785
	2.6	Schlafzimmer	18,012
Wohnung 3	3.1	Flur	6,7907
	3.2	Flur	10,113
	3.3	Küche	7,059
	3.4	Bad	7,283
	3.5	Wohnzimmer	24,580
	3.6	Schlafzimmer	16,532
Wohnung 4	4.1	Flur	6,547
	4.2	Flur	8,256
	4.3	Küche	9,076
	4.4	Bad	6,885
	4.5	Wohnzimmer	22,333
	4.6	Schlafzimmer	14,368
		Terrasse	16,851 (50%)
			77,069

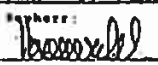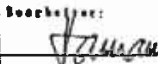 EWALD HUBERT AMANN		Rudolf-Bruckhoff-Str. 11 81511 Garching/Thür. Telefon 089 411 15 30 Telefax 089 411 15 30	
ARCHITEKTUR- UND INGENIEURBÜRO			
Projekt:		Projekt-Nr.:	
Wohngebäude Grüne Linde 21/23		9183	
Bauherr:		Bauherr:	
G.L.B. Baubürgergesellschaft mbH			
Planinhalt:		Bauherr:	
Grundriß 1.0G			
Blatt-Nr.:	Maßstab:	Datum:	Gezeichnet:
4	1:200	26.10.93	

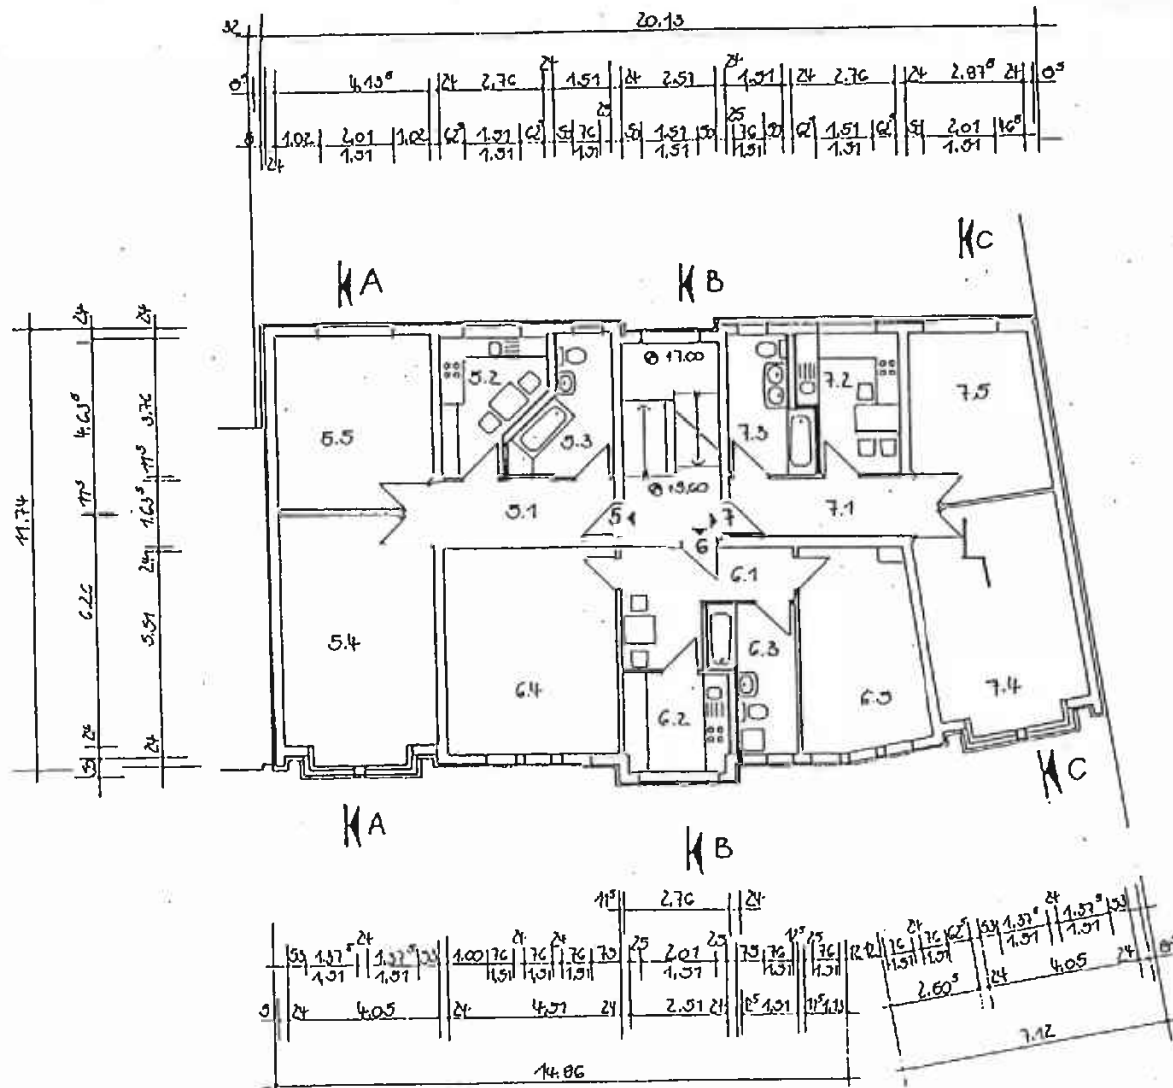



	Nr.	Bezeichnung	Fläche (m²) Rutemaße
		Treppenhause	12,916
Wohnung 5	5.1	Flur	8,236
	5.2	Küche	8,253
	5.3	Bad	1,601
	5.4	Wohnzimmer	25,785
	5.5	Schlafzimmer	18,012
			67,907
Wohnung 6	6.1	Flur	10,113
	6.2	Küche	7,059
	6.3	Bad	7,293
	6.4	Wohnzimmer	24,530
	6.5	Schlafzimmer	16,532
			65,527
Wohnung 7	7.1	Flur	8,256
	7.2	Küche	9,076
	7.3	Bad	6,885
	7.4	Wohnzimmer	23,573
	7.5	Schlafzimmer	14,368
			62,158

		Rudolf-Schmid-Strasse 17 91113 Greding/Tyrol Telefon 03651/ 95 30 Telefax 03651/ 95 30	
ARCHITEKTUR- UND INGENIEURBÜRO			
Projekt: Wohngebäude Grüne Linde 27123		Projekt-Nr.: 01/93	
Bauherr: G.I.B. Bauträgergesellschaft mbH		Bauplaner: 	
Planinhalt: Grundriss 2.0G		Baubegleiter: 	
Blatt-Nr.: 5	Maßstab: 1:200	Datum: 25.10.93	Geprüft:

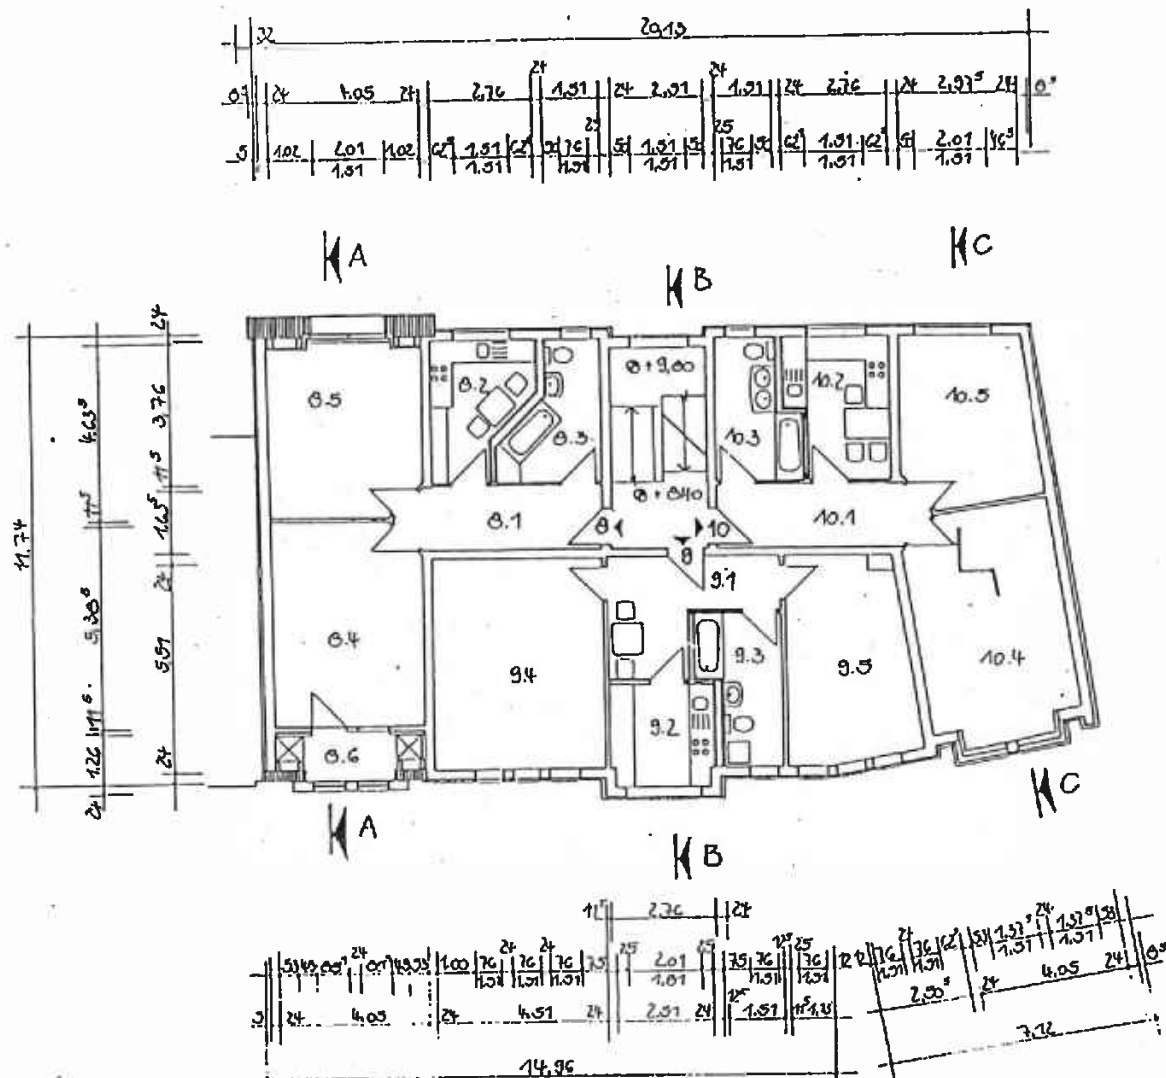

	Nr.	Bezeichnung	Fläche (m²) (Putzmarke)
Wohnung 8		Treppenhause	12,846
	8.1	Flur	8,256
	8.2	Küche	8,253
	8.3	Bad	7,601
	8.4	Wohnzimmer	21,027
	8.5	Schlafzimmer	17,689
	8.6	Balkon	1,46 (50%)
Wohnung 9			64,266
	9.1	Flur	10,113
	9.2	Küche	7,059
	9.3	Bad	7,293
	9.4	Wohnzimmer	21,500
Wohnung 10			65,545
	10.1	Flur	8,256
	10.2	Küche	9,076
	10.3	Bad	6,885
	10.4	Wohnzimmer	23,573
	10.5	Schlafzimmer	14,369
			62,198

LEO AND C. HUBERT AMANN ARCHITEKTUR- UND INGENIEURBÜRO		Rudolf-Bernhard-Str. 17 81173 Grün/Tolln. Telefon 03661/65 30 Telefax 03661/65 30	
Projekt: Wohngebäude Grüne Linde 21123		Projekt-Nr.: 9193	
Bauherr: G.I.B. Bauvertrags-Gesellschaft mbH		Bauphase: 	
Planinhalt: Grundriß 3. OG		Bauphase: 	
Blatt-Nr.: 6	Maßstab: 1:200	Datum: 23.10.93	Copied:

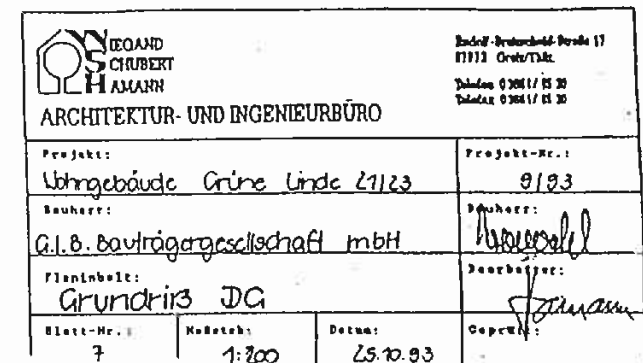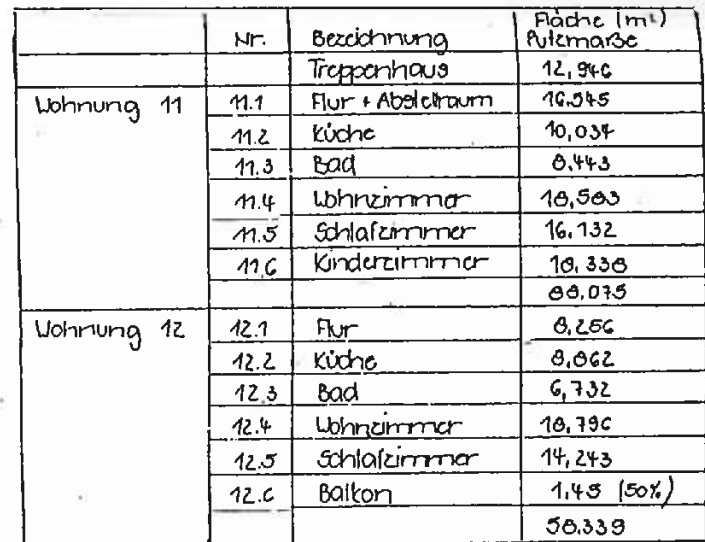



BOAND
CHUBERT
AMANN


ARCHITEKTUR- UND INGENIEURBÜRO

Büro: Brunsfeld Straße 17
87973 Gais/Thür.
Telefon 03661/ 65 20
Telefax 03661/ 65 20


Projekt: Wohngebäude
Grüne Linde 21/23
Bauherr: G.I.B. Bauträger-
gesellschaft mbH
Planinhalt: Ansicht-Garten



Projekt-Nr.:
9193



Zeichner:
Bauherr:
Architekt:

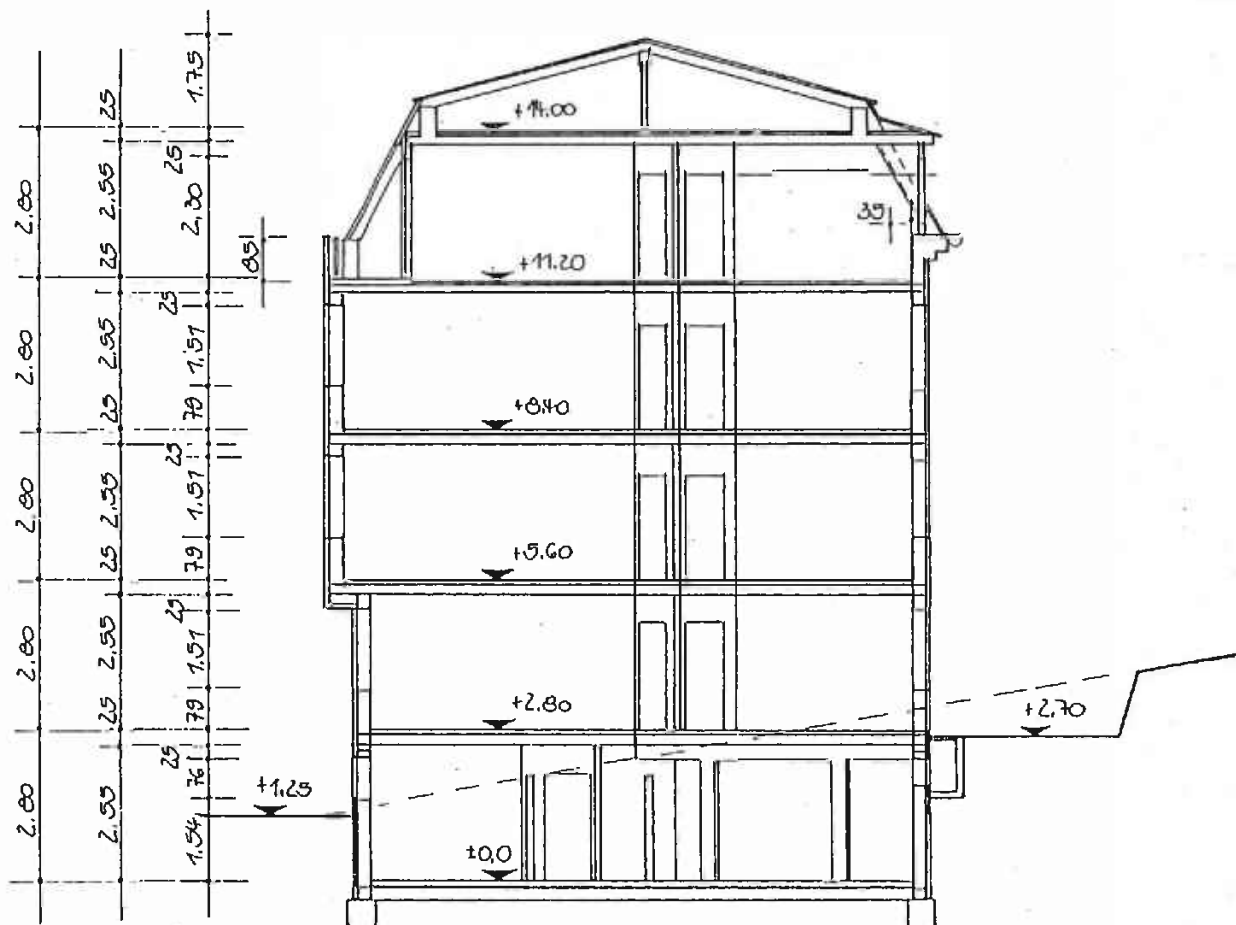

Projekt: Wohngebäude Grüne Linde 21/23		Projekt-Nr.: 9193
Bauchert: G.I.B. Bauträger- gesellschaft mbH		Bauchert: <i>Handwritten signature</i>
Flaninhalt: Schnitt C-C		Bauchertor: <i>Handwritten signature</i>
Blatt-Nr.: 10	Maßstab: 1:100	Datum: 26.10.93

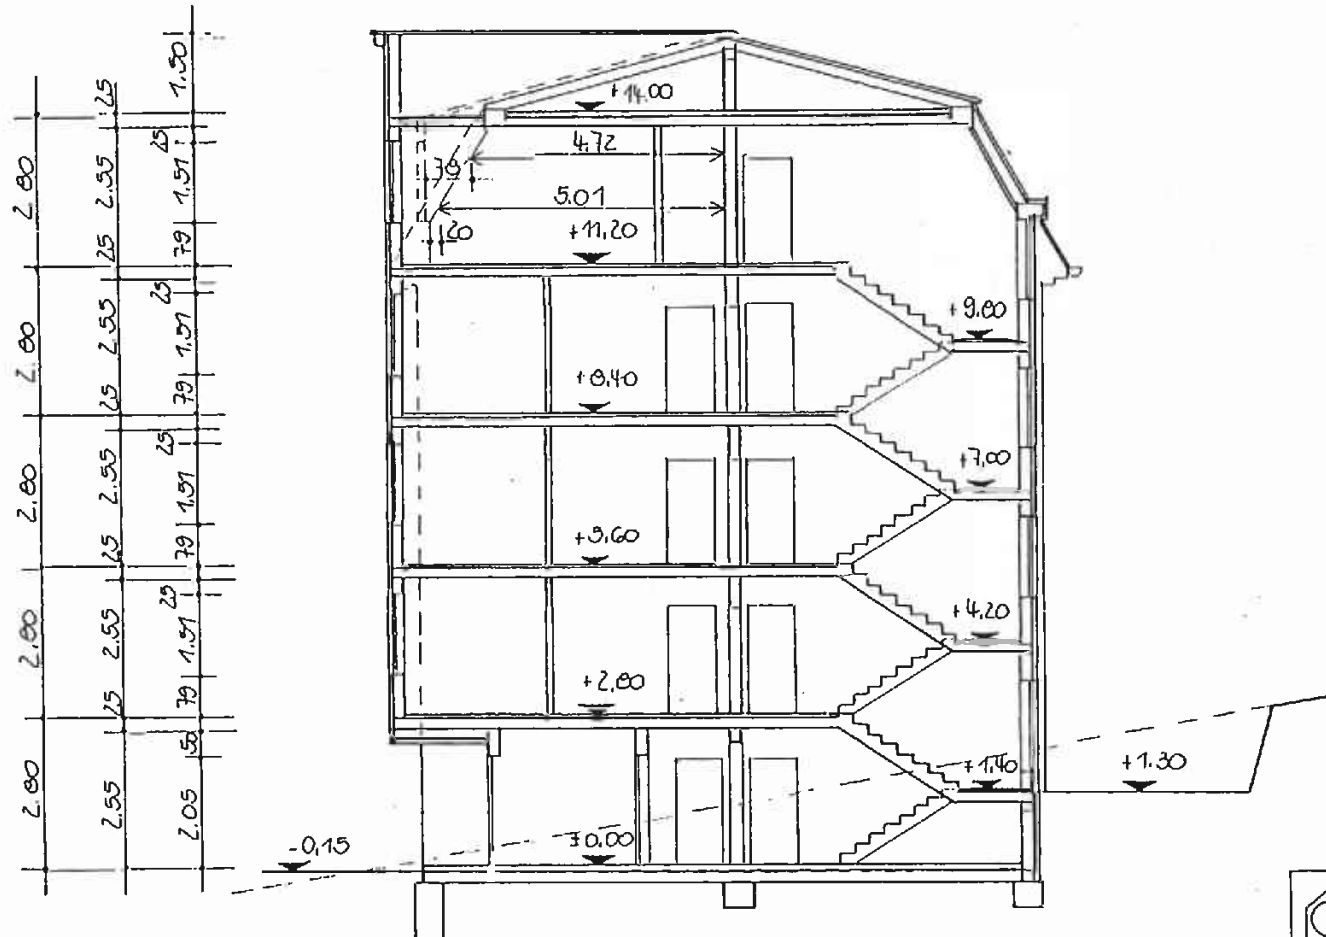

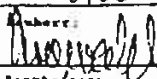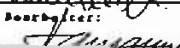 BOAND CHURBERT AMANN		Rudolf-Bratschkof-Straße 17 01113 Greitz/Thür. Telefon 03661/ 85 30 Telefax 03661/ 85 30	
ARCHITEKTUR- UND INGENIEURBÜRO			
Projekt: Wohngebäude Grüne Linde 21/23		Projekt-Nr.: 9193	
Bauherr: G.I.B. Bauträger- gesellschaft mbH		Bauherr: 	
Planinhalt: Schnitt B-B		Bearbeiter: 	

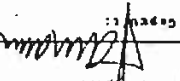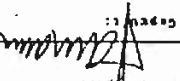ARCHITEKTUR- UND INGENIEURBÜRO  LEONARD CHURCH ALMANN 91113 Gaißh/Helm Telefon 09061/55 20 Telefax 09061/55 20		Projekt-Nr.: Wohngebäude Grüne Lärde 21/23 9193	Bauherr: G.I.B. Bauirtdger- gesellschaft mbH 	Projekt-Nr.: Schnitt A-A 	Blatt-Nr.: 8	Maßstab: 1:100	Datum: 26.10.93	Gezeichnet: 
---	--	--	--	--	-----------------	-------------------	--------------------	--

