



Nordansicht

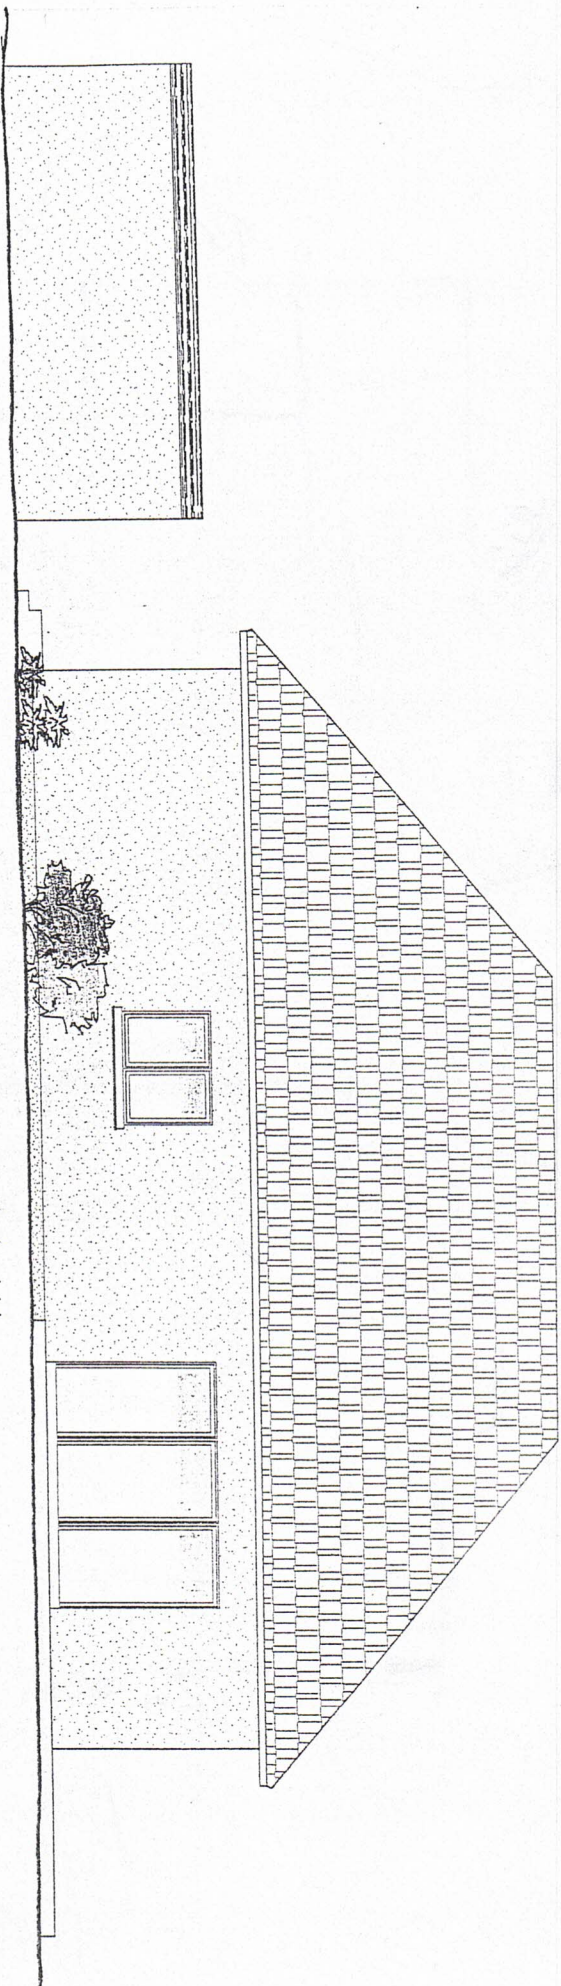

Ostansicht

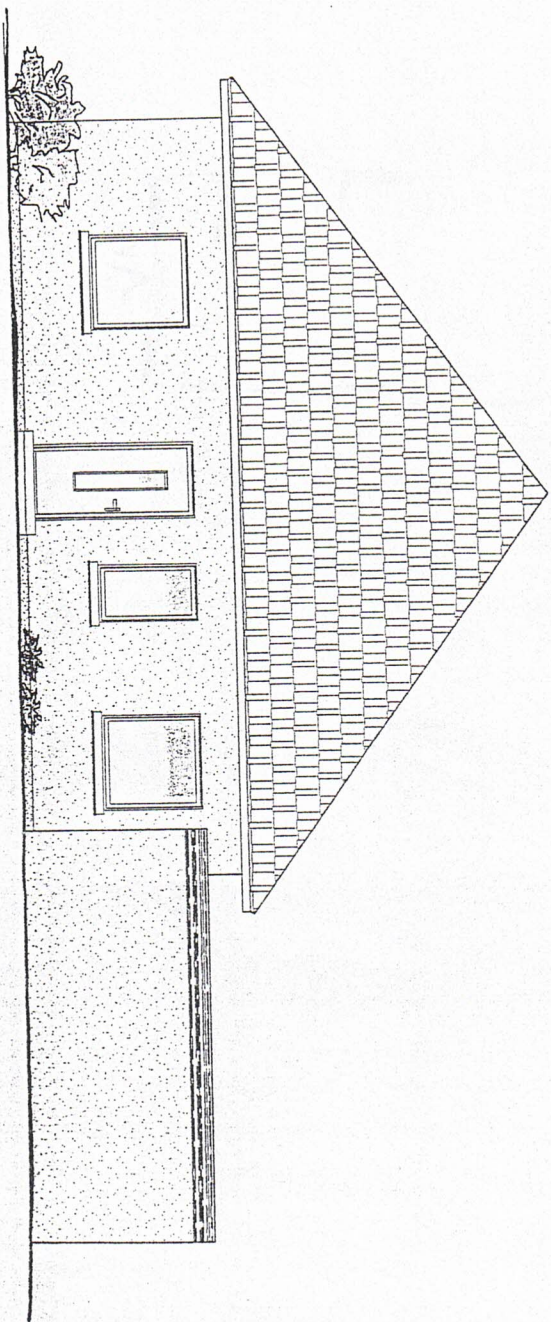




Nord- und Ostansicht

Bauaufsichtlich geprüft gem. § 75 Abs. NBauO




Gifhorn

Landkreis Gifhorn

Die Landrätin

Im Auftrage

Heud

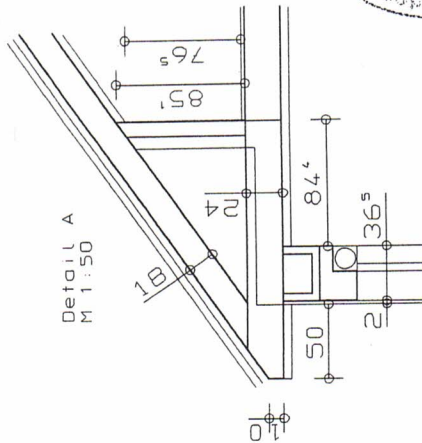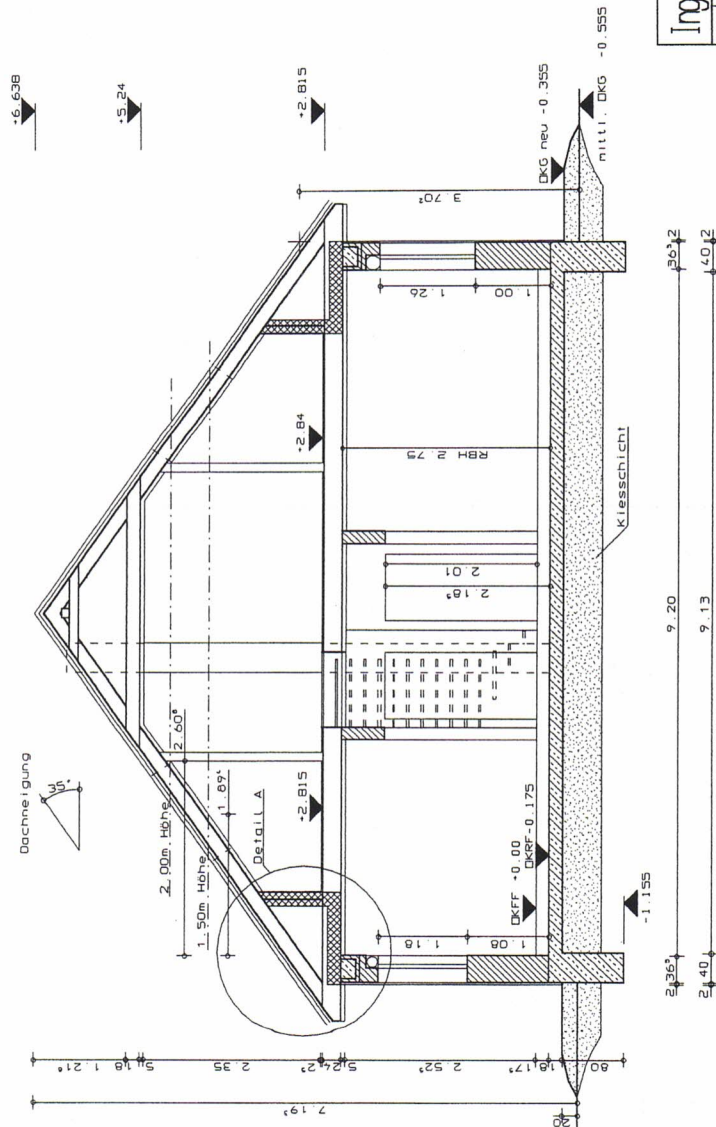


FUBodenaufbau:

EG: 1.50cm Belag
7.00cm Estrich
9.00cm Wärmedämmung 035


11. Aug. 2006

Böller

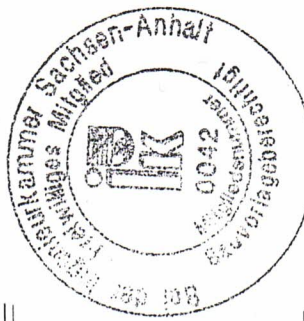


Ingenieurbüro Dr.-Ing. Rachel GmbH			
2004 Datum	Name	Bauherrschalt: Ron U. Jemmer Feldham	
Bauh. 03.08	Rachel	Schlesierweg 53 38440 Wolfburg	
Objekt: Neubau eines Eigenheims Typ "Odysseus"		einschl.: Doppelgarage Rückfahrschleppung, Flur 1, Flurstück 22/17 38470 Persau	
Gepl. Zeichner: Bauer		Gebäudeschnitt A-A	
Maßstab: 1:100	SCNITT	Objektnummer: 017-2/04	Bl.-Nr.: 5
		GP	


Dachneigung

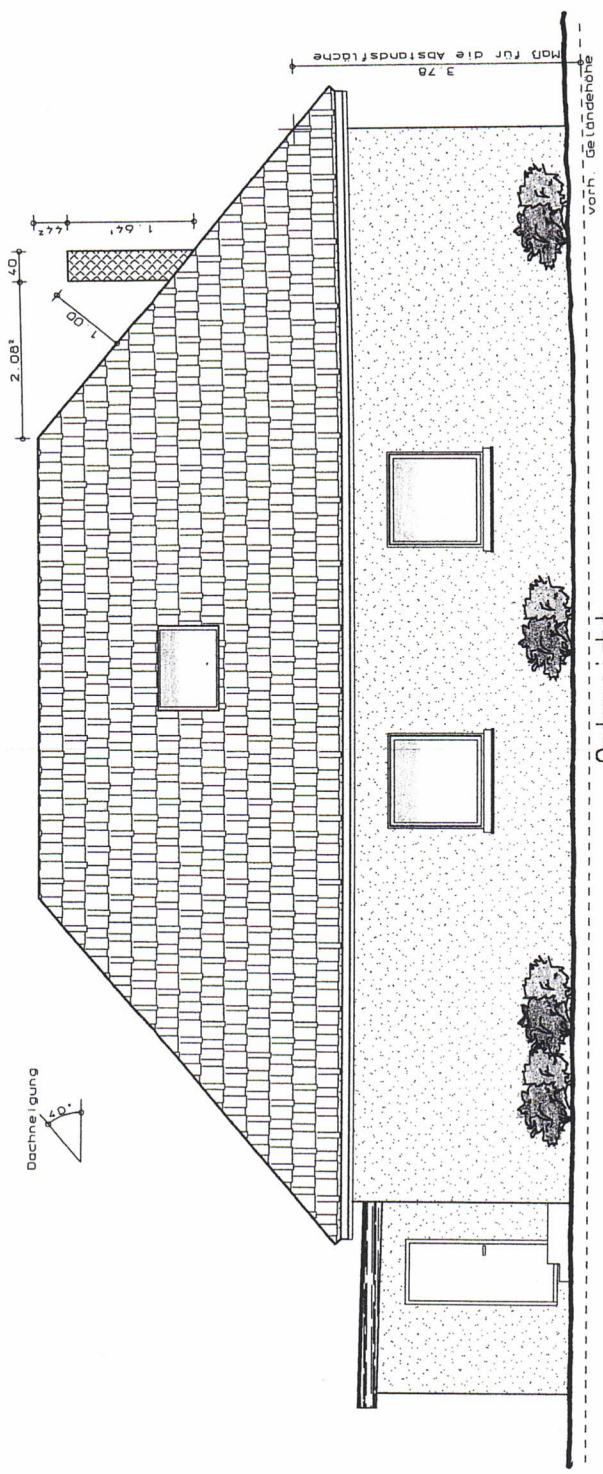

Ostansicht

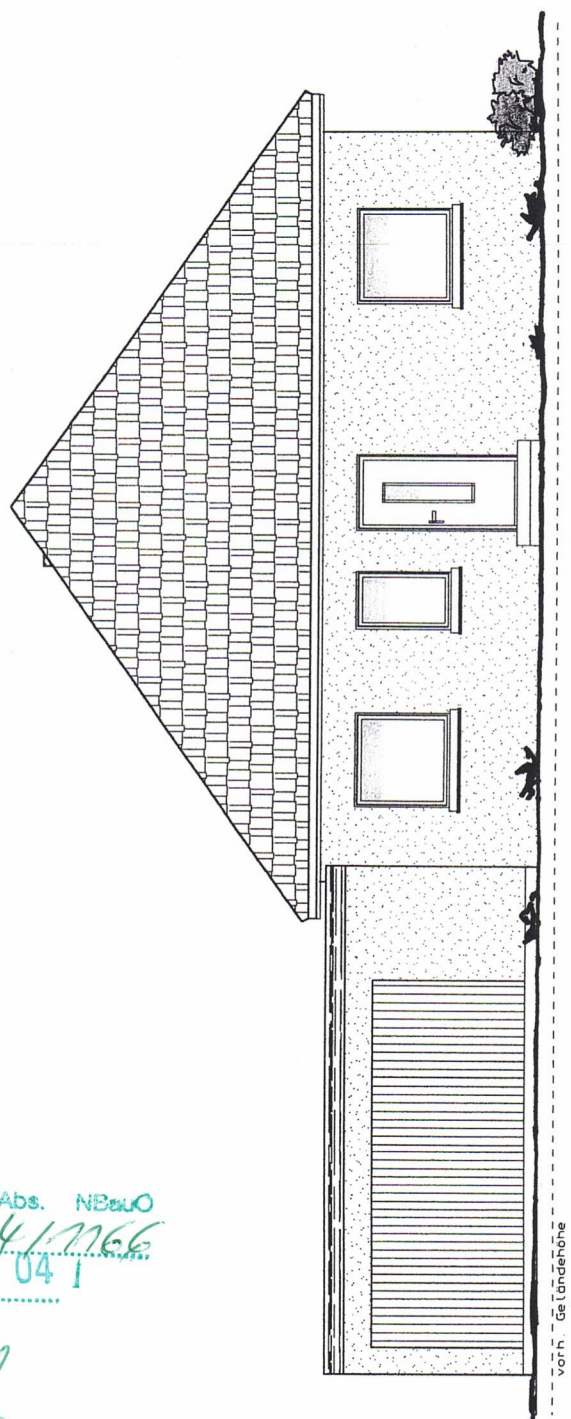


Südansicht

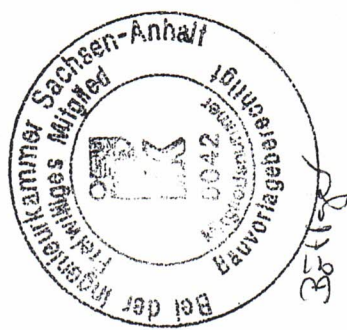


11. Aug. 2004 B. T. G.

Ingenieurbüro Dr.-Ing. Rochel GmbH		Jens J. Rochel	

Bauaufsichtlich geprüft gem. § 75 Abs. NBauO
Baugenehmigung unter Nr. 304/1766
Gifhorn 29. 9. 04
Landkreis Gifhorn
Die Landrätin
Im Auftrag

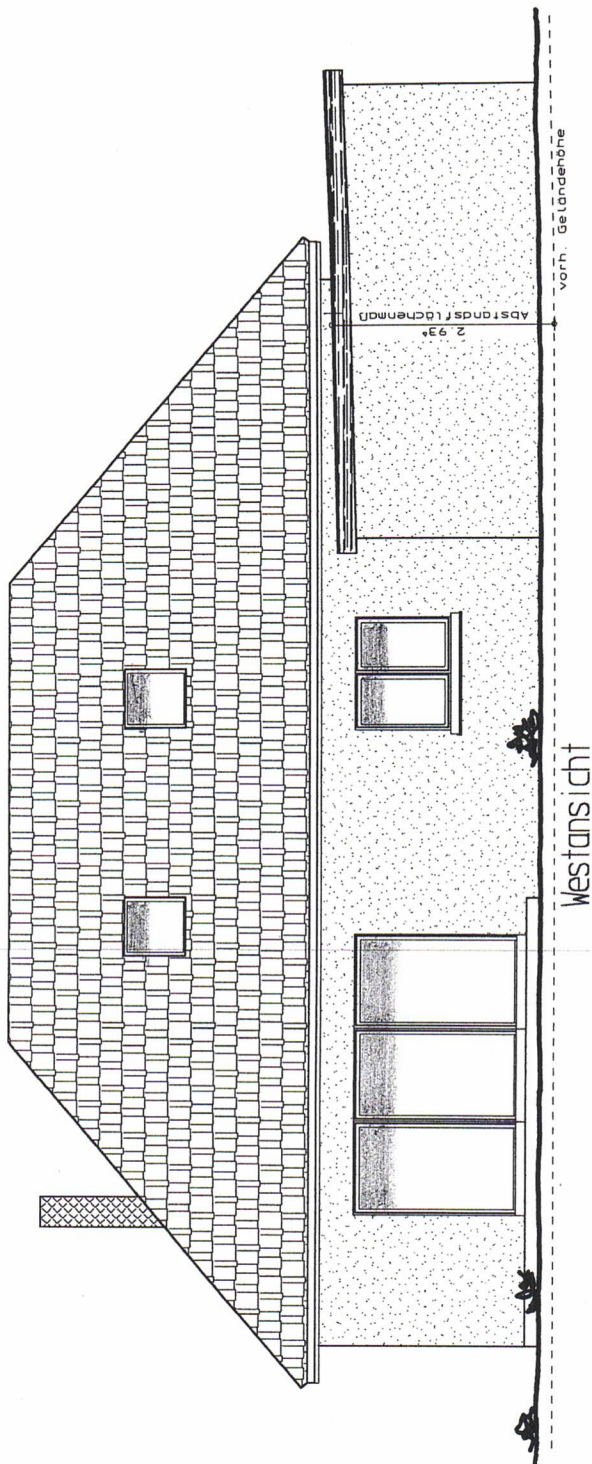


Westansicht

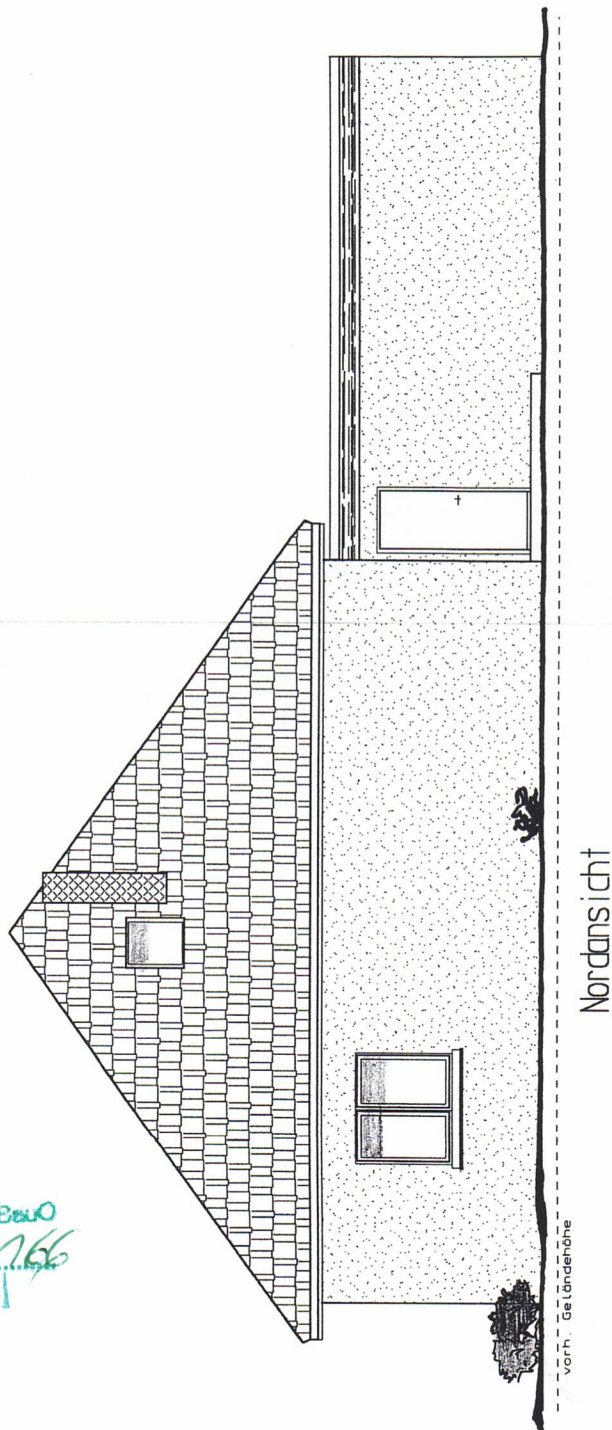



Nordansicht

Bauaufsichtlich geprüft gem. § 75 Abs. NBauO
 Baugenehmigung unter Nr. 304/1766
 Gifhorn 29. 9. 04
 Landkreis Gifhorn
 Die Landrätin
 Im Auftrag *Druck*

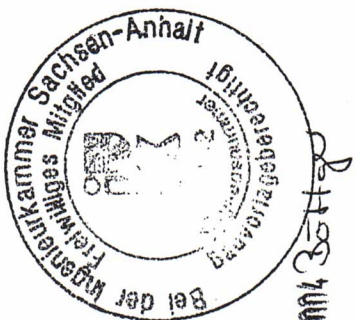

11. Aug. 2004 *Bett*

Ingenieurbüro Dr.-Ing. Rochel GmbH		Bauherrschalt.: Ron U. Jennifer Feldmann	
2004 Datum	Name	Schlesierweg 63	
2004	Rochel	39440 Valtisburg	
Nord- und Westansicht		Objektnummer: 017-2/04	
1:100		Bl.-Nr.: 7	
ANSI NW		GP	

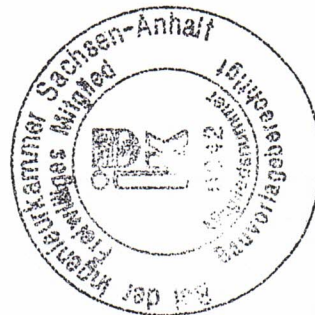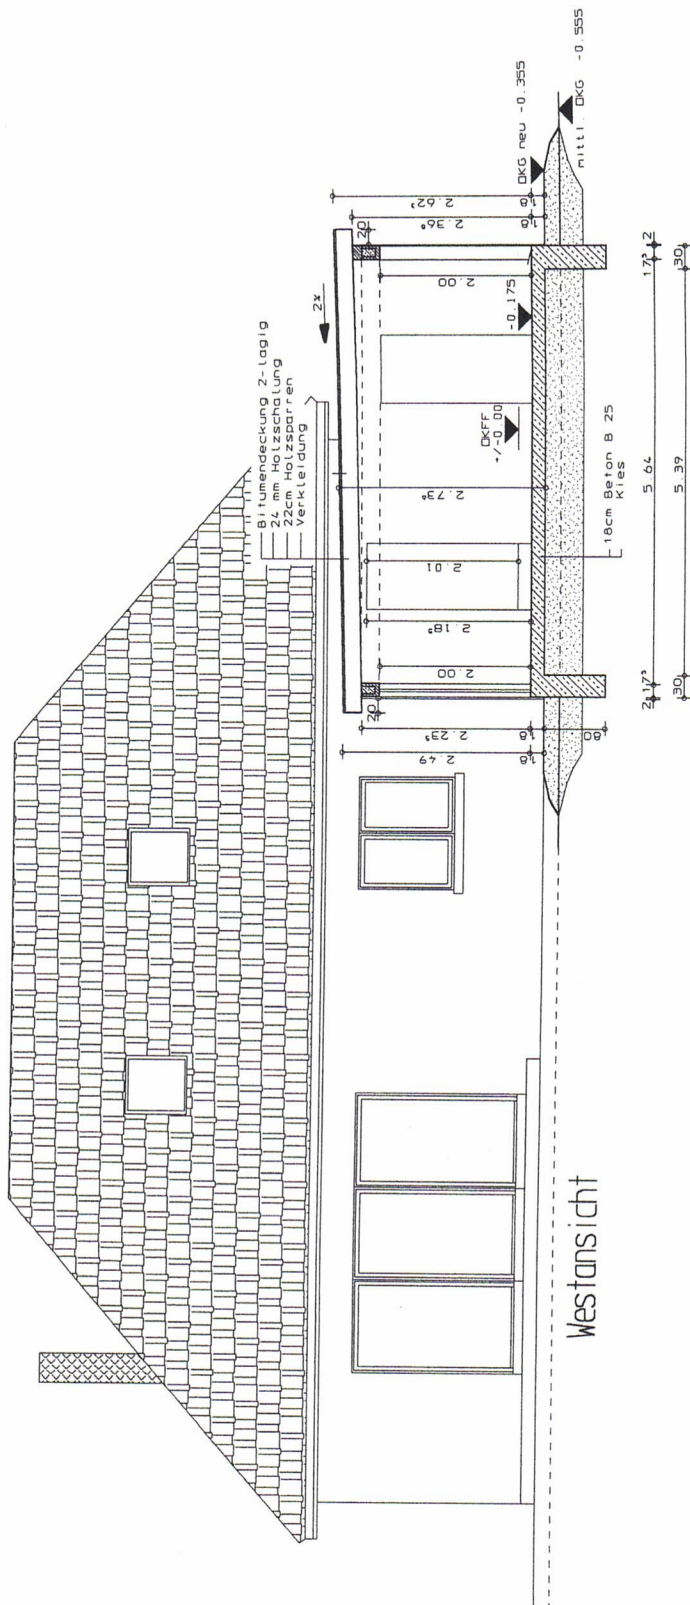

11. Aug. 2004

Betty


Bauaufsichtlich geprüft gem. § 75 Abs. NBewO

Baugenehmigung unter Nr. 204/1166

Gifhorn 29. 9. 04

Landkreis Gifhorn

Die Landrätin

Dr. Rochel