




Thüringer Landesamt für
Bodenmanagement und Geoinformation
Katasterbereich Pößneck
Rosa-Luxemburg-Straße 7
07381 Pößneck

Auszug aus dem Liegenschaftskataster

Liegenschaftskarte 1:1000
Erstellt am 07.03.2024

Flurstück: 1131 Gemeinde: Dornburg-Camburg
Flur: 2 Kreis: Saale-Holzland-Kreis
Gemarkung: Dorndorf

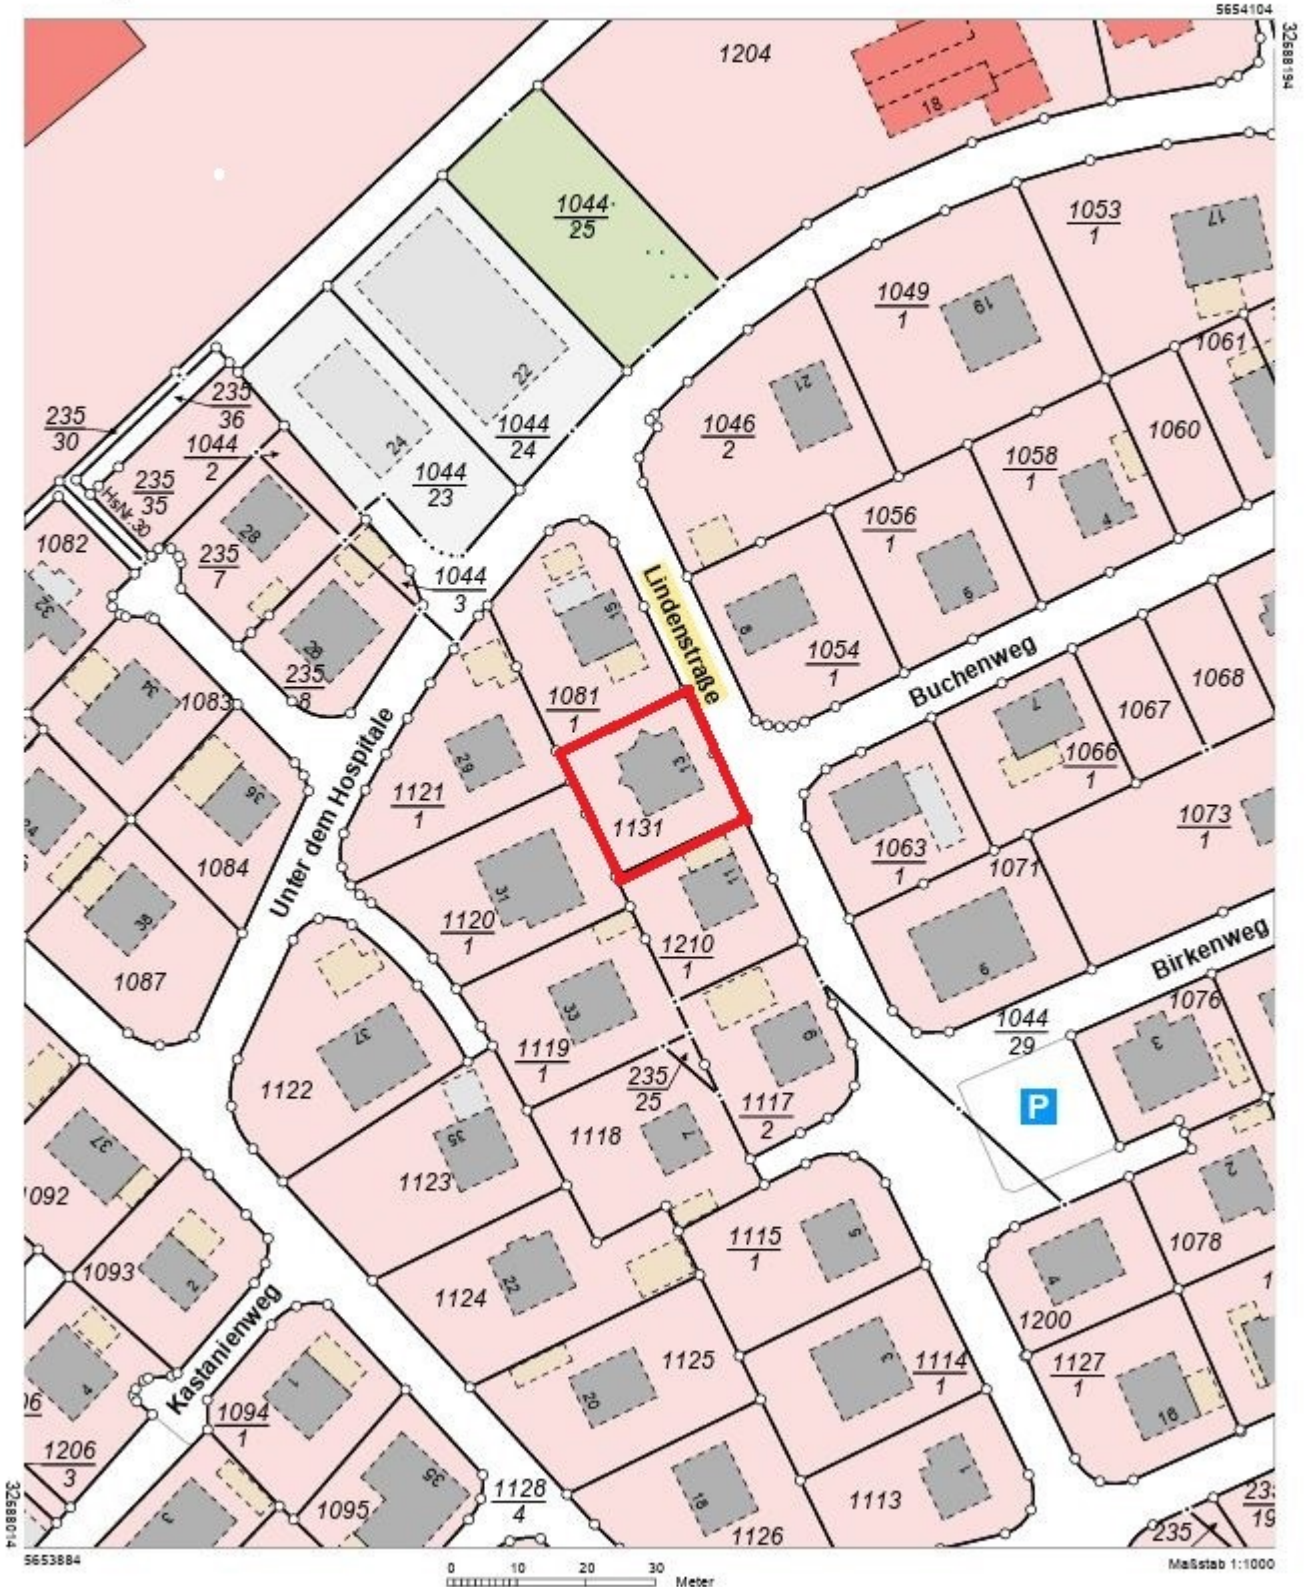

Vervielfältigung ist nur erlaubt, soweit die Vervielfältigungsstücke demselben Nutzungszweck wie die Originalausgabe dienen (§ 20 Thüringer Vermessungs- und Geoinformationsgesetz vom 16. Dezember 2008 (GVBl. S. 574) in der jeweils geltenden Fassung). Die Ausgabe kann Fortführungen enthalten, die noch nicht in das Grundbuch übernommen worden sind. Im Kartenauszug dargestellte Gebäude mit gestrichelter Begrenzungslinie wurden ohne Grenzbezug aus Luftbildern erfasst.