



**Thüringer Landesamt für  
Bodenmanagement und Geoinformation  
Katasterbereich Pößneck**

Rosa-Luxemburg-Straße 7  
07381 Pößneck


**Auszug aus dem  
Liegenschaftskataster**

Liegenschaftskarte 1:1000

Erstellt am 16.10.2023

Flurstück: 159/19  
Flur: 3  
Gemarkung: Oberpöllnitz

Gemeinde: Triptis  
Kreis: Saale-Orla-Kreis

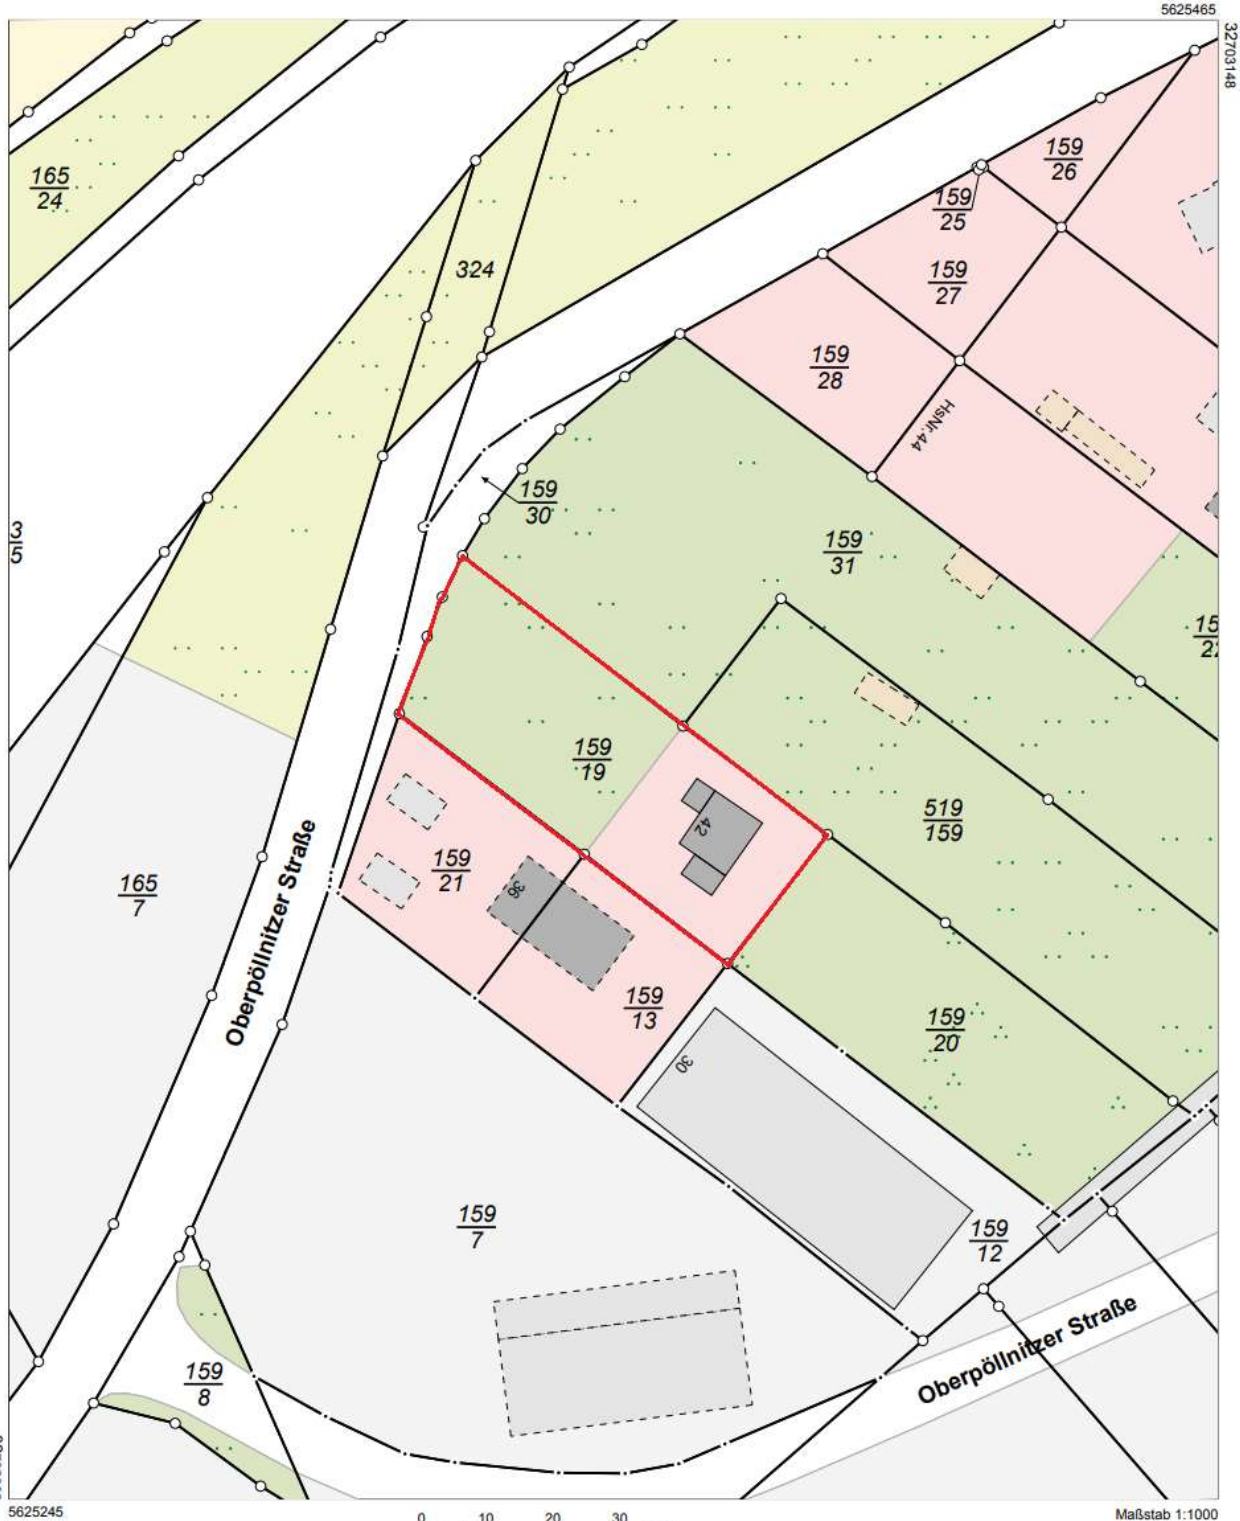

Vervielfältigung ist nur erlaubt, soweit die Vervielfältigungsstücke demselben Nutzungszweck wie die Originalausgabe dienen (§ 20 Thüringer Vermessungs- und Geoinformationsgesetz vom 16. Dezember 2008 (GVBl. S.574) in der jeweils geltenden Fassung). Die Ausgabe kann Fortführungen enthalten, die noch nicht in das Grundbuch übernommen worden sind. Im Kartenauszug dargestellte Gebäude mit gestrichelter Begrenzungslinie wurden ohne Grenzbezug aus Luftbildern erfasst.