


Lembergstraße

D 639.32  
S 636.97

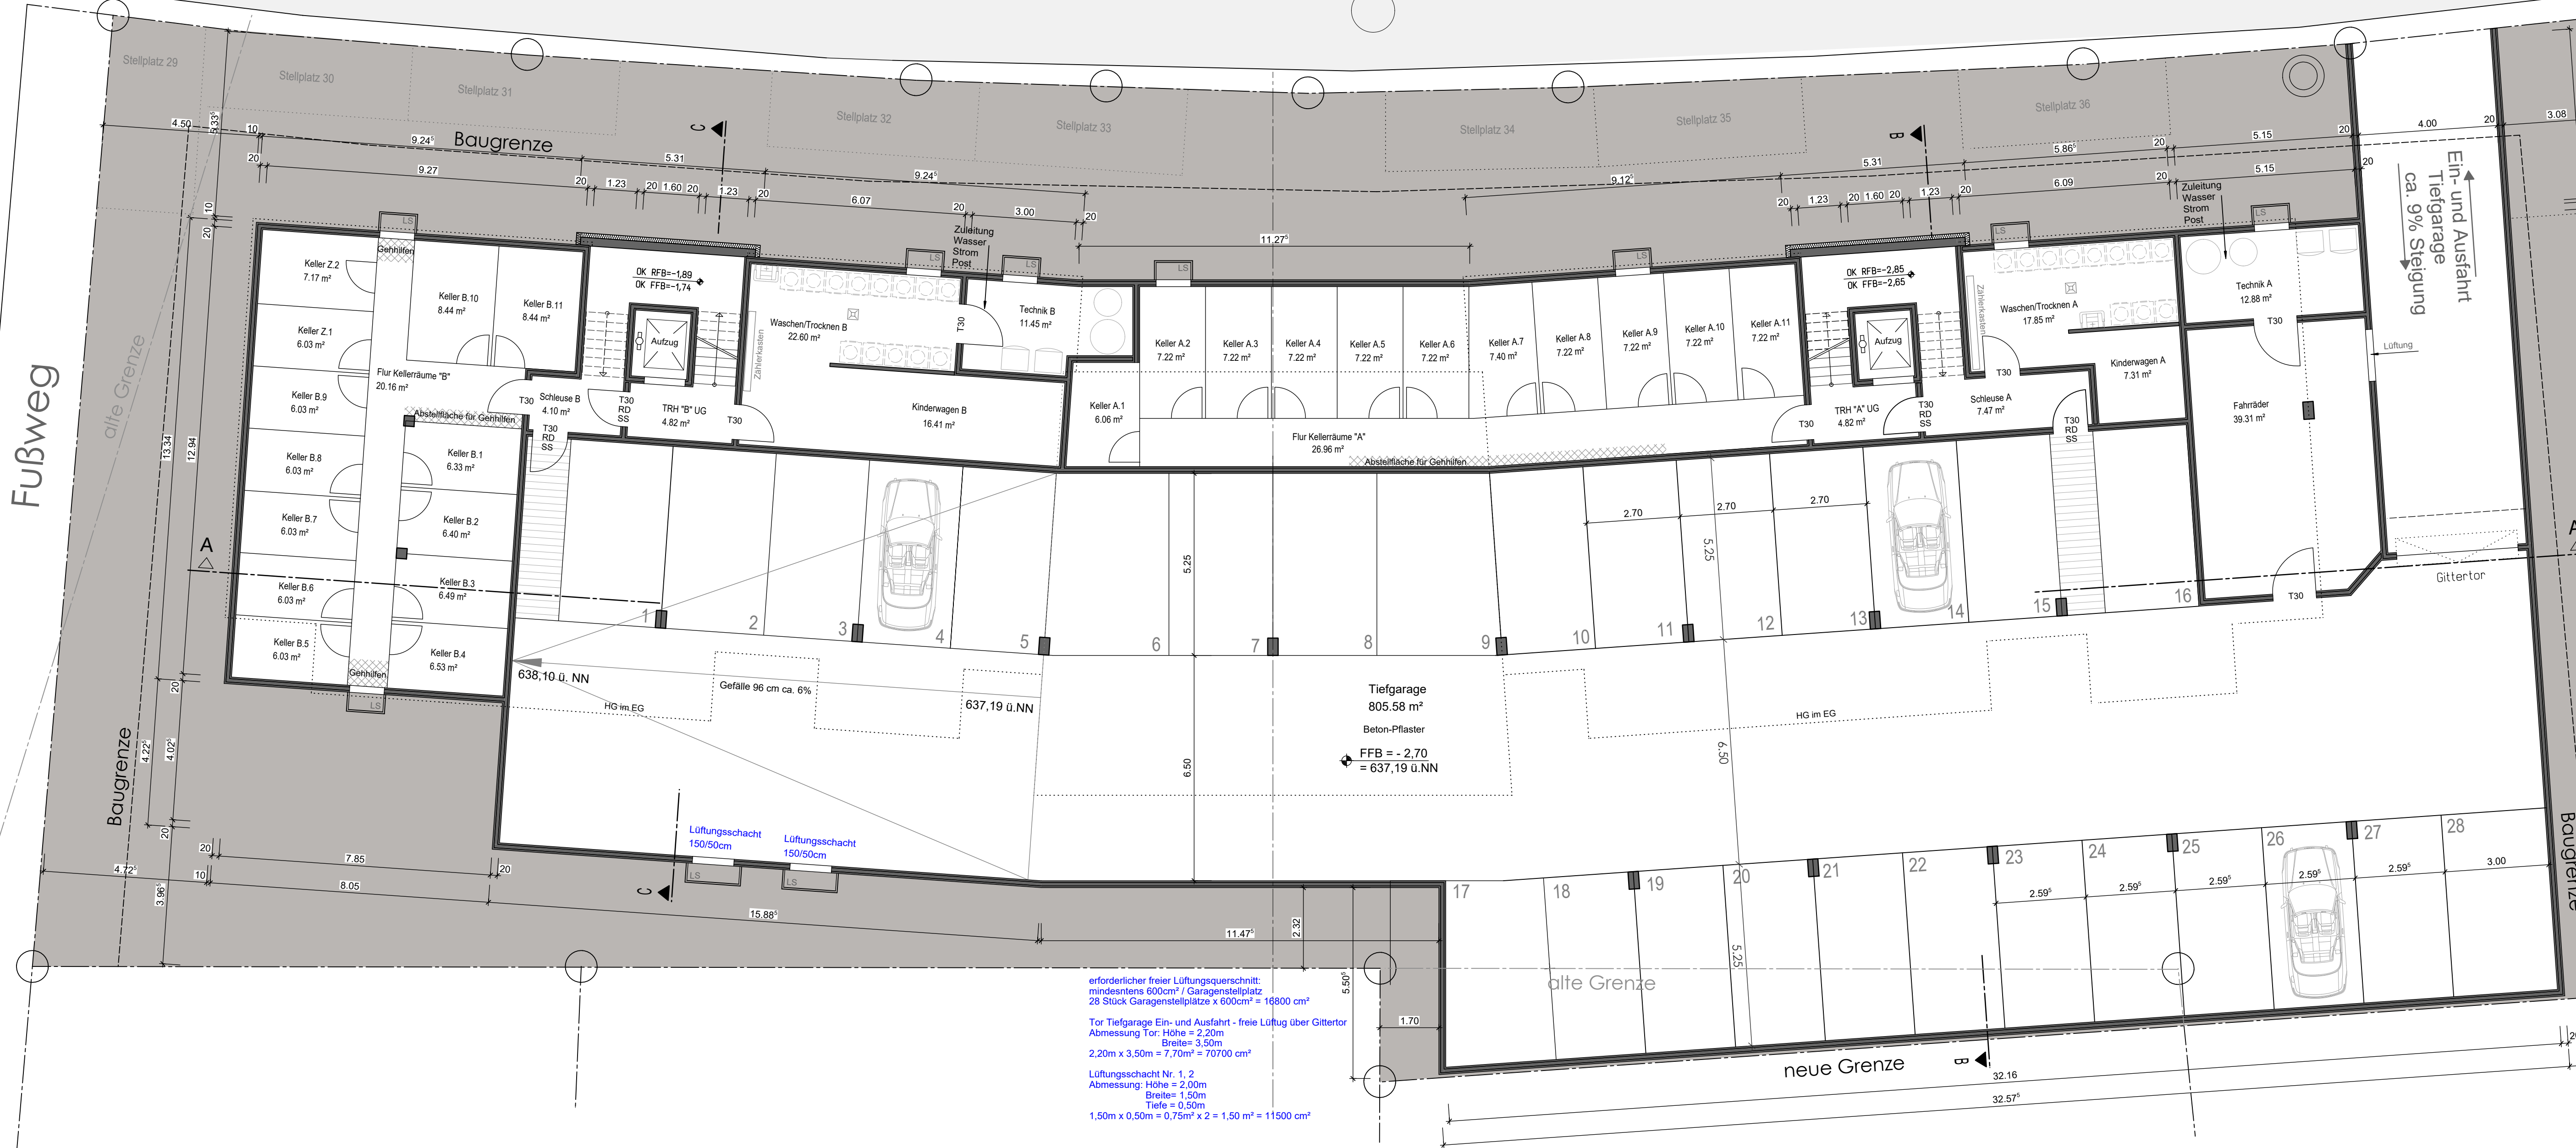

Grundriss Untergeschoss M 1:100

erforderlicher freier Lüftungsquerschnitt:  
mindestens 600cm<sup>2</sup> / Garagenstellplatz  
28 Stück Garagenstellplätze x 600cm<sup>2</sup> = 16800 cm<sup>2</sup>  
Tor Tiefgarage Ein- und Ausfahrt - freie Lüftung über Gittertor  
Abmessung Tor: Höhe = 2,20m  
Breite = 3,50m  
2,20m x 3,50m = 7,70m<sup>2</sup> = 70700 cm<sup>2</sup>  
Lüftungsschacht Nr. 1, 2  
Abmessung: Höhe = 2,00m  
Breite = 1,50m  
Tiefe = 0,50m  
1,50m x 0,50m = 0,75m<sup>2</sup> x 2 = 1,50 m<sup>2</sup> = 11500 cm<sup>2</sup>

|                                                                              |  |                  |  |
|------------------------------------------------------------------------------|--|------------------|--|
| Datum                                                                        |  | Art der Änderung |  |
| PI. NR.                                                                      |  | 1                |  |
|                                                                              |  |                  |  |
| Bauherr: <b>bauwerke</b><br>GmbH + Co.KG<br>Am Adlerberg 1<br>78628 Rottweil |  |                  |  |
| Bauvorhaben: Neubau von 2 Mehrfamilien-<br>wohnhäusern mit Tief-<br>garage   |  |                  |  |
| Bauort: Lembergstraße<br>Fl. St.<br>Wellendingen                             |  |                  |  |
| MST. 1:100                                                                   |  |                  |  |
| Datum: 10.11.2016 / Ivanenko                                                 |  |                  |  |
|                                                                              |  | ARCHITEKTUR      |  |

Grundriss Untergeschoss