


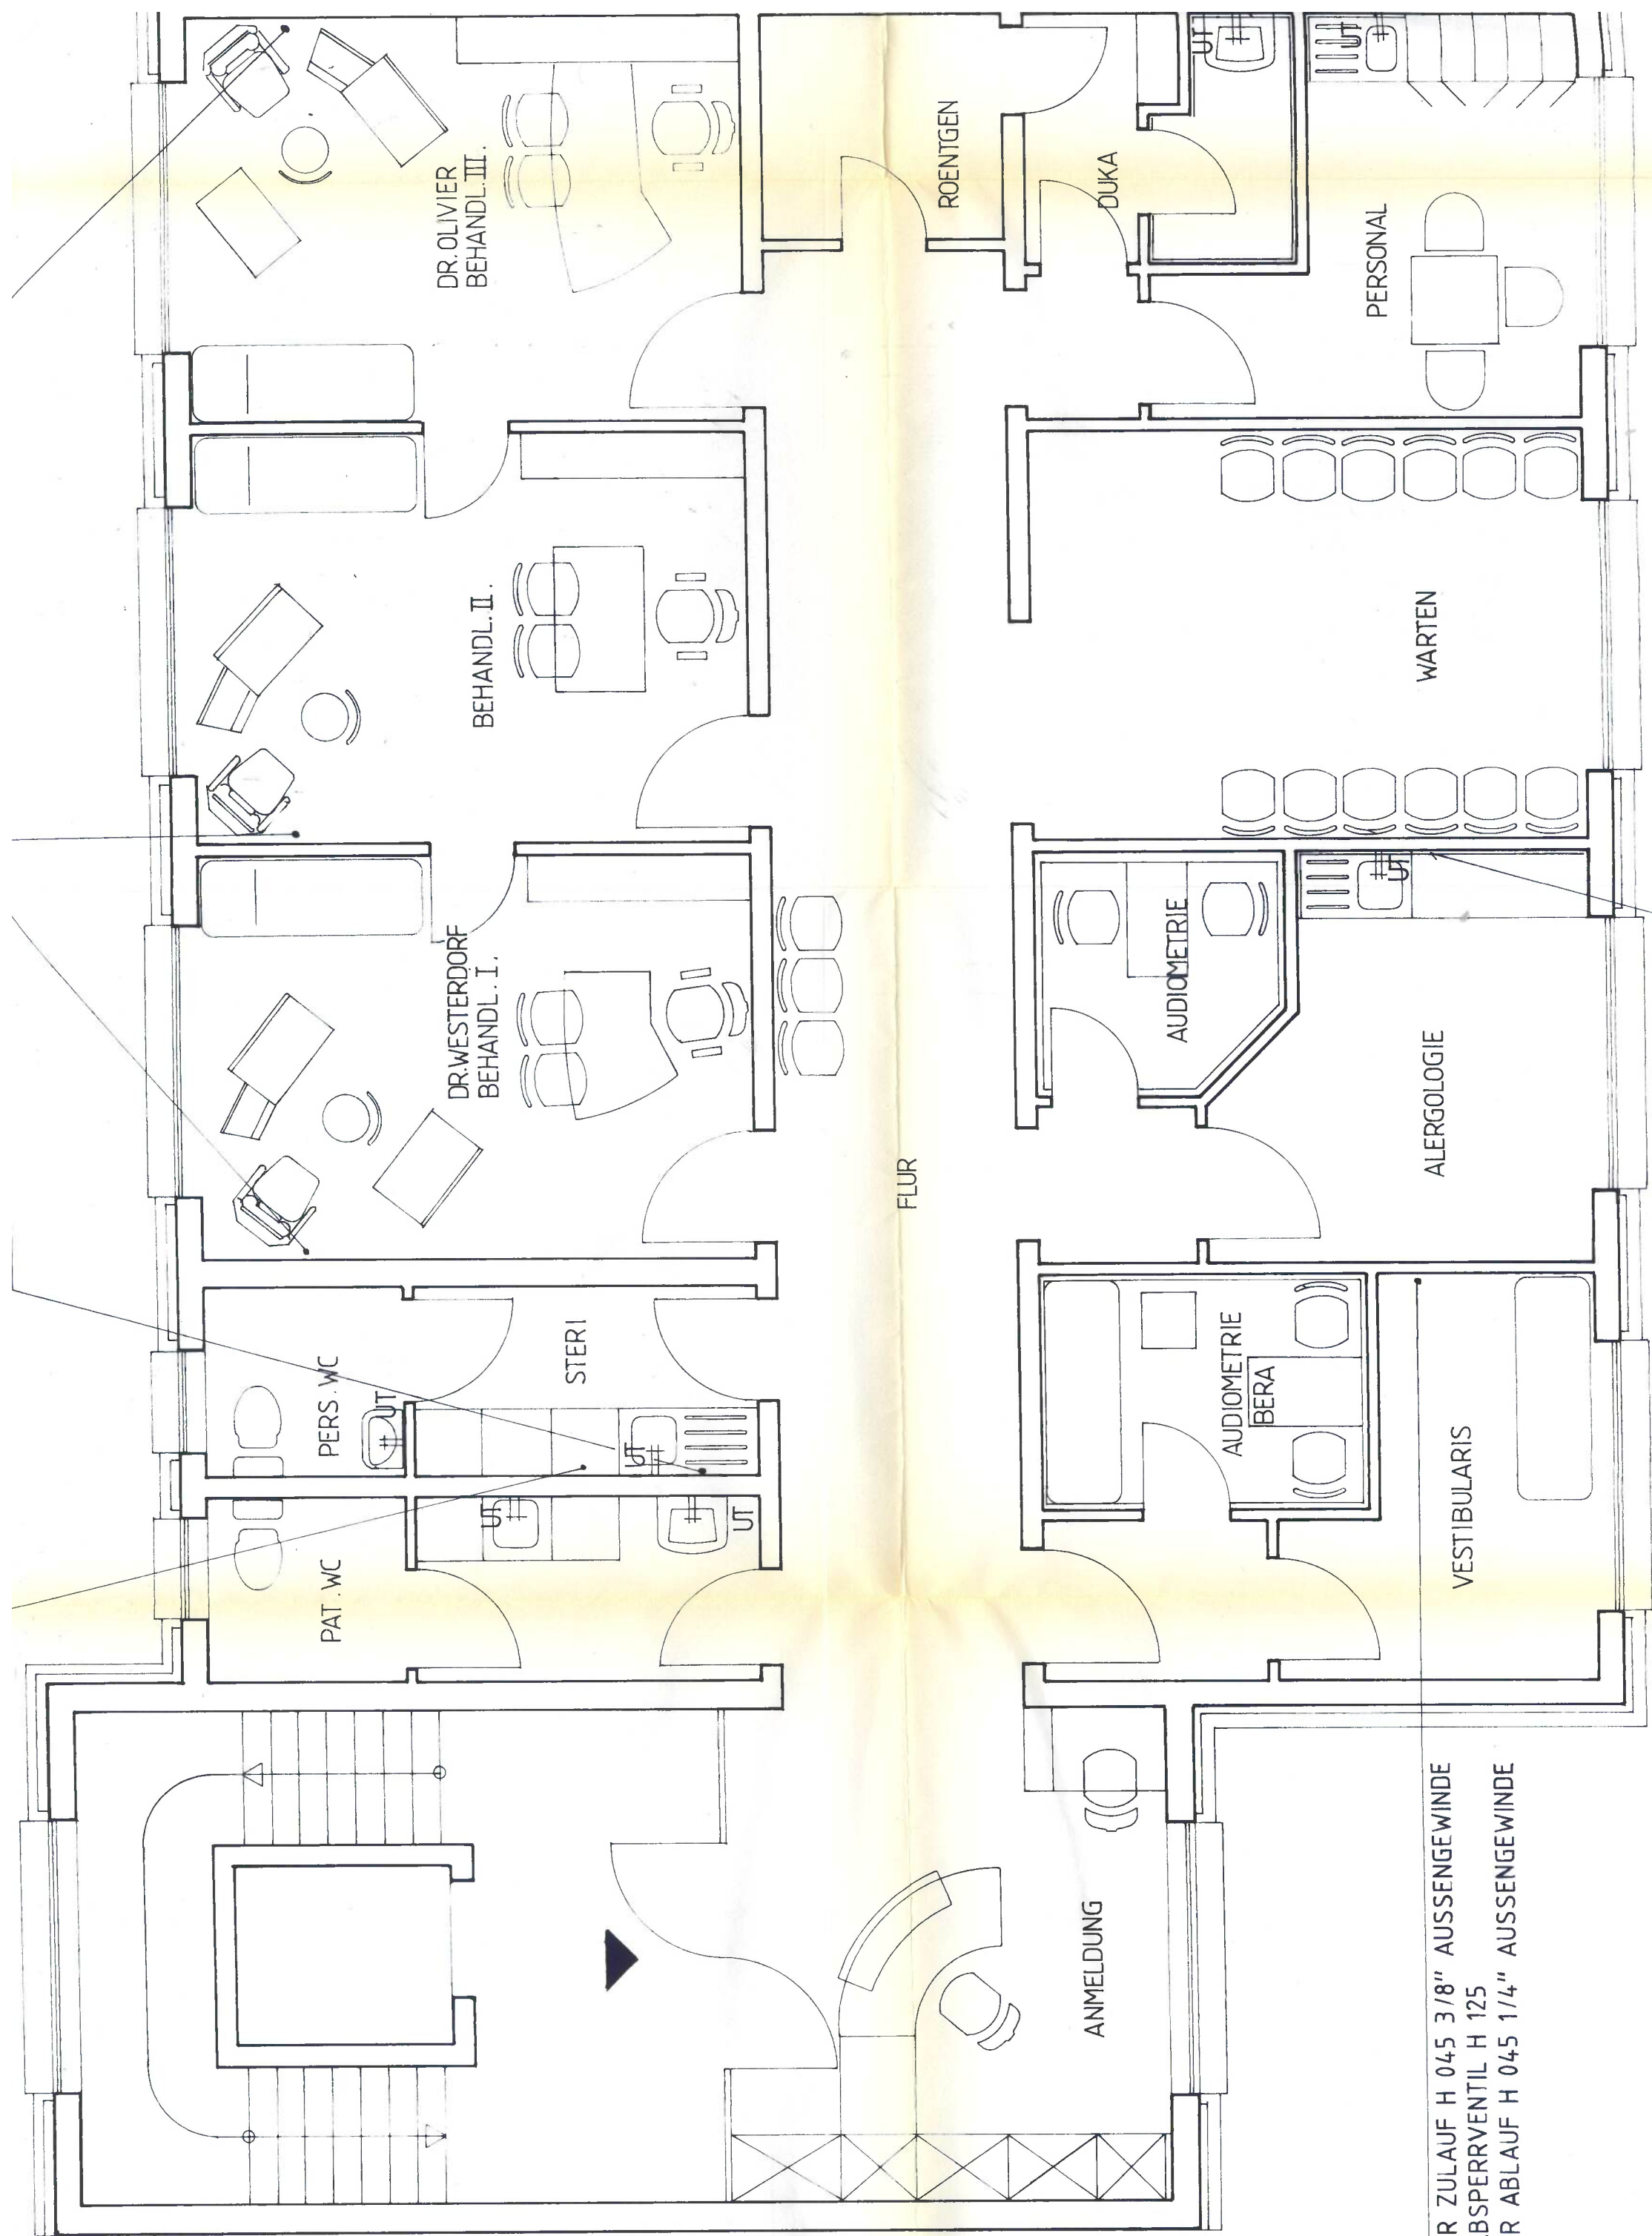

.TWASSER ZULAUF H 045 3/8" AUSSENGEWINDE
IER UP ABSPERRVENTIL H 125
.TWASSER ABFLUSS H 045 1/4" AUSSENGEWINDE