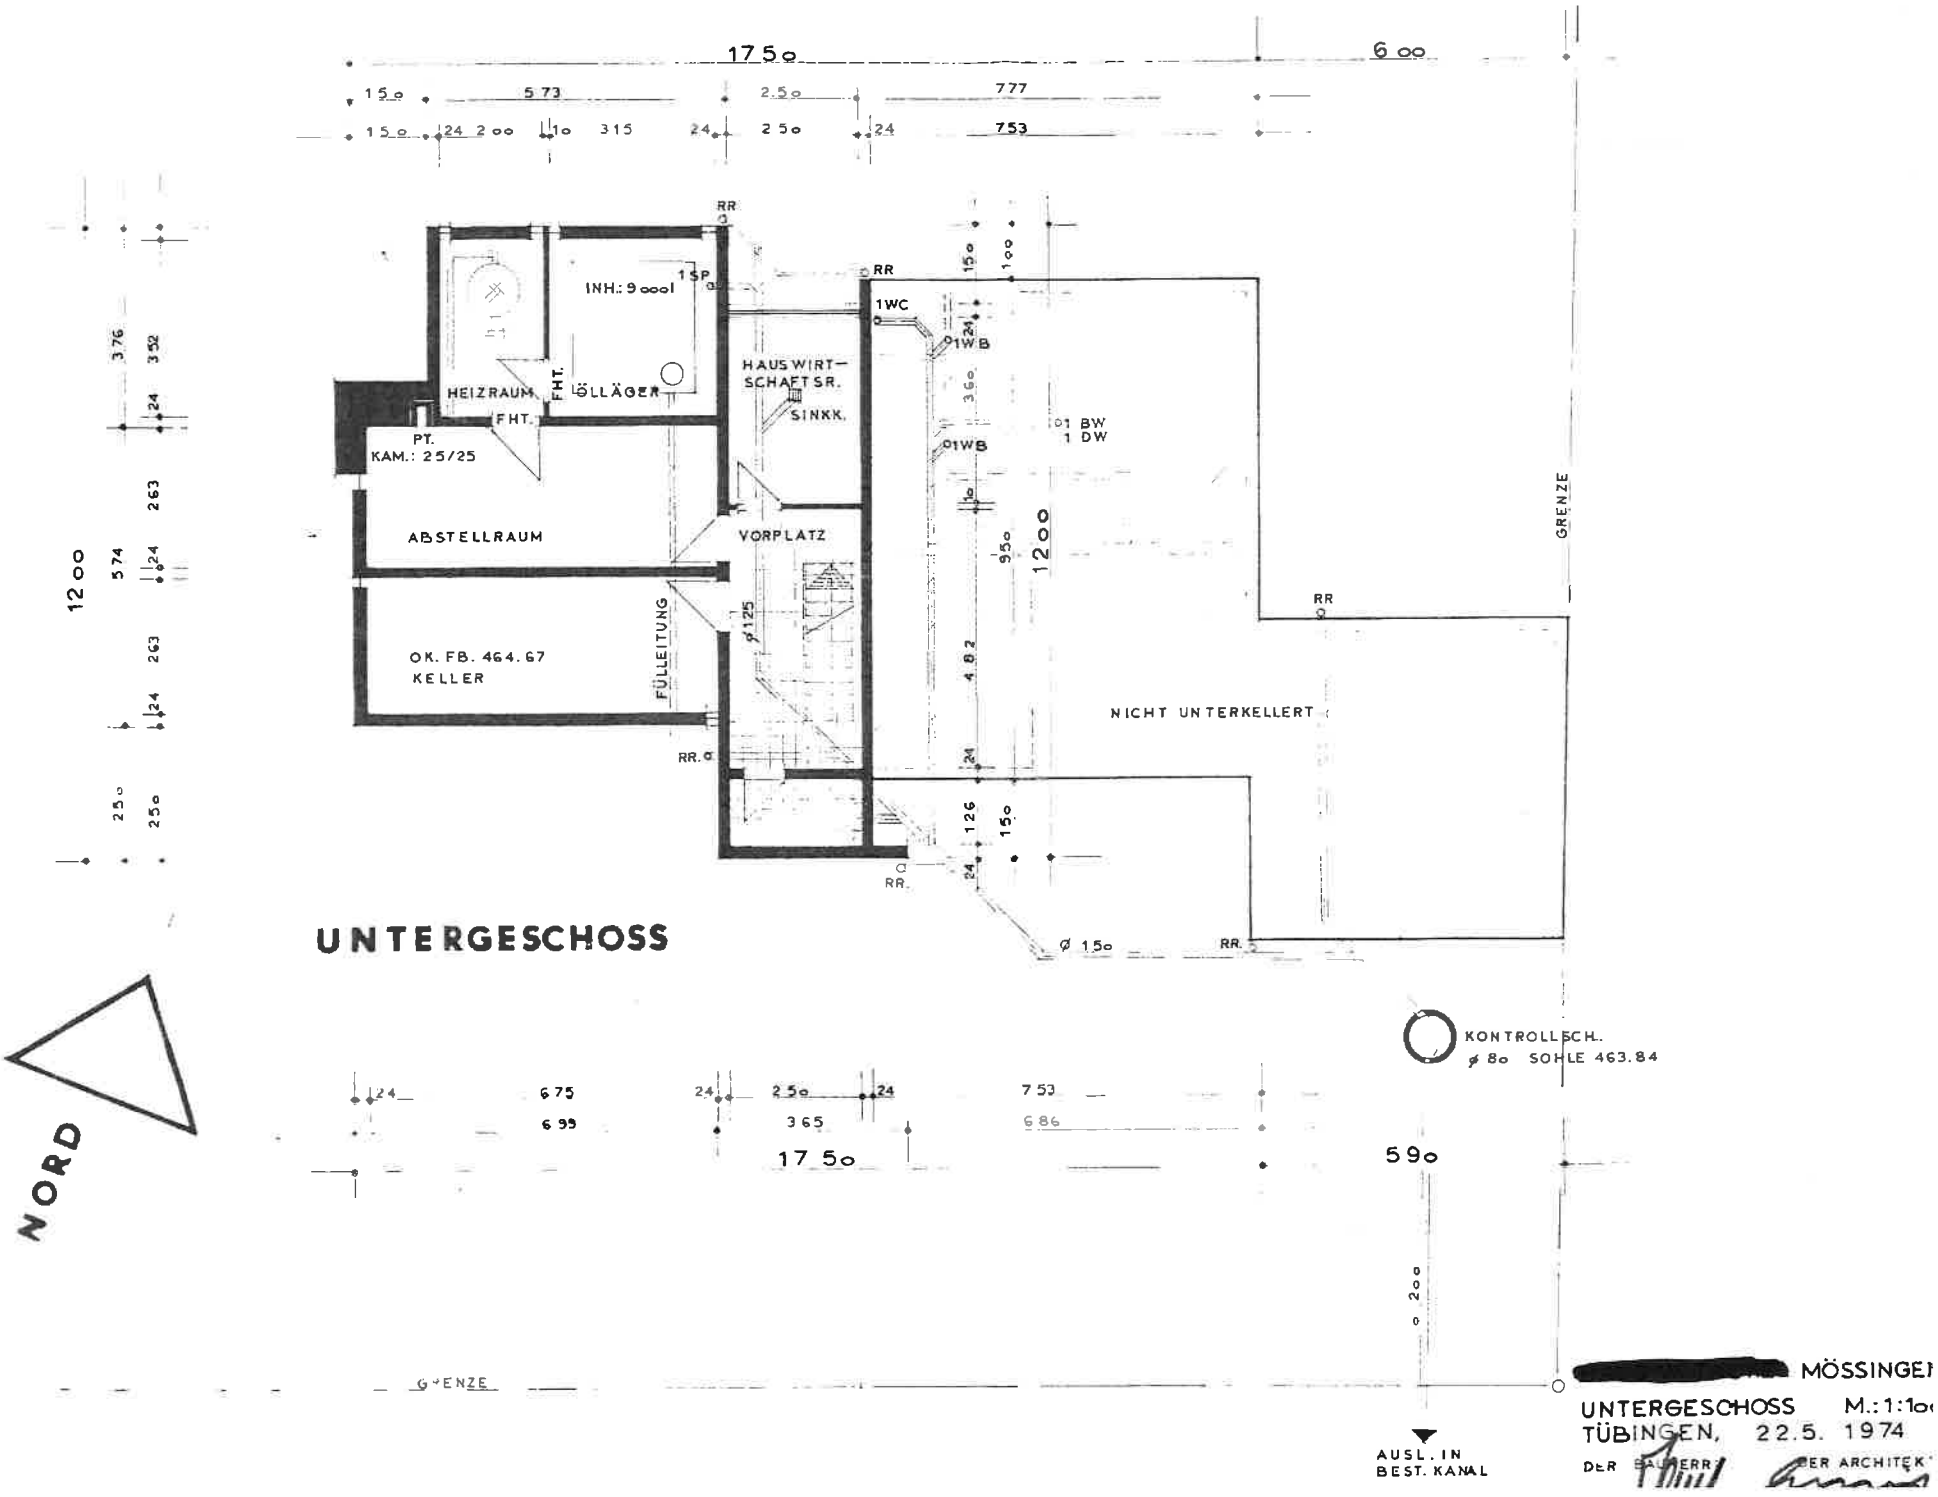

UNTERGESCHOSS

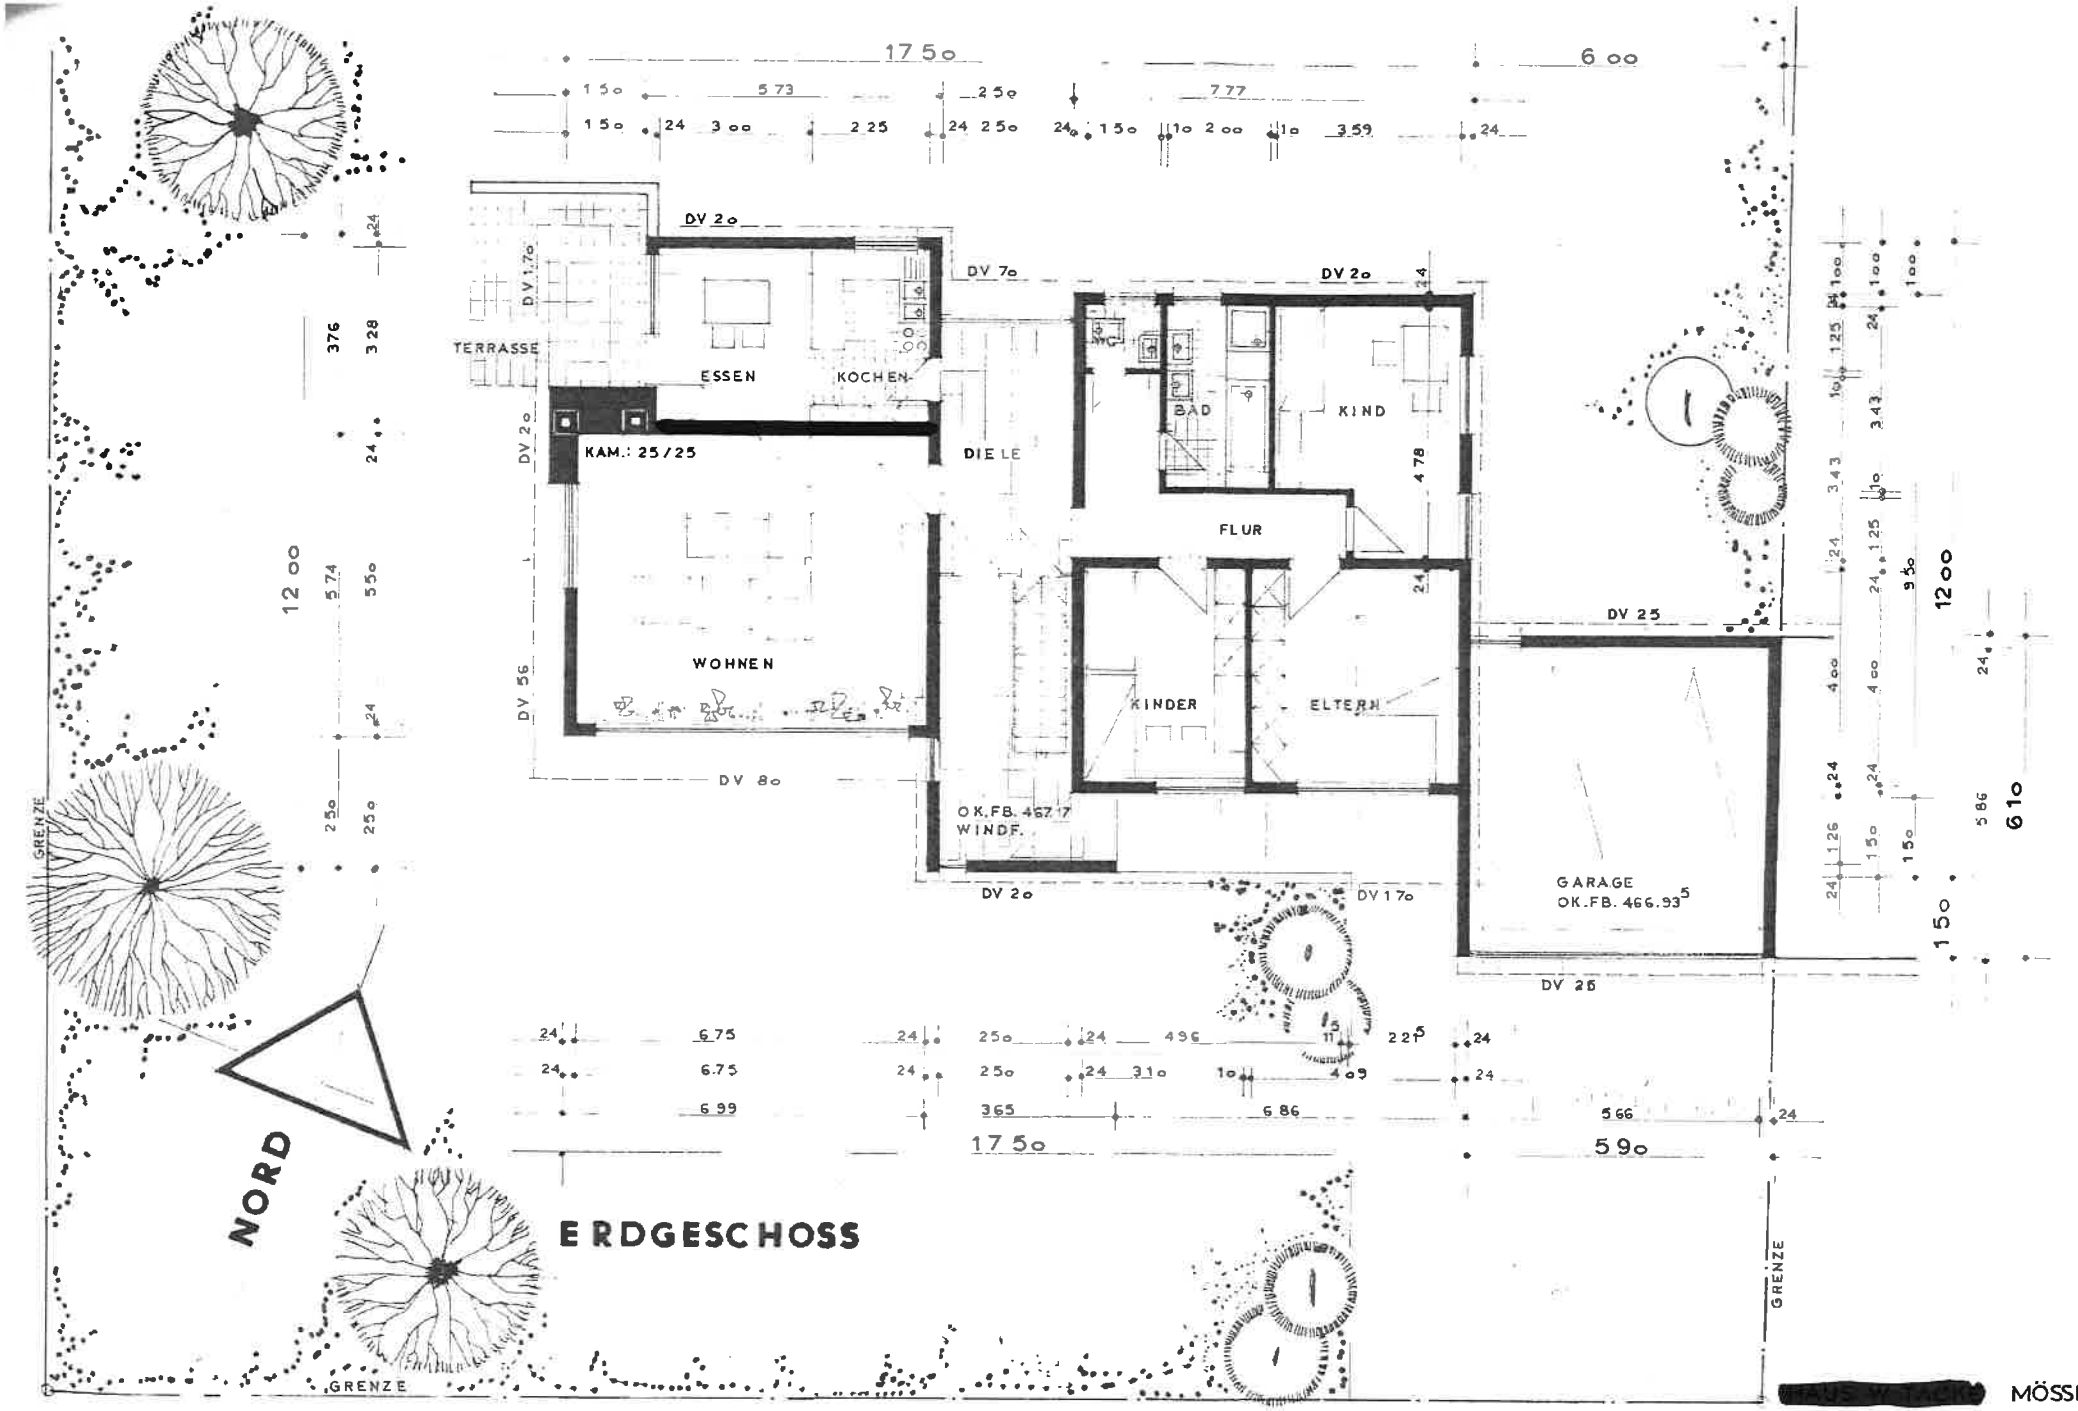

BUCHENSTRASSE

[redacted] MÖSSINGEN

ERDGESCHOSS M.: 1:1oo

TÜBINGEN, 22.5 1974

DER BAUHERR: DER ARCHITEKT

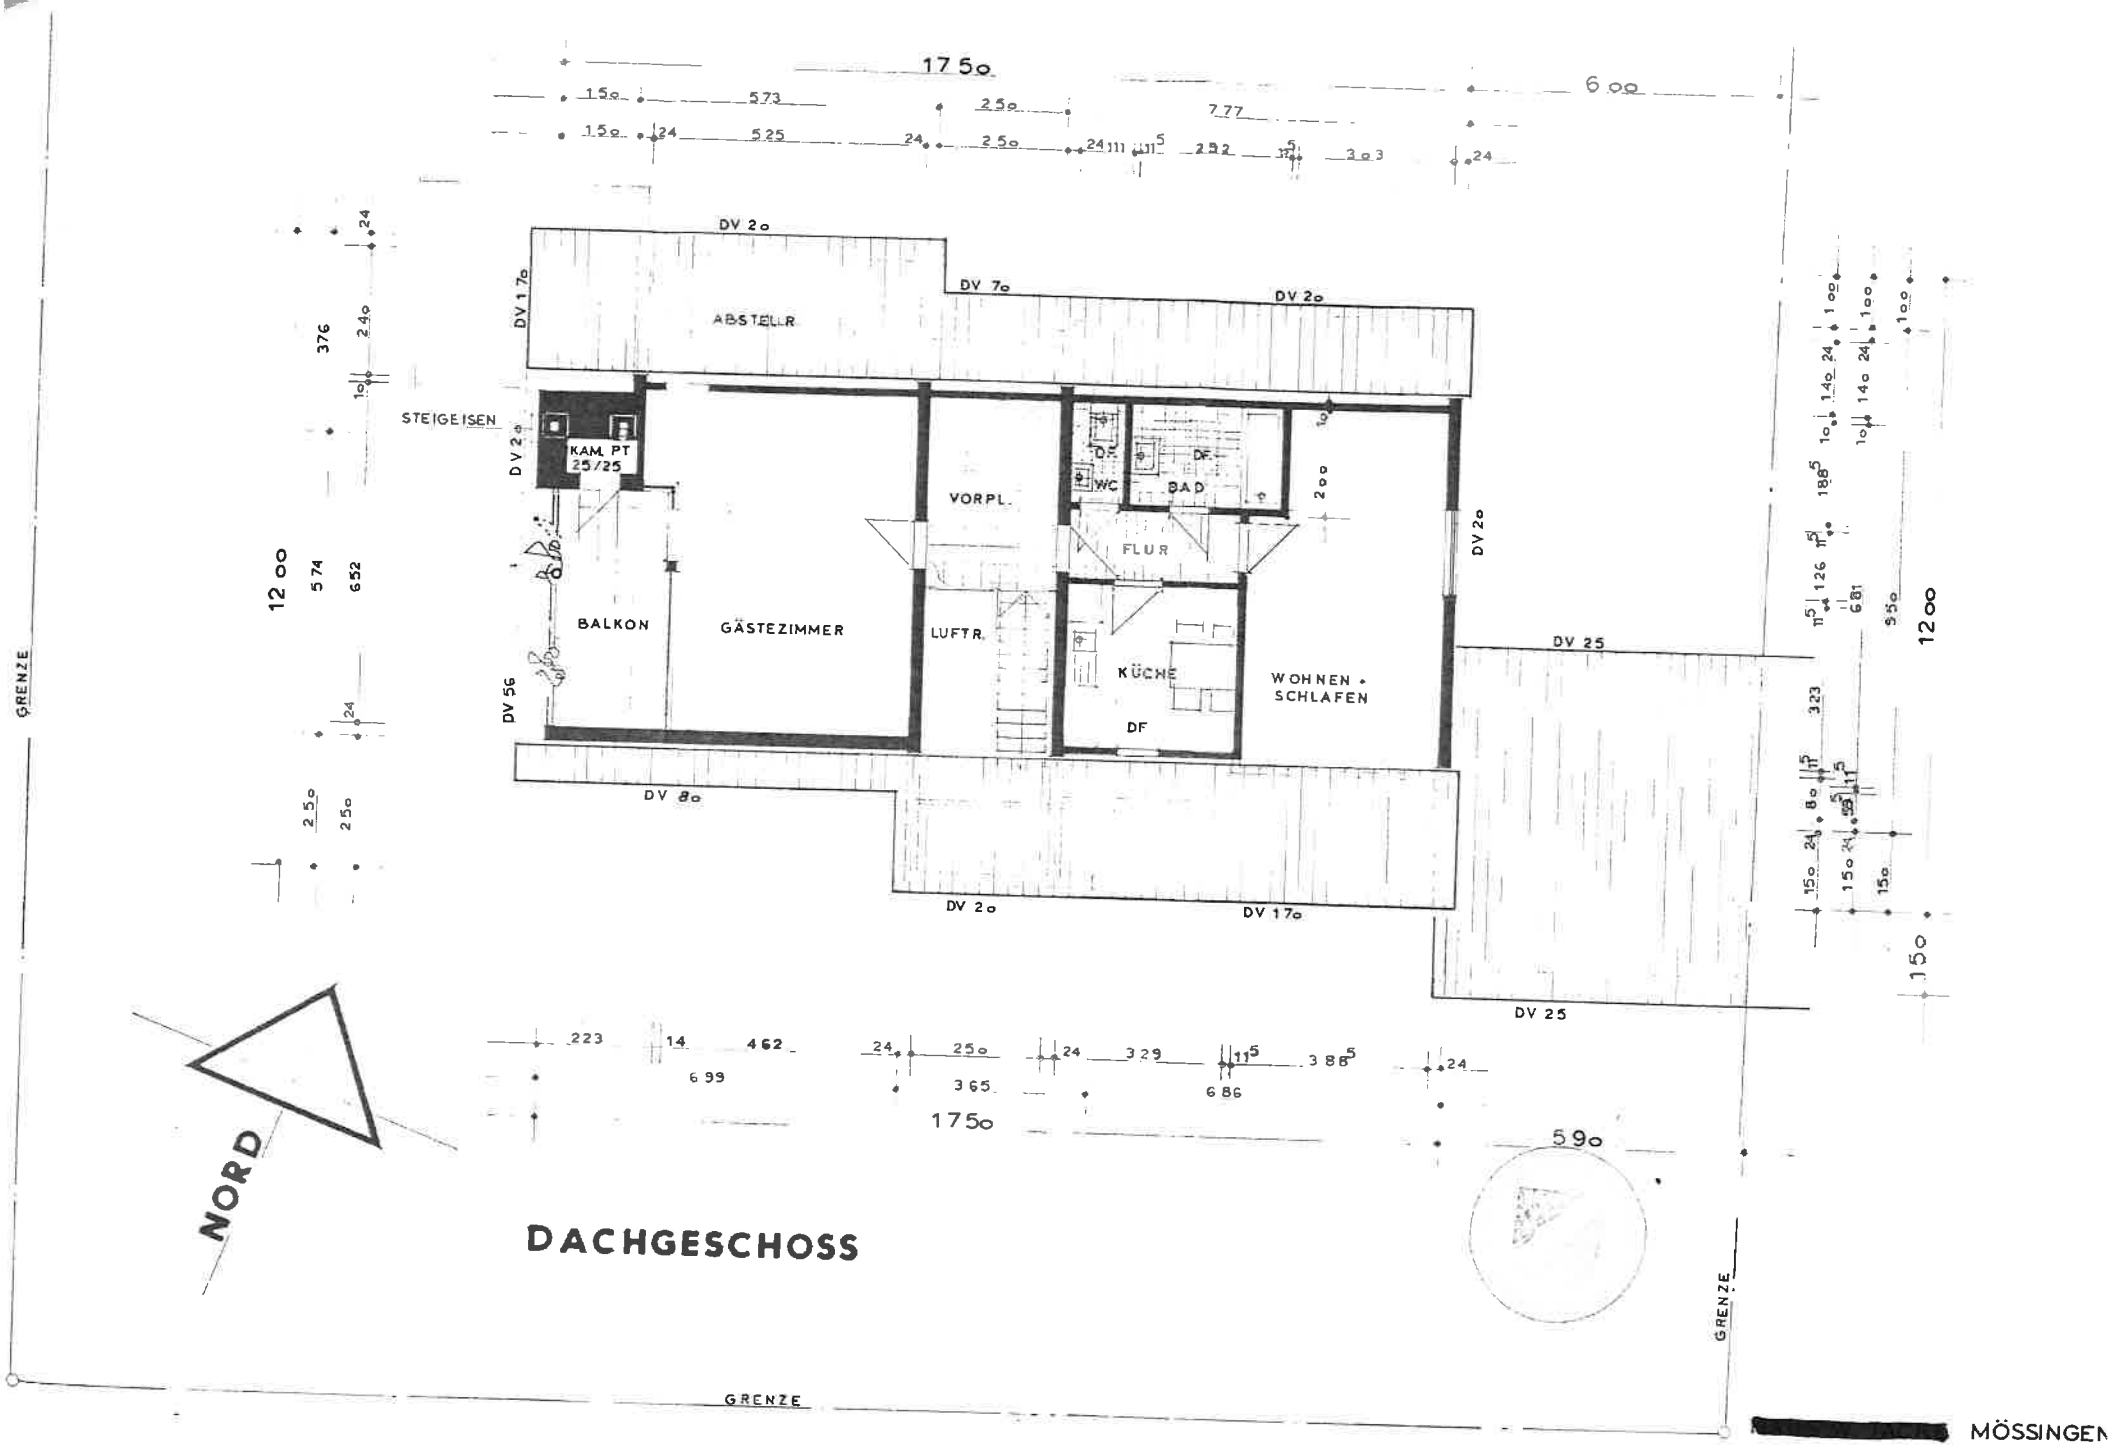
ABSTELLR
KAM. PT 25/25
STEIGEISEN
BALKON
GÄSTEZIMMER
VORPL.
LUFTR.
FLUR
WC
BAD
KÜCHE
WOHNEN + SCHLAFEN
DF
DV 20
DV 17o
DV 7o
DV 2o
DV 17o
DV 2o
DV 56
DV 8o
DV 2o
DV 17o
DV 25
DV 25
GRENZE
GRENZE
GRENZE
NORD
DACHGESCHOSS
MÖSSINGEN
M.: 1:1oo
TÜBINGEN, 22.5 1974
DER BAUHERR
DER ARCHITEKT