~~RO-UND~~ APPARTEMENTHAUS [redacted] IN STUTTGART-W BREITSCHEIDSTRASSE ~~35A-39/41~~ 37

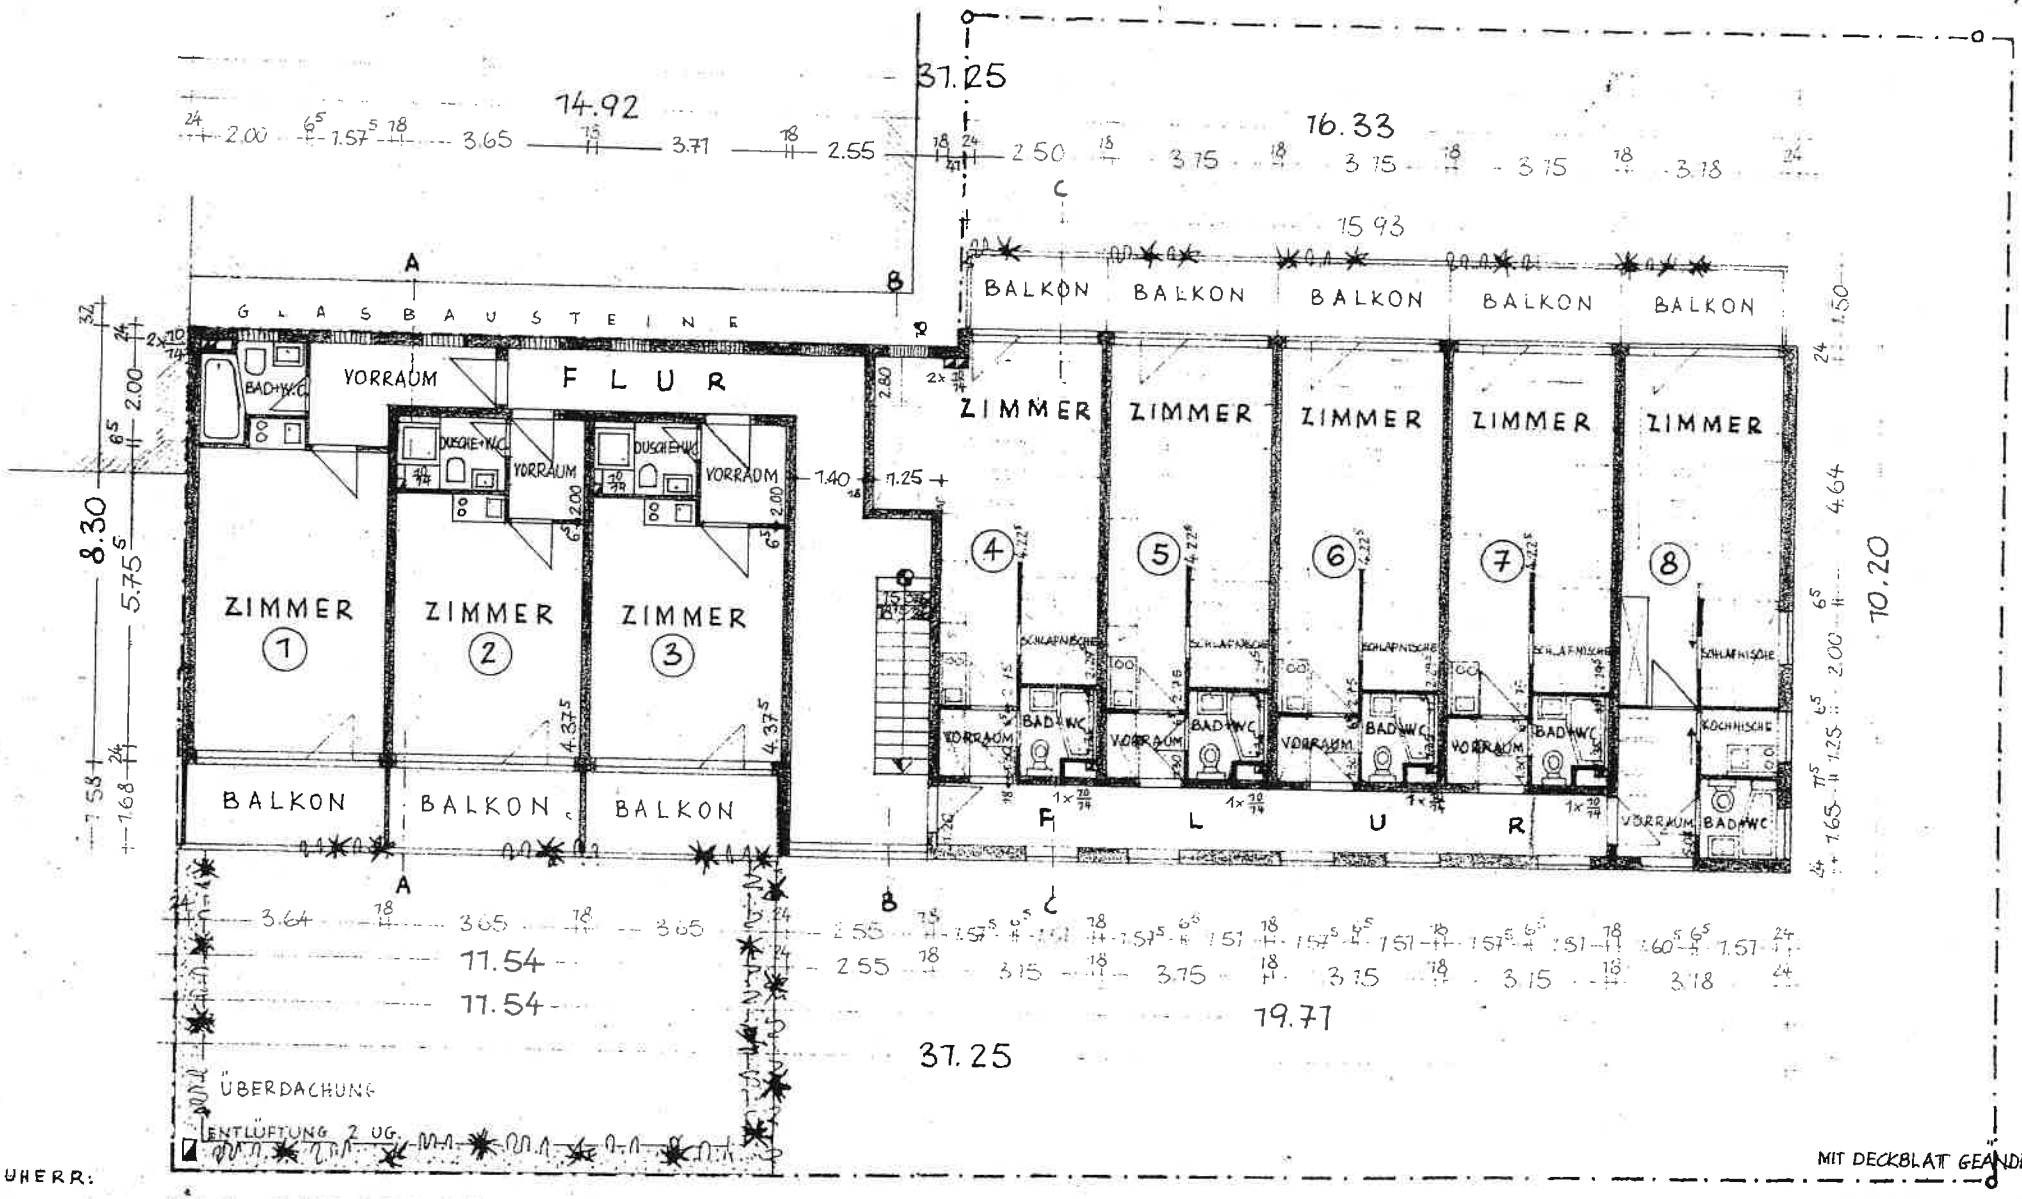

BAUHERR:

~~DAS ERDGESCHOSS~~ = I. OG!

[redacted]

MIT DECKBLATT GEÄNDERT.

M = 1:100

DER ARCHITEKT:
27. 2. 1972