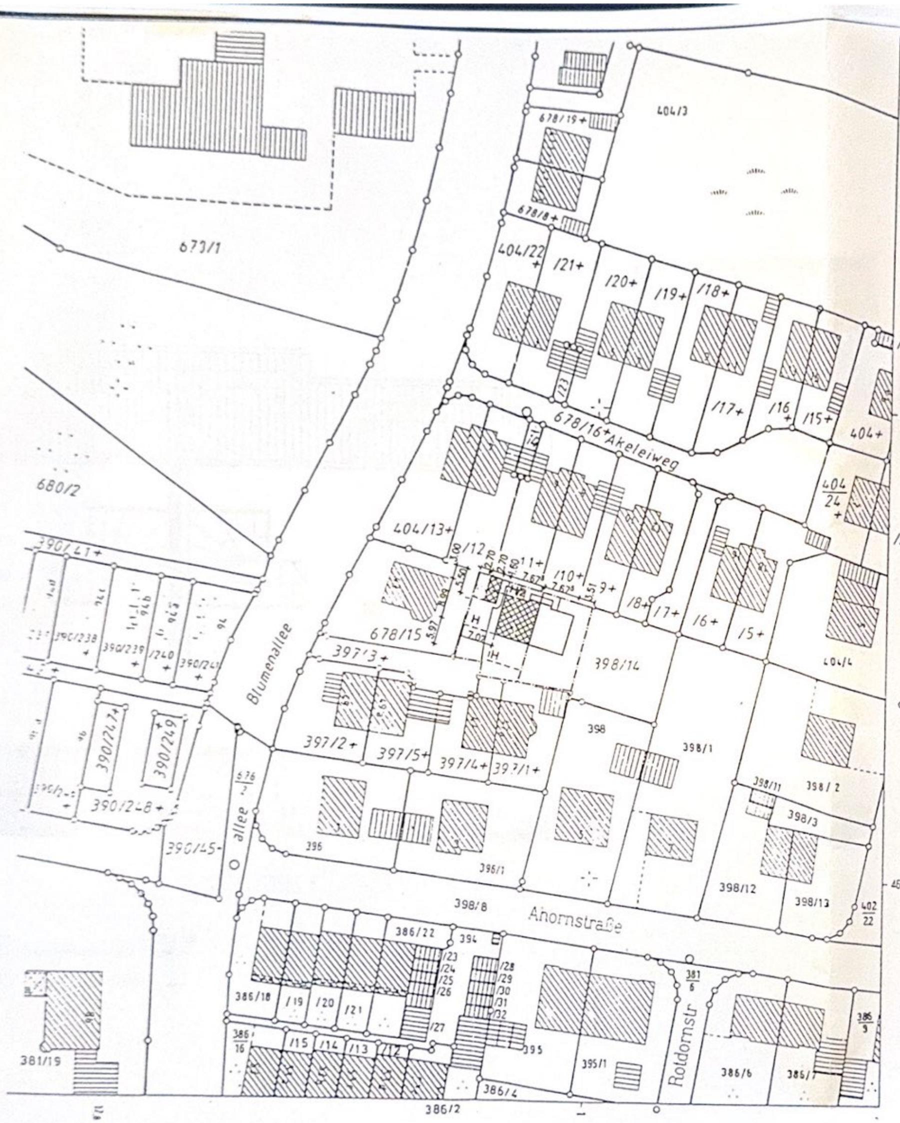

Auszug aus dem Katasterkartenwerk 8. Mai 1998
Ausschnitt aus der Flurkarte NW 6 · 22 · 7
Maßstab 1 : 1000
Vergrößerung aus 1 : (zur Maßentnahme nur bedingt geeignet)
Gemarkung Königsbrunn

Die Erstellung von Auszügen aus dem Katasterkartenwerk ist der das Kataster führenden Behörde vorbehalten (Art. 11 Abs. 4 VermKatG). Vervielfältigungen (kopiert bzw. digitalisiert und EDV-gespeichert) nur für den eigenen Bedarf. Weitergabe an Dritte nicht erlaubt.

In der Darstellung der Grenzen können Veränderungen berücksichtigt sein, die noch nicht in das Grundbuch übernommen sind. Der Gebäudenachweis kann vom örtlichen Bestand abweichen.
Lang gestrichelte Grenzen sind aus der Flurkarte 1 : 5000 oder 1 : 2500 übertragen und zur Maßentnahme nur bedingt geeignet.

Meter

Anmerkung: Lang gestrichelte Grenzen sind aus der Flurkarte 1:5000 übertragen

ERRICHTUNG EINER DOPPELHAUSHÄLFTE MIT GARAGE

BLUMENALLEE 45 86343 KÖNIGSBRUNN FLUR-NR. 397

DURCH

FRANZ JUDT
AHORNSTRASSE 7
86343 KÖNIGSBRUNN

LAGEPLAN M 1:1000

DER BAUHERR: ______

ZUR KENNTNIS GENOMMEN UND ZUGESTIMMT:
DIE NACHBARN:

FL–NR: 404/12 ______

FL–NR: 404/11 ______

FL–NR: 404/10 ______

FL–NR: 397 ______

FL–NR: 397/1 ______

FL–NR: 397/3 ______

FL–NR: 397/4 ______

FL–NR: 678/15 ______

gem. Art. 73 BayBO
Augsburg,
Landratsamt Augsburg
I.A.

DER ARCHITEKT: ______

DACH UND FACH
ARCHITEKTENGEMEINSCHAFT GBR
SCHIESSGRABENSTRASSE 32
86150 AUGSBURG
TEL 0821 - 157413
FAX 0821 - 157417

KOE–JUD–98 E–01–98 20.11.1998