


AUFTEILUNGSBUCH
DER LIEGENSCHAFT
SCHWARZENBERGSTRASSE 8
IN HANAU AM MAIN

EIGENTUMSWOHNANLAGE GEMÄSS §3 ABS.2; §32 ABS.1
DES WOHNUNGSEIGENTUMSGESETZES
NACH BESCHEINIGUNG VOM 29.OKT.1981
DER STADT HANAU AM MAIN

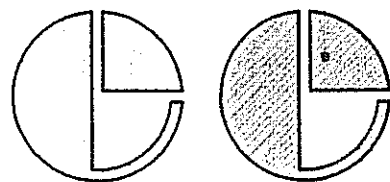

Dipl.-Ing. Ernst Eberling Architekt BDB August-Schanz-Straße 13a, 60433 Frankfurt/M.50

INHALTSANGABE


- LAGE DES OBJEKTS
- GRUNDRISS (UNMASSSTÄBLICH)
- LAGE GEMEINSCHAFTSEIGENTUM
- LAGE SONDEREIGENTUM
- WOHNFLÄCHEN
- ANZAHL DER WOHNUNGEN

EIGENTUMSWOHNUNGSNUMMERN
SCHWARZENBERGSTRASSE 8

EG	001	002	003	004	005	006
1.OG	013	014	015	016	017	018
2.OG	025	026	027	028	029	030
3.OG	037	038	039	040	041	042
4.OG	049	050	051	052	053	054
5.OG	061	062	063	064	065	066
6.OG	073	074	075	076	077	078
7.OG	083	084	085	086	087	088
8.OG	092	093	094	095	096	097
9.OG	101	102	103	104	105	106
10.OG	110	111				


ERLÄUTERUNG

DIE WOHNFLÄCHE WURDE AUS DEN AMTLICHEN
UNTERLAGEN DER ABGESCHLOSSENHEIT
AN HAND VON AUFMASSBLÄTTERN ERMITTELT

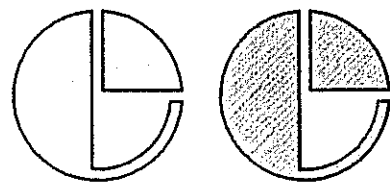

SCHWARZENBERGSTRASSE

NR 8

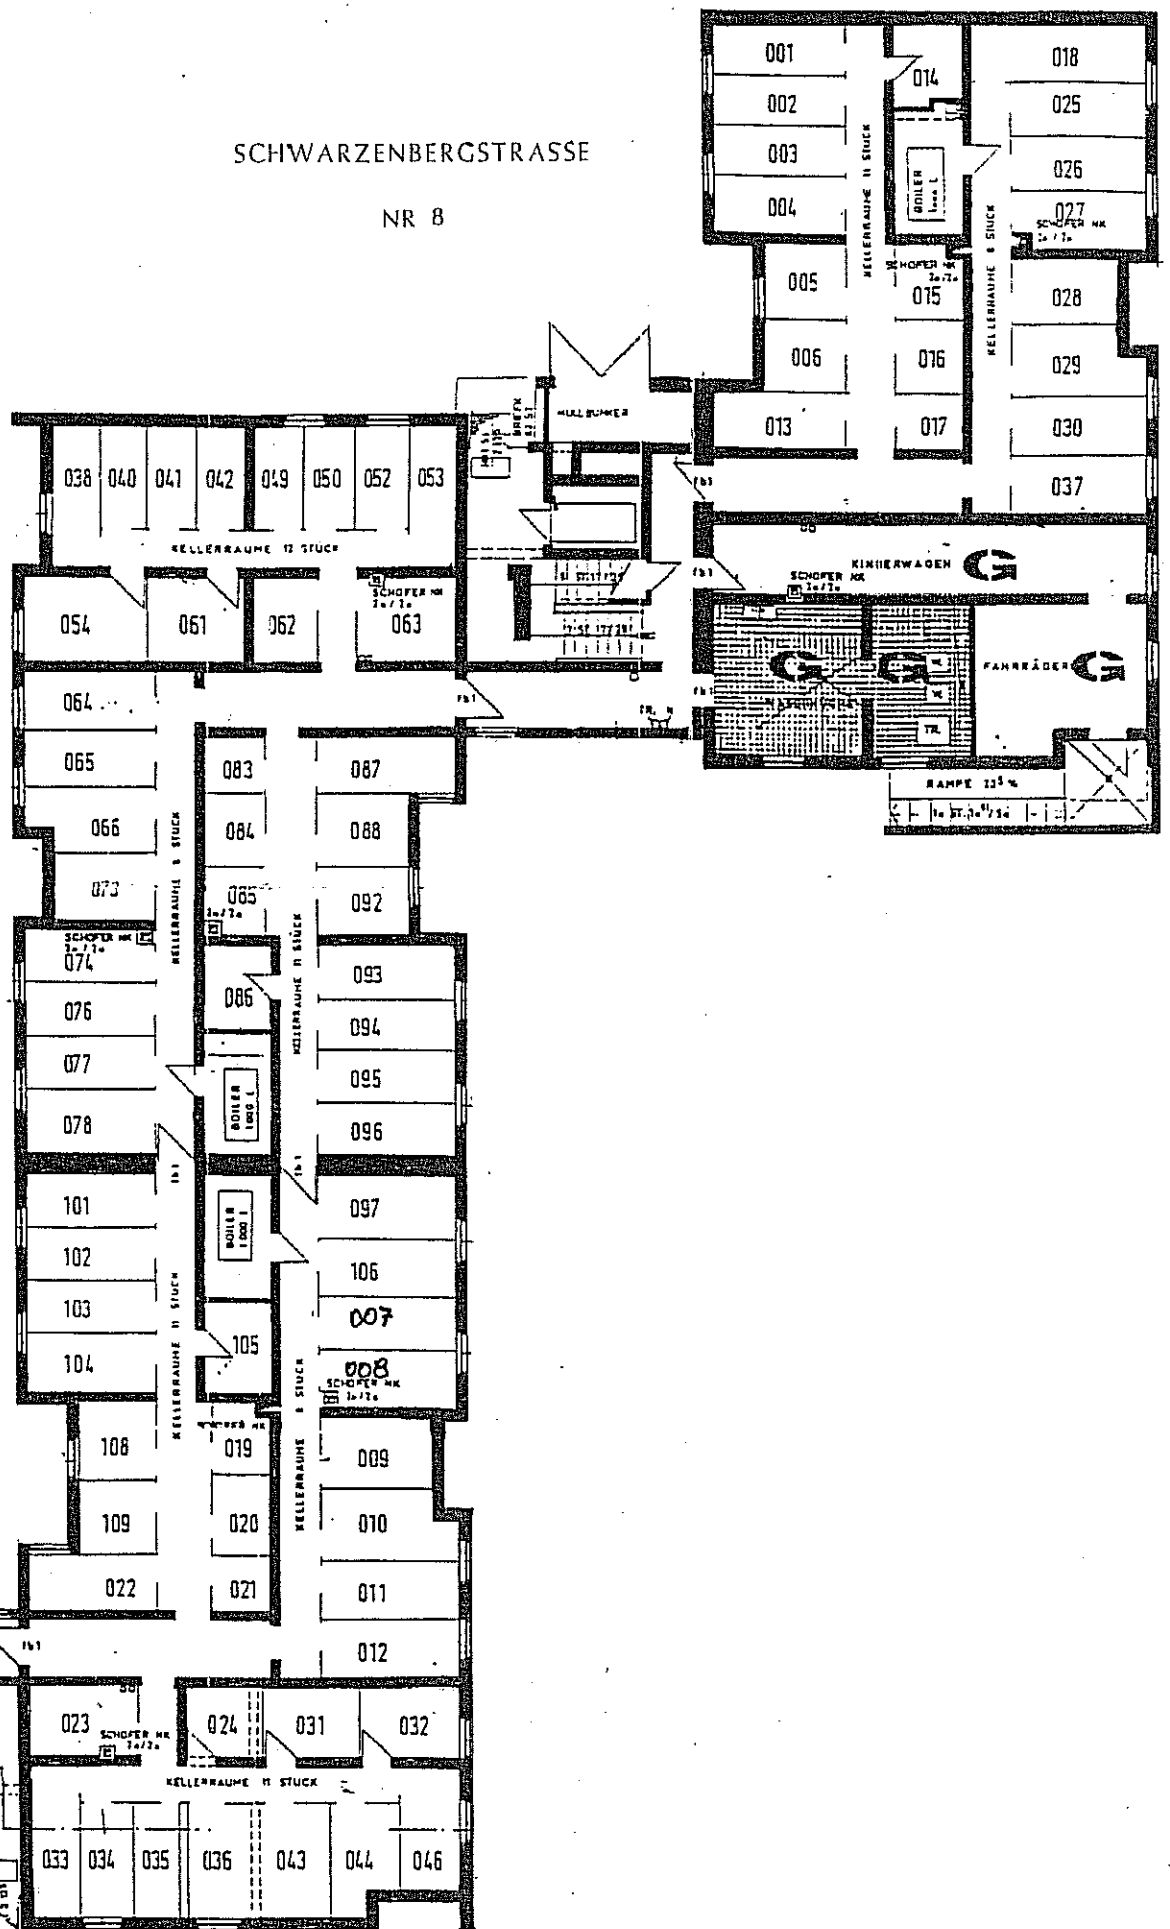



SCHWARZENBERGSTRASSE

NR. 6

AUSZUG AUS DER
ABGESCHLOSSENHEITSERKLÄRUNG
VOM 29.10.1981

SONDEREIGENTUM
ABSTELLFLÄCHEN
IM KELLERGEOSCHOSS

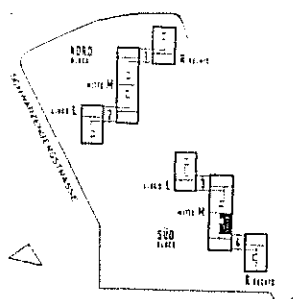

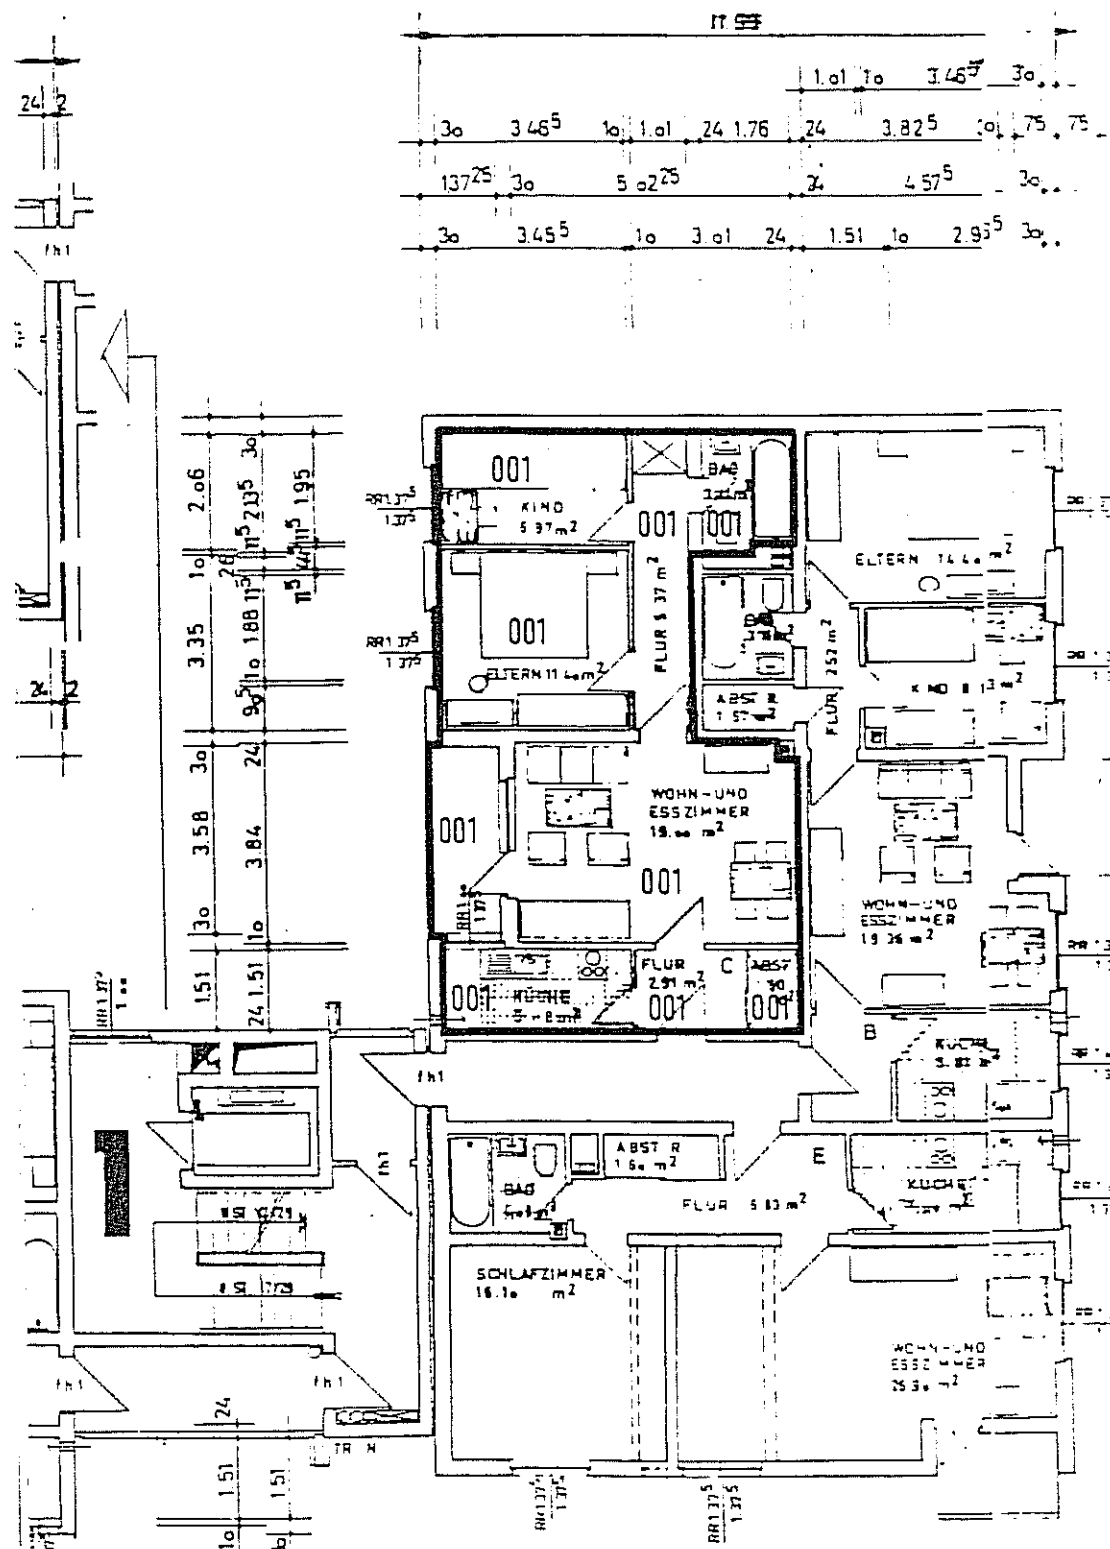


Wohnung 001



Aufmaßblatt 3

Wohn-Esszimmer	19,00 qm
Eltern	11,40 qm
Kind	6,97 qm
Bad	3,78 qm
Flur	5,57 qm
Küche	5,22 qm
Flur	2,91 qm
Abstr.	1,50 qm
Loggia 1/2	2,51 qm

Gesamtwohnfläche 58,86 qm

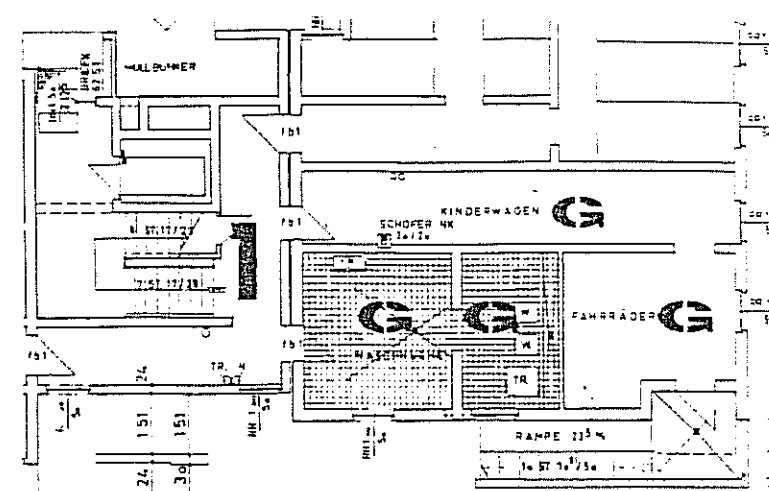

GEMEINSCHAFTSRÄUME KG.
GEMEINSCHAFTSRÄUME 11. OG.

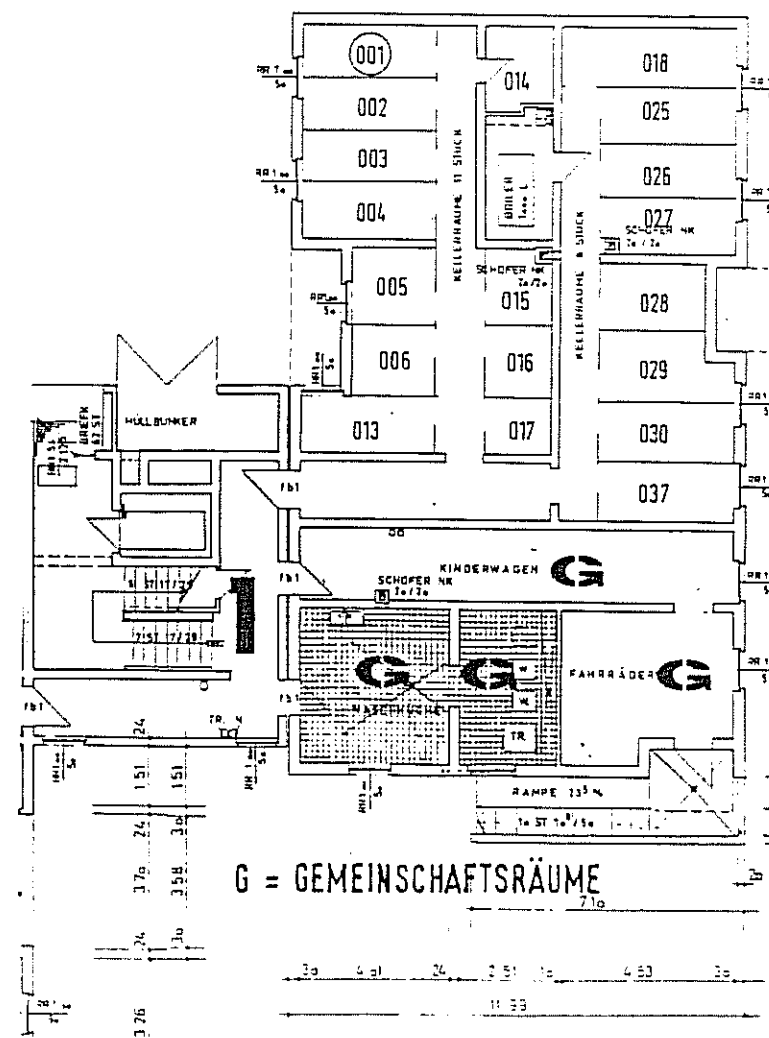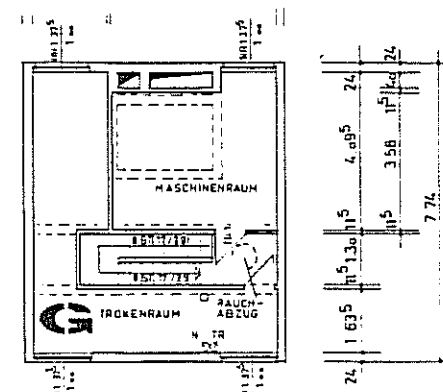


G = GEMEINSCHAFTSRÄUME

Zusammenstellung:
Wohnflächen und Planblätter


Dipl.-Ing. Ernst Eberling
Freischaffender Architekt BDB
August-Schanz-Str. 13 a
60433 Frankfurt/Main

Frankfurt/Main, November 1996

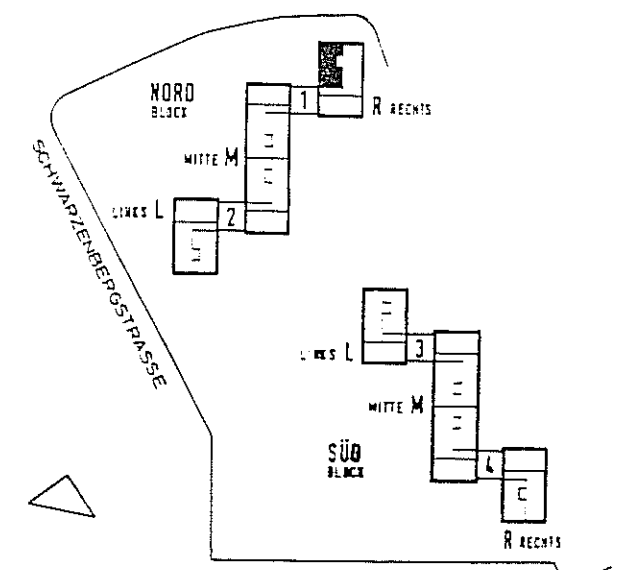

WOHNBEBAUUNG
HANAU SCHWARZENBERGSTRASSE

BLOCK	NORD
BEREICH	R RECHTS
TREPPENHAUS	1
WOHNUNGSTYP	C
GESCHOSS	EG
WOHNUNG	NR 001

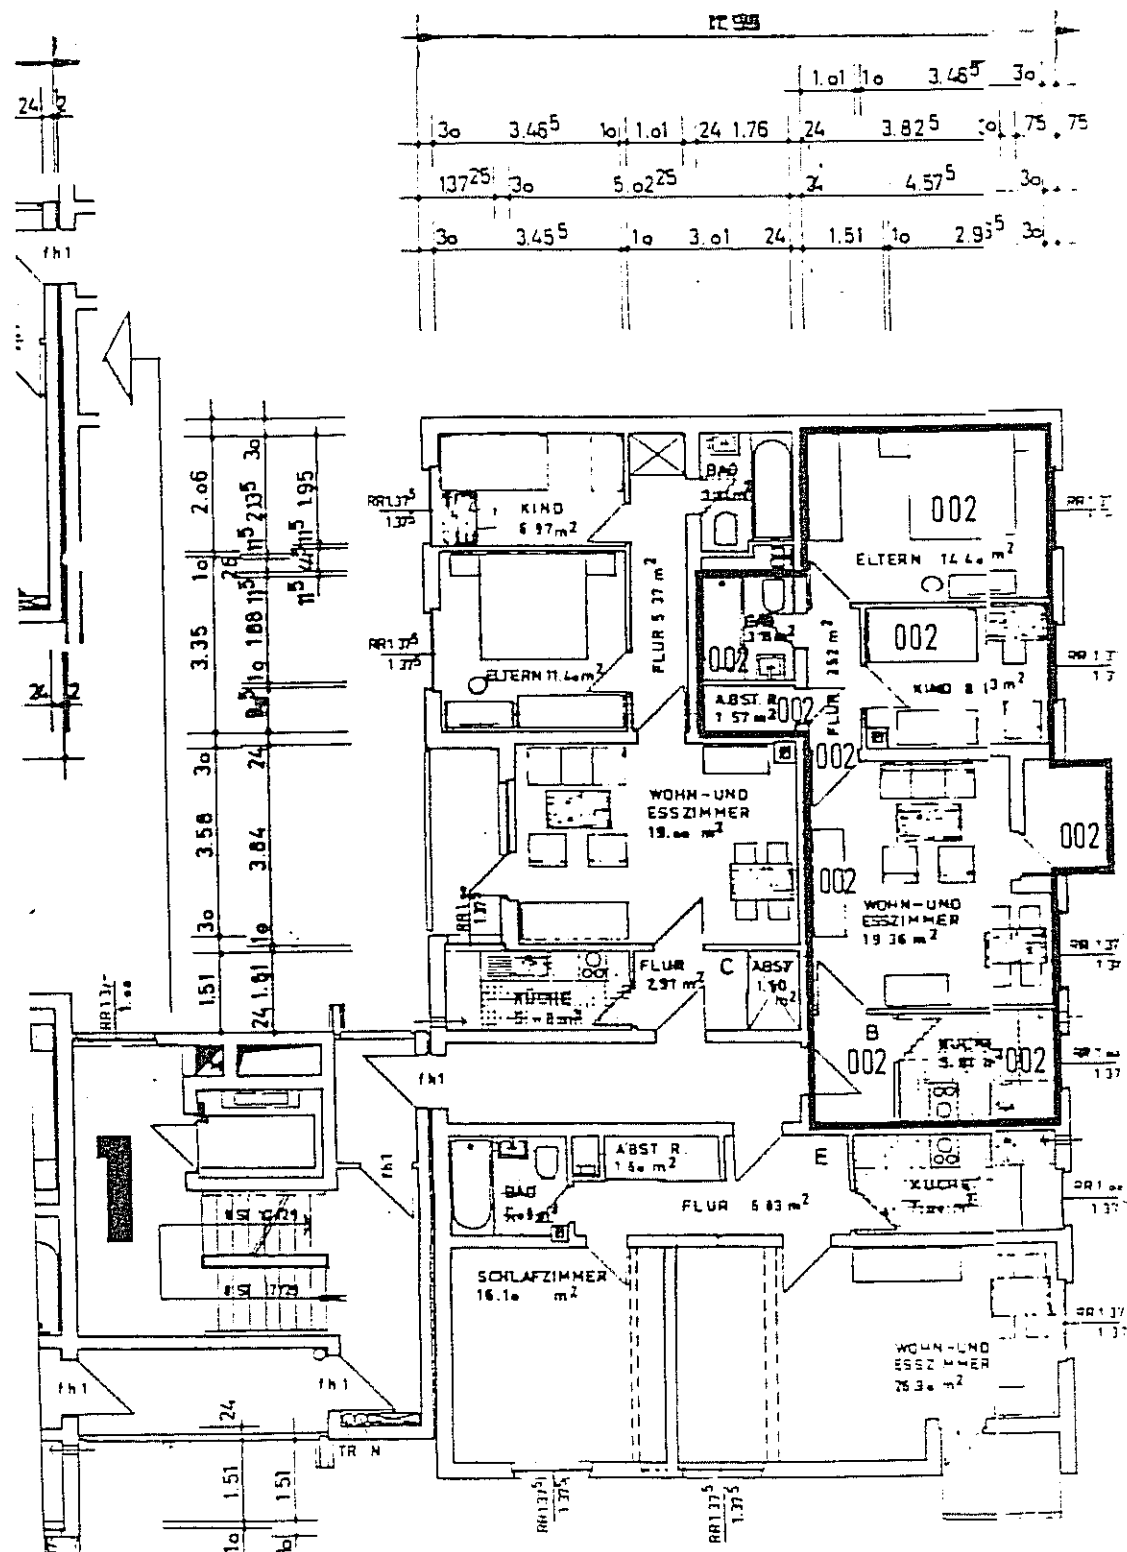


Wohnung 002

Aufmaßblatt 8



Wohn-Esszimmer	19,36 qm
Eltern	14,40 qm
Kind	8,83 qm
Bad	3,31 qm
Flur	2,52 qm
Abstr.	1,57 qm
Küche	5,92 qm
Flur	2,93 qm
Loggia 1/2	1,80 qm

Gesamtwohnfläche 60,64 qm

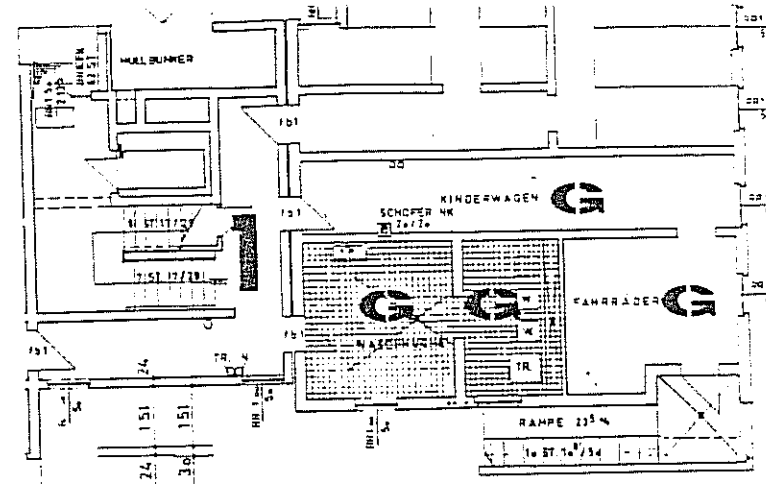

GEMEINSCHAFTSRÄUME KG.

GEMEINSCHAFTSRÄUME 11.06.

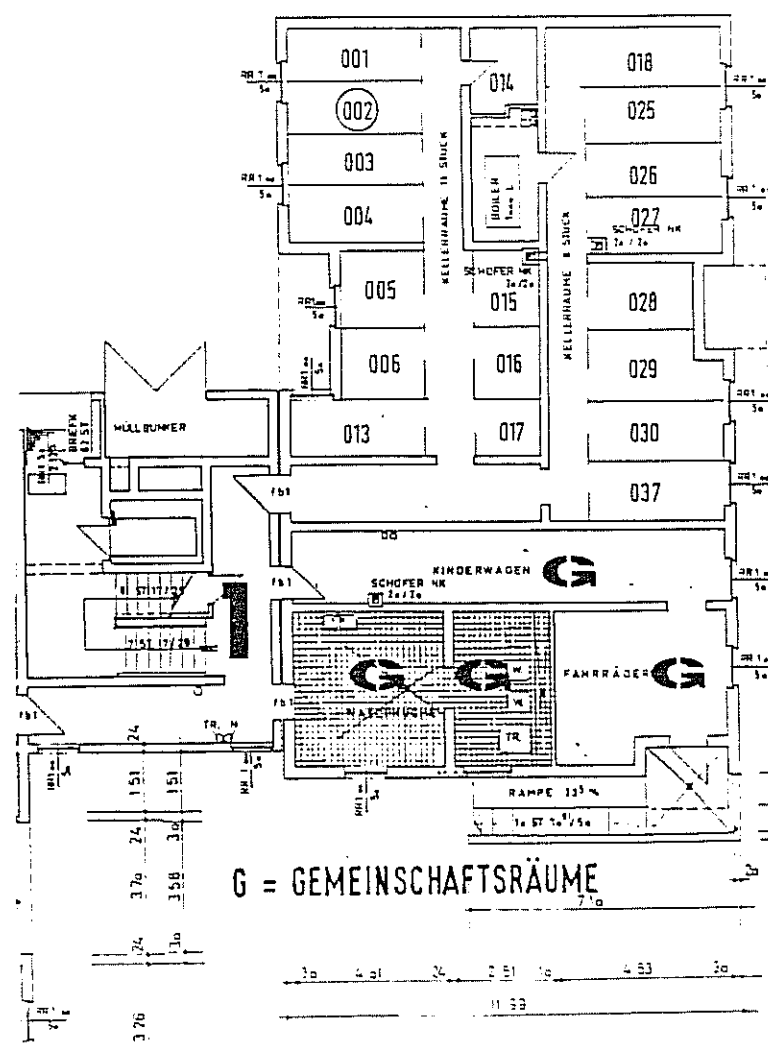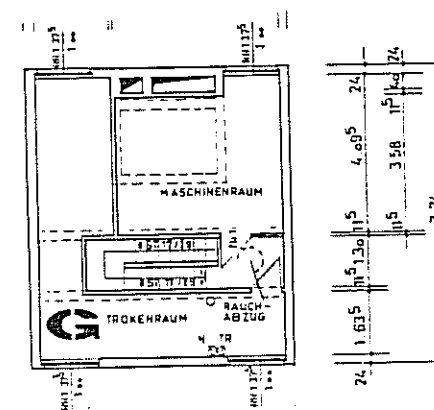


G = GEMEINSCHAFTSRÄUME

Zusammenstellung:
Wohnflächen und Planblätter


Dipl.-Ing. Ernst Eberling
Freischaffender Architekt BDB
August-Schanz-Str. 13 a
60433 Frankfurt/Main

Frankfurt/Main, November 1996

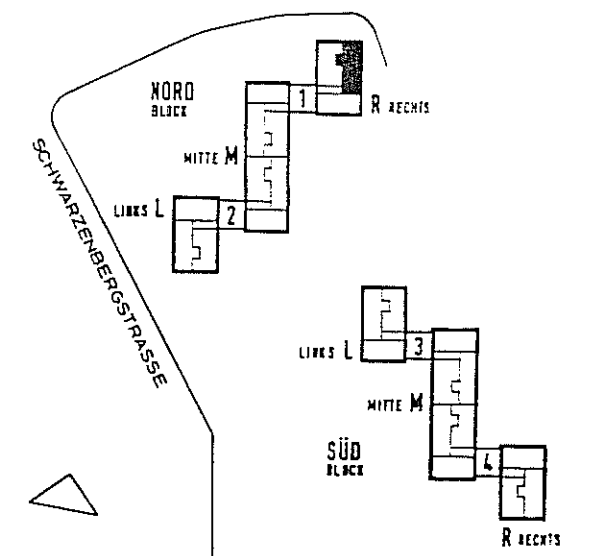

WOHNBEBAUUNG
HANAU SCHWARZENBERGSTRASSE

BLOCK	NORD
BEREICH	R RECHTS
TREPPENHAUS	1
WOHNUNGSTYP	B
GESCHOSS	EG.
WOHNUNG	NR 002

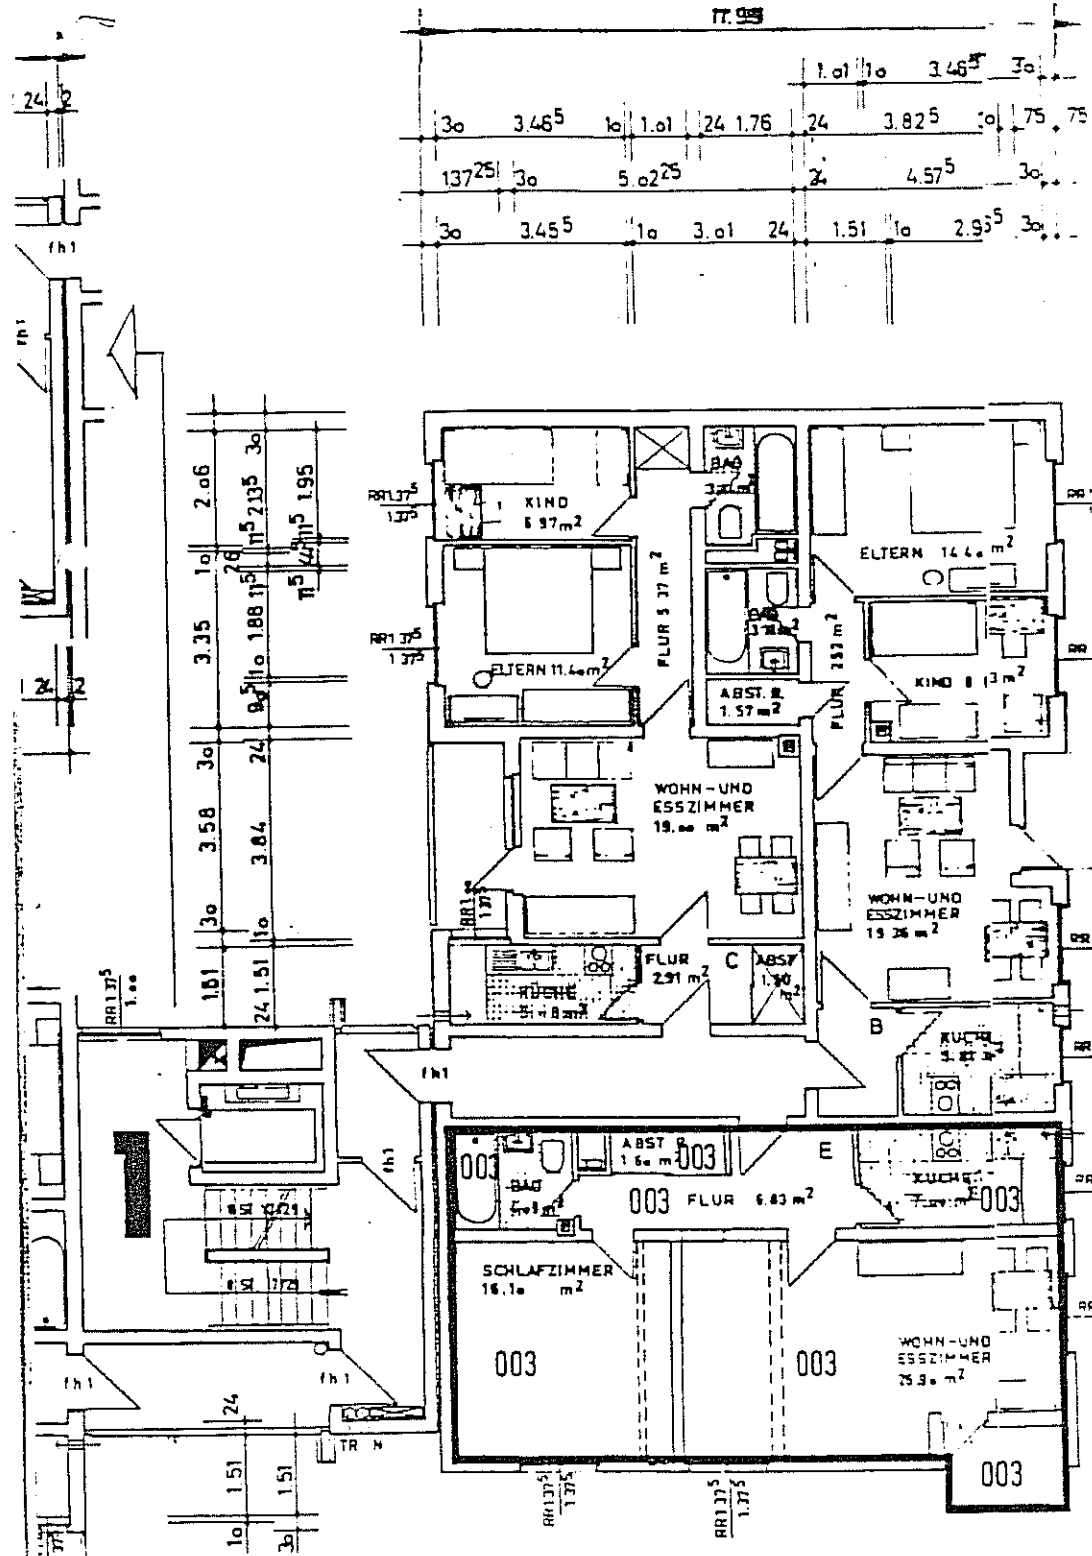


Wohnung 003



Aufmaßblatt 13

Wohn-Esszimmer	26,90 qm
Eltern	16,10 qm
Küche	7,30 qm
Flur	6,83 qm
Bad	4,05 qm
Abstr.	1,60 qm
Loggia ½	1,76 qm

Gesamtwohnfläche 64,54 qm

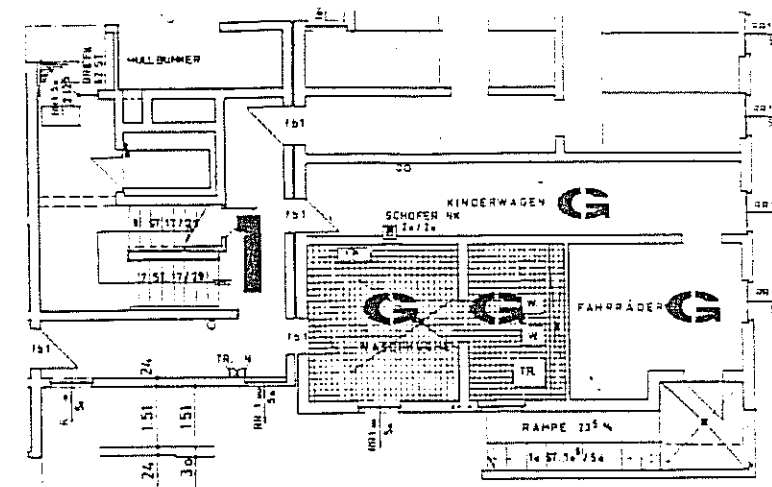

GEMEINSCHAFTSRÄUME KG.
GEMEINSCHAFTSRÄUME 11.06.

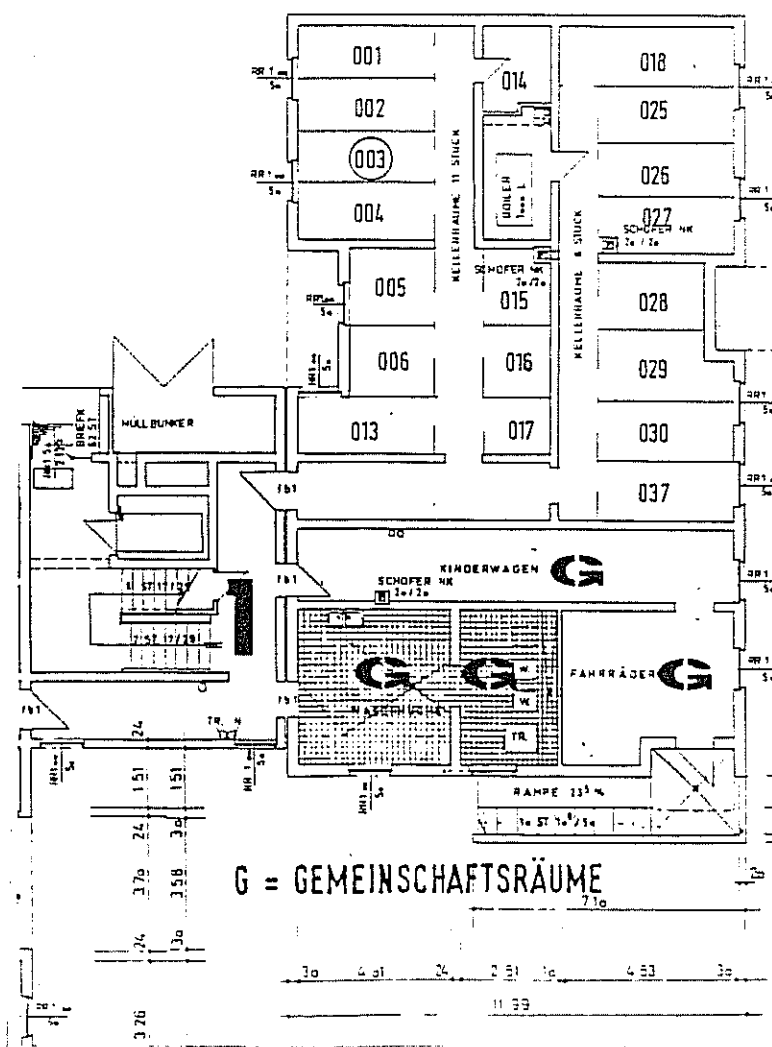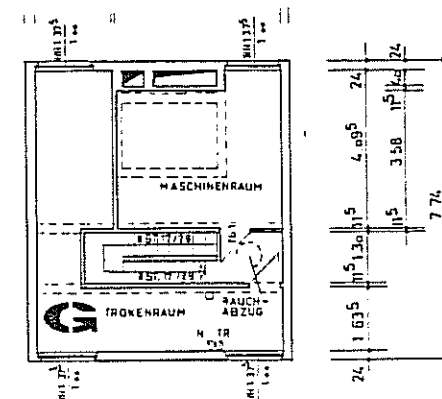


G = GEMEINSCHAFTSRÄUME

Zusammenstellung:
Wohnflächen und Planblätter


Dipl.-Ing. Ernst Eberling
Freischaffender Architekt BDB
August-Schanz-Str. 13 a
60433 Frankfurt/Main

Frankfurt/Main, November 1996

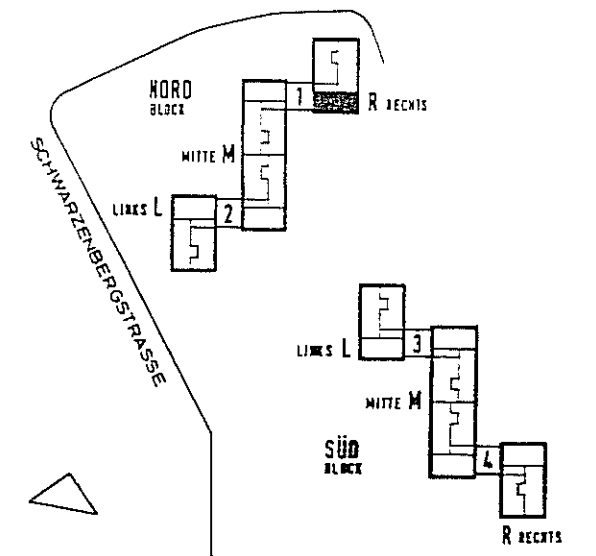

WOHNBAU HANAU
SCHWARZENBERGSTRASSE

BLOCK	NORD
BEREICH	R RECHTS
TREPPENHAUS	1
WOHNUNGSTYP	E
GESCHOSS	EG
WOHNUNG	NR 003



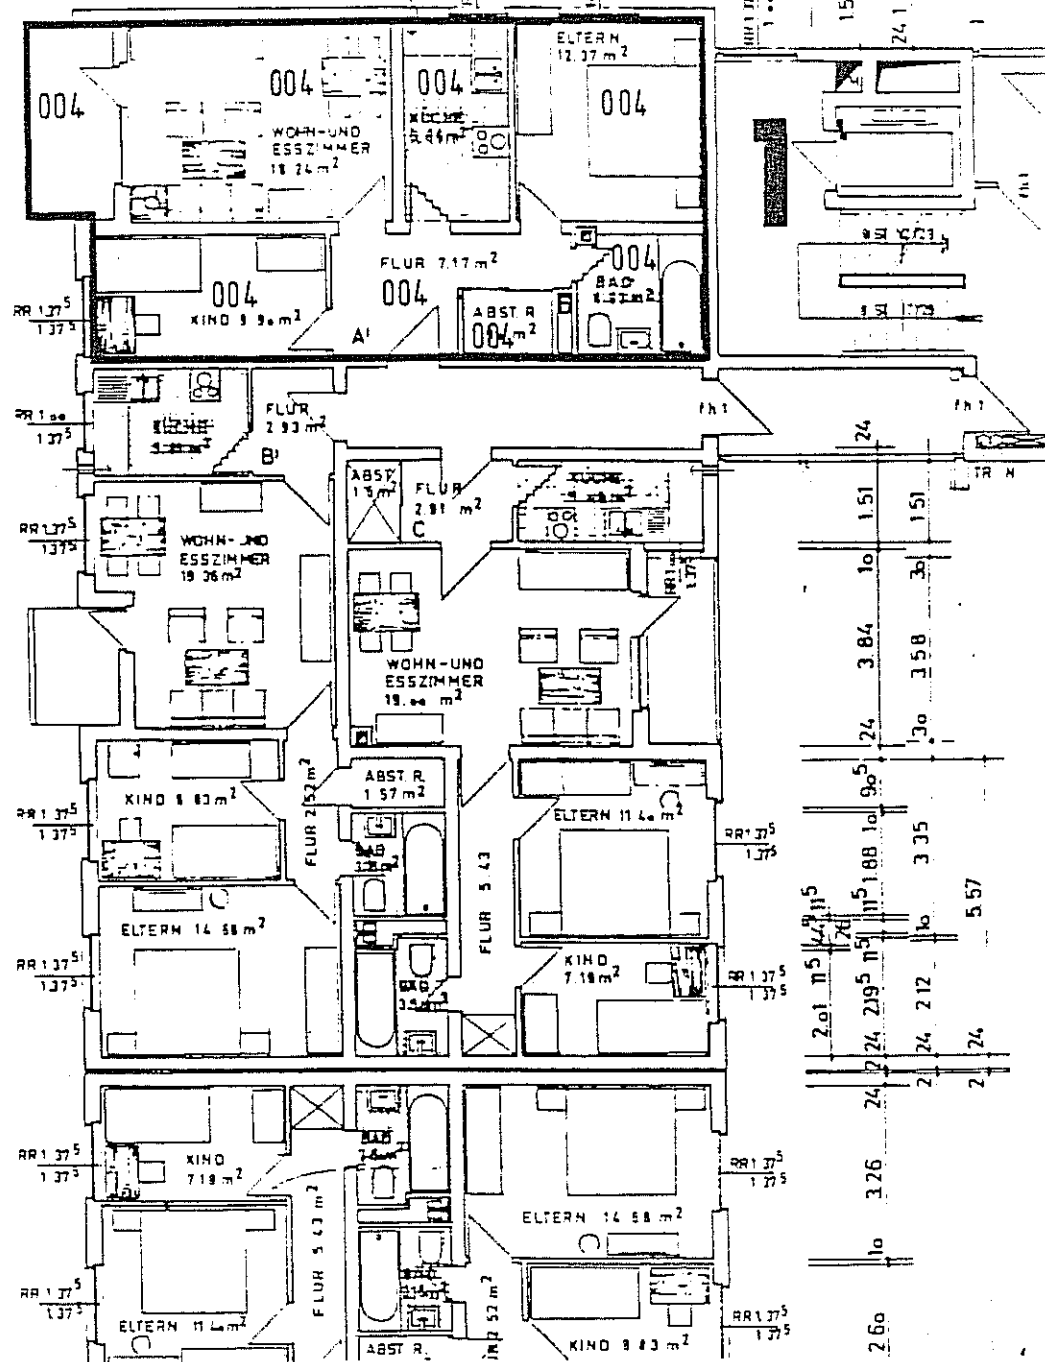


Wohnung 004

Aufmaßblatt 18

Wohn-Esszimmer	18,24 qm
Eltern	12,37 qm
Kind	9,90 qm
Bad	4,92 qm
Flur	7,17 qm
Abstr.	1,90 qm
Küche	6,94 qm
Loggia ½	2,88 qm


Gesamtwohnfläche 64,32 qm

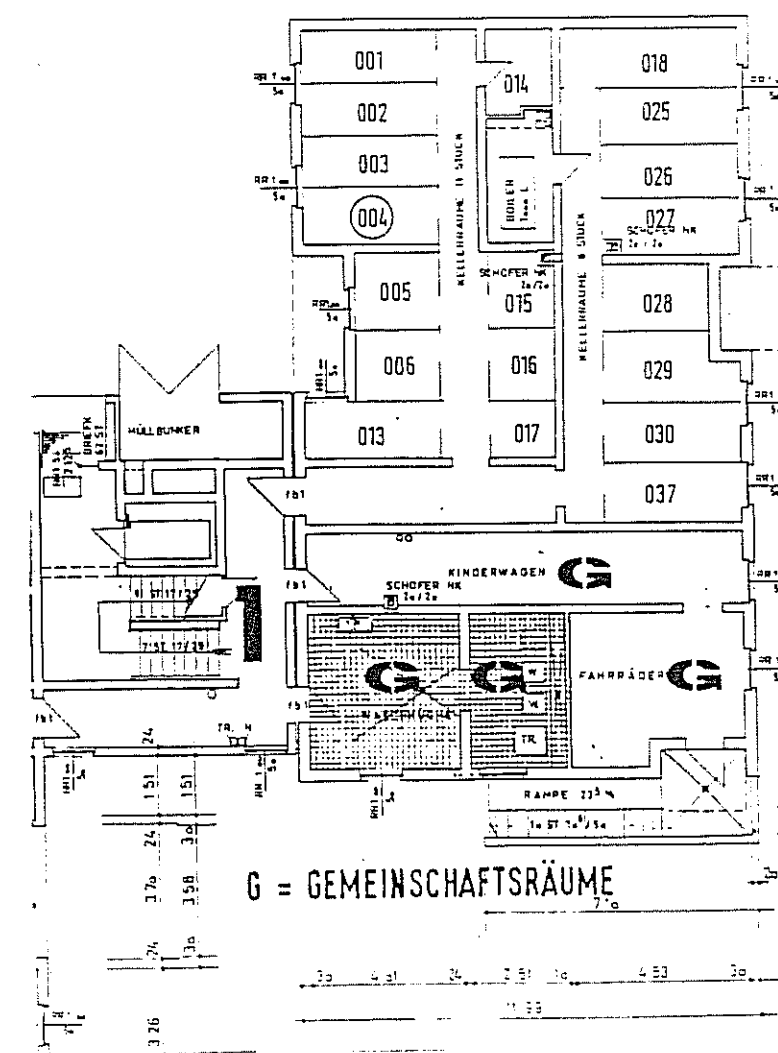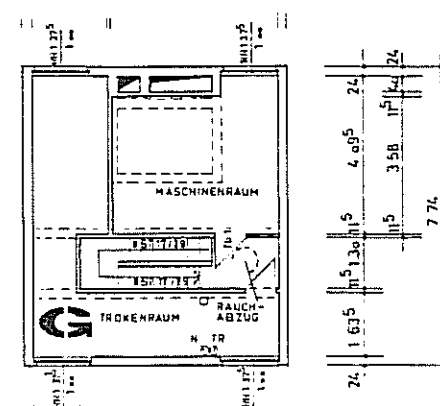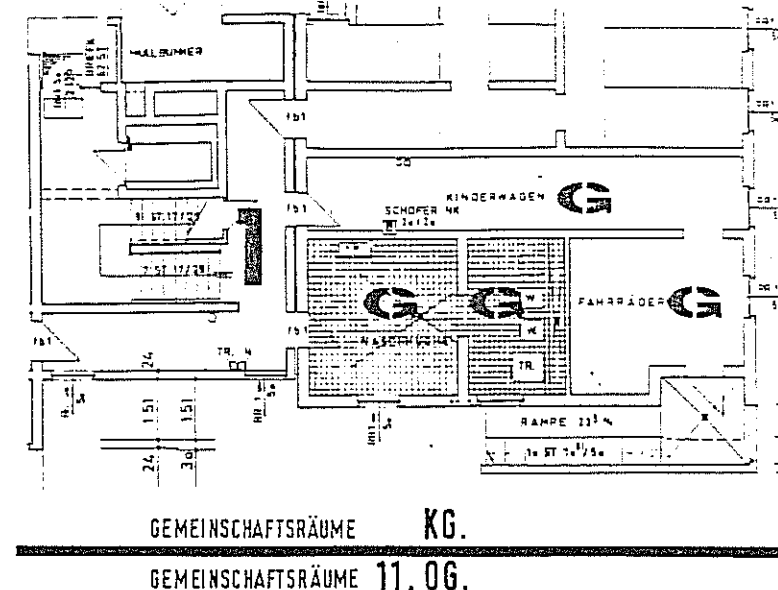

Zusammenstellung:
Wohnflächen und Planblätter


Dipl.-Ing. Ernst Eberling
Freischaffender Architekt BDB
August-Schanz-Str. 13 a
60433 Frankfurt/Main

Frankfurt/Main, November 1996

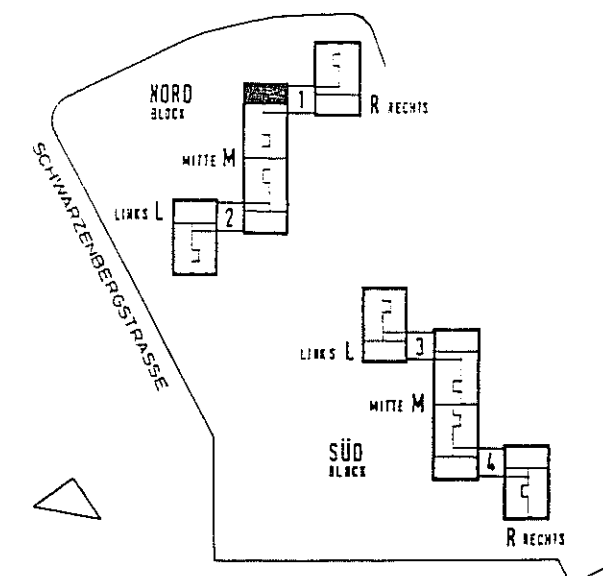

WOHNBAU
HANAU SCHWARZENBERGSTRASSE

BLOCK	NORD
BEREICH	M MITTE
TREPPENHAUS	1
WOHNUNGSTYP	A'
GESCHOSS	EG.
WOHNUNG	NR 004

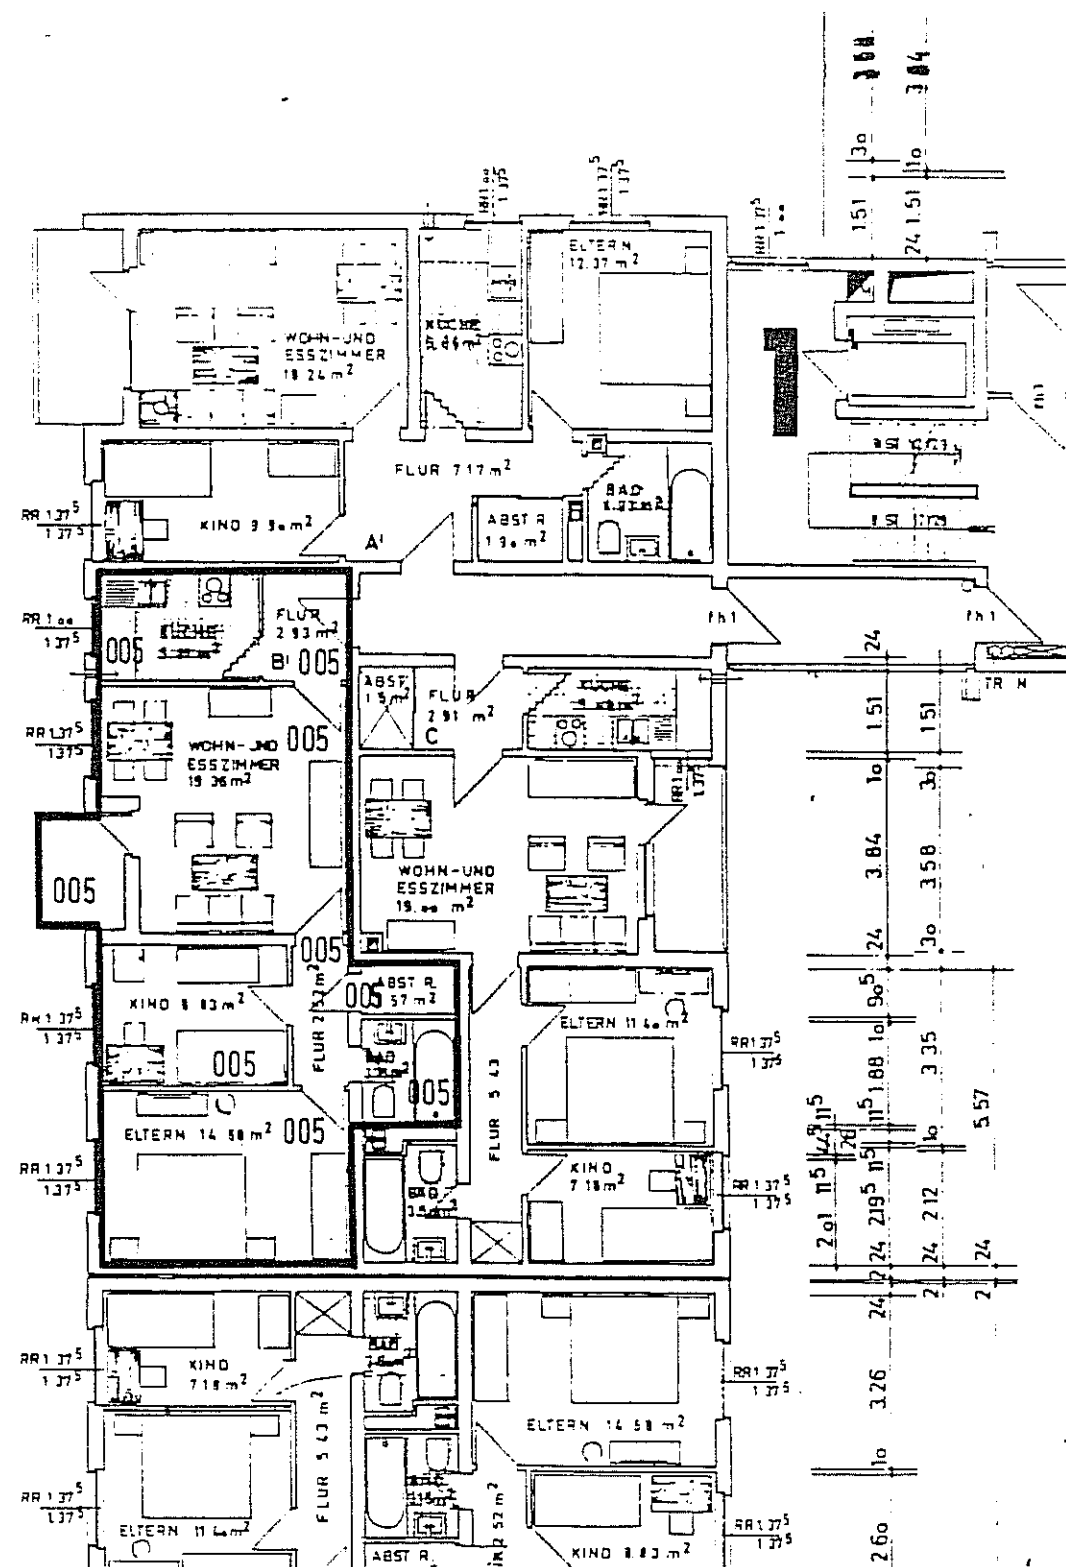


Wohnung 005



Aufmaßblatt 23

Wohn-Esszimmer	19,36 qm
Eltern	14,58 qm
Kind	8,83 qm
Bad	3,37 qm
Abstr.	1,57 qm
Flur	2,52 qm
Küche	5,90 qm
Flur	2,93 qm
Loggia ½	1,80 qm

Gesamtwohnfläche 60,86 qm

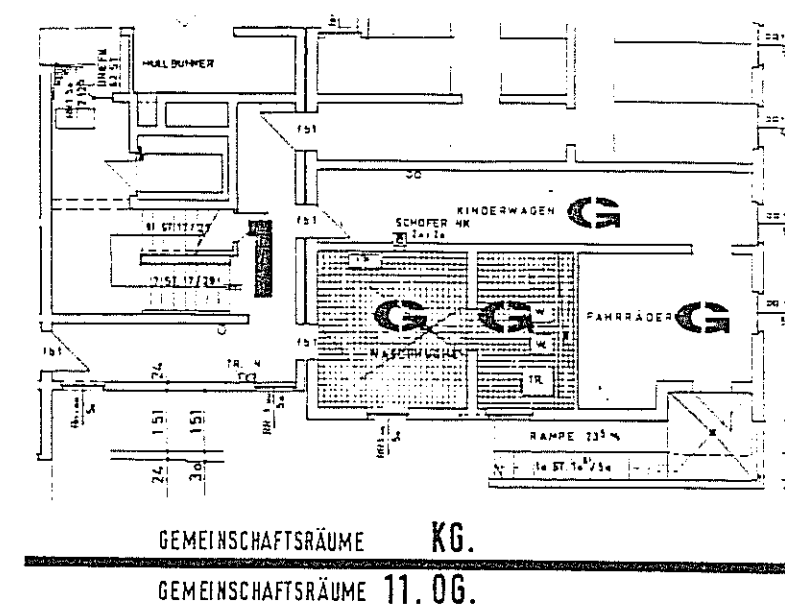

GEMEINSCHAFTSRÄUME KG.
GEMEINSCHAFTSRÄUME 11.06.

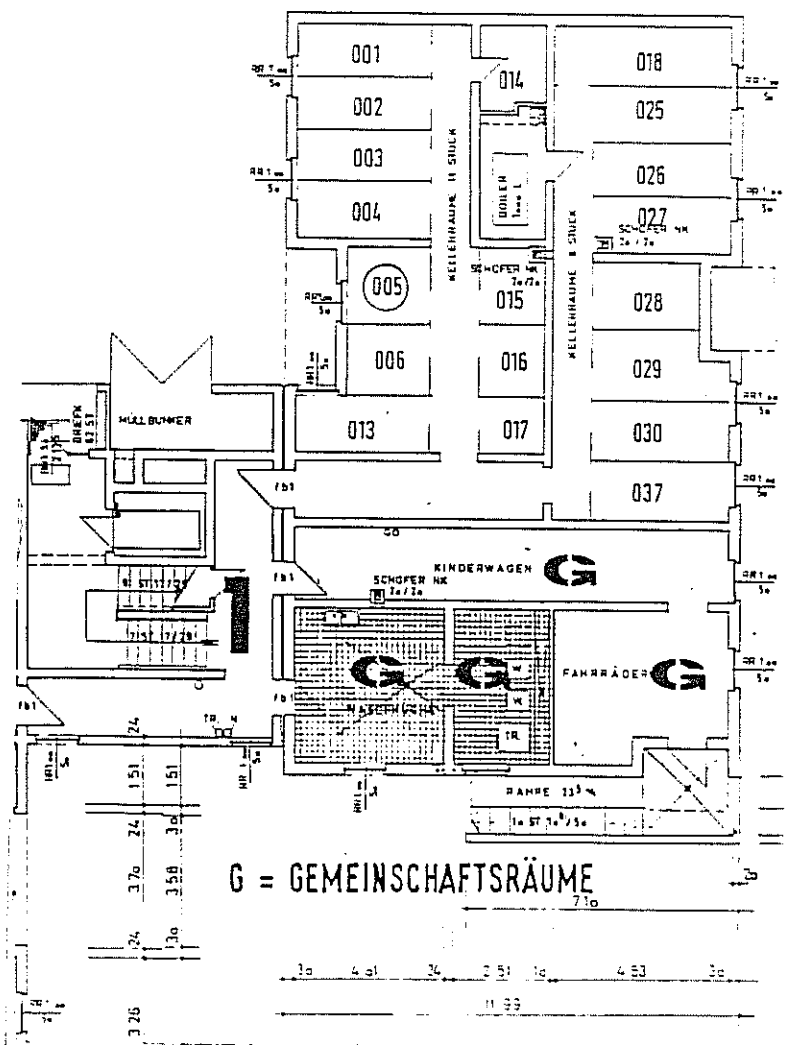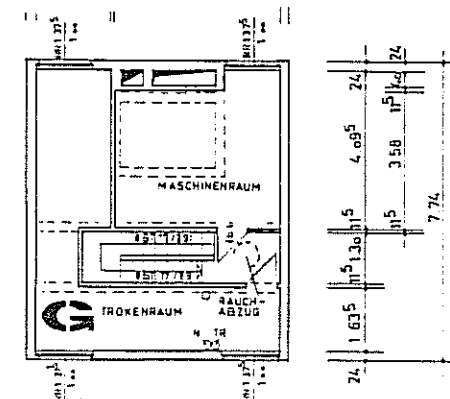


G = GEMEINSCHAFTSRÄUME

Zusammenstellung:
Wohnflächen und Planblätter


Dipl.-Ing. Ernst Eberling
Freischaffender Architekt BDB
August-Schanz-Str. 13 a
60433 Frankfurt/Main

Frankfurt/Main, November 1996

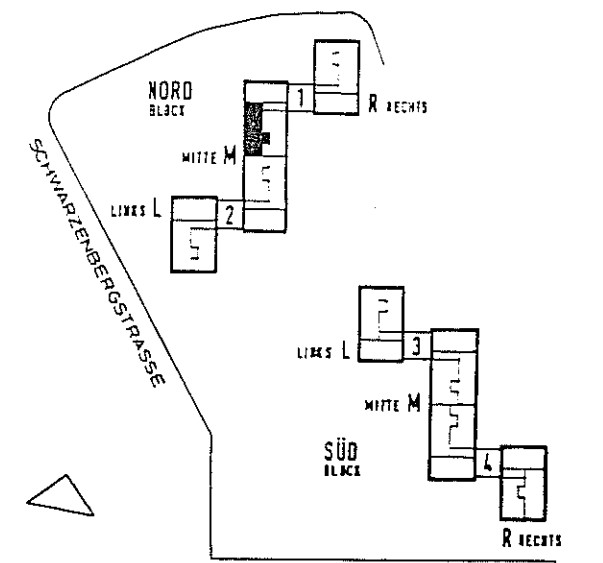

WOHNBAU
HANAU SCHWARZENBERGSTRASSE

BLOCK	NORD
BEREICH	M MITTE
TREPPENHAUS	1
WOHNUNGSTYP	B'
GESCHOSS	EG.
WOHNUNG	NR 005



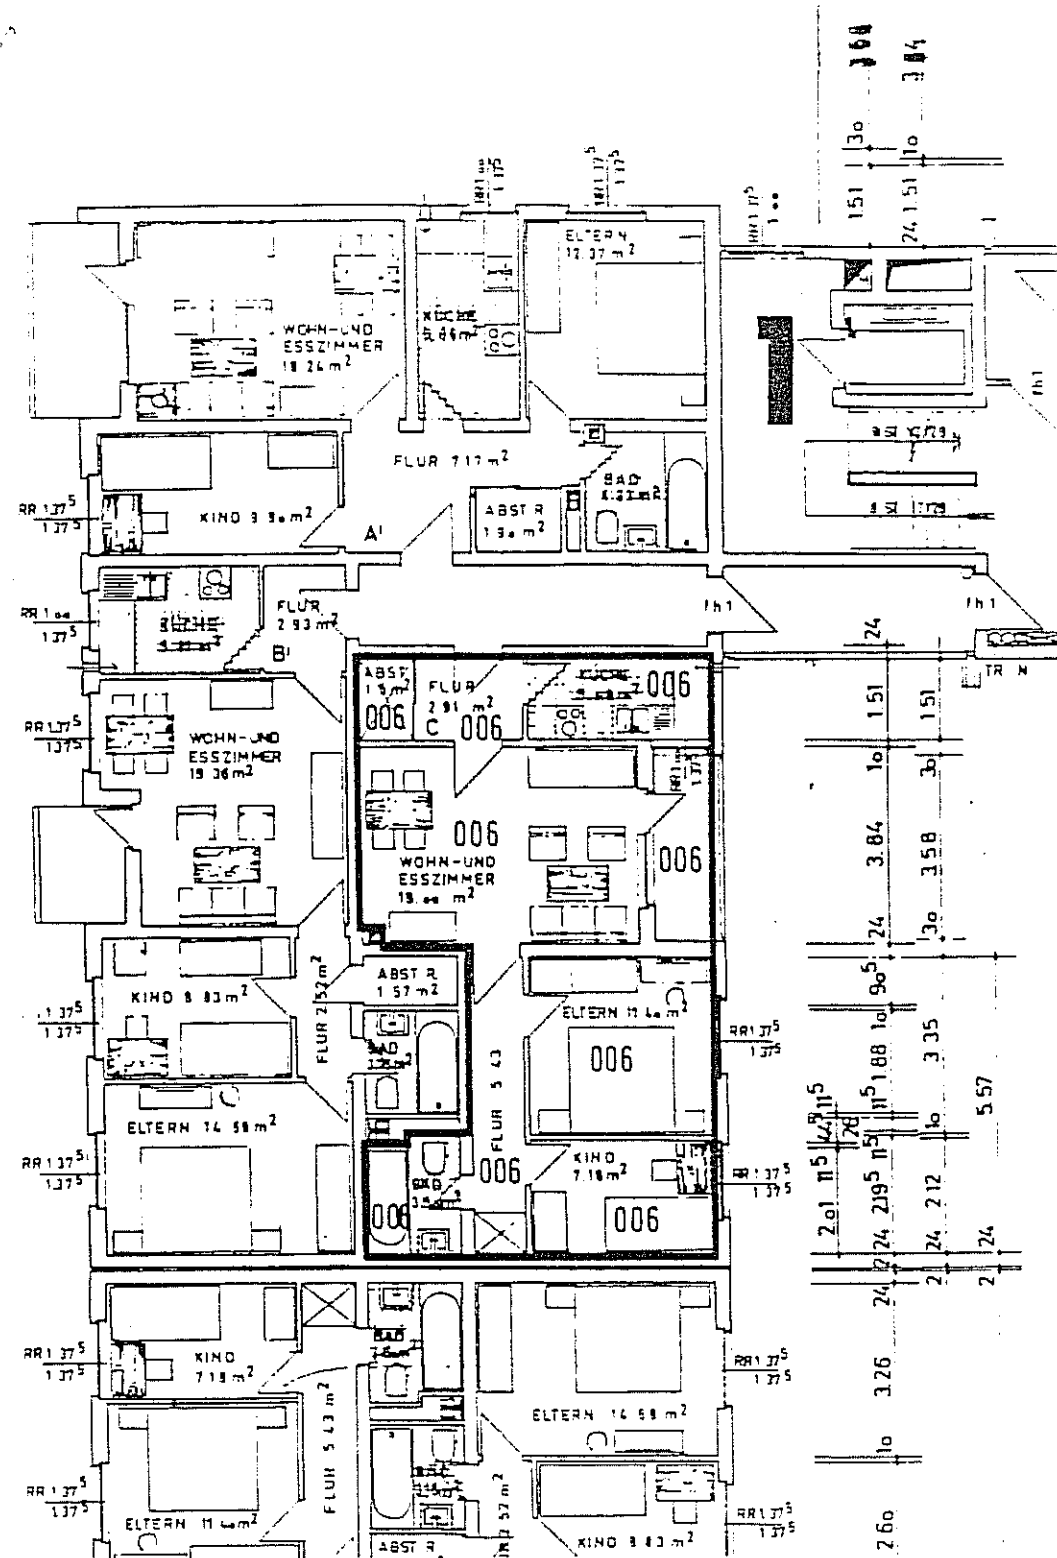


Wohnung 006

Aufmaßblatt 28

Wohn-Esszimmer	19,00 qm
Eltern	11,40 qm
Kind	7,18 qm
Bad	3,78 qm
Flur	5,57 qm
Küche	5,22 qm
Flur	2,91 qm
Abstr.	1,50 qm
Loggia ½	2,51 qm


Gesamtwohnfläche 59,07 qm

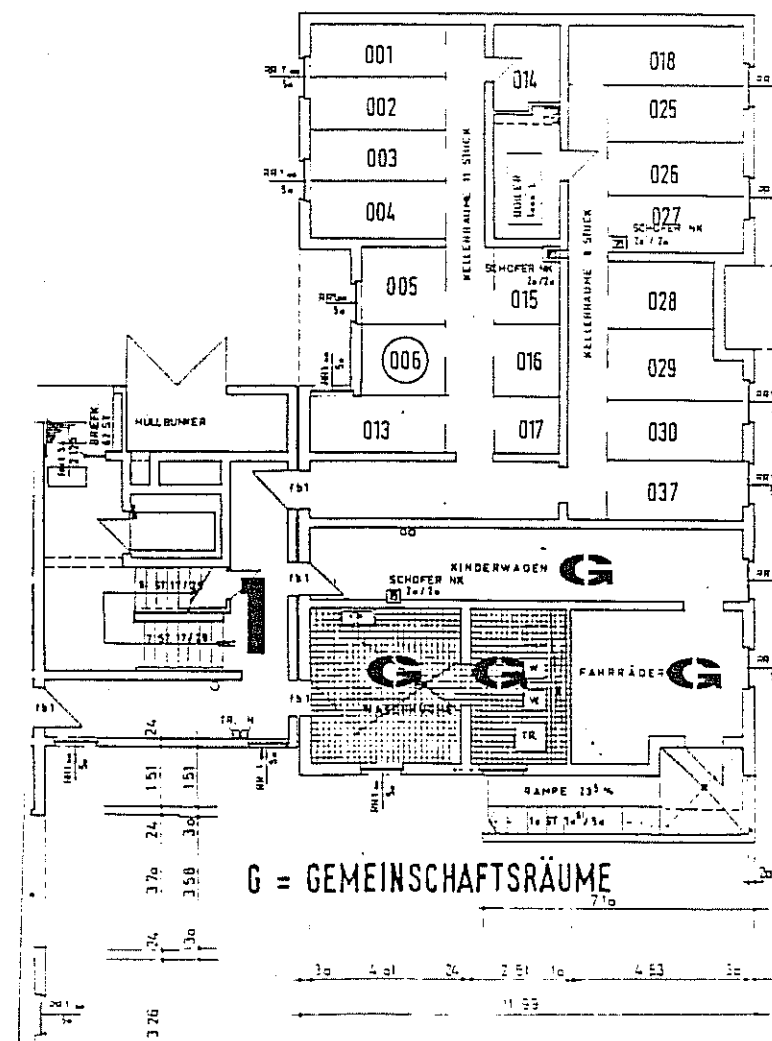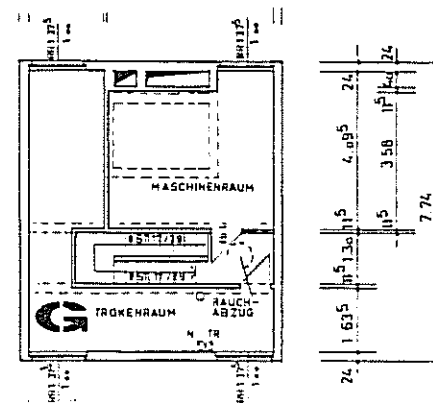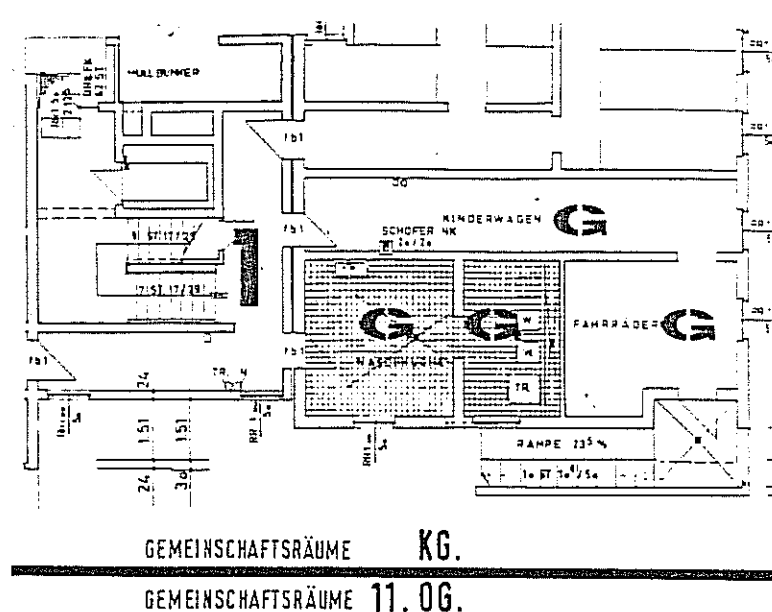

Zusammenstellung:
Wohnflächen und Planblätter

Dipl.-Ing. Ernst Eberling
Freischaffender Architekt BDB
August-Schanz-Str. 13 a
60433 Frankfurt/Main


Frankfurt/Main, November 1996

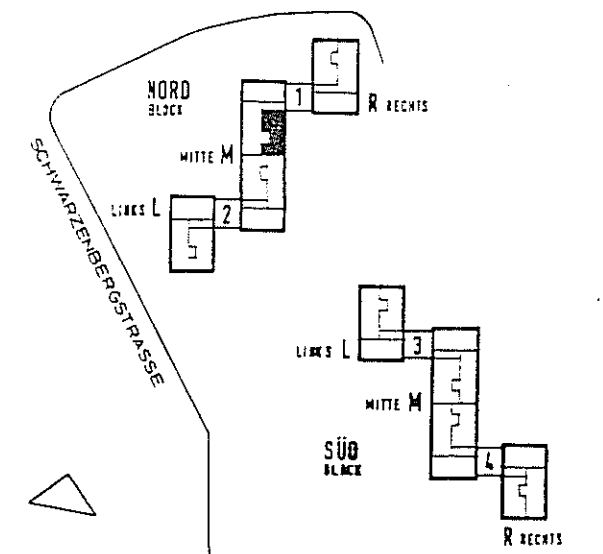

WOHNBEBAUUNG
HANAU SCHWARZENBERGSTRASSE

BLOCK	NORD
BEREICH	M MITTE
TREPPENHAUS	1
WOHNUNGSTYP	C
GESCHOSS	EG.




WOHNUNG NR 006

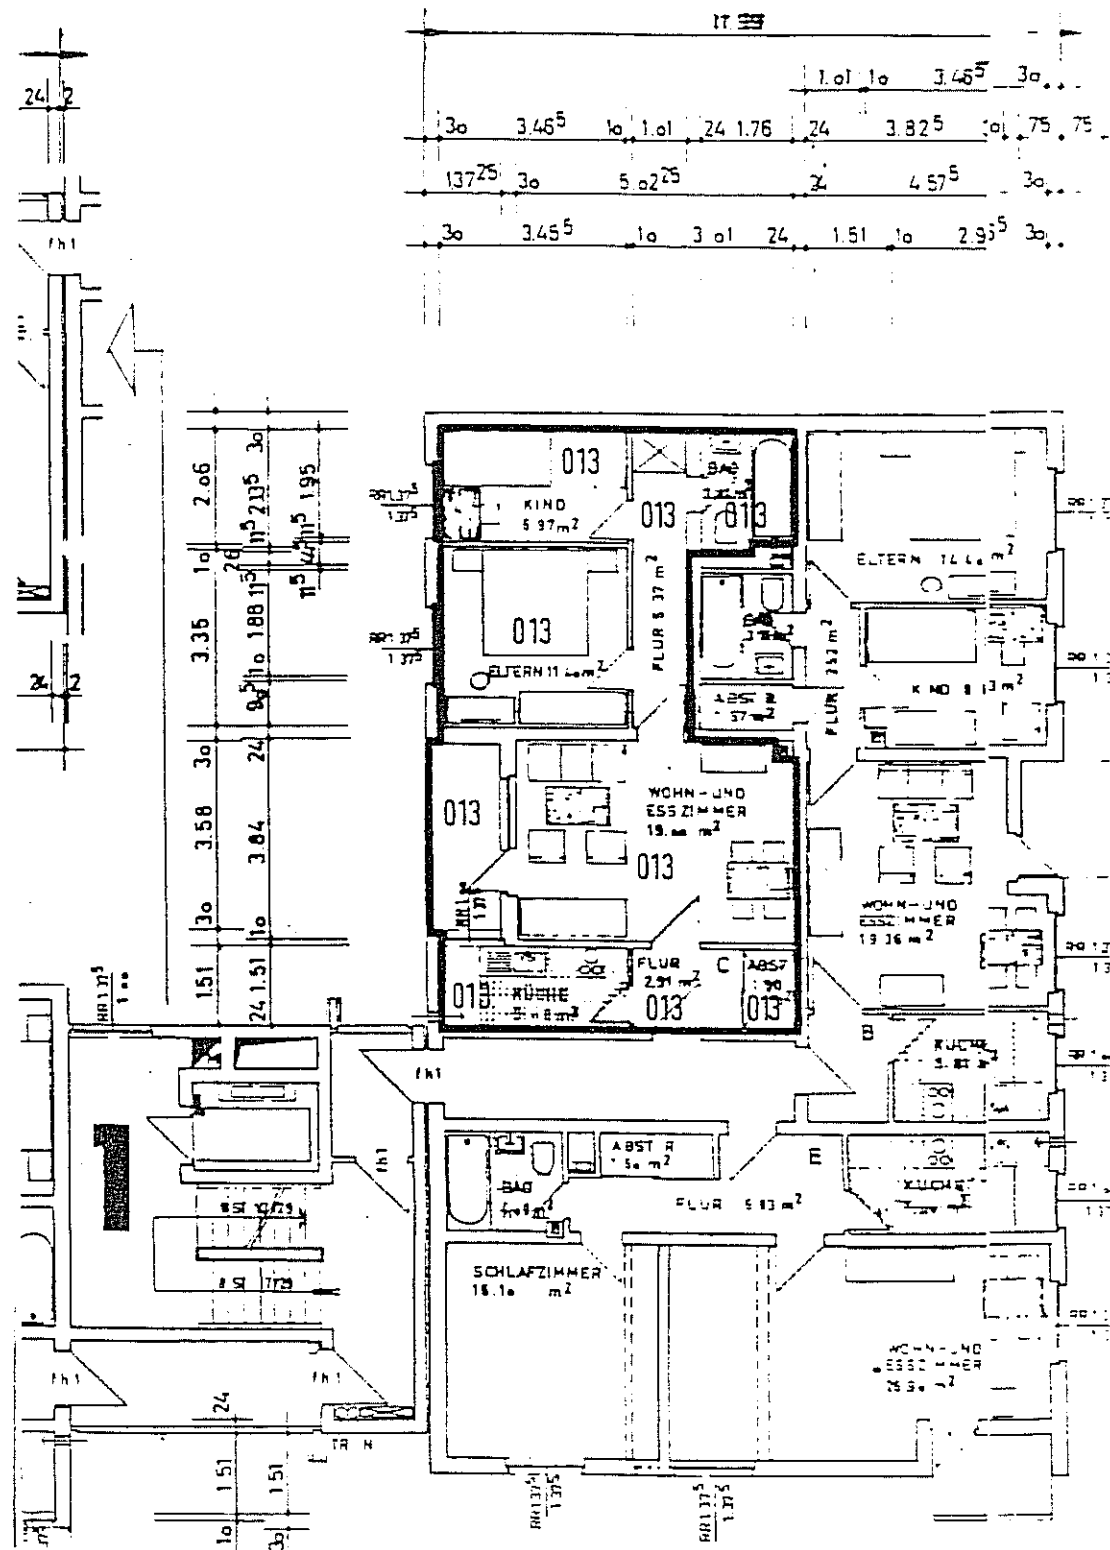

Wohnung 013

Aufmaßblatt 63


Wohn-Esszimmer	19,00 qm
Eltern	11,40 qm
Kind	6,97 qm
Bad	3,78 qm
Flur	5,57 qm
Küche	5,22 qm
Flur	2,91 qm
Abstr.	1,50 qm
Loggia ½	2,51 qm
Gesamtwohnfläche	58,86 qm

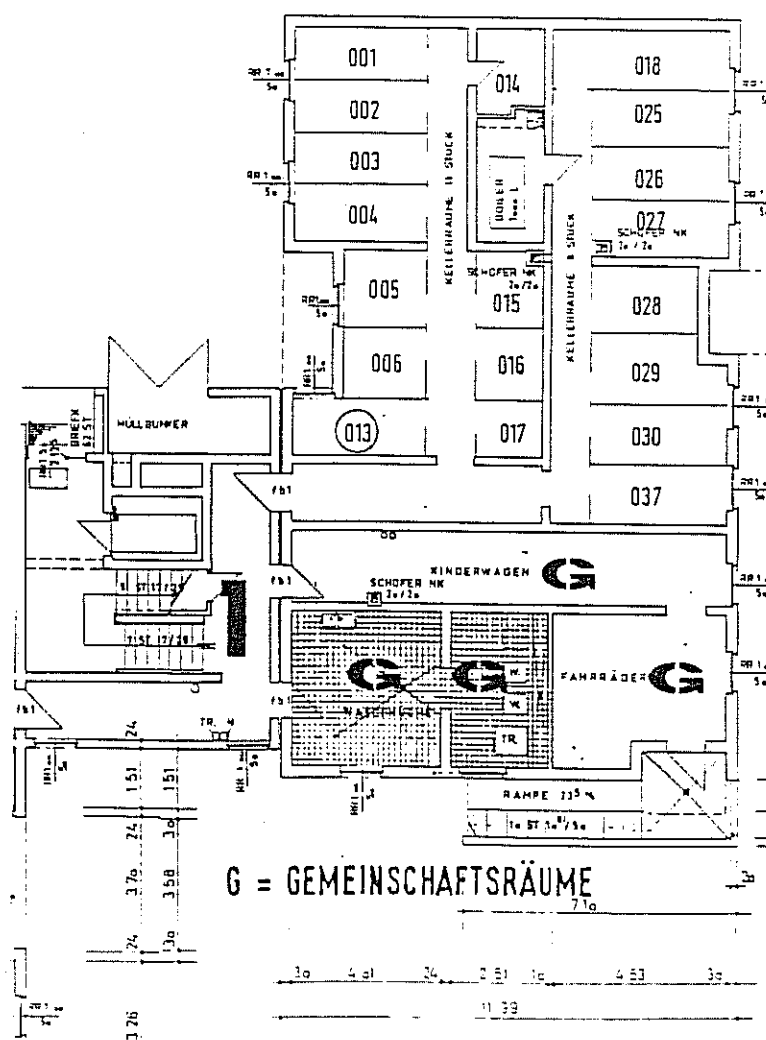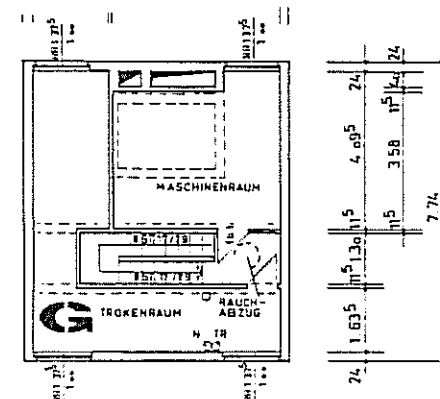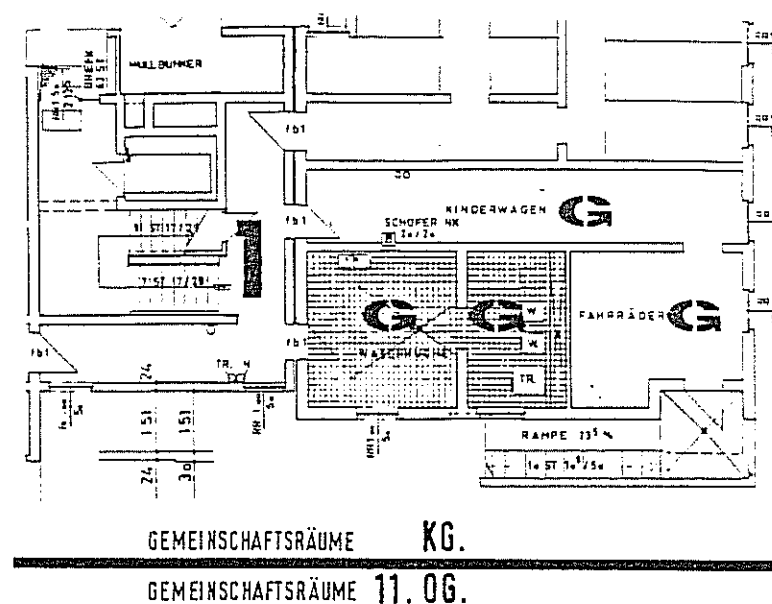

Zusammenstellung:
Wohnflächen und Planblätter




Dipl.-Ing. Ernst Eberling
Freischaffender Architekt BDB
August-Schanz-Str. 13 a
60433 Frankfurt/Main

Frankfurt/Main, November 1996

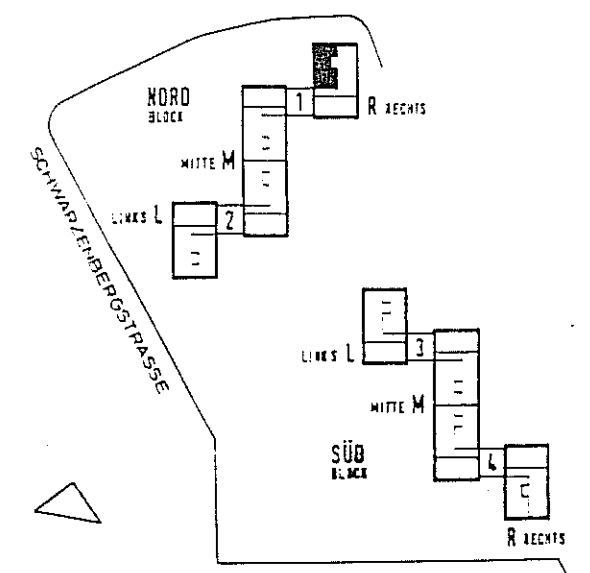


WOHNBEBAUUNG
HANAU SCHWARZENBERGSTRASSE

BLOCK	NORD
BEREICH	R RECHTS
TREPPENHAUS	1
WOHNUNGSTYP	C
GESCHOSS	1. OG.
WOHNUNG	NR 013

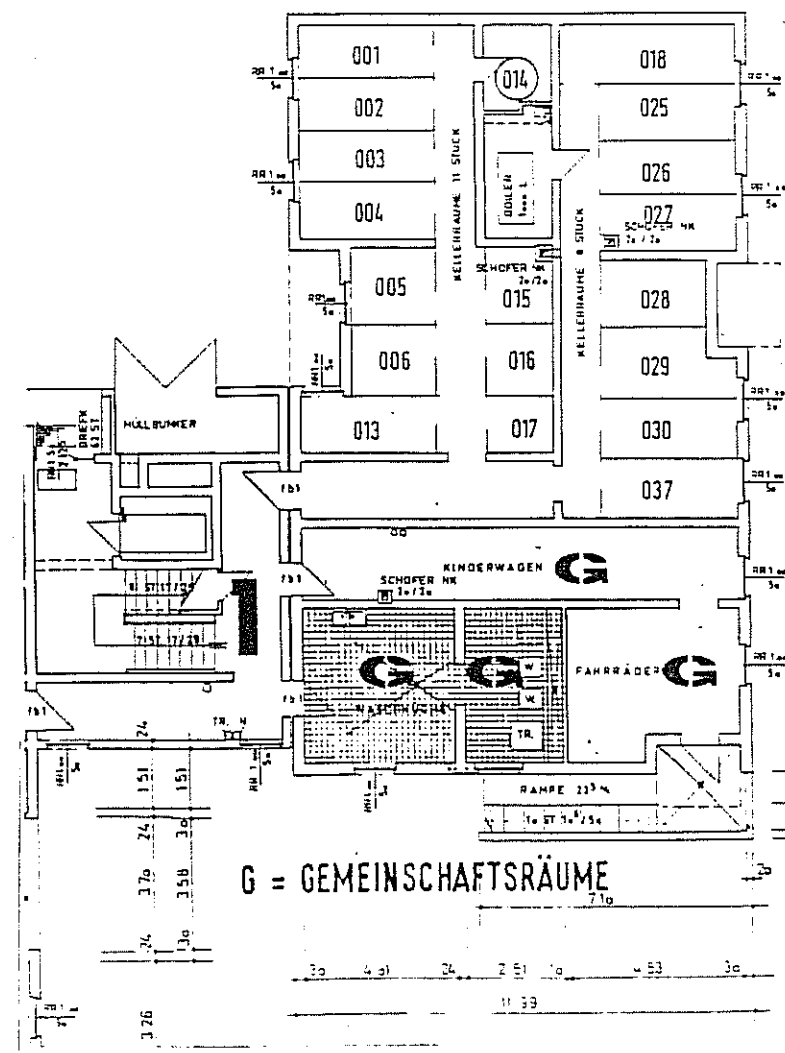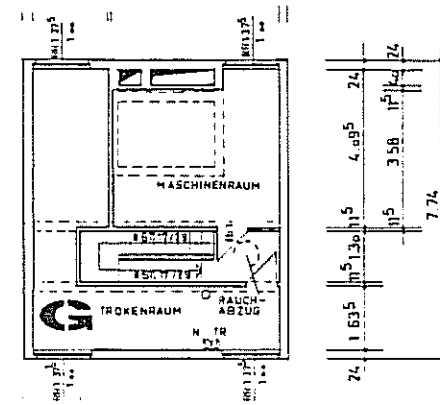
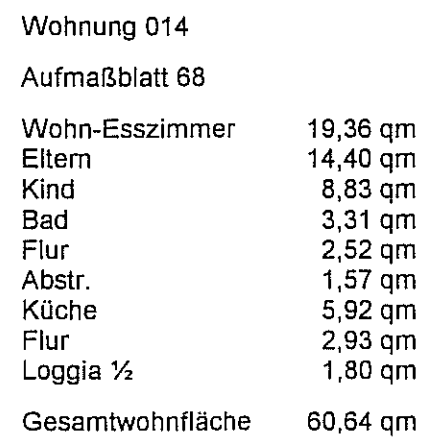


Frankfurt/Main, November 1996


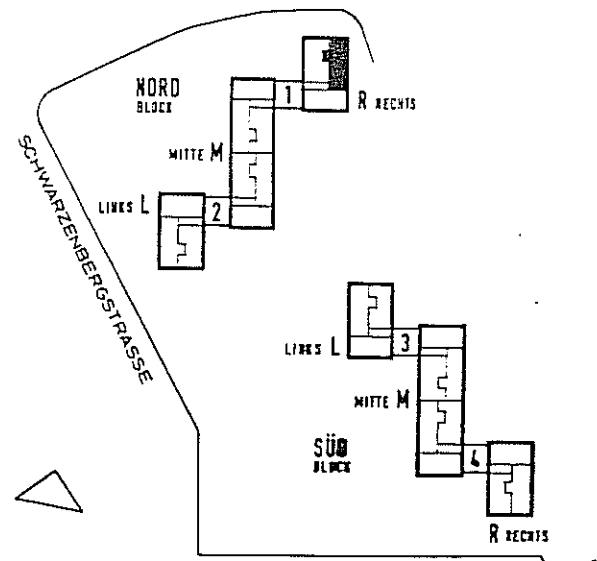


WOHNBEBAUUNG
HANAU SCHWARZENBERGSTRASSE

BLOCK	NORD
BEREICH	R RECHTS
TREPPENHAUS	1
WOHNUNGSTYP	B
GESCHOSS	1. OG.
WOHNUNG	NR 014

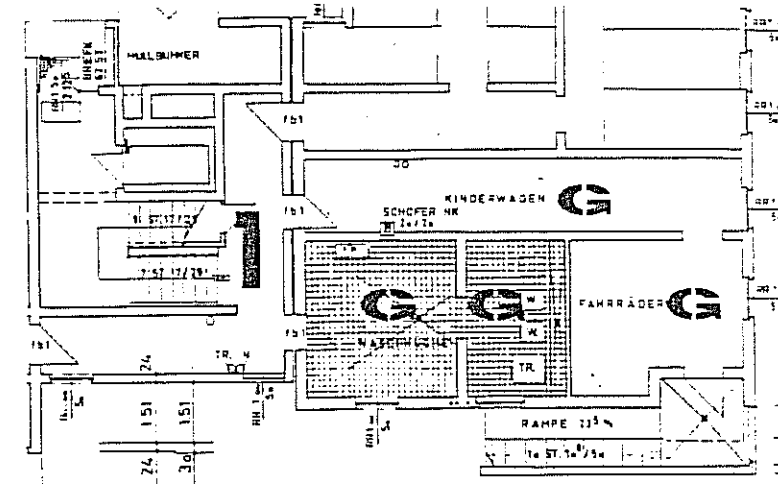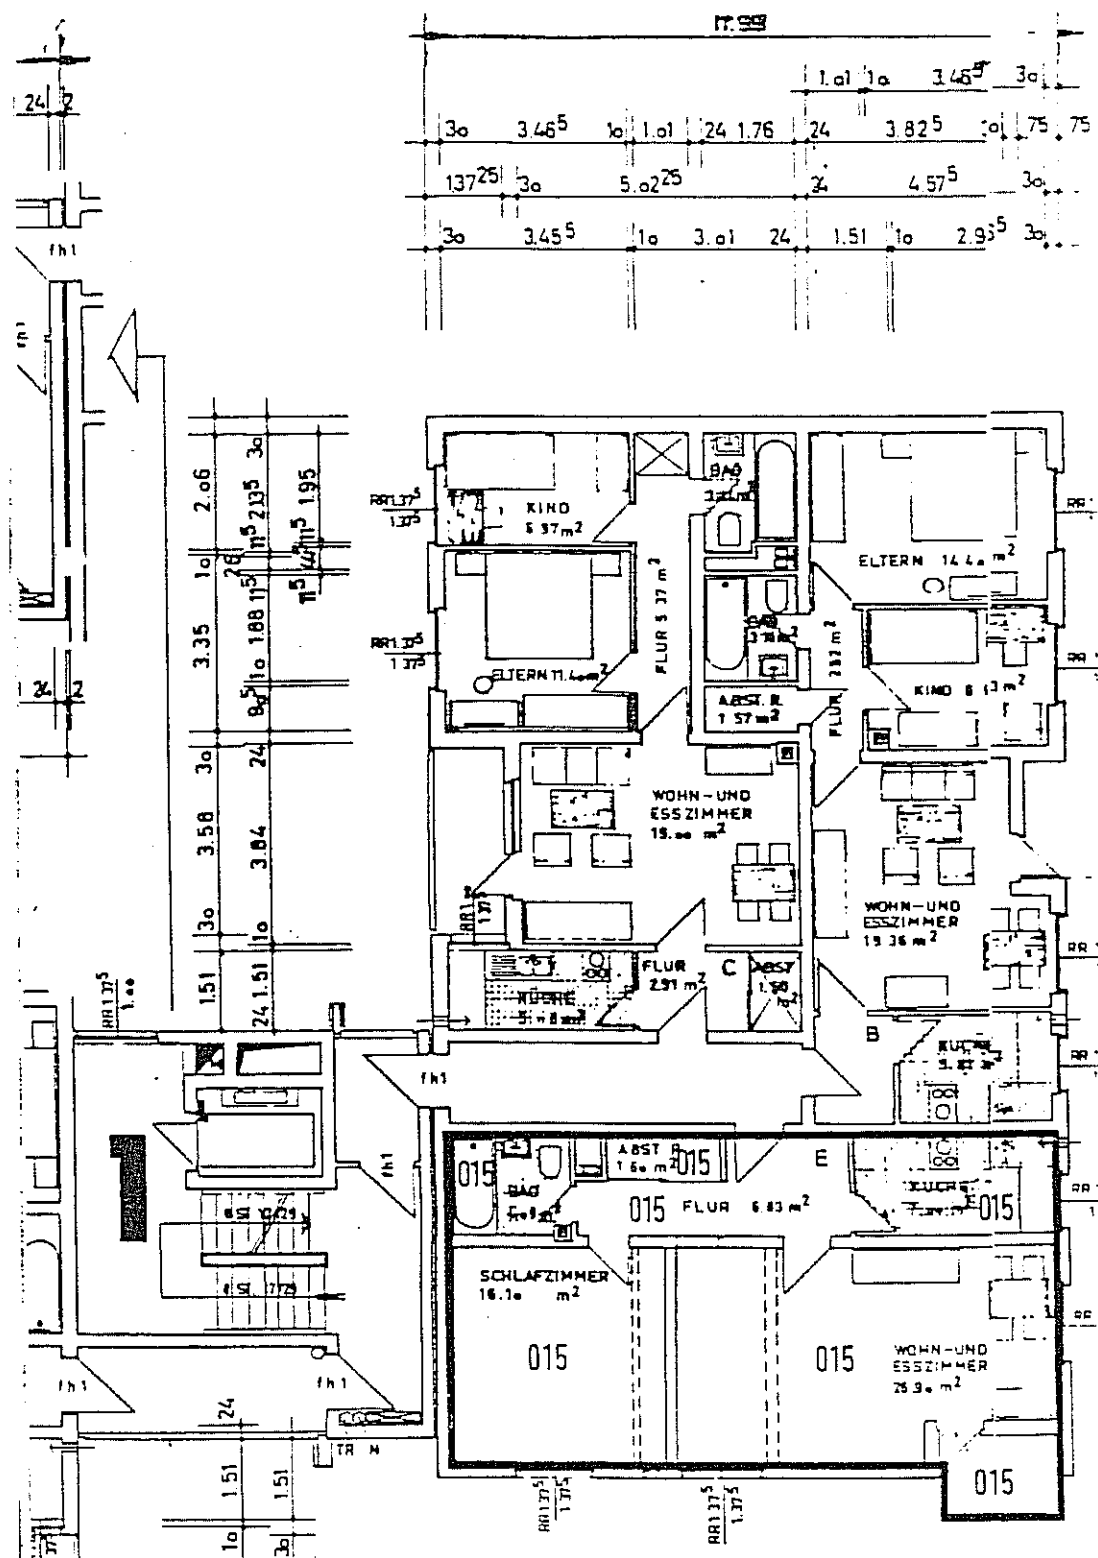


GEMEINSCHAFTSRÄUME KG.
GEMEINSCHAFTSRÄUME 11. OG.

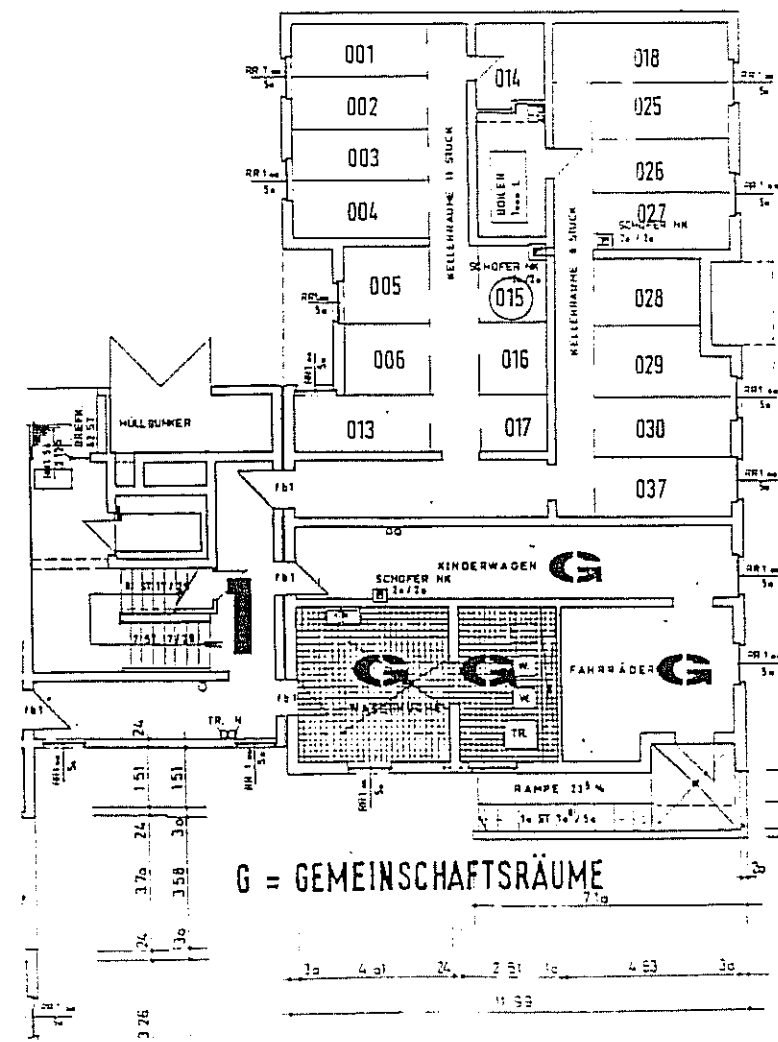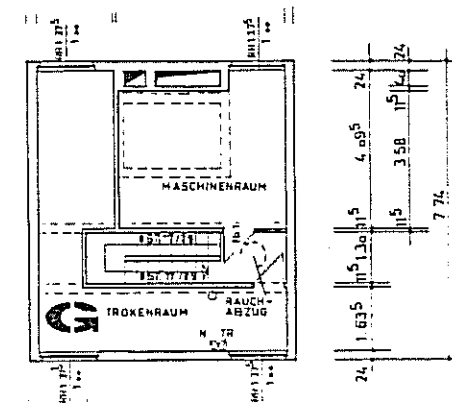

Zusammenstellung:
Wohnflächen und Planblätter

Dipl.-Ing. Ernst Eberling
Freischaffender Architekt BDB
August-Schanz-Str. 13 a
60433 Frankfurt/Main

Frankfurt/Main, November 1996

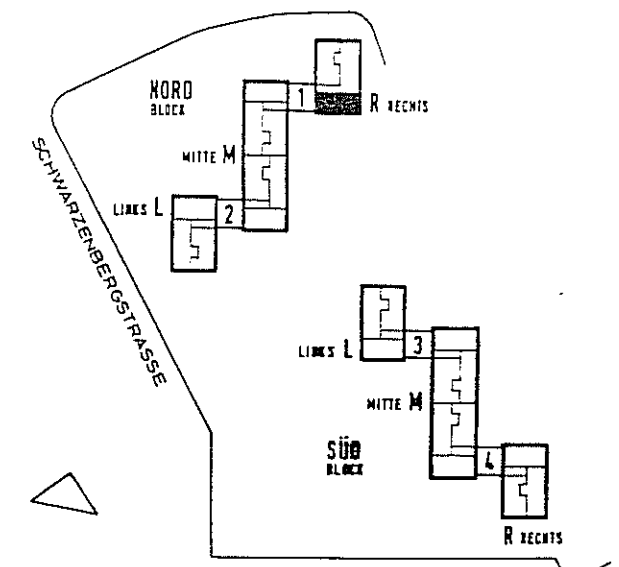

WOHNBEBAUUNG
HANAU SCHWARZENBERGSTRASSE


BLOCK	NORD
BEREICH	R RECHTS
TREPPENHAUS	1
WOHNUNGSTYP	E
GESCHOSS	1. OG.
WOHNUNG	NR. 015

Wohnung 015

Aufmaßblatt 73

Wohn-Esszimmer	26,90 qm
Schlafzimmer	16,10 qm
Bad	4,05 qm
Flur	6,83 qm
Abstr	1,60 qm
Küche	7,30 qm
Loggia ½	1,76 qm

Gesamtwohnfläche 64,54 qm



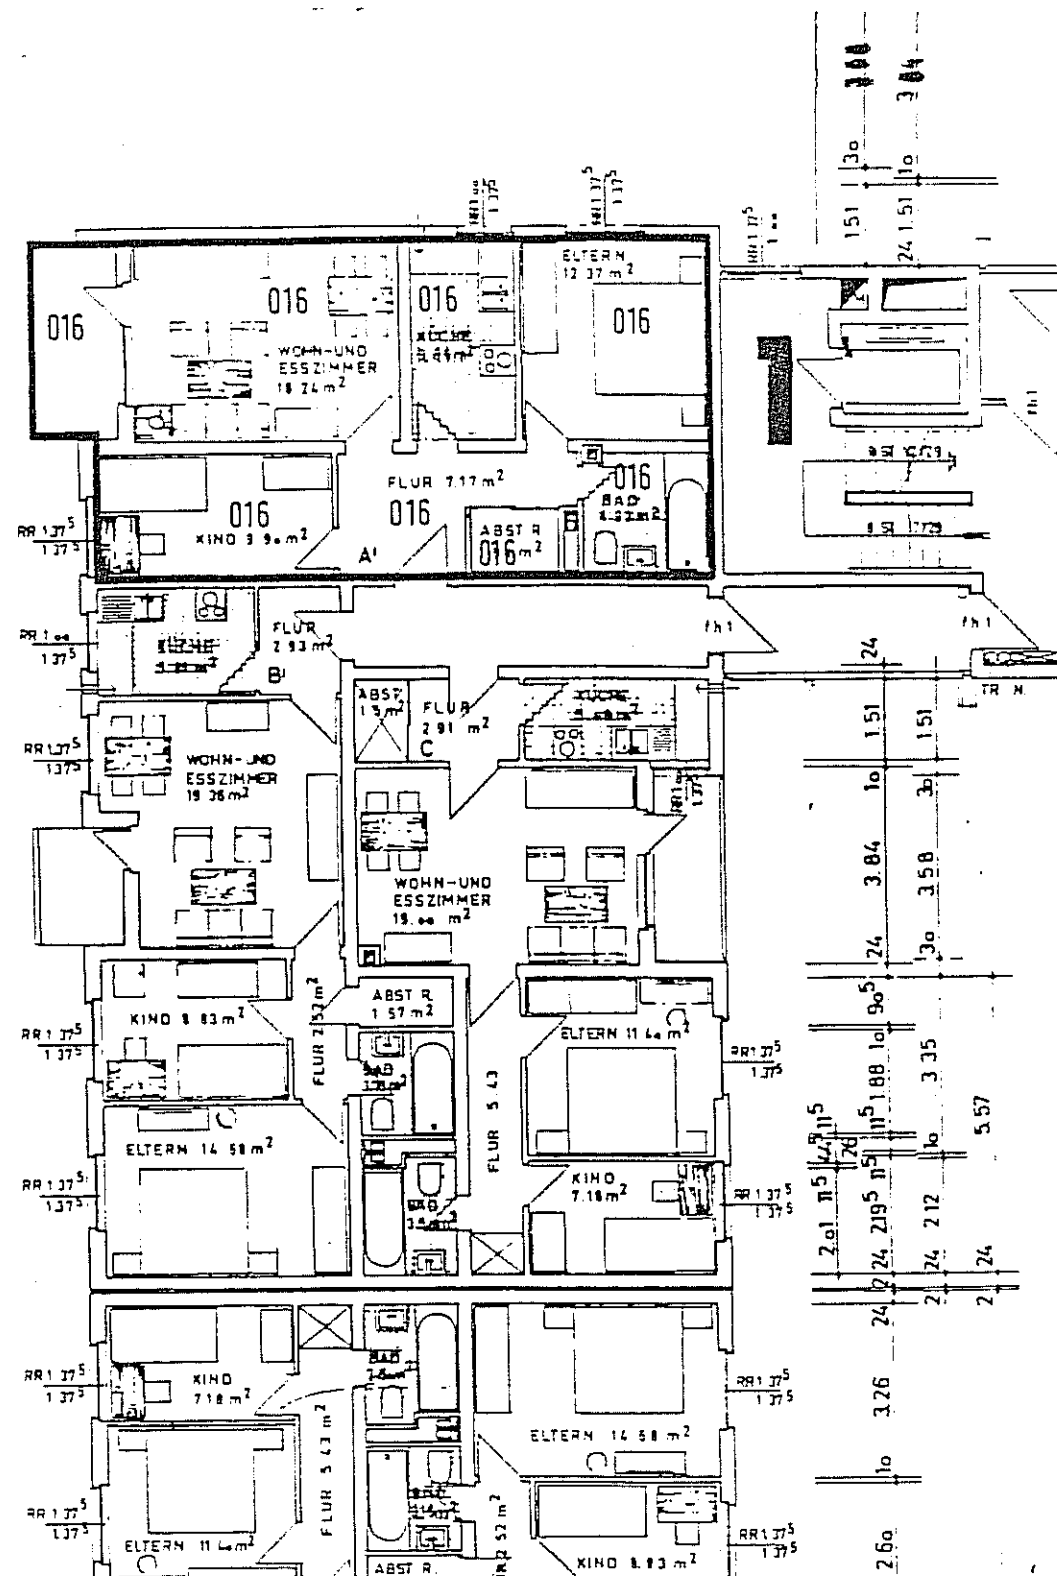


Wohnung 016

Aufmaßblatt 78

Wohn-Esszimmer	18,24 qm
Eltern	12,37 qm
Kind	9,90 qm
Flur	7,17 qm
Bad	4,92 qm
Abstr.	1,90 qm
Küche	6,94 qm
Loggia ½	2,88 qm


Gesamtwohnfläche 64,32 qm

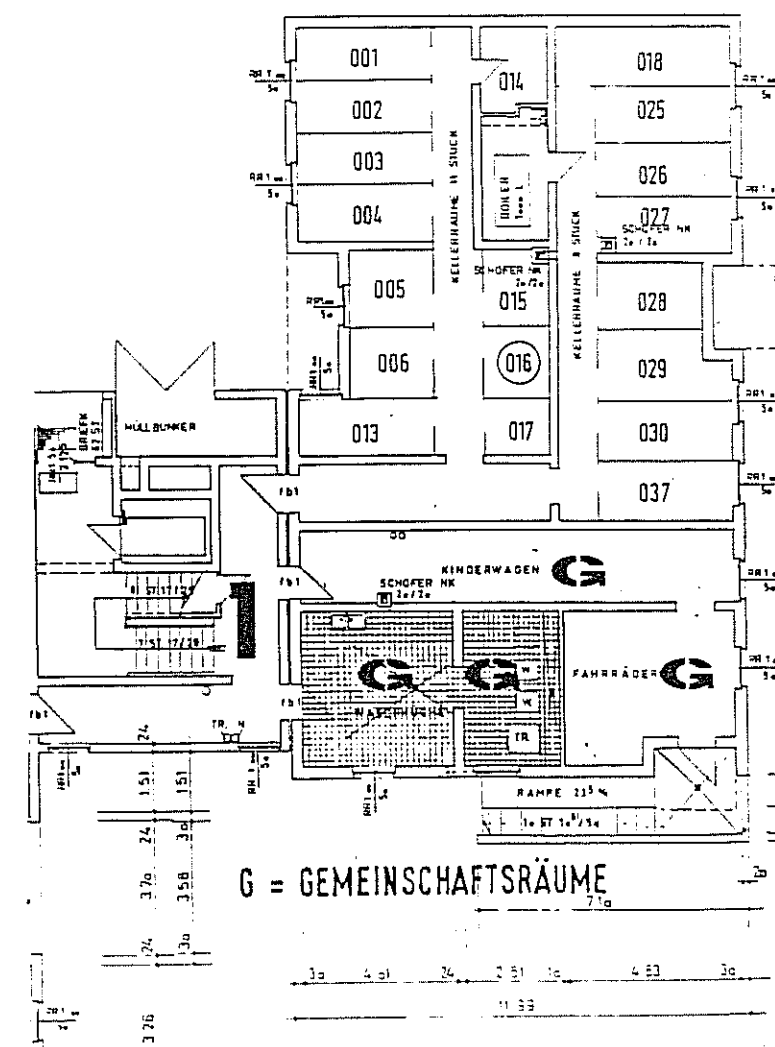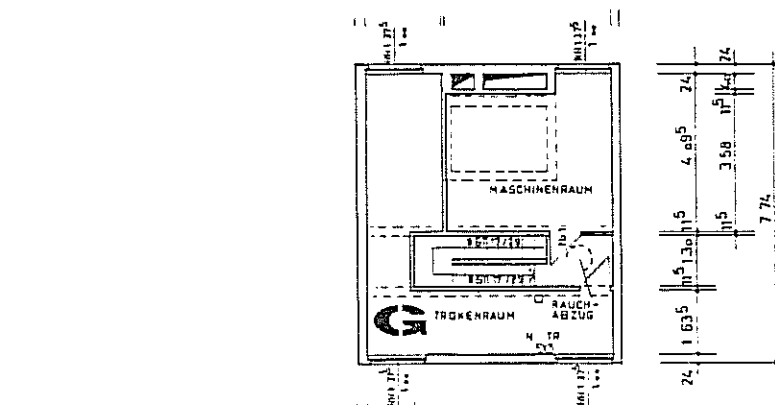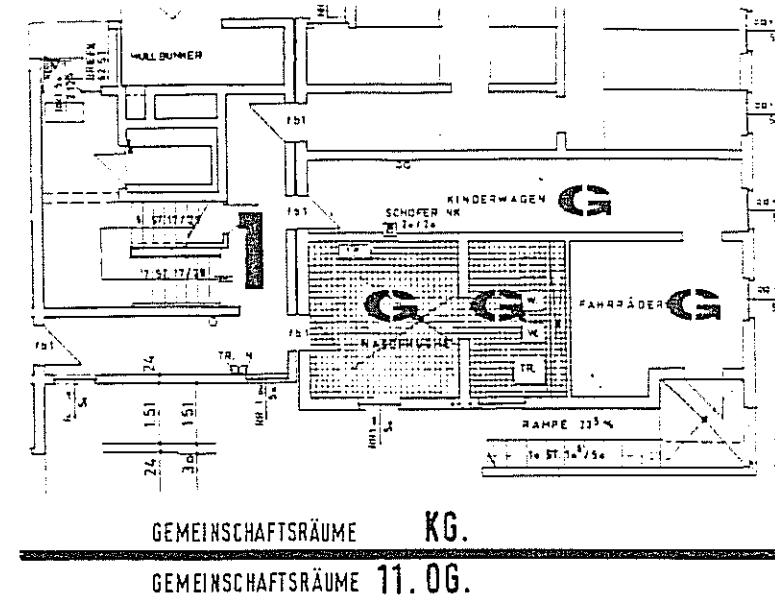

Zusammenstellung: Wohnflächen und Planblätter


Dipl.-Ing. Ernst Eberling
Freischaffender Architekt BDB
August-Schanz-Str. 13 a
60433 Frankfurt/Main

Frankfurt/Main, November 1996

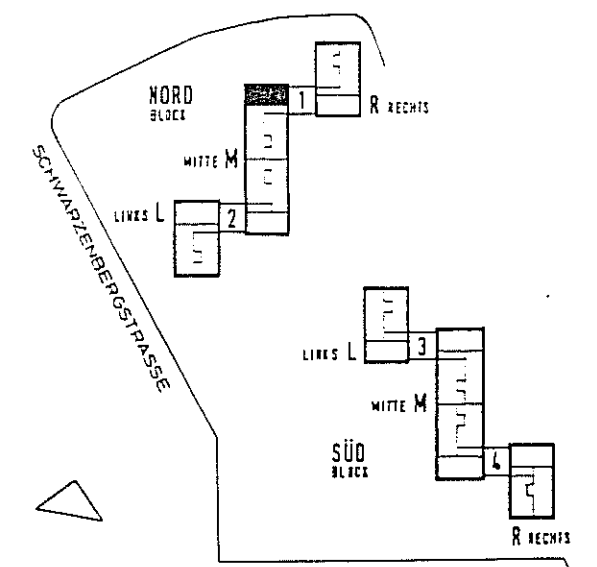

WOHNBEBAUUNG HANAU SCHWARZENBERGSTRASSE

BLOCK	NORD
BEREICH	M MITTE
TREPPENHAUS	1
WOHNUNGSTYP	A'
GESCHOSS	1. OG.
WOHNUNG	NR 016



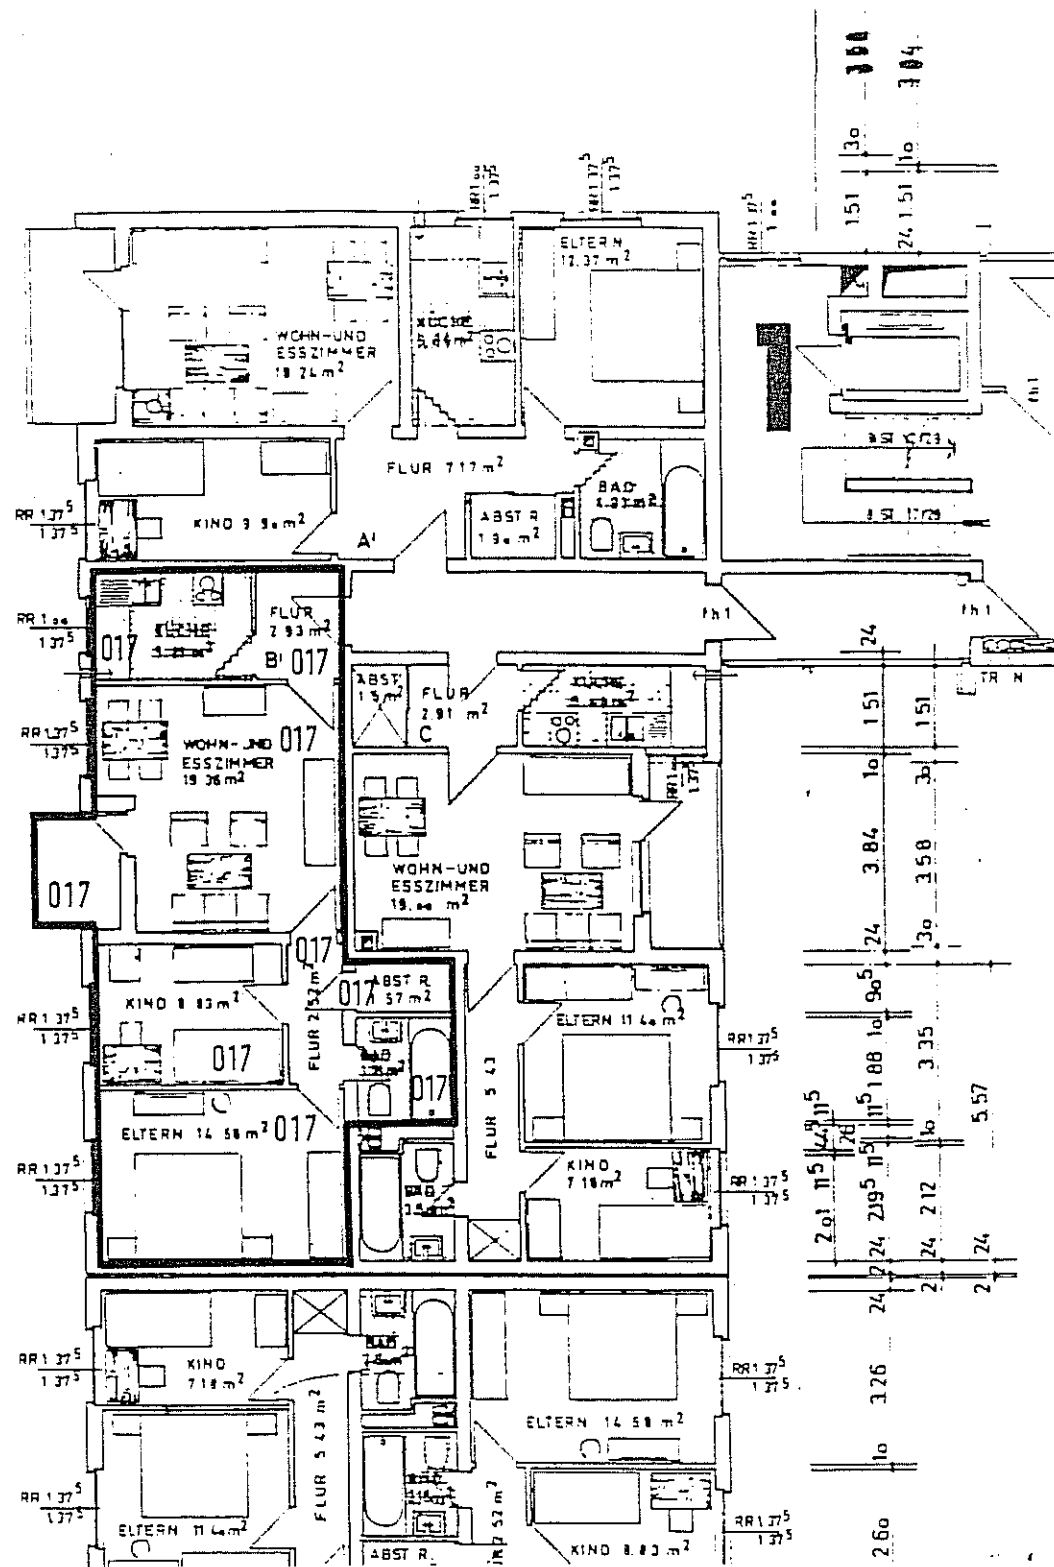


Wohnung 017

Aufmaßblatt 83

Wohn-Esszimmer	19,36 qm
Eltern	11,58 qm
Kind	8,83 qm
Bad	3,37 qm
Abstr.	1,57 qm
Flur	2,52 qm
Küche	5,90 qm
Flur	2,93 qm
Loggia ½	1,80 qm


Gesamtwohnfläche 60,86 qm

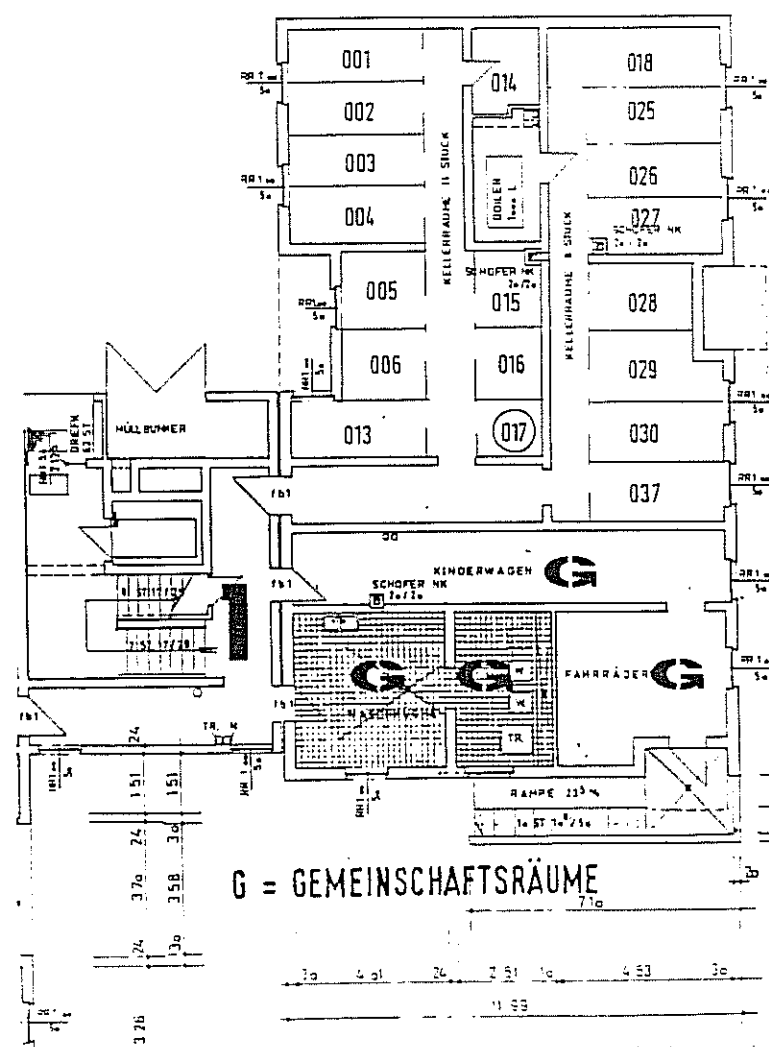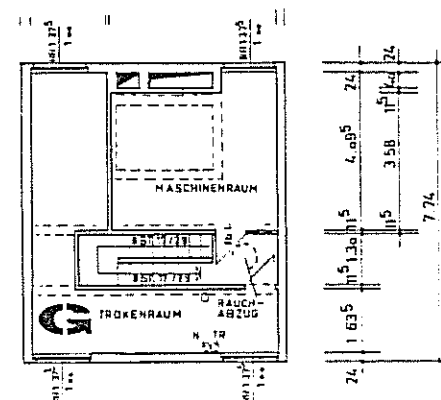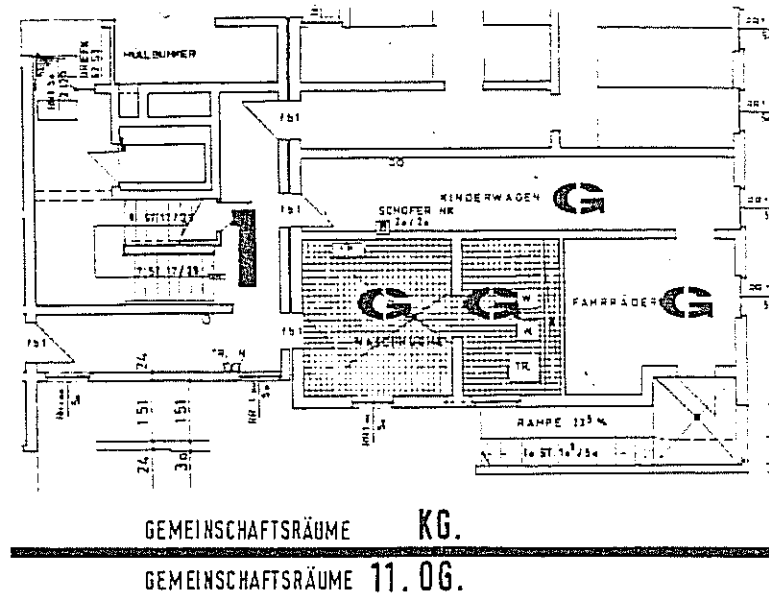

Zusammenstellung:
Wohnflächen und Planblätter


Dipl.-Ing. Ernst Eberling
Freischaffender Architekt BDB
August-Schanz-Str. 13 a
60433 Frankfurt/Main

Frankfurt/Main, November 1996

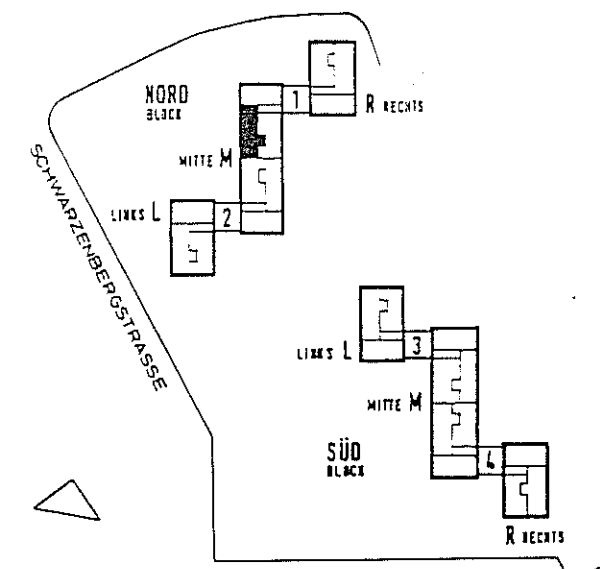

WOHNBAU
HANAU SCHWARZENBERGSTRASSE




BLOCK	NORD
BEREICH	M MITTE
TREPPENHAUS	1
WOHNUNGSTYP	B¹
GESCHOSS	1. OG.
WOHNUNG	NR 017

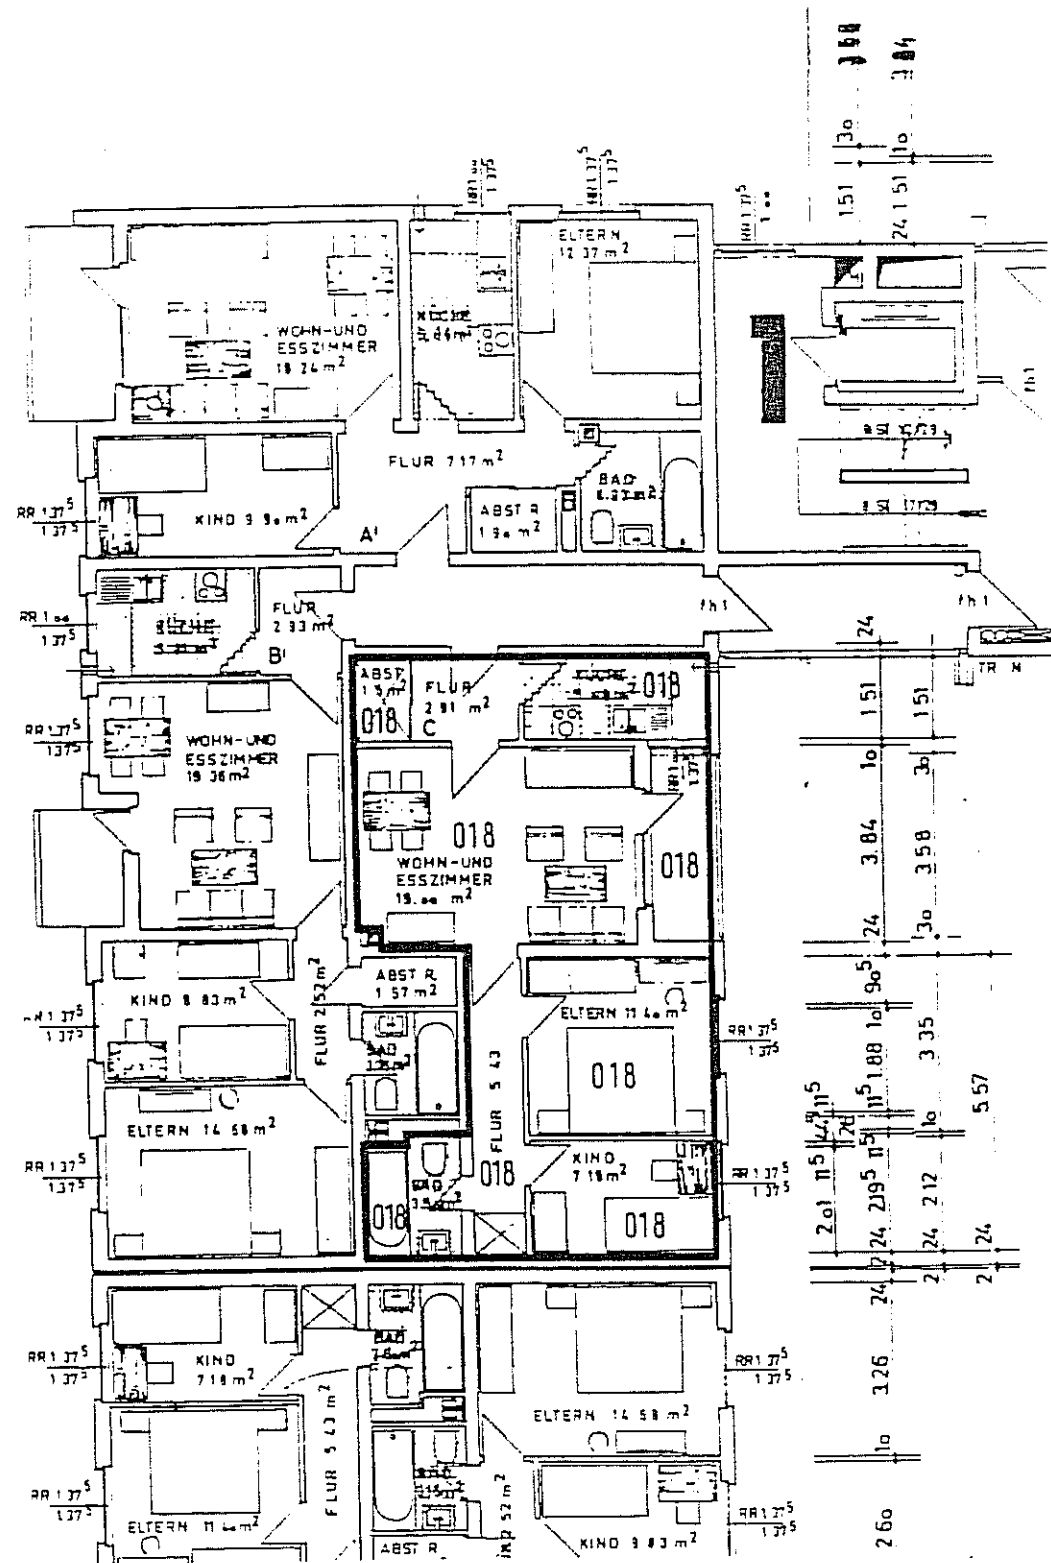

Wohnung 018

Auflaßblatt 88


Wohn-Esszimmer	19,00 qm
Eltern	11,40 qm
Kind	7,18 qm
Bad	3,78 qm
Flur	5,57 qm
Küche	5,22 qm
Flur	2,91 qm
Abstr.	1,50 qm
Loggia ½	2,51 qm
Gesamtwohnfläche	59,07 qm

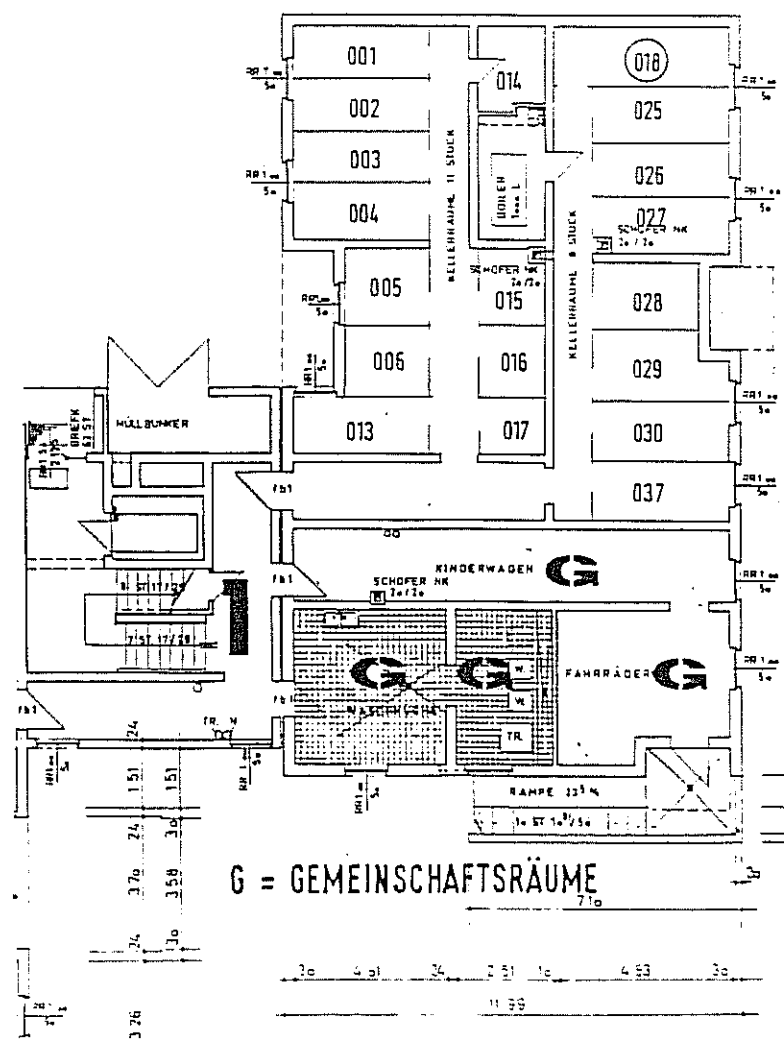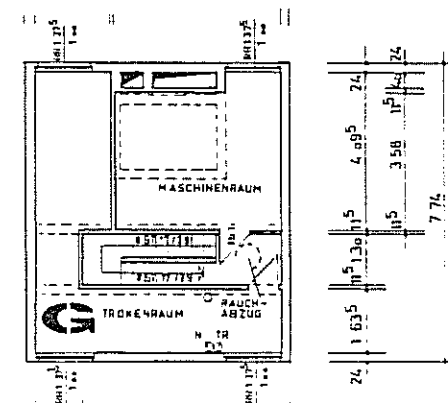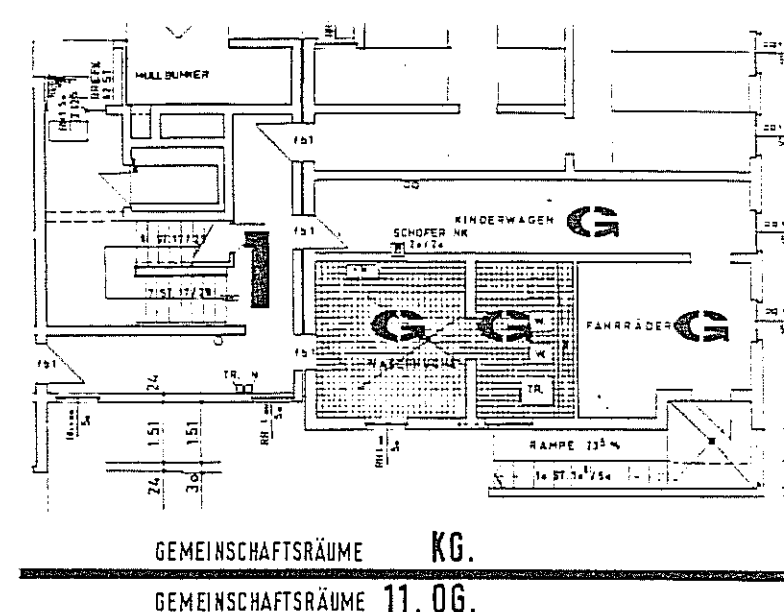

Zusammenstellung:
Wohnflächen und Planblätter


Dipl.-Ing. Ernst Eberling
Freischaffender Architekt BDB
August-Schanz-Str. 13 a
60433 Frankfurt/Main

Frankfurt/Main, November 1996

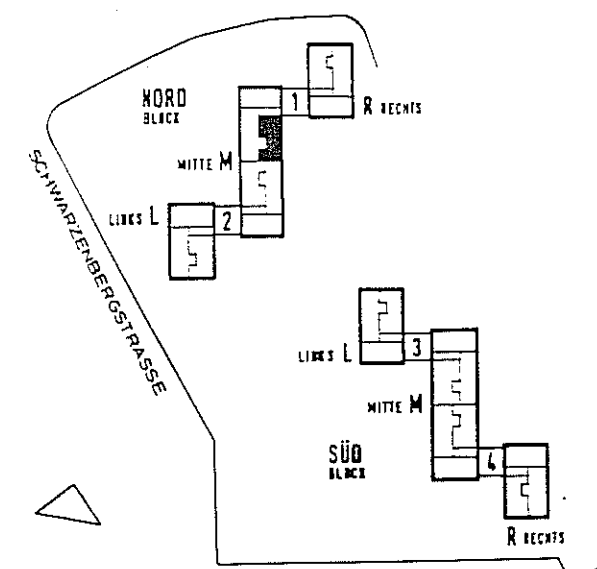


WOHNBEBAUUNG
HANAU SCHWARZENBERGSTRASSE

BLOCK	NORD
BEREICH	M MITTE
TREPPENHAUS	1
WOHNUNGSTYP	C
GESCHOSS	11. OG.
WOHNUNG	NR 018


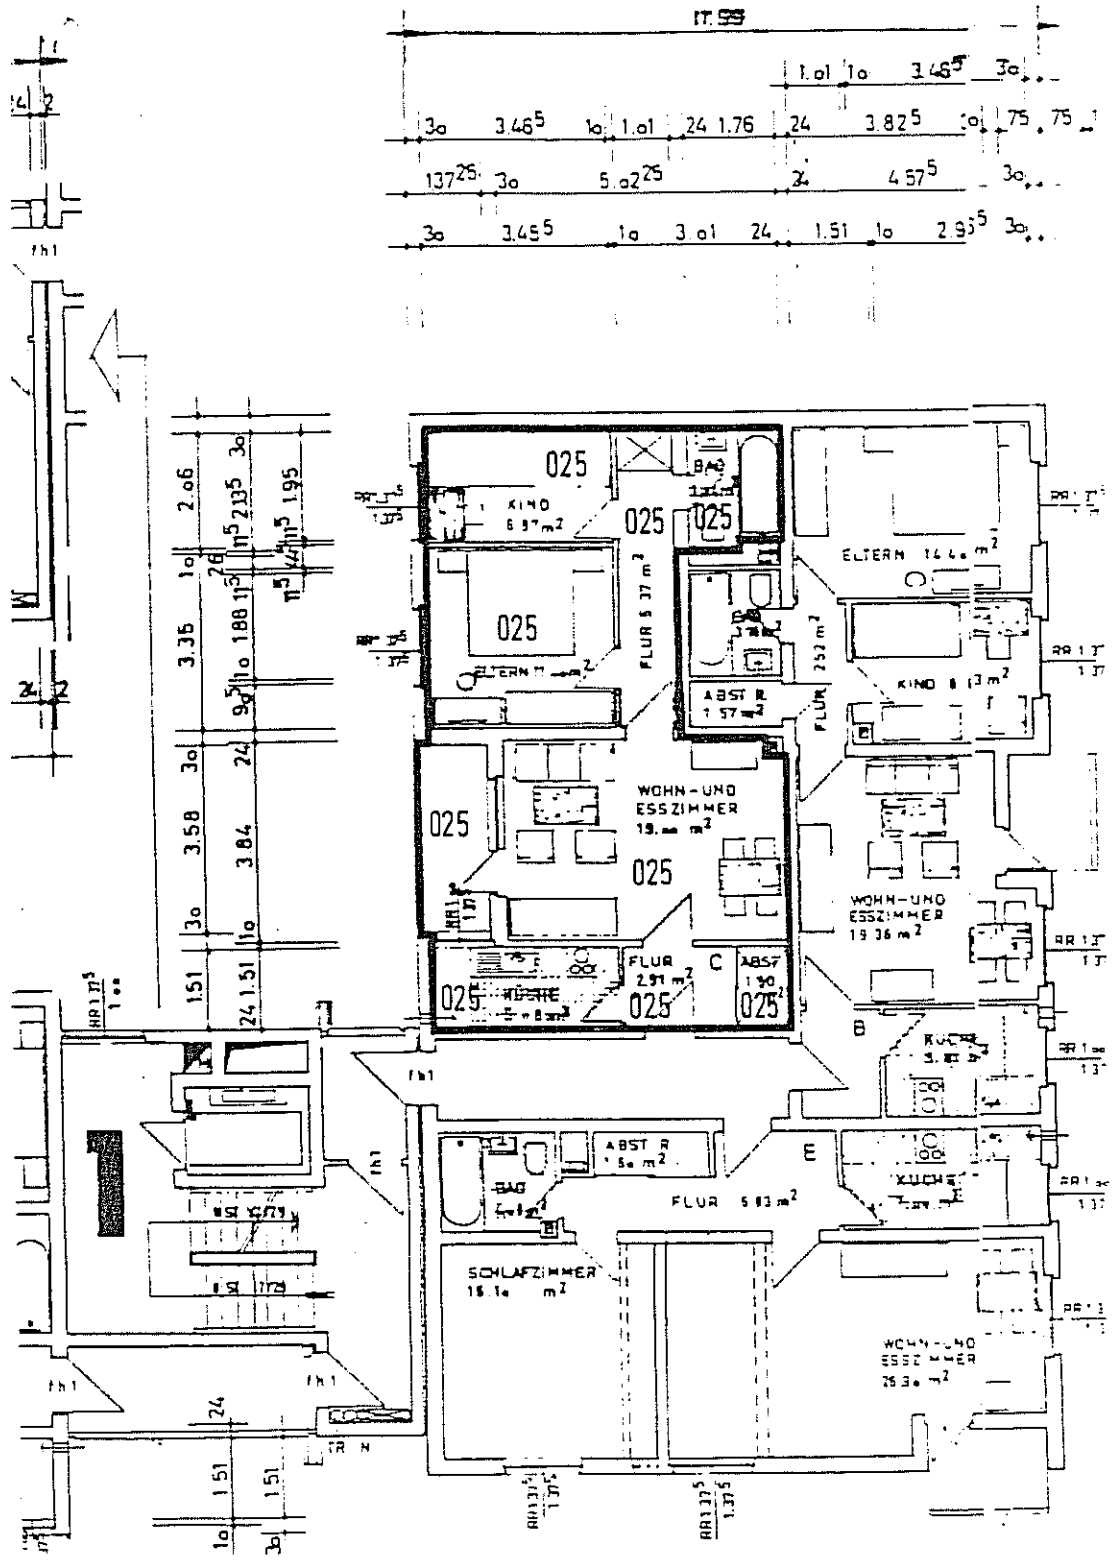


Wohnung 025
Aufmaßblatt 123

Wohn-Esszimmer	19,00 qm
Eltern	11,40 qm
Kind	6,97 qm
Flur	5,57 qm
Bad	3,78 qm
Küche	5,22 qm
Flur	2,91 qm
Abstr.	1,50 qm
Loggia 1/2	2,51 qm
Gesamtwohnfläche	58,86 qm

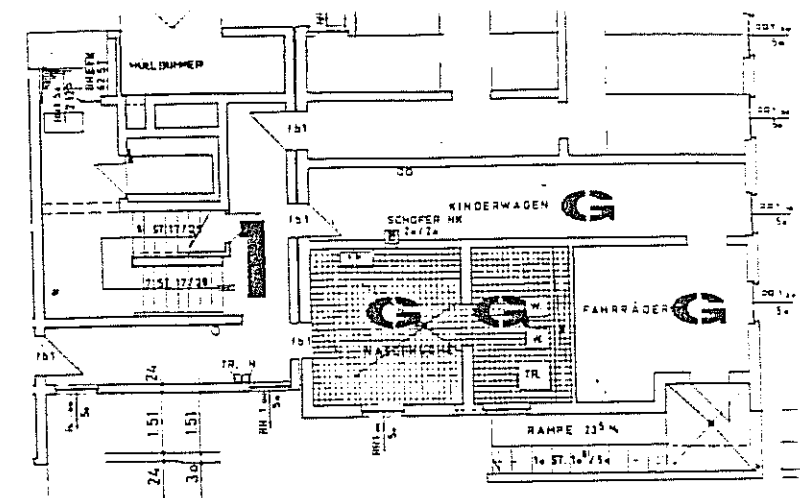


GEMEINSCHAFTSRÄUME KG.
GEMEINSCHAFTSRÄUME 11.06.

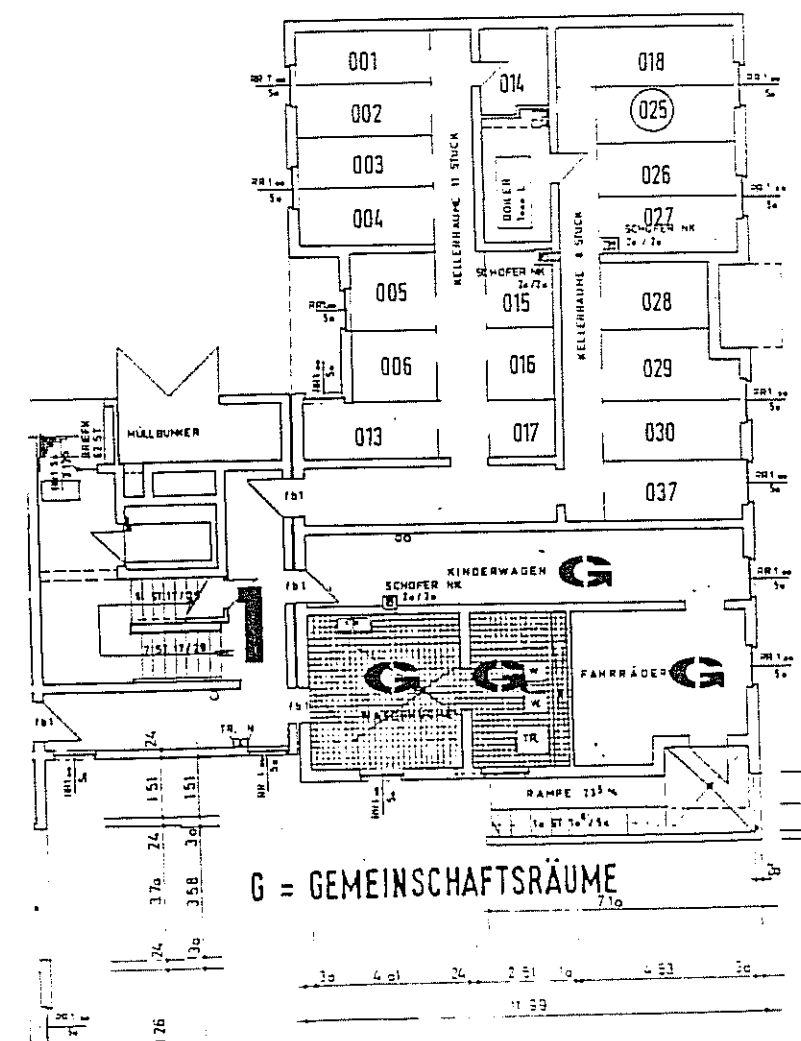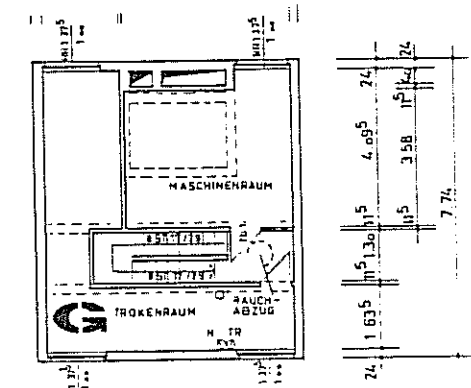

Zusammenstellung: Wohnflächen und Planblätter


Dipl.-Ing. Ernst Eberling
Freischaffender Architekt BDB
August-Schanz-Str. 13 a
60433 Frankfurt/Main

Frankfurt/Main, November 1996

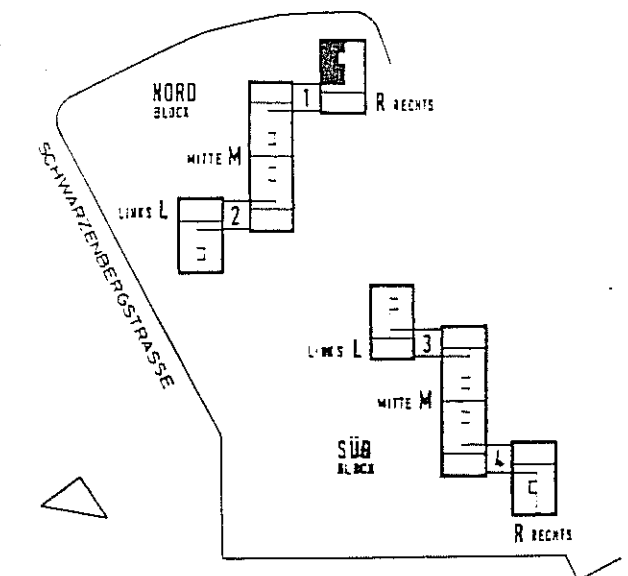

WOHNBEBAUUNG
HANAU SCHWARZENBERGSTRASSE

BLOCK	NORD
BEREICH	R. RECHTS
TREPPENHAUS	1
WOHNUNGSTYP	C
GESCHOSS	2.06.
WOHNUNG	NR 025

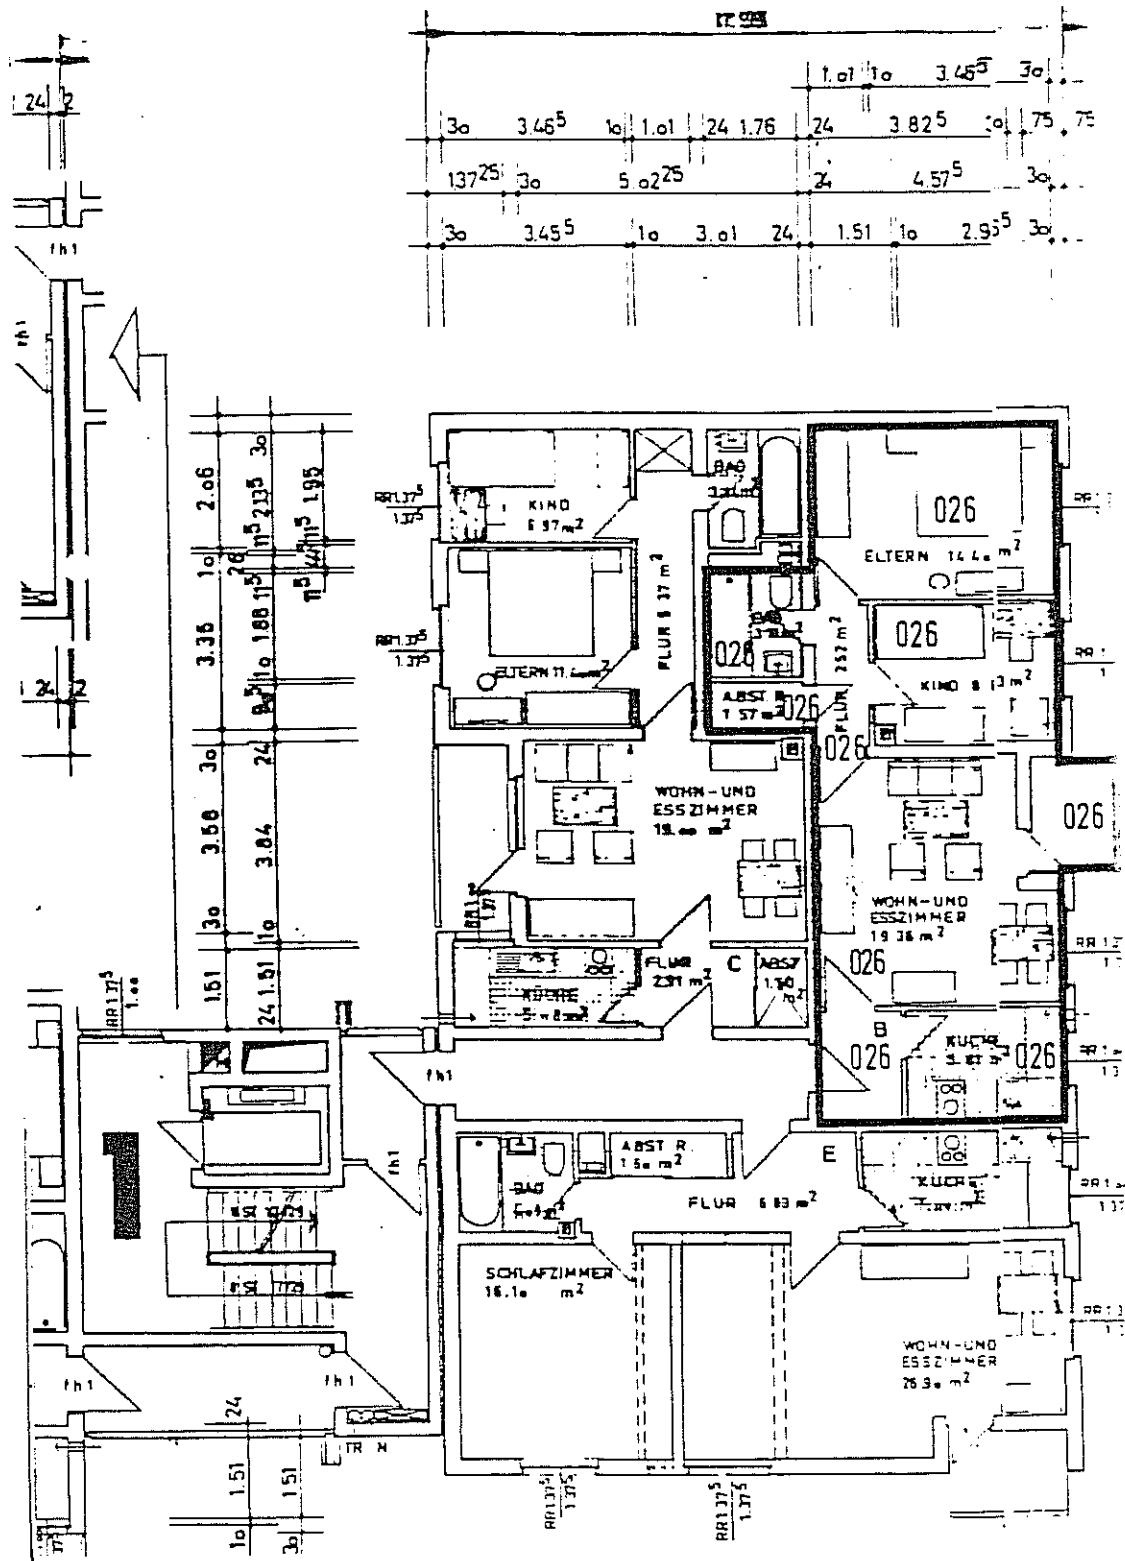


Wohnung 026



Aufmaßblatt 128

Wohn-Esszimmer	19,36 qm
Eltern	14,40 qm
Kind	8,83 qm
Flur	2,52 qm
Bad	3,31 qm
Abstr.	1,57 qm
Flur	2,93 qm
Küche	5,92 qm
Loggia ½	1,80 qm

Gesamtwohnfläche 60,64 qm

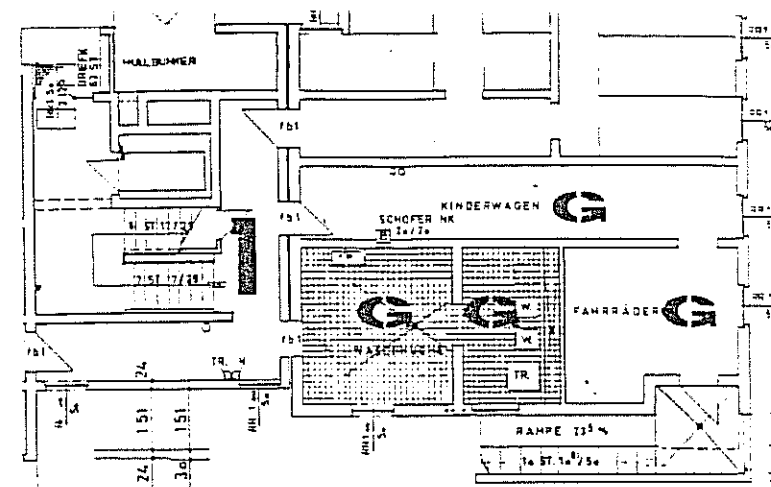

GEMEINSCHAFTSRÄUME KG.
GEMEINSCHAFTSRÄUME 11. OG.

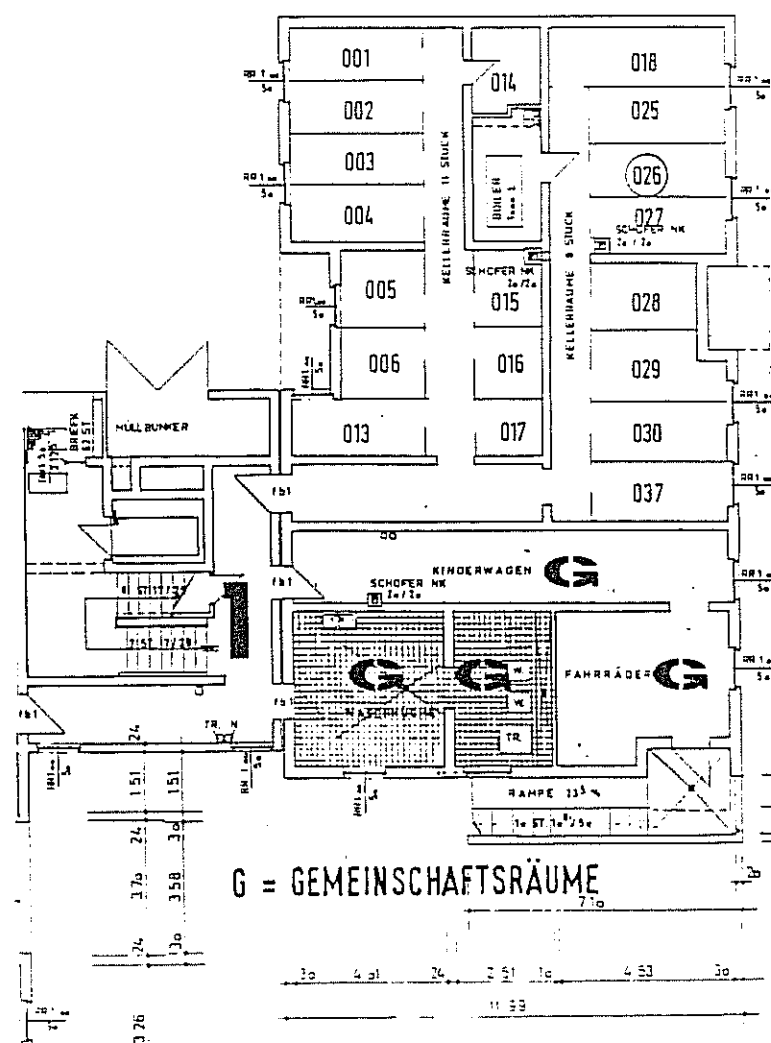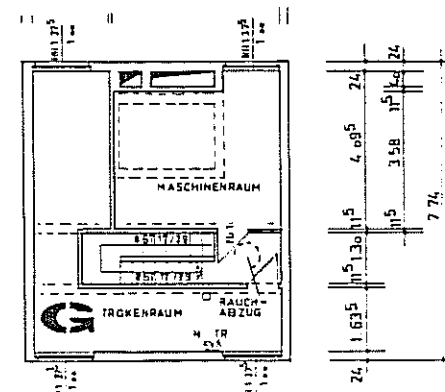


G = GEMEINSCHAFTSRÄUME

Zusammenstellung: Wohnflächen und Planblätter

Dipl.-Ing. Ernst Eberling
Freischaffender Architekt BDB
August-Schanz-Str. 13 a
60433 Frankfurt/Main



Frankfurt/Main, November 1996

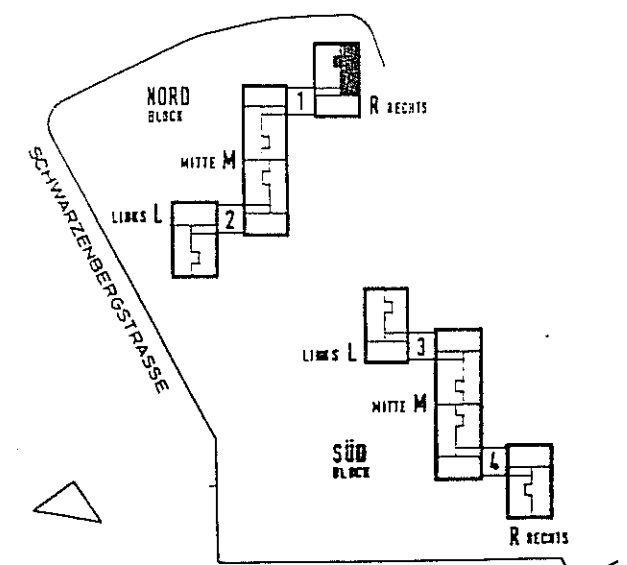



WOHNBEBAUUNG HANAU

SCHWARZENBERGSTRASSE

BLOCK	NORD
BEREICH	R RECHTS
TREPPENHAUS	1
WOHNUNGSTYP	B
GESCHOSS	2. OG.
WOHNUNG	NR. 026

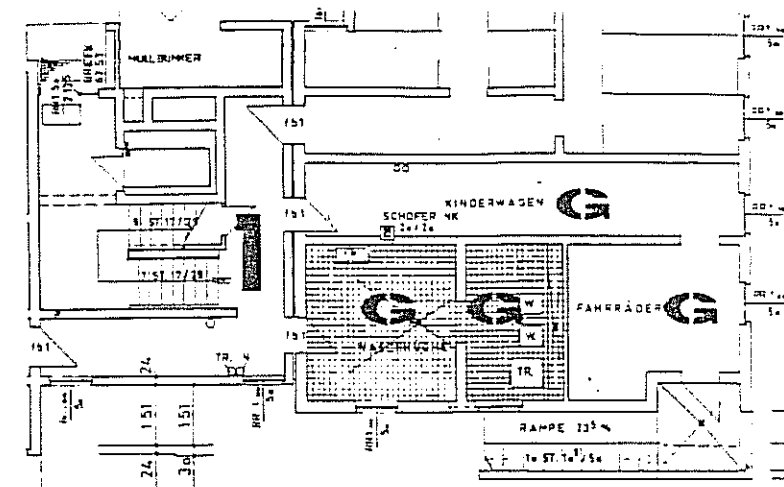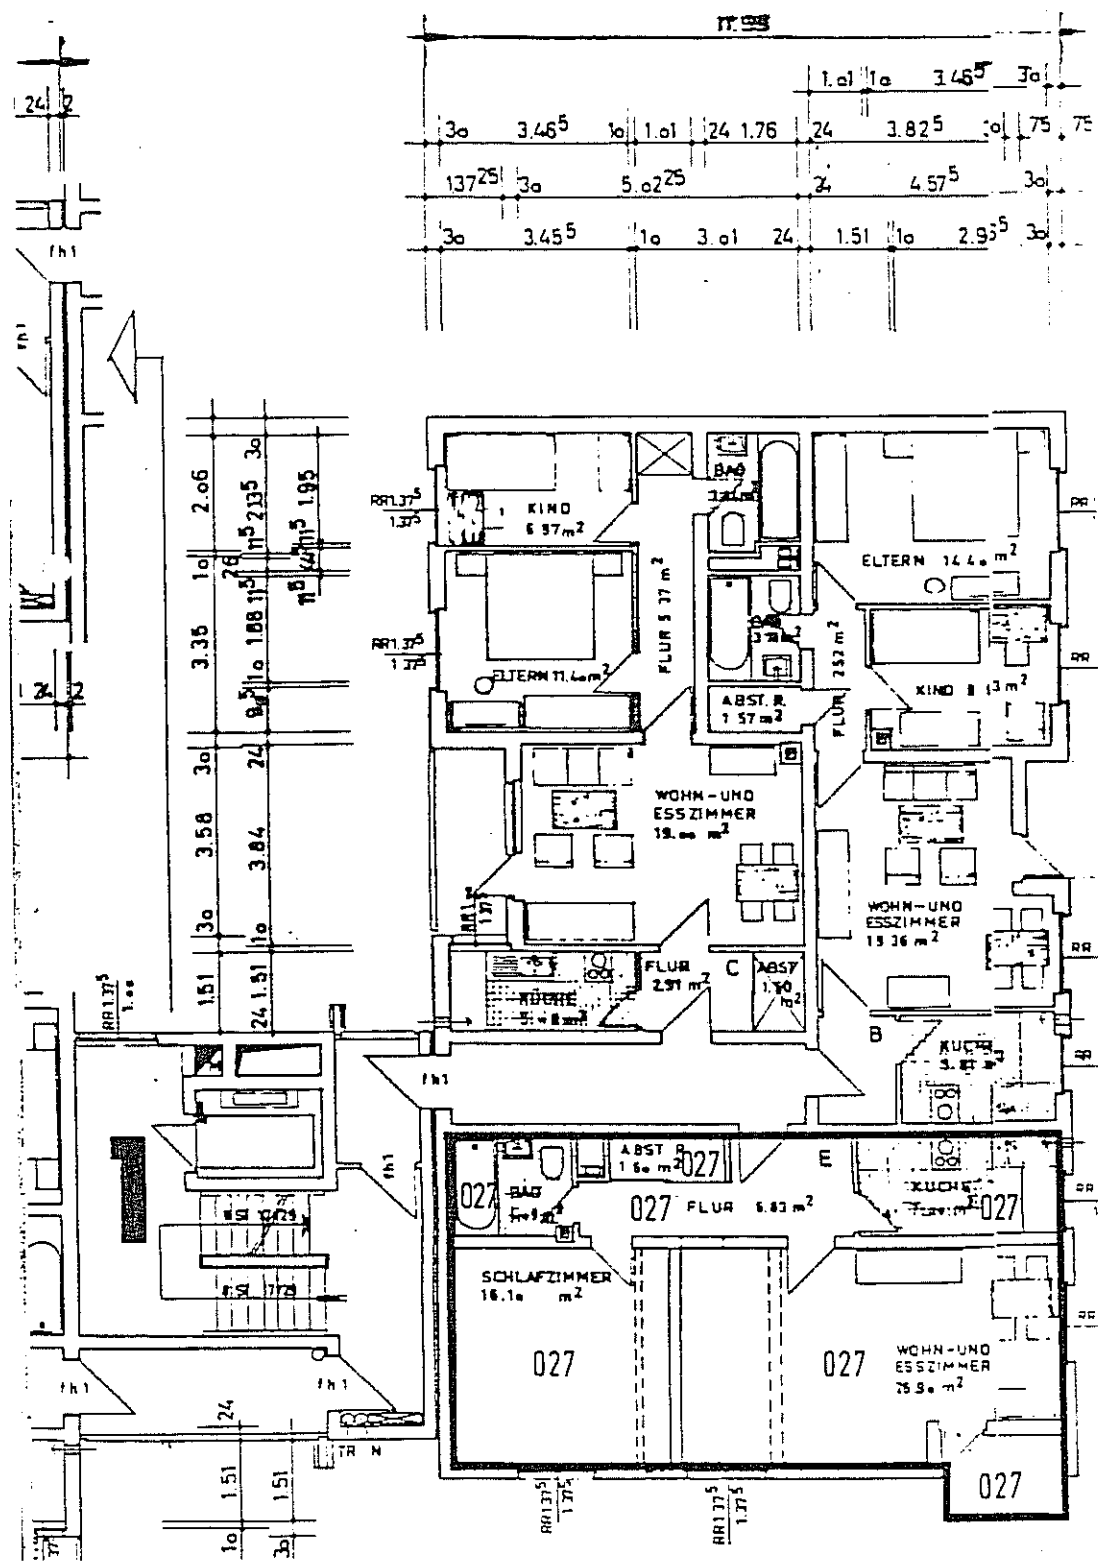

GEMEINSCHAFTSRÄUME KG.
GEMEINSCHAFTSRÄUME 11.06.

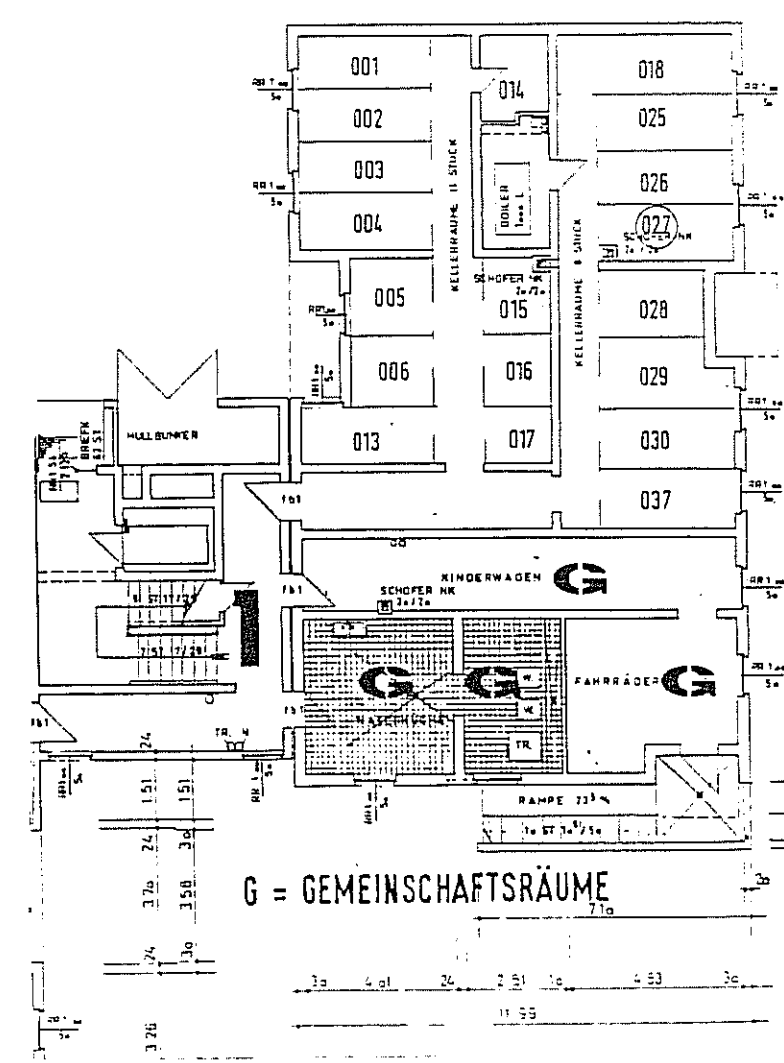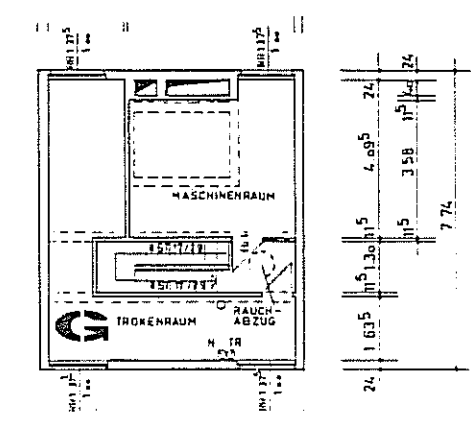


G = GEMEINSCHAFTSRÄUME

Zusammenstellung:
Wohnflächen und Planblätter

Dipl.-Ing. Ernst Eberling
Freischaffender Architekt BDB
August-Schanz-Str. 13 a
60433 Frankfurt/Main

Frankfurt/Main, November 1996




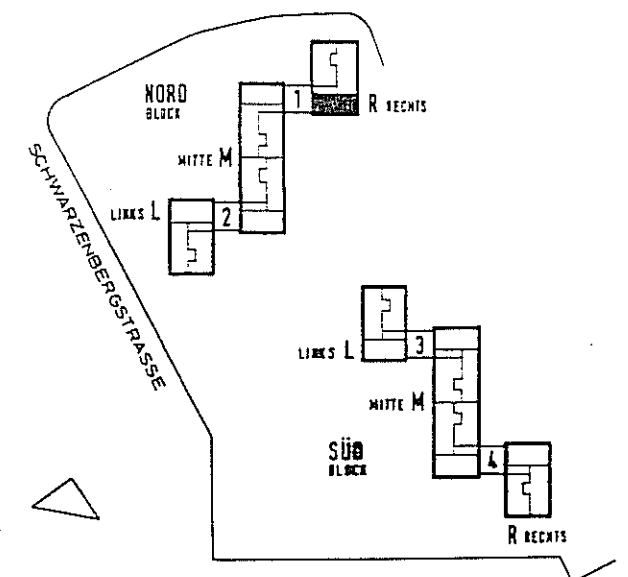


WOHNBAU HANAU
SCHWARZENBERGSTRASSE

BLOCK	NORD
BEREICH	R RECHTS
TREPPENHAUS	1
WOHNUNGSTYP	E
GESCHOSS	2.0G.
WOHNUNG	NR 027

Wohnung 027
Aufmaßblatt 133

Wohn-Esszimmer	26,90 qm
Schlafzimmer	16,10 qm
Flur	6,83 qm
Bad	4,05 qm
Abstr.	1,60 qm
Küche	7,30 qm
Loggia ½	1,76 qm
Gesamtwohnfläche	64,54 qm

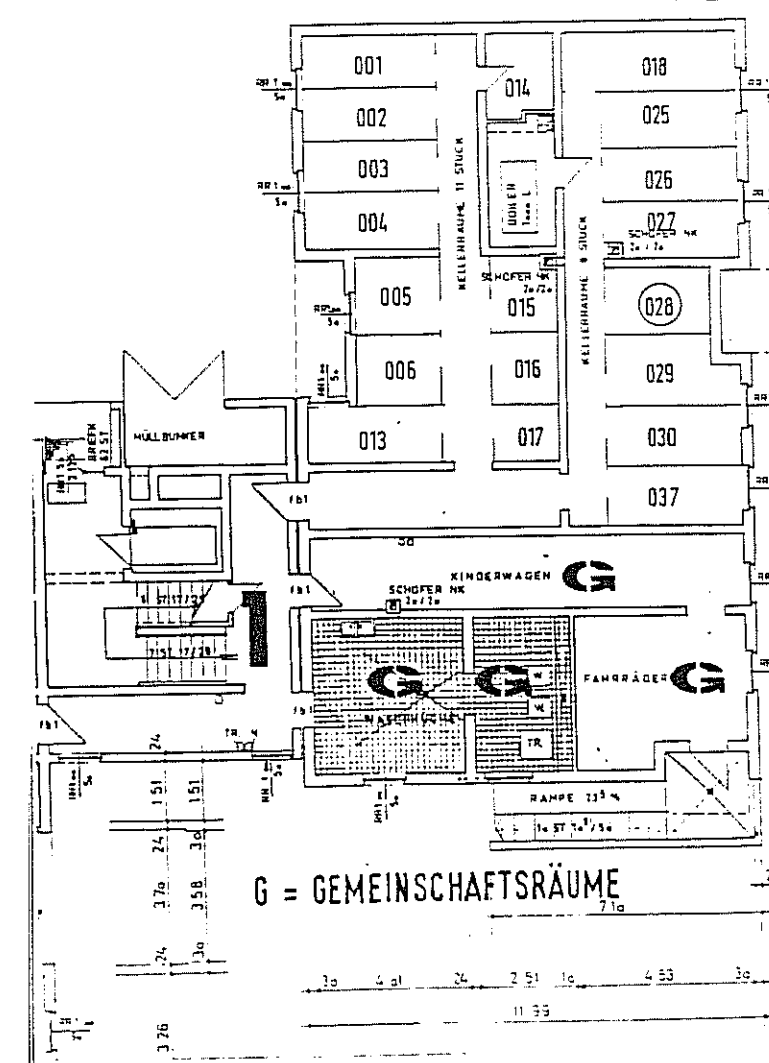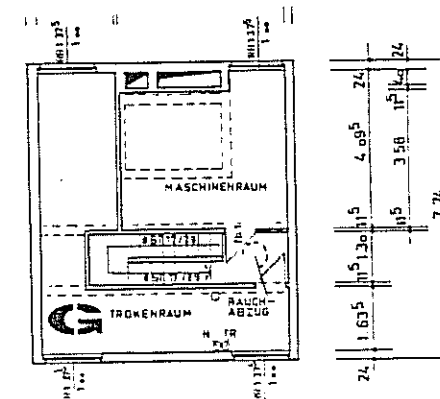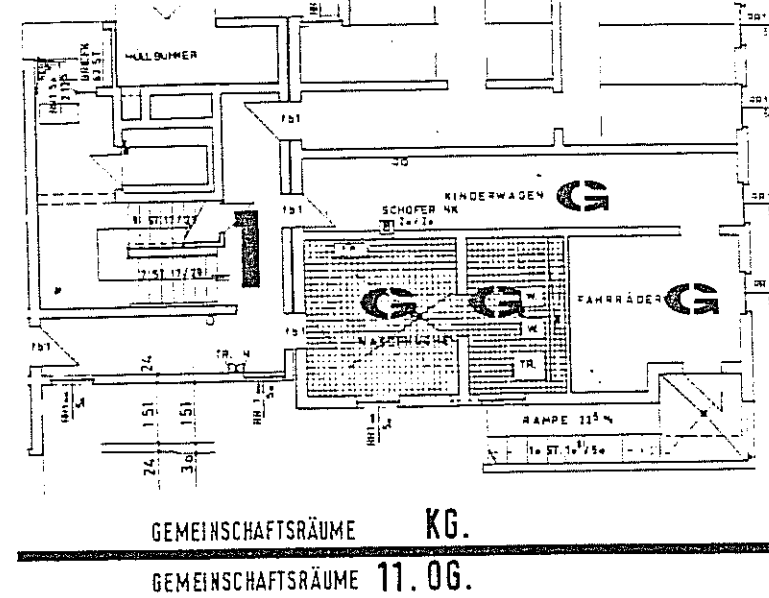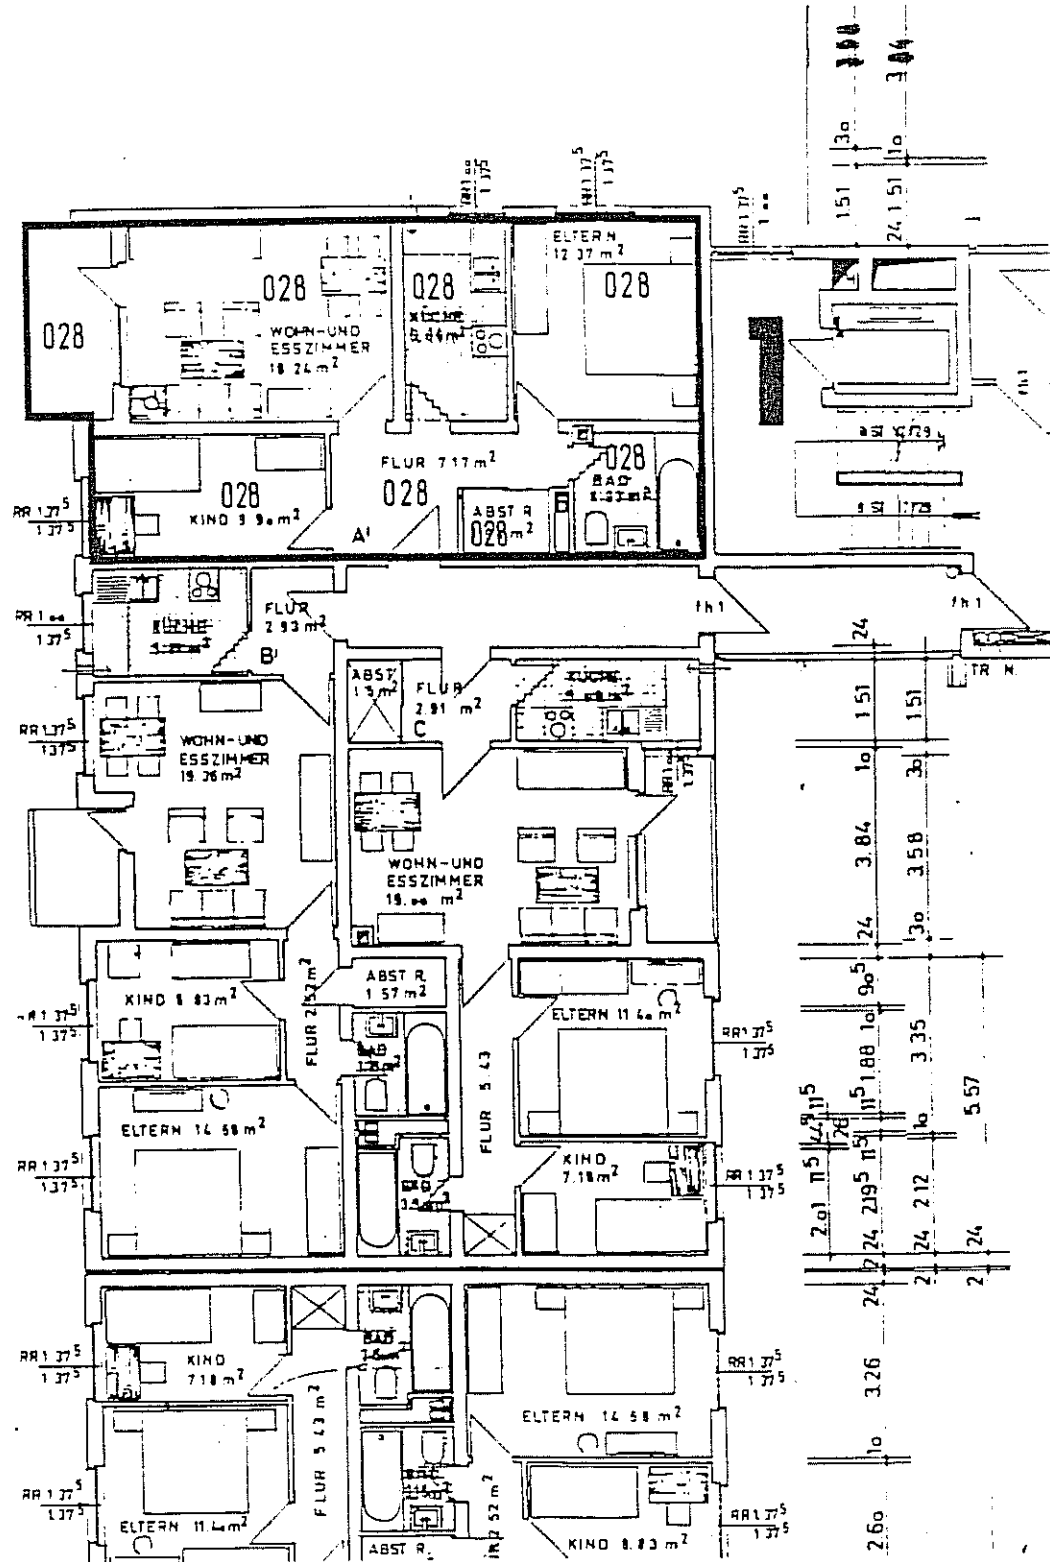

Zusammenstellung: Wohnflächen und Planblätter

Dipl.-Ing. Ernst Eberling
Freischaffender Architekt BDB
August-Schanz-Str. 13 a
60433 Frankfurt/Main


Frankfurt/Main, November 1996

Wohnung 028

Aufmaßblatt 134


Wohn-Esszimmer	18,24 qm
Eltern	12,37 qm
Kind	9,90 qm
Flur	7,17 qm
Abstr.	1,90 qm
Bad	4,92 qm
Küche	6,94 qm
Loggia ½	2,88 qm

Gesamtwohnfläche 64,32 qm

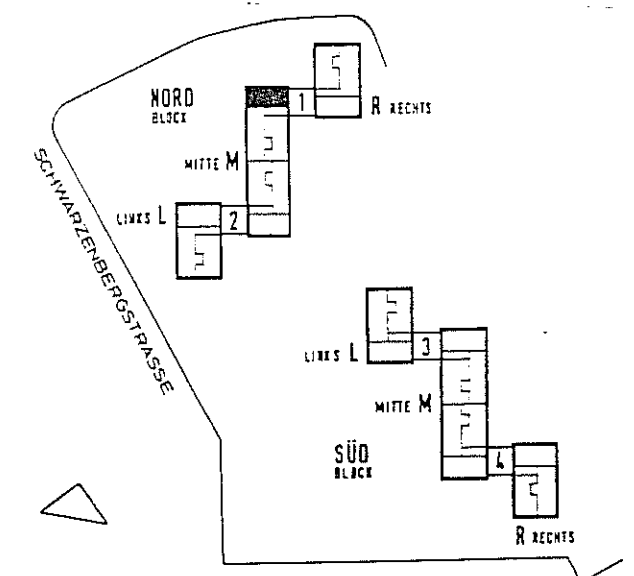

WOHNBAU
HANAU SCHWARZENBERGSTRASSE

BLOCK	NORD
BEREICH	M MITTE
TREPPENHAUS	1
WOHNUNGSTYP	A'
GESCHOSS	2. OG.
WOHNUNG	NR 028

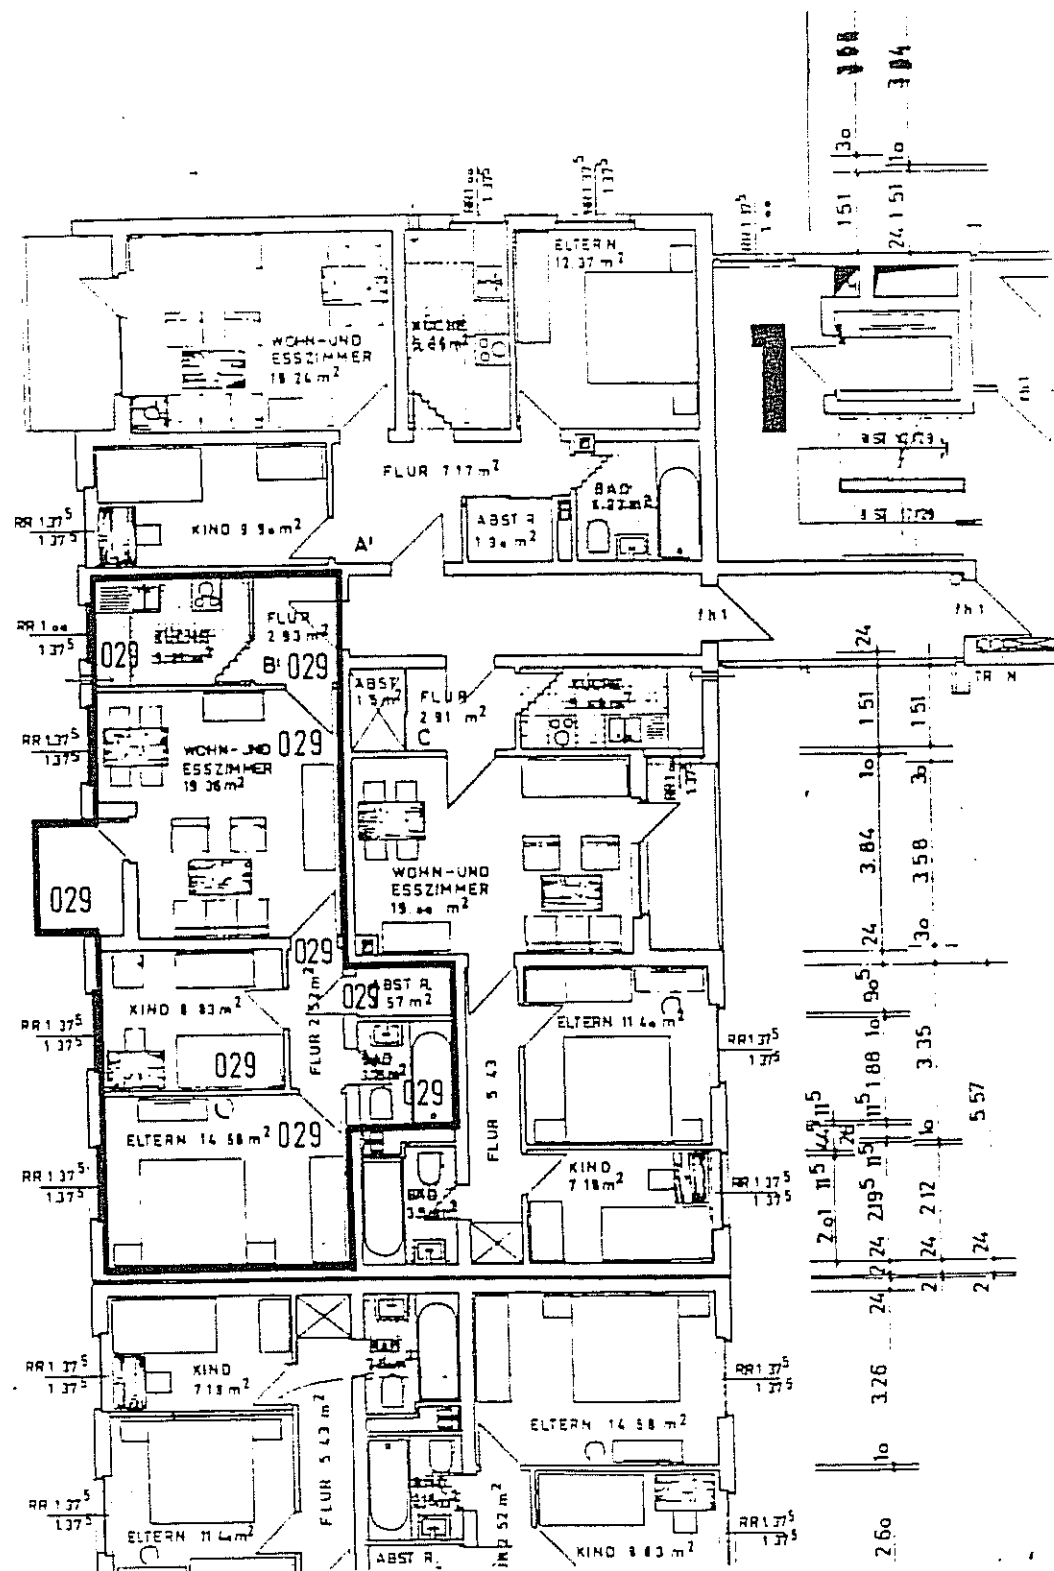


Wohnung 029



Aufmaßblatt 143

Wohn-Esszimmer	19,36 qm
Eltern	14,58 qm
Kind	8,83 qm
Bad	3,31 qm
Abstr.	1,57 qm
Flur	2,52 qm
Küche	5,92 qm
Flur	2,93 qm
Loggia 1/2	1,80 qm

Gesamtwohnfläche 60,82 qm

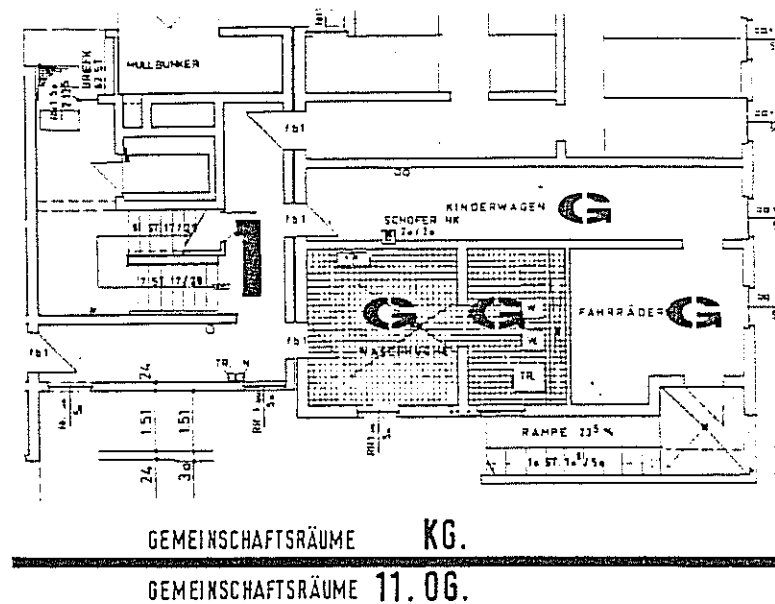

GEMEINSCHAFTSRÄUME KG.
GEMEINSCHAFTSRÄUME 11.06.

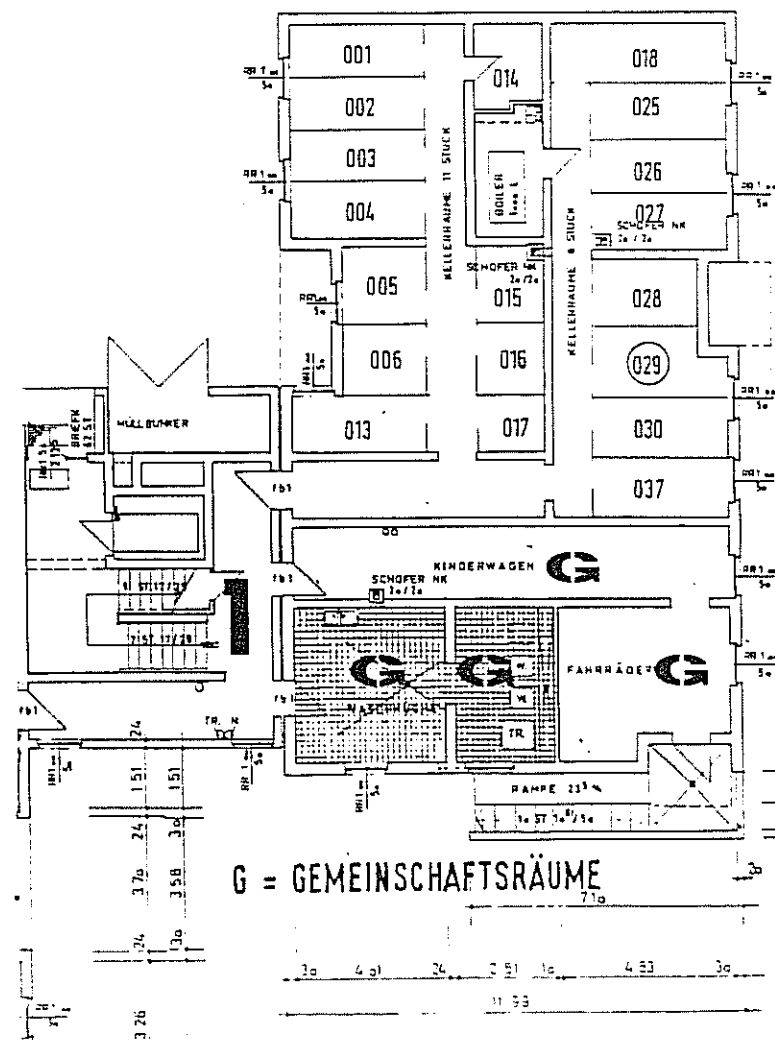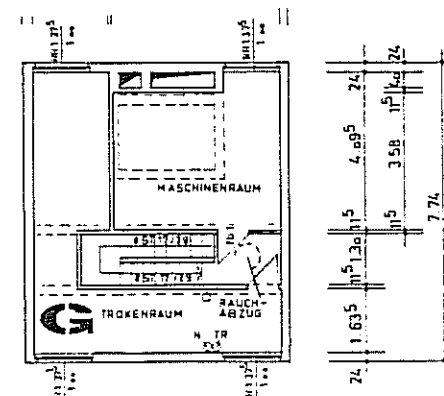


G = GEMEINSCHAFTSRÄUME

Zusammenstellung:
Wohnflächen und Planblätter


Dipl.-Ing. Ernst Eberling
Freischaffender Architekt BDB
August-Schanz-Str. 13 a
60433 Frankfurt/Main

Frankfurt/Main, November 1996

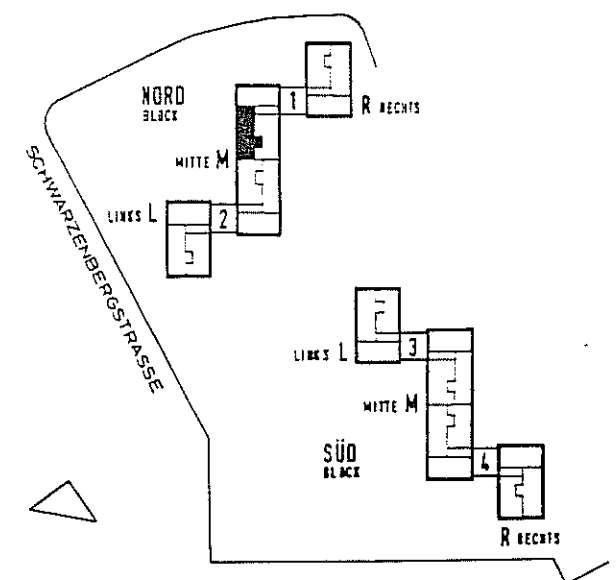

WOHNBEBAUUNG
HANAU SCHWARZENBERGSTRASSE

BLOCK	NORD
BEREICH	M MITTE
TREPPENHAUS	1
WOHNUNGSTYP	B¹
GESCHOSS	2. OG.
WOHNUNG	NR 029

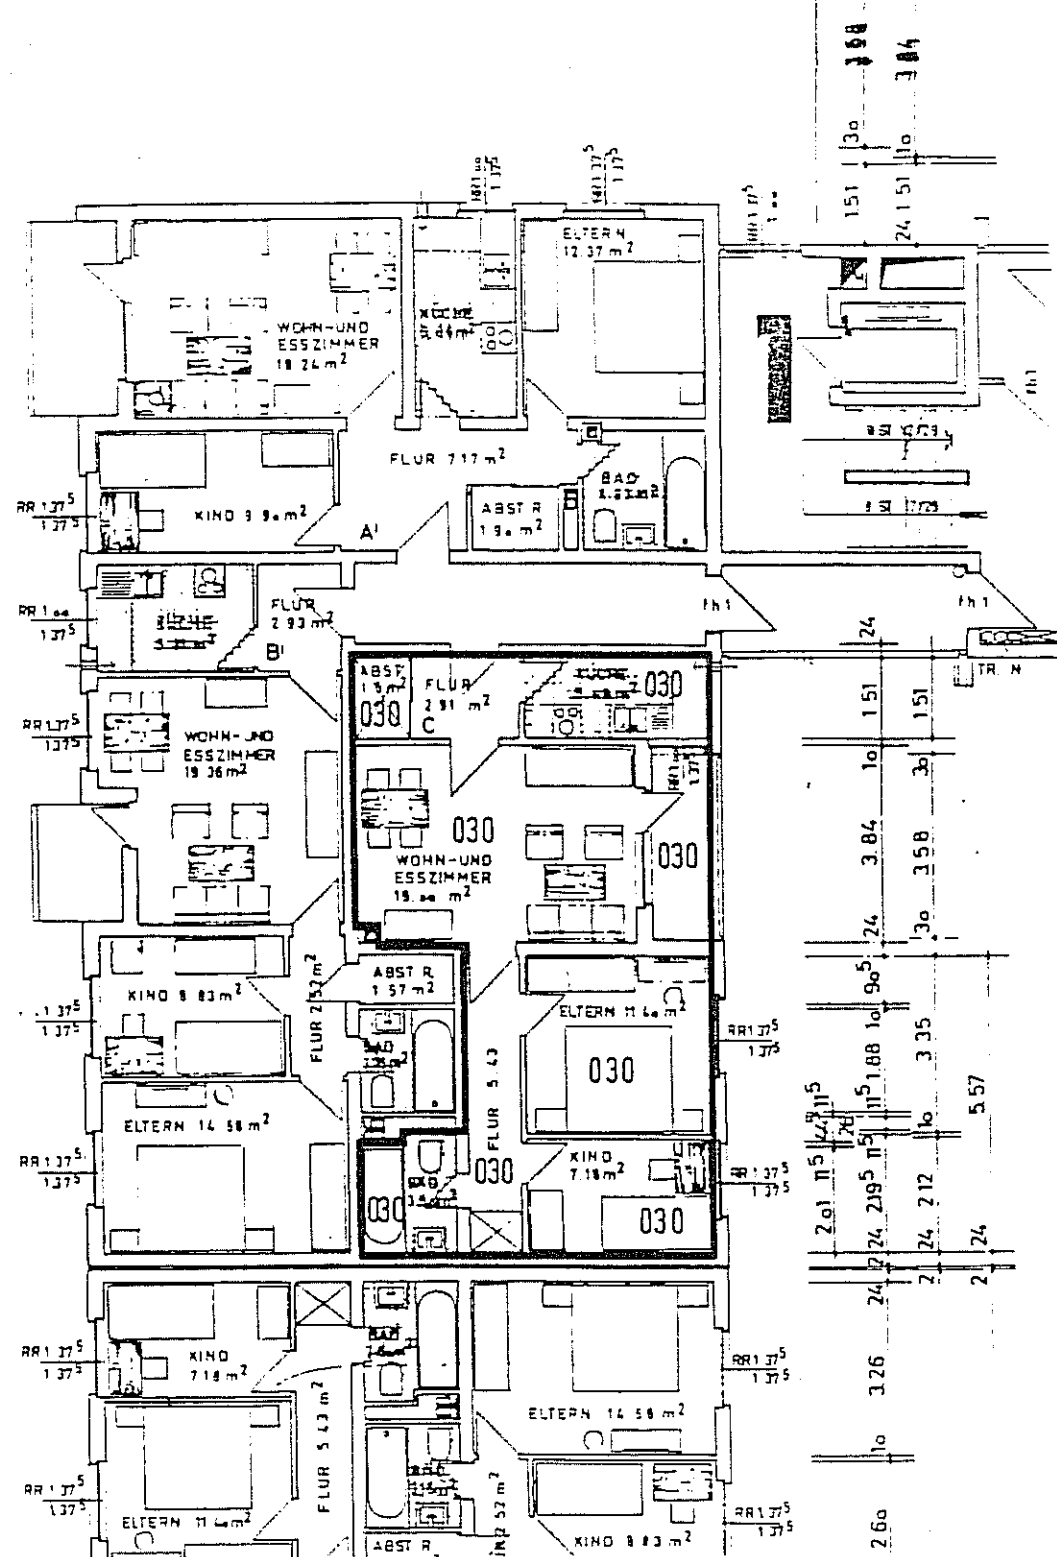


Wohnung 030



Aufmaßblatt 148

Wohn-Esszimmer	19,00 qm
Eltern	11,40 qm
Kind	7,18 qm
Flur	5,57 qm
Bad	3,78 qm
Küche	5,22 qm
Flur	2,91 qm
Abstr.	1,50 qm
Loggia ½	2,51 qm

Gesamtwohnfläche 59,07 qm

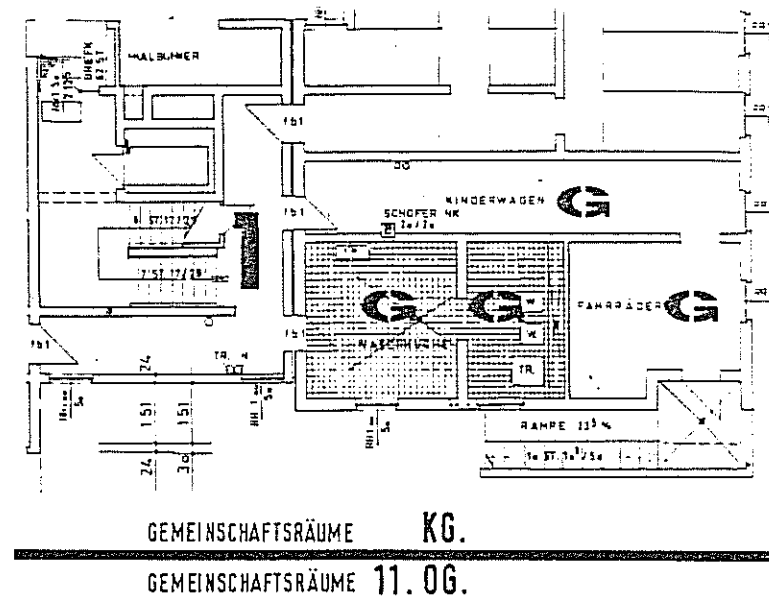

GEMEINSCHAFTSRÄUME KG.
GEMEINSCHAFTSRÄUME 11.06.

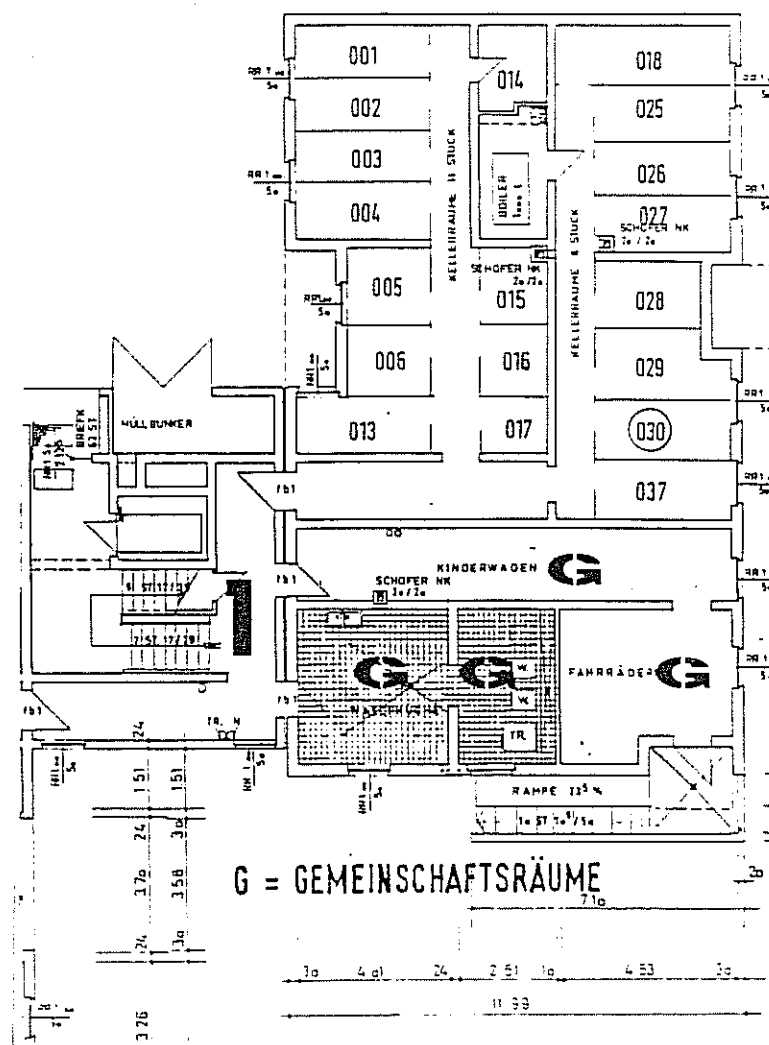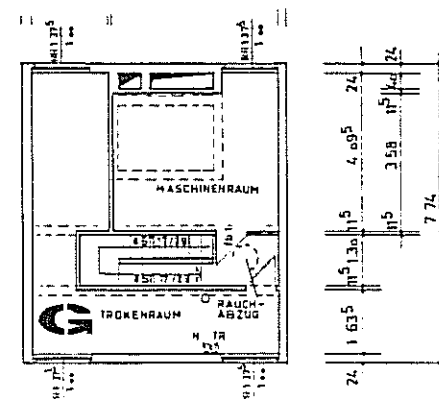


G = GEMEINSCHAFTSRÄUME

Zusammenstellung:
Wohnflächen und Planblätter


Dipl.-Ing. Ernst Eberling
Freischaffender Architekt BDB
August-Schanz-Str. 13 a
60433 Frankfurt/Main

Frankfurt/Main, November 1996

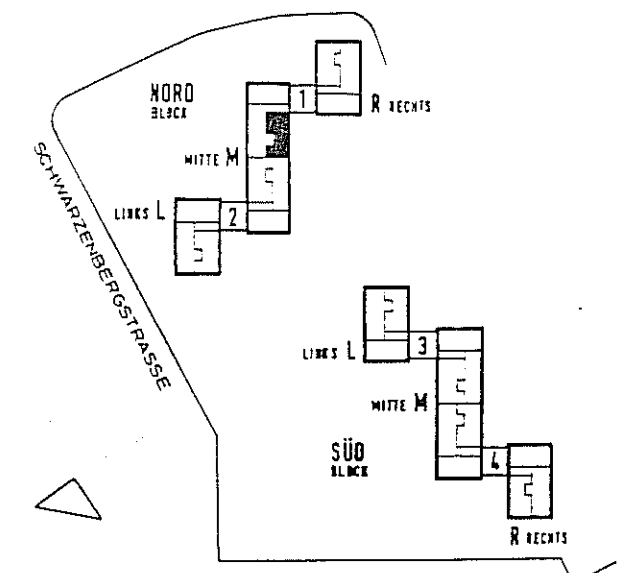

WOHNNEUBAU HANAU
SCHWARZENBERGSTRASSE

BLOCK	NORD
BEREICH	M MITTE
TREPPENHAUS	1
WOHNUNGSTYP	C
GESCHOSS	2. OG.
WOHNUNG	NR 030

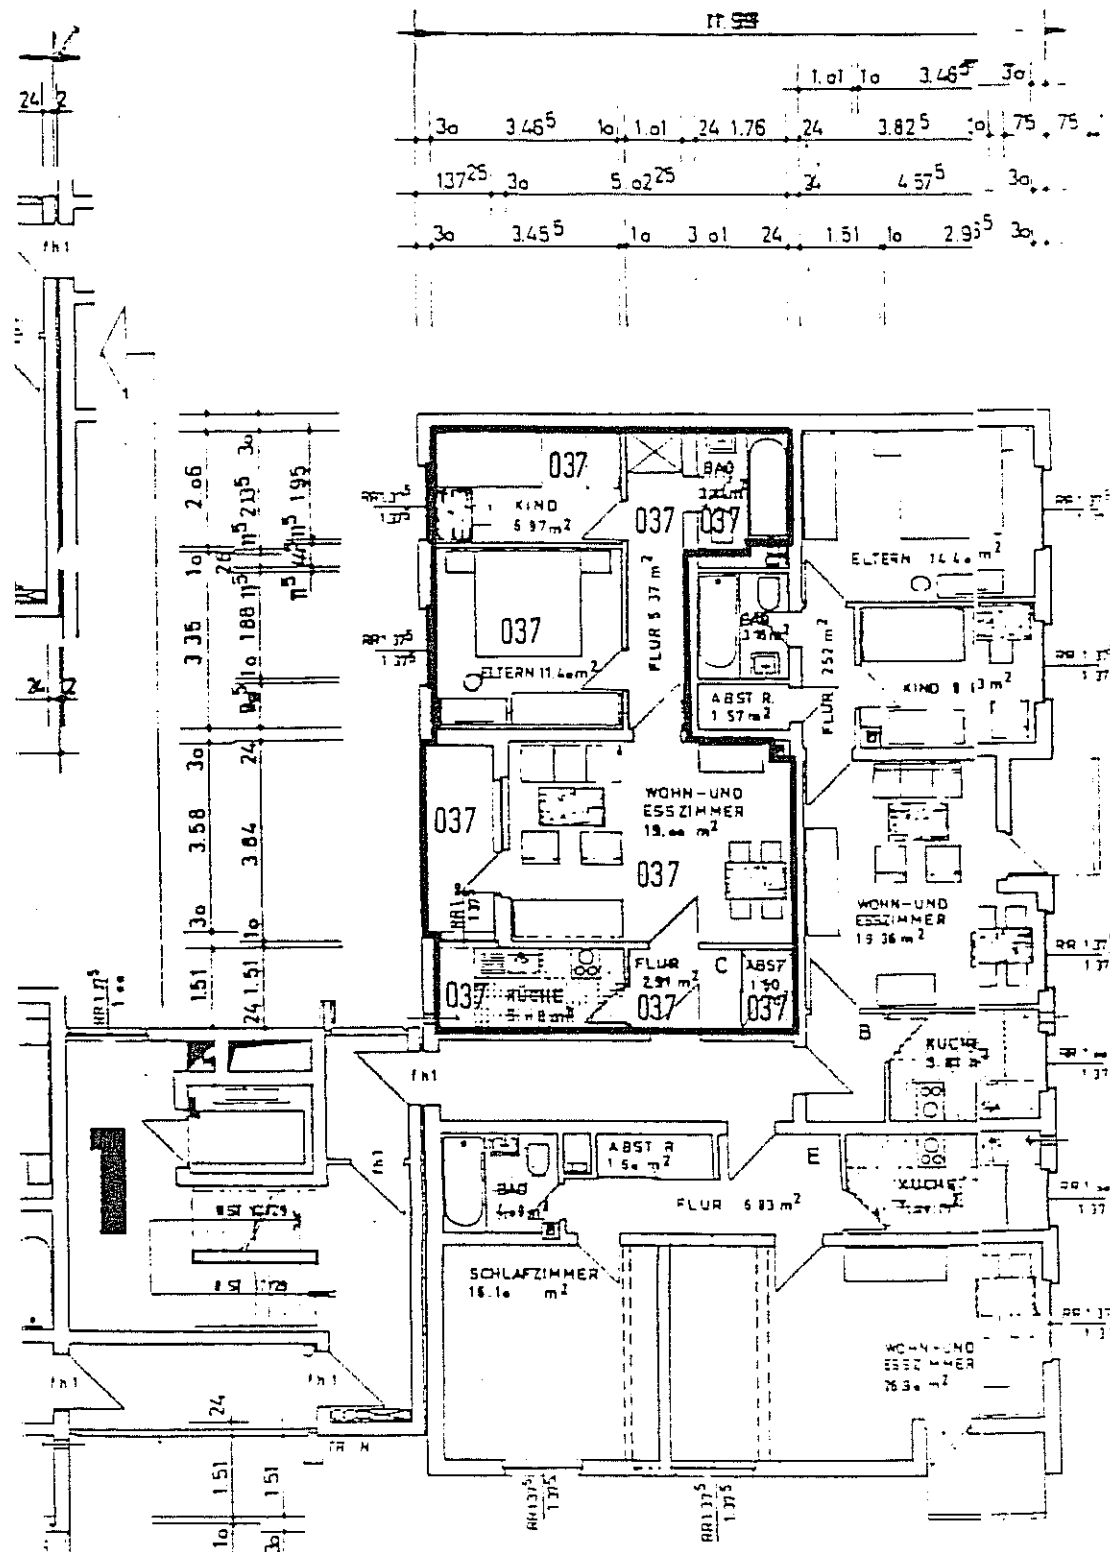


Wohnung 037

Aufmaßblatt 138



Wohn-Esszimmer	19,00 qm
Eltern	11,40 qm
Kind	6,97 qm
Flur	5,57 qm
Bad	3,78 qm
Küche	5,22 qm
Flur	2,91 qm
Abstr.	1,50 qm
Loggia ½	2,51 qm

Gesamtwohnfläche 58,86 qm

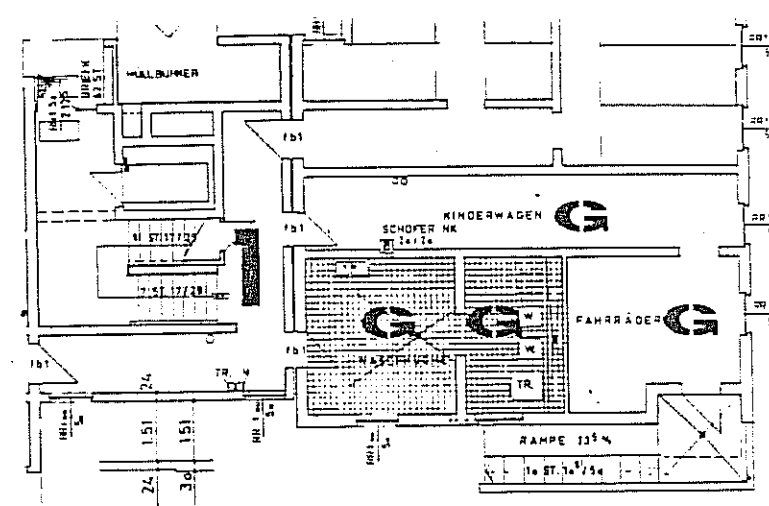

GEMEINSCHAFTSRÄUME KG.

GEMEINSCHAFTSRÄUME 11. OG.

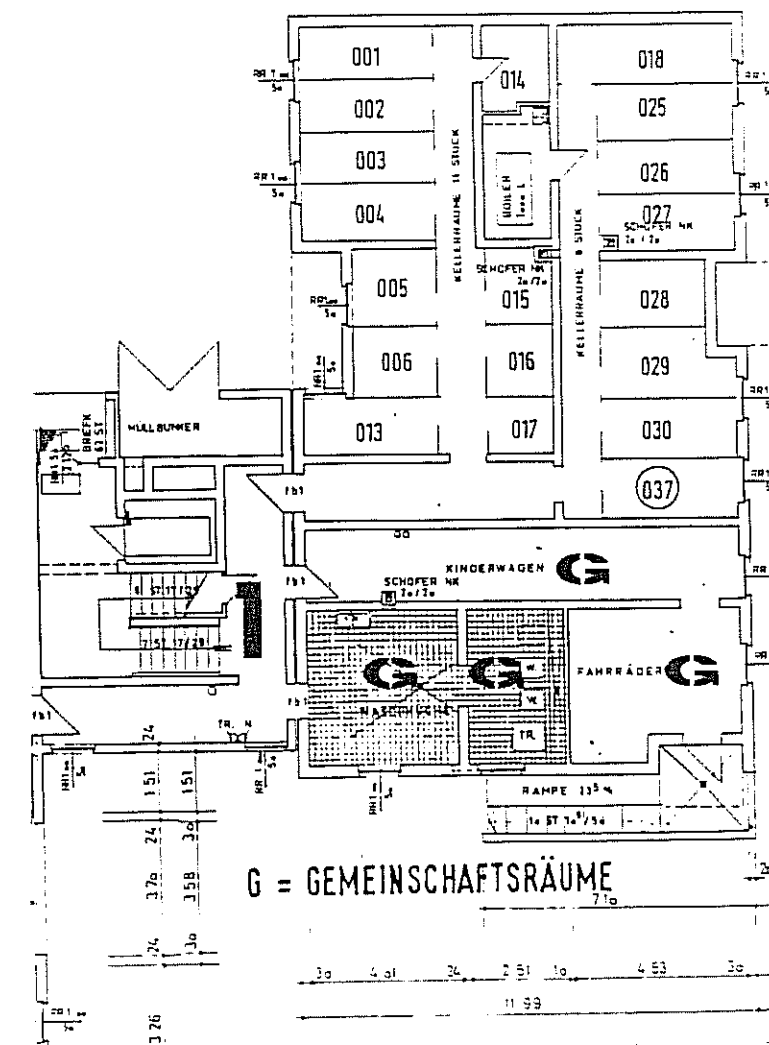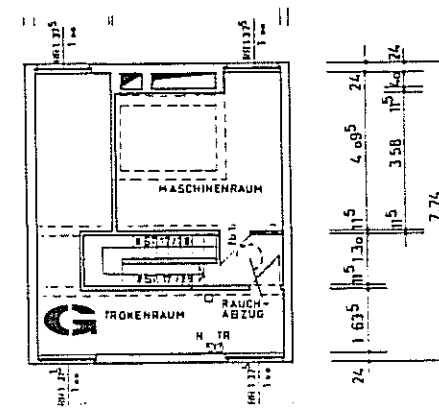


G = GEMEINSCHAFTSRÄUME

Zusammenstellung: Wohnflächen und Planblätter



Dipl.-Ing. Ernst Eberling
Freischaffender Architekt BDB
August-Schanz-Str. 13 a
60433 Frankfurt/Main

Frankfurt/Main, November 1996


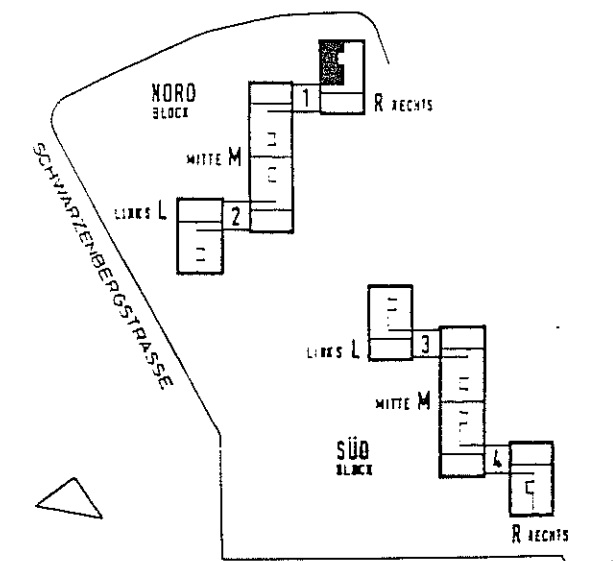


WOHNBEBAUUNG
HANAU SCHWARZENBERGSTRASSE

BLOCK	NORD
BEREICH	R RECHTS
TREPPENHAUS	1
WOHNUNGSTYP	C
GESCHOSS	3. OG.
WOHNUNG	NR 037

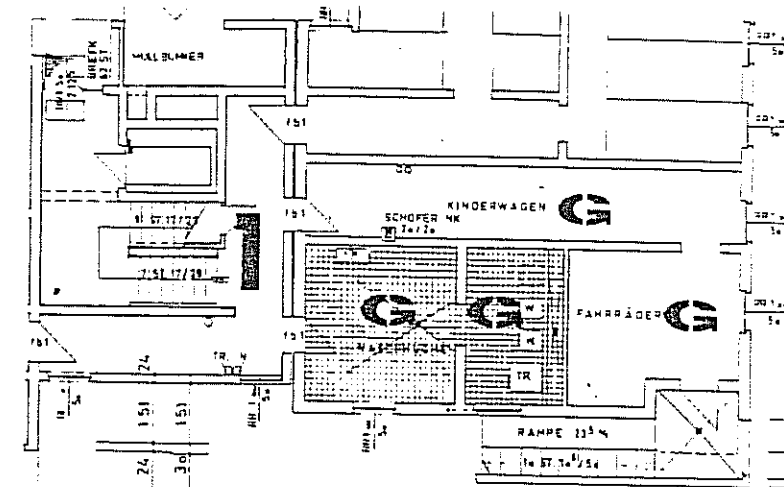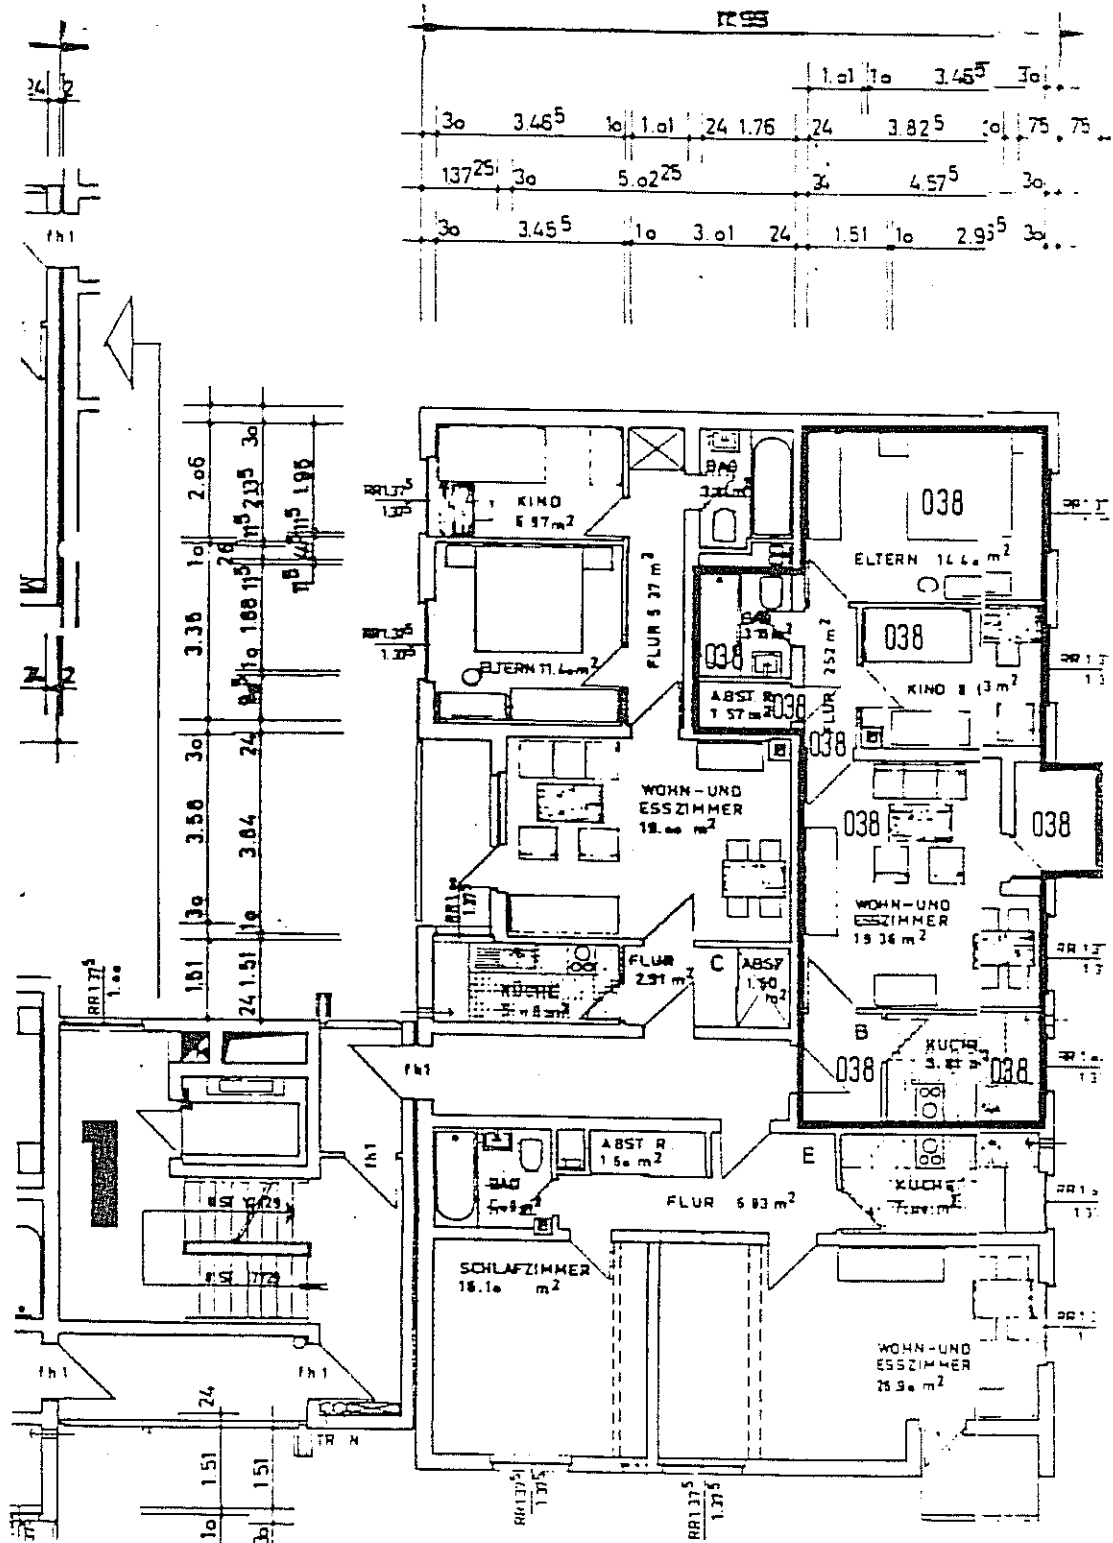

GEMEINSCHAFTSRÄUME KG.
GEMEINSCHAFTSRÄUME 11. OG.

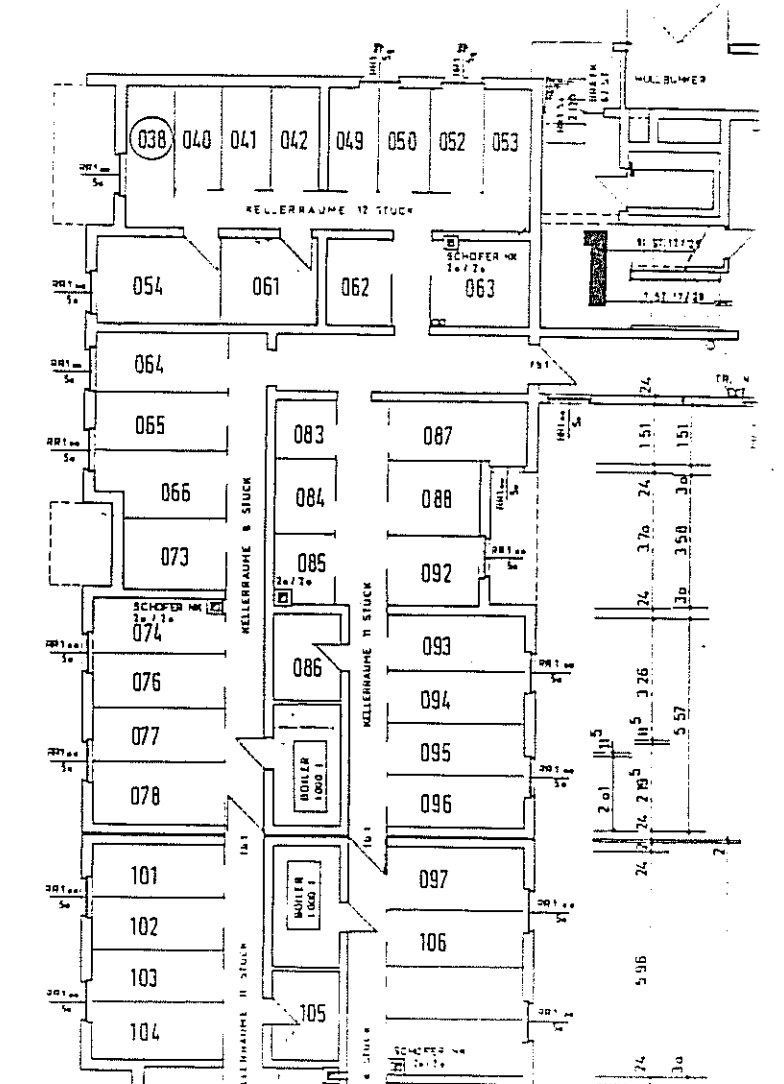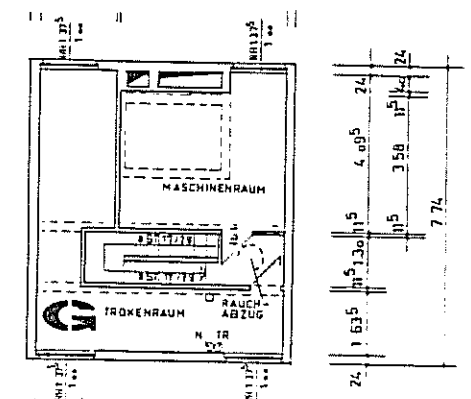

Wohnung 038


Wohnfläche nach Aufmaßblatt 188

Wohn-Esszimmer	19,36 qm
Eltern	14,40 qm
Kind.	8,84 qm
Flur	2,52 qm
Bad	3,31 qm
Abstr.	1,57 qm
Küche	5,92 qm
Flur	3,02 qm
Loggia ½	1,80 qm
Gesamtwohnfläche	60,74 qm

Zusammenstellung:
Wohnflächen und Planblätter


Dipl.-Ing. Ernst Eberling
Freischaffender Architekt BDB
August-Schanz-Str. 13 a
60433 Frankfurt/Main

Frankfurt/Main, November 1996

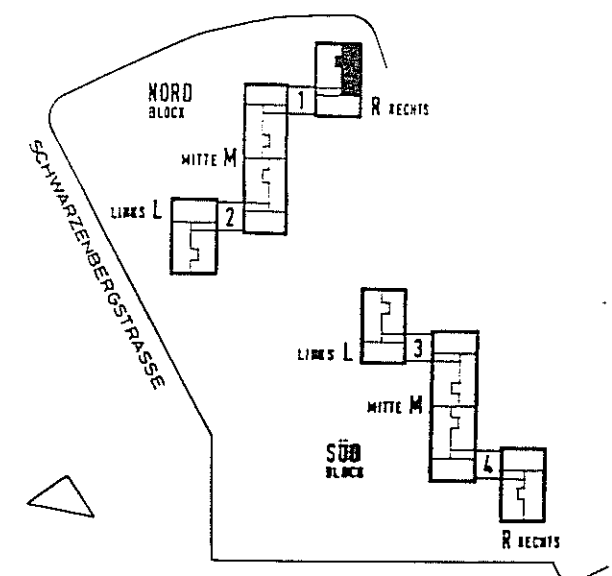


WOHNBEBAUUNG
HANAU SCHWARZENBERGSTRASSE


BLOCK	NORD
BEREICH	R RECHTS
TREPPENHAUS	1
WOHNUNGSTYP	8
GESCHOSS	3. OG.
WOHNUNG	NR 038

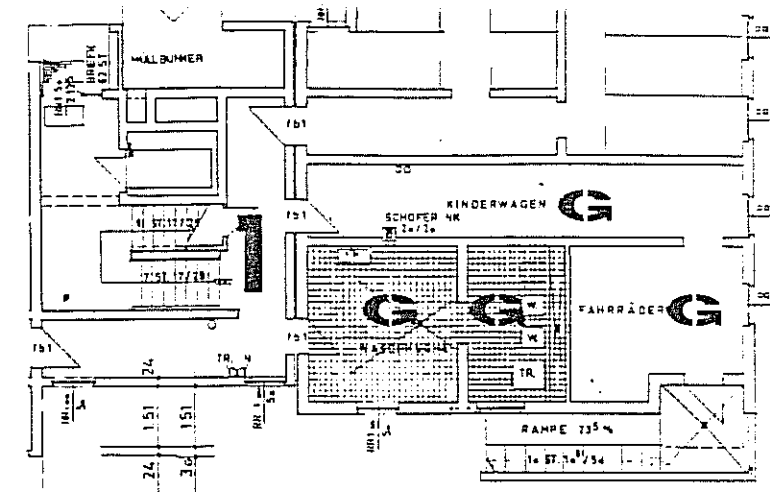

GEMEINSCHAFTSRÄUME 11. OG.

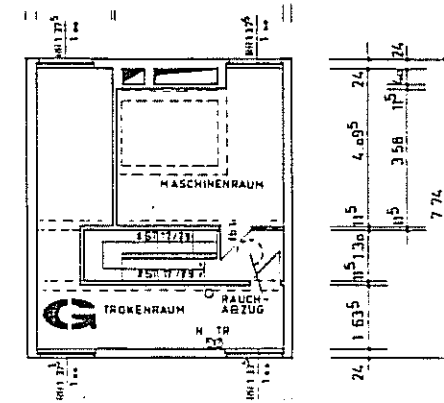






Frankfurt/Main, November 1996

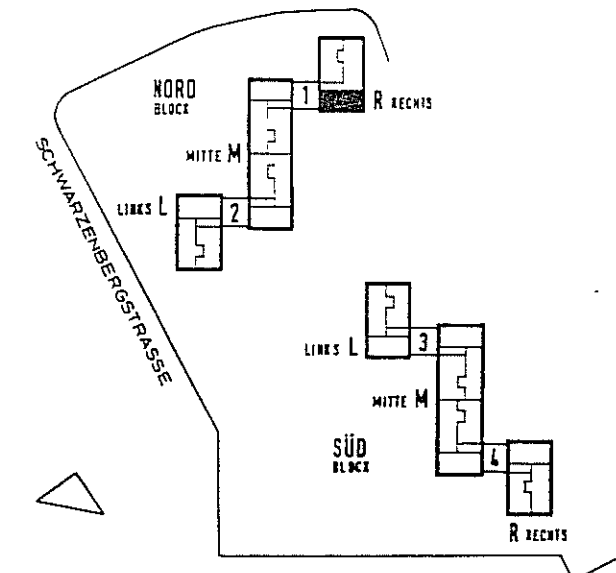

BLOCK	NORD
BEREICH	R RECHTS
TREPPENHAUS	1
WOHNUNGSTYP	E
GESCHOSS	3. OG.
WOHNUNG	NR 039

Gesamtwohnfläche 64,54 qm

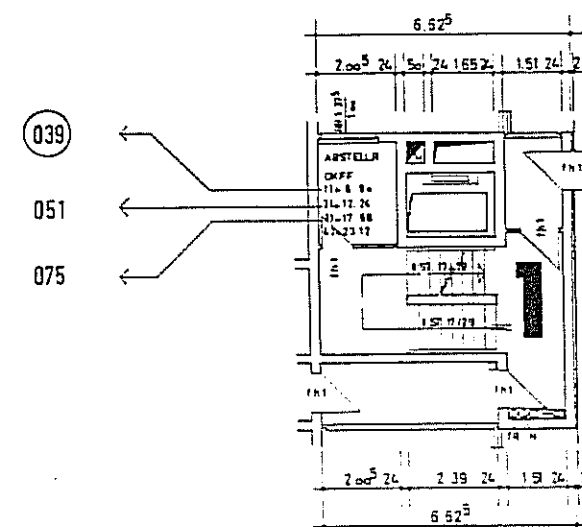

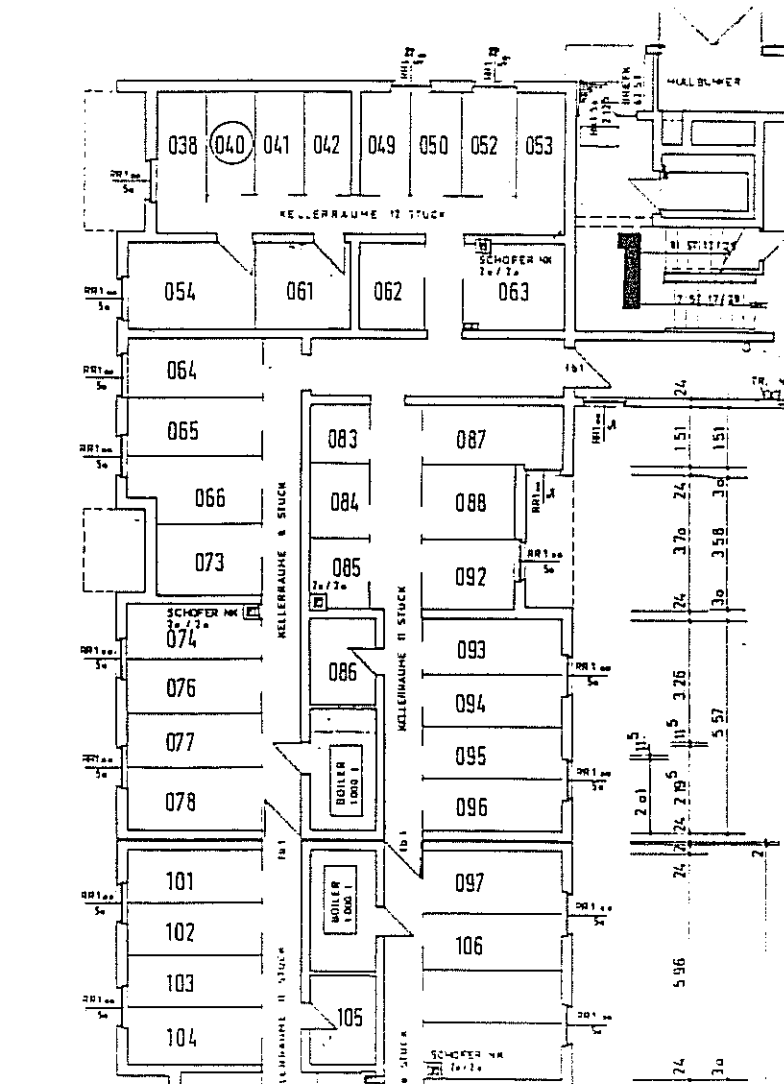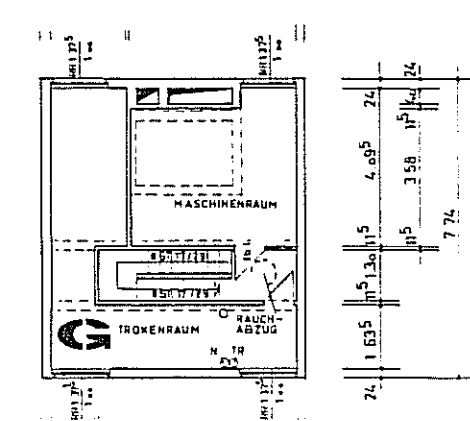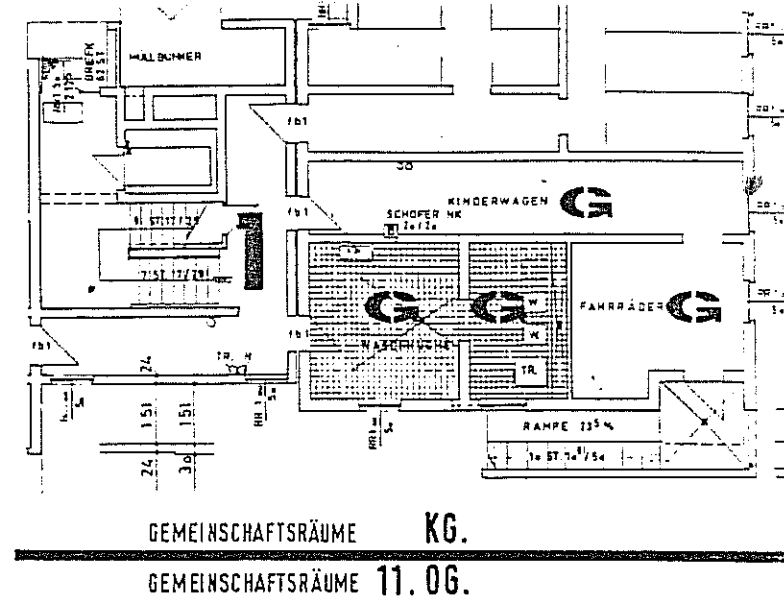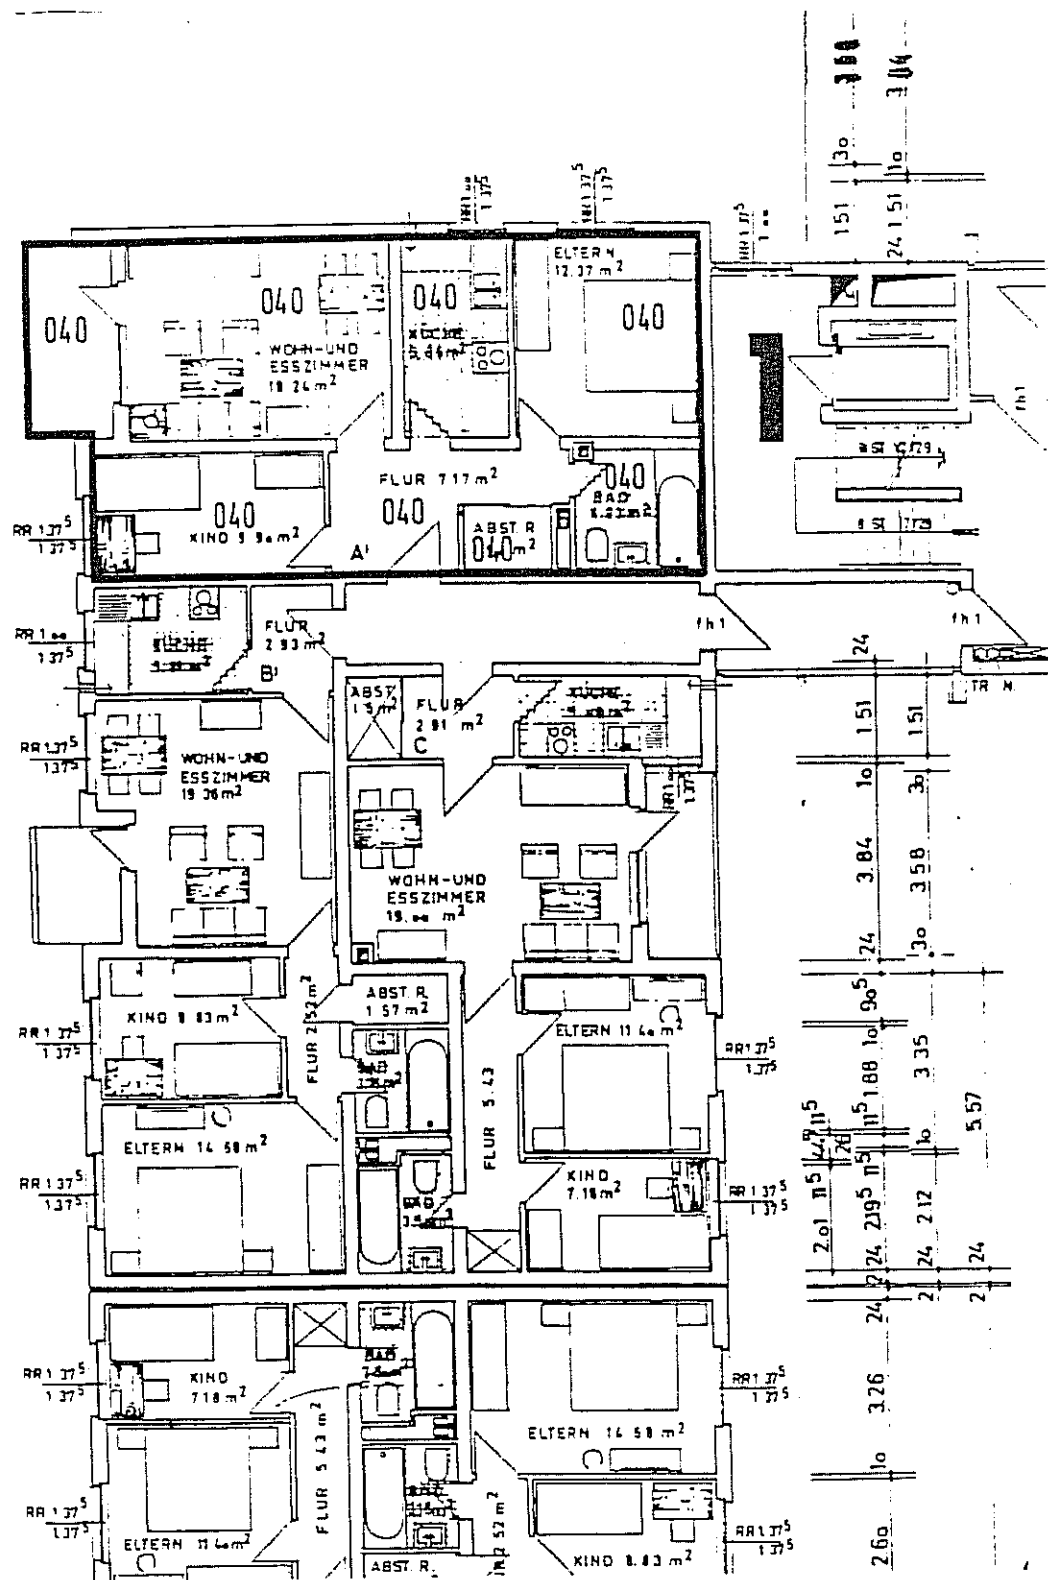


Wohnung 040

Aufmaßblatt 198

Wohn-Esszimmer	18,24 qm
Eltern	12,37 qm
Kind	9,90 qm
Bad	4,92 qm
Flur	7,17 qm
Abstr.	1,90 qm
Küche	6,94 qm
Loggia ½	2,88 qm
Gesamtwohnfläche	64,32 qm



Zusammenstellung: Wohnflächen und Planblätter

Dipl.-Ing. Ernst Eberling
Freischaffender Architekt BDB
August-Schanz-Str. 13 a
60433 Frankfurt/Main
Frankfurt/Main, November 1996

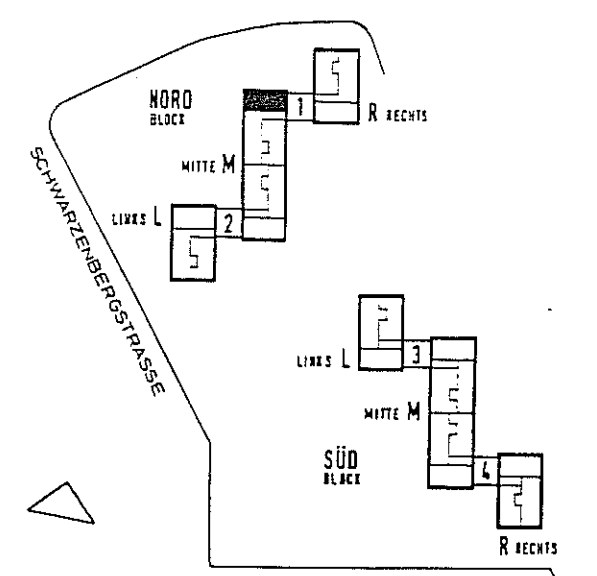

WOHNBEBAUUNG
HANAU SCHWARZENBERGSTRASSE




BLOCK	NORD
BEREICH	M MITTE
TREPPENHAUS	1
WOHNUNGSTYP	A¹
GESCHOSS	3.0G.
WOHNUNG	NR. 040

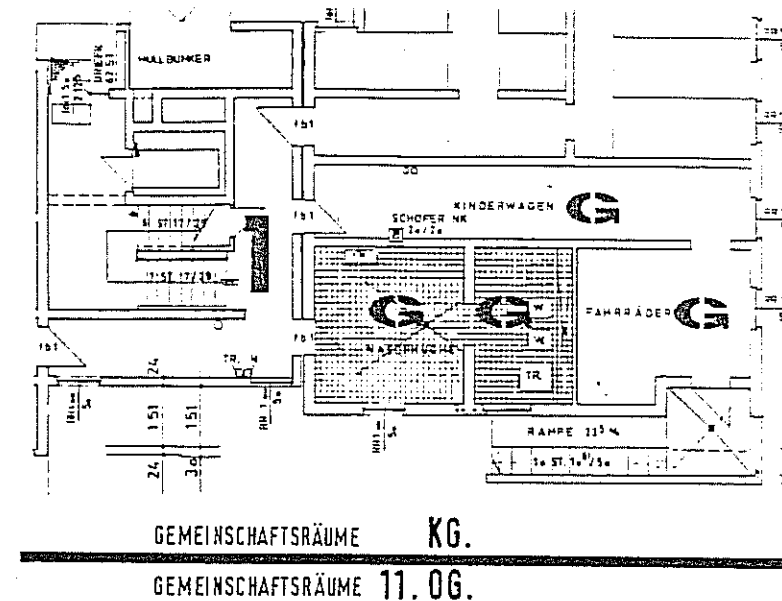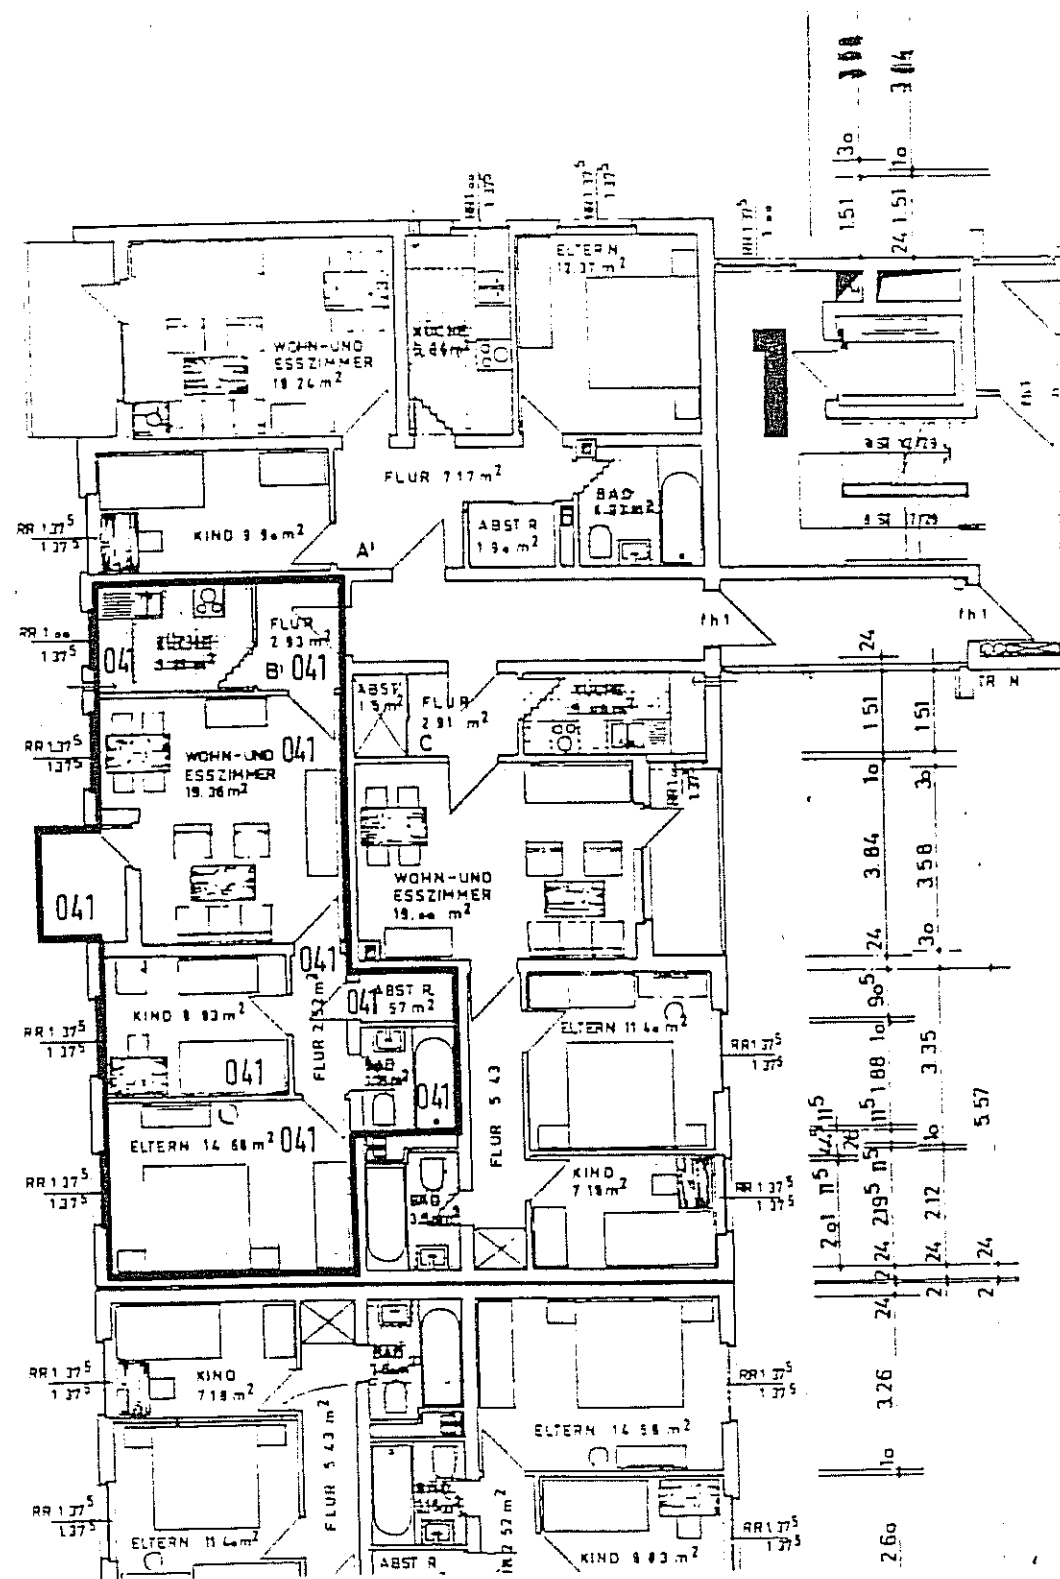

Zusammenstellung: Wohnflächen und Planblätter

Dipl.-Ing. Ernst Eberling
Freischaffender Architekt BDB
August-Schanz-Str. 13 a
60433 Frankfurt/Main

Frankfurt/Main, November 1996

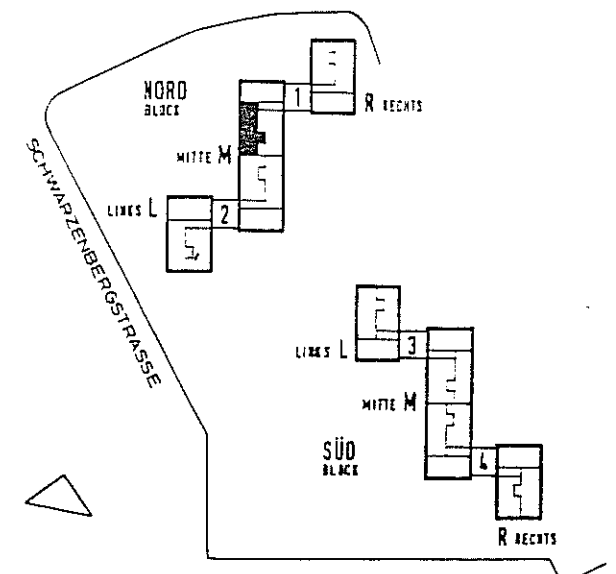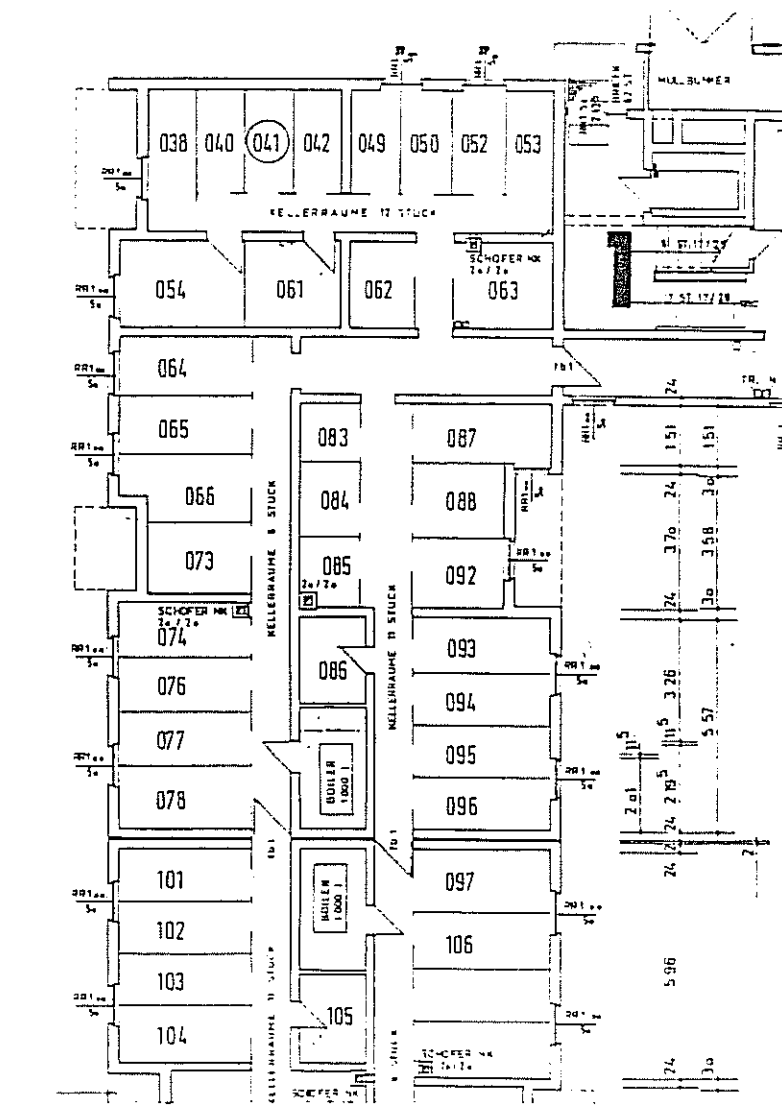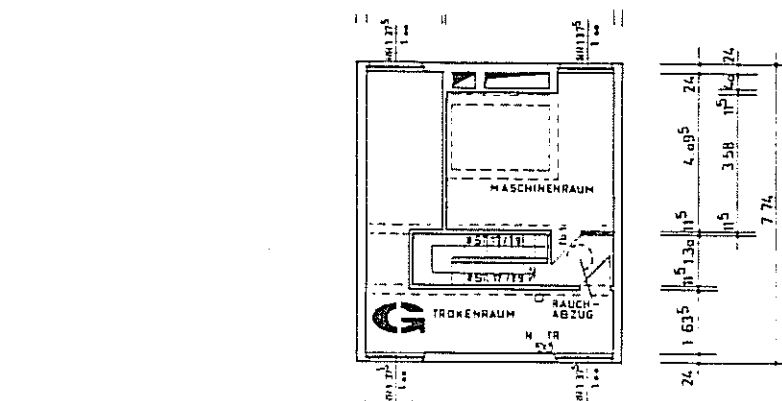

Wohnung 041


Aufmaßblatt 203

Wohn-Esszimmer	19,36 qm
Eltern	14,58 qm
Kind	8,83 qm
Bad	3,37 qm
Abstr.	1,57 qm
Flur	2,52 qm
Küche	5,90 qm
Flur	2,93 qm
Loggia ½	1,80 qm

Gesamtwohnfläche 60,86 qm

WOHNBEBAUUNG HANAU SCHWARZENBERGSTRASSE

BLOCK	NORD
BEREICH	M MITTE
TREPPENHAUS	1
WOHNUNGSTYP	B¹
GESCHOSS	3. OG.
WOHNUNG	NR 041



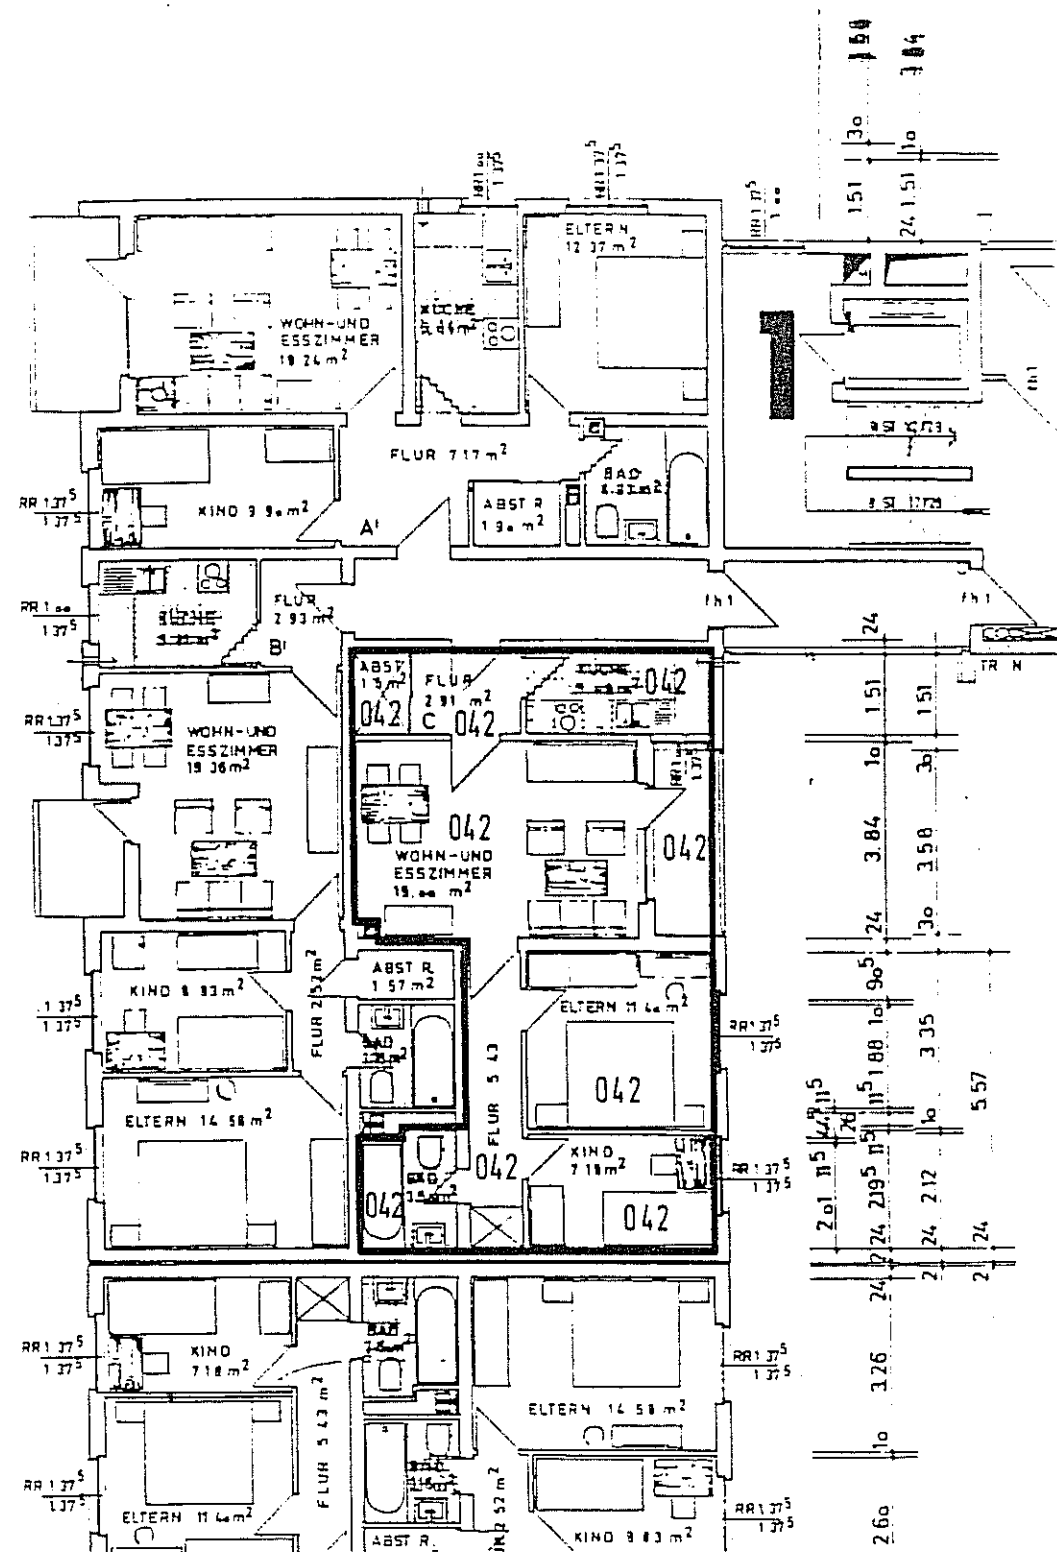


Wohnung 042

Aufmaßblatt 208

Wohn-Esszimmer 19,00 qm
 Eltern 11,40 qm
 Kind 7,18 qm
 Bad 3,70 qm
 Flur 5,57 qm
 Küche 5,22 qm
 Flur 2,91 qm
 Abstr. 1,50 qm
 Loggia 1/2 2,51 qm


Gesamtwohnfläche 58,99 qm

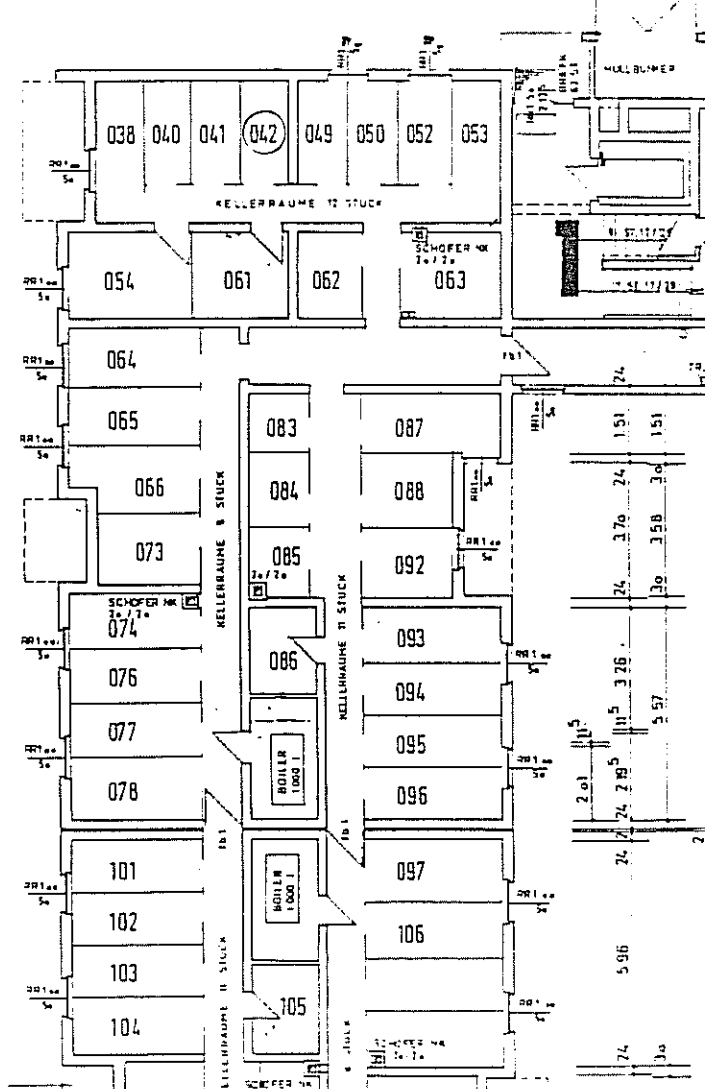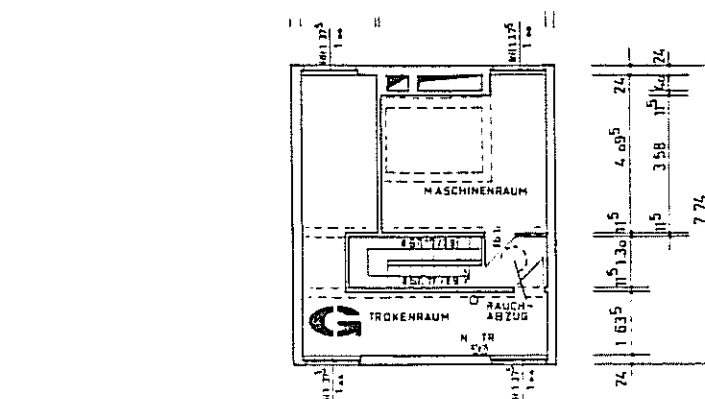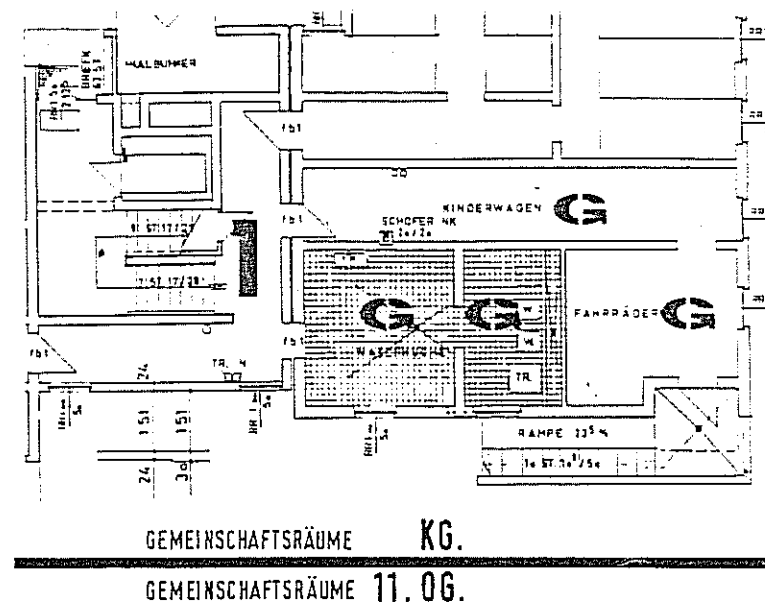

Zusammenstellung:
 Wohnflächen und Planblätter


Dipl.-Ing. Ernst Eberling
 Freischaffender Architekt BDB
 August-Schanz-Str. 13 a
 60433 Frankfurt/Main

Frankfurt/Main, November 1996

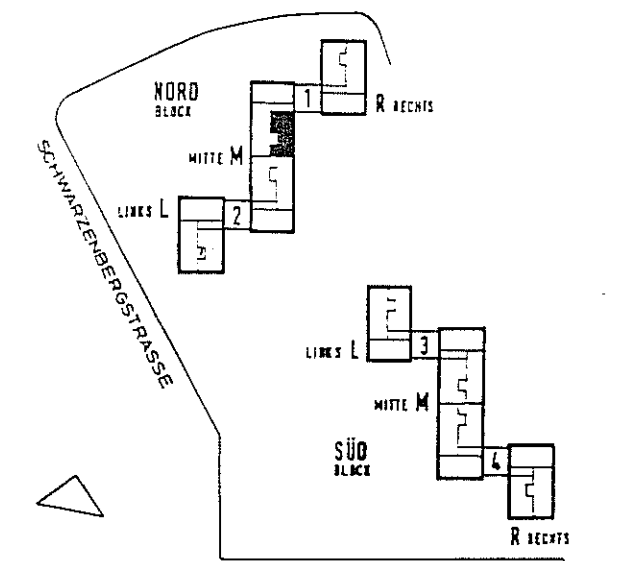

WOHNBAUWERK
 HANAU SCHWARZENBERGSTRASSE

BLOCK	NORD
BEREICH	M MITTE
TREPPENHAUS	1
WOHNUNGSTYP	C
GESCHOSS	3. OG.
WOHNUNG	NR 042

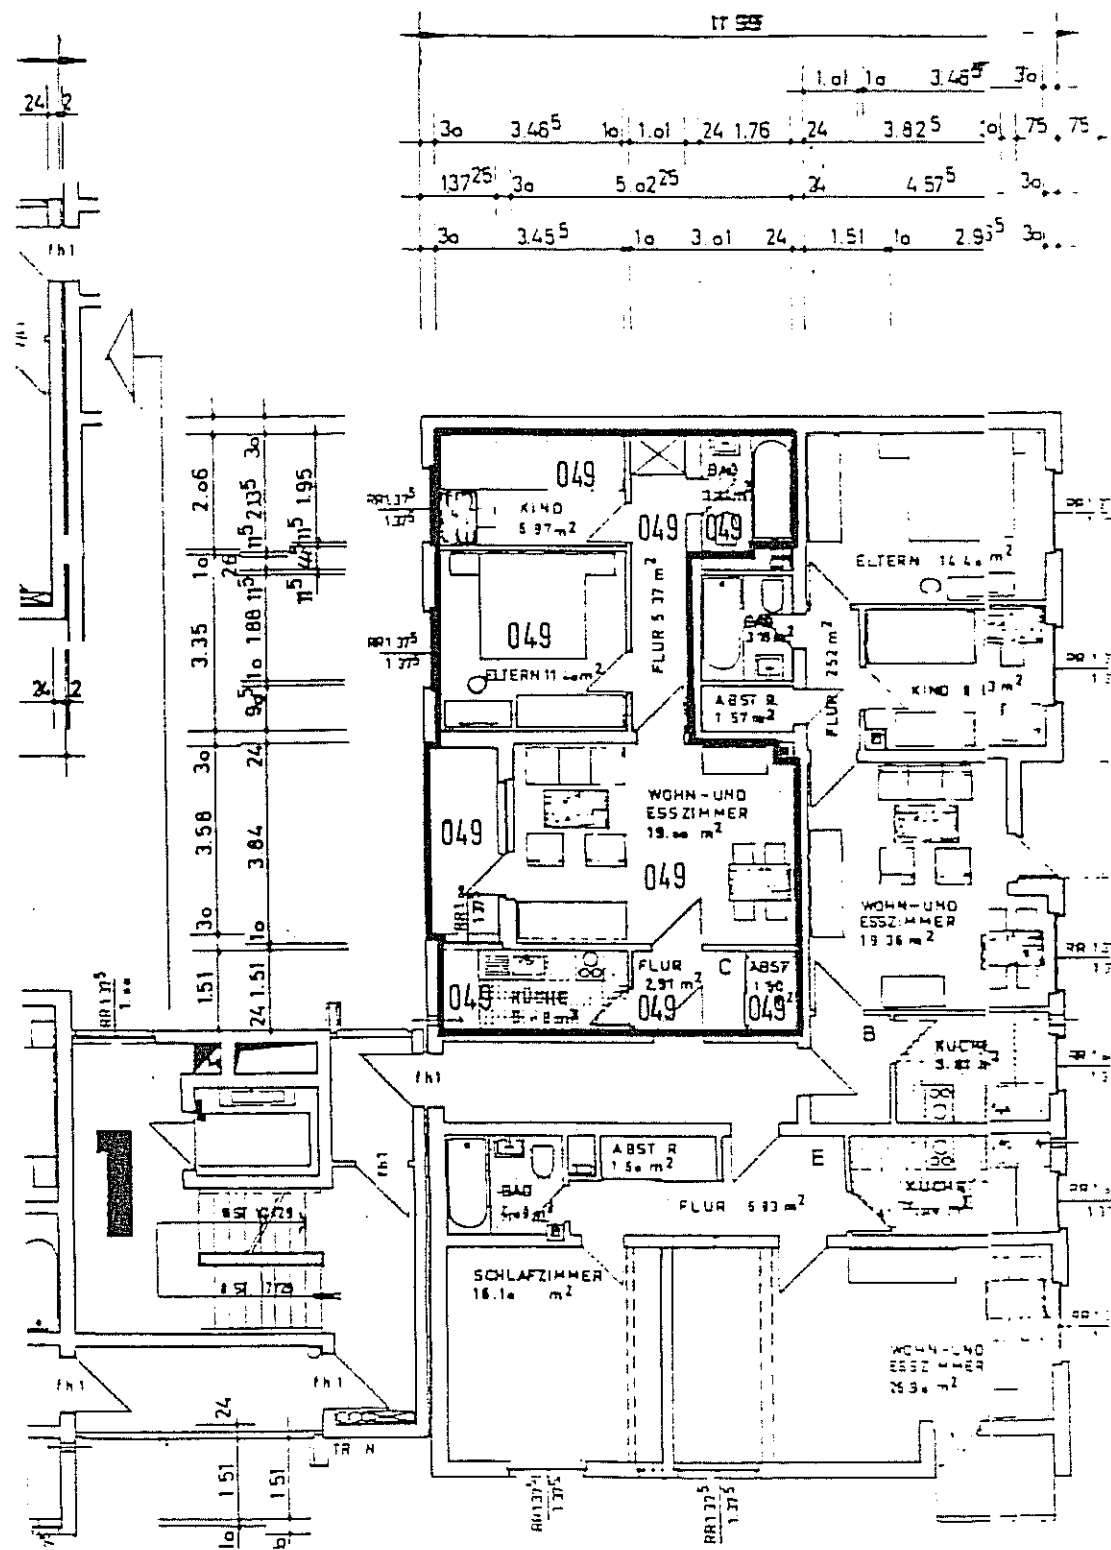


Wohnung 049



Aufmaßblatt 243

Wohn-Esszimmer	19,00 qm
Eltern	11,40 qm
Kind	6,97 qm
Bad	3,78 qm
Flur	5,57 qm
Küche	5,22 qm
Flur	2,91 qm
Abstr.	1,50 qm
Loggia ½	2,51 qm

Gesamtwohnfläche 58,86 qm

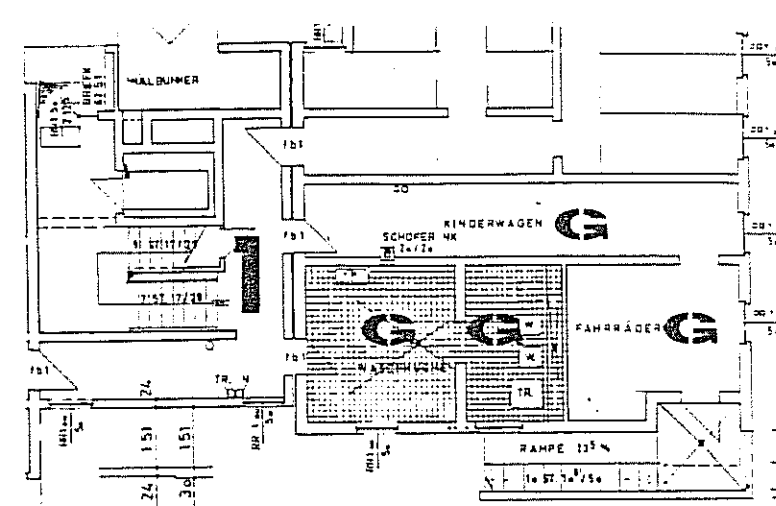


GEMEINSCHAFTSRÄUME KG.
GEMEINSCHAFTSRÄUME 11. OG.

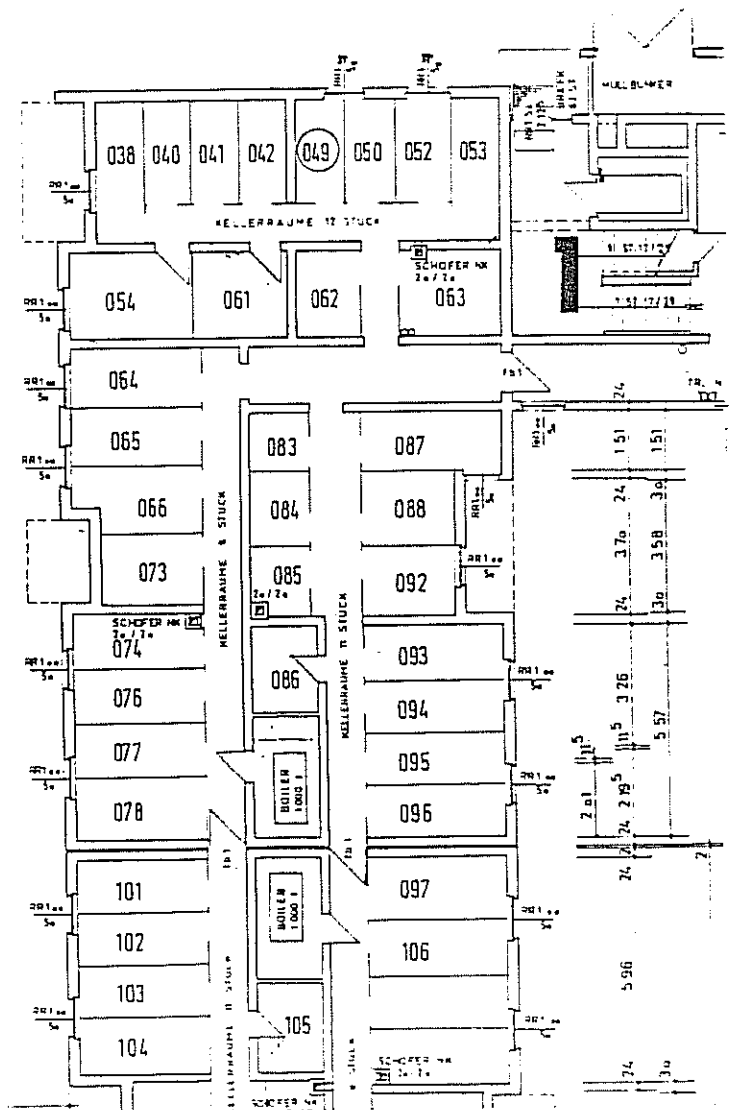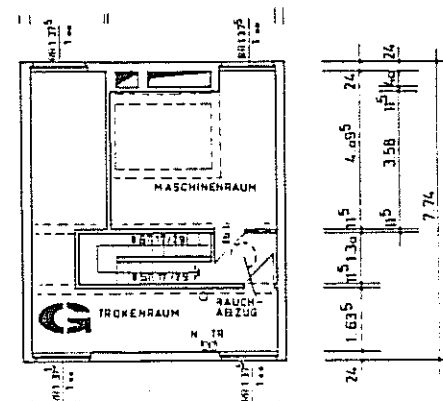

Zusammenstellung: Wohnflächen und Planblätter


Dipl.-Ing. Ernst Eberling
Freischaffender Architekt BDB
August-Schanz-Str. 13 a
60433 Frankfurt/Main

Frankfurt/Main, November 1996

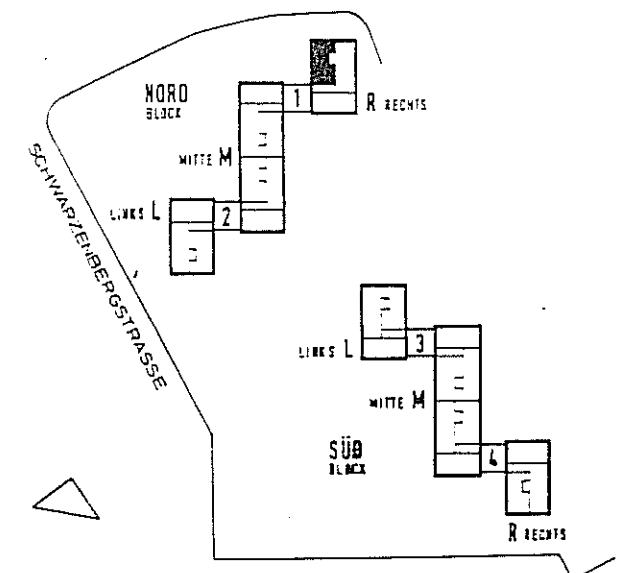

WOHNBEBAUUNG
HANAU SCHWARZENBERGSTRASSE

BLOCK	NORD
BEREICH	R RECHTS
TREPPENHAUS	1
WOHNUNGSTYP	C
GESCHOSS	4. OG.
WOHNUNG	NR 049

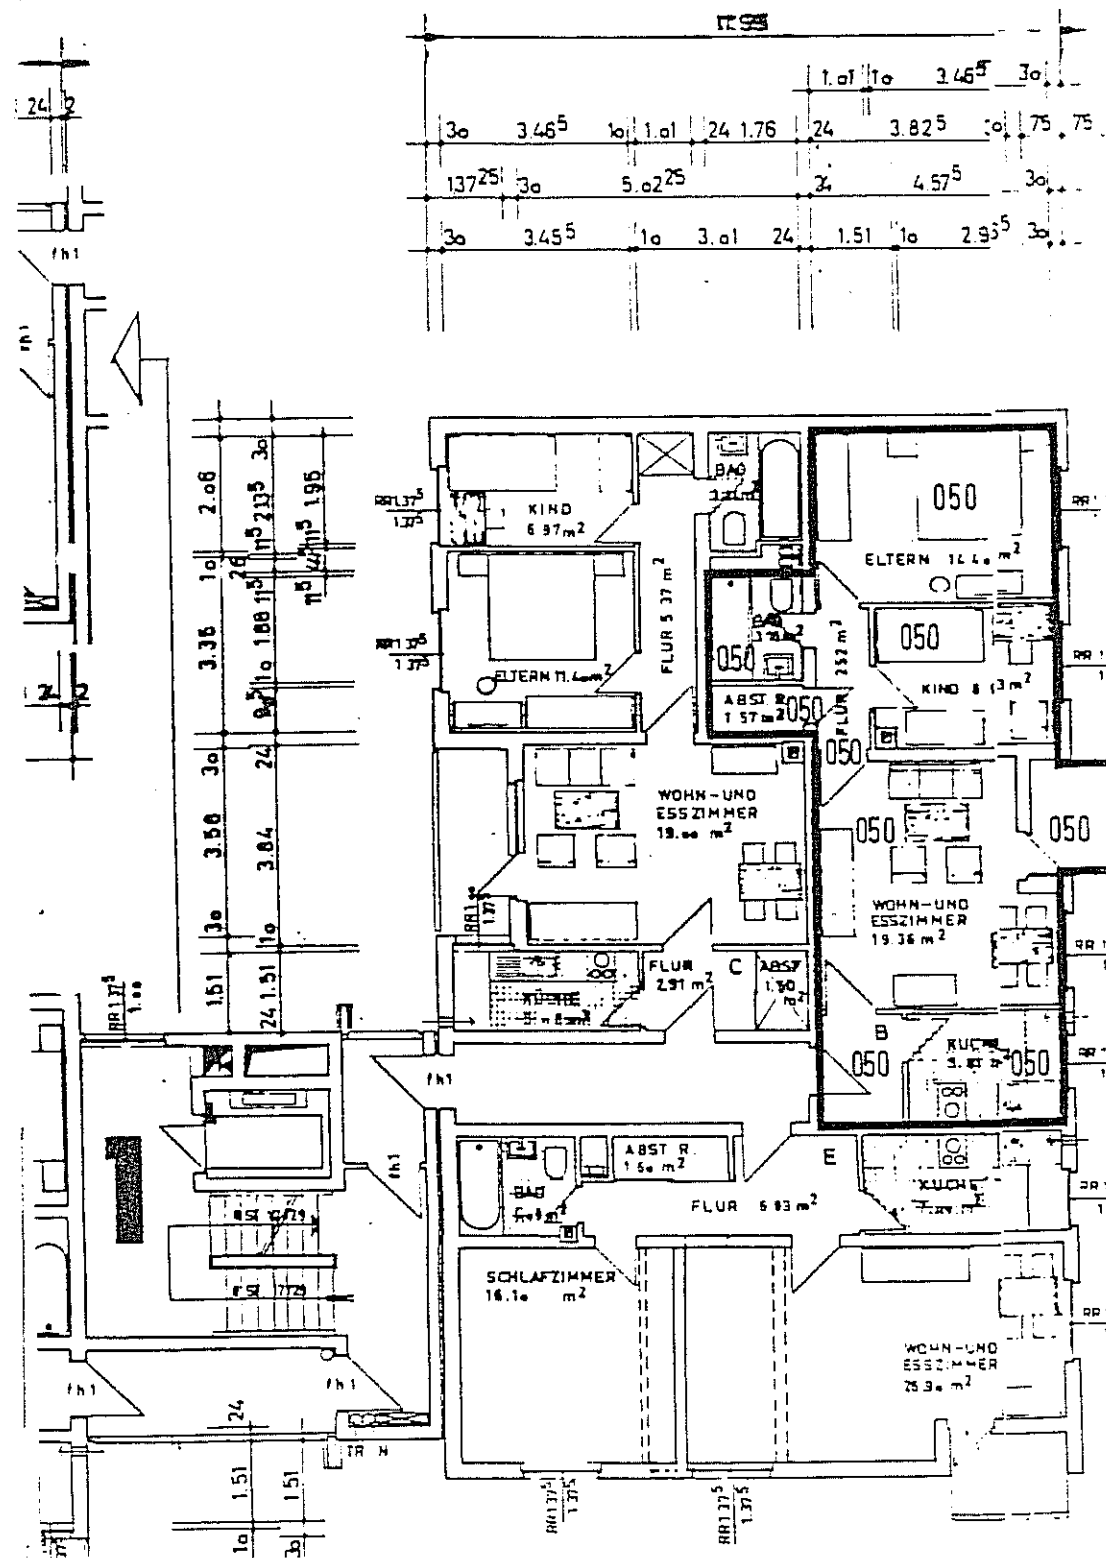


Wohnung 050

Aufmaßblatt 248



Wohn-Esszimmer	19,36 qm
Eltern	14,40 qm
Kind	8,83 qm
Bad	3,51 qm
Flur	2,52 qm
Abstr.	1,57 qm
Küche	5,92 qm
Flur	2,93 qm
Loggia ½	1,80 qm

Gesamtwohnfläche 60,64 qm

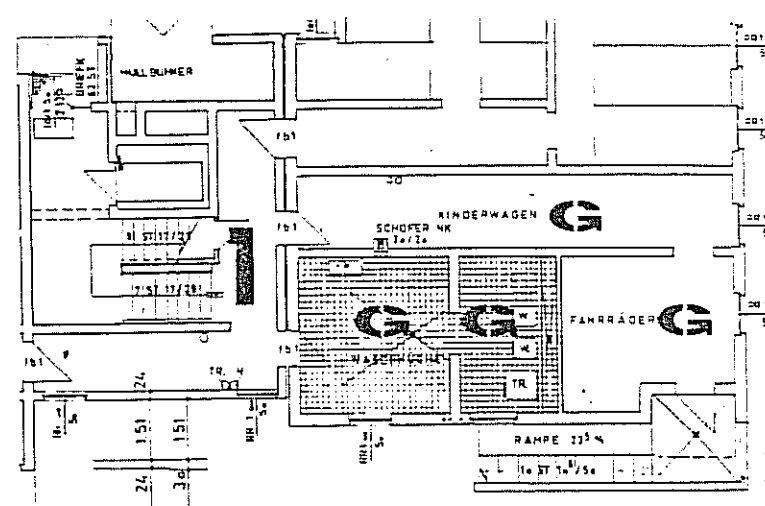

GEMEINSCHAFTSRÄUME KG.


GEMEINSCHAFTSRÄUME 11. OG.

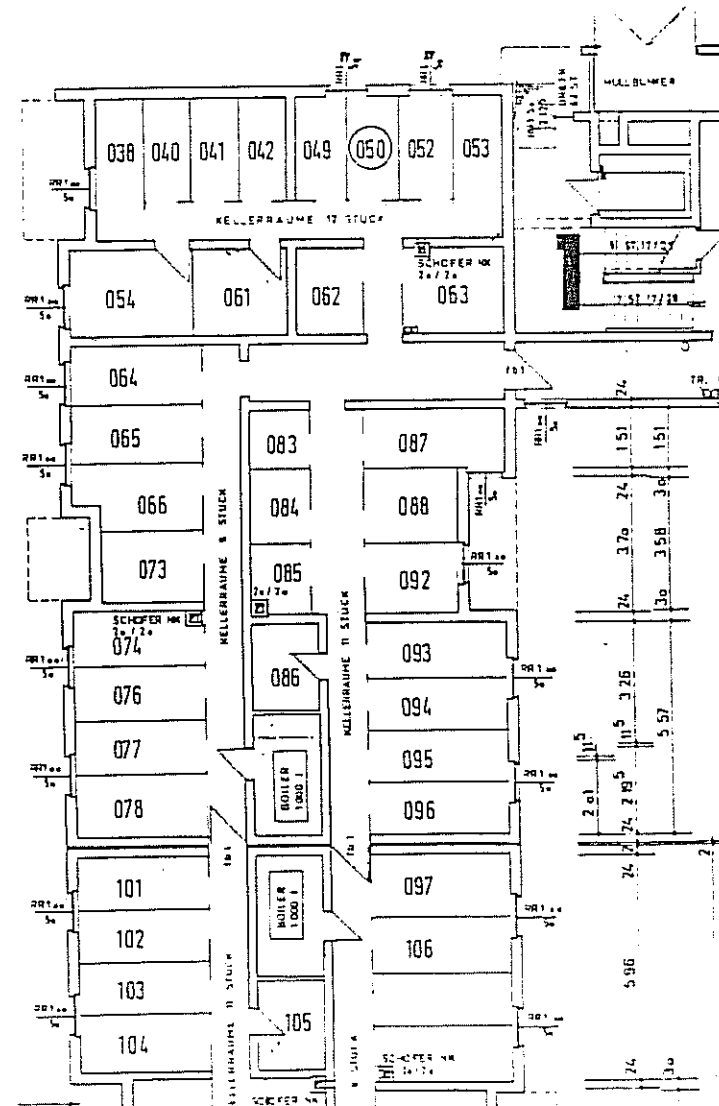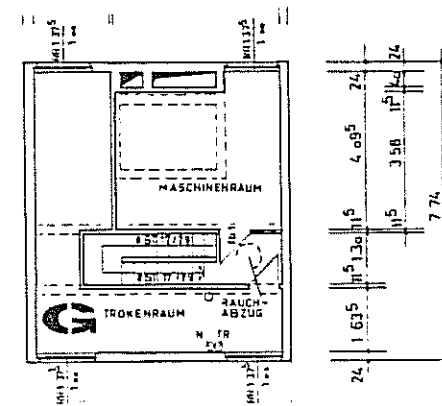

Zusammenstellung:
Wohnflächen und Planblätter


Dipl.-Ing. Ernst Eberling
Freischaffender Architekt BDB
August-Schanz-Str. 13 a
60433 Frankfurt/Main

Frankfurt/Main, November 1996

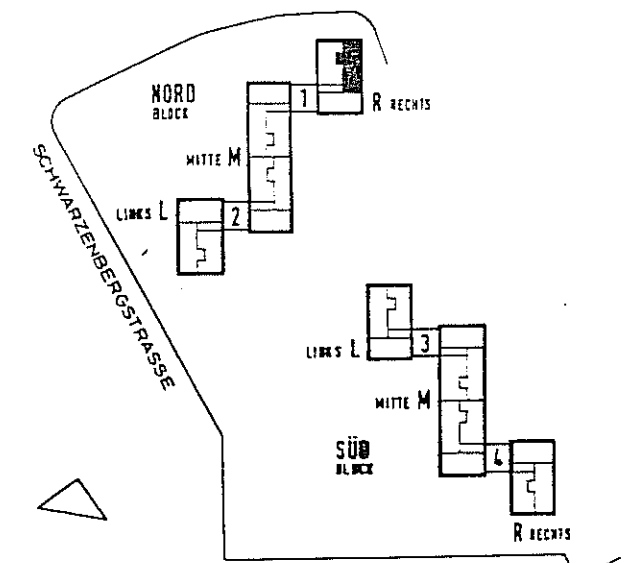

**WOHNBEBAUUNG
HANAU** SCHWARZENBERGSTRASSE

BLOCK	NORD
BEREICH	R RECHTS
TREPPENHAUS	1
WOHNUNGSTYP	B
GESCHOSS	4. OG.
WOHNUNG	NR 050

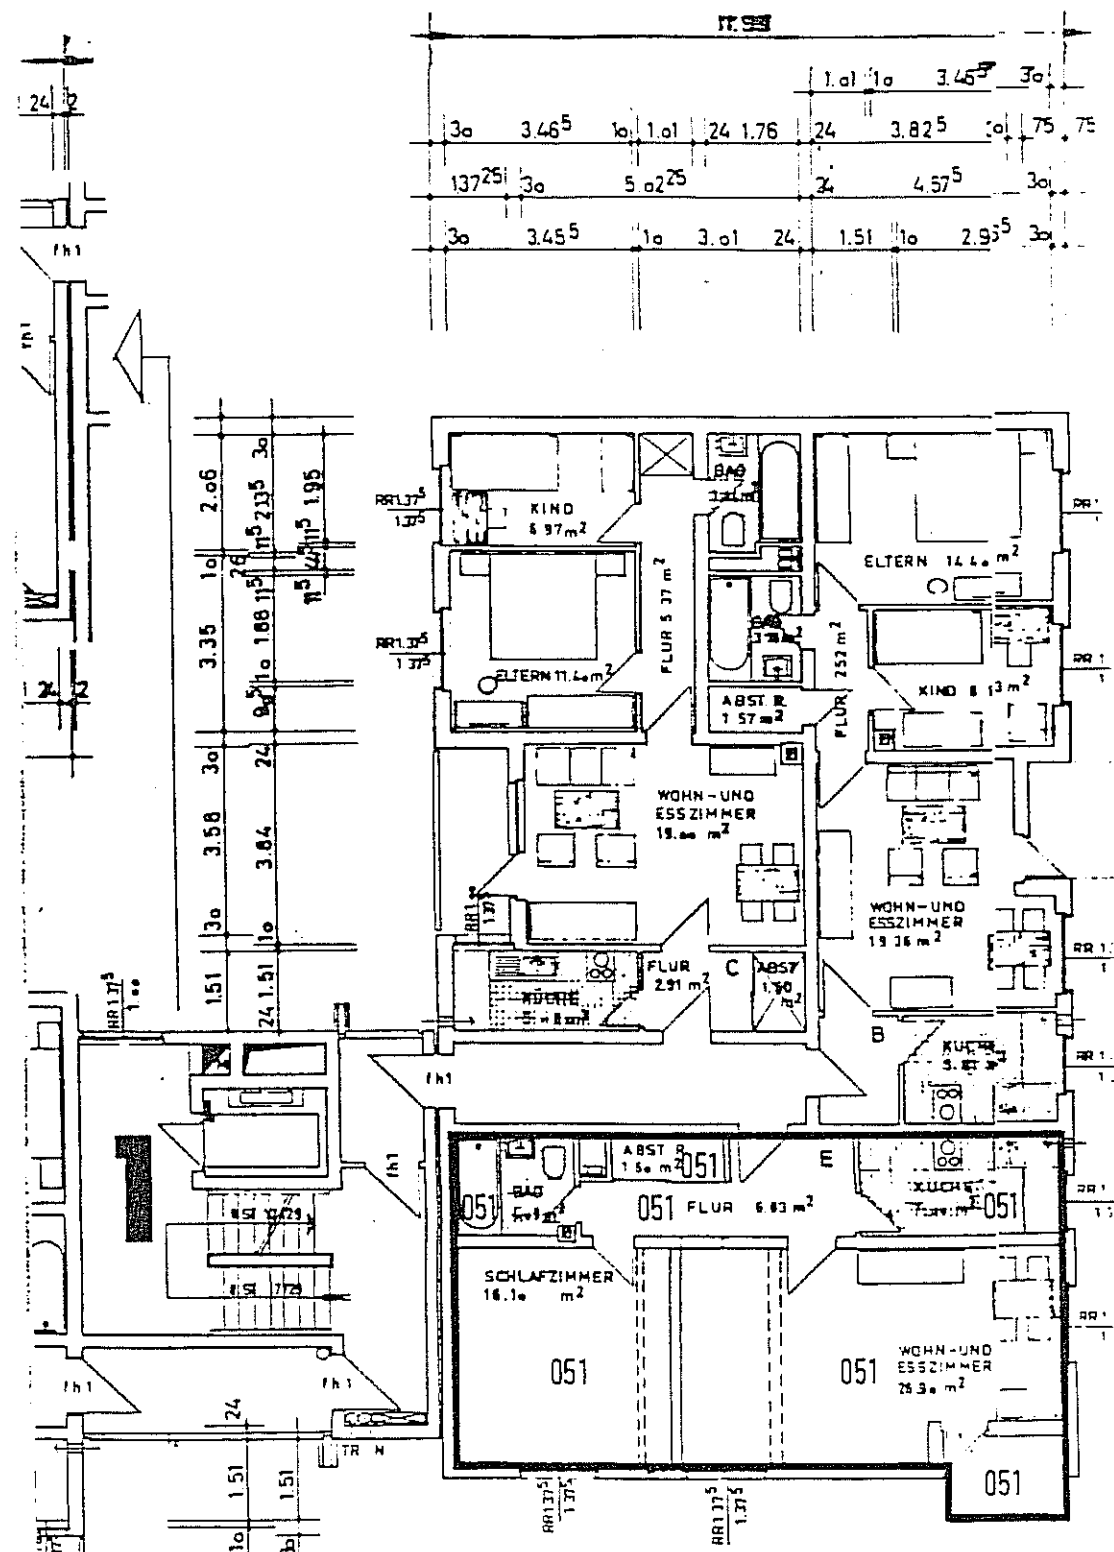


Wohnung 051

Aufmaßblatt 253



Wohn-Esszimmer	26,90 qm
Schlafzimmer	16,10 qm
Küche	7,30 qm
Bad	4,05 qm
Flur	6,83 qm
Abstr.	1,60 qm
Loggia 1/2	1,76 qm

Gesamtwohnfläche 64,54 qm

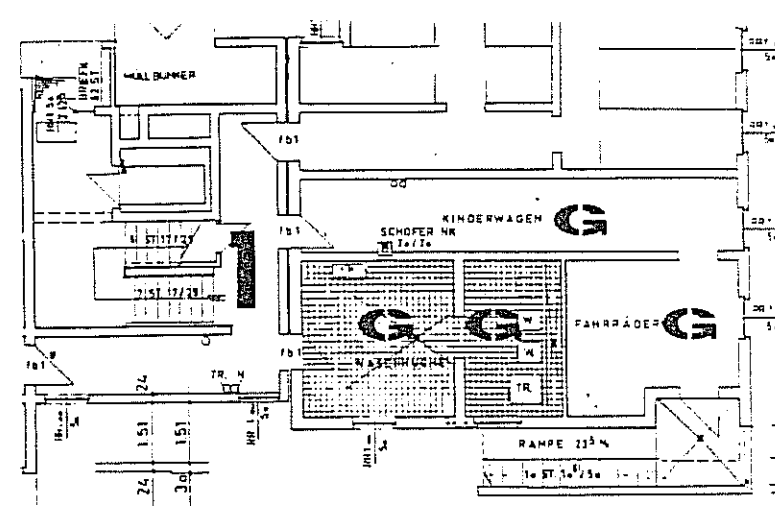

GEMEINSCHAFTSRÄUME KG.


GEMEINSCHAFTSRÄUME 11.06.

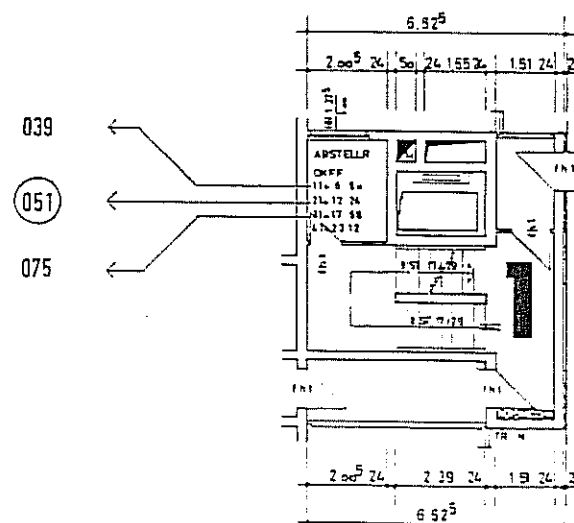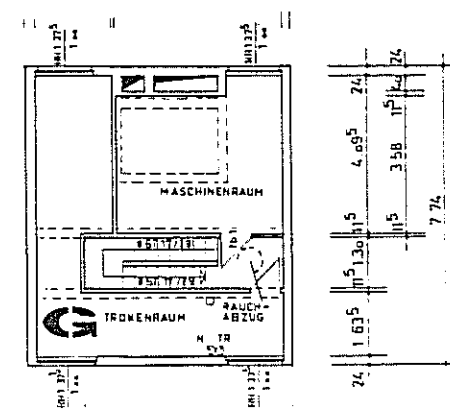

Zusammenstellung:
Wohnflächen und Planblätter


Dipl.-Ing. Ernst Eberling
Freischaffender Architekt BDB
August-Schanz-Str. 13 a
60433 Frankfurt/Main

Frankfurt/Main, November 1996

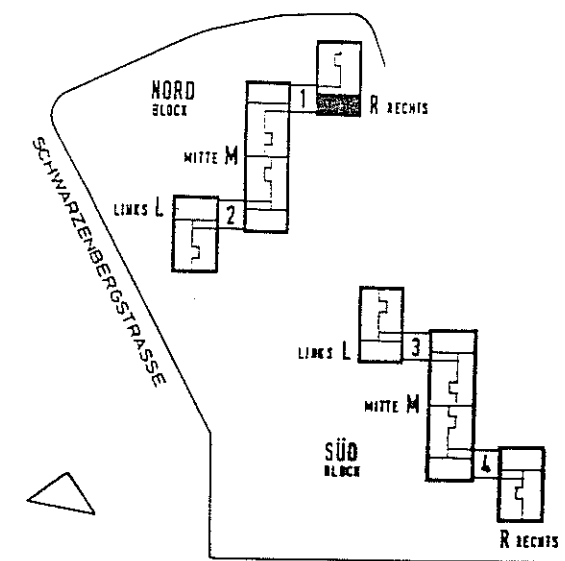

WOHNBEBAUUNG
HANAU SCHWARZENBERGSTRASSE

BLOCK	NORD
BEREICH	R RECHTS
TREPPENHAUS	1
WOHNUNGSTYP	E
GESCHOSS	4. OG.
WOHNUNG	NR 051

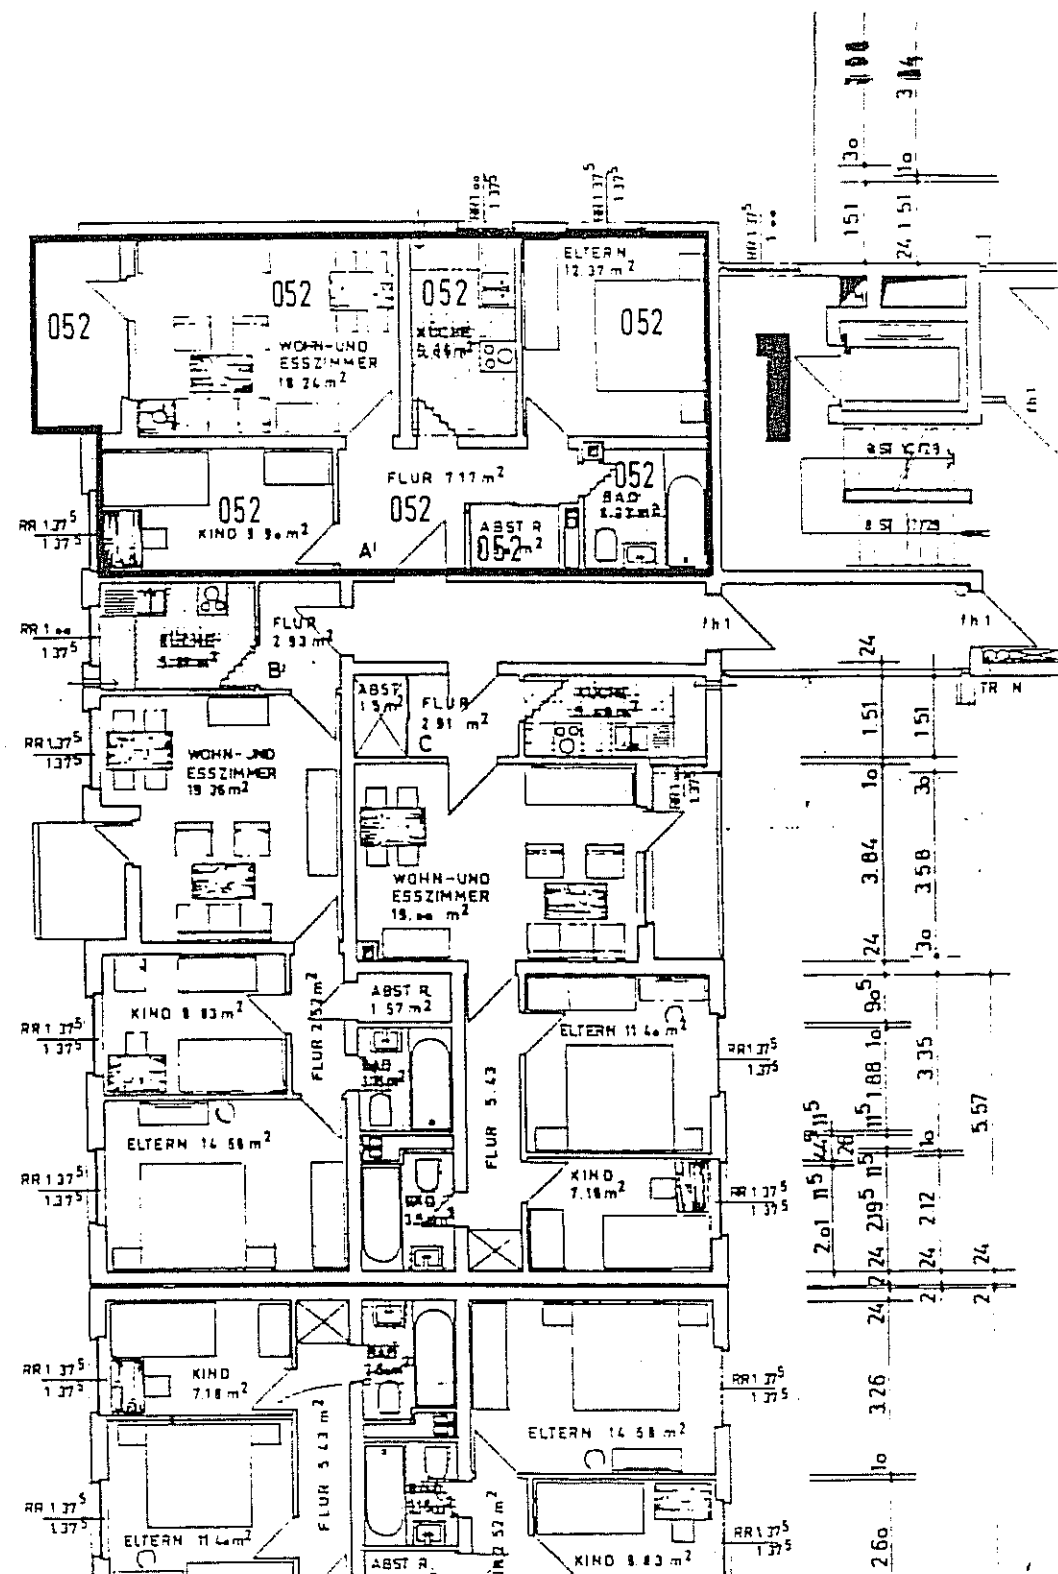


Wohnung 052



Aufmaßblatt 258

Wohn-Esszimmer 18,24 qm
 Eltern 12,37 qm
 Kind 9,90 qm
 Bad 4,92 qm
 Flur 7,17 qm
 Abstr. 1,90 qm
 Küche 6,94 qm
 Loggia ½ 2,88 qm

Gesamtwohnfläche 64,32 qm

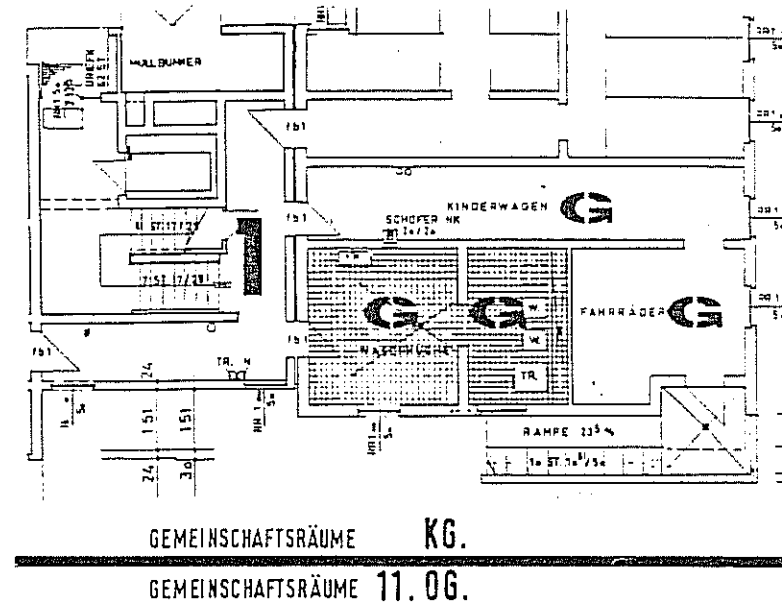


GEMEINSCHAFTSRÄUME KG.
 GEMEINSCHAFTSRÄUME 11. OG.

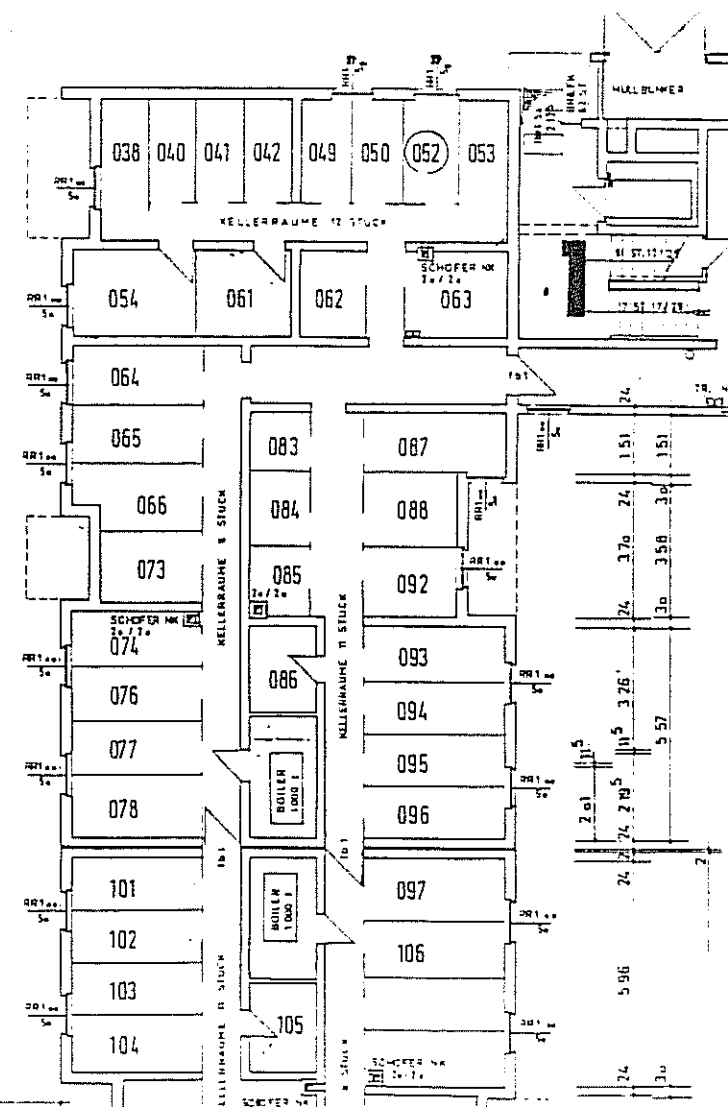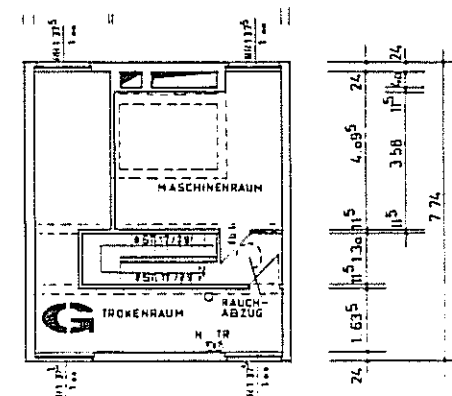

Zusammenstellung:
 Wohnflächen und Planblätter


Dipl.-Ing. Ernst Eberling
 Freischaffender Architekt BDB
 August-Schanz-Str. 13 a
 60433 Frankfurt/Main

Frankfurt/Main, November 1996

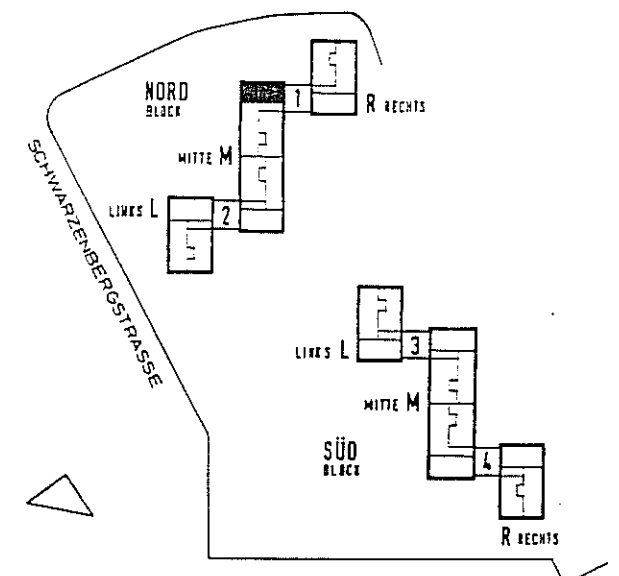

WOHNBAU HANAU
 SCHWARZENBERGSTRASSE

BLOCK	NORD
BEREICH	M MITTE
TREPPENHAUS	1
WOHNUNGSTYP	A'
GESCHOSS	4. OG.
WOHNUNG	NR 052

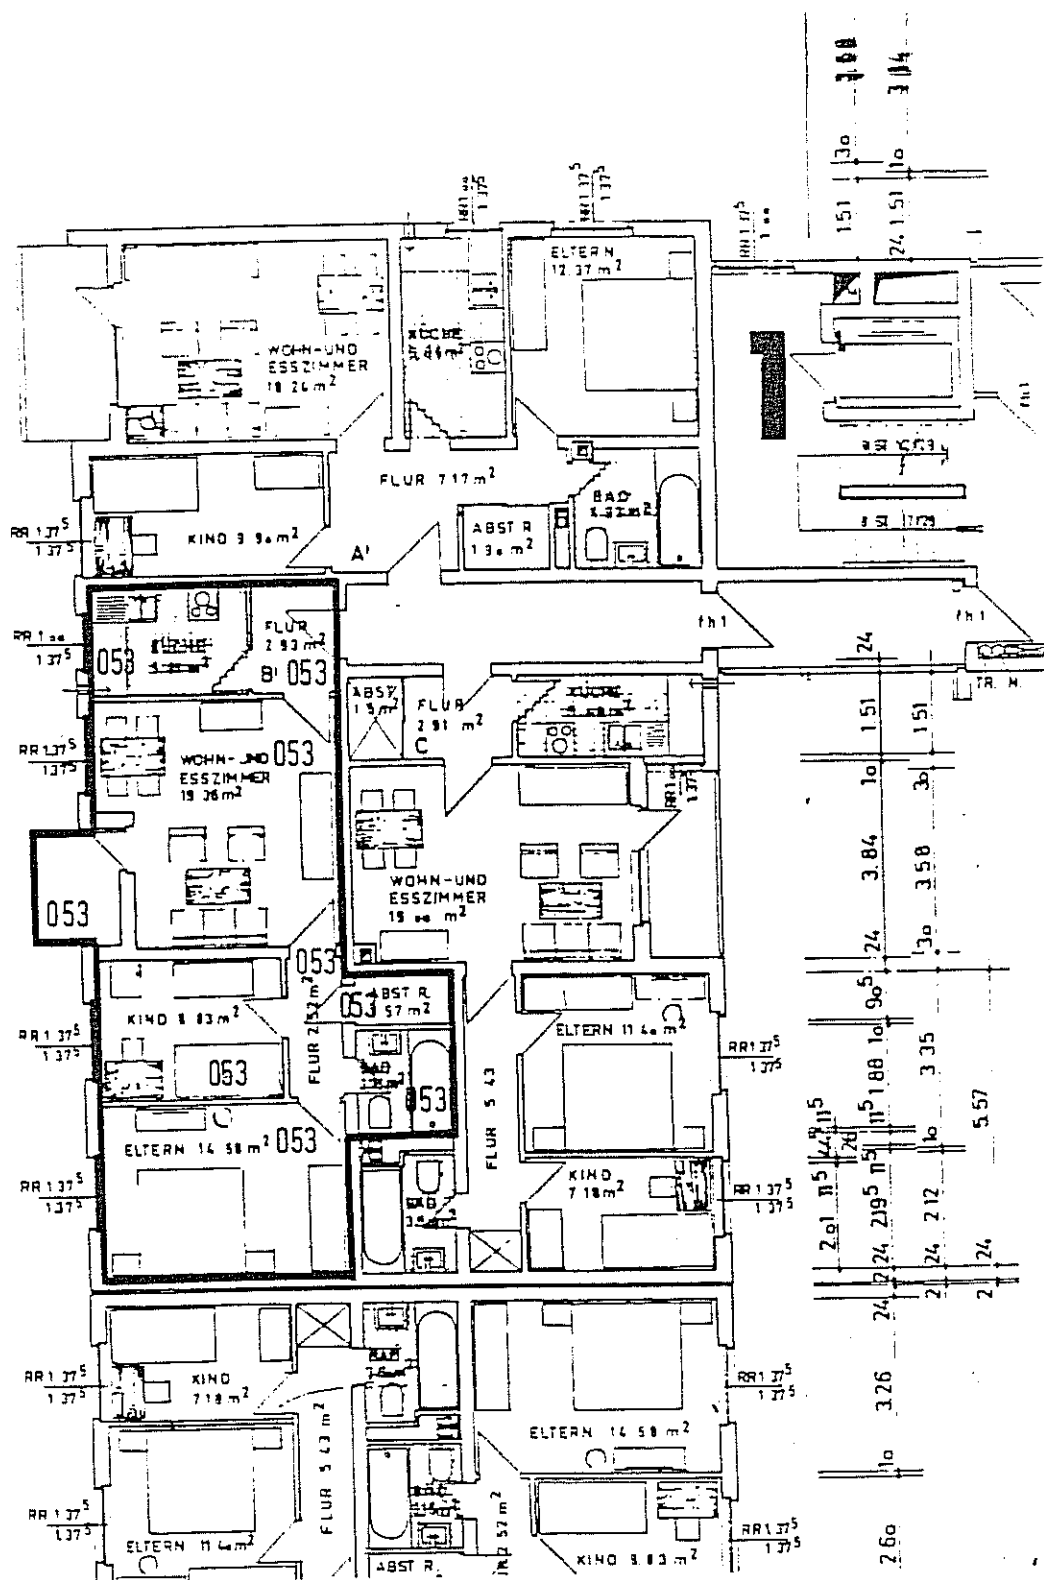


Wohnung 053



Aufmaßblatt 263

Wohn-Esszimmer	19,36 qm
Eltern	14,58 qm
Kind	8,83 qm
Bad	3,51 qm
Flur	2,52 qm
Abstr.	1,57 qm
Küche	5,92 qm
Flur	2,93 qm
Loggia ½	1,80 qm

Gesamtwohnfläche 60,92 qm

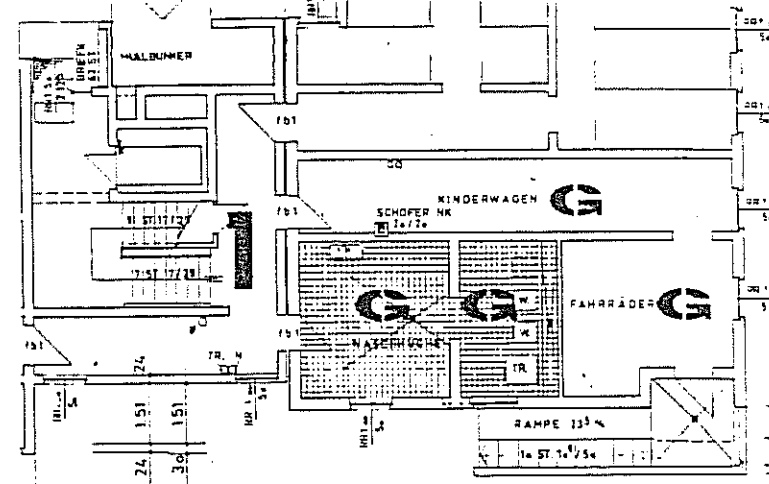


GEMEINSCHAFTSRÄUME KG.
GEMEINSCHAFTSRÄUME 11.06.

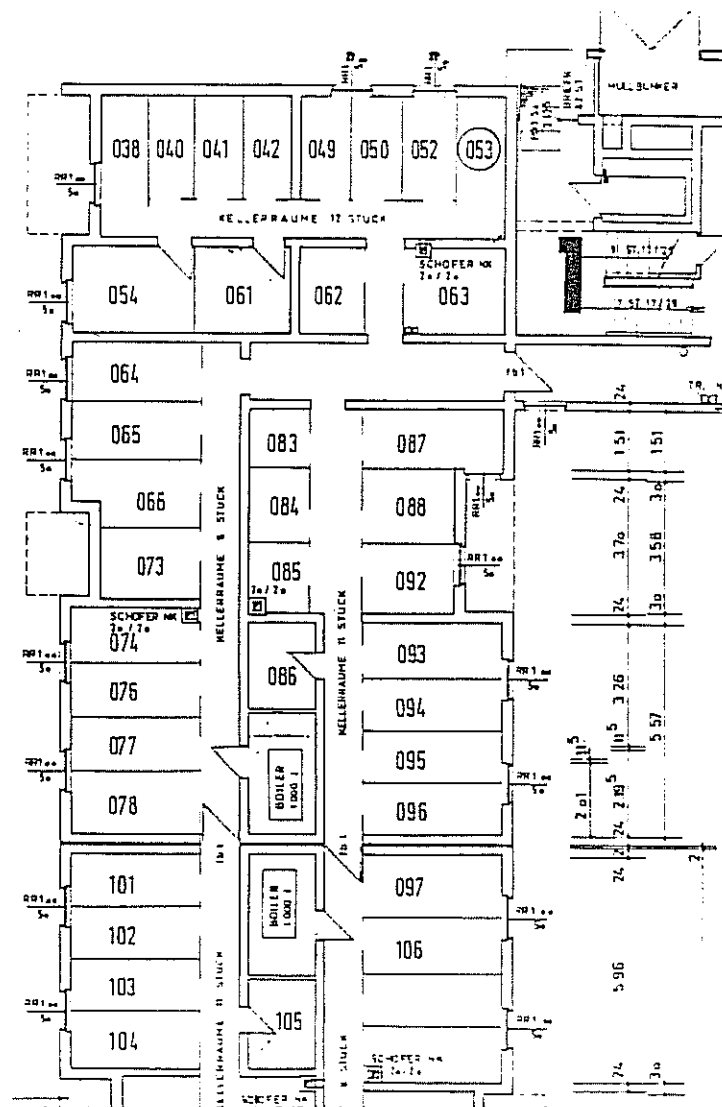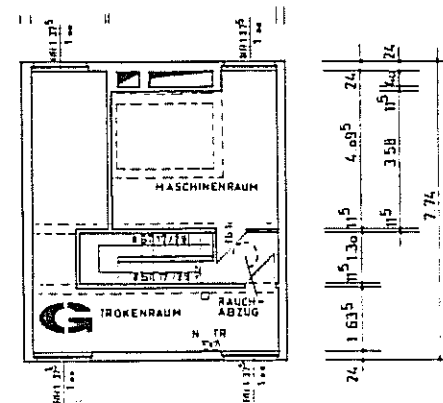

Zusammenstellung: Wohnflächen und Planblätter




Dipl.-Ing. Ernst Eberling
Freischaffender Architekt BDB
August-Schanz-Str. 13 a
60433 Frankfurt/Main

Frankfurt/Main, November 1996

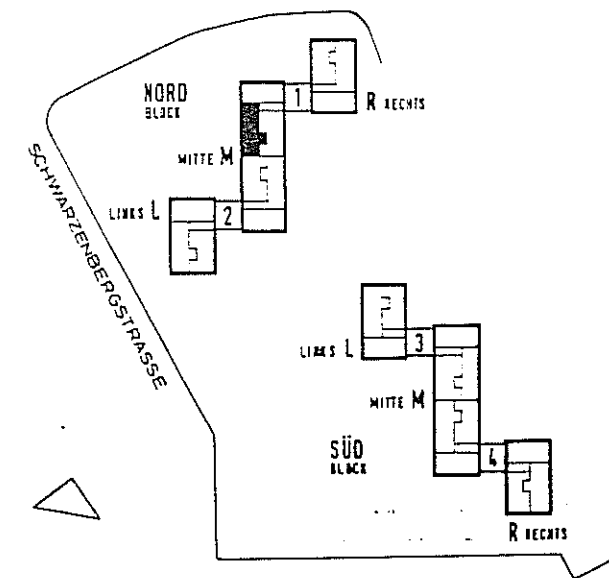


WOHNBAU HANAU
SCHWARZENBERGSTRASSE

BLOCK	NORD
BEREICH	M MITTE
TREPPENHAUS	1
WOHNUNGSTYP	B¹
GESCHOSS	4. OG.
WOHNUNG	NR 053

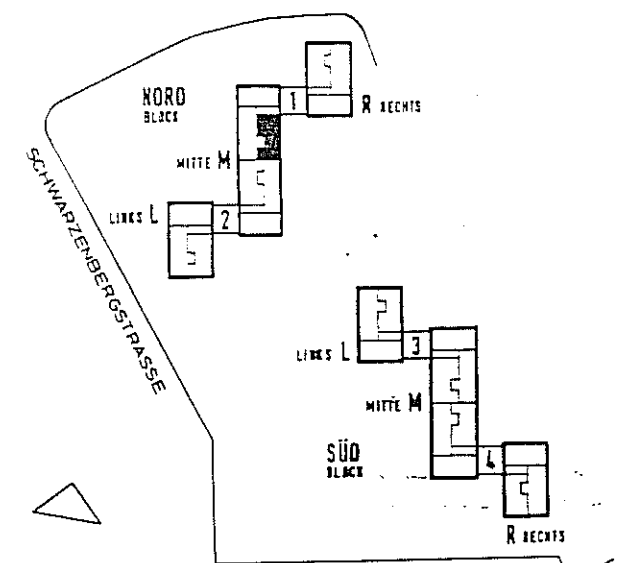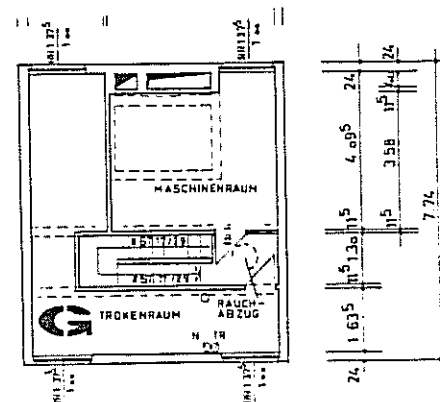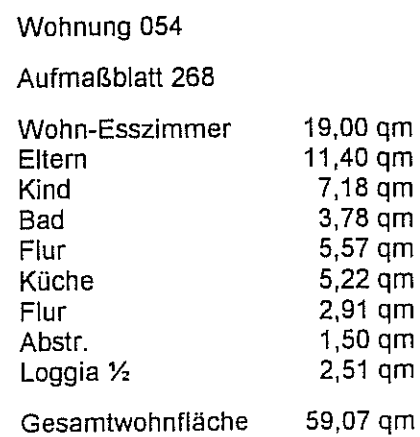

WOHNBEBAUUNG
HANAU SCHWARZENBERGSTRASSE

BLOCK	NORD
BEREICH	M MITTE
TREPPENHAUS	1
WOHNUNGSTYP	C
GESCHOSS	4. OG.
WOHNUNG	NR 054

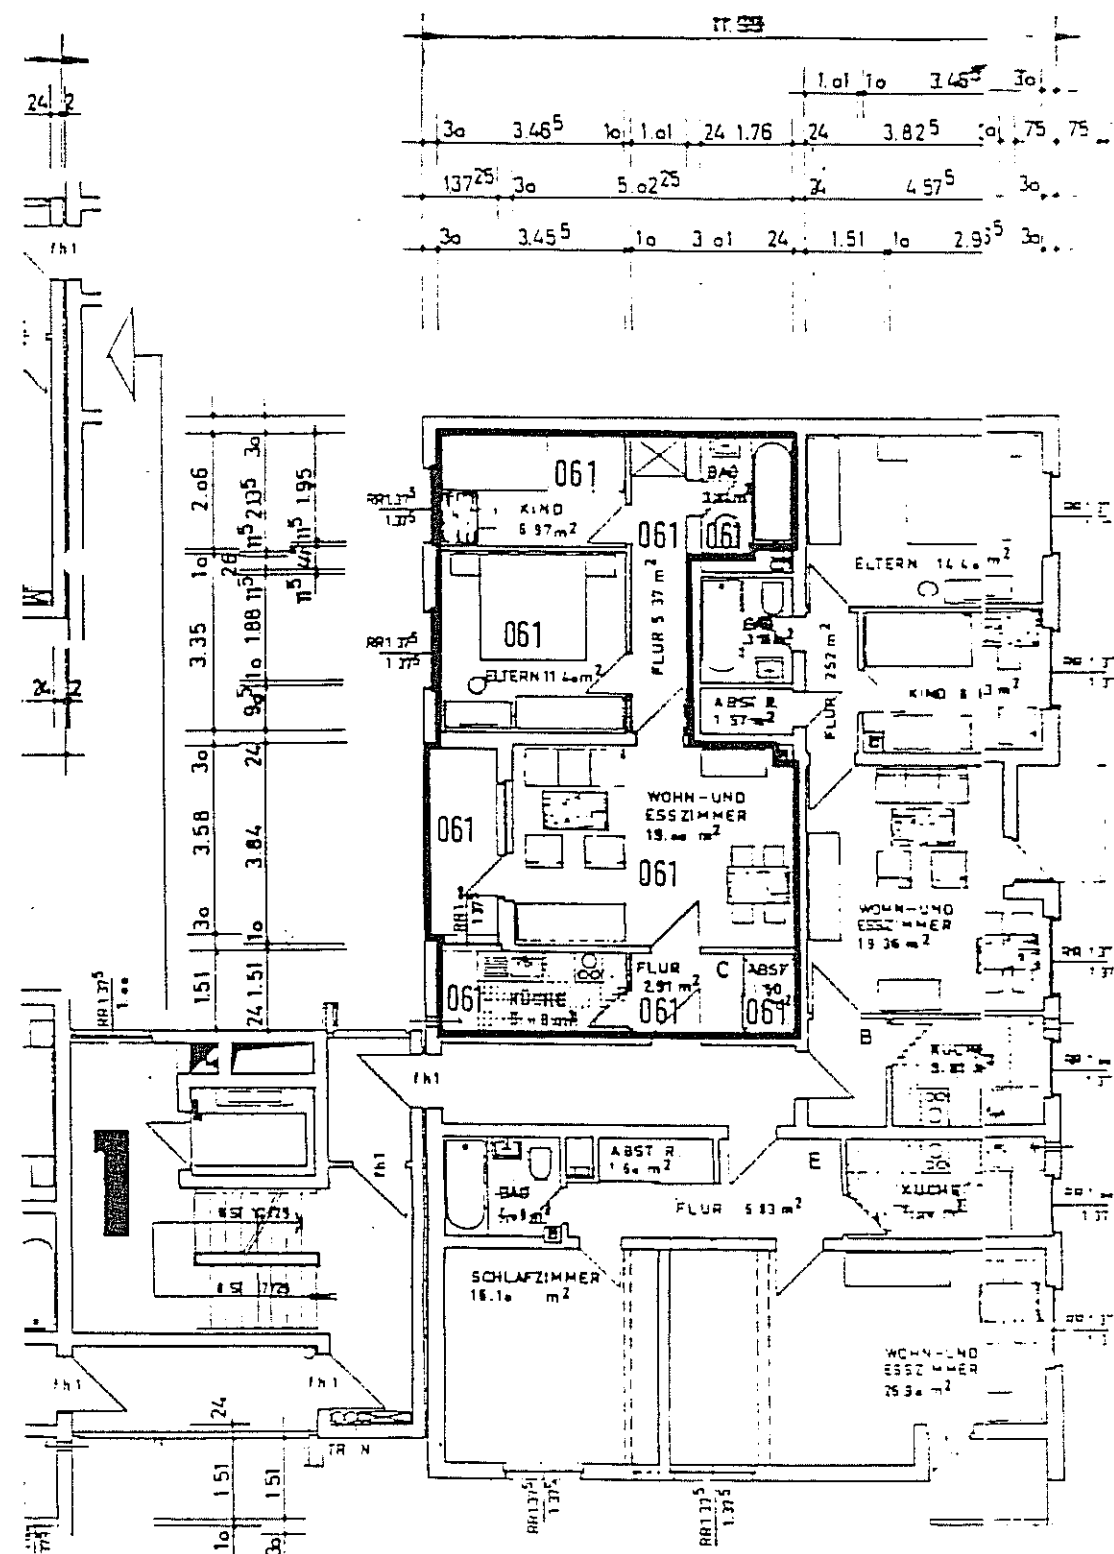


Wohnung 061



Aufmaßblatt

Wohn-Esszimmer	19,00 qm
Eltern	11,40 qm
Kind	6,97 qm
Bad	3,78 qm
Flur	5,57 qm
Küche	5,22 qm
Flur	2,91 qm
Abstr.	1,50 qm
Loggia 1/2	2,51 qm

Gesamtwohnfläche 58,86 qm

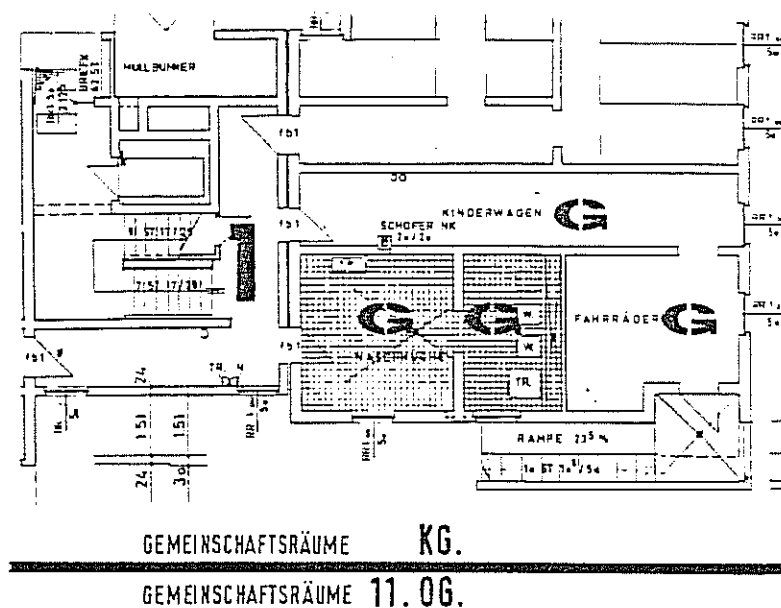


GEMEINSCHAFTSRÄUME KG.
GEMEINSCHAFTSRÄUME 11.06.

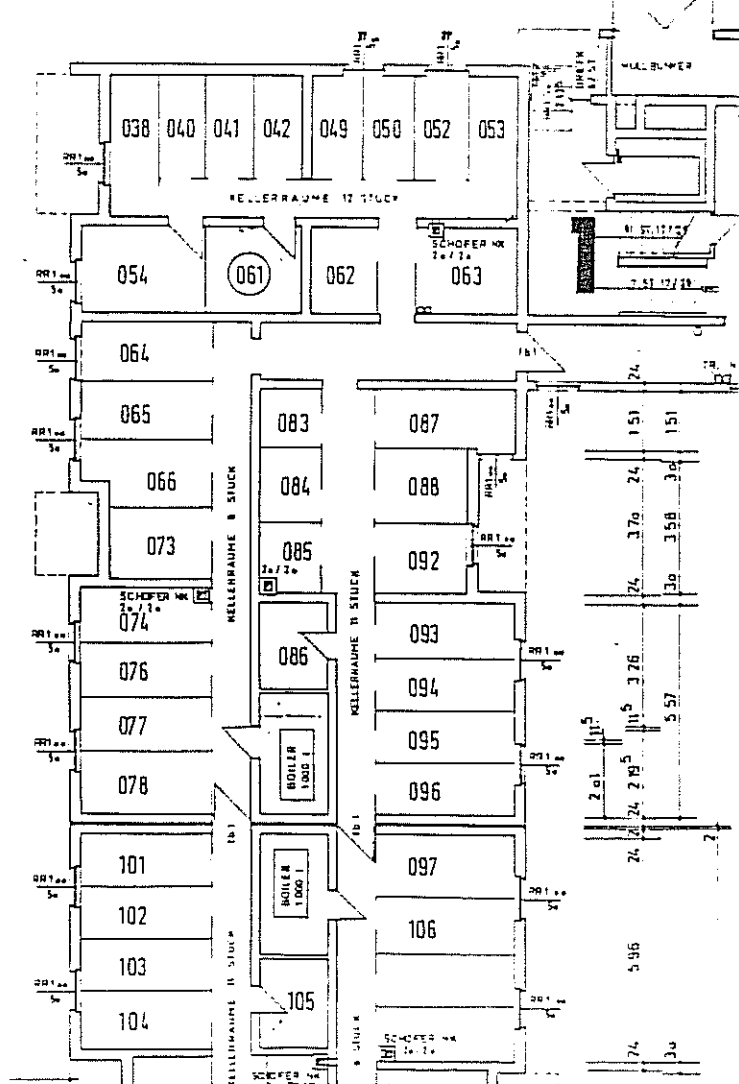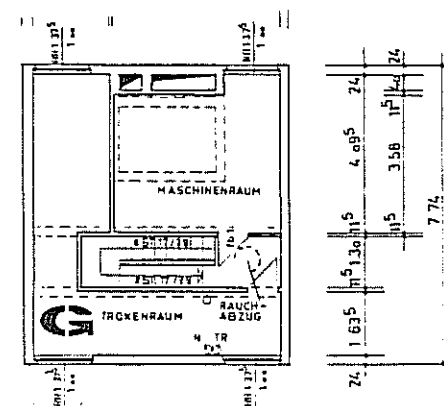

Zusammenstellung:
Wohnflächen und Planblätter


Dipl.-Ing. Ernst Eberling
Freischaffender Architekt BDB
August-Schanz-Str. 13 a
60433 Frankfurt/Main

Frankfurt/Main, November 1996

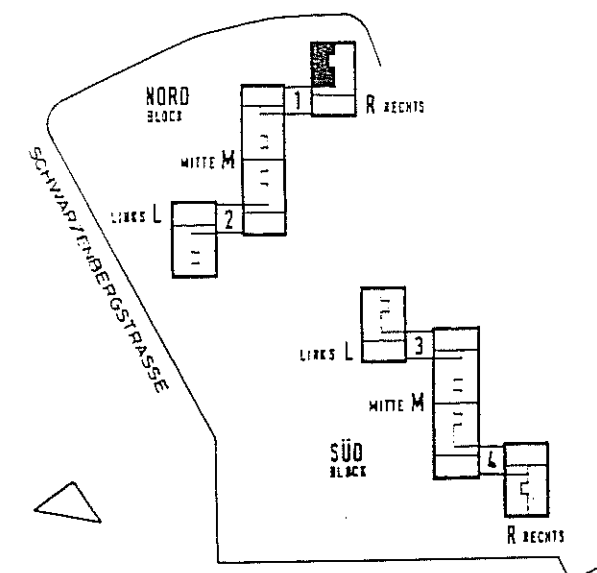

WOHNBEBAUUNG
HANAU SCHWARZENBERGSTRASSE




BLOCK	NORD
BEREICH	R RECHTS
TREPPENHAUS	1
WOHNUNGSTYP	C
GESCHOSS	5.0G.
WOHNUNG	NR 061

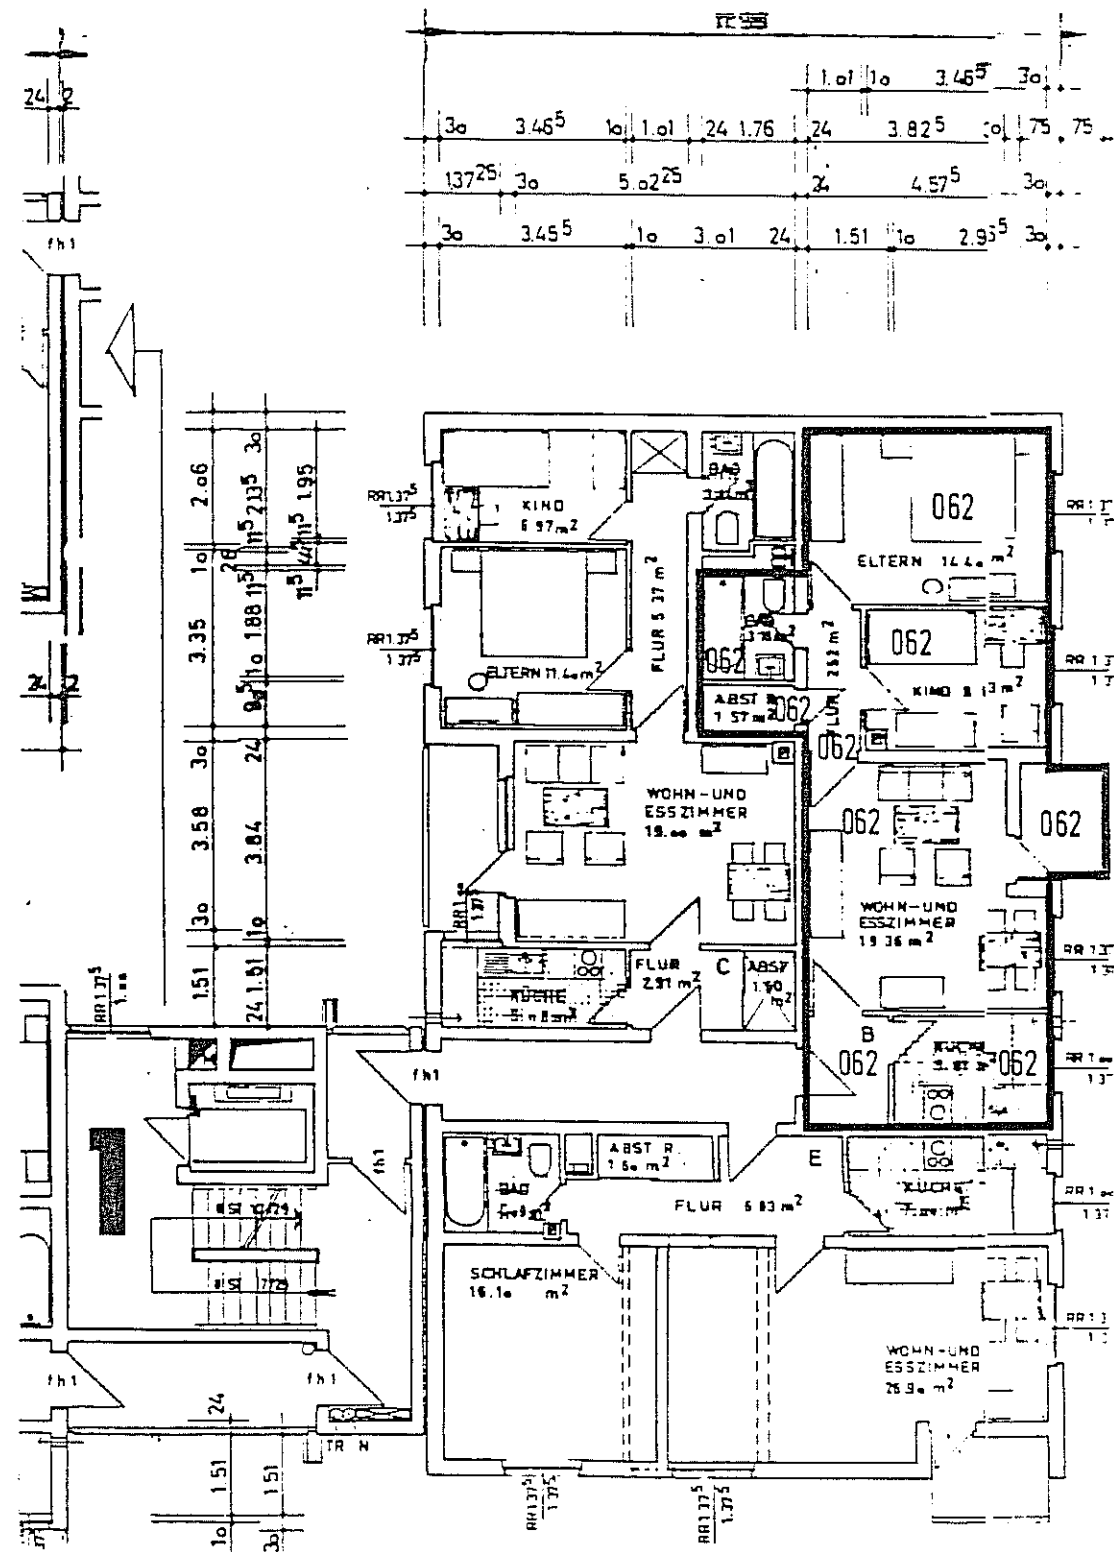

Wohnung 062

Aufmaßblatt


Wohn-Esszimmer	19,36 qm
Eltern	14,40 qm
Kind	8,83 qm
Bad	3,31 qm
Flur	2,52 qm
Abstr.	1,57 qm
Küche	5,92 qm
Flur	2,93 qm
Loggia ½	1,80 qm
Gesamtwohnfläche	60,64 qm

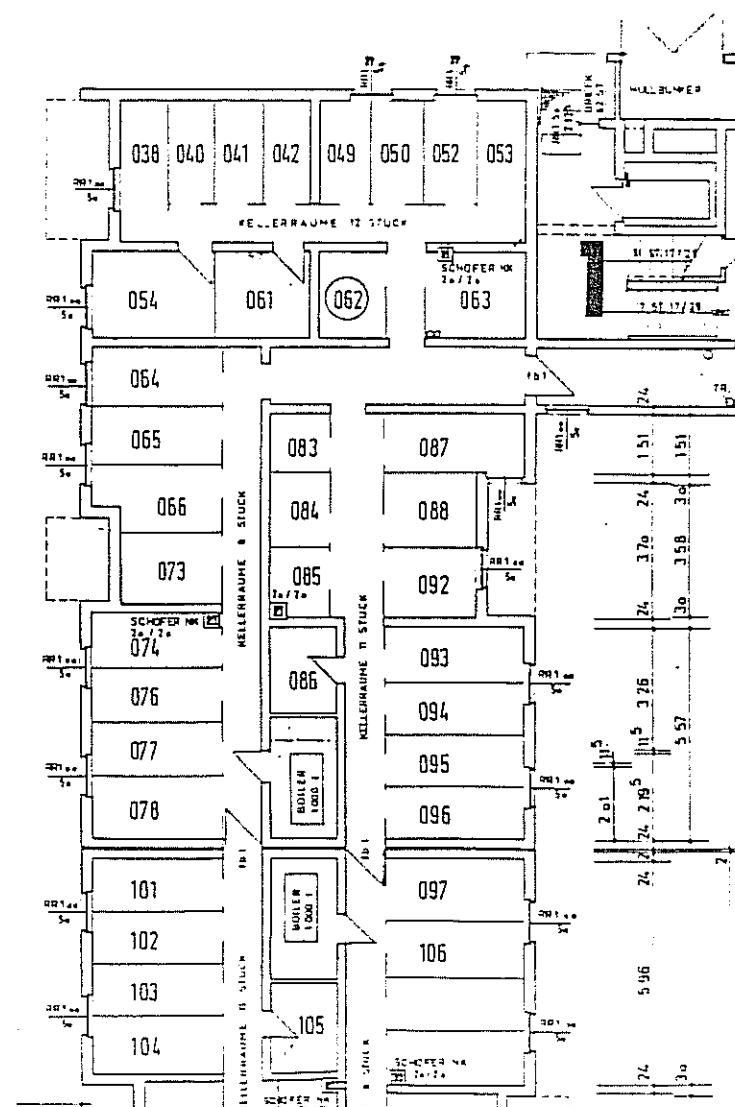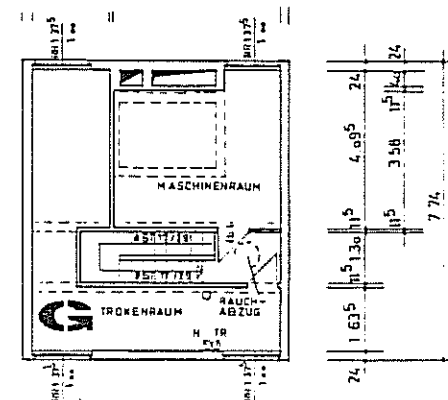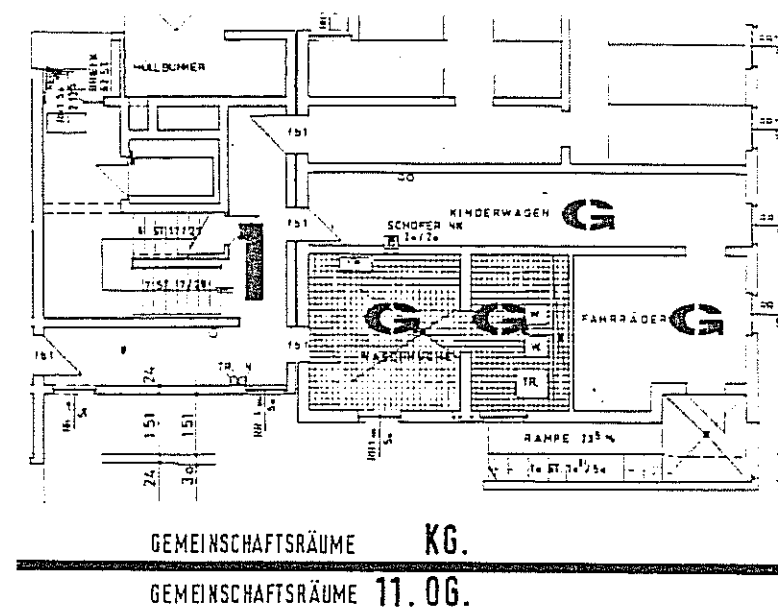

Zusammenstellung:
Wohnflächen und Planblätter


Dipl.-Ing. Ernst Eberling
Freischaffender Architekt BDB
August-Schanz-Str. 13 a
60433 Frankfurt/Main

Frankfurt/Main, November 1996

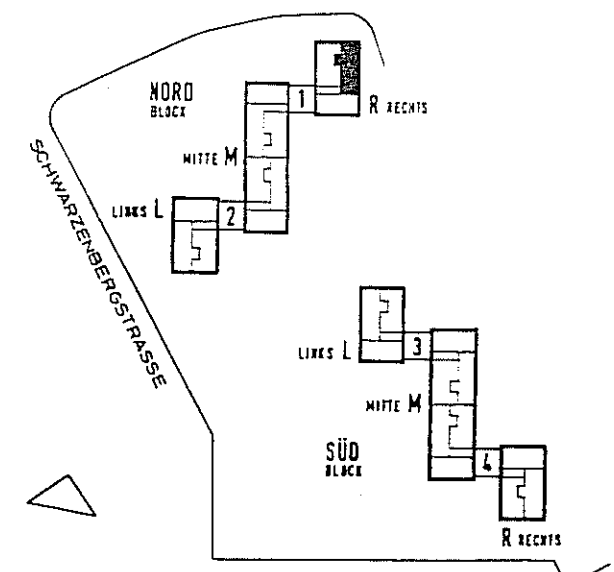

WOHNBEBAUUNG
HANAU SCHWARZENBERGSTRASSE

BLOCK	NORD
BEREICH	R RECHTS
TREPPENHAUS	1
WOHNUNGSTYP	B
GESCHOSS	5. OG.
WOHNUNG	NR 062

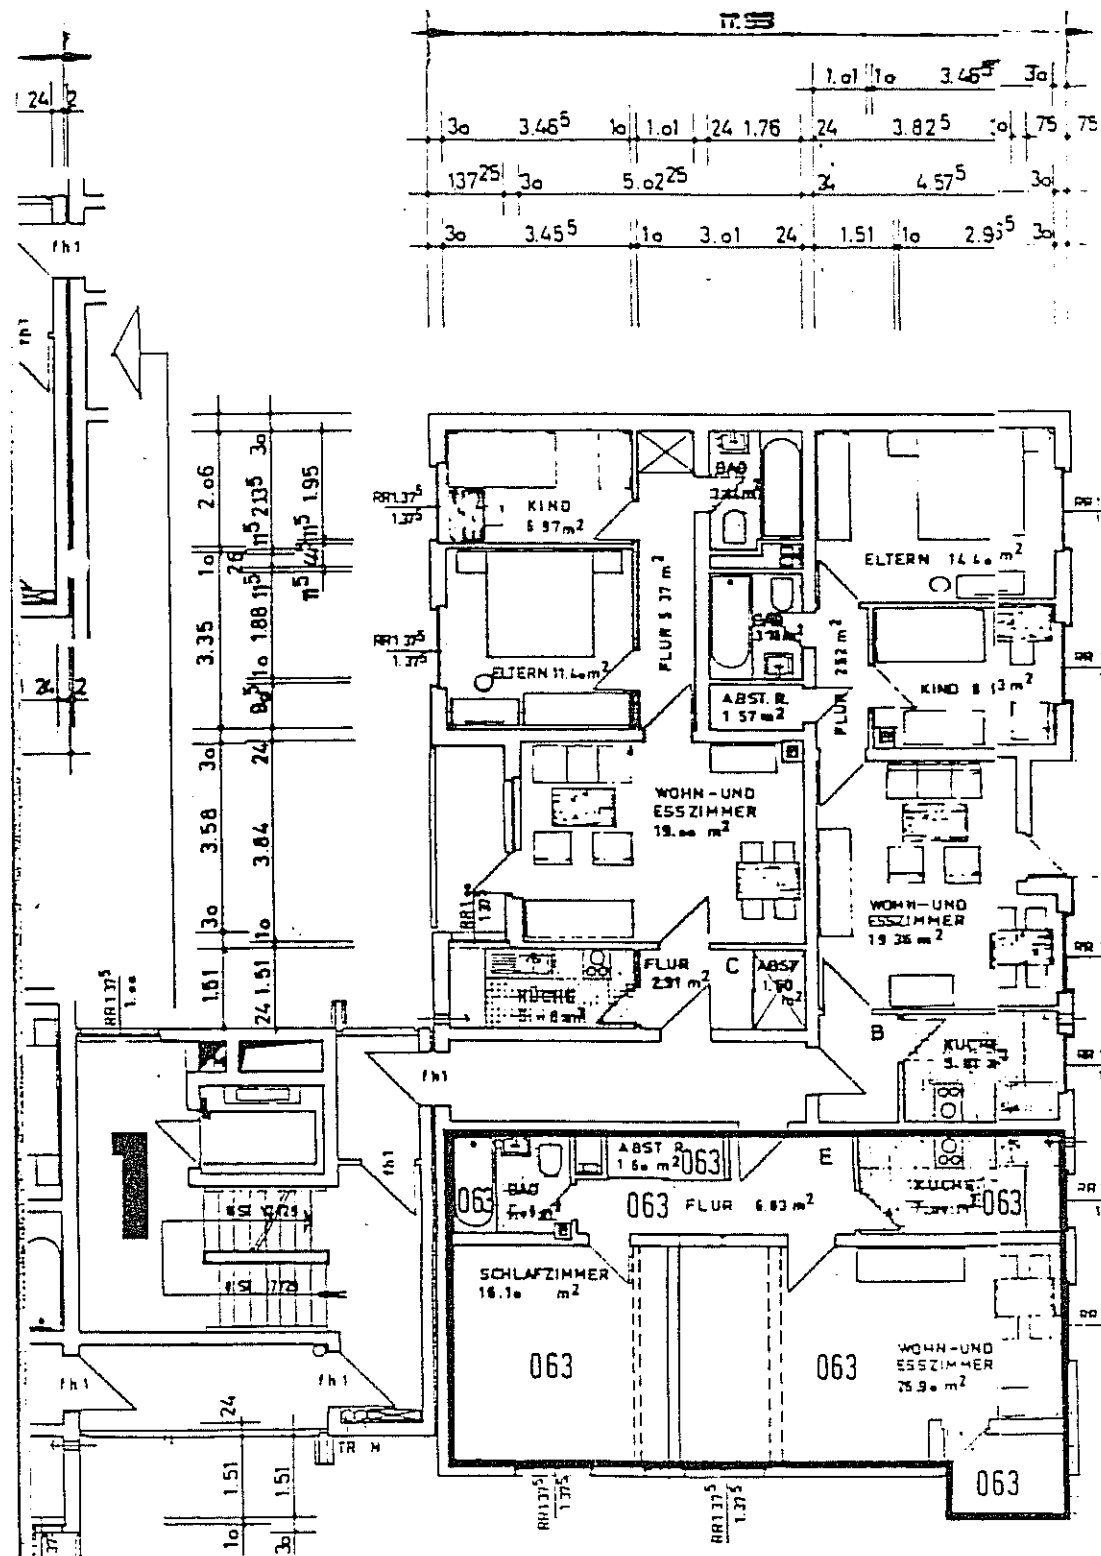


Wohnung 063

Aufmaßblatt



Wohn-Esszimmer	26,90 qm
Schlafzimmer	16,10 qm
Bad	4,05 qm
Flur	6,83 qm
Abstr.	1,60 qm
Küche	7,30 qm
Loggia ½	1,76 qm

Gesamtwohnfläche 64,54 qm

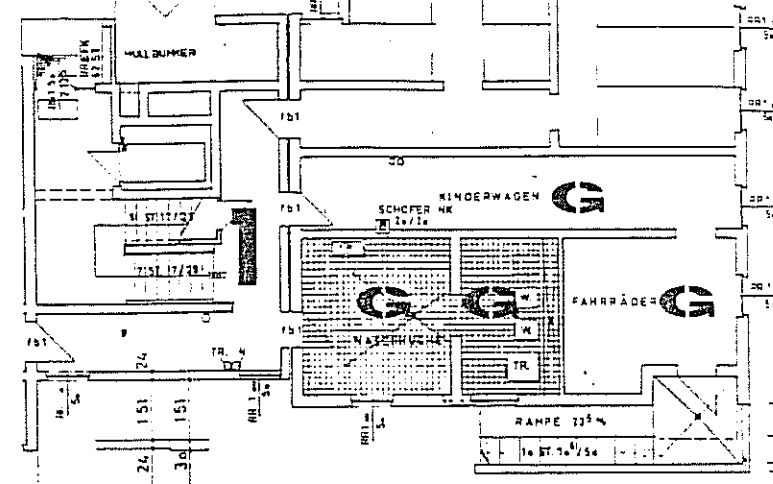

GEMEINSCHAFTSRÄUME KG.


GEMEINSCHAFTSRÄUME 11.06.

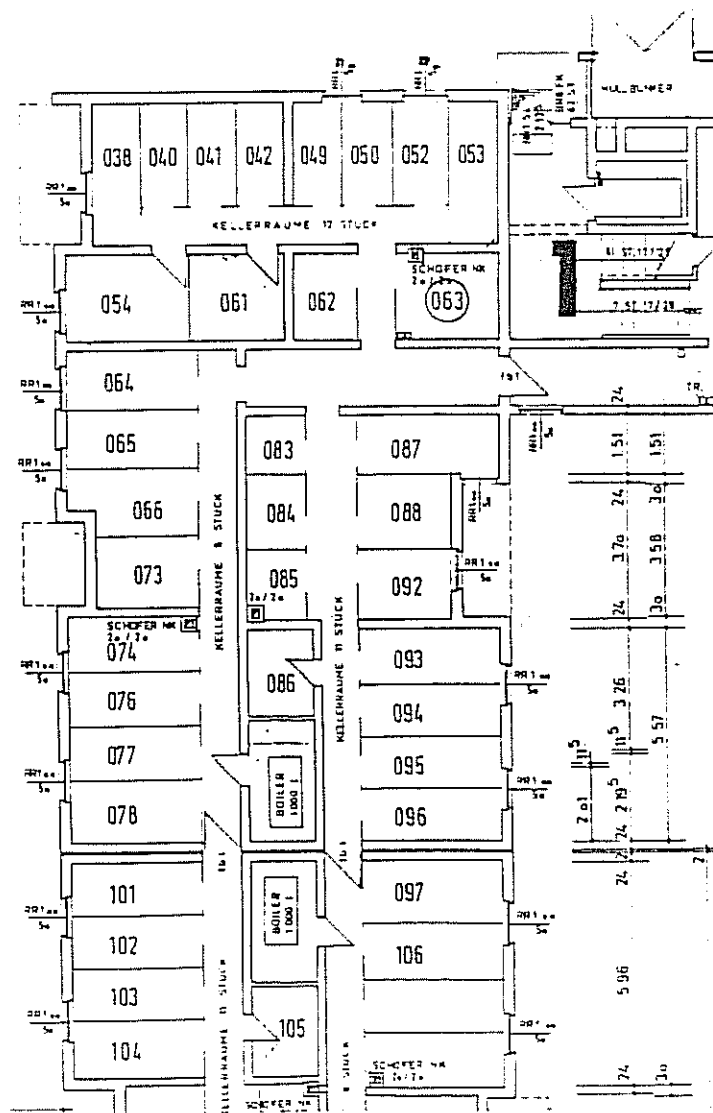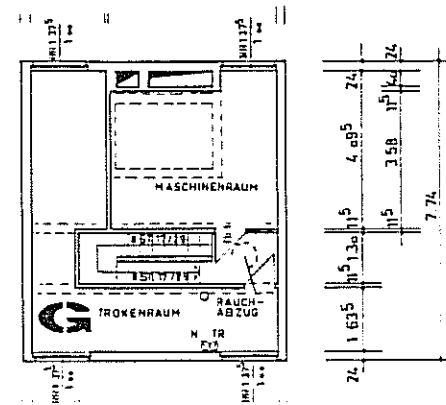

Zusammenstellung:
Wohnflächen und Planblätter


Dipl.-Ing. Ernst Eberling
Freischaffender Architekt BDB
August-Schanz-Str. 13 a
60433 Frankfurt/Main

Frankfurt/Main, November 1996

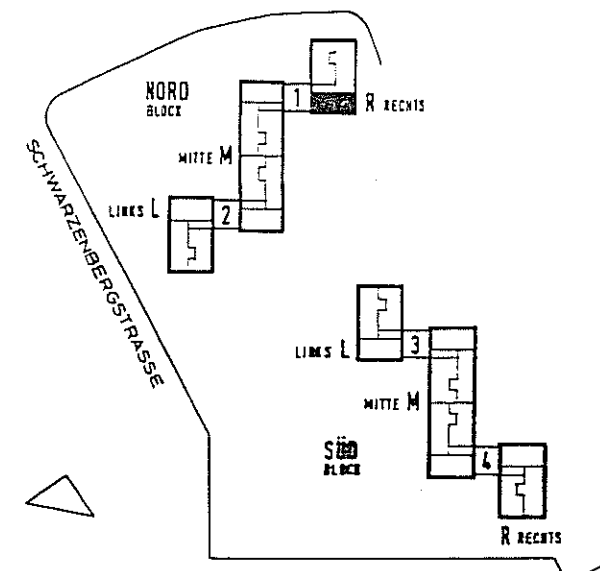

WOHNBEBAUUNG
HANAU SCHWARZENBERGSTRASSE

BLOCK	NORD
BEREICH	R RECHTS
TREPPENHAUS	1
WOHNUNGSTYP	E
GESCHOSS	5. OG.
WOHNUNG	NR 063



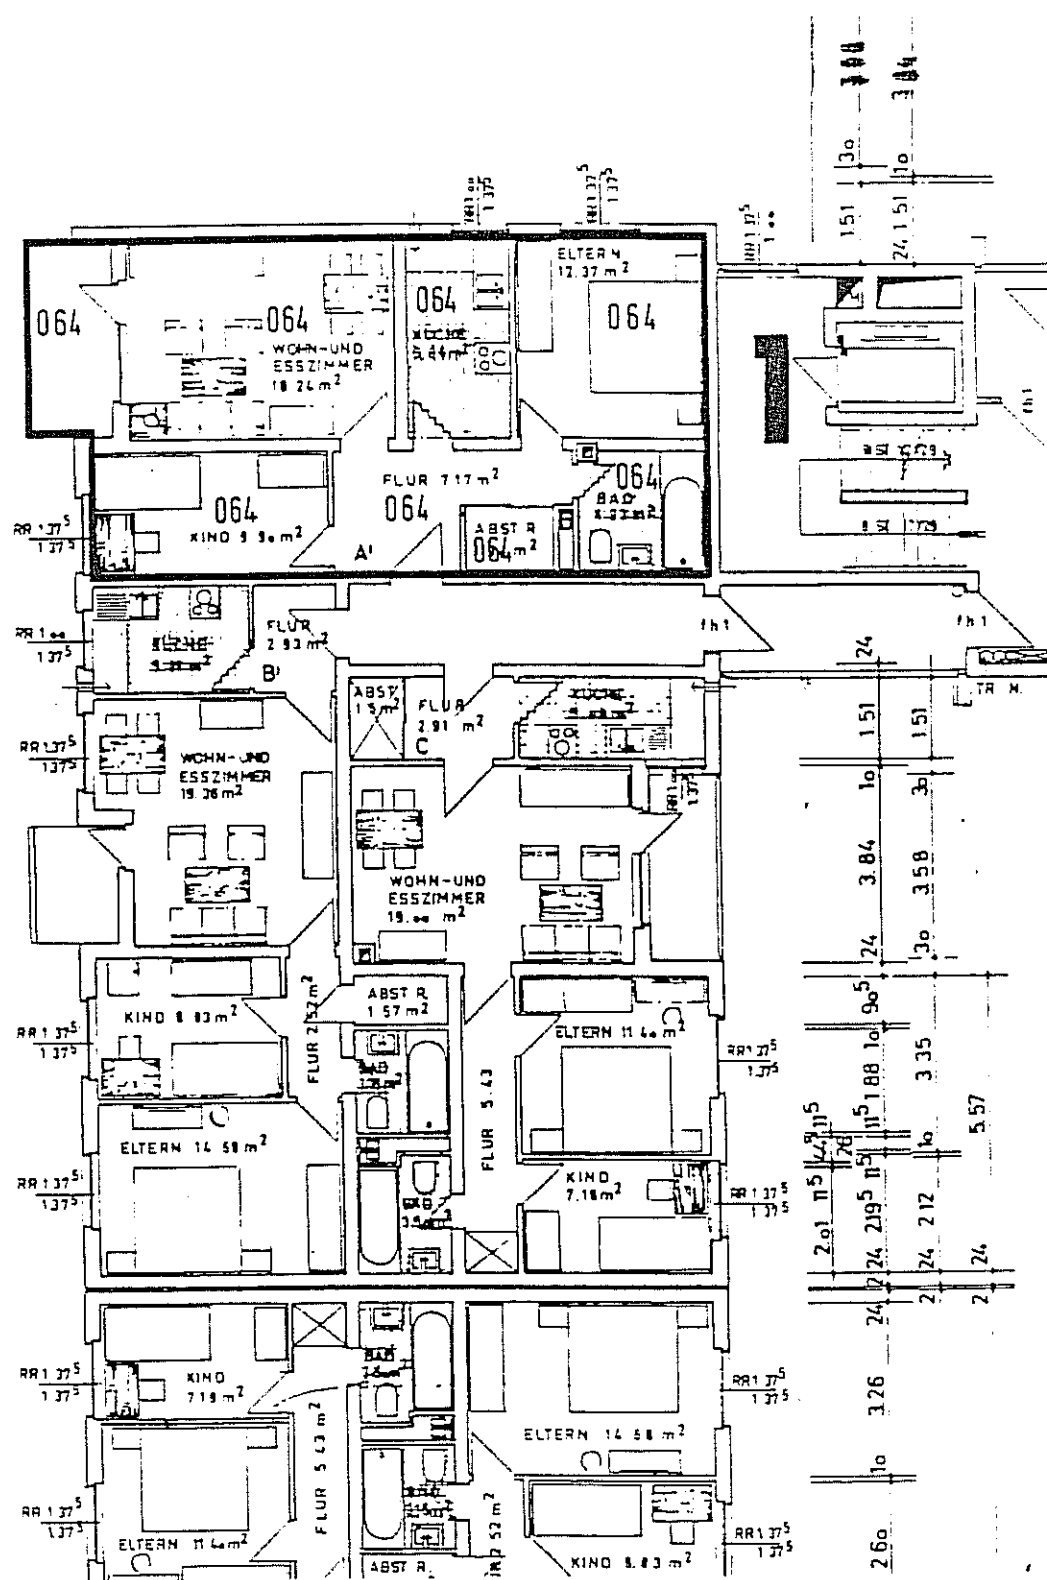


Wohnung 064

Aufmaßblatt 318

Wohn-Esszimmer	18,24 qm
Eltern	12,37 qm
Kind	9,90 qm
Bad	4,92 qm
Flur	7,17 qm
Abstr.	1,90 qm
Küche	6,94 qm
Loggia ½	2,88 qm


Gesamtwohnfläche 64,32 qm

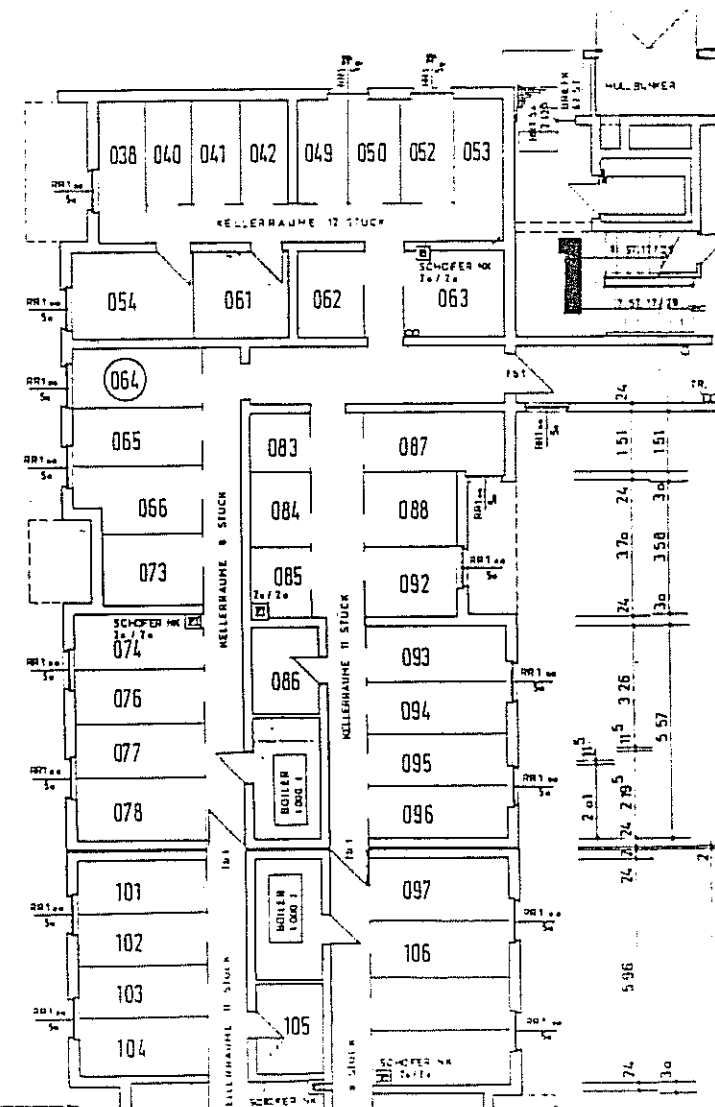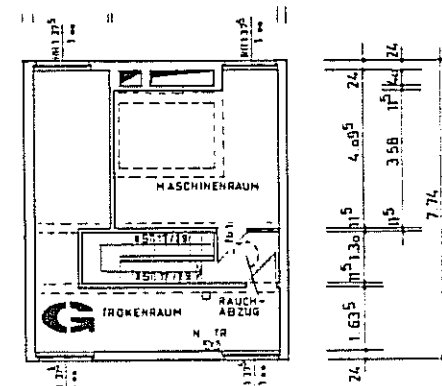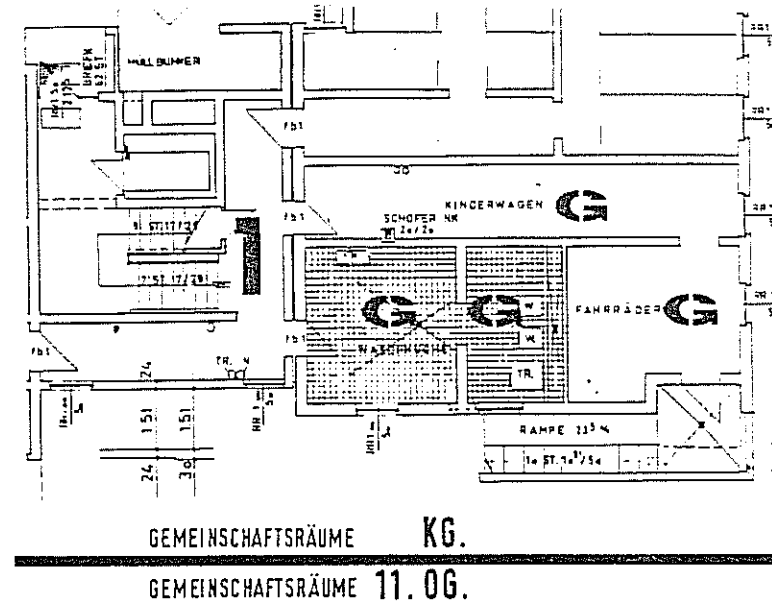

Zusammenstellung:
Wohnflächen und Planblätter


Dipl.-Ing. Ernst Eberling
Freischaffender Architekt BDB
August-Schanz-Str. 13 a
60433 Frankfurt/Main

Frankfurt/Main, November 1996

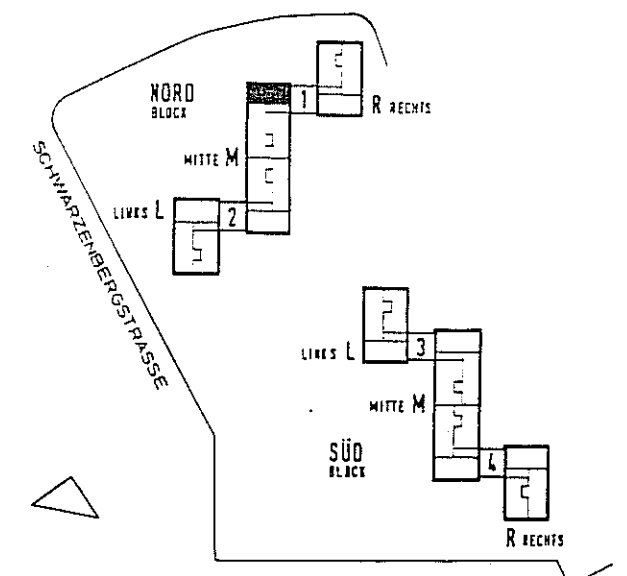

WOHNBEBAUUNG
HANAU SCHWARZENBERGSTRASSE

BLOCK	NORD
BEREICH	M MITTE
TREPPENHAUS	1
WOHNUNGSTYP	A1
GESCHOSS	5. OG
WOHNUNG	NR 064



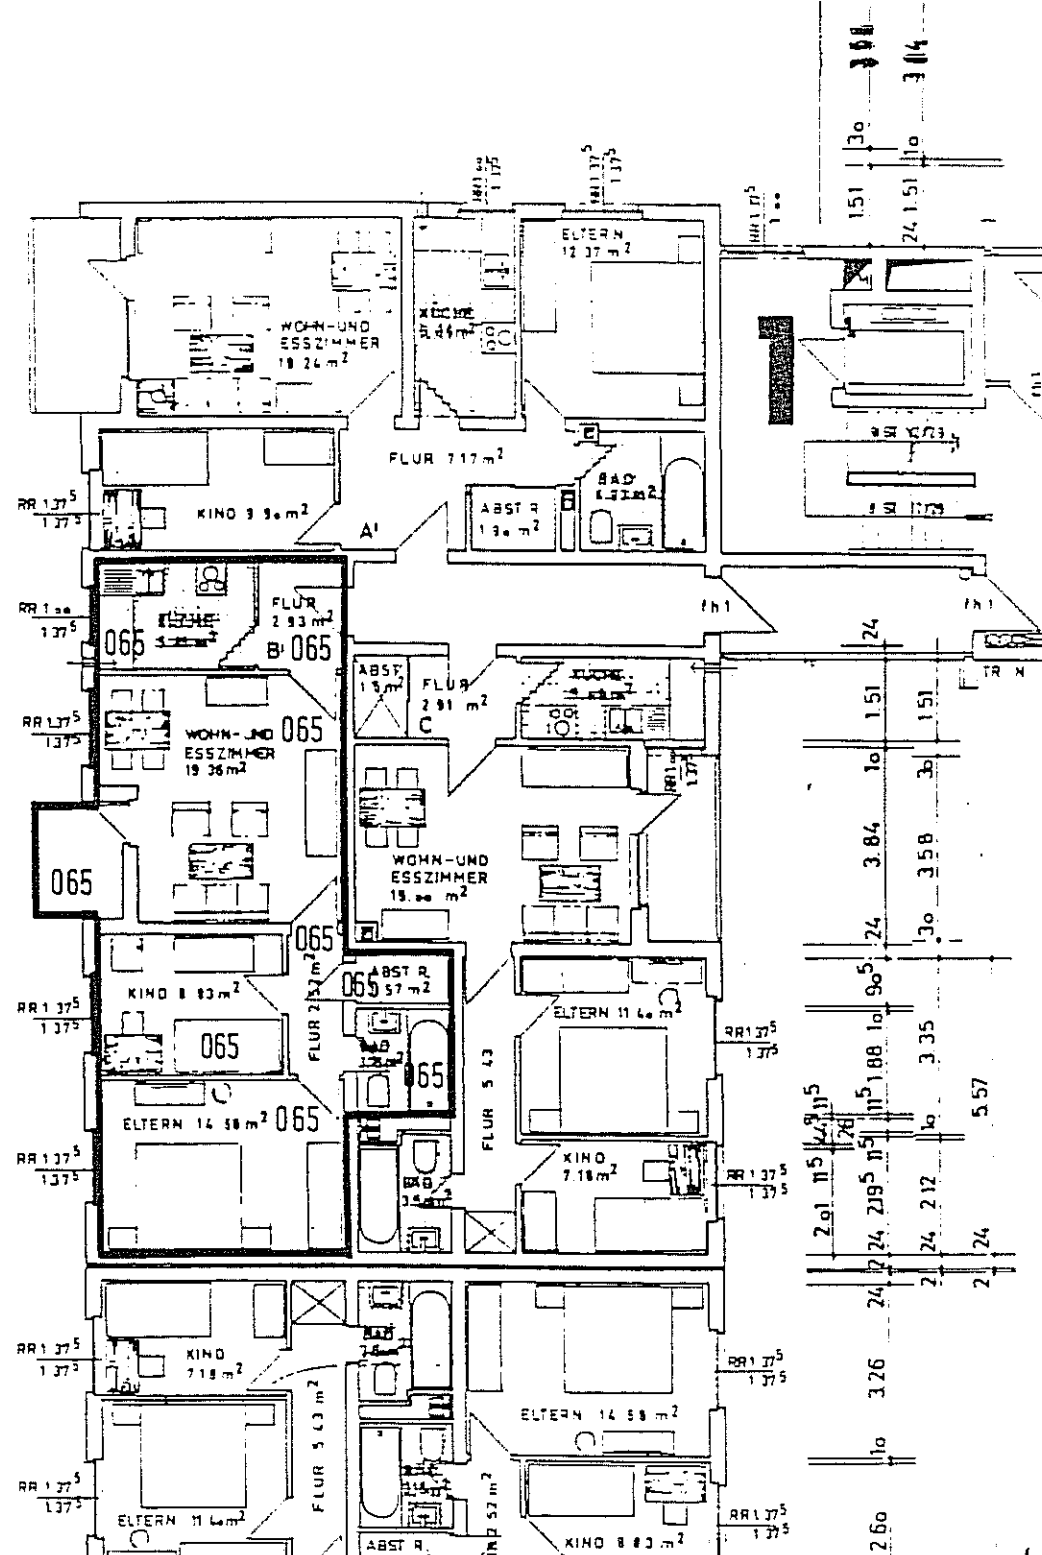


Wohnung 065

Aufmaßblatt 323

Wohn-Esszimmer	19,36 qm
Eltern	14,68 qm
Kind	8,83 qm
Bad	3,31 qm
Abstr.	1,57 qm
Flur	2,52 qm
Küche	5,92 qm
Flur	2,93 qm
Loggia ½	1,80 qm


Gesamtwohnfläche 60,92 qm

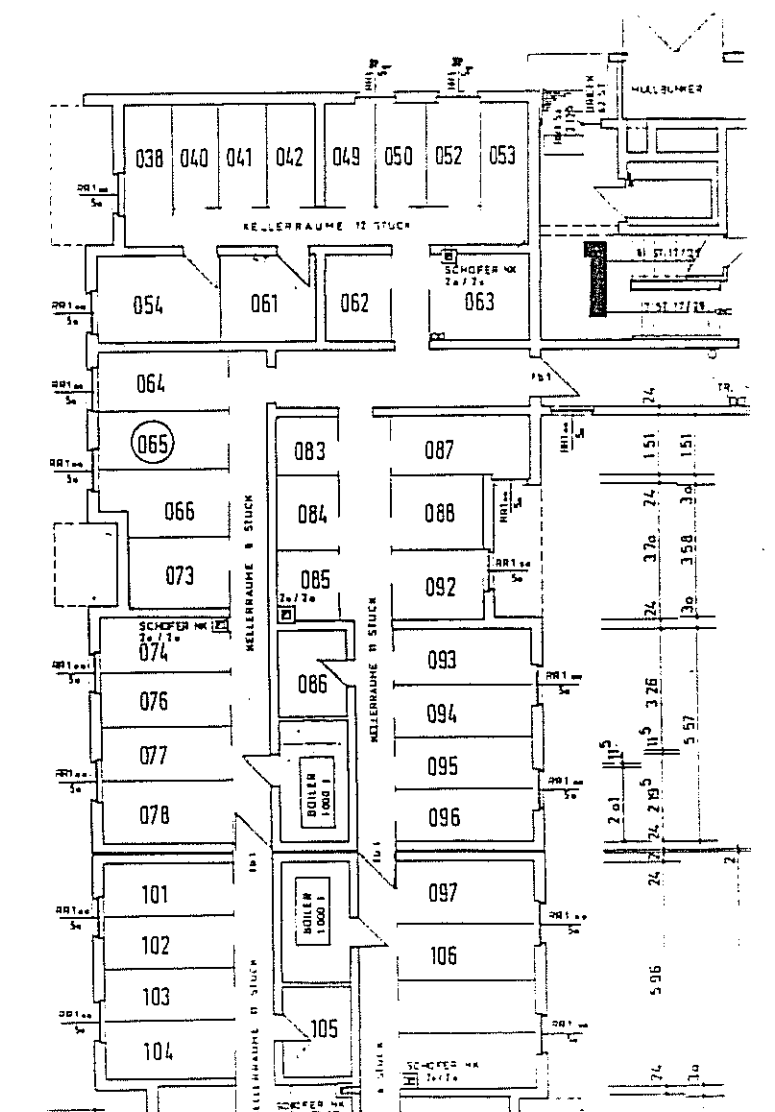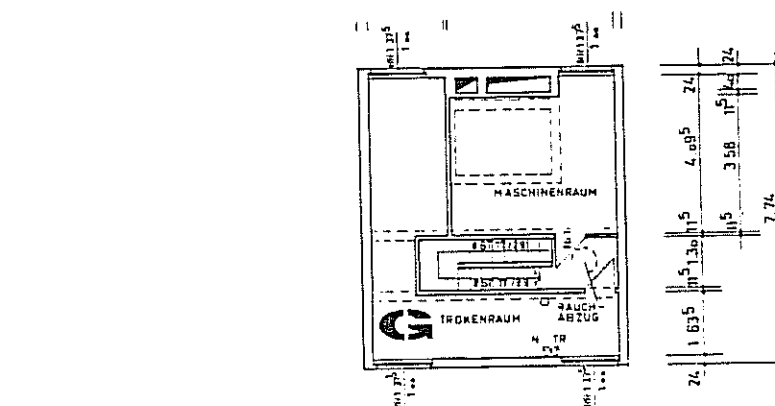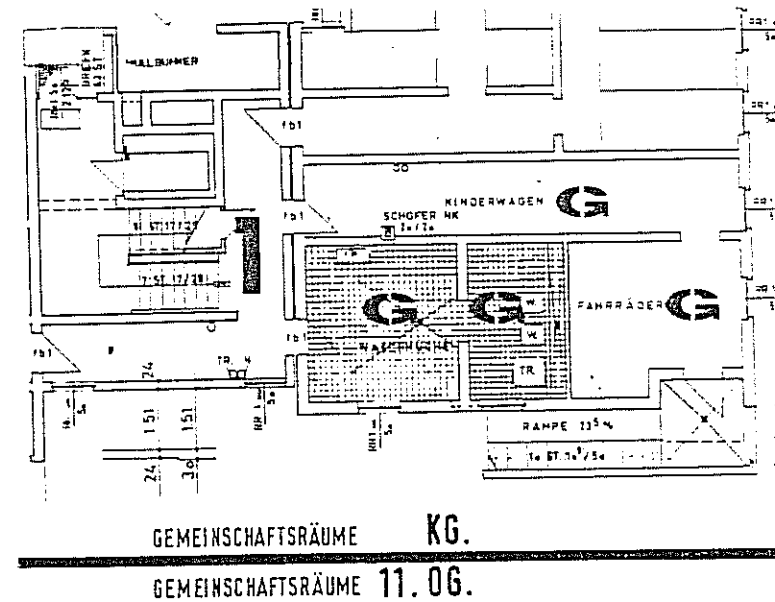

Zusammenstellung: Wohnflächen und Planblätter





Dipl.-Ing. Ernst Eberling
Freischaffender Architekt BDB
August-Schanz-Str. 13 a
60433 Frankfurt/Main

Frankfurt/Main, November 1996

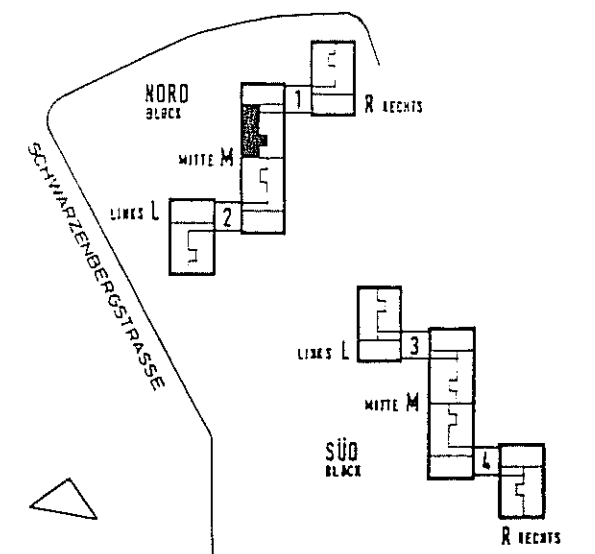

WOHNBEBAUUNG HANAU SCHWARZENBERGSTRASSE

BLOCK	NORD
BEREICH	M MITTE
TREPPENHAUS	1
WOHNUNGSTYP	B¹
GESCHOSS	5. OG.
WOHNUNG	NR 065

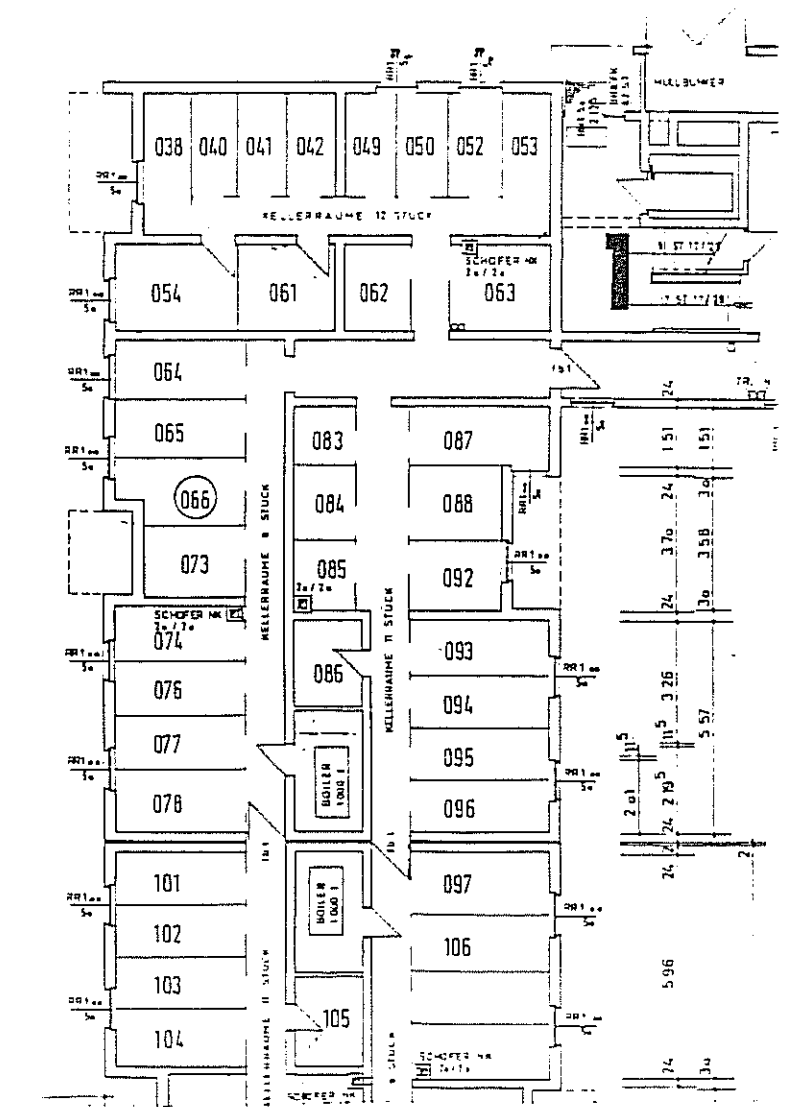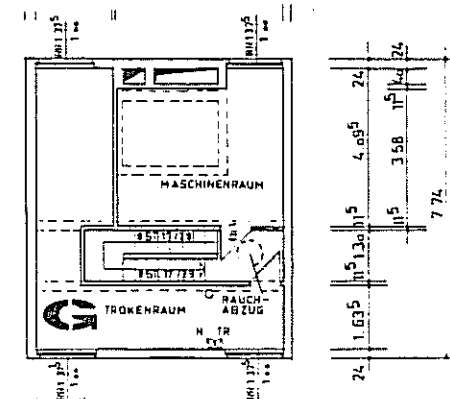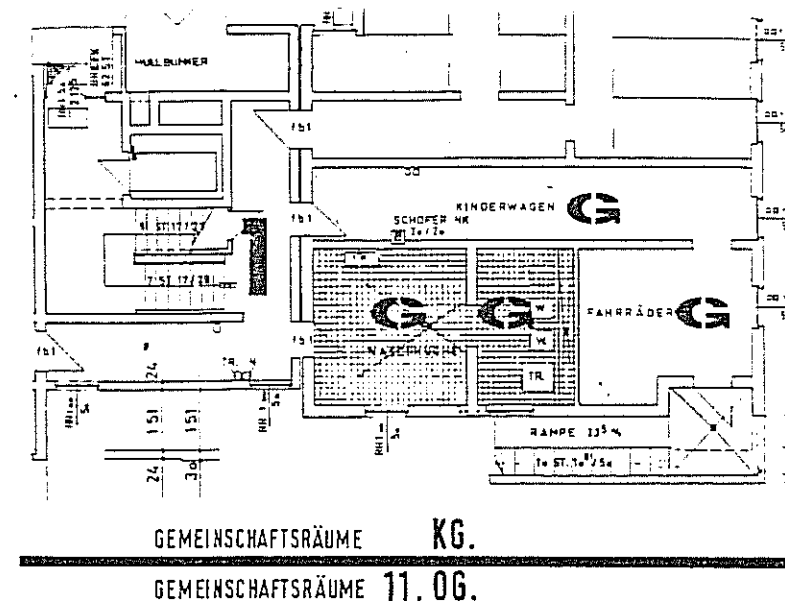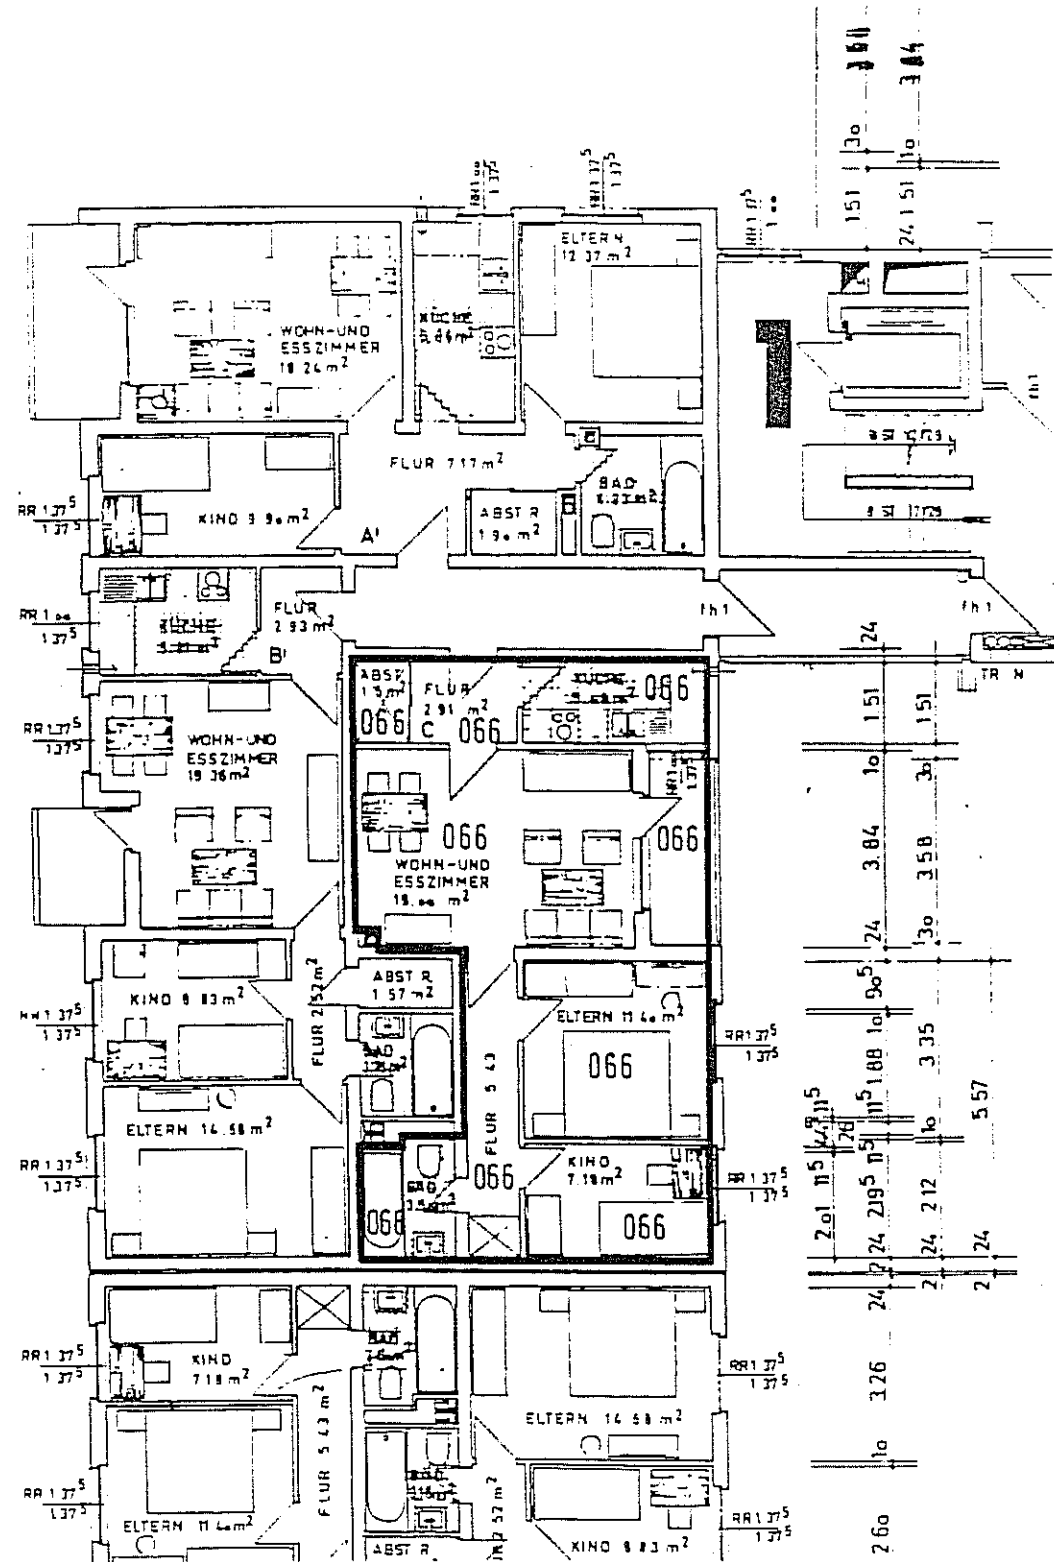

Zusammenstellung: Wohnflächen und Planblätter

Dipl.-Ing. Ernst Eberling
Freischaffender Architekt BDB
August-Schanz-Str. 13 a
60433 Frankfurt/Main


Frankfurt/Main, November 1996

Wohnung 066

Aufmaßblatt 328


Wohn-Esszimmer	19,00 qm
Eltern	11,40 qm
Kind	7,18 qm
Bad	3,70 qm
Flur	5,57 qm
Küche	5,22 qm
Flur	2,91 qm
Abstr.	1,50 qm
Loggia ½	2,51 qm

Gesamtwohnfläche 58,99 qm

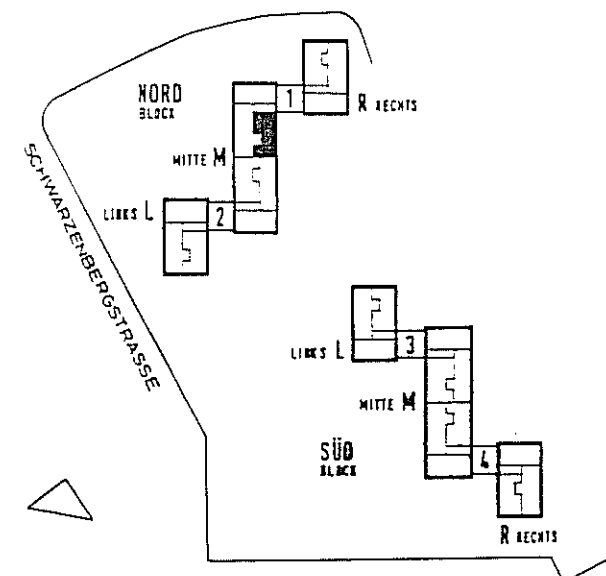

WOHNBEBAUUNG HANAU SCHWARZENBERGSTRASSE


BLOCK	NORD
BEREICH	M MITTE
TREPPENHAUS	1
WOHNUNGSTYP	C
GESCHOSS	5. OG.
WOHNUNG	NR 066

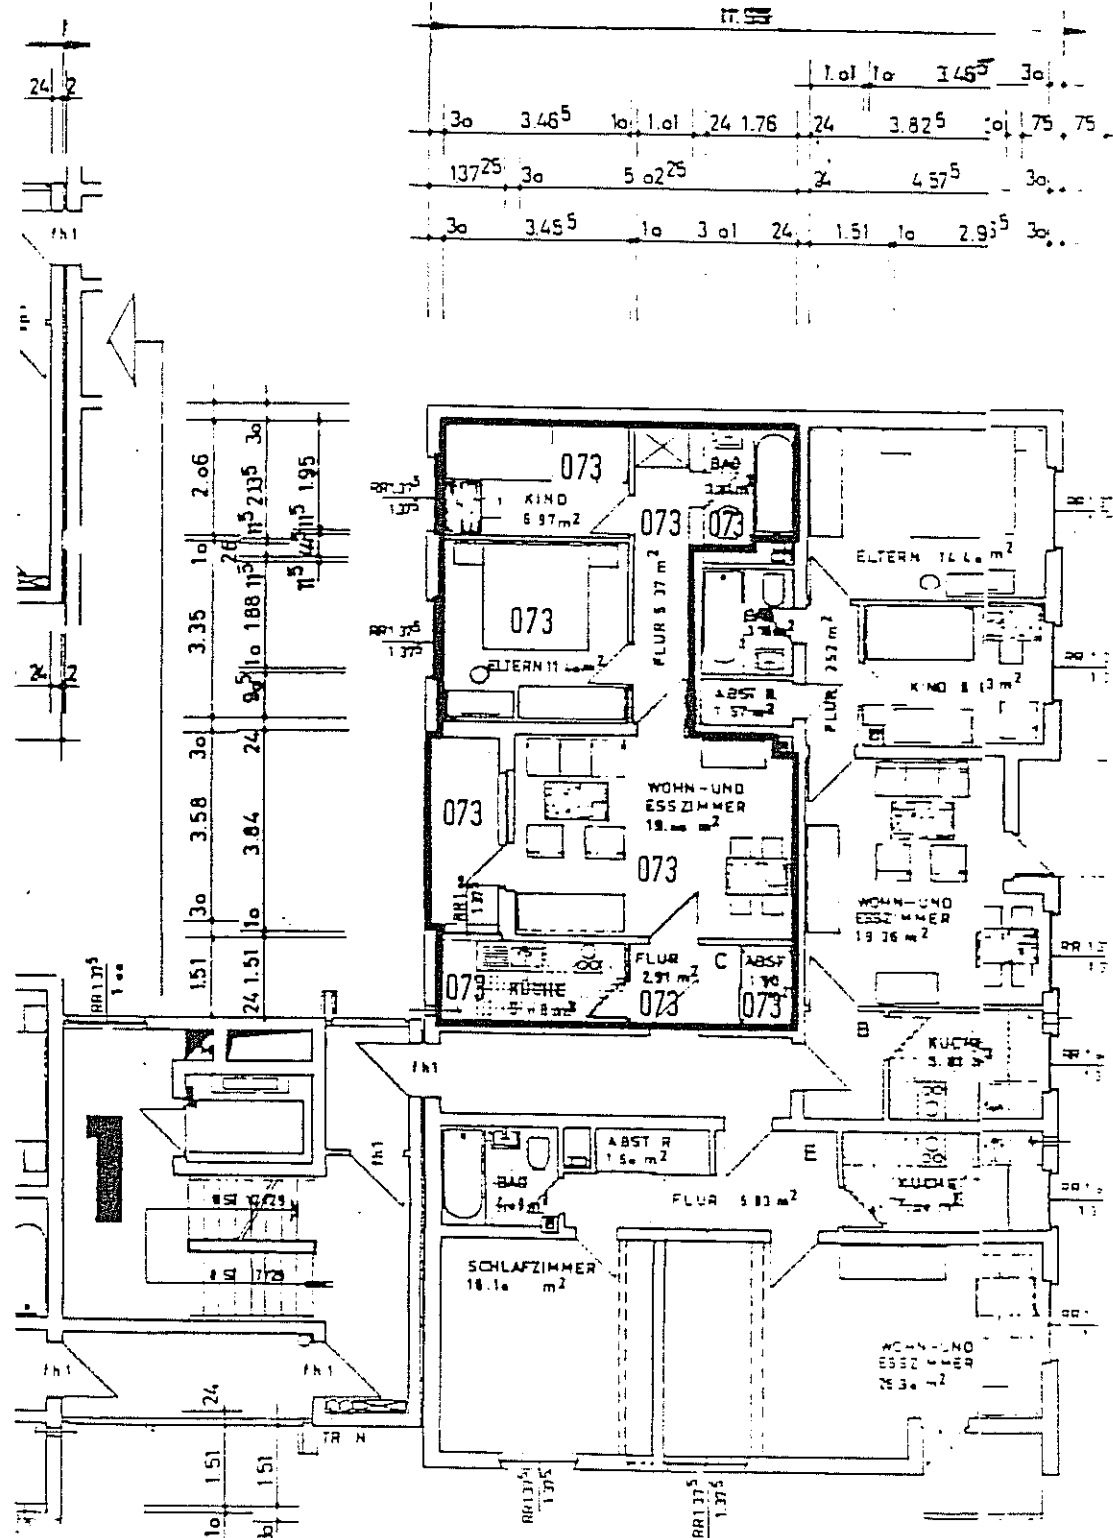



Wohnung 073

Aufmaßblatt 363

Wohn-Esszimmer	19,00 qm
Eltern	11,40 qm
Kind	6,97 qm
Flur	5,57 qm
Bad	3,78 qm
Küche	5,25 qm
Flur	2,91 qm
Abstr.	1,50 qm
Loggia ½	2,51 qm
Gesamtwohnfläche	58,86 qm

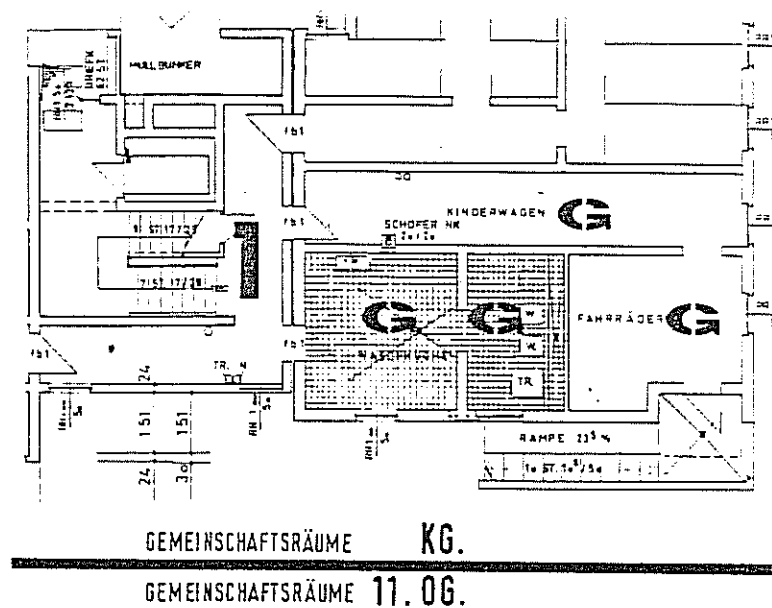


GEMEINSCHAFTSRÄUME KG.
GEMEINSCHAFTSRÄUME 11.06.

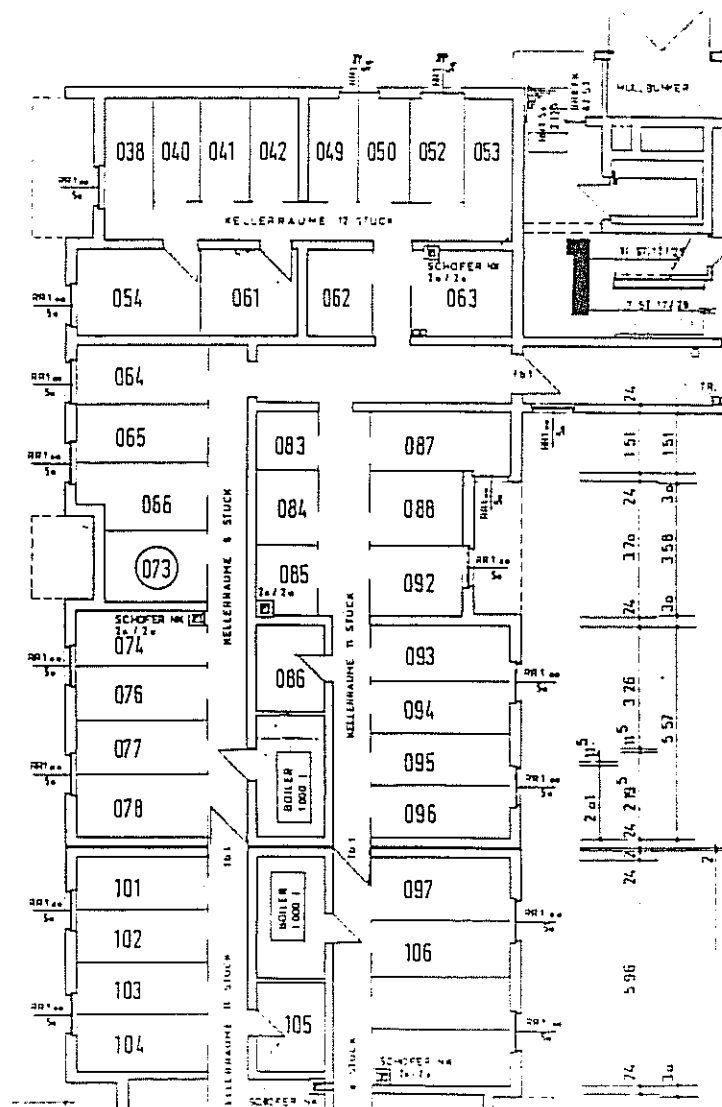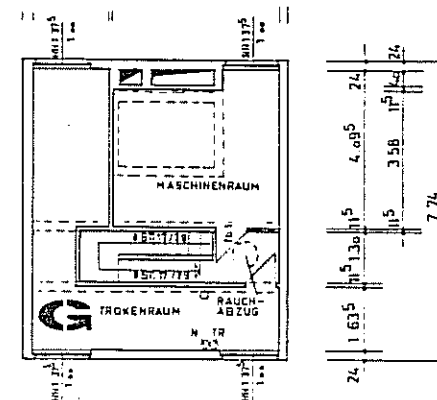

Zusammenstellung: Wohnflächen und Planblätter


Dipl.-Ing. Ernst Eberling
Freischaffender Architekt BDB
August-Schanz-Str. 13 a
60433 Frankfurt/Main

Frankfurt/Main, November 1996



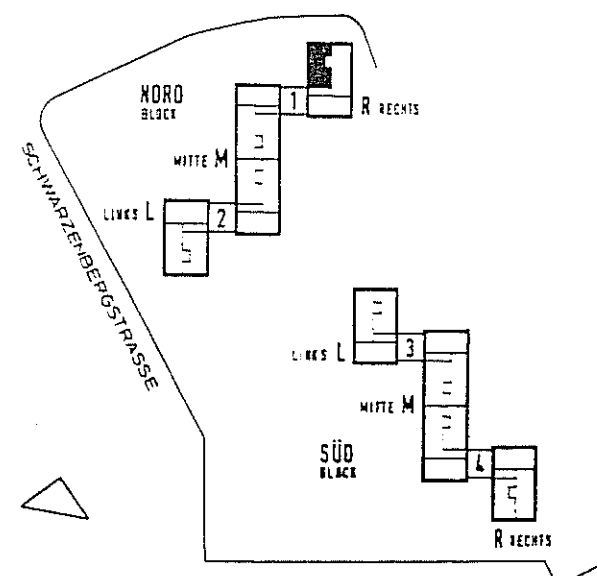


WOHNBEBAUUNG HANAU

BLOCK	NORD
BEREICH	R RECHTS
TREPPENHAUS	1
WOHNUNGSTYP	C
GESCHOSS	6. OG.
WOHNUNG	NR 073

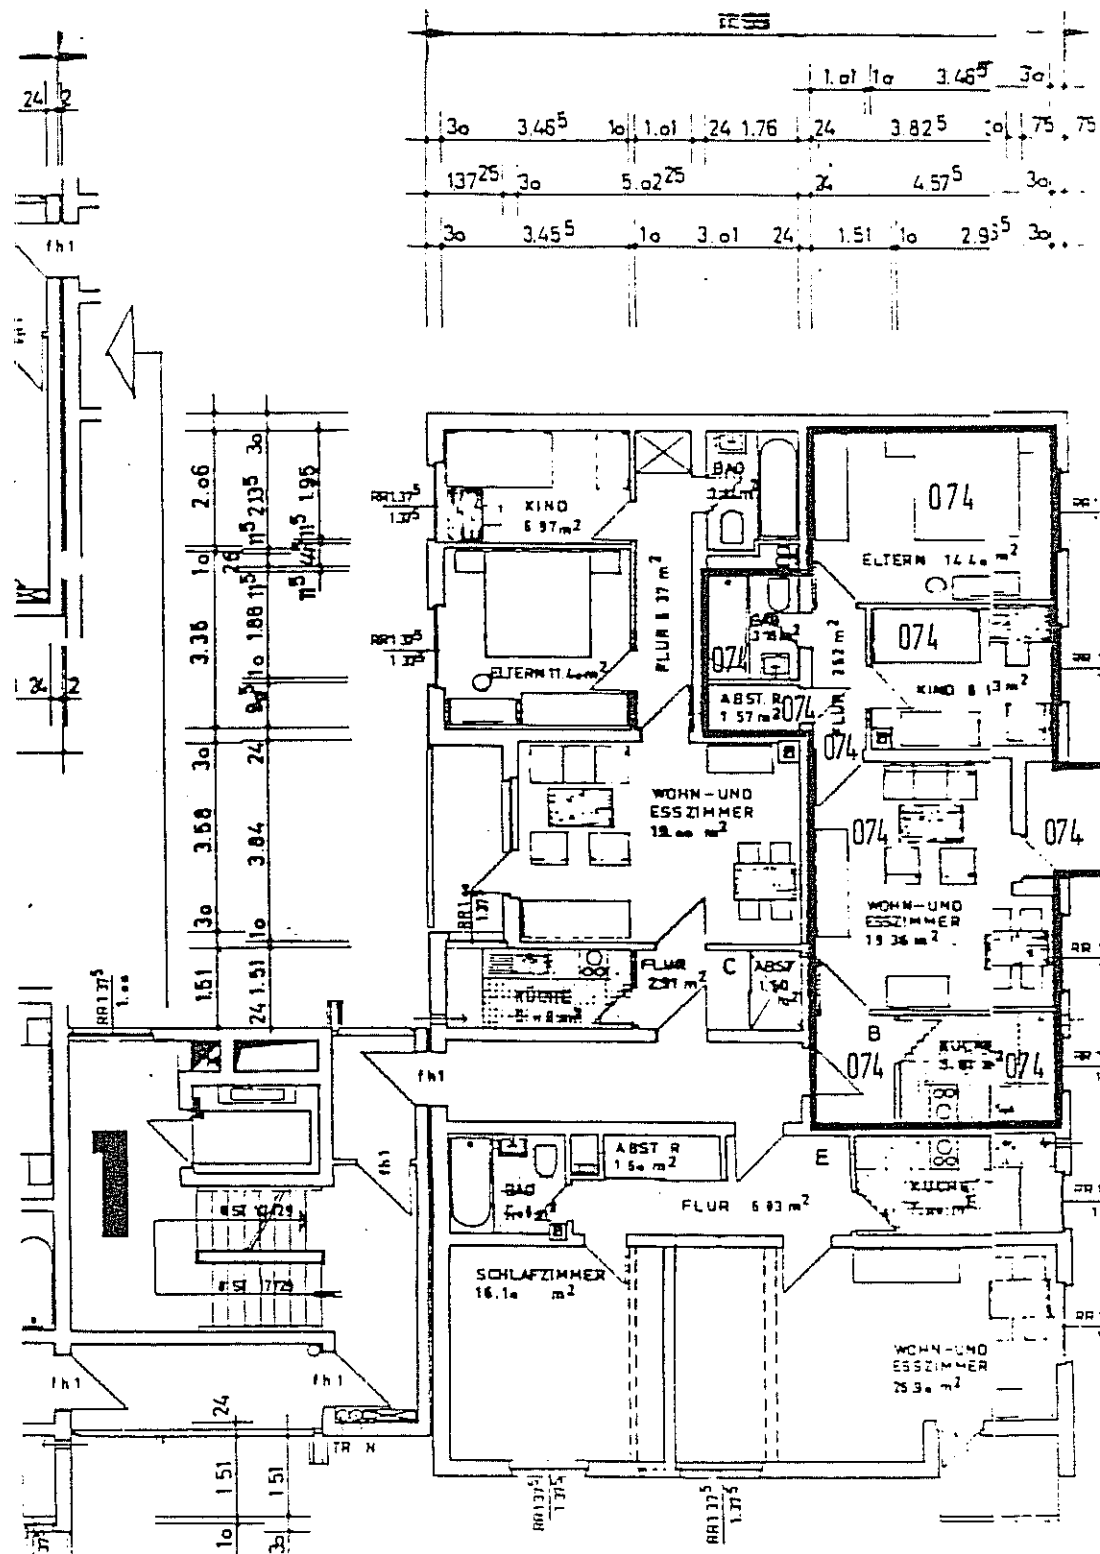


Wohnung 074	
Aufmaßblatt 368	
Wohn-Esszimmer	19,36 qm
Eltern	14,40 qm
Kind	8,84 qm
Flur	2,52 qm
Bad	3,31 qm
Abstr.	1,57 qm
Küche	5,92 qm
Flur	3,02 qm
Loggia ½	1,80 qm
Gesamtwohnfläche	60,74 qm

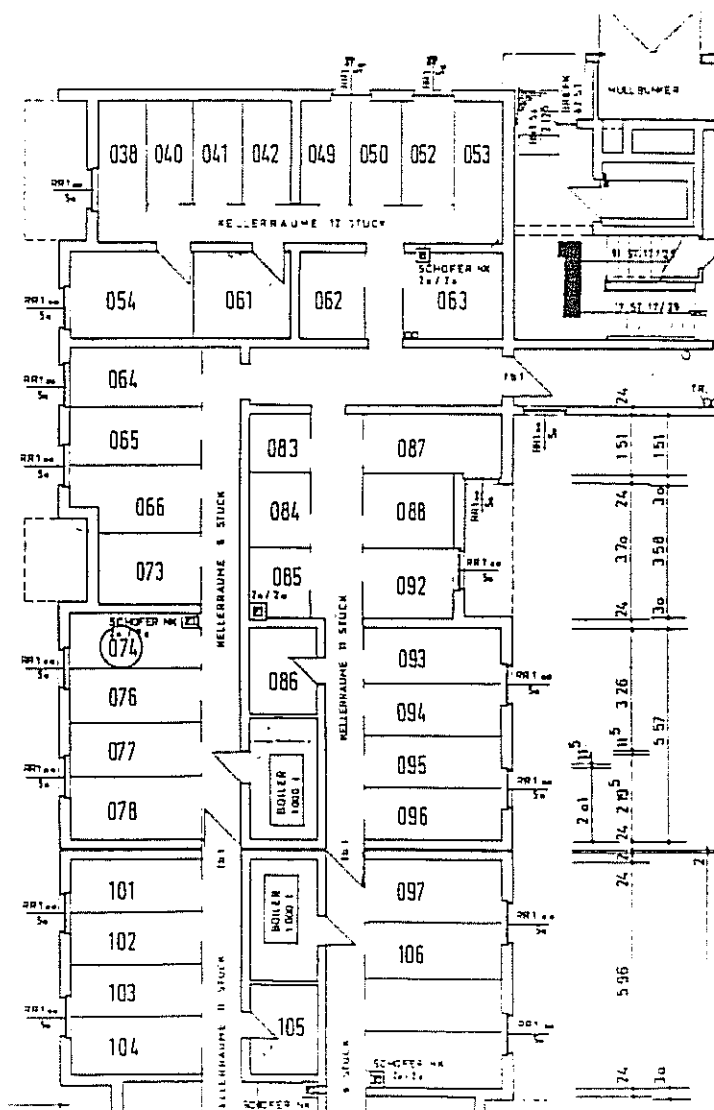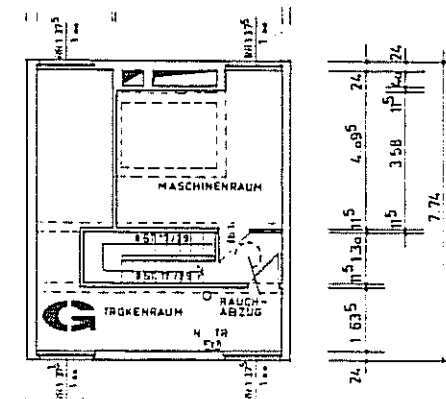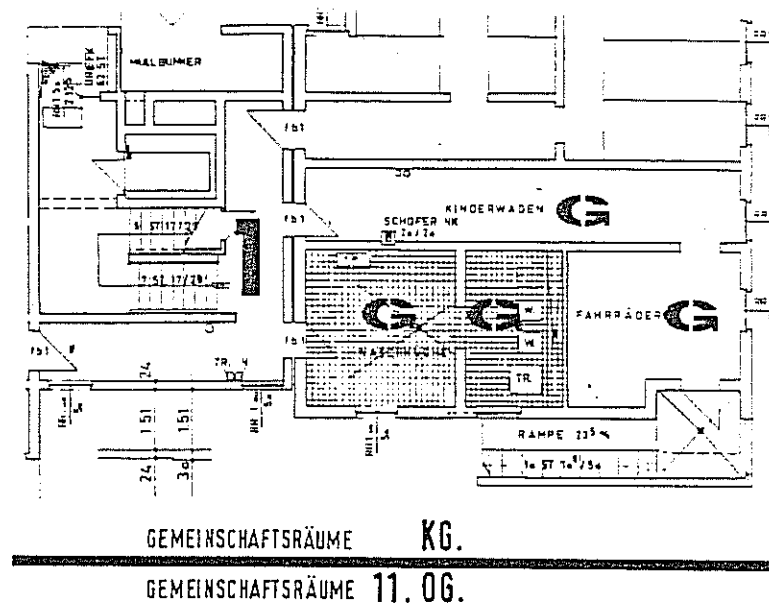

Zusammenstellung: Wohnflächen und Planblätter


Dipl.-Ing. Ernst Eberling
Freischaffender Architekt BDB
August-Schanz-Str. 13 a
60433 Frankfurt/Main

Frankfurt/Main, November 1996

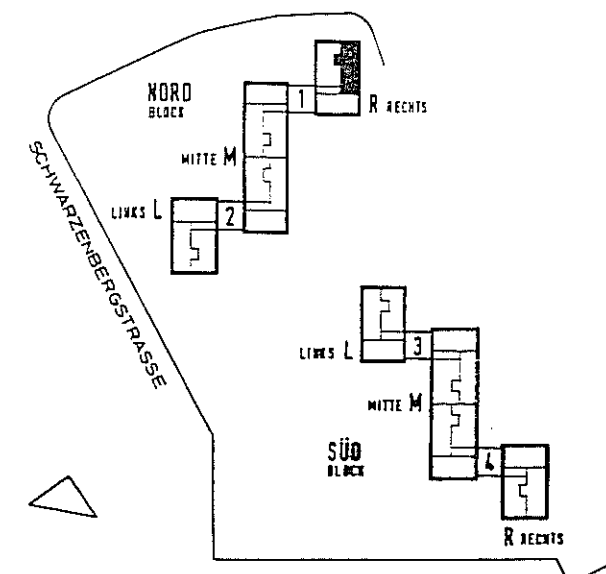

WOHNBAU HANAU
SCHWARZENBERGSTRASSE

BLOCK	NORD
BEREICH	R RECHTS
TREPPENHAUS	1
WOHNUNGSTYP	B
GESCHOSS	6. OG.
WOHNUNG	NR 074

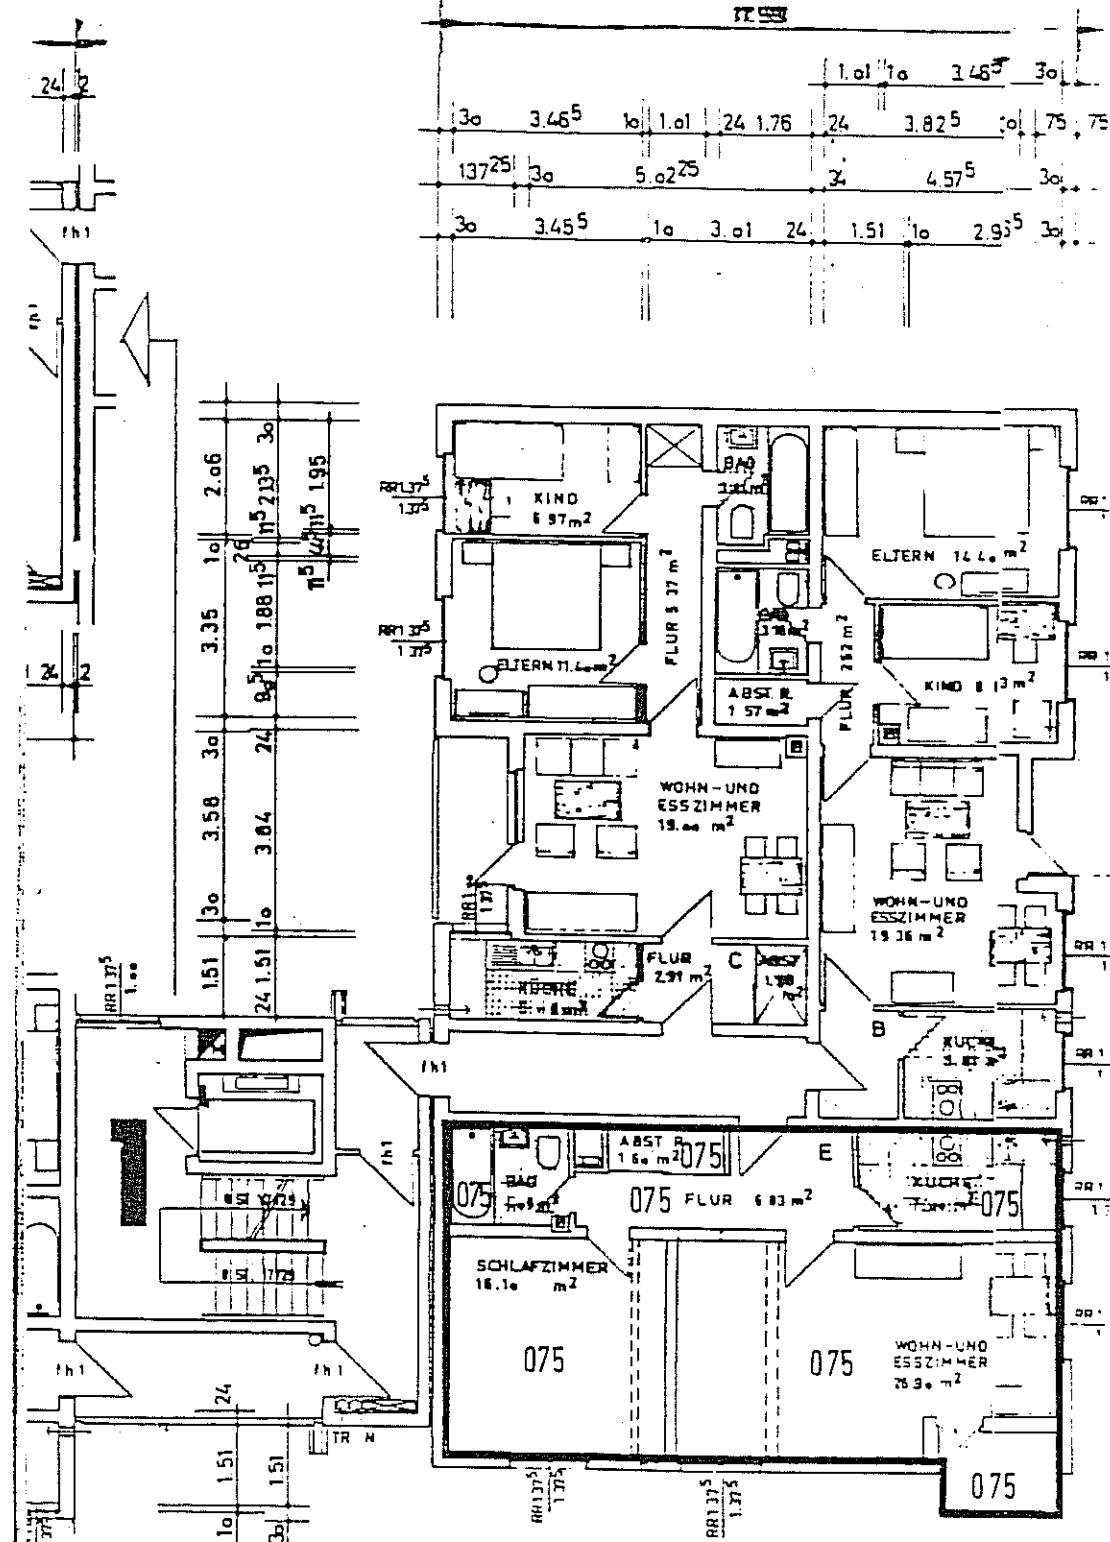


Wohnung 075

Aufmaßblatt 373



Wohn-Esszimmer	26,90 qm
Eltern	16,10 qm
Küche	7,30 qm
Flur	6,83 qm
Bad	4,05 qm
Abstr.	1,60 qm
Loggia ½	1,76 qm

Gesamtwohnfläche 64,54 qm

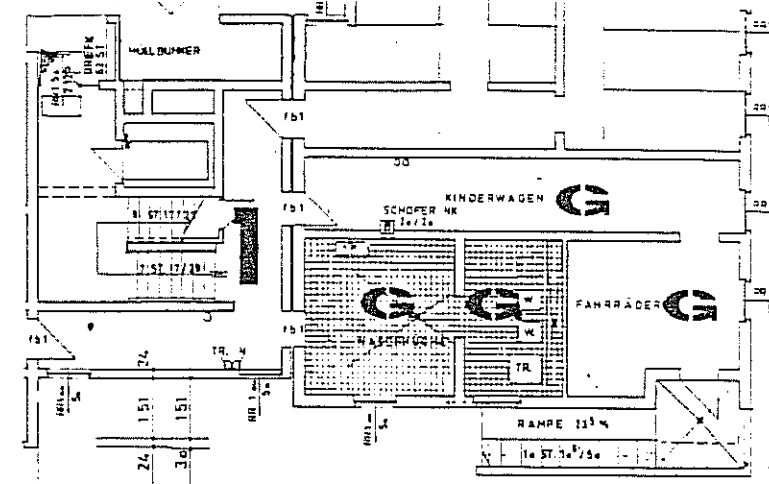

GEMEINSCHAFTSRÄUME KG.


GEMEINSCHAFTSRÄUME 11.06.

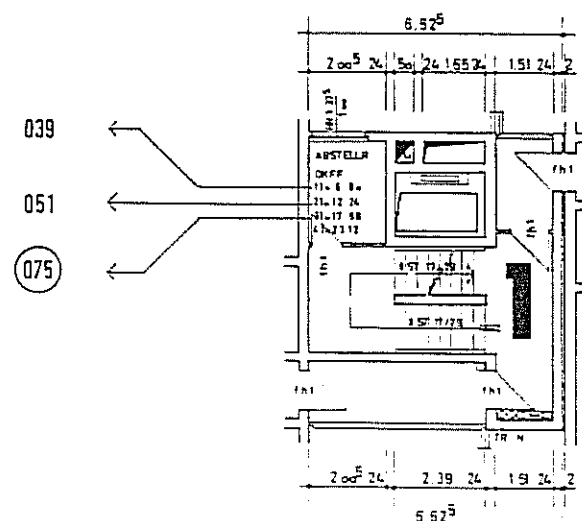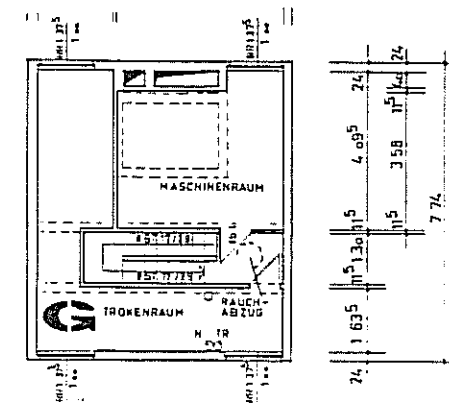

Zusammenstellung:
Wohnflächen und Planblätter


Dipl.-Ing. Ernst Eberling
Freischaffender Architekt BDB
August-Schanz-Str. 13 a
60433 Frankfurt/Main

Frankfurt/Main, November 1996

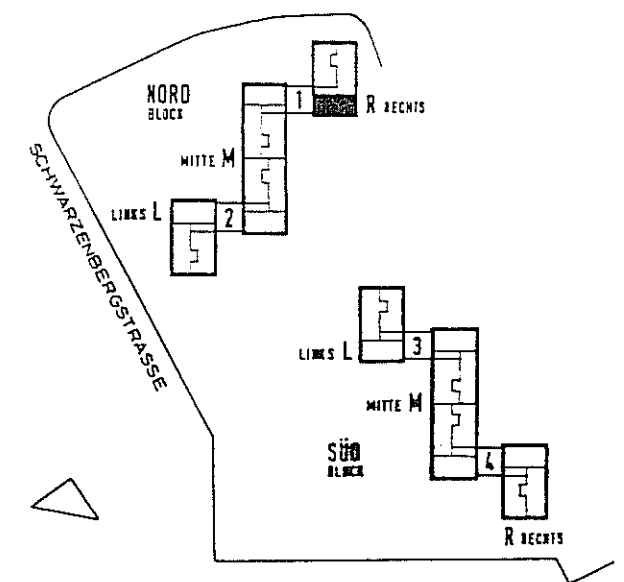




WOHNBEBAUUNG
HANAU SCHWARZENBERGSTRASSE

BLOCK	NORD
BEREICH	R RECHTS
TREPPENHAUS	1
WOHNUNGSTYP	E
GESCHOSS	6. OG.
WOHNUNG	NR 075

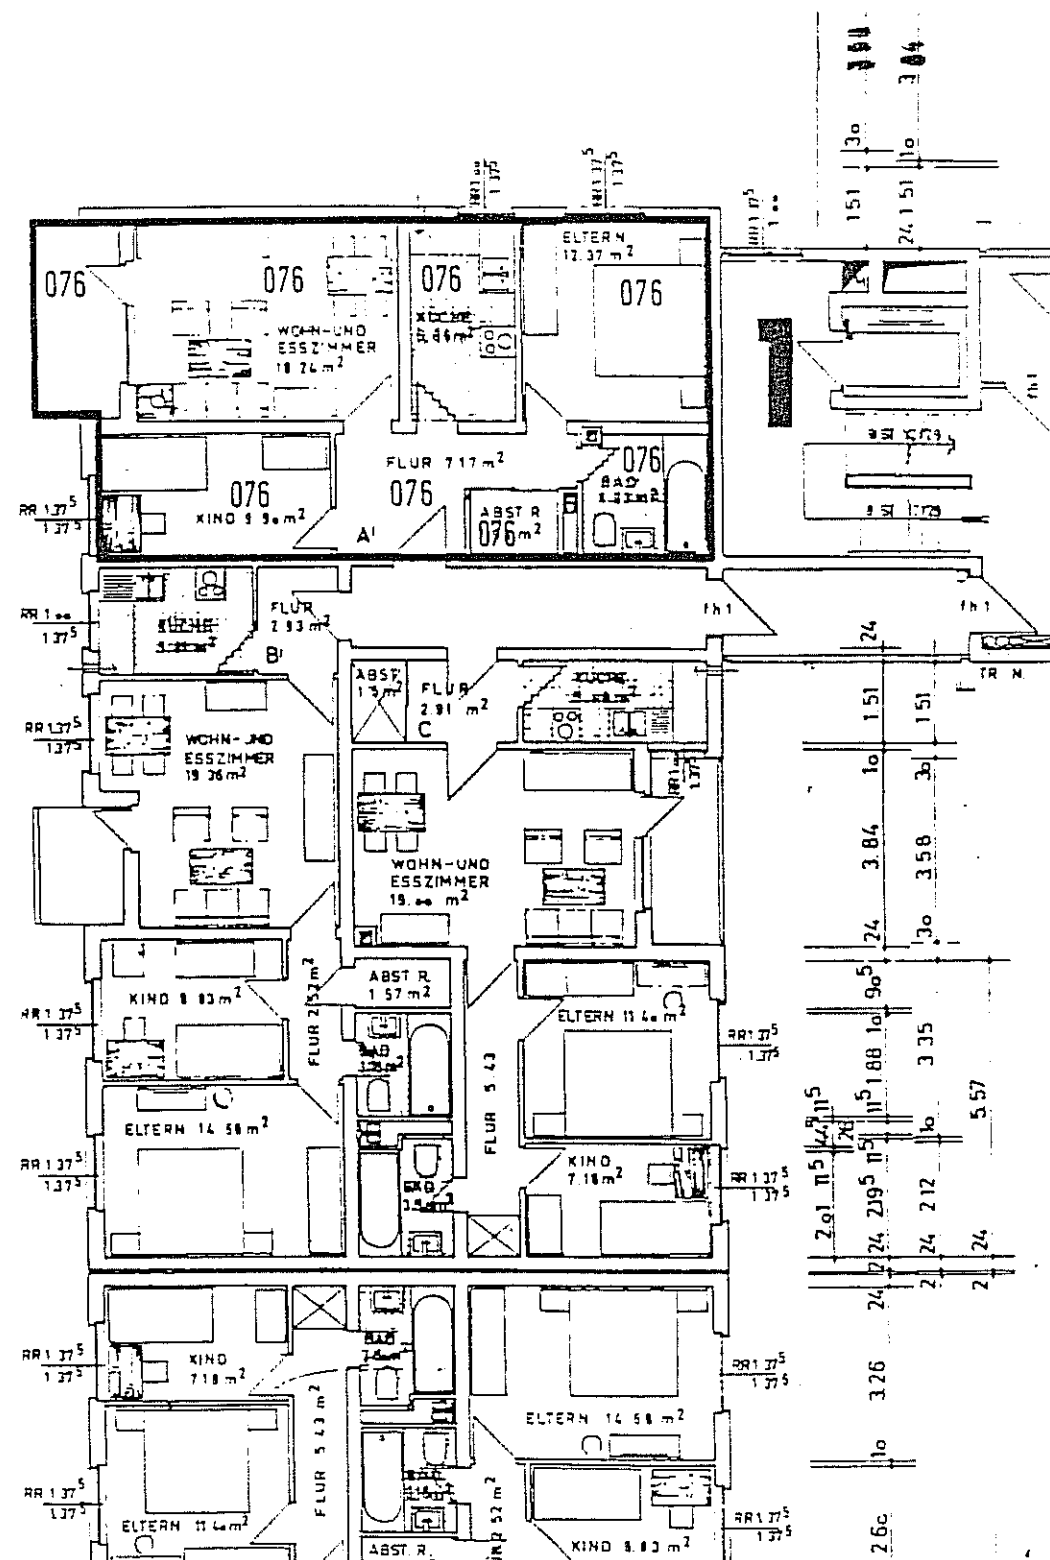

Wohnung 076
Aufmaßblatt 378


Wohn-Esszimmer	18,24 qm
Eltern	12,37 qm
Kind	9,90 qm
Bad	4,92 qm
Flur	7,17 qm
Abstr.	1,90 qm
Küche	6,94 qm
Loggia ½	2,88 qm
Gesamtwohnfläche	64,32 qm

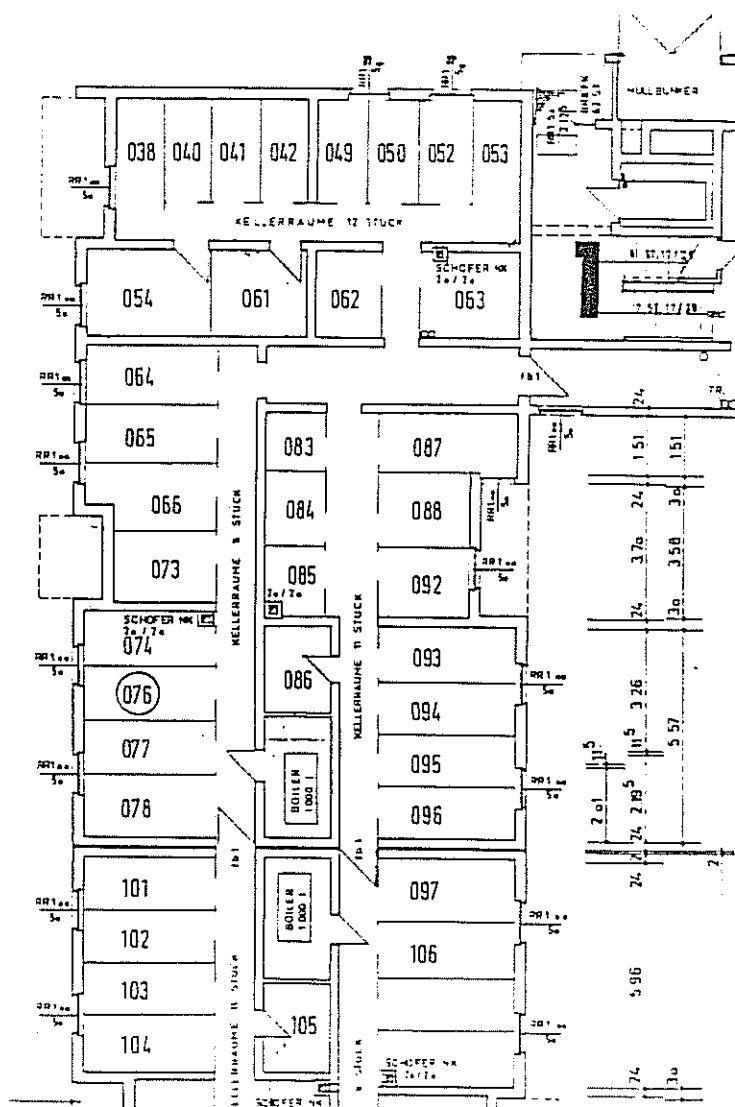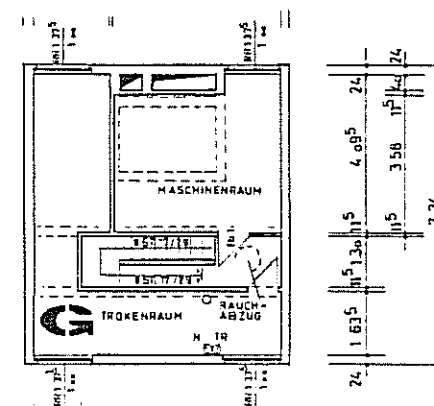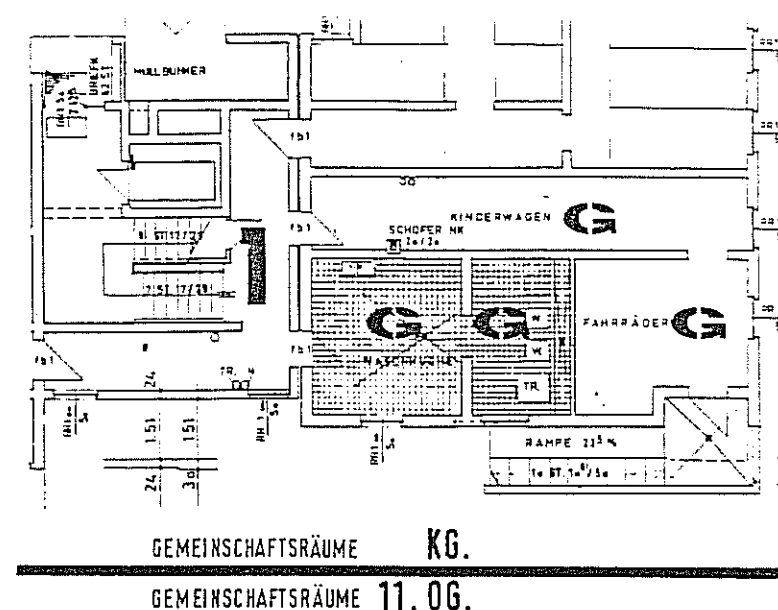

Zusammenstellung: Wohnflächen und Planblätter

Dipl.-Ing. Ernst Eberling
Freischaffender Architekt BDB
August-Schanz-Str. 13 a
60433 Frankfurt/Main


Frankfurt/Main, November 1996

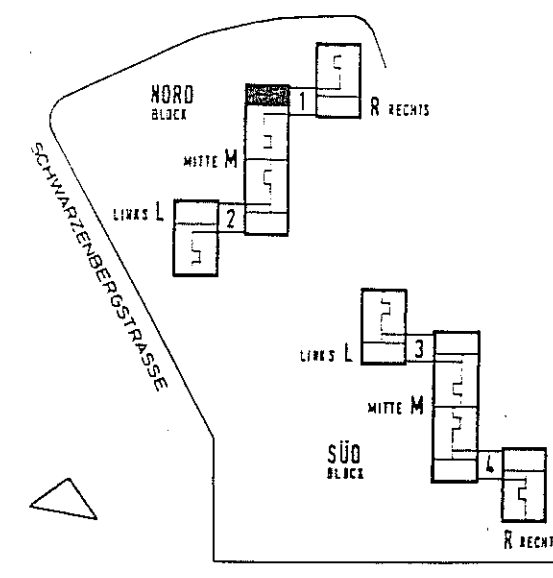

**WOHNBEBAUUNG
HANAU** SCHWARZENBERGSTRASSE

BLOCK	NORD
BEREICH	M MITTE
TREPPENHAUS	1
WOHNUNGSTYP	A'
GESCHOSS	6. OG.

WOHNUNG NR 076



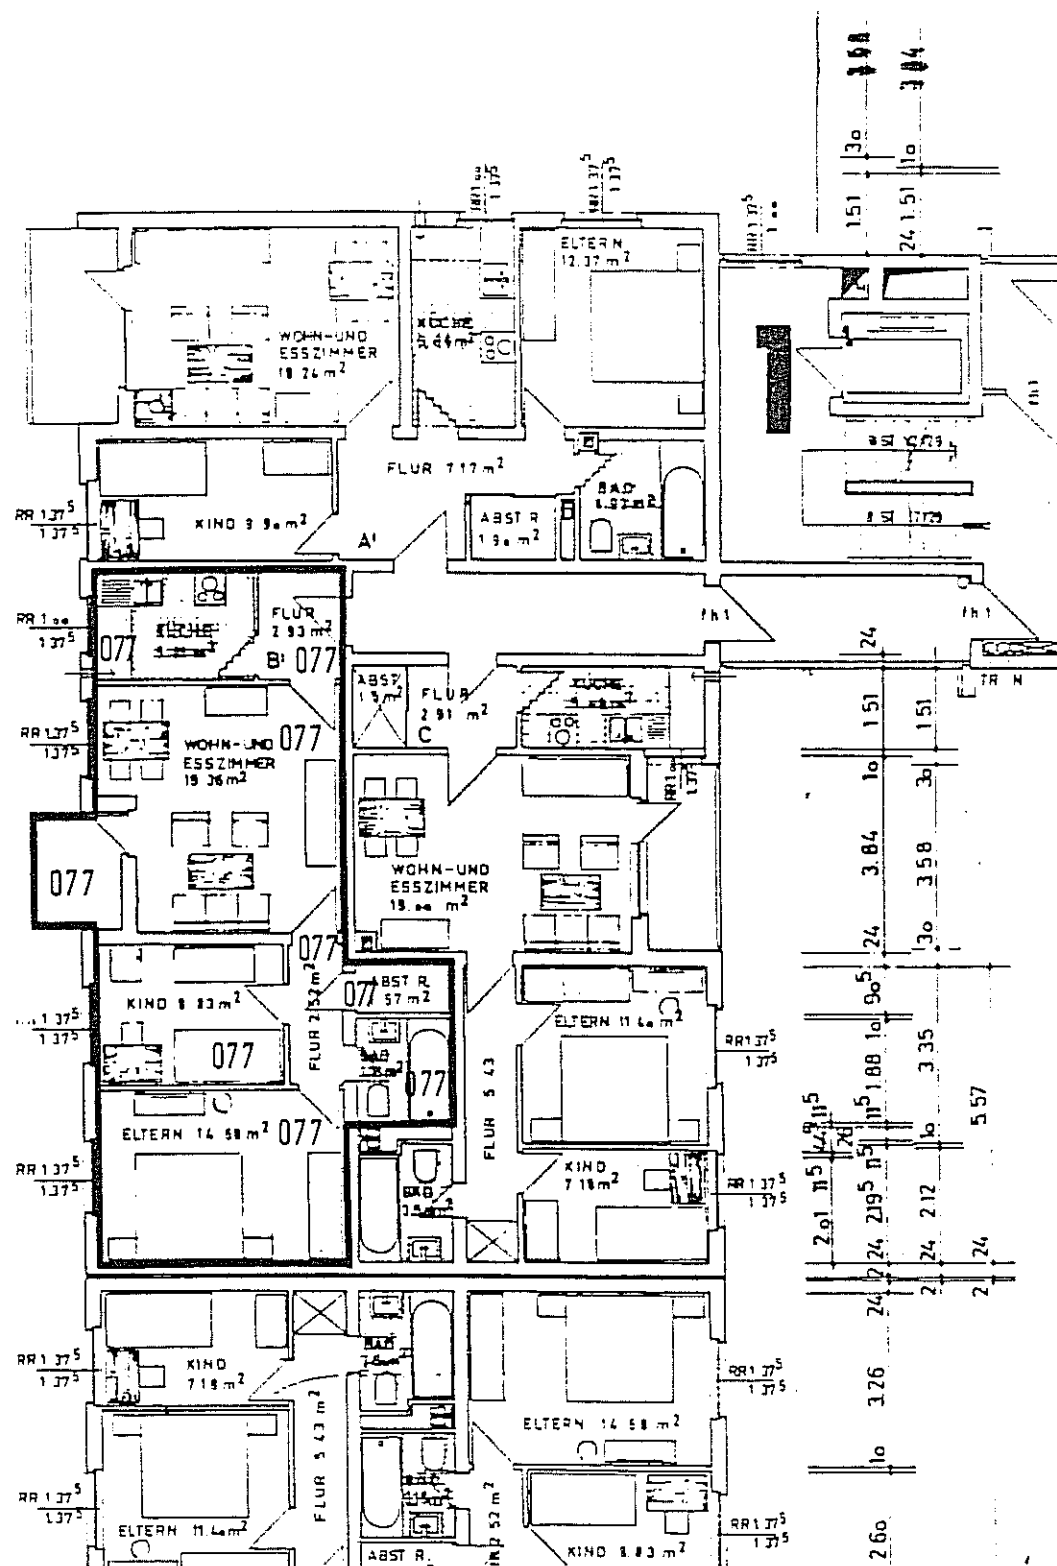


Wohnung 077

Aufmaßblatt 383

Wohn-Esszimmer	19,36 qm
Eltern	14,68 qm
Kind	8,83 qm
Bad	3,31 qm
Abstr.	1,57 qm
Flur	2,52 qm
Küche	5,92 qm
Flur	2,93 qm
Loggia ½	1,80 qm


Gesamtwohnfläche 60,92 qm

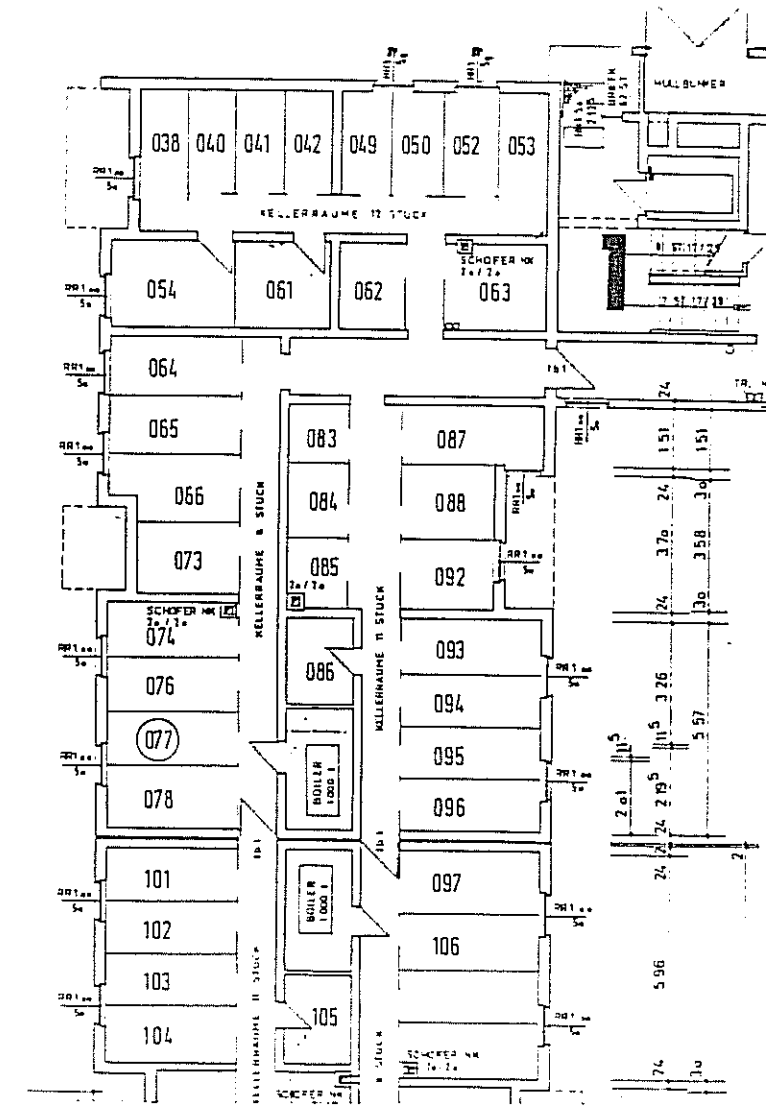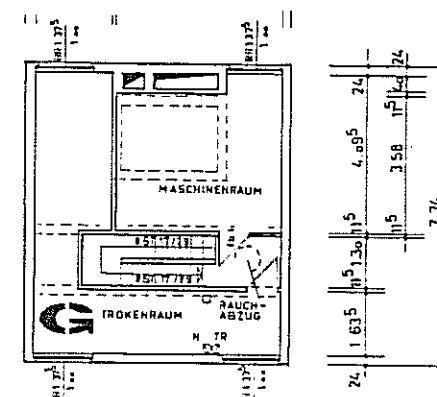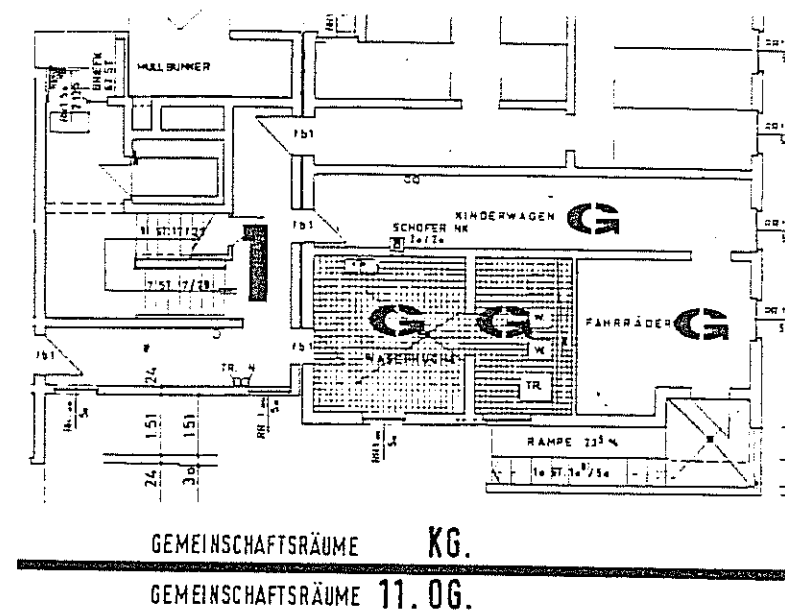

Zusammenstellung:
Wohnflächen und Planblätter


Dipl.-Ing. Ernst Eberling
Freischaffender Architekt BDB
August-Schanz-Str. 13 a
60433 Frankfurt/Main

Frankfurt/Main, November 1996

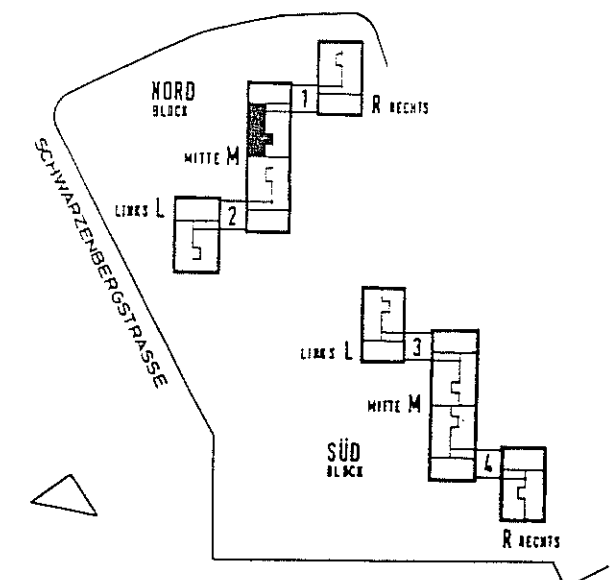

WOHNBEBAUUNG
HANAU SCHWARZENBERGSTRASSE

BLOCK	NORD
BEREICH	M MITTE
TREPPENHAUS	1
WOHNUNGSTYP	B¹
GESCHOSS	6. OG.
WOHNUNG	NR 077



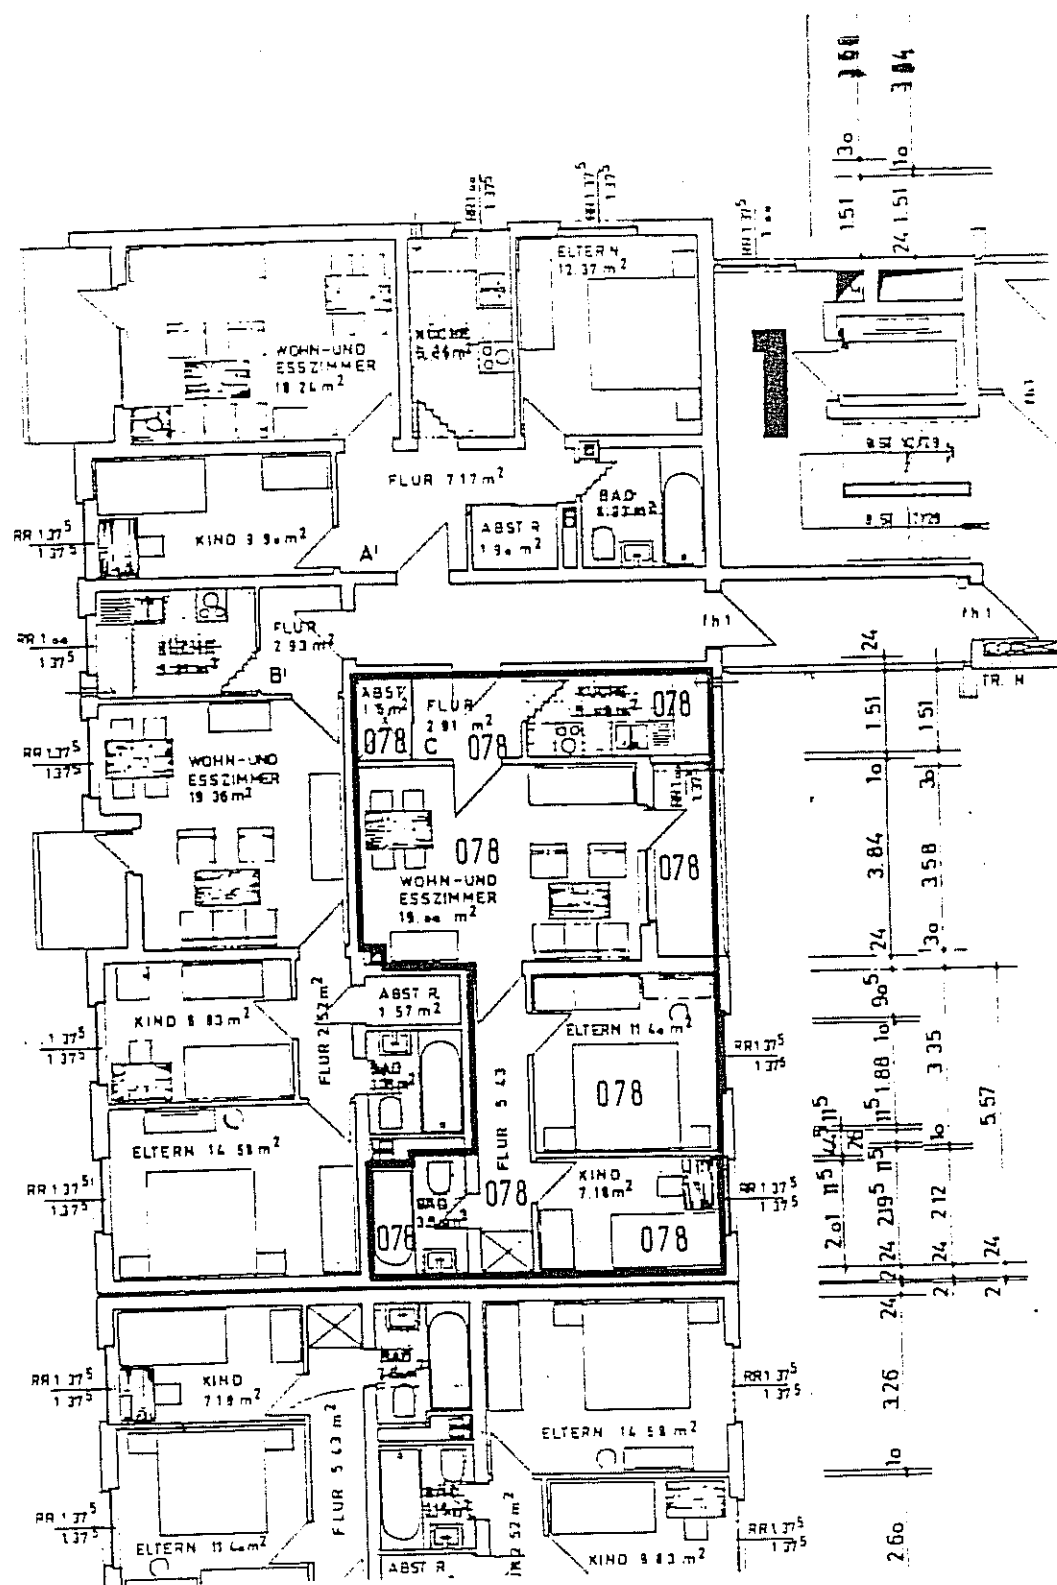


Wohnung 078

Aufmaßblatt 388

Wohn-Esszimmer	19,00 qm
Eltern	11,40 qm
Kind	7,18 qm
Bad	3,70 qm
Flur	5,57 qm
Küche	5,22 qm
Flur	2,91 qm
Abstr.	1,50 qm
Loggia ½	2,51 qm


Gesamtwohnfläche 58,99 qm

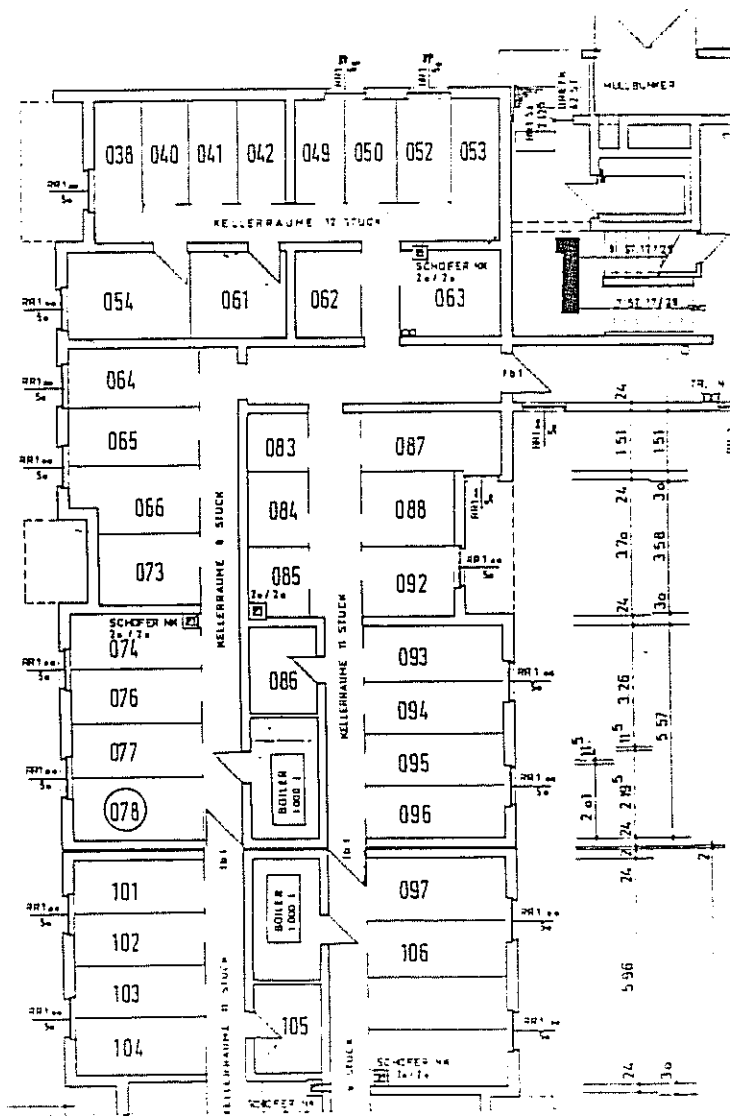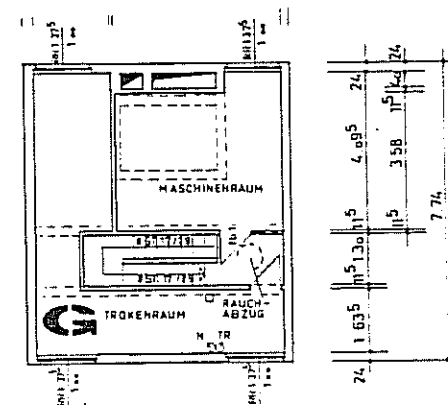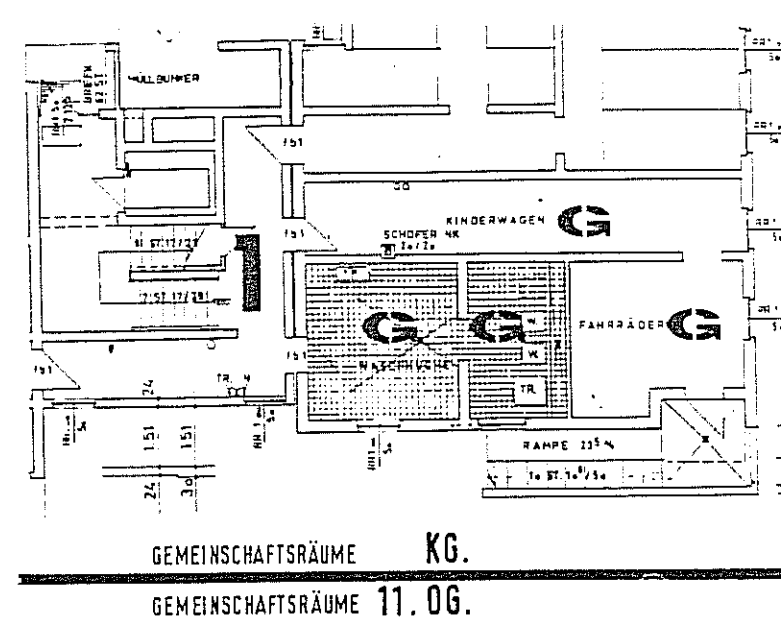

Zusammenstellung:
Wohnflächen und Planblätter




Dipl.-Ing. Ernst Eberling
Freischaffender Architekt BDB
August-Schanz-Str. 13 a
60433 Frankfurt/Main

Frankfurt/Main, November 1996

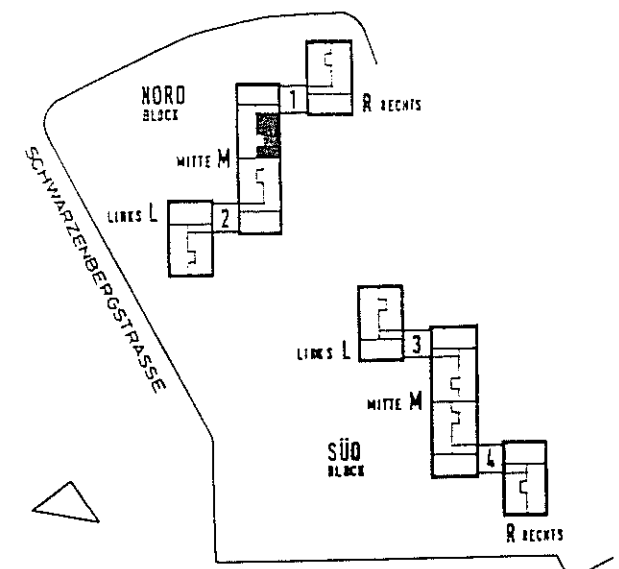


WOHNBEBAUUNG
HANAU SCHWARZENBERGSTRASSE

BLOCK	NORD
BEREICH	M MITTE
TREPPENHAUS	1
WOHNUNGSTYP	C
GESCHOSS	6. OG.
WOHNUNG	NR 078

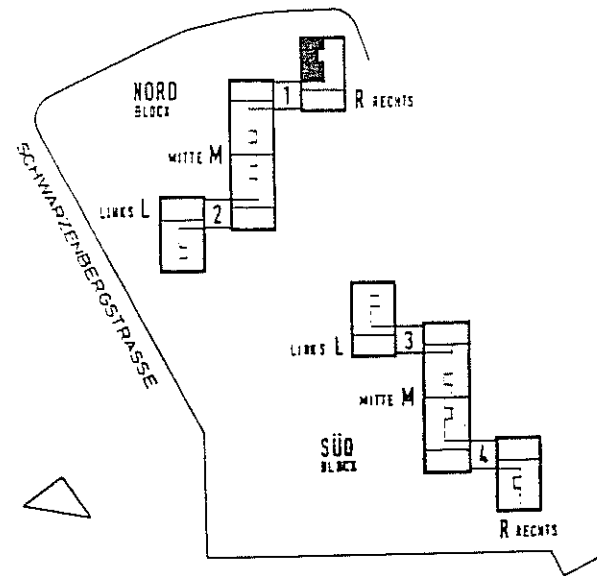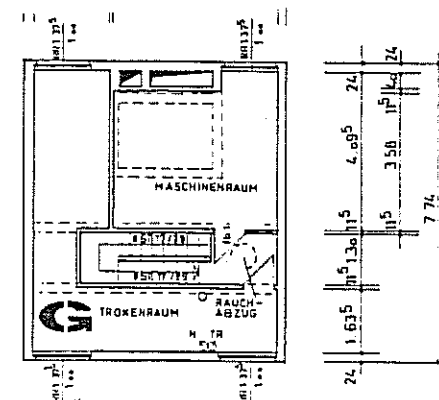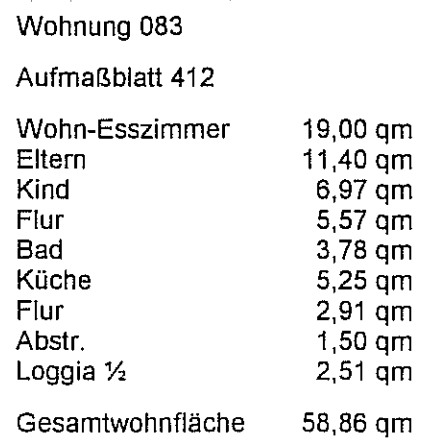


WOHNBIEBAUUNG
HANAU SCHWARZENBERGSTRASSE

BLOCK	NORD
BEREICH	R RECHTS
TREPPENHAUS	1
WOHNUNGSTYP	C
GESCHOSS	7. OG.
WOHNUNG	NR 083


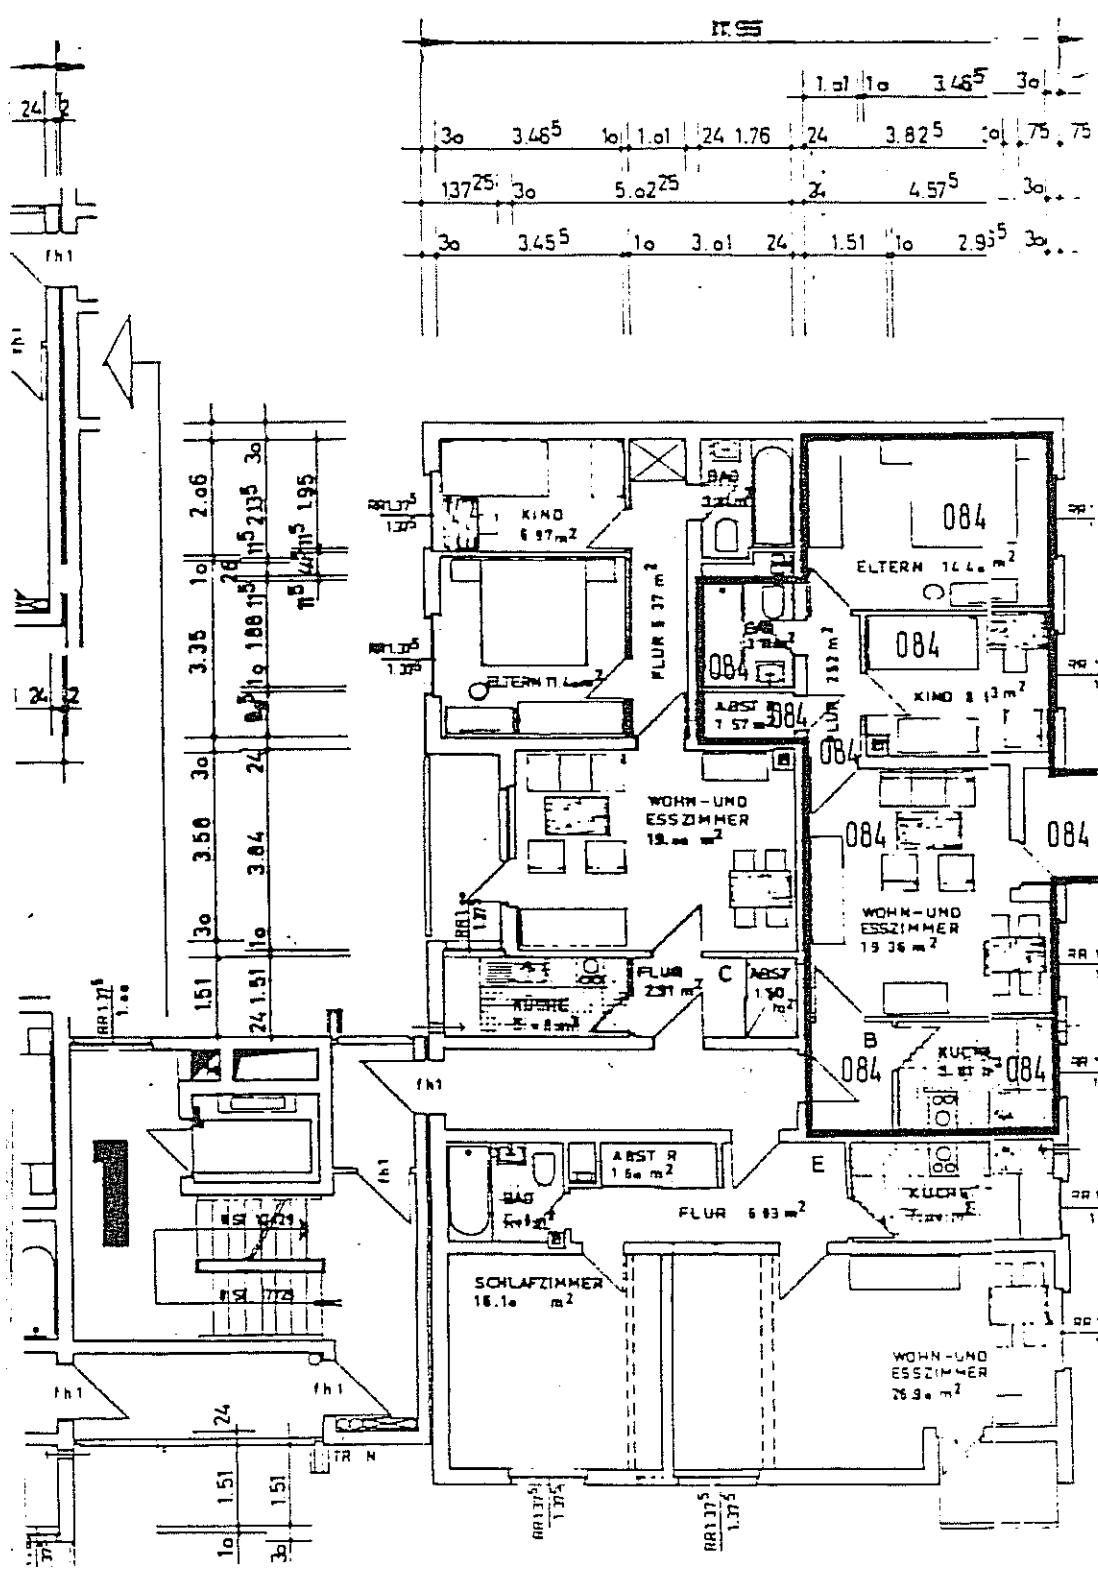


Wohnung 084
Aufmaßblatt 417

Wohn-Esszimmer	19,36 qm
Eltern	14,40 qm
Kind	8,84 qm
Flur	2,52 qm
Bad	3,31 qm
Abstr.	1,57 qm
Küche	5,92 qm
Flur	3,02 qm
Loggia ½	1,80 qm
Gesamtwohnfläche	60,74 qm

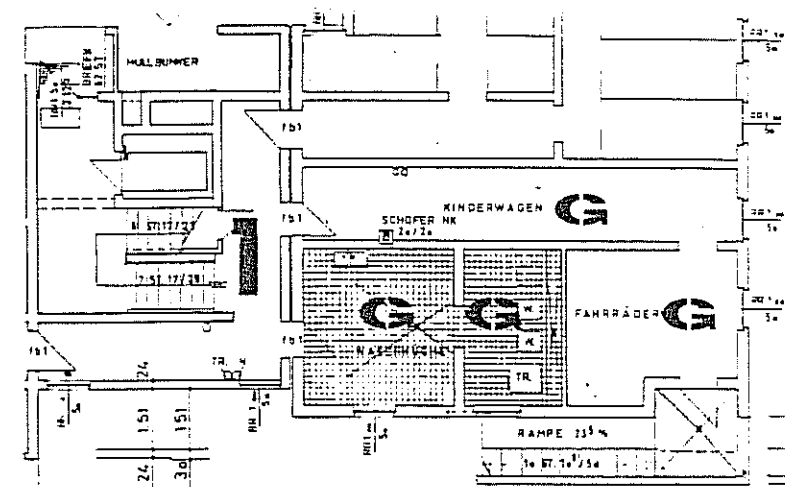


GEMEINSCHAFTSRÄUME KG.
GEMEINSCHAFTSRÄUME 11. OG.

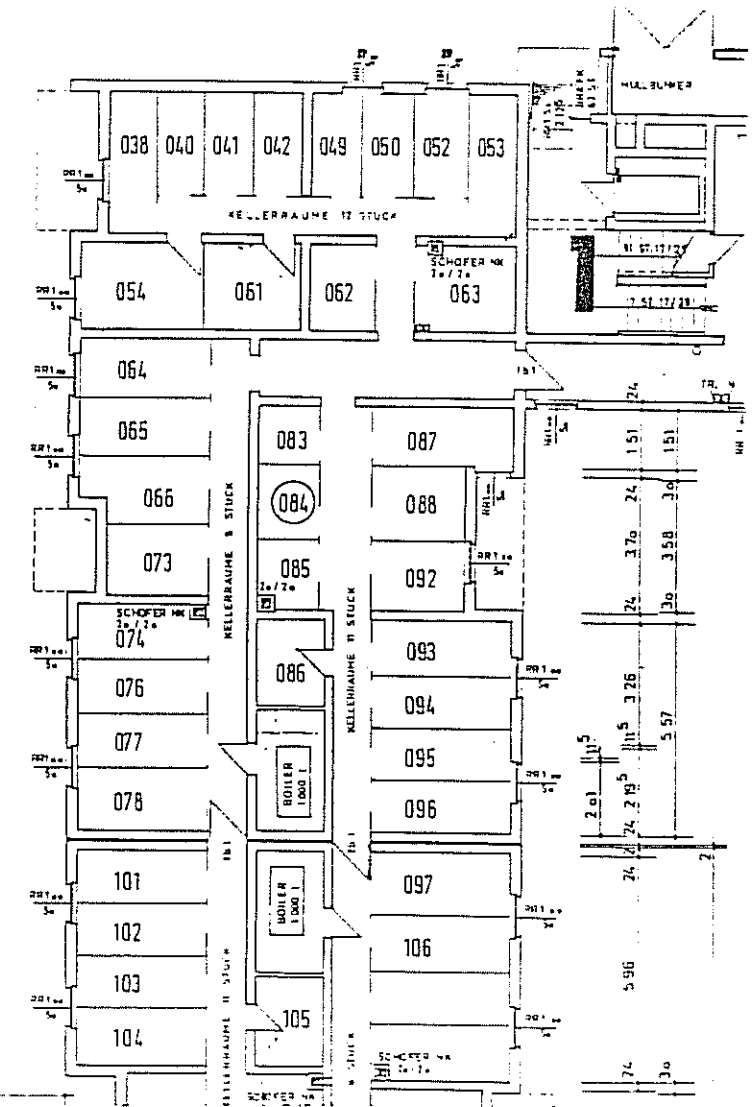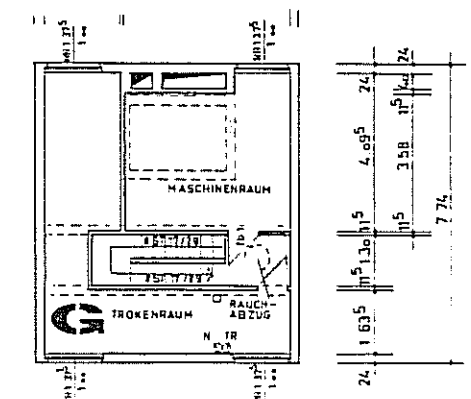

Zusammenstellung:
Wohnflächen und Planblätter


Dipl.-Ing. Ernst Eberling
Freischaffender Architekt BDB
August-Schanz-Str. 13 a
60433 Frankfurt/Main

Frankfurt/Main, November 1996



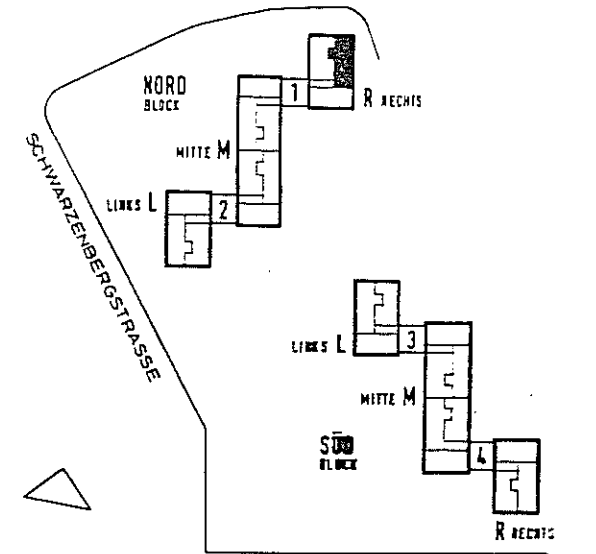


WOHNBEBAUUNG
HANAU SCHWARZENBERGSTRASSE

BLOCK	NORD
BEREICH	R. RECHTS
TREPPENHAUS	1
WOHNUNGSTYP	B
GESCHOSS	7. OG.
WOHNUNG	NR. 084

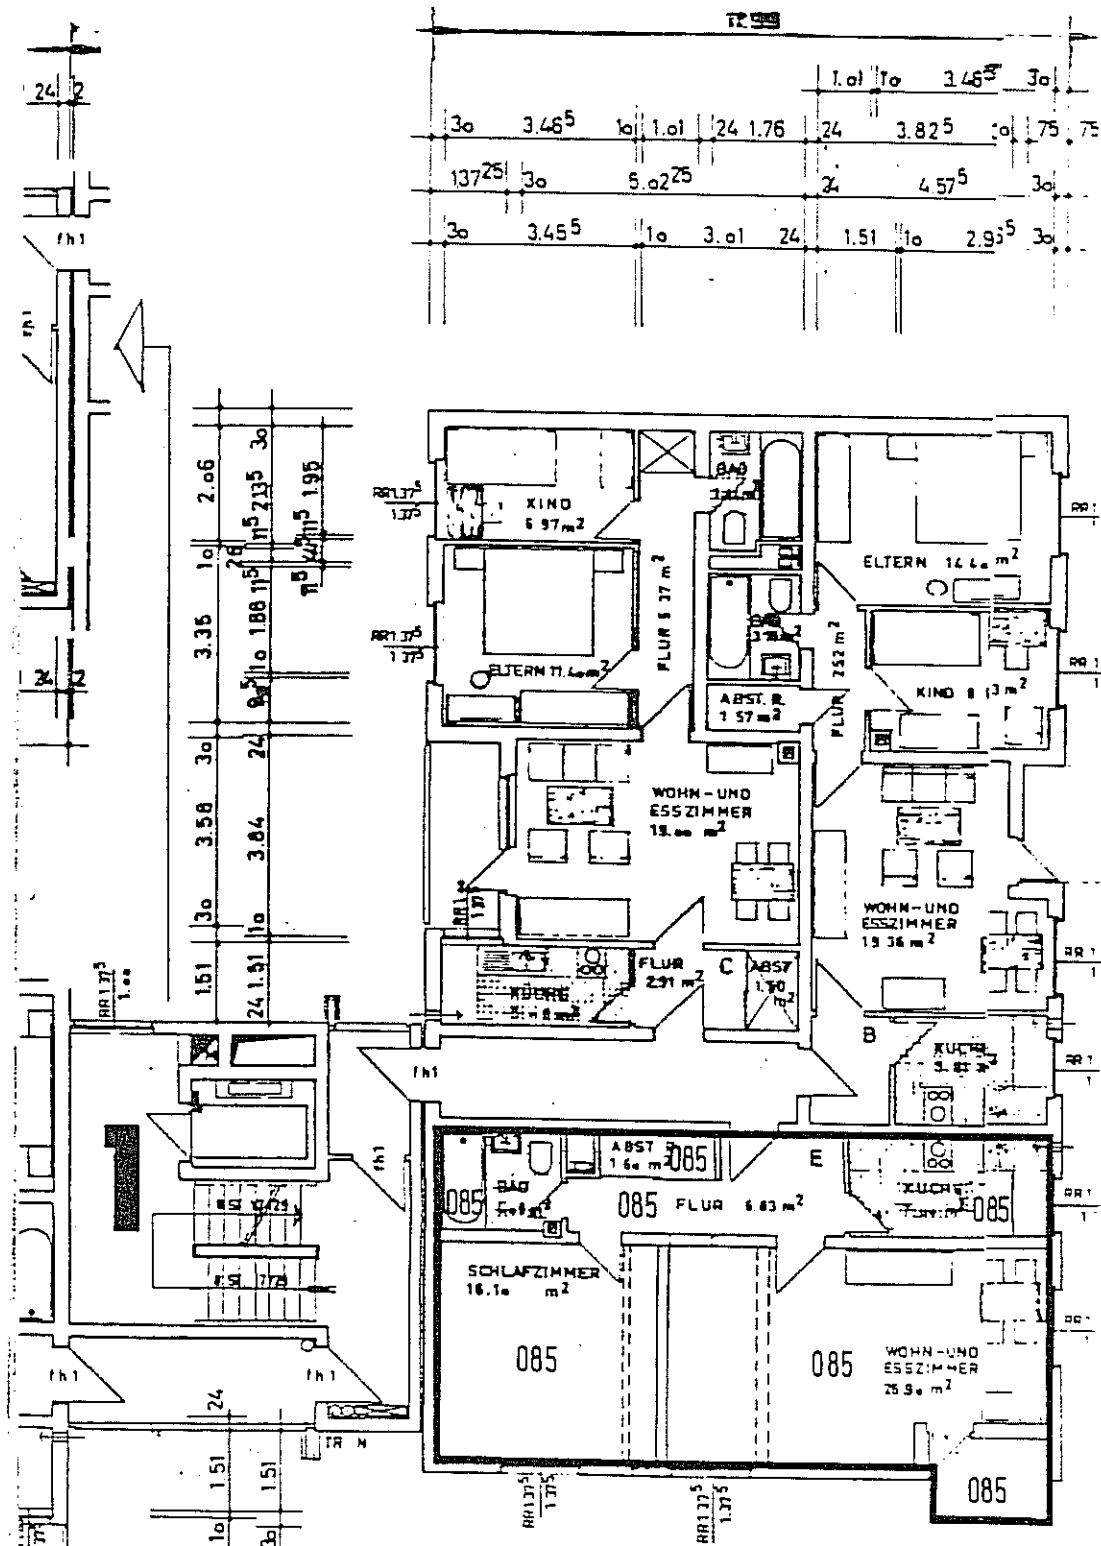


Wohnung 085	
Aufmaßblatt 422	
Wohn-Esszimmer	26,90 qm
Eltern	16,10 qm
Küche	7,30 qm
Flur	6,83 qm
Bad	4,05 qm
Abstr.	1,60 qm
Loggia ½	1,76 qm
Gesamtwohnfläche	64,54 qm

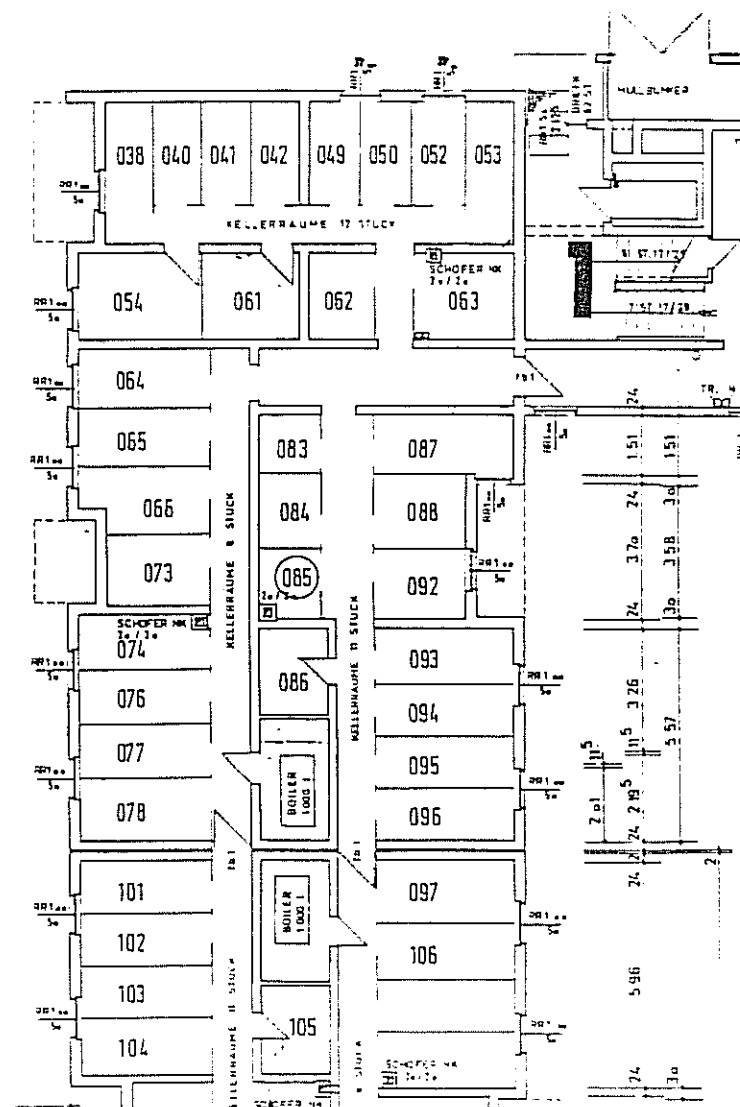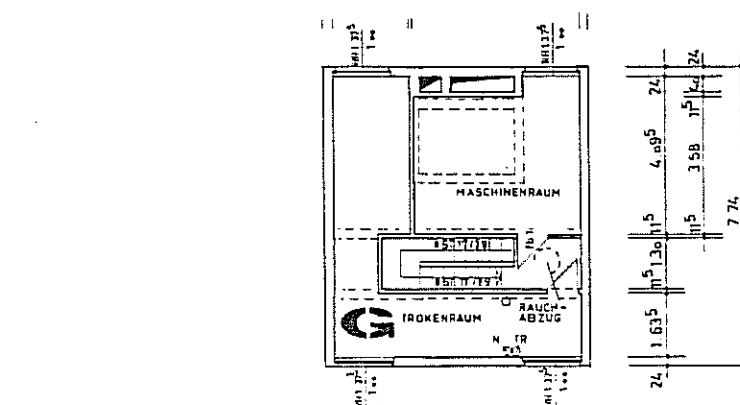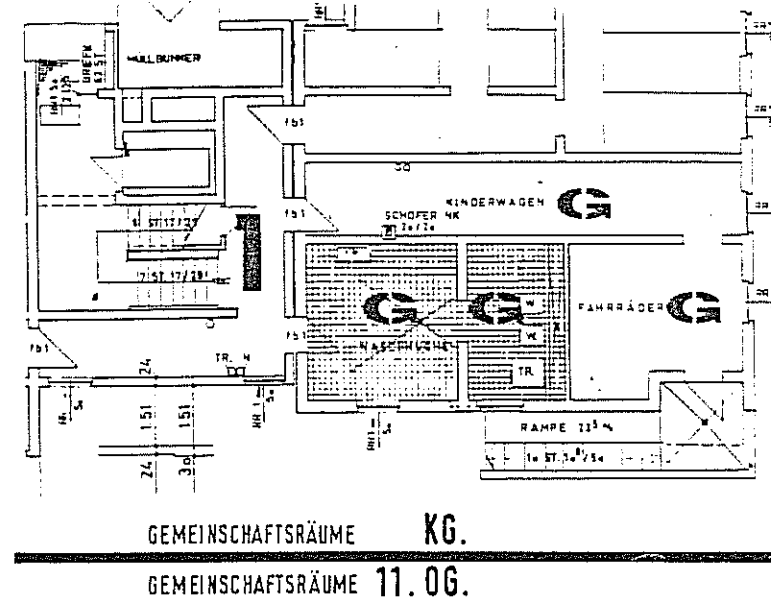

Zusammenstellung: Wohnflächen und Planblätter


Dipl.-Ing. Ernst Eberling
Freischaffender Architekt BDB
August-Schanz-Str. 13 a
60433 Frankfurt/Main

Frankfurt/Main, November 1996

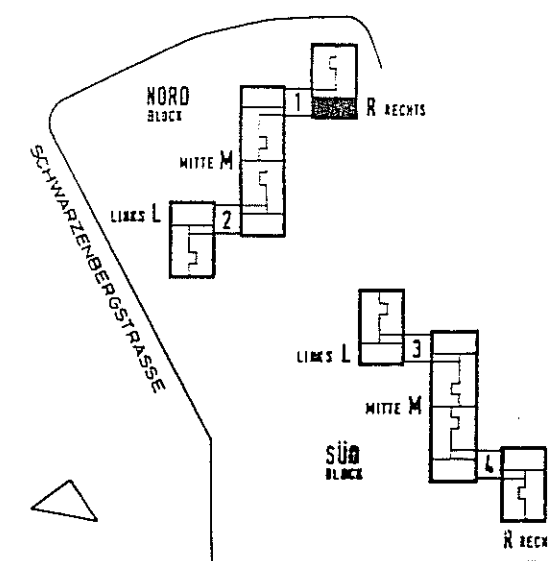

WOHNBAU HANAU


BLOCK	NORD
BEREICH	R RECHTS
TREPPENHAUS	1
WOHNUNGSTYP	E
GESCHOSS	7. OG.
WOHNUNG	NR 085

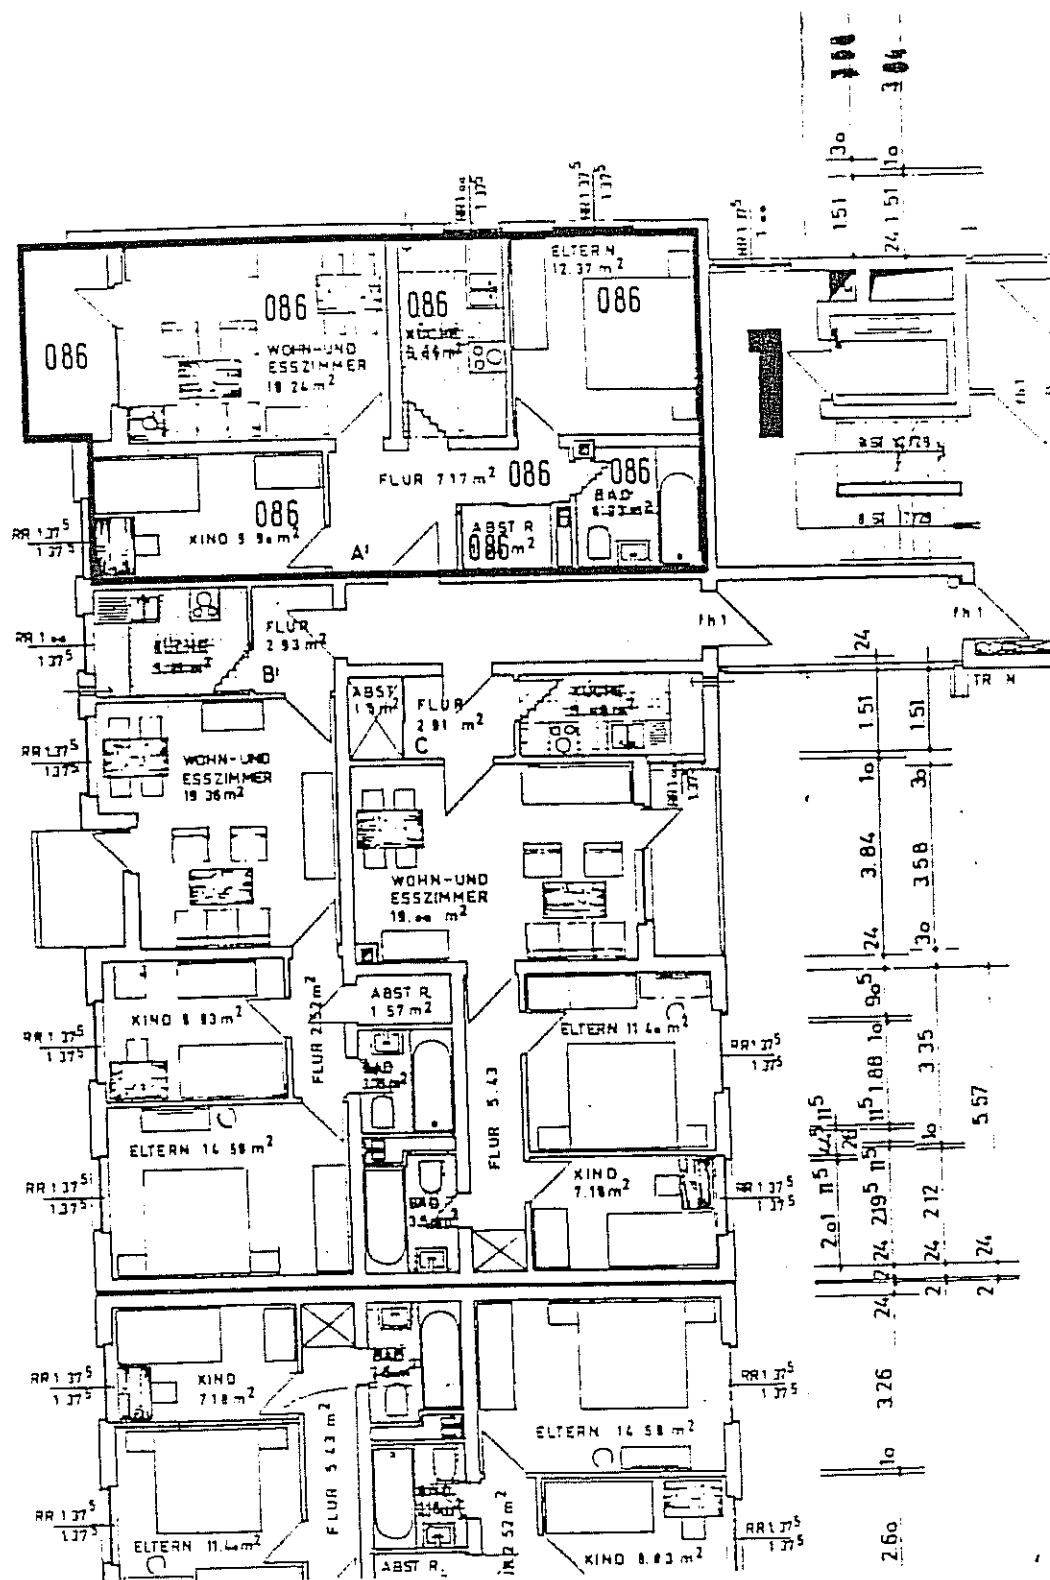



Wohnung 086

Aufmaßblatt 427

Wohn-Esszimmer	18,24 qm
Eltern	12,37 qm
Kind	9,90 qm
Bad	4,92 qm
Flur	7,17 qm
Abstr.	1,90 qm
Küche	6,94 qm
Loggia ½	2,88 qm
Gesamtwohnfläche	64,32 qm

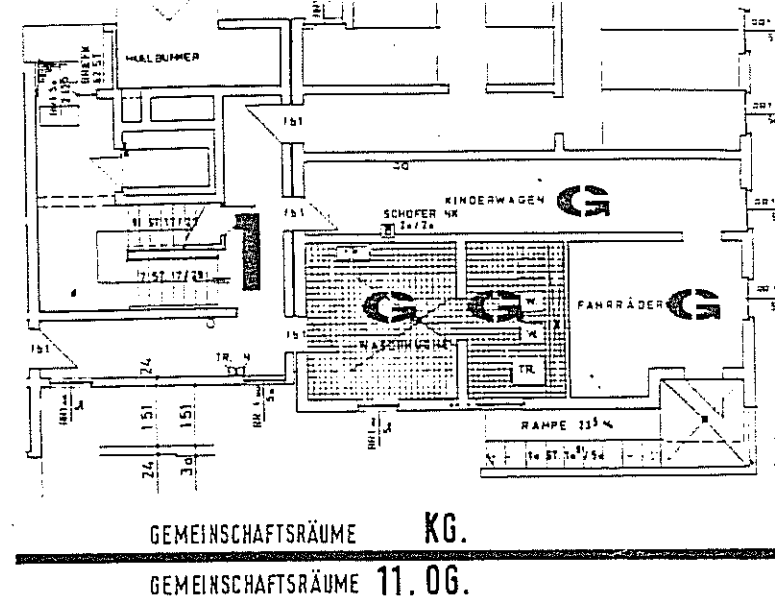


GEMEINSCHAFTSRÄUME KG.
GEMEINSCHAFTSRÄUME 11.06.

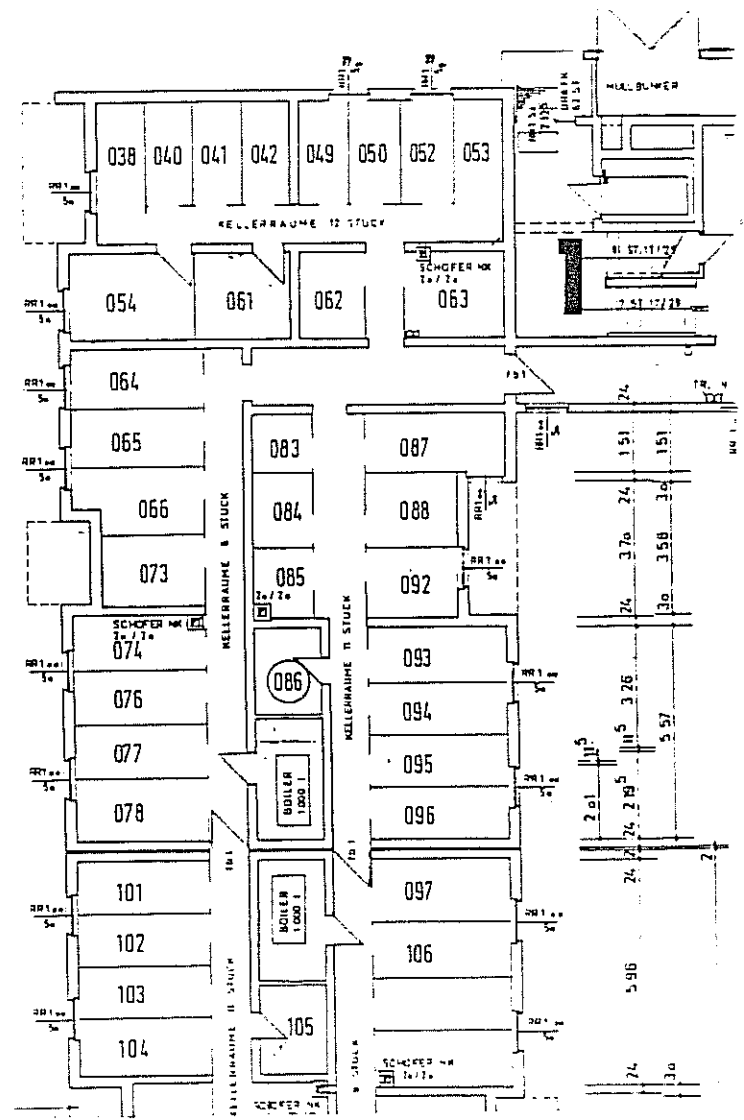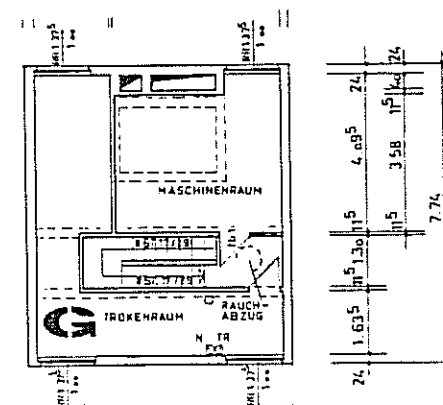

Zusammenstellung: Wohnflächen und Planblätter


Dipl.-Ing. Ernst Eberling
Freischaffender Architekt BDB
August-Schanz-Str. 13 a
60433 Frankfurt/Main

Frankfurt/Main, November 1996

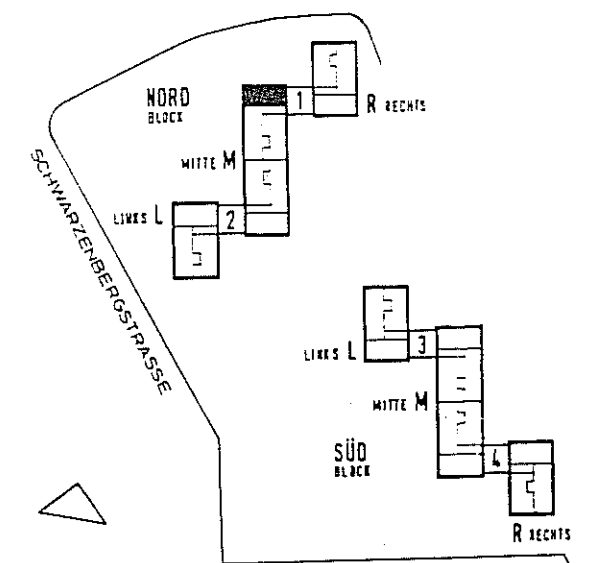

WOHNBEBAUUNG
HANAU SCHWARZENBERGSTRASSE

BLOCK	NORD
BEREICH	M MITTE
TREPPENHAUS	I
WOHNUNGSTYP	A¹
GESCHOSS	7. OG.
WOHNUNG	NR. 086

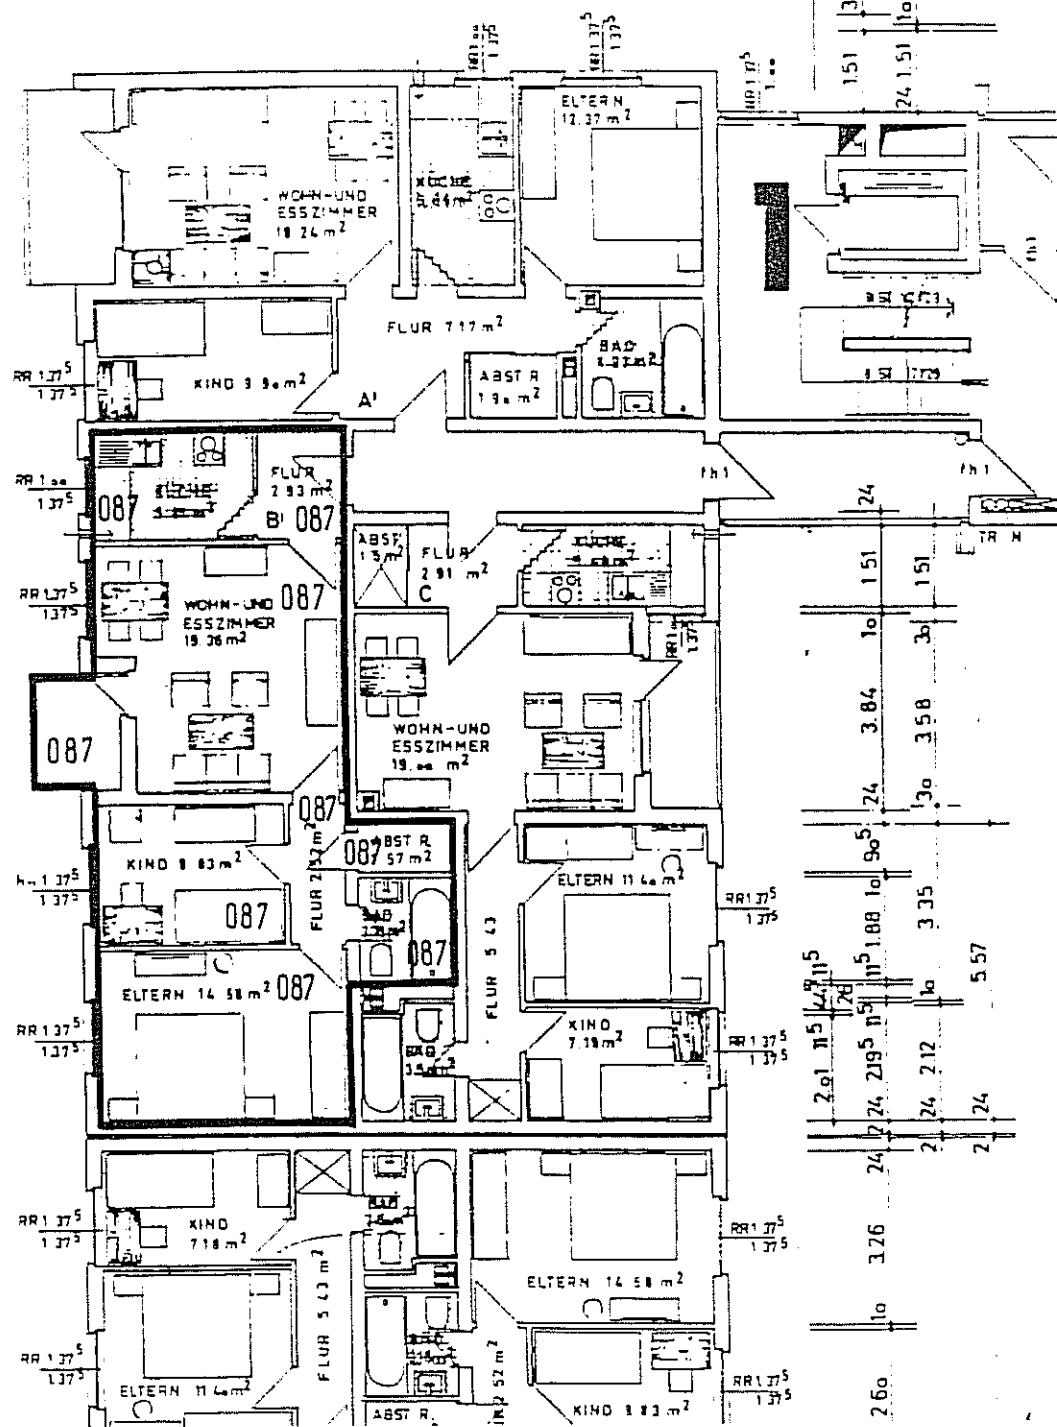


Wohnung 087



Aufmaßblatt 432

Wohn-Esszimmer	19,36 qm
Eltern	14,68 qm
Kind	8,83 qm
Bad	3,31 qm
Abstr.	1,57 qm
Flur	2,52 qm
Küche	5,92 qm
Flur	2,93 qm
Loggia ½	1,80 qm

Gesamtwohnfläche 60,92 qm

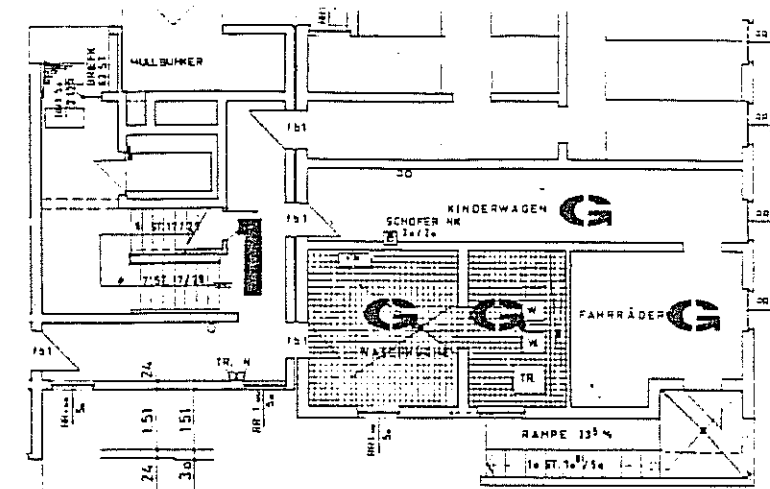


GEMEINSCHAFTSRÄUME KG.
GEMEINSCHAFTSRÄUME 11.06.

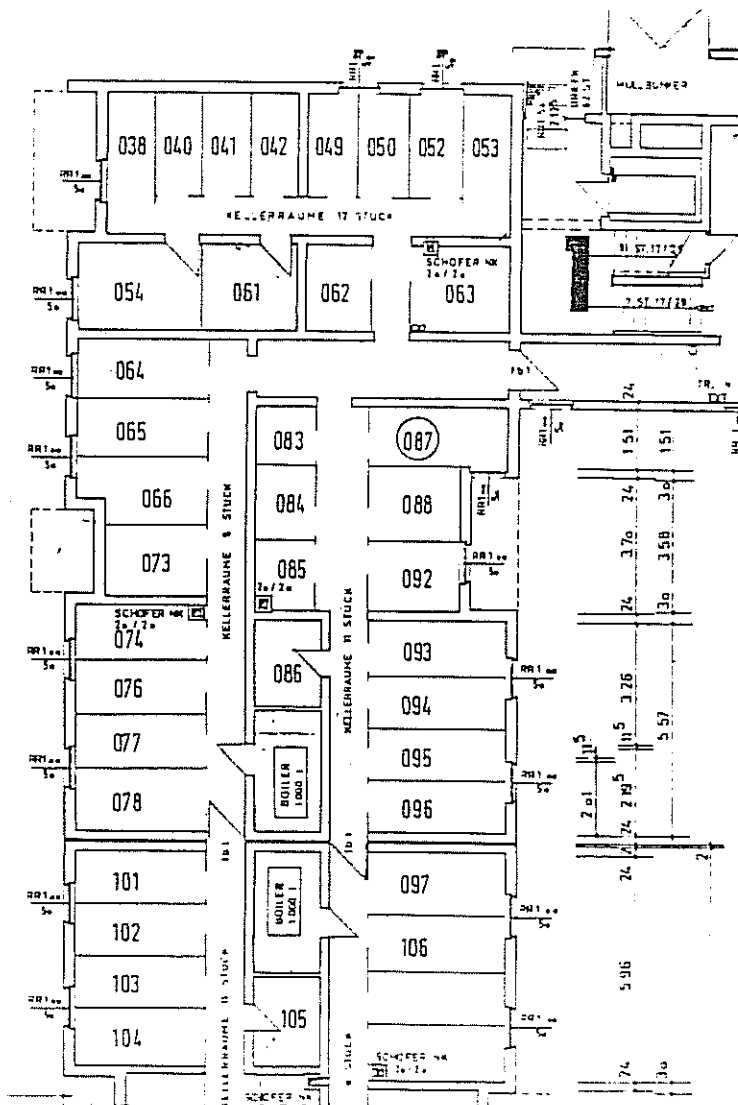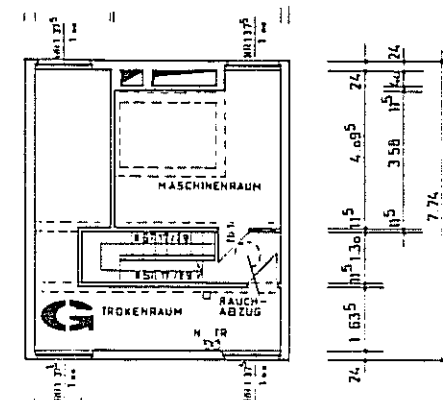

Zusammenstellung: Wohnflächen und Planblätter


Dipl.-Ing. Ernst Eberling
Freischaffender Architekt BDB
August-Schanz-Str. 13 a
60433 Frankfurt/Main

Frankfurt/Main, November 1996

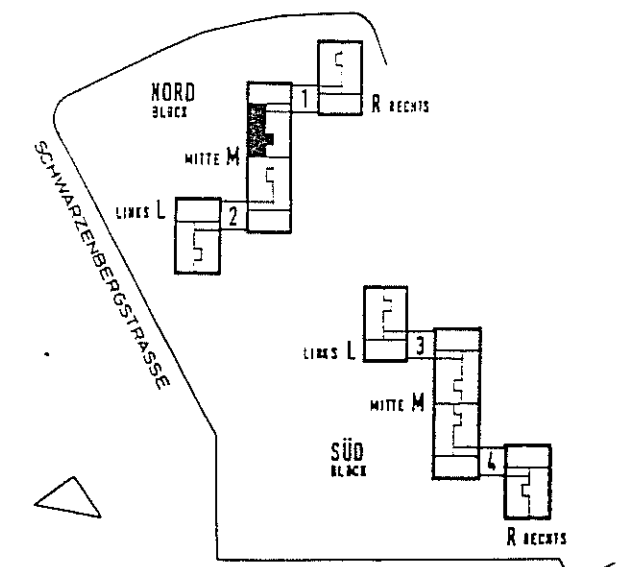

WOHNBEBAUUNG
HANAU SCHWARZENBERGSTRASSE

BLOCK	NORD
BEREICH	M MITTE
TREPPENHAUS	1
WOHNUNGSTYP	B¹
GESCHOSS	7. OG.
WOHNUNG	NR 087

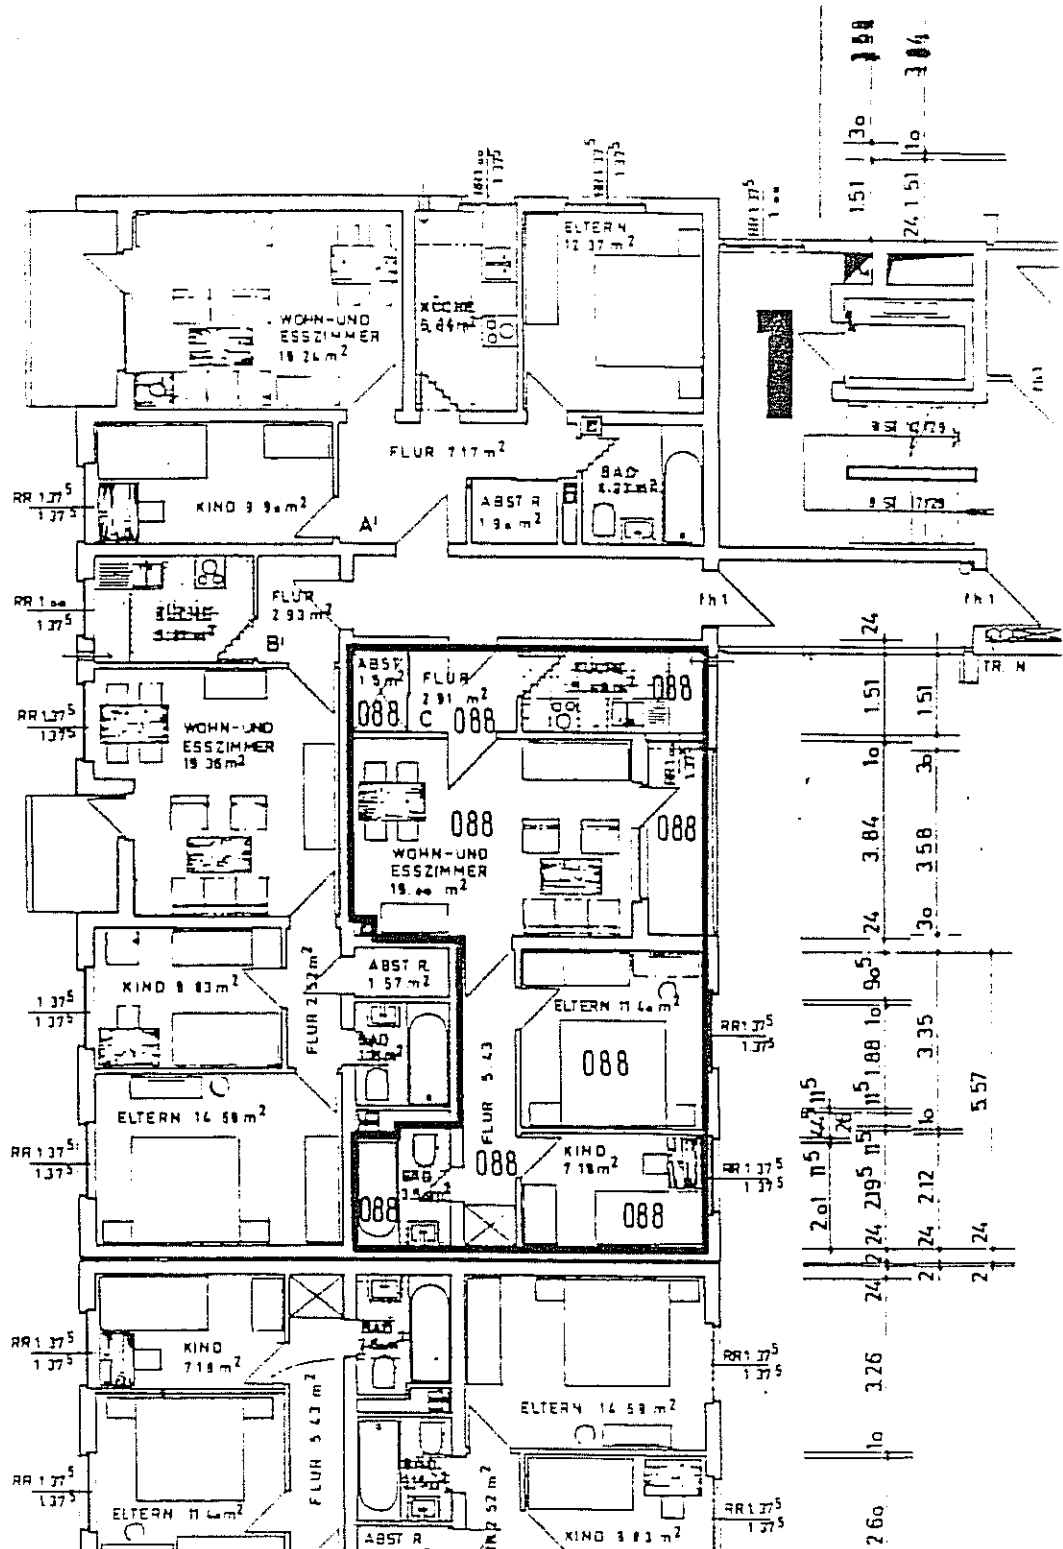


Wohnung 088



Aufmaßblatt 437

Wohn-Esszimmer	19,00 qm
Eltern	11,40 qm
Kind	7,18 qm
Bad	3,70 qm
Flur	5,57 qm
Küche	5,22 qm
Flur	2,91 qm
Abstr.	1,50 qm
Loggia ½	2,51 qm

Gesamtwohnfläche 58,99 qm

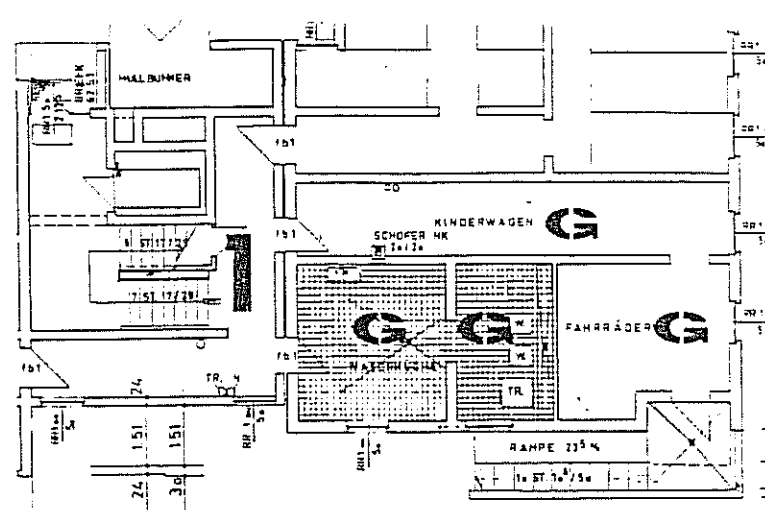


GEMEINSCHAFTSRÄUME KG.
GEMEINSCHAFTSRÄUME 11.06.

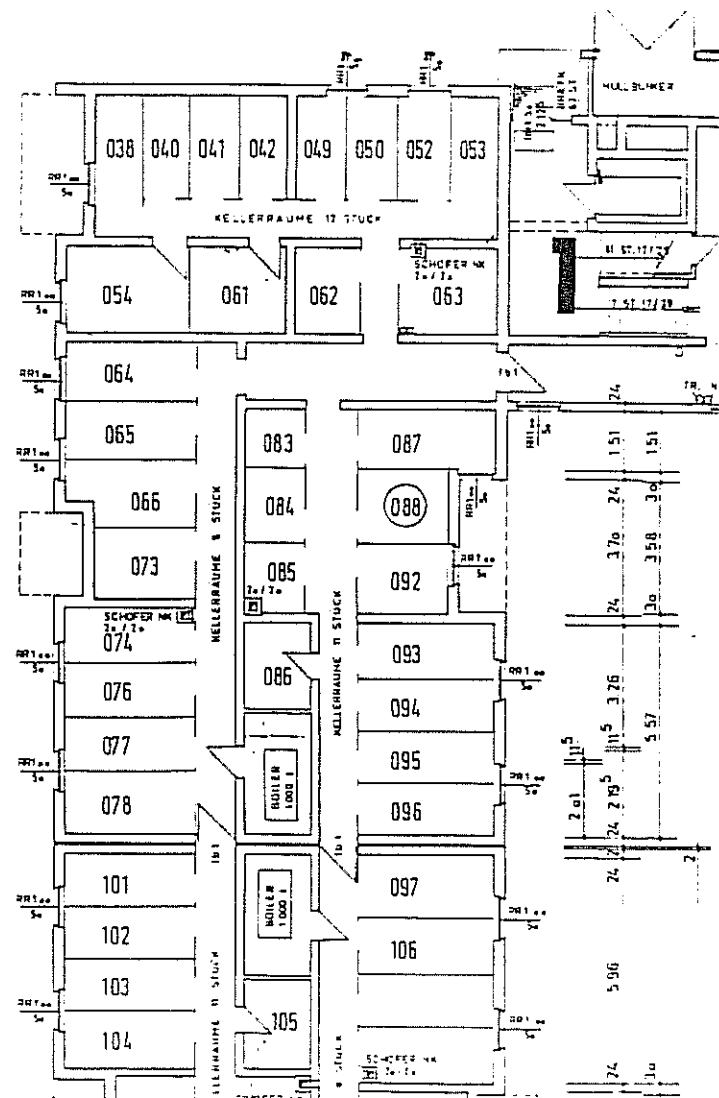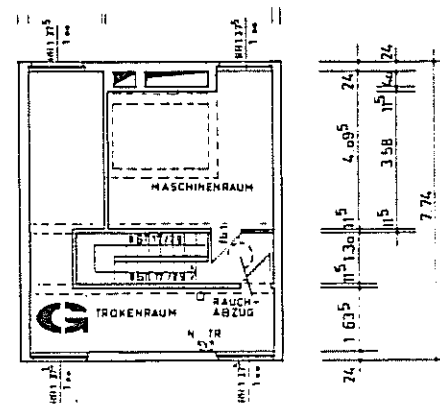

Zusammenstellung: Wohnflächen und Planblätter

Dipl.-Ing. Ernst Eberling
Freischaffender Architekt BDB
August-Schanz-Str. 13 a
60433 Frankfurt/Main


Frankfurt/Main, November 1996

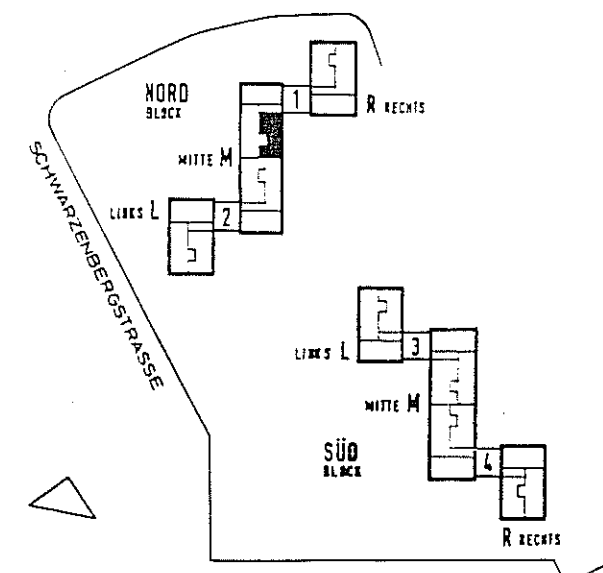


WOHNBAU
HANAU SCHWARZENBERGSTRASSE

BLOCK	NORD
BEREICH	M MITTE
TREPPENHAUS	1
WOHNUNGSTYP	C
GESCHOSS	7. OG.



WOHNUNG NR 088

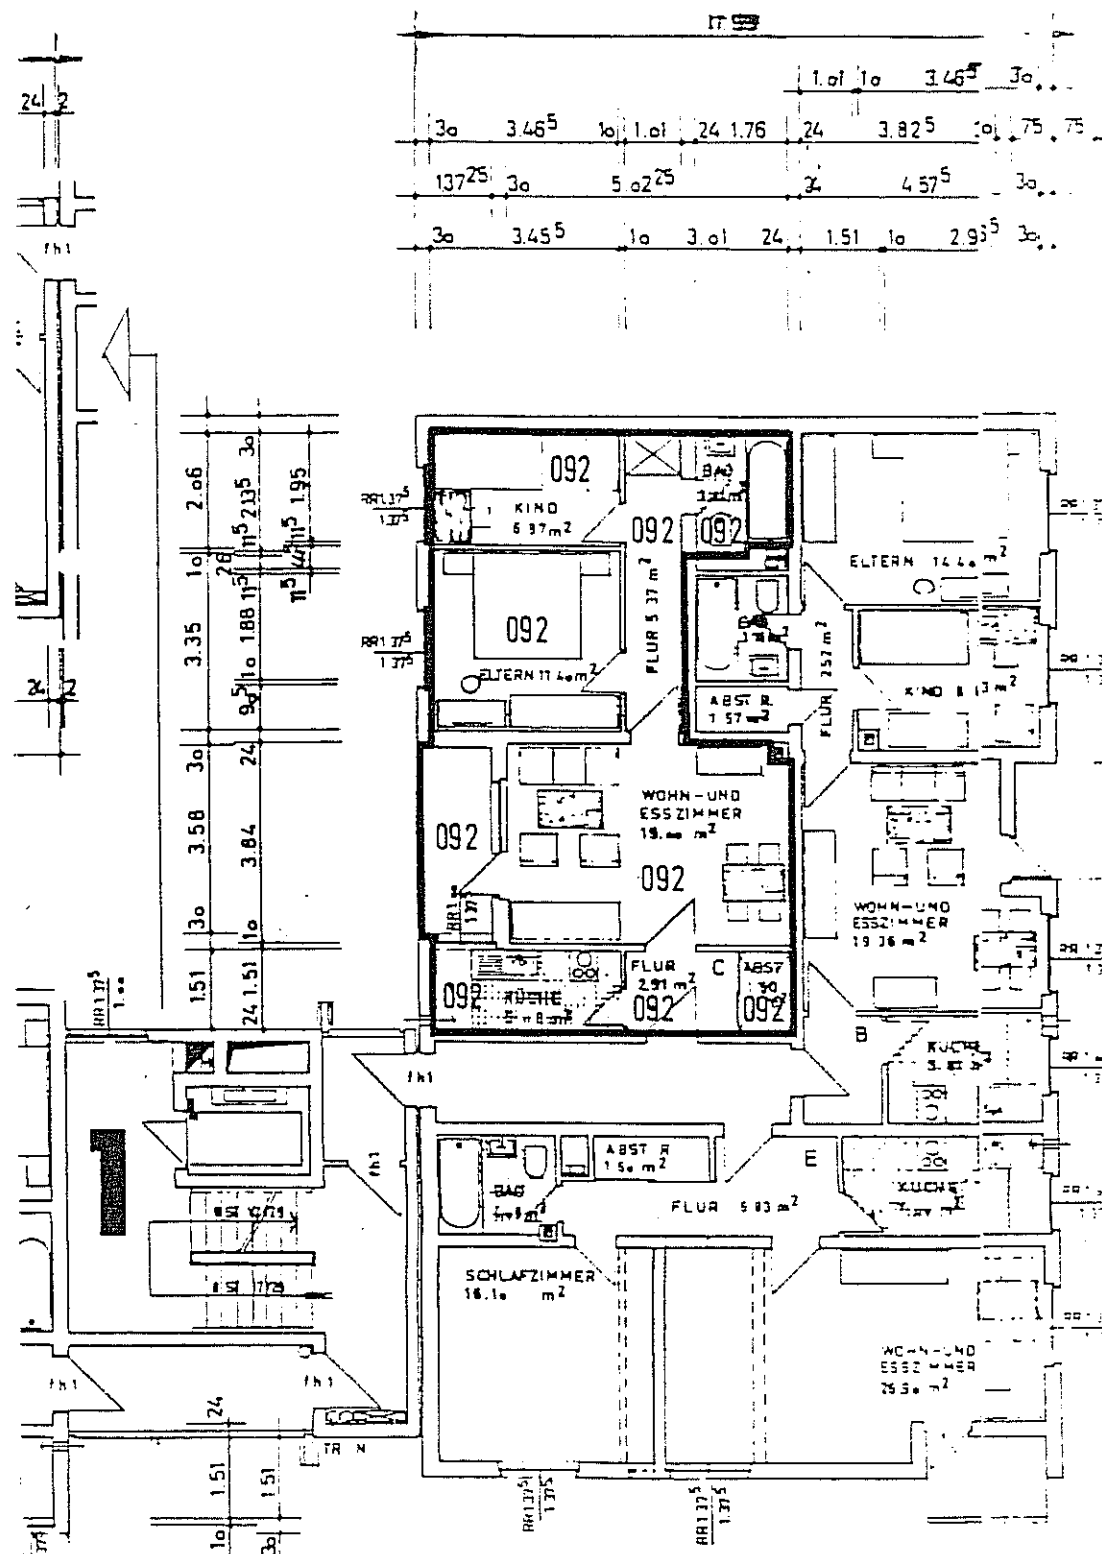

Wohnung 092	
Aufmaßblatt 457	
Wohn-Esszimmer	19,00 qm
Eltern	11,40 qm
Kind	6,97 qm
Flur	5,57 qm
Bad	3,78 qm
Küche	5,25 qm
Flur	2,91 qm
Abstr.	1,50 qm
Loggia ½	2,51 qm
Gesamtwohnfläche	58,86 qm

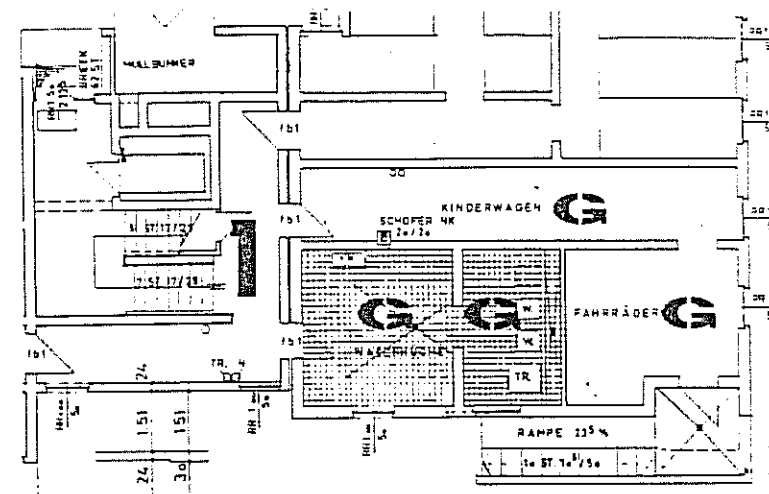


GEMEINSCHAFTSRÄUME KG.
GEMEINSCHAFTSRÄUME 11.06.

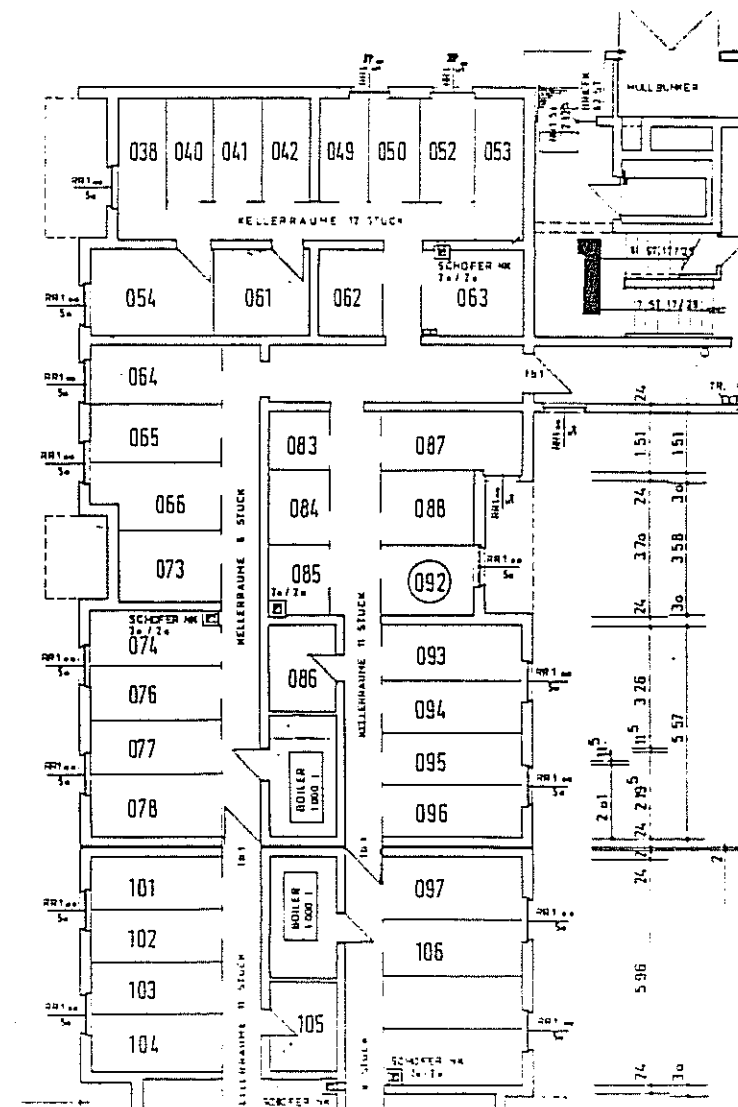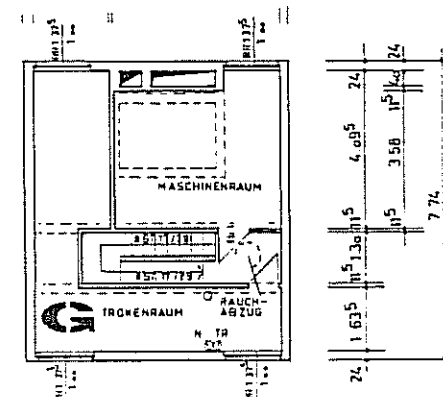

Zusammenstellung:
Wohnflächen und Planblätter




Dipl.-Ing. Ernst Eberling
Freischaffender Architekt BDB
August-Schanz-Str. 13 a
60433 Frankfurt/Main

Frankfurt/Main, November 1996

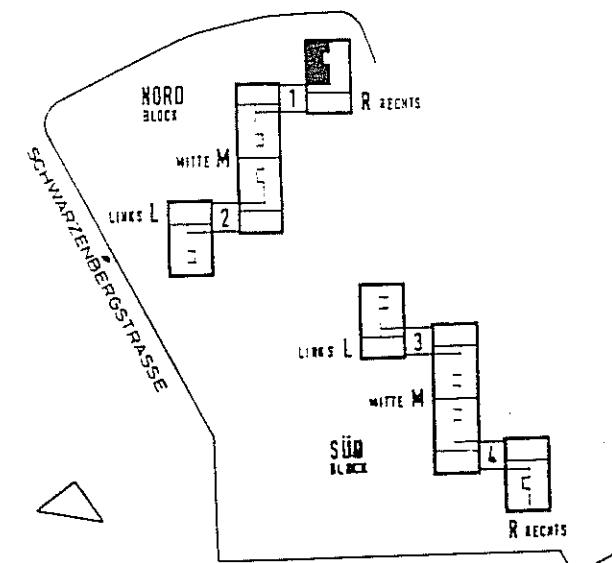

WOHNBAU
HANAU SCHWARZENBERGSTRASSE

BLOCK	NORD
BEREICH	R RECHTS
TREPPENHAUS	1
WOHNUNGSTYP	C
GESCHOSS	8. OG.
WOHNUNG	NR 092

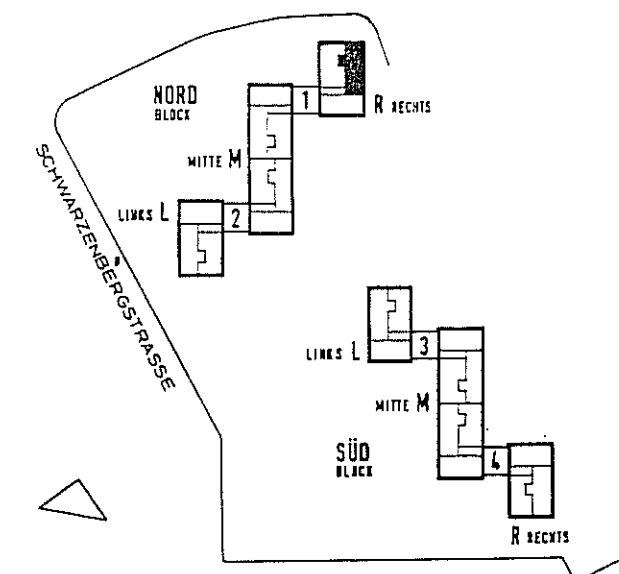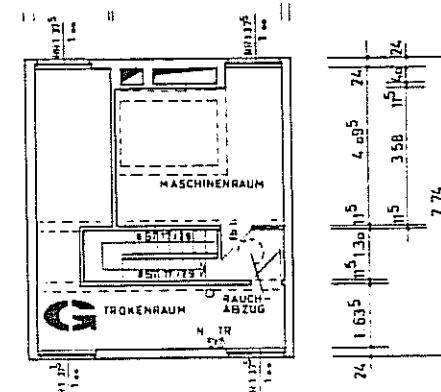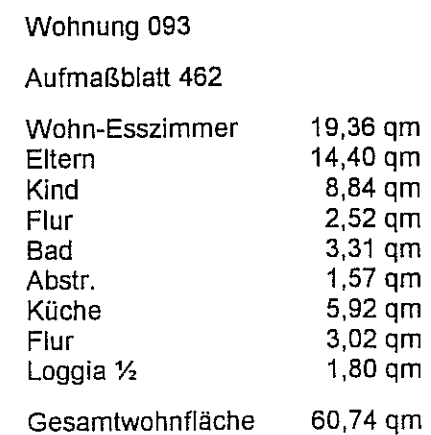


WOHNBEBAUUNG
HANAU SCHWARZENBERGSTRASSE

BLOCK	WORD
BEREICH	R RECHTS
TREPPENHAUS	1
WOHNUNGSTYP	B
GESCHOSS	8. OG.
WOHNUNG	NR. 093

Zusammenstellung: Wohnflächen und Planblätter

Dipl.-Ing. Ernst Eberling
Freischaffender Architekt BDB
August-Schanz-Str. 13 a
60433 Frankfurt/Main




Frankfurt/Main, November 1996

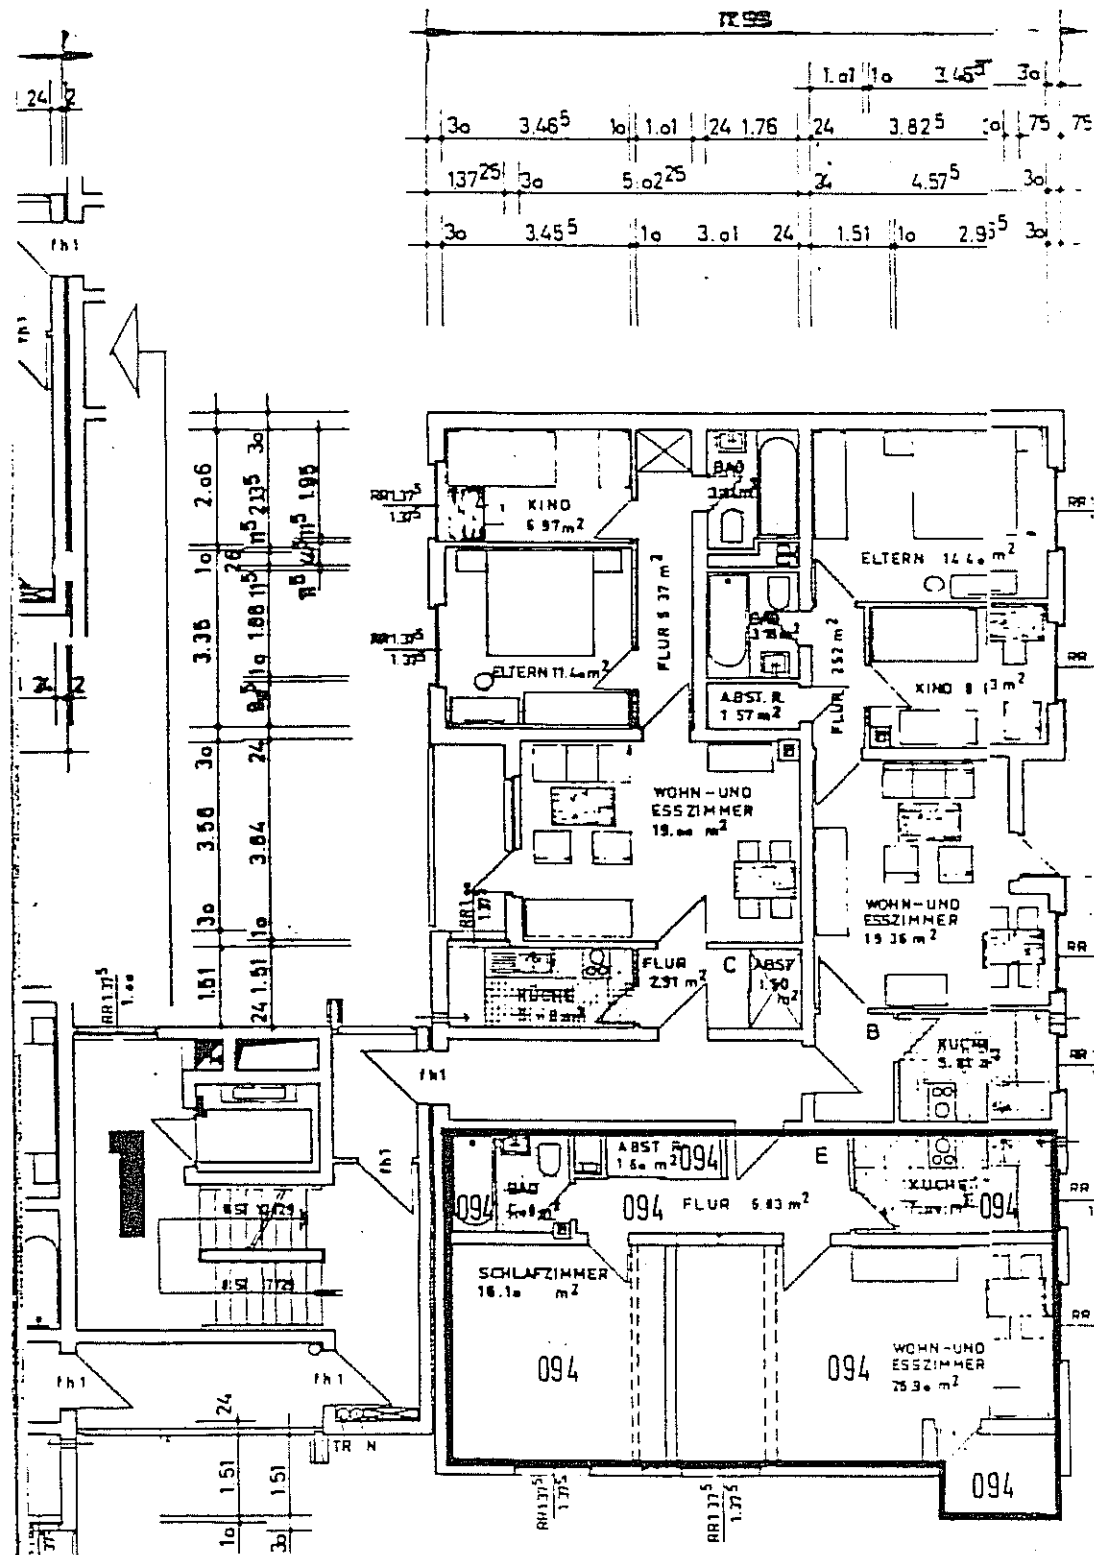

Wohnung 094

Aufmaßblatt 467


Wohn-Esszimmer	26,90 qm
Eltern	16,10 qm
Küche	7,30 qm
Flur	6,83 qm
Bad	4,05 qm
Abstr.	1,60 qm
Loggia 1/2	1,76 qm
Gesamtwohnfläche	64,54 qm

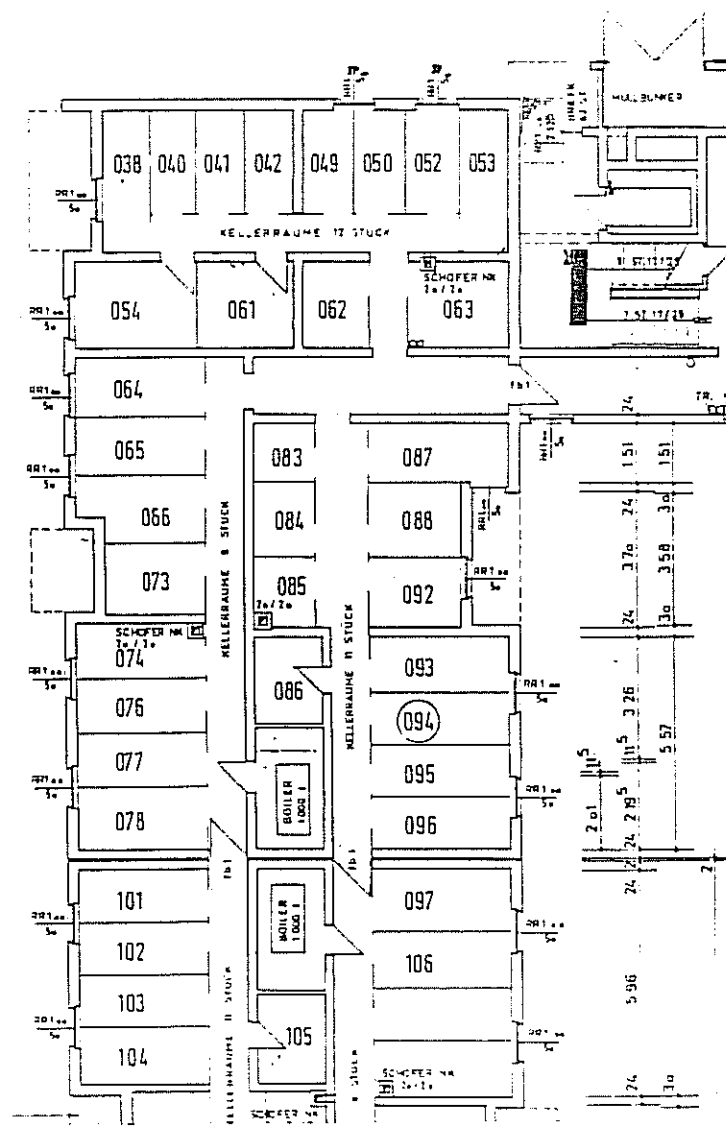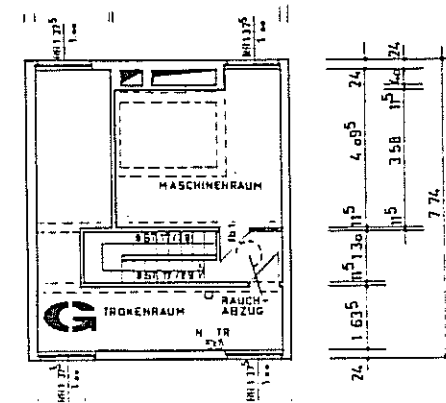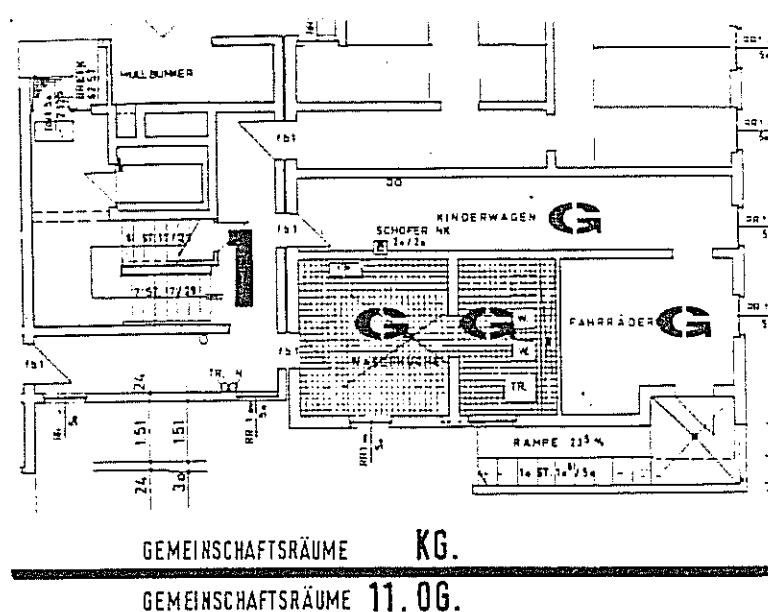

Zusammenstellung:
Wohnflächen und Planblätter


Dipl.-Ing. Ernst Eberling
Freischaffender Architekt BDB
August-Schanz-Str. 13 a
60433 Frankfurt/Main

Frankfurt/Main, November 1996

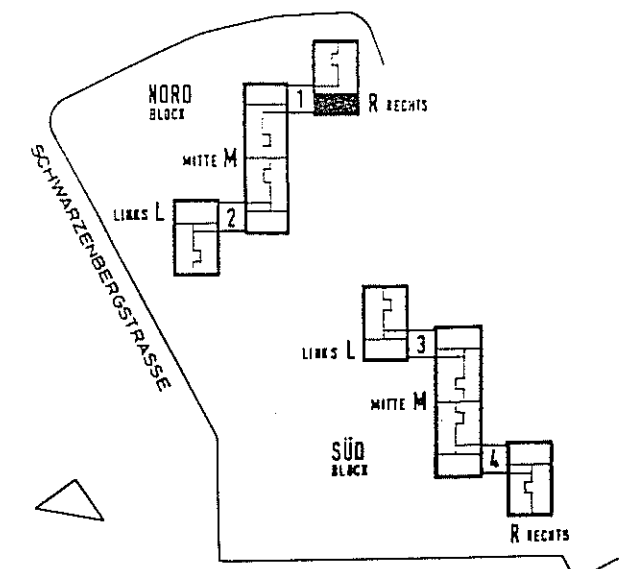




WOHNBEBAUUNG
HANAU SCHWARZENBERGSTRASSE

BLOCK	NORD
BEREICH	R RECHTS
TREPPENHAUS	1
WOHNUNGSTYP	E
GESCHOSS	8. OG.
WOHNUNG	NR 094

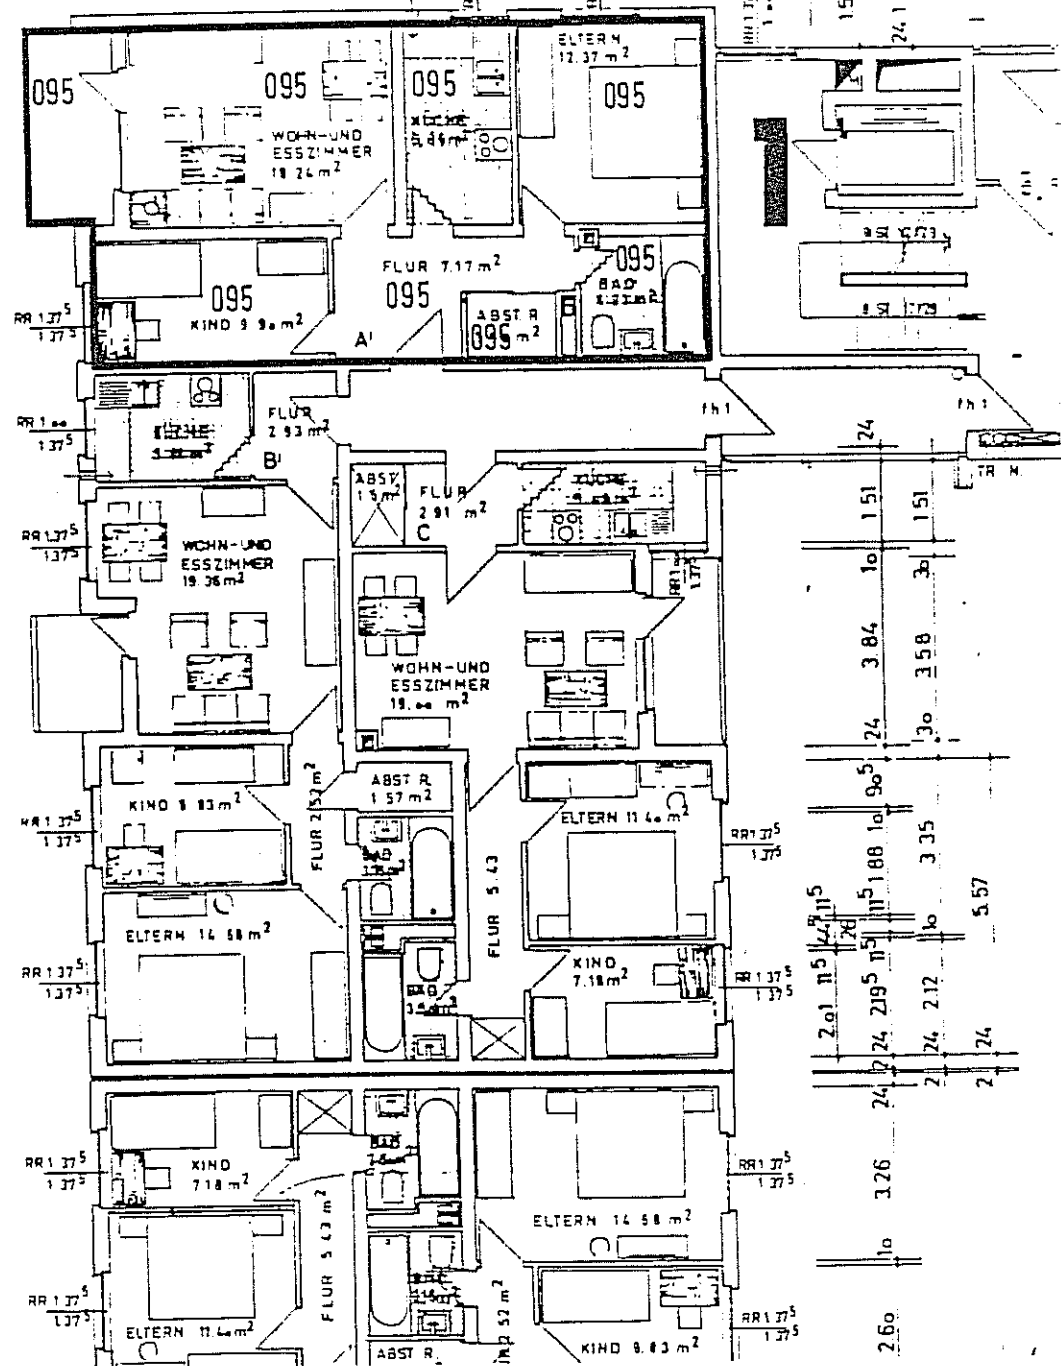


Wohnung 095
Aufmaßblatt 472

Wohn-Esszimmer	18,24 qm
Eltern	12,37 qm
Kind	9,90 qm
Bad	4,92 qm
Flur	7,17 qm
Abstr.	1,90 qm
Küche	6,94 qm
Loggia ½	2,88 qm
Gesamtwohnfläche	64,32 qm

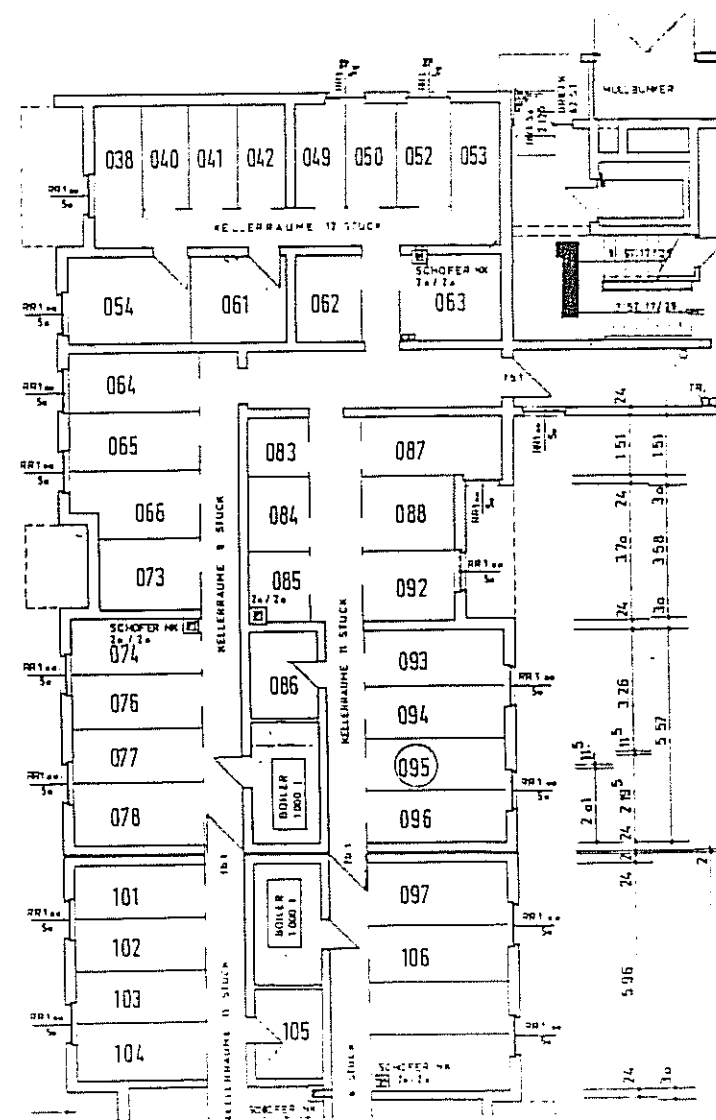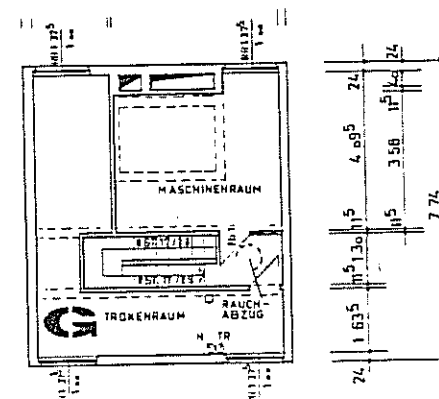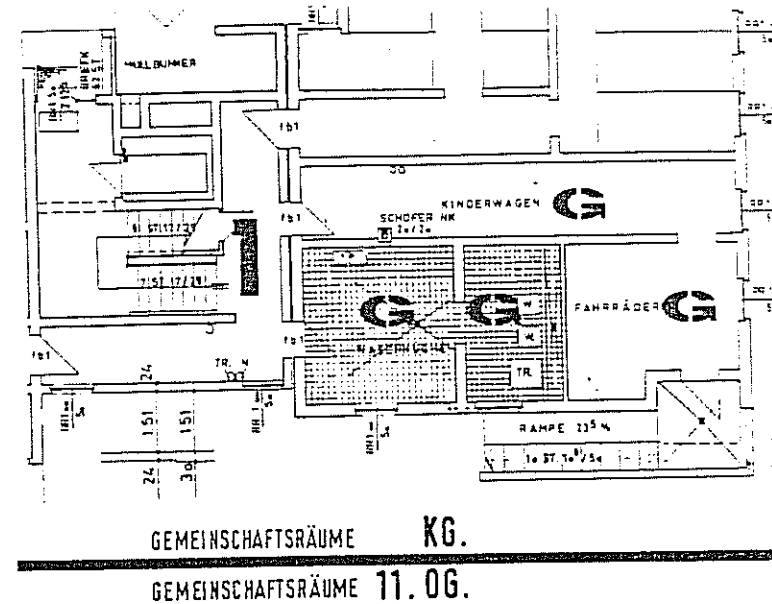


Zusammenstellung: Wohnflächen und Planblätter

Dipl.-Ing. Ernst Eberling
Freischaffender Architekt BDB
August-Schanz-Str. 13 a
60433 Frankfurt/Main
Frankfurt/Main, November 1996

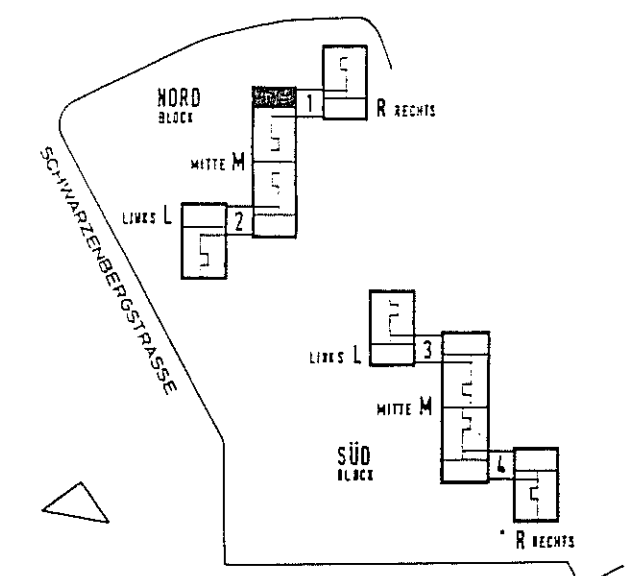

WOHNNEUBAUUNG HANAU

BLOCK	NORD
BEREICH	M MITTE
TREPPENHAUS	1
WOHNUNGSTYP	A¹
GESCHOSS	8. OG.
WOHNUNG	NR 095



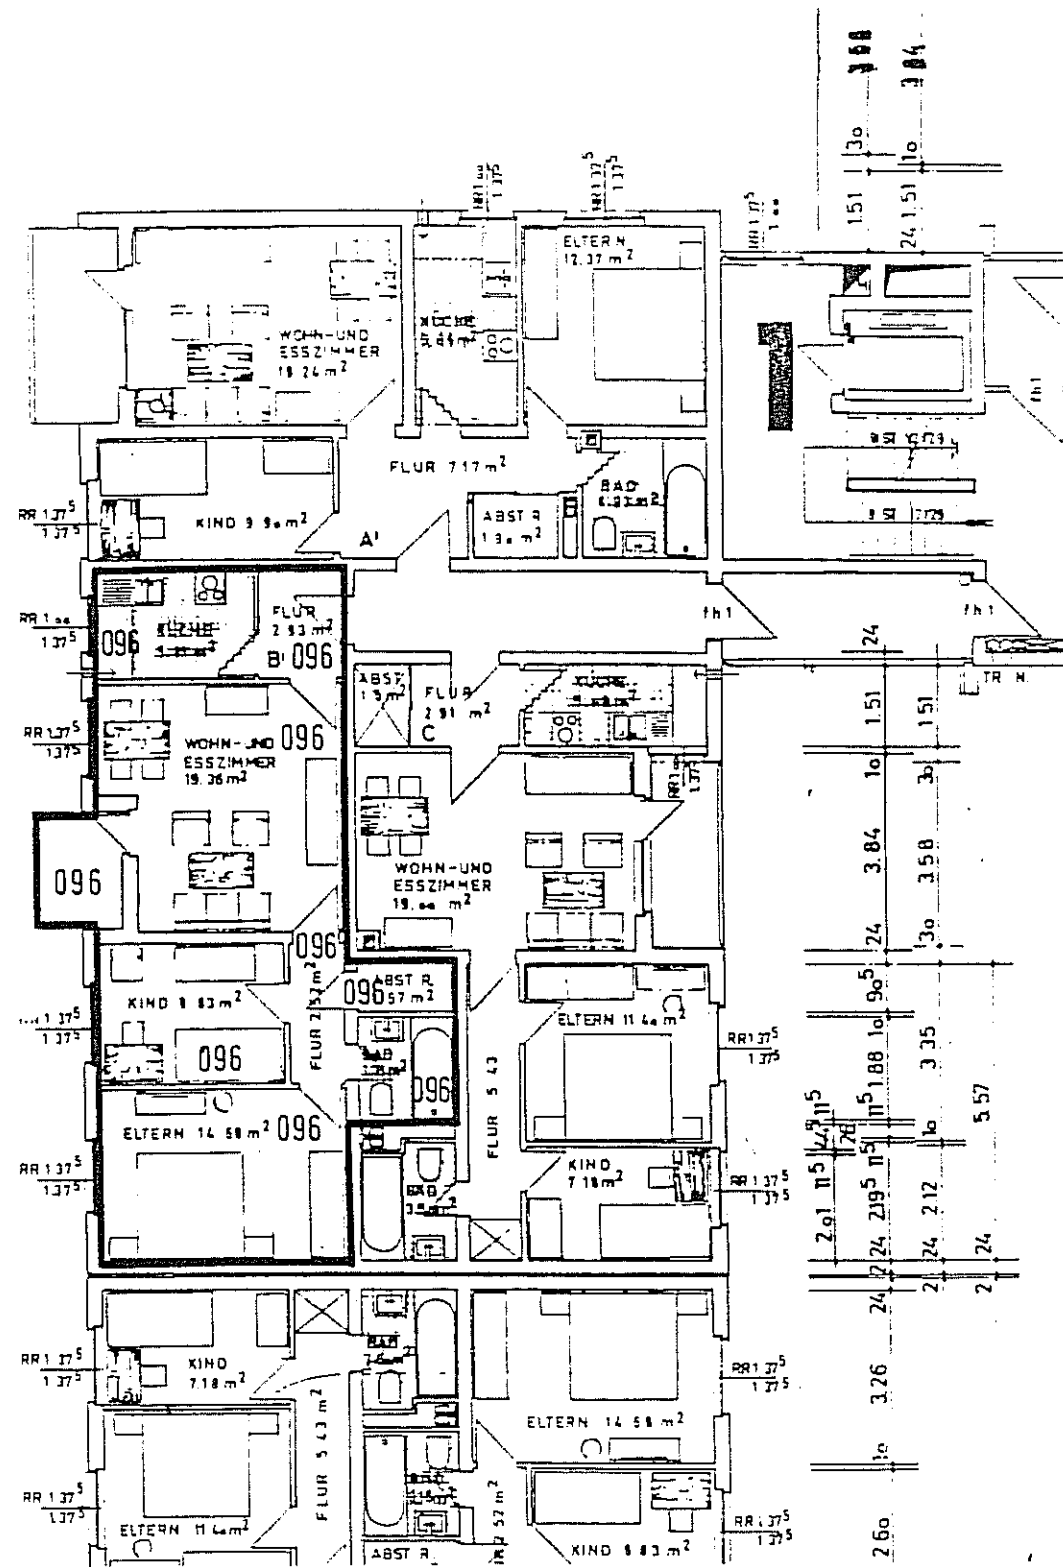


Wohnung 096

Aufmaßblatt 477

Wohn-Esszimmer	19,36 qm
Eltern	14,68 qm
Kind	8,83 qm
Bad	3,31 qm
Abstr.	1,57 qm
Flur	2,52 qm
Küche	5,92 qm
Flur	2,93 qm
Loggia ½	1,80 qm


Gesamtwohnfläche 60,92 qm

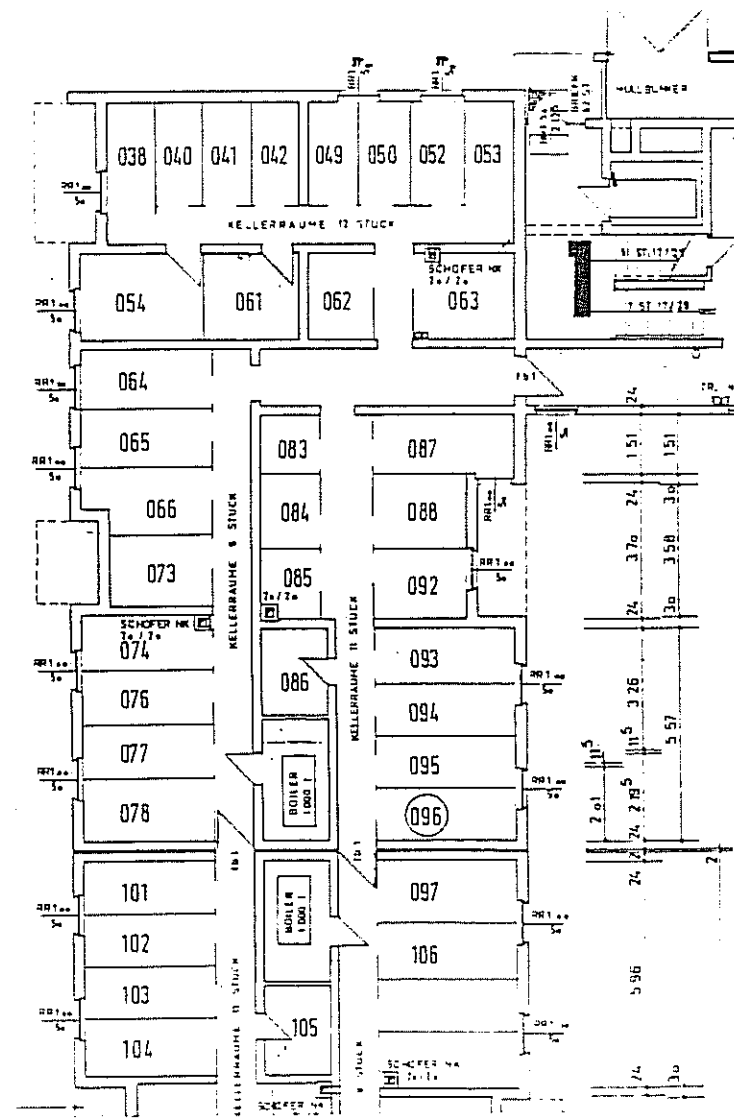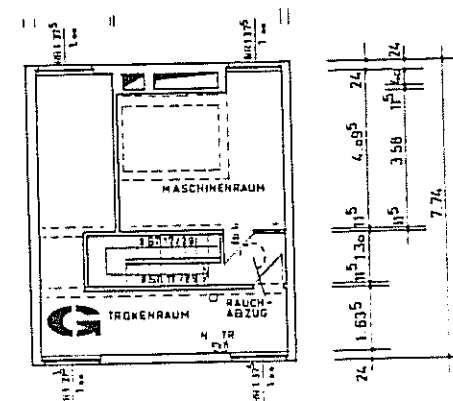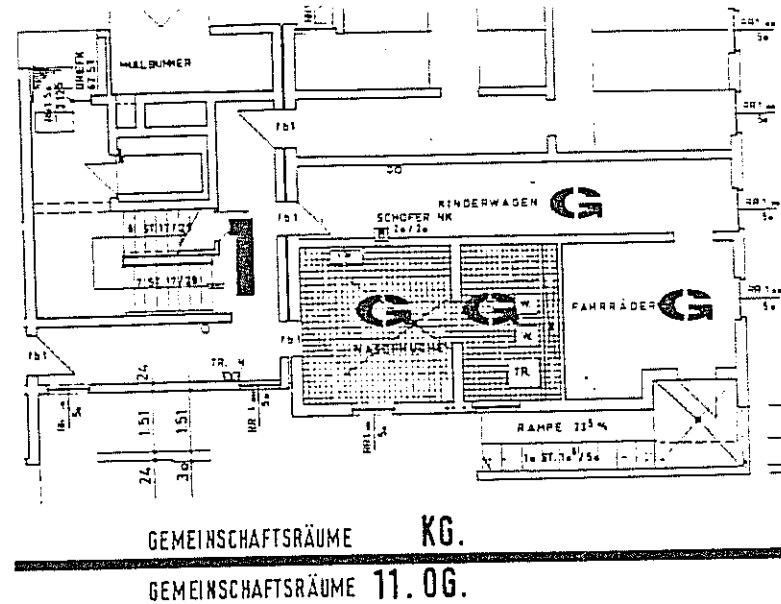

Zusammenstellung: Wohnflächen und Planblätter


Dipl.-Ing. Ernst Eberling
Freischaffender Architekt BDB
August-Schanz-Str. 13 a
60433 Frankfurt/Main

Frankfurt/Main, November 1996

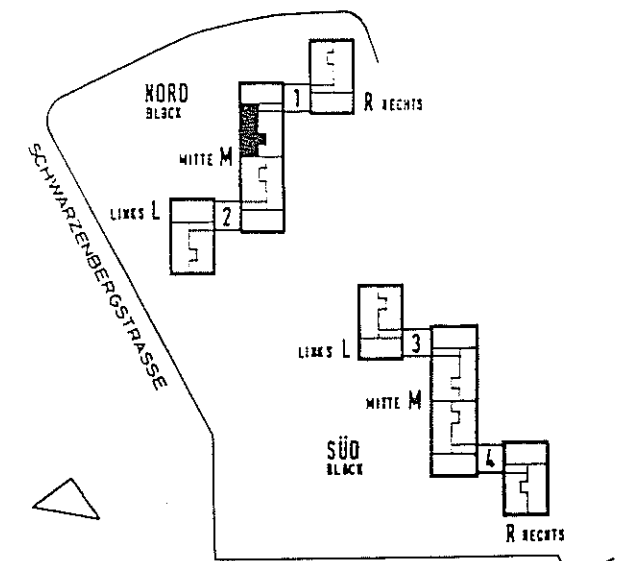

WOHNBEBAUUNG
HANAU SCHWARZENBERGSTRASSE

BLOCK	NORD
BEREICH	M MITTE
TREPPENHAUS	1
WOHNUNGSTYP	8¹
GESCHOSS	8. OG.
WOHNUNG	NR 096



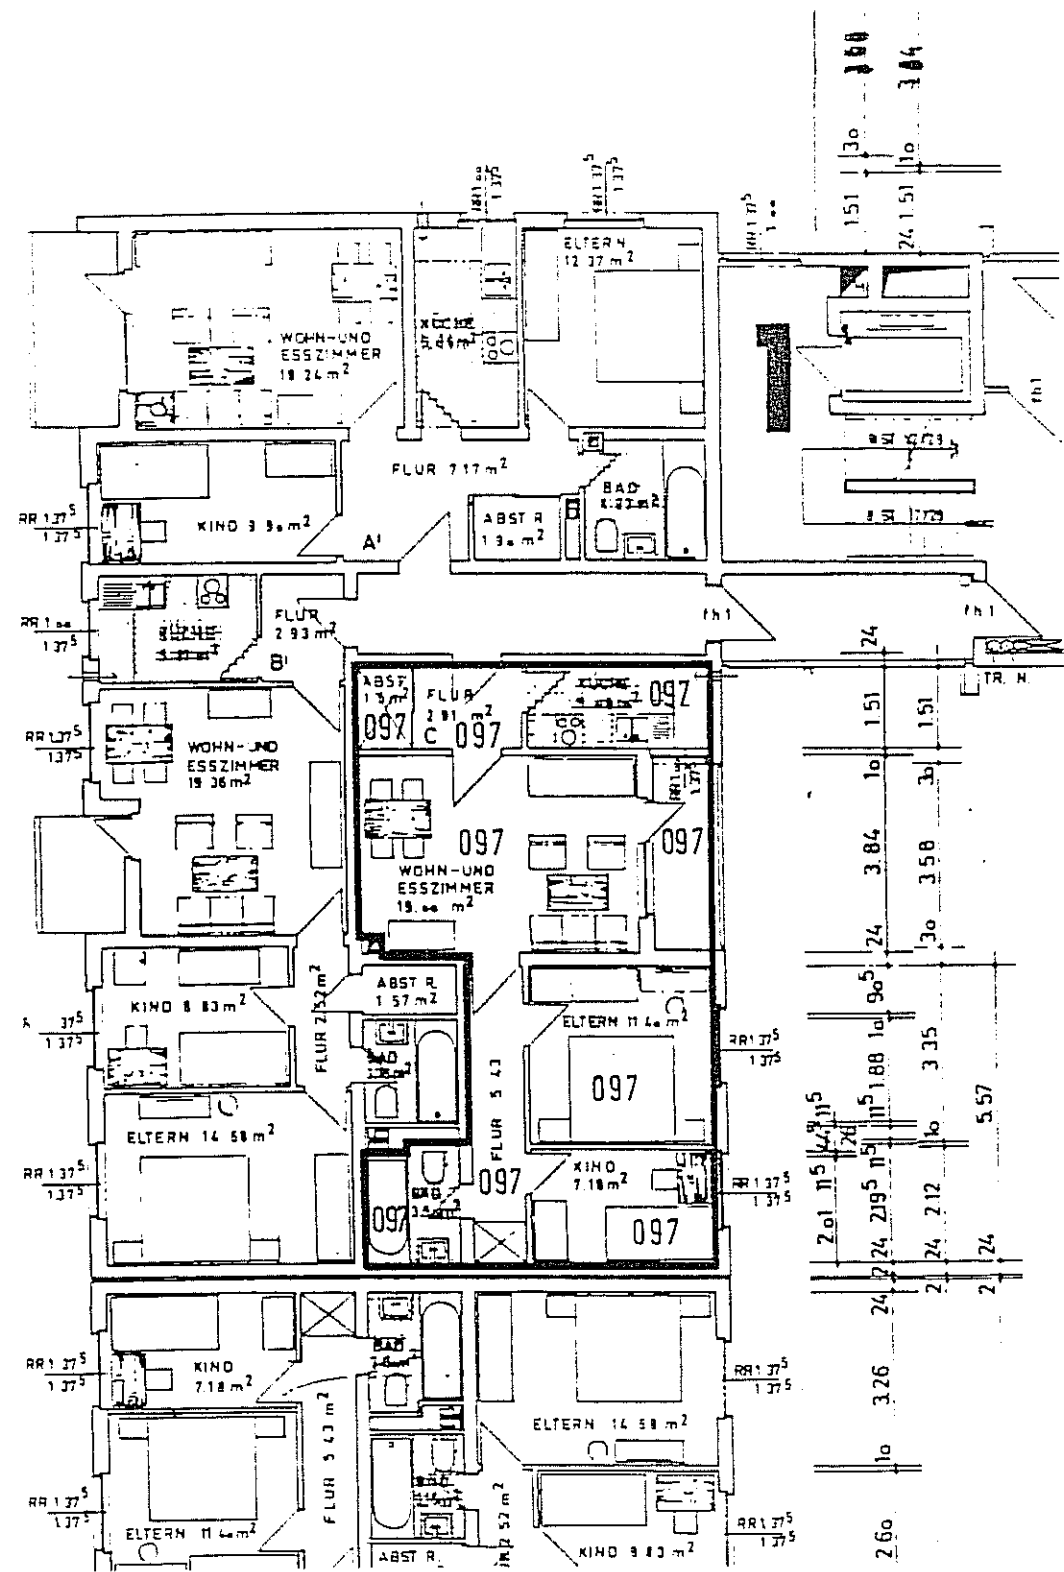


Wohnung 097

Aufmaßblatt 482

Wohn-Esszimmer	19,00 qm
Eltern	11,40 qm
Kind	7,18 qm
Bad	3,70 qm
Flur	5,57 qm
Küche	5,22 qm
Flur	2,91 qm
Abstr.	1,50 qm
Loggia ½	2,51 qm


Gesamtwohnfläche 58,99 qm

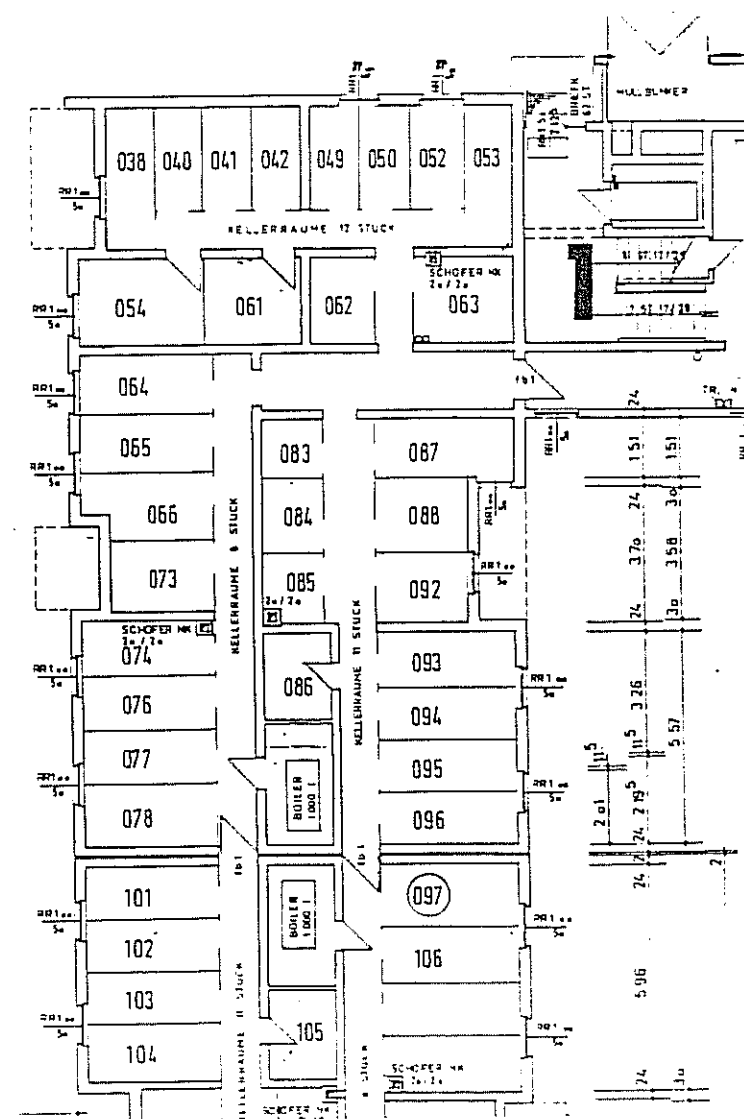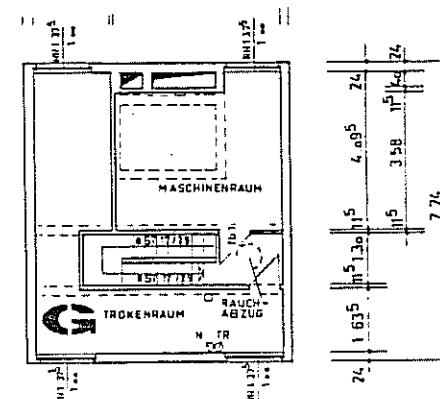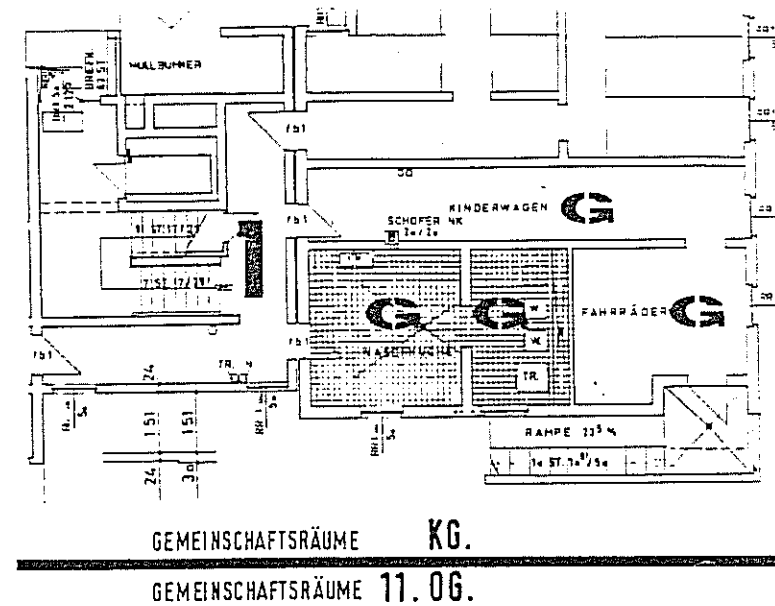

Zusammenstellung:
Wohnflächen und Planblätter





Dipl.-Ing. Ernst Eberling
Freischaffender Architekt BDB
August-Schanz-Str. 13 a
60433 Frankfurt/Main

Frankfurt/Main, November 1996

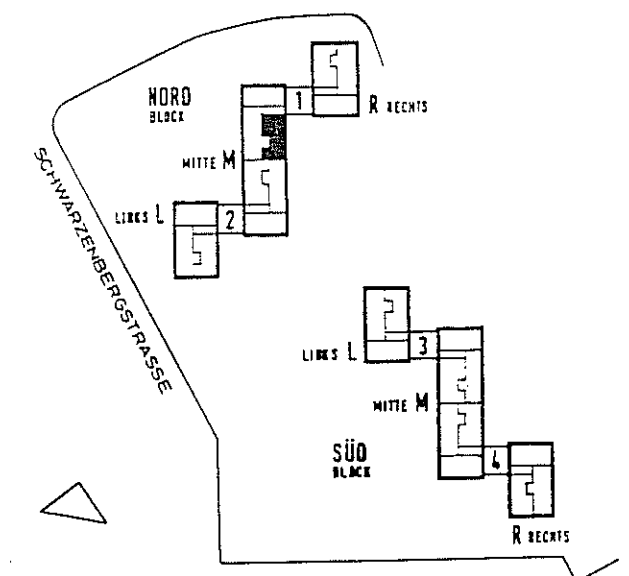

WOHNBAU
HANAU SCHWARZENBERGSTRASSE

BLOCK	NORD
BEREICH	M MITTE
TREPPENHAUS	1
WOHNUNGSTYP	C
GESCHOSS	8. OG.
WOHNUNG	NR 097

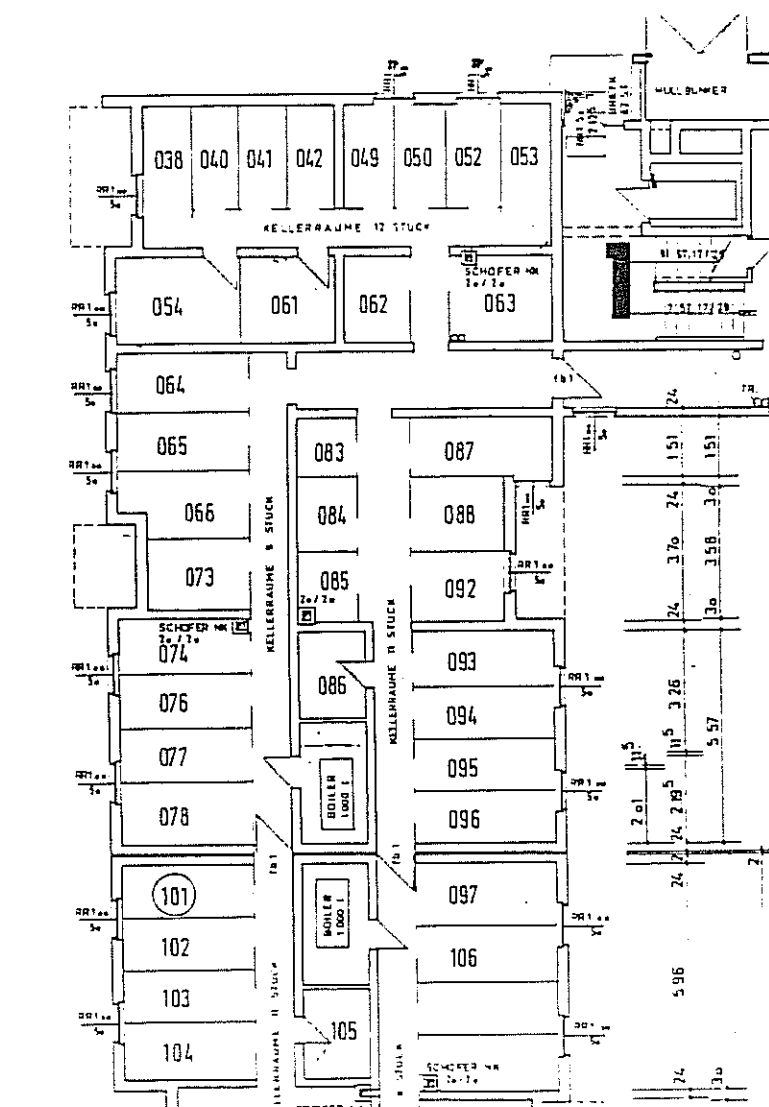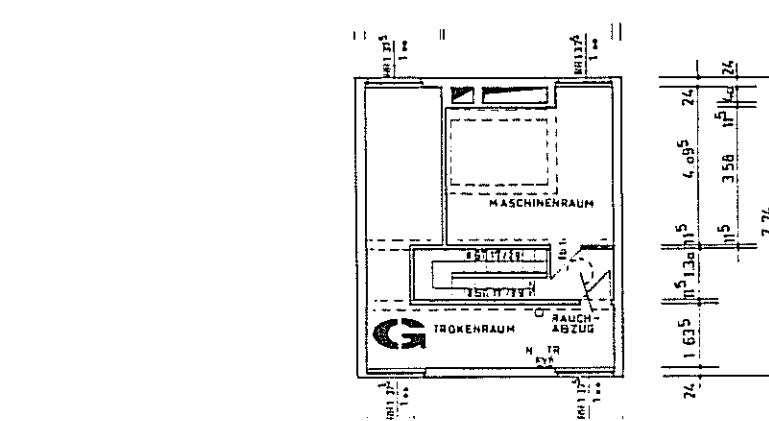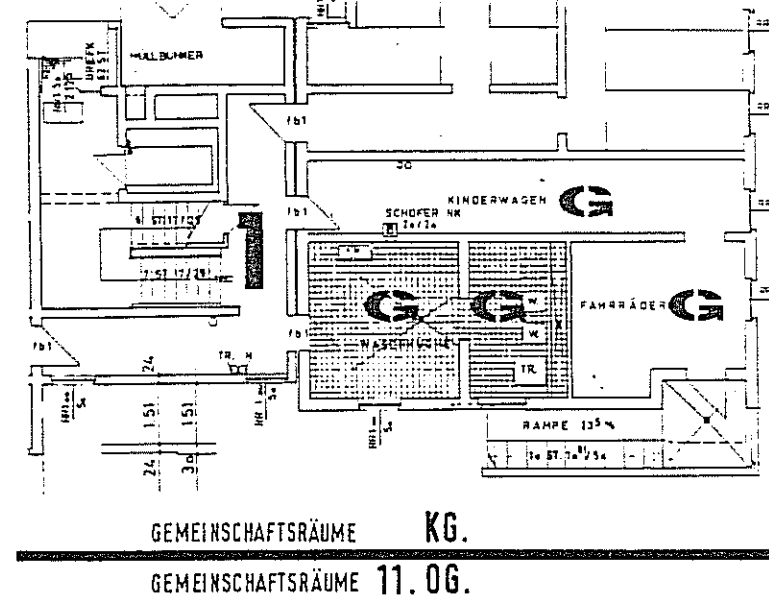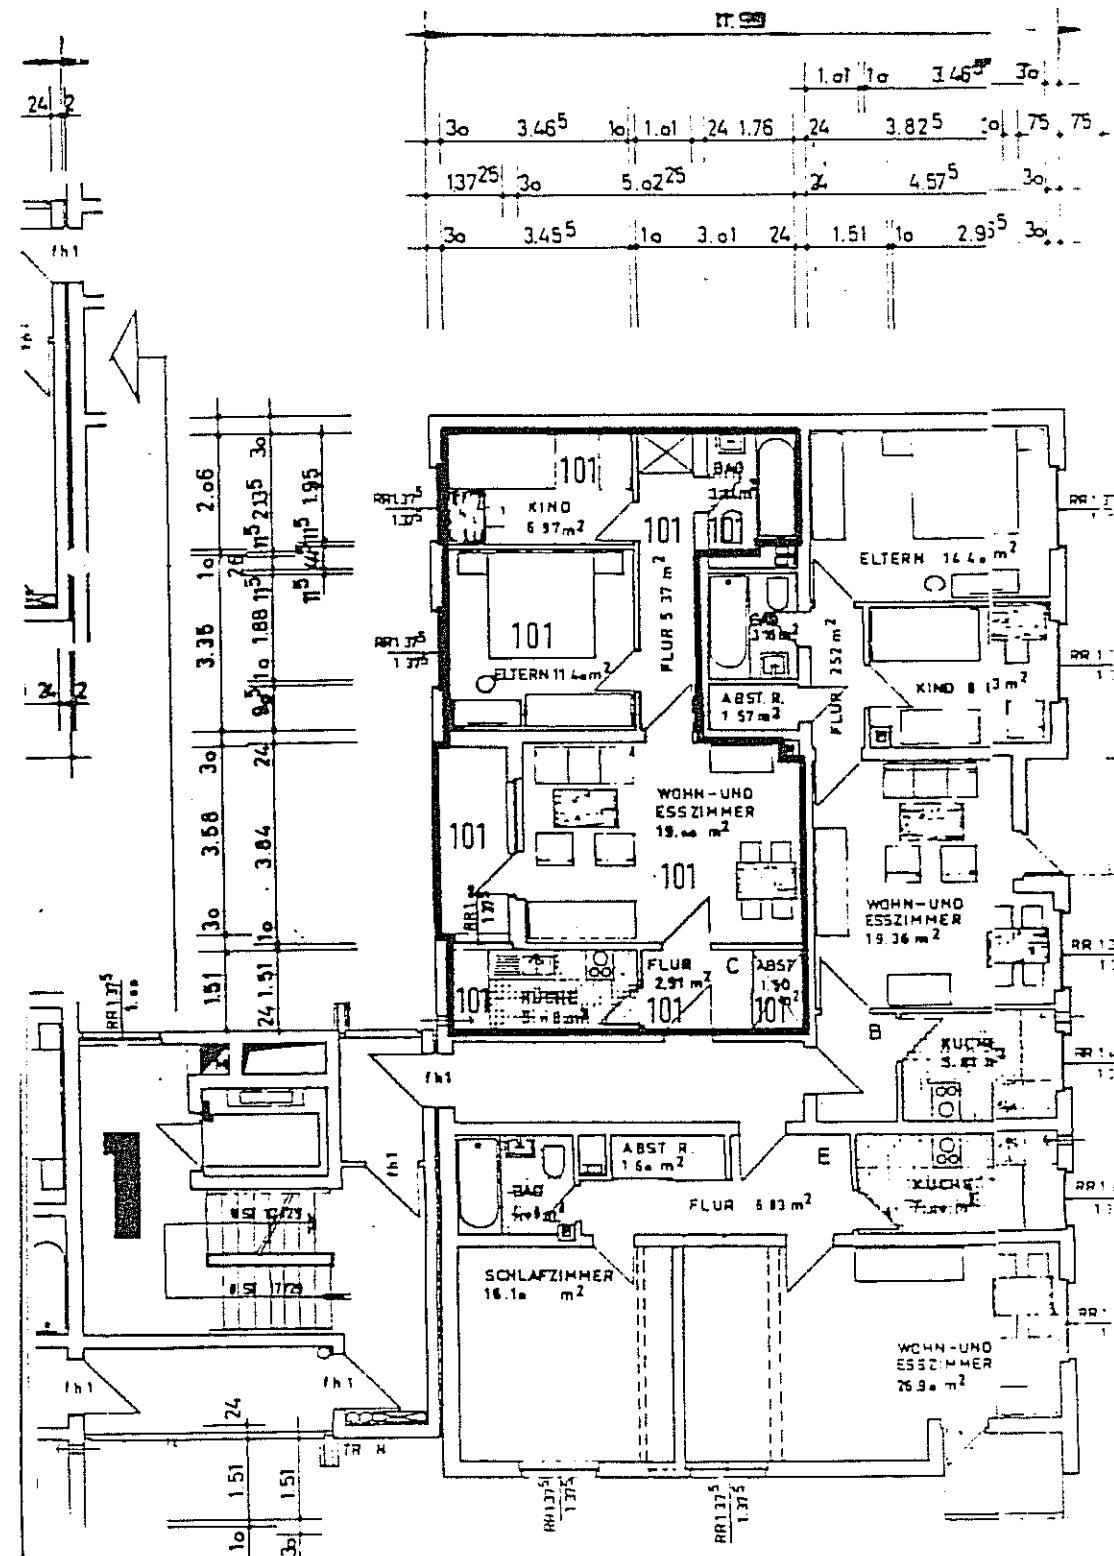


Zusammenstellung:
Wohnflächen und Planblätter

Dipl.-Ing. Ernst Eberling
Freischaffender Architekt BDB
August-Schanz-Str. 13 a
60433 Frankfurt/Main


Frankfurt/Main, November 1996

Wohnung 101	
Aufmaßblatt 502	
Wohn-Esszimmer	19,00 qm
Eltern	11,40 qm
Kind	6,97 qm
Flur	5,57 qm
Bad	3,78 qm
Küche	5,25 qm
Flur	2,91 qm
Abstr.	1,50 qm
Loggia ½	2,51 qm
Gesamtwohnfläche	58,86 qm

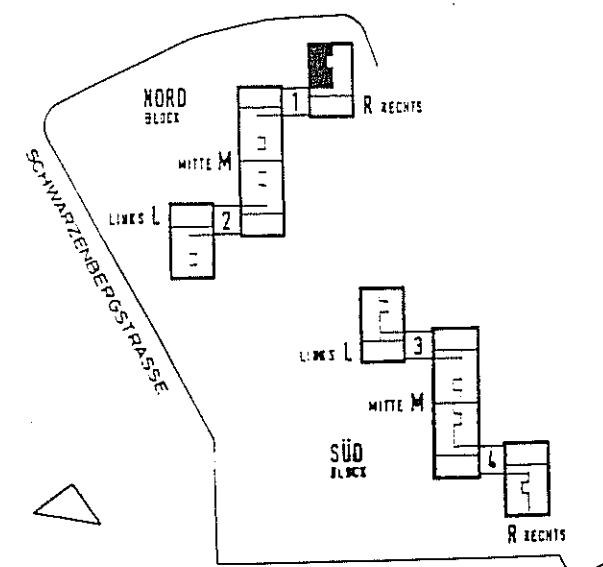

WOHNBEBAUUNG
HANAU SCHWARZENBERGSTRASSE


BLOCK	NORD
BEREICH	R RECHTS
TREPPENHAUS	1
WOHNUNGSTYP	C
GESCHOSS	9. OG.
WOHNUNG	NR 101

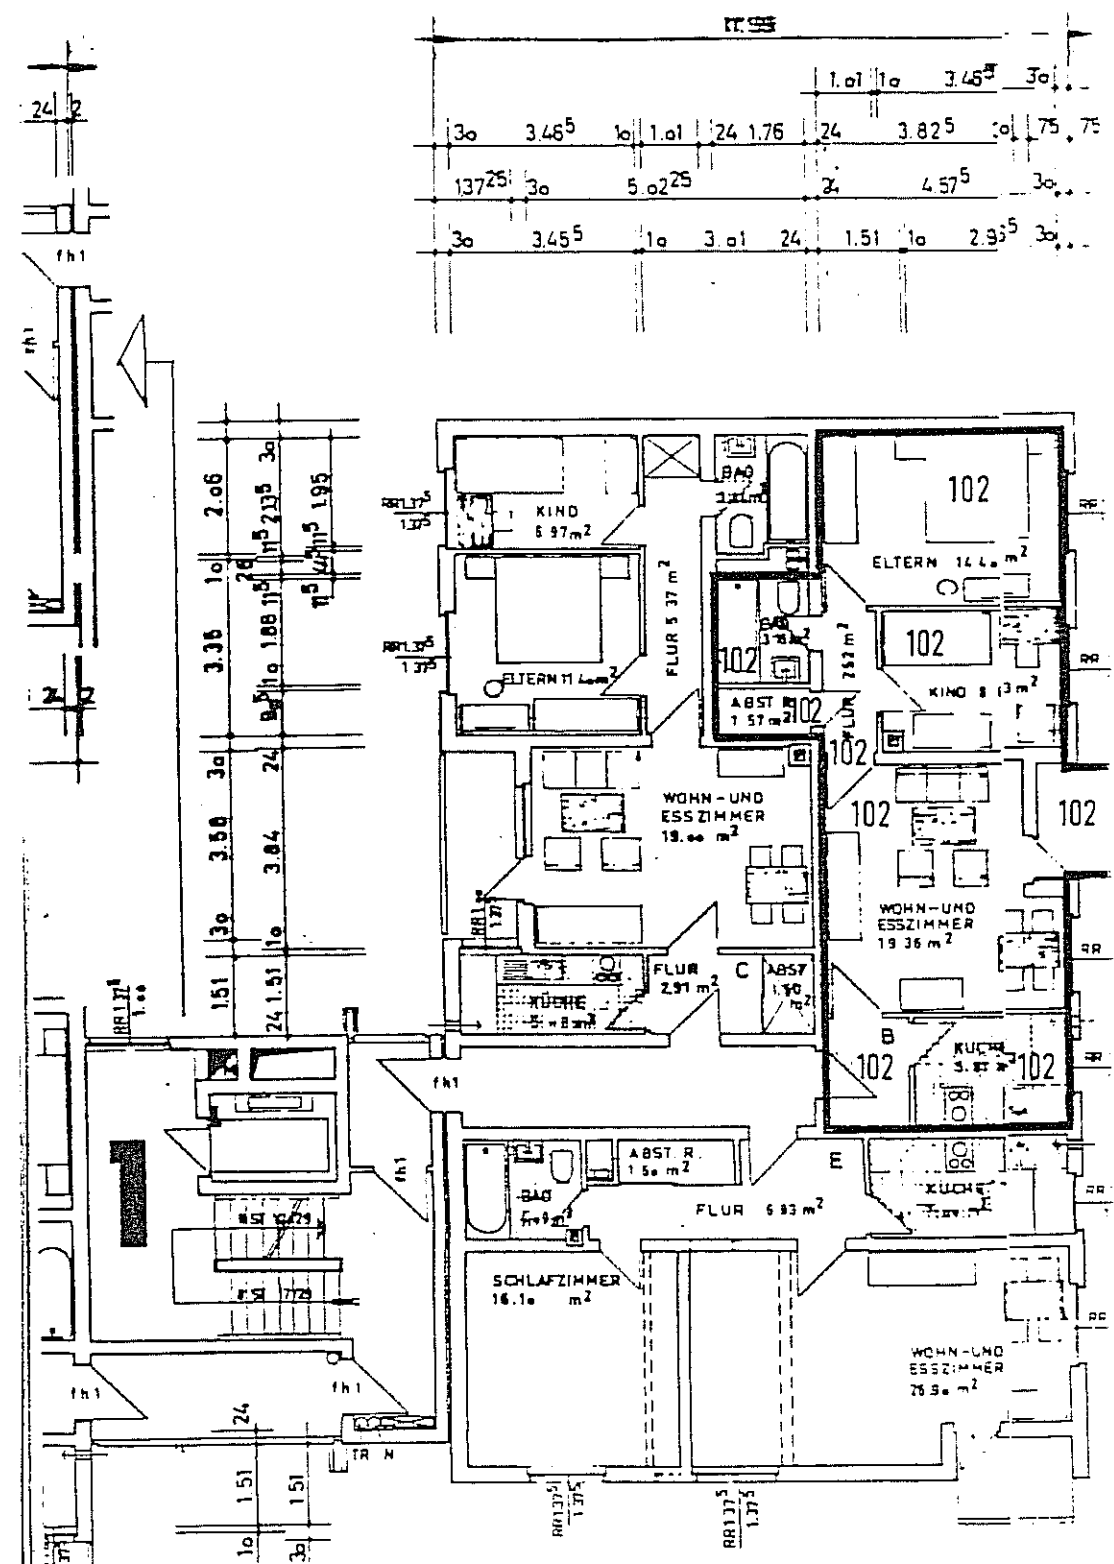



Wohnung 102

Aufmaßblatt 507

Wohn-Esszimmer	19,36 qm
Eltern	14,40 qm
Kind	8,84 qm
Flur	2,52 qm
Bad	3,31 qm
Abstr.	1,57 qm
Küche	5,92 qm
Flur	3,02 qm
Loggia ½	1,80 qm
Gesamtwohnfläche	60,74 qm

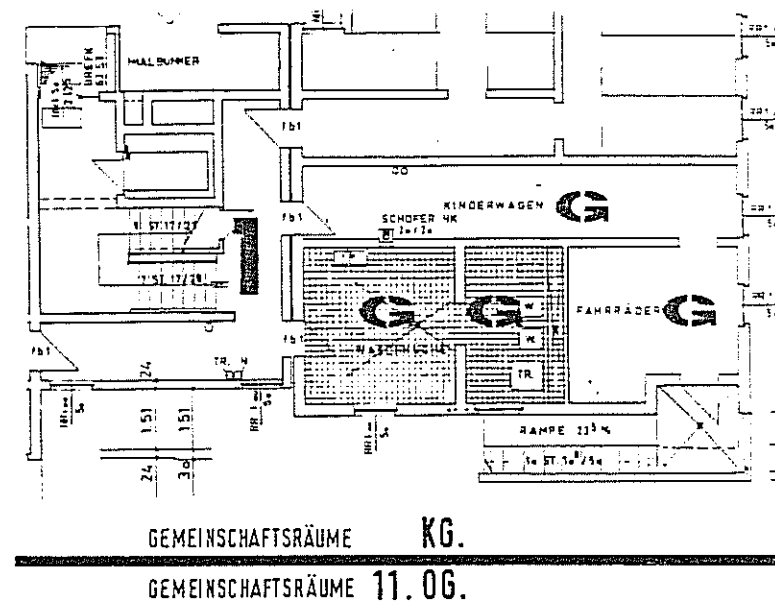


GEMEINSCHAFTSRÄUME KG.
GEMEINSCHAFTSRÄUME 11.06.

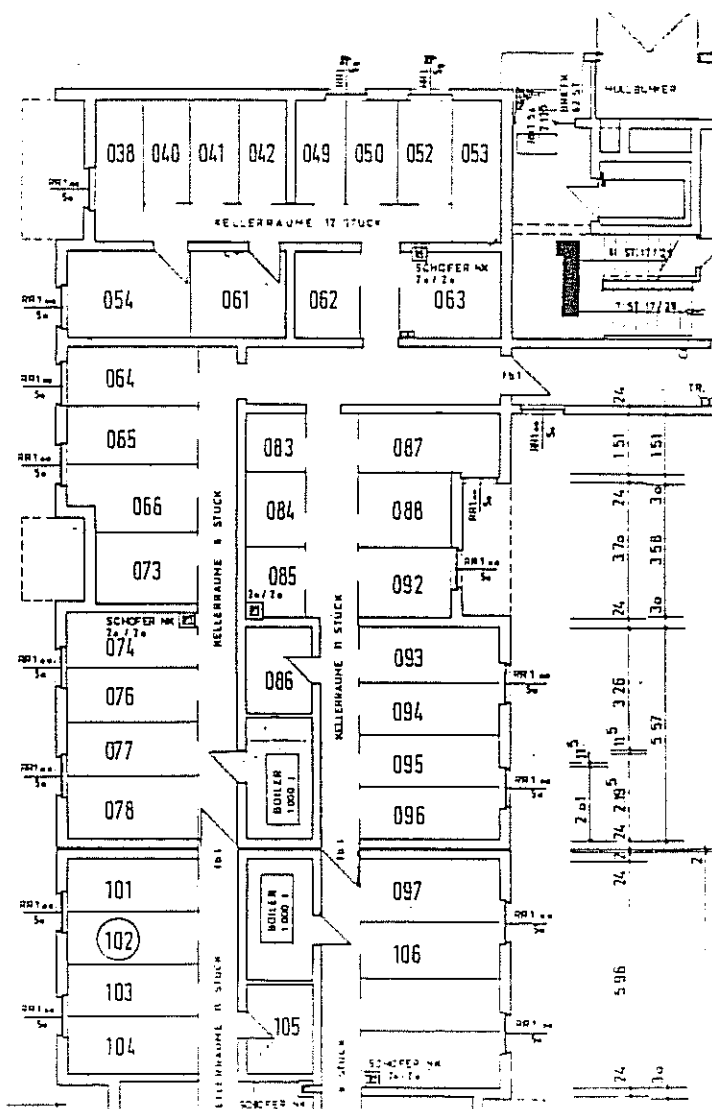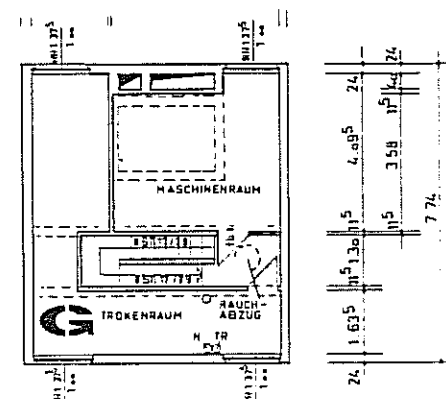

Zusammenstellung: Wohnflächen und Planblätter


Dipl.-Ing. Ernst Eberling
Freischaffender Architekt BDB
August-Schanz-Str. 13 a
60433 Frankfurt/Main

Frankfurt/Main, November 1996



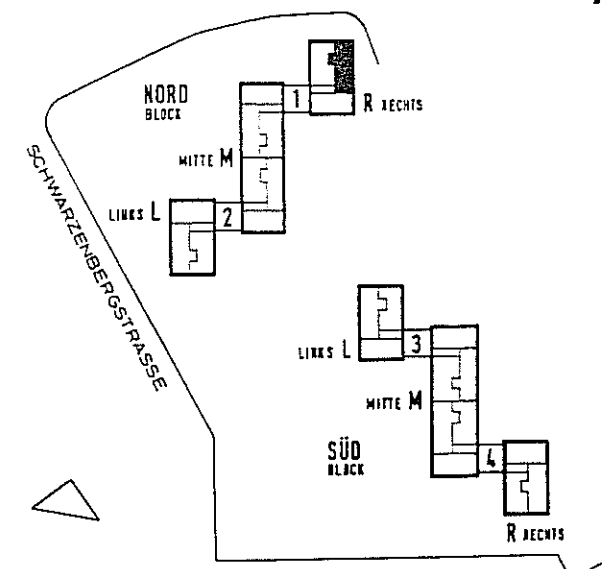


WOHNBEBAUUNG
HANAU SCHWARZENBERGSTRASSE

BLOCK	NORD
BEREICH	R RECHTS
TREPPENHAUS	1
WOHNUNGSTYP	8
GESCHOSS	9. OG.
WOHNUNG	NR. 102

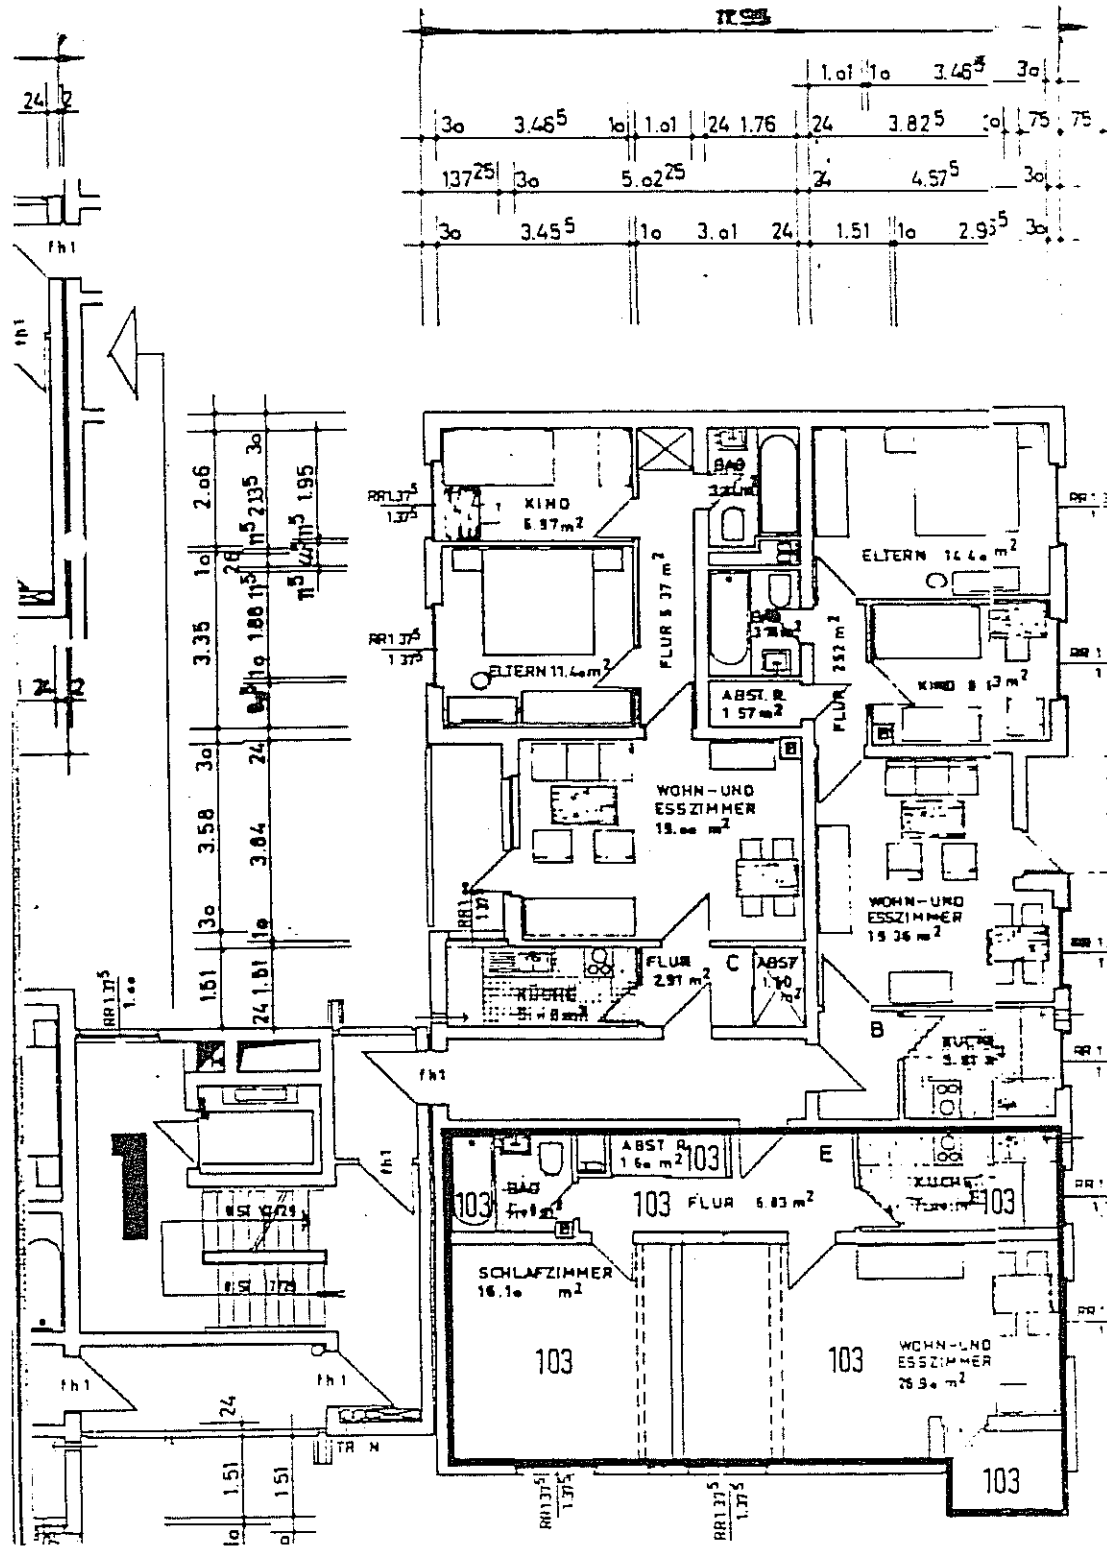


Wohnung 103	
Aufmaßblatt 512	
Wohn-Esszimmer	26,90 qm
Eltern	16,10 qm
Küche	7,30 qm
Flur	6,83 qm
Bad	4,05 qm
Abstr.	1,60 qm
Loggia 1/2	1,76 qm
Gesamtwohnfläche	64,54 qm

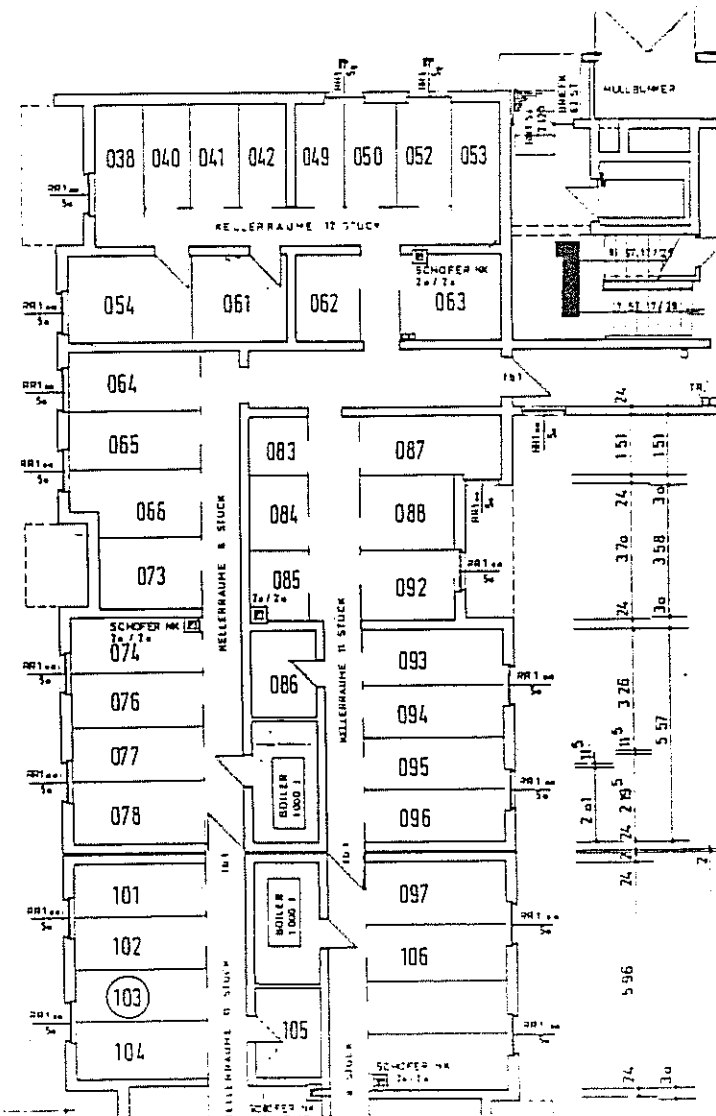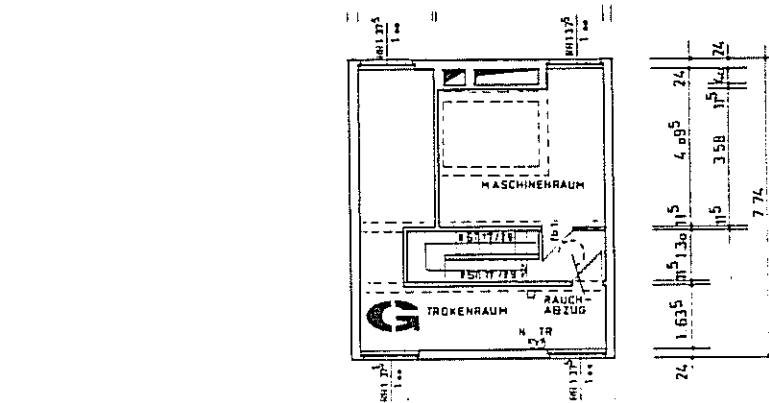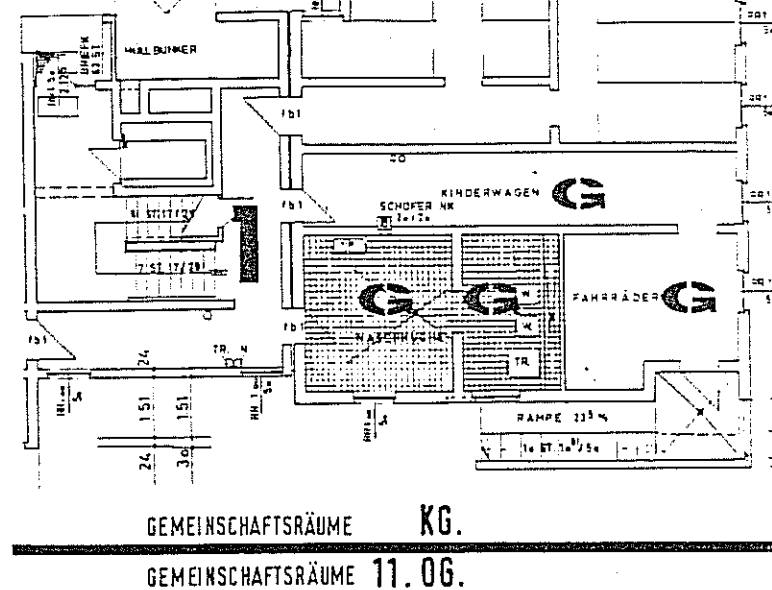

Zusammenstellung:
Wohnflächen und Planblätter


Dipl.-Ing. Ernst Eberling
Freischaffender Architekt BDB
August-Schanz-Str. 13 a
60433 Frankfurt/Main

Frankfurt/Main, November 1996

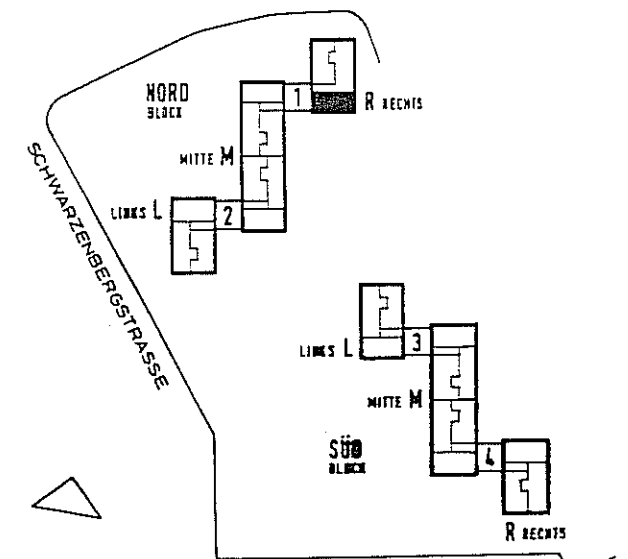

WOHNBEBAUUNG
HANAU SCHWARZENBERGSTRASSE

BLOCK	NORD
BEREICH	R RECHTS
TREPPENHAUS	1
WOHNUNGSTYP	E
GESCHOSS	9. OG.
WOHNUNG	NR 103



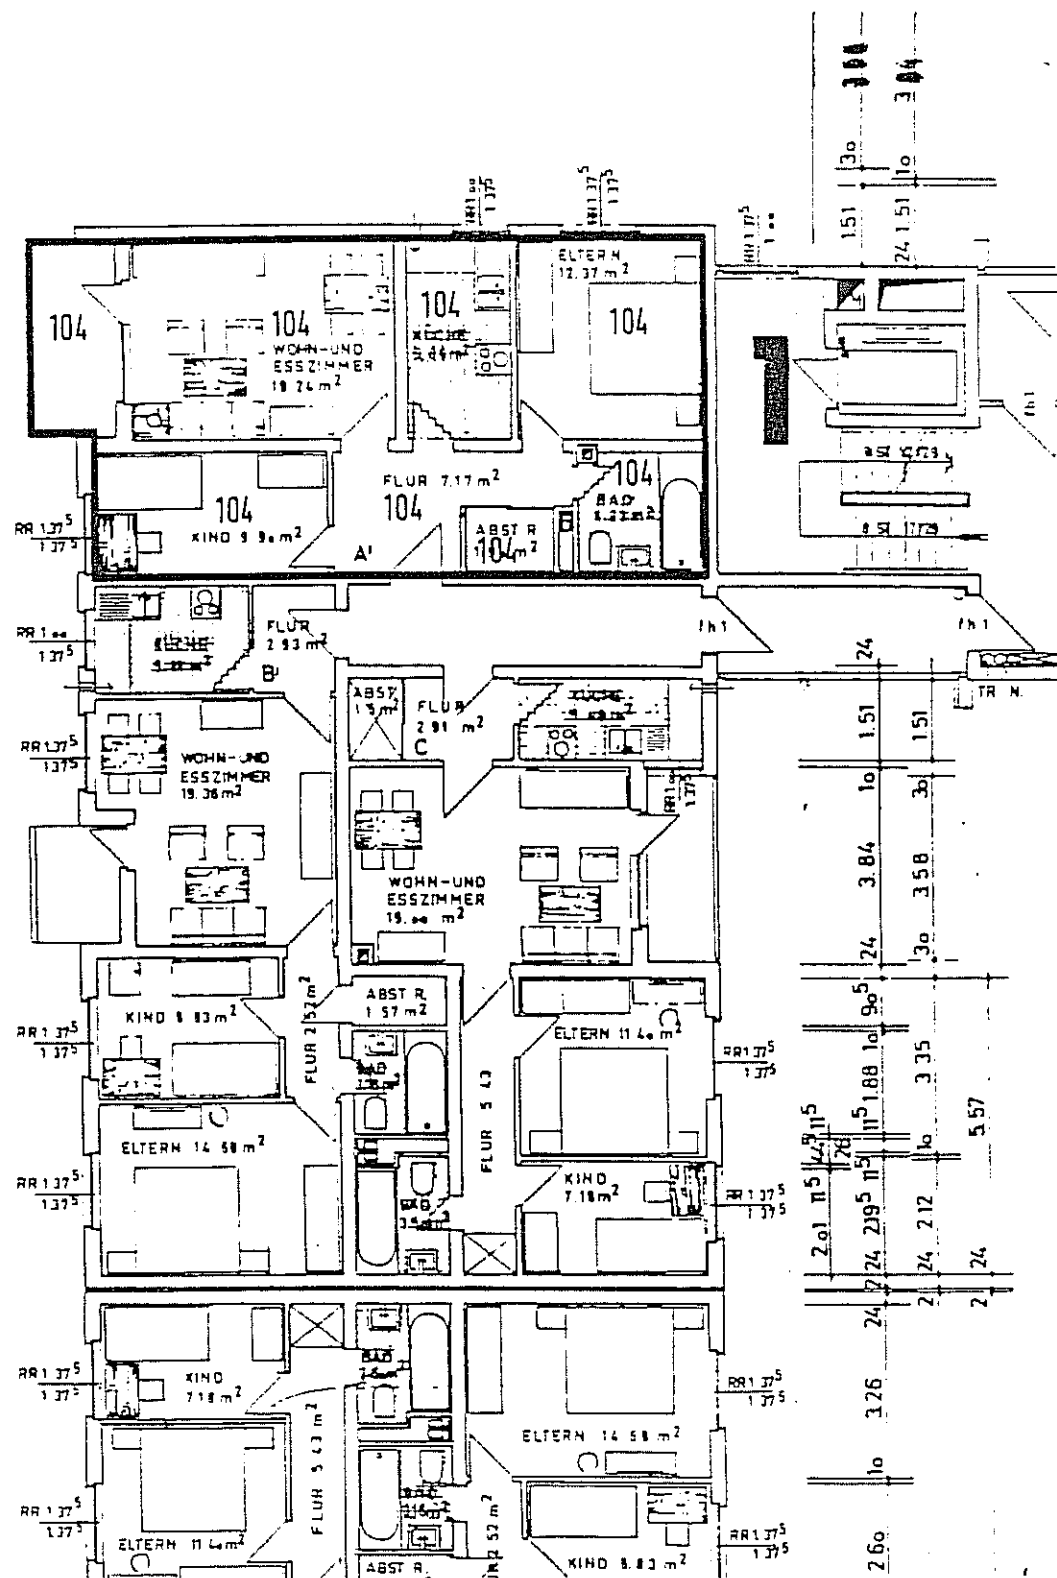


Wohnung 104

Aufmaßblatt 517

Wohn-Esszimmer 18,24 qm
 Eltern 12,37 qm
 Kind 9,90 qm
 Bad 4,92 qm
 Flur 7,17 qm
 Abstr. 1,90 qm
 Küche 6,94 qm
 Loggia ½ 2,88 qm


Gesamtwohnfläche 64,32 qm

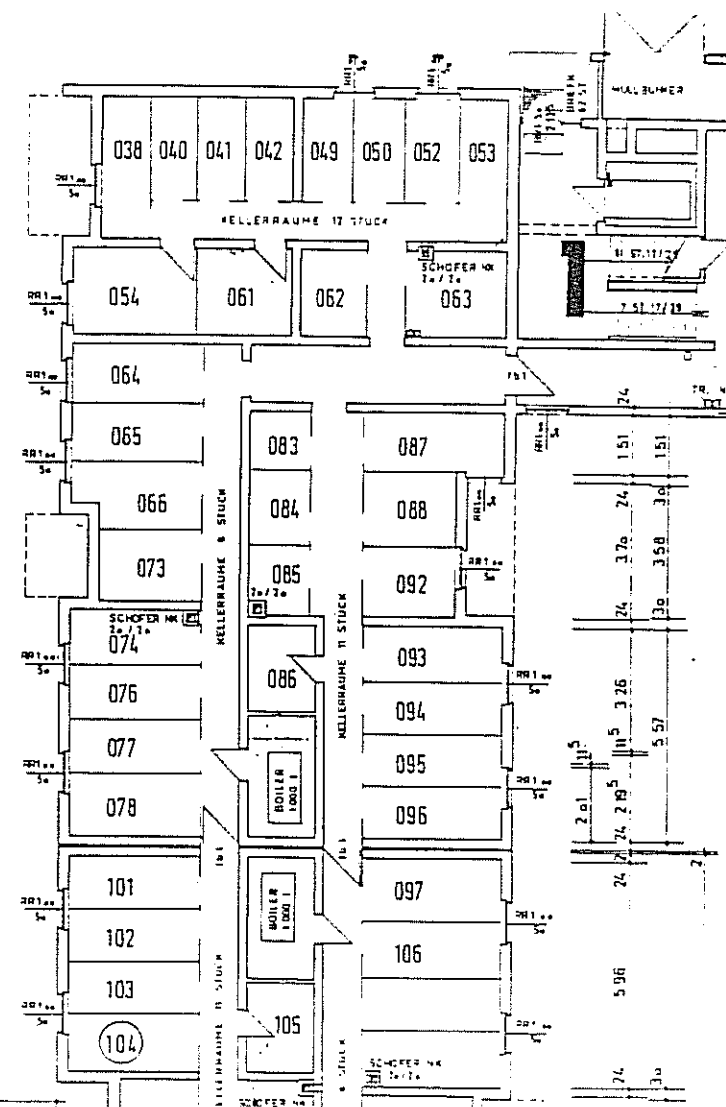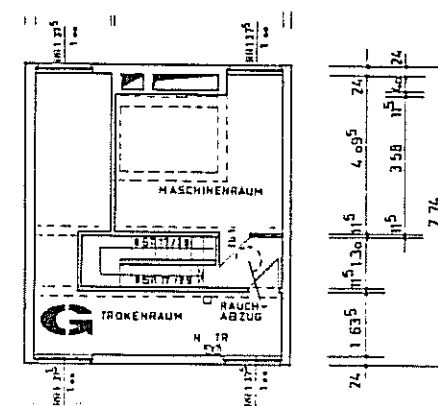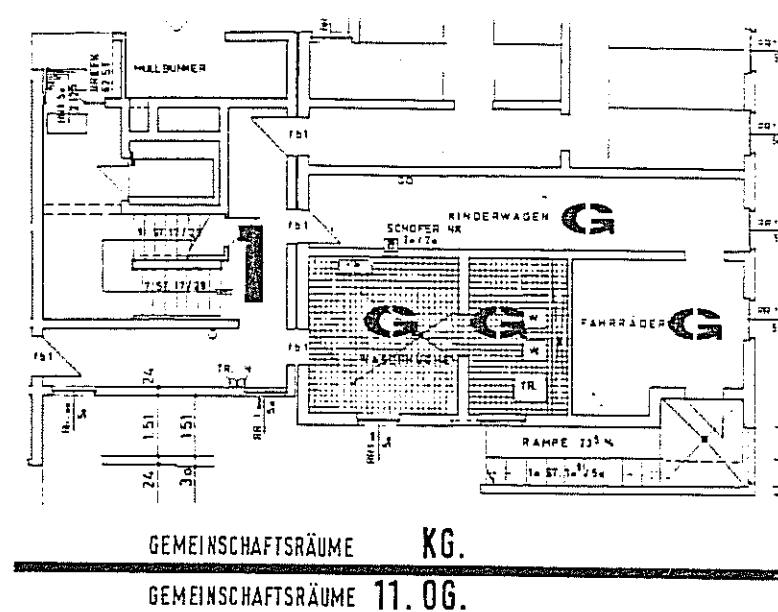

Zusammenstellung:
 Wohnflächen und Planblätter


Dipl.-Ing. Ernst Eberling
 Freischaffender Architekt BDB
 August-Schanz-Str. 13 a
 60433 Frankfurt/Main

Frankfurt/Main, November 1996

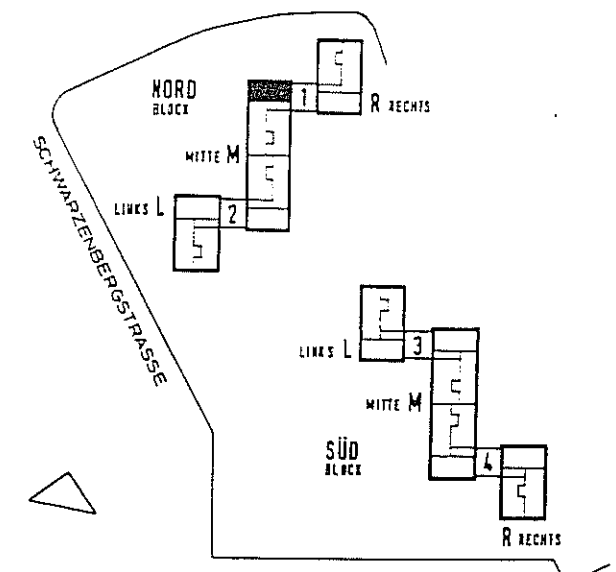

WOHNBAU
 HANAU
 SCHWARZENBERGSTRASSE

BLOCK	NORD
BEREICH	M MITTE
TREPPENHAUS	1
WOHNUNGSTYP	A¹
GESCHOSS	9. OG.
WOHNUNG	NR 104



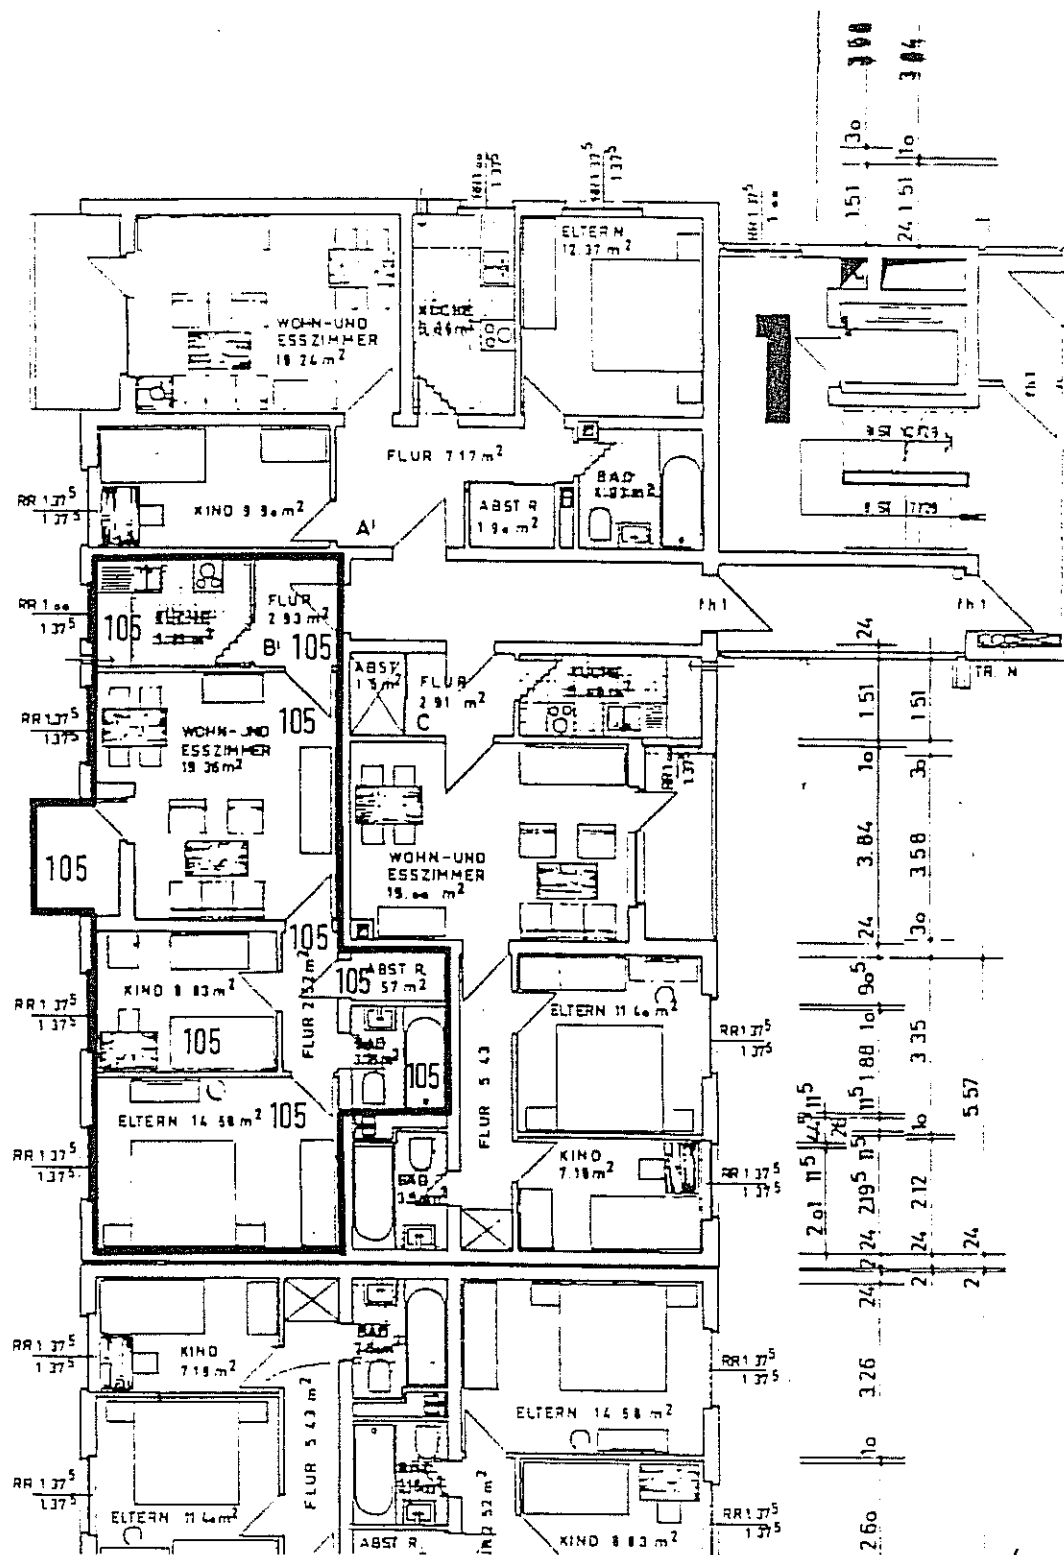


Wohnung 105

Aufmaßblatt 522

Wohn-Esszimmer	19,36 qm
Eltern	14,68 qm
Kind	8,83 qm
Bad	3,31 qm
Abstr.	1,57 qm
Flur	2,52 qm
Küche	5,92 qm
Flur	2,93 qm
Loggia ½	1,80 qm


Gesamtwohnfläche 60,92 qm

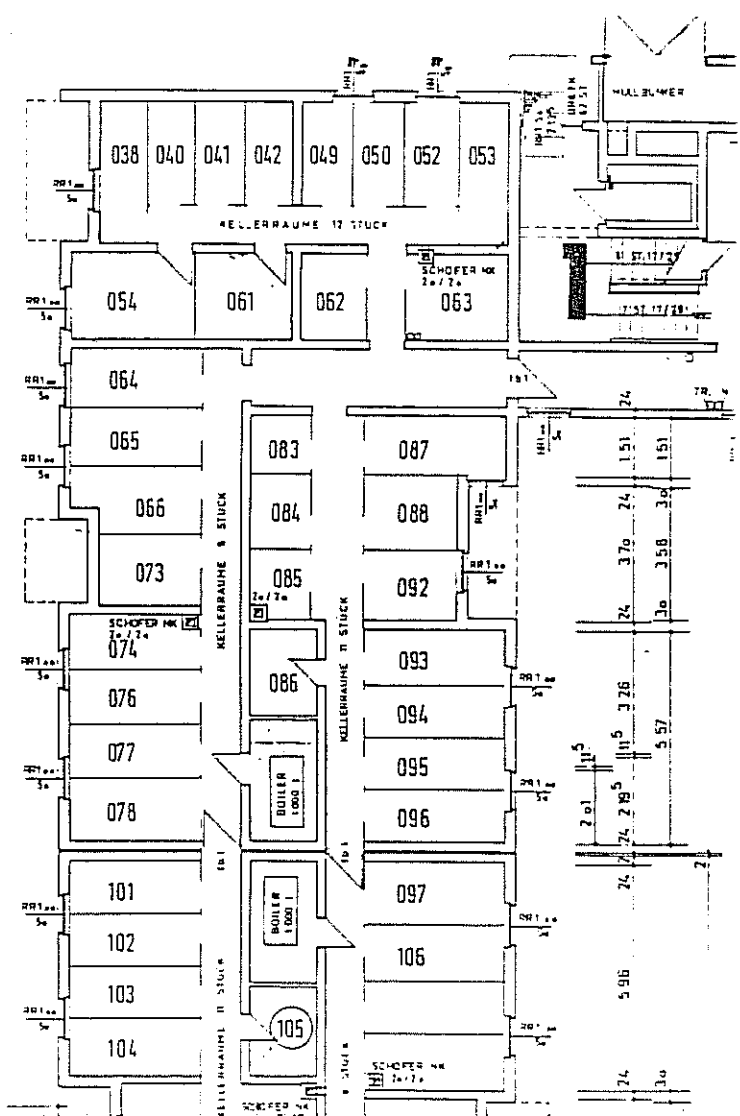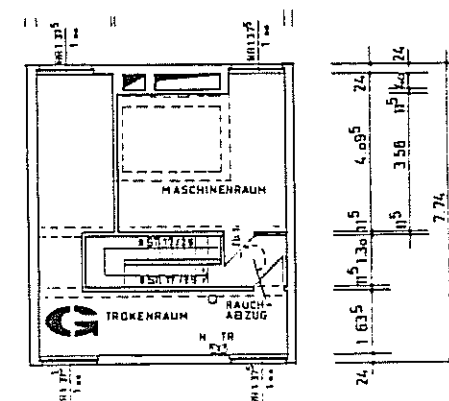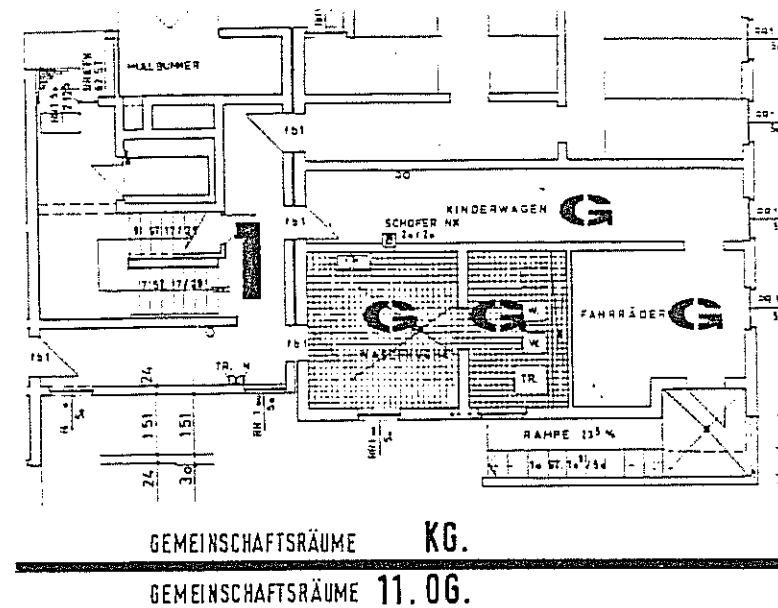

Zusammenstellung: Wohnflächen und Planblätter


Dipl.-Ing. Ernst Eberling
Freischaffender Architekt BDB
August-Schanz-Str. 13 a
60433 Frankfurt/Main

Frankfurt/Main, November 1996

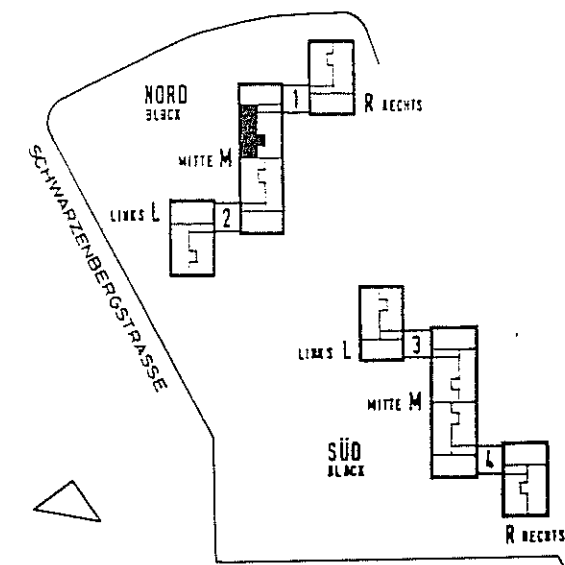

WOHNBEBAUUNG
HANAU SCHWARZENBERGSTRASSE




BLOCK	NORD
BEREICH	M MITTE
TREPPENHAUS	1
WOHNUNGSTYP	B¹
GESCHOSS	9.06.
WOHNUNG	NR 105

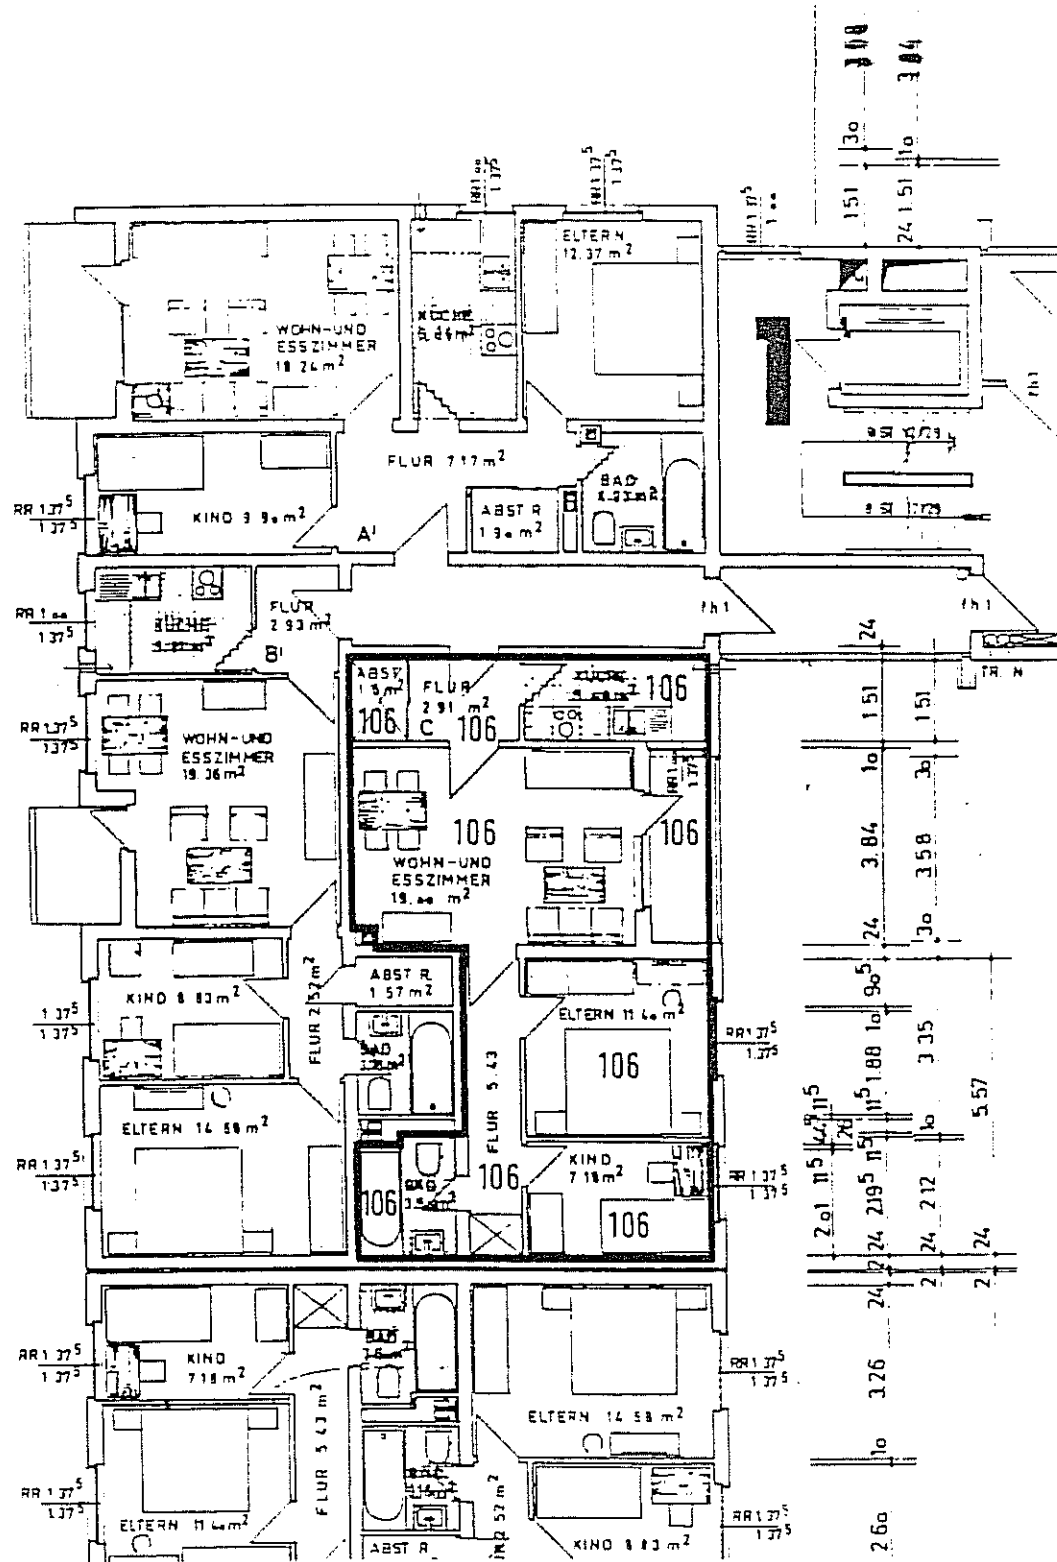

Wohnung 106

Aufmaßblatt 527


Wohn-Esszimmer	19,00 qm
Eltern	11,40 qm
Kind	7,18 qm
Bad	3,70 qm
Flur	5,57 qm
Küche	5,22 qm
Flur	2,91 qm
Abstr.	1,50 qm
Loggia ½	2,51 qm
Gesamtwohnfläche	58,99 qm

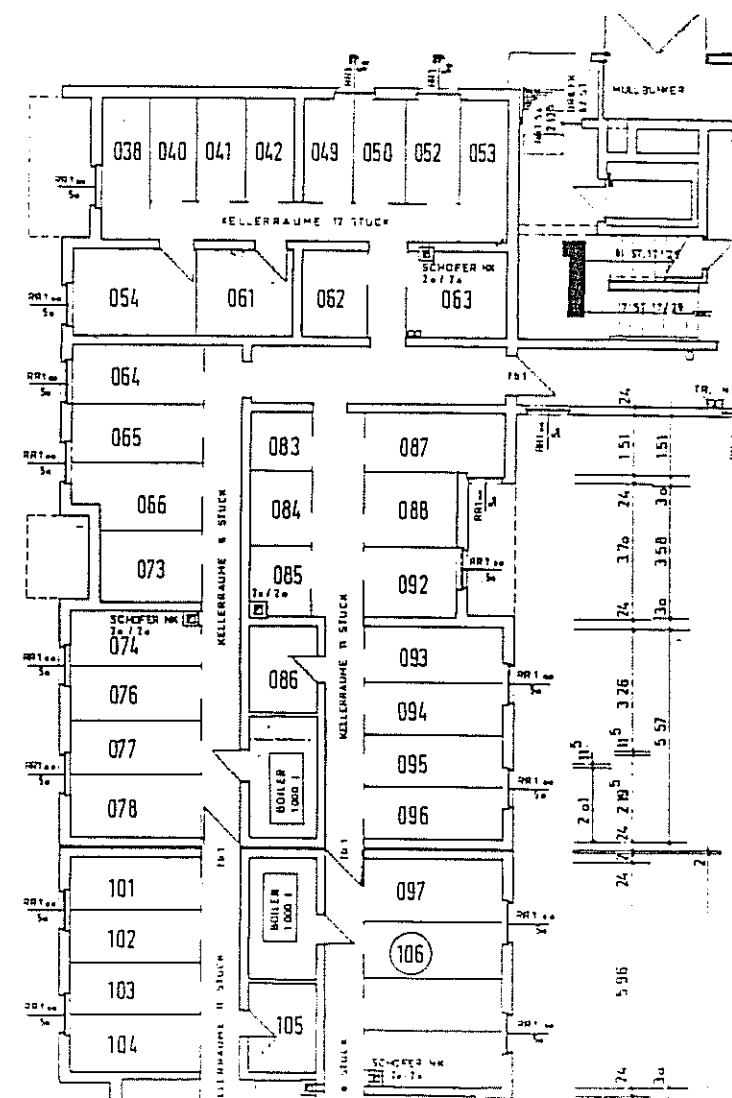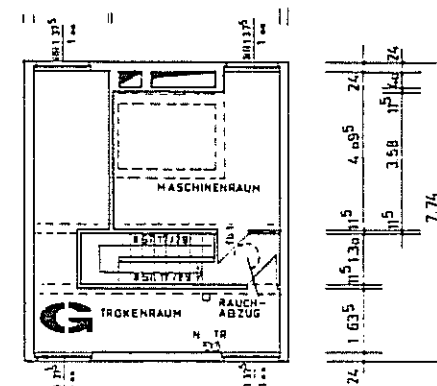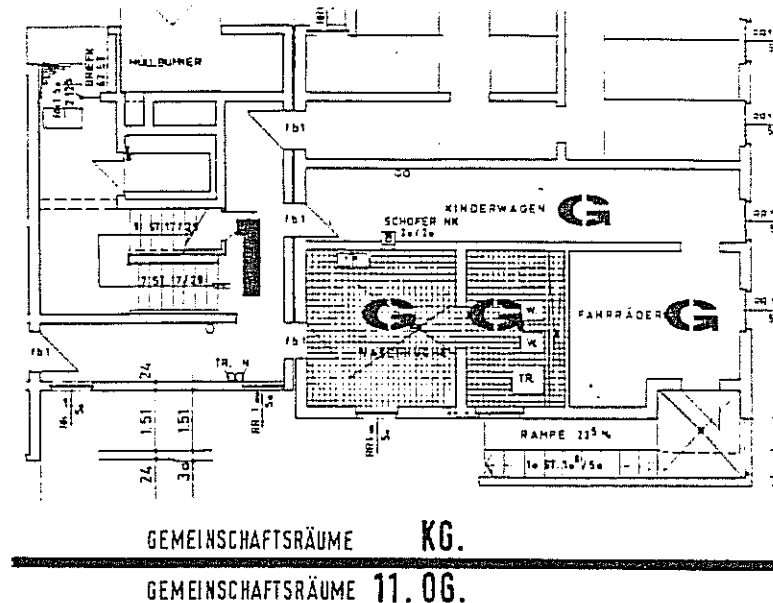

Zusammenstellung:
Wohnflächen und Planblätter


Dipl.-Ing. Ernst Eberling
Freischaffender Architekt BDB
August-Schanz-Str. 13 a
60433 Frankfurt/Main

Frankfurt/Main, November 1996

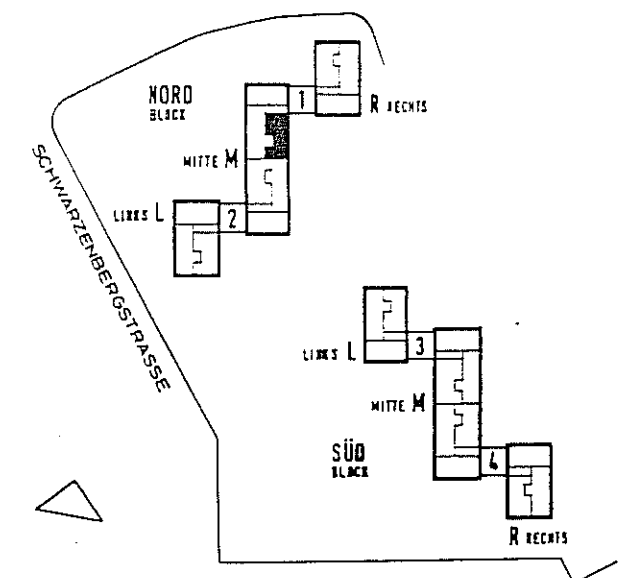

WOHNBEBAUUNG
HANAU SCHWARZENBERGSTRASSE

BLOCK	NORD
BEREICH	M MITTE
TREPPENHAUS	1
WOHNUNGSTYP	C
GESCHOSS	9. OG
WOHNUNG	NR 106


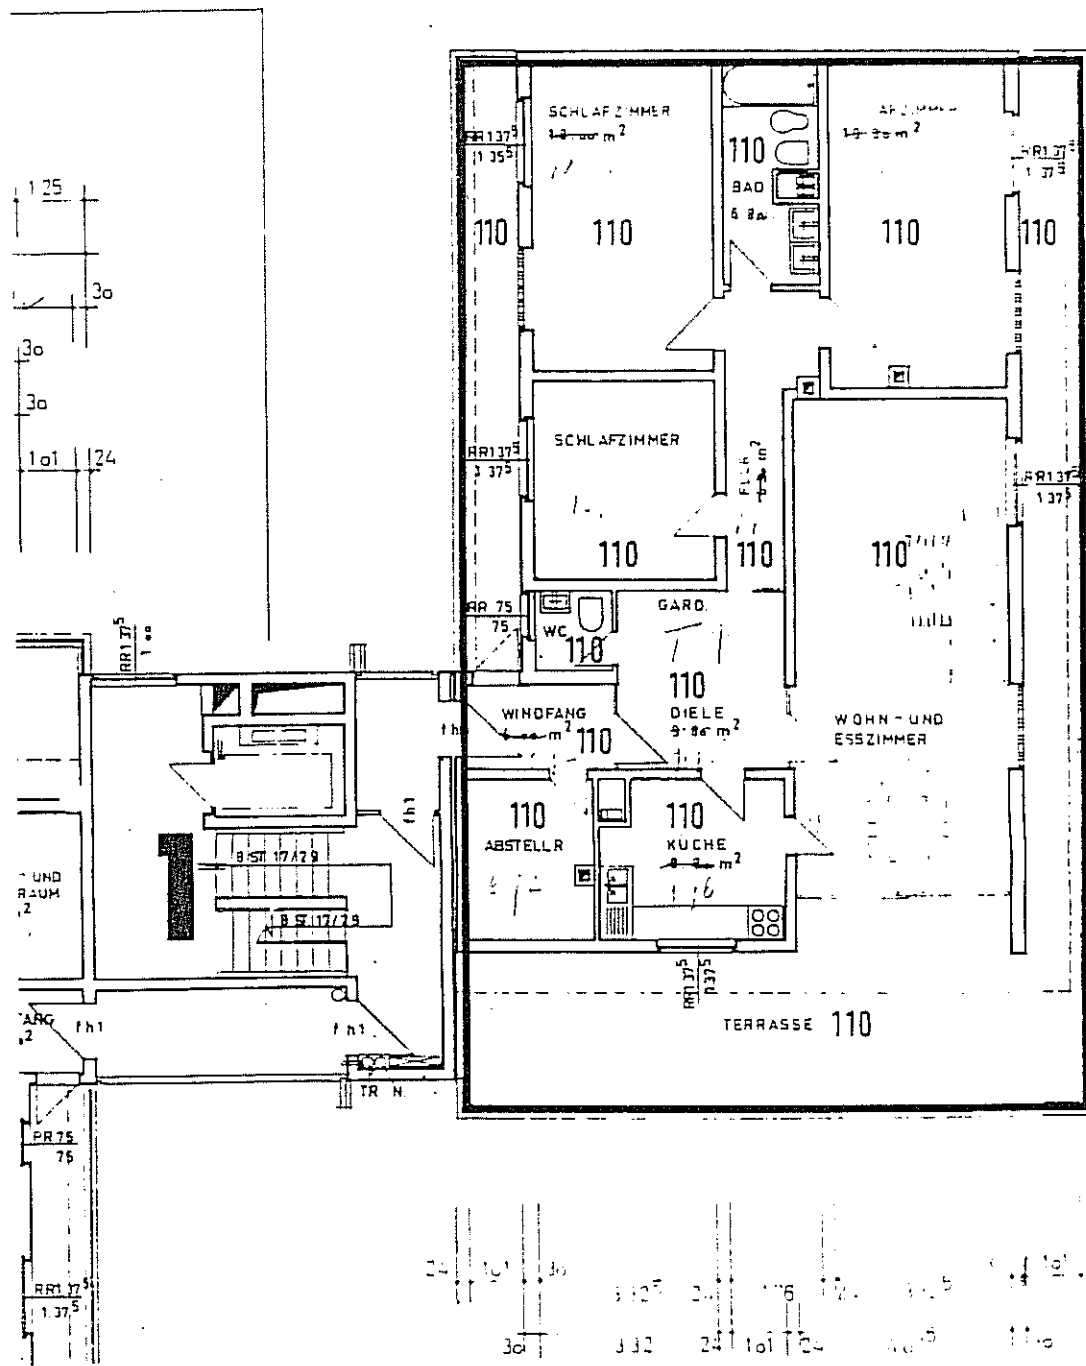


Wohnung 110 - Penthaus

Aufmaßblatt 101

Wohn-Esszimmer	36,98 qm
Kind	19,25 qm
Schlafen	17,83 qm
Kind	11,84 qm
Diele	9,64 qm
Flur	6,50 qm
Bad	6,36 qm
Küche	10,09 qm
Abstr.	6,75 qm
Windfang	3,25 qm
WC	2,01 qm
Terrasse ½	19,24 qm


Gesamtwohnfläche 149,74 qm

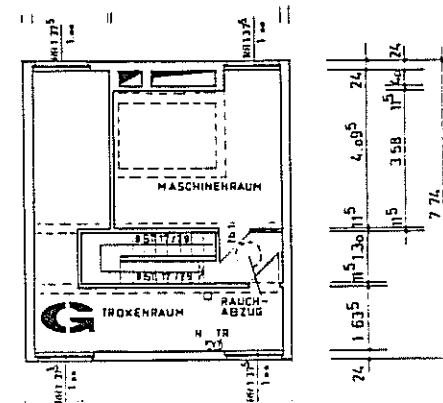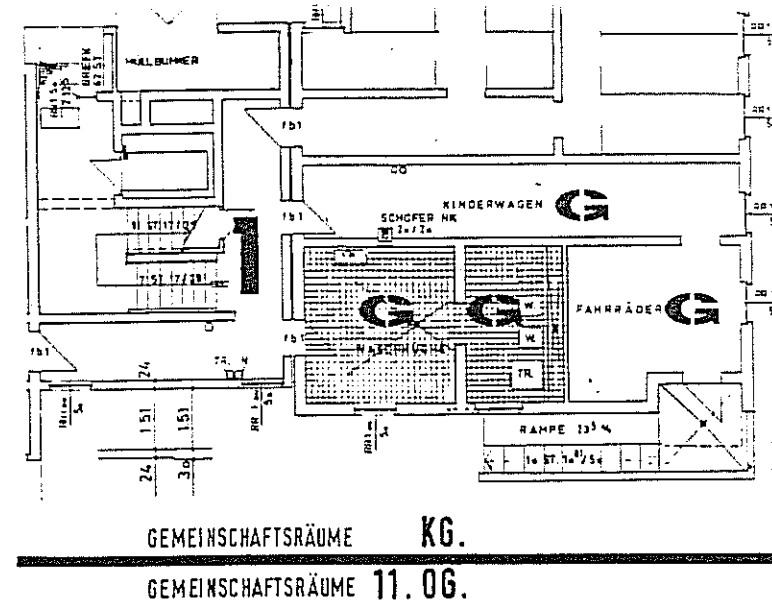

Zusammenstellung: Wohnflächen und Planblätter

Dipl.-Ing. Ernst Eberling
Freischaffender Architekt BDB
August-Schanz-Str. 13 a
60433 Frankfurt/Main


Frankfurt/Main, November 1996

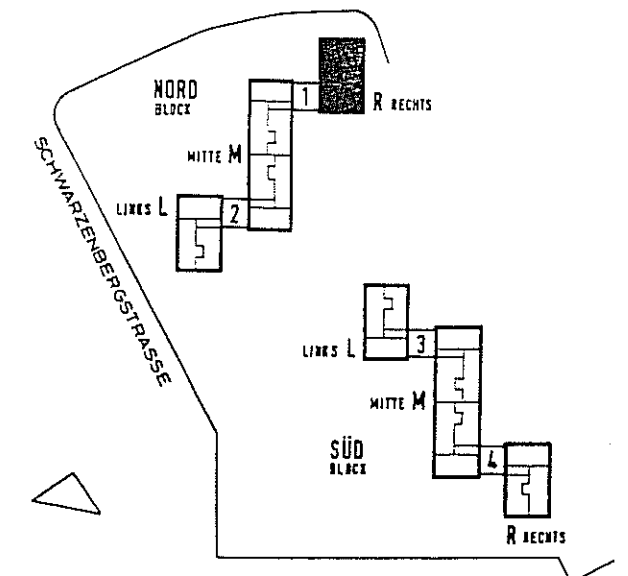

WOHNBAU
HANAU SCHWARZENBERGSTRASSE

BLOCK	NORD
BEREICH	R RECHTS
TREPPENHAUS	1
WOHNUNGSTYP	T 1
GESCHOSS	10. OG. PENTHAUS
WOHNUNG	NR. 110

437 ⁵	10	115	24	332 ⁵	30
24	101	30	332 ⁵	24	176
					24
					332 ⁵
					30
					101
					174

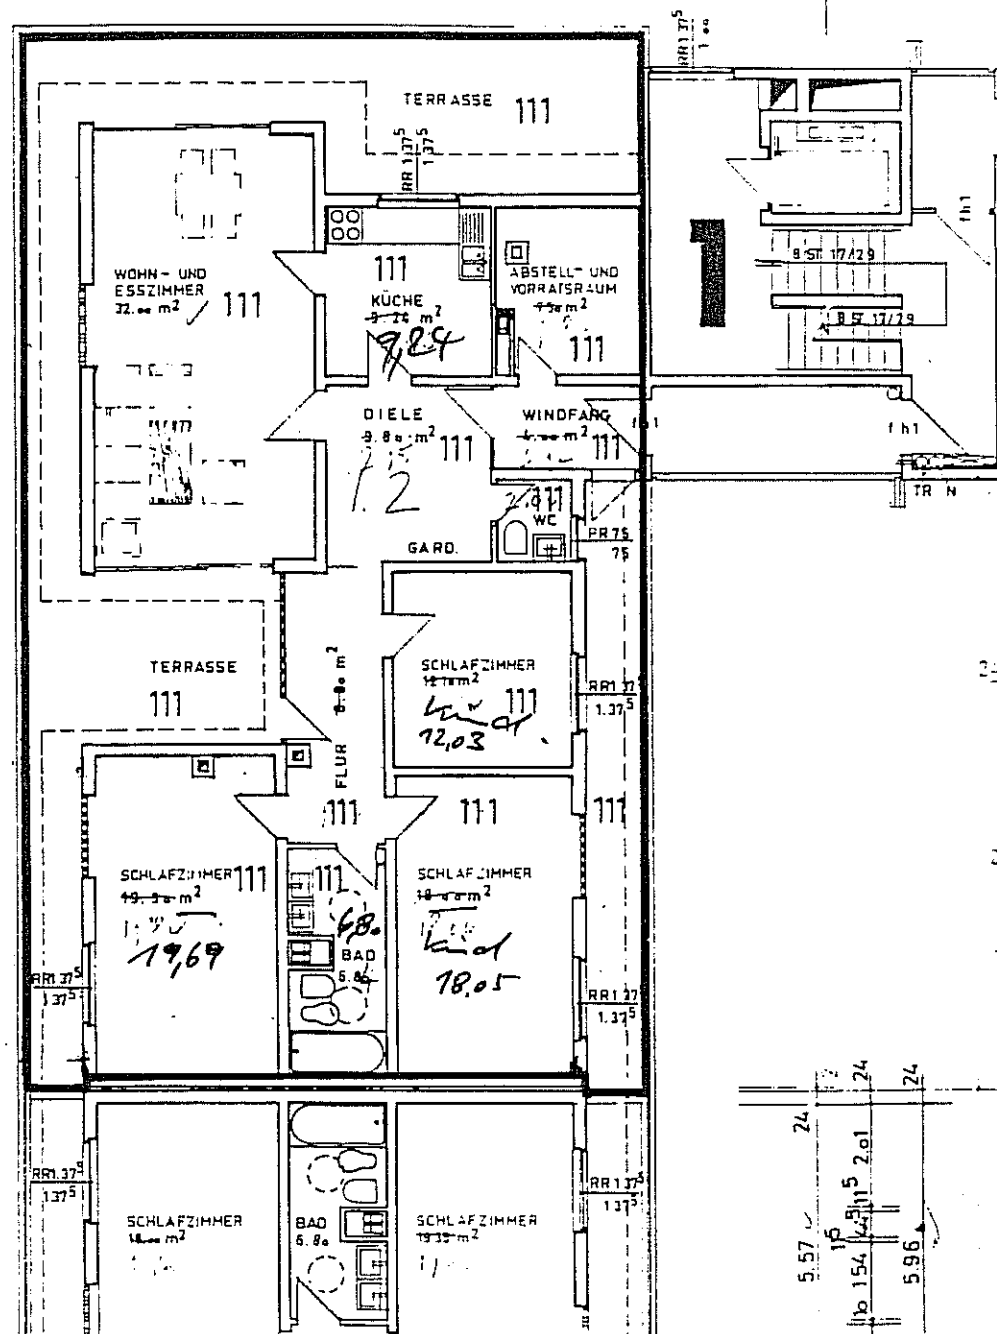


Wohnung 111 - Penthaus

Aufmaßblatt 102


Wohn-Esszimmer	32,00 qm
Schlafen	19,69 qm
Kind	18,05 qm
Kind	12,03 qm
Bad	6,80 qm
Flur	9,66 qm
Diele	9,18 qm
Küche	9,24 qm
WC	1,99 qm
Abstr.	7,50 qm
Windfang	3,93 qm
Terrasse ½	13,95 qm
Terrasse ½	6,75 qm

Gesamtwohnfläche 150,77 qm

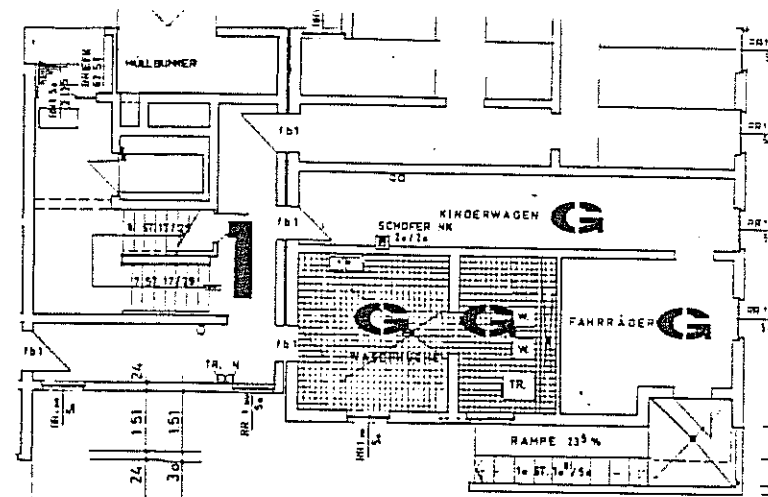

GEMEINSCHAFTSRÄUME KG.


GEMEINSCHAFTSRÄUME 11.06.

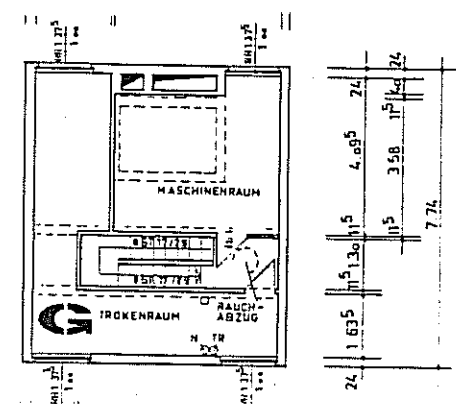

Zusammenstellung:
Wohnflächen und Planblätter

Dipl.-Ing. Ernst Eberling
Freischaffender Architekt BDB
August-Schanz-Str. 13 a
60433 Frankfurt/Main

Frankfurt/Main, November 1996

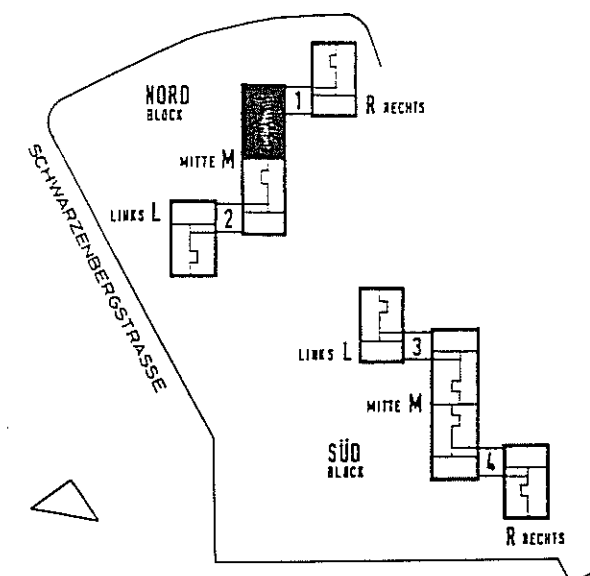

WOHNBAU
HANAU SCHWARZENBERGSTRASSE

BLOCK	NORD
BEREICH	M MITTE
TREPPENHAUS	1
WOHNUNGSTYP	T2
GESCHOSS	10.0G. PENTHAUS
WOHNUNG	NR. 111