



# Landesamt für Kataster-, Vermessungs- und Kartenwesen


Außenstelle Saarlouis  
Kaibelstraße 4, 66740 Saarlouis  
Tel.: 0681/9712-400, Fax: 0681/9712-480  
e-mail: sls@lkvk.saarland.de

Flurstück: 1388/447      Gemeinde: Saarbrücken  
Flur: 1                      Kreis: Saarbrücken  
Gemarkung: Dudweiler      Karte: 746015

## Auszug aus dem Liegenschaftskataster

Liegenschaftskarte ca 1: 1.000

Antrag-Nr. ONL 7450/2011  
Erstellt am 19.04.2011

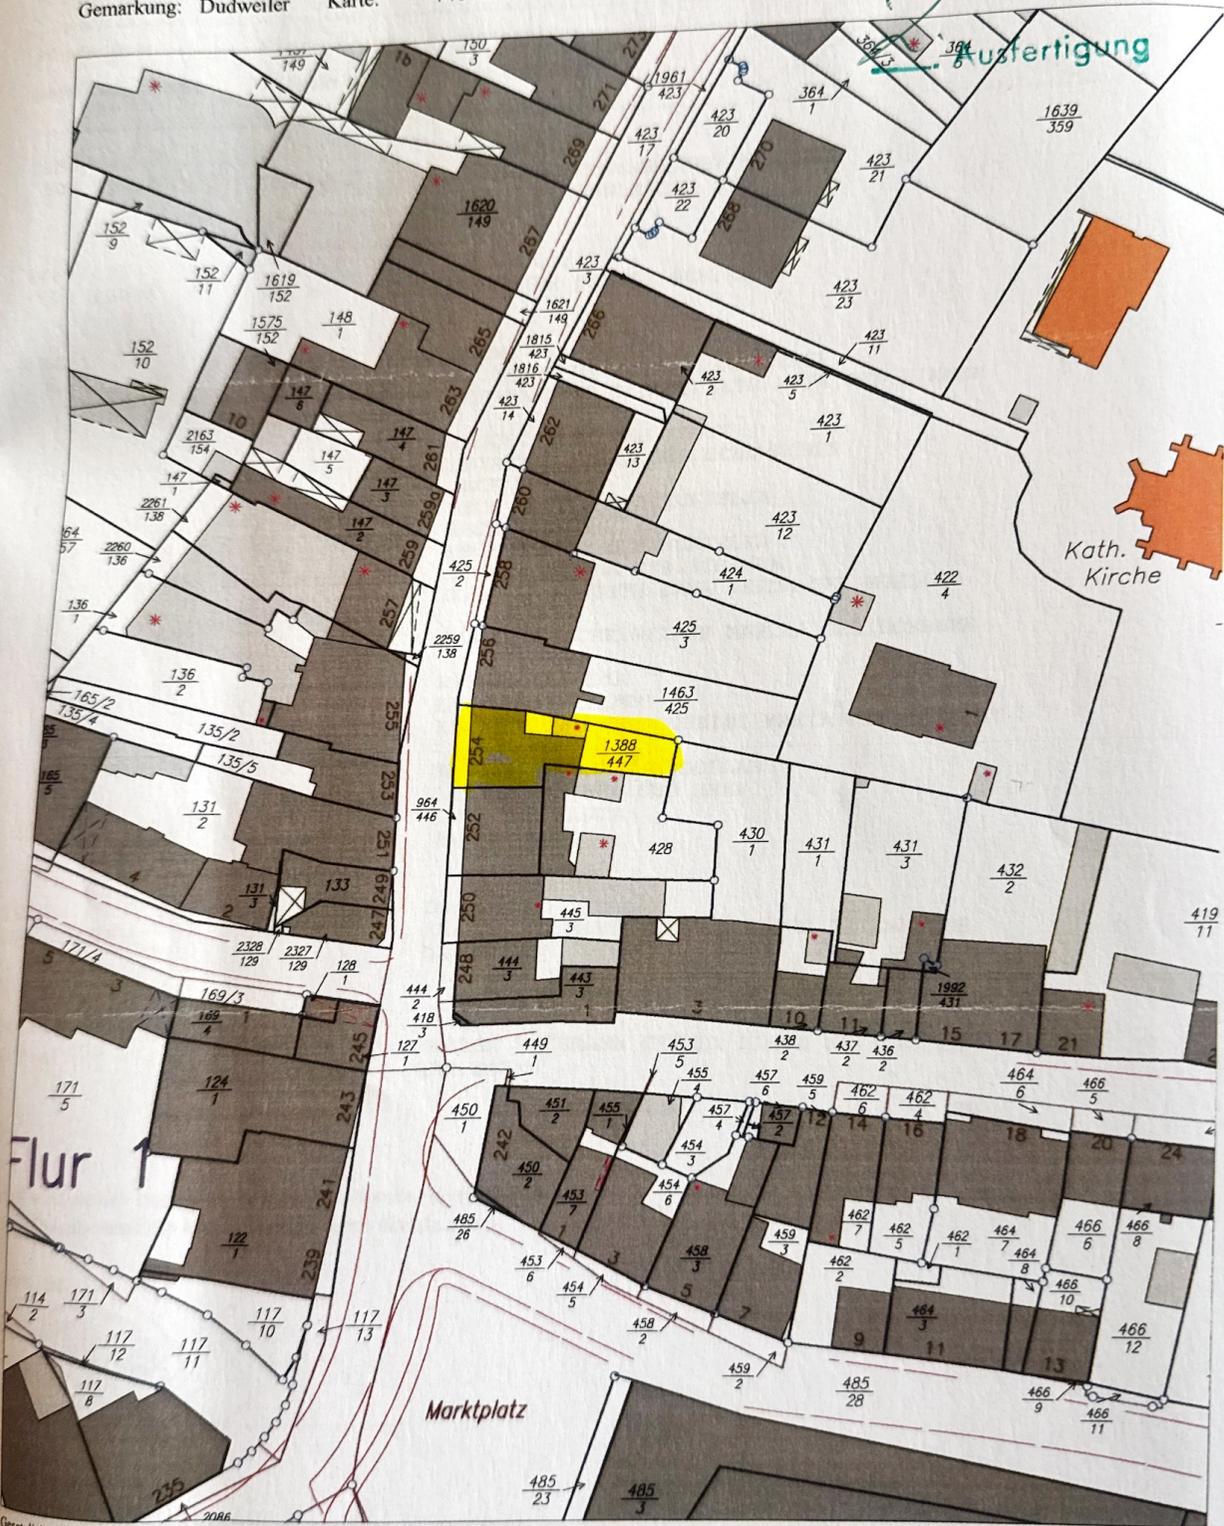

Gesetzlich geschützt gemäß §16 Abs. 7 Saarländisches Vermessungs- und Katastergesetz.  
Auszüge aus dem Liegenschaftskataster dürfen von Dritten nur mit der Erlaubnis des Landesamtes für Kataster-, Vermessungs- und Kartenwesen vervielfältigt, veröffentlicht und verbreitet werden. Einer Erlaubnis bedarf es nicht, wenn Auszüge für eigene, nicht gewerbliche Zwecke vervielfältigt werden.  
Die Übereinstimmung des örtlichen Gebäudebestandes mit der Karte wurde nicht geprüft. Beantragte Flurstücke sind "gelb" gekennzeichnet.