# Zeichenerklärung

(Dargestellt für den Maßstab 1:1000)

## Allgemein

| | | | |
|---|---|---|---|
| Kreisgrenze (Stadtgrenze) | Kartierungsnachweis für Grenzpunkte | Fernsprechhäuschen | |
| Gemarkungsgrenze | Höhenfestpunkt mit Nr. des Punktes 888 | Feuermelder | |
| Flurgrenze | Stromkilometrierung 88.88 | Laterne | |
| Flurstücksgrenze | Geländehöhe 88.888 | Poller/Leitpfähle, Unfallmeter | |
| geplante Grundstücksgrenze | Anschlagsäule | Schornstein | |
| Gebäudeumrißlinie | Ampelanlage | Denkmal | |
| Nutzungsgrenze, Bodkante | Brunnen (Wassergewinnung) Br. | Mast | |
| Eisenbahngleis mit Weiche | Springbrunnen Sp.Br. | Hydrantenstelle | |
| Straßenbahngleis | Mauer mit Angabe der Stärke 0.24 | Schacht | |
| Oberirdische Leitung Strom E | Zaun | Kanaldeckel | |
| Leitung Starkstrom | Hecke | Schaltkasten | |
| Unterirdische Leitung Wasser W 0 1000 | Böschung | Hydrant oberirdisch | |
| Leitung Fernga FG 0 400 | Baum | Hydrant unterirdisch | |
| Leitung Wasserrohrgas WG 0 400 | U=Umfang H=Höhe Krone / =maßstäblich | Straßenentkasten | |
| Leitung Strom E | Baum (geschützt) Krone / =maßstäblich | Schieber W=Wasser G=Gas | W G |
| Schmutzwasserleitung | | Verkehrsschild | |
| Regenwasserleitung | | | |
| Mischwasserleitung | | | |

## Baurecht

| | | | |
|---|---|---|---|
| Baugrundstück für den Gemeinbedarf B.f.G. | Öffentliche Verkehrsfläche vorhanden | offene Bauweise | o |
| Baugebiete gemäß Baunutzungsverordnung | Öffentliche Verkehrsfläche geplant bzw. festgesetzt | geschlossene Bauweise | g |
| reines Wohngebiet WR | Öffentliche Grünfläche 8.Gr | Nur Einzel- und Doppelhäuser zugelassen | ED |
| allgemeines Wohngebiet WA | Private Grünfläche pr.Gr | Nur Hausgruppen zugelassen | H |
| Dorfgebiet MD | Stellplätze St | Zahl der Vollgeschosse: Höchstgrenze z.B. | III |
| Mischgebiet MI | Garagen Ga | zwingend z.B. | (II) |
| Kerngebiet MK | Kinderspielplatz | Grundflächenzahl | GRZ |
| Gewerbegebiet GE | Geh-, Fahr- und Leitungsrecht | Geschoßflächenzahl | GFZ |
| Industriegebiet GI | | Baumassenzahl | BMZ |
| Wochenendhausgebiet SW | | GRZ/GFZ z.B. | 0.4 (0.9) |
| Sondergebiet SO | | GFZ/BMZ z.B. | 3.0 (1.0) |
| Kleinsiedlungsgebiet WS | | | |
| vorh. Wohn-, Büro- und Geschäftshäuser | Straßenbegrenzungslinie | Abstandfläche | |
| vorh. Wirtschafts- und Werkgebäude, Garagen | Baulinie | bestehende Baulast | |
| Bauliche Anlagen geplant | Baugrenze | geplante Baulast | |
| Bauliche Anlagen zu beseitigen | Abgrenzung unterschiedlicher Nutzung | Platz für Abfallbehälter | M |
| Bauliche Anlagen unterirdisch | Abgrenzung unterschiedlicher Nutzung innerhalb einer Nutzung | keine Eigentumsgrenze | |
| | Grenze des Geltungsbereiches | keine Flurstücksgrenze | |
| | | Grenze des Baugrundstücks | |

## Verschiedenes

| | |
|---|---|
| Erdgeschoß-Fußbodenhöhe über NHN | EFH |
| Hausgiebelmehöhe | HGH |
| Oberkante (fertig) Kellerboden | OK(F)F |
| Oberkante Decke | OKD |
| Traufhöhe | TH |
| Wandhöhe | WH |
| Firsthöhe | FH |
| Hauseingang | |
| Kanalhöhen: Kanalsackel | KD= |
| Kanalsohle | KS= |
| Zulauf | ZL= |

In Klammern gesetzte Angaben wurden den südlichen Bestandskarte entnommen.
gepl. Kanal
Die Planung wurde den Plänen Nr. der Stadt entnommen.

## Dachform

| | |
|---|---|
| Satteldach | SD |
| Walmdach | WD |
| Krüppelwalmdach | KWD |
| Mansardddach | MD |
| Zeltdach | ZD |
| Pultdach | PD |
| Sheddach | ShD |

## Dachneigung

Flachdach
Dachneigung von 5°-28° Neigung
Dachneigung von 29°-45° Neigung
Dachneigung von über 45° Neigung
Garage mit Flachdach nicht besonders kennzeichnen

Im übrigen gelten die entsprechenden Zeichenvorschriften für Katasterkarten und Vermessungsrisse sowie die Plan ZVO des BauGB.

## Masse & Zahlen

grafisch ermitteltes Maß z.B. (85.88)
rechnerisch ermitteltes Maß z.B. (85.88)

## Straßenbefestigung

| | |
|---|---|
| Asphalt-, Beton-, Pflaster | A.P. |
| übrige Decke | übrige |
| nicht befestigt | n.b. |

| Bauliche Anlagen | Nutzung | Bauwert der Außenwände | Bedach. |
|---|---|---|---|
| | | | |
| Abzutretendes Straßenland | | zu erwerbende Flächen | |
| aus flurstück | m² | aus Flurstück | m² |
| | | | |

Höhenanschluß
Bolzen Nr.
Höhe m U.NHN
Kontrollbolzen Nr.
Höhe m U.NHN

Informationen über evtl. bestehende grundbuchlich gesicherte Grunddienstbarkeiten auch zugunsten der Träger von Hochspannungsleitungen und unterirdische Leitungen für die Versorgung mit Elektrizität, Gas, Wärme und Wasser sind von meiner Seite nicht eingeholt worden. Ihrer diesbezüglich bekannte Gegebenheiten sind mir mitzuteilen bzw. zu berücksichtigen.

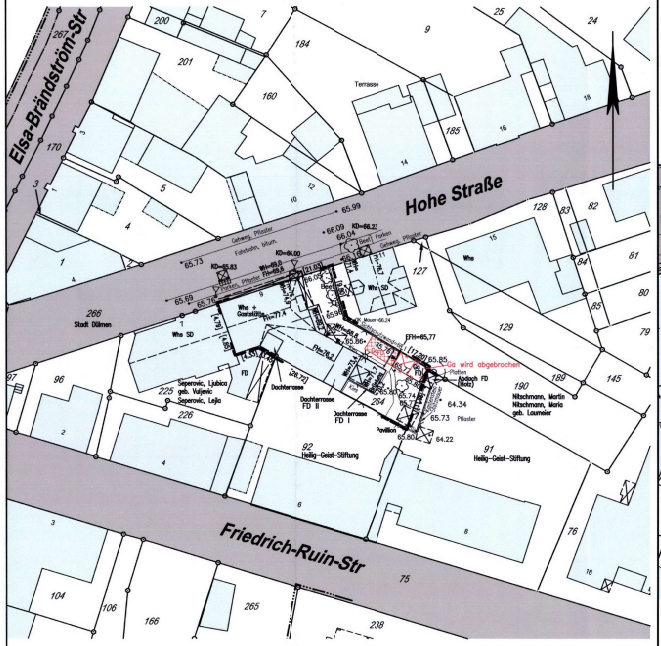


## Höheangaben

Höhenangaben zur geplantenGa
geplante OKRF =65.85
geplante DH =68.65 < 300m

*Auf den Flurstücken 92 und 91 ist eine Vereinigungsbaulast eingetragen. (Baulastenblatt Nr.2002010)*

*Auf dem Flurstück 91 ist eine Stellplatzbaulast eingetragen. (Baulastenblatt Nr.2009006)*
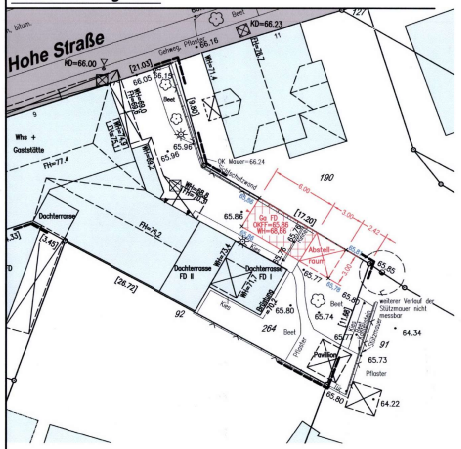
## Nebenzeichnung 1:250