



THARD GERWIG, MALSBURG: VORENTWURF M = 1:100.

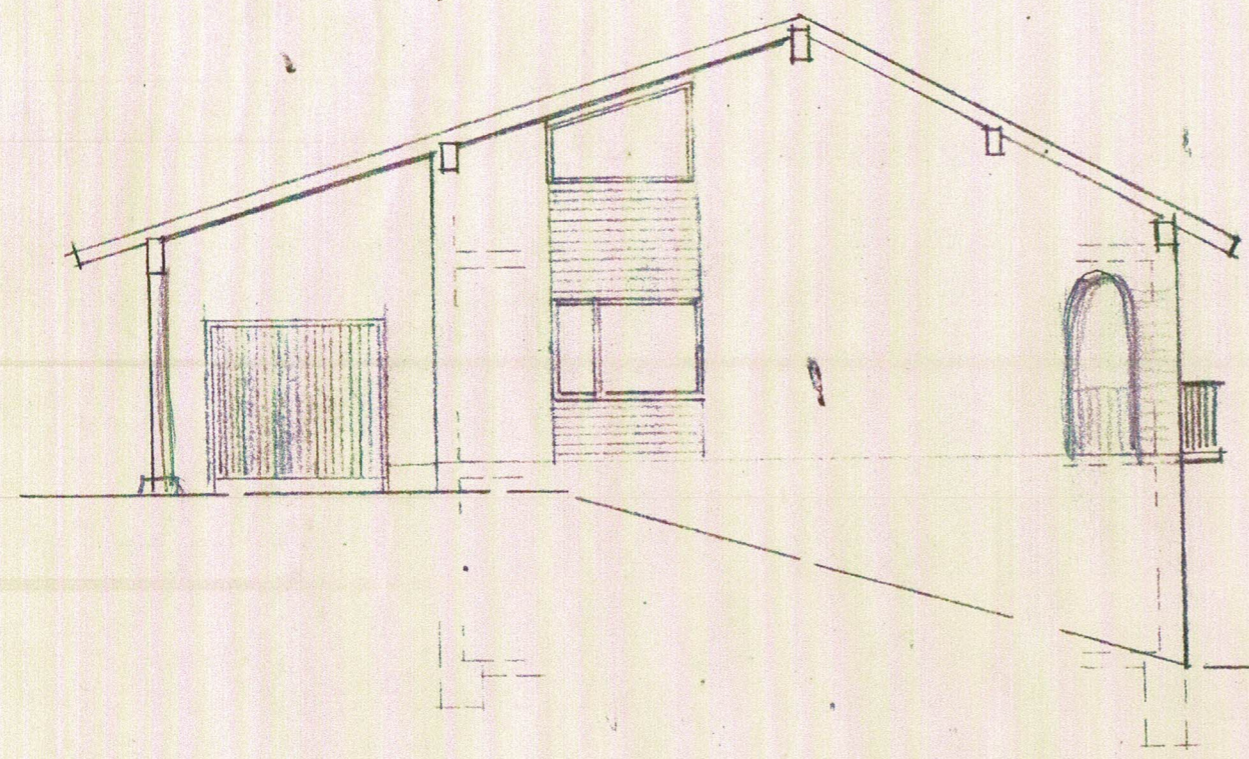


WESTANSICHT

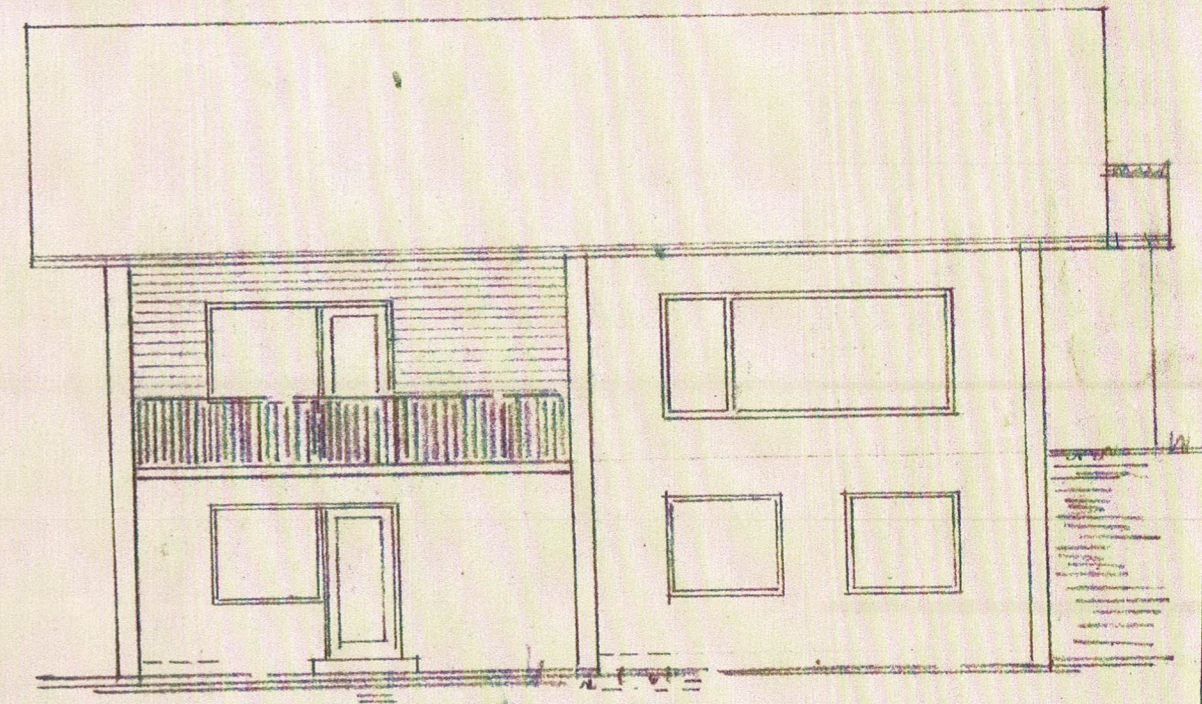


SÜDANSICHT

Heinz Bröhammer
FREIER ARCHITEKT
Kandern (Baden)
Architektstelle Baden-Württemberg 6718

REINHARD GERWIG, MALSBURG, VORENT

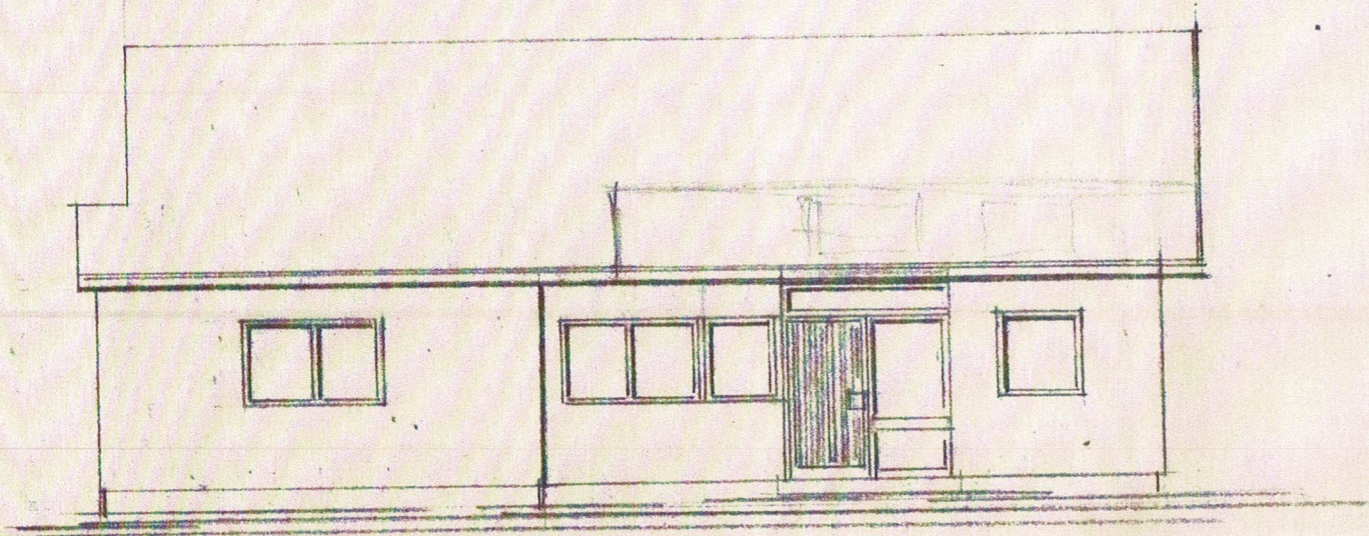


NORDANSICHT

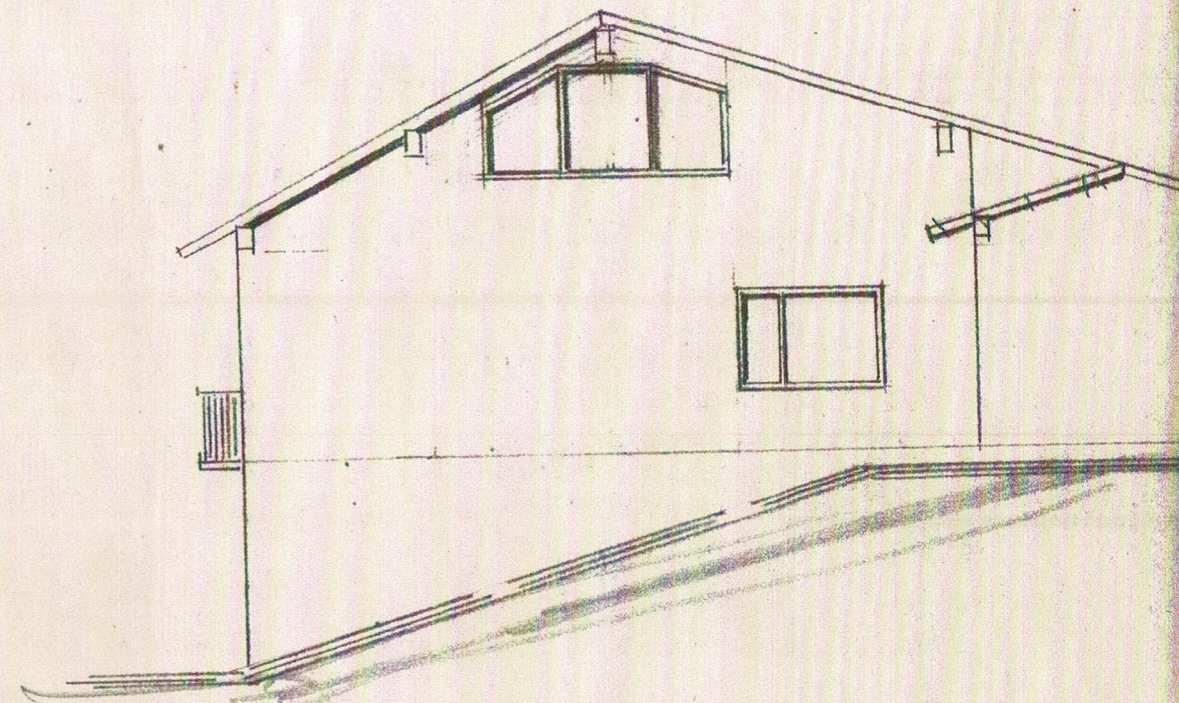


OSTANSICHT

REINHARD GERWIG, MALSBURG, VORENTWURF M = 1:10

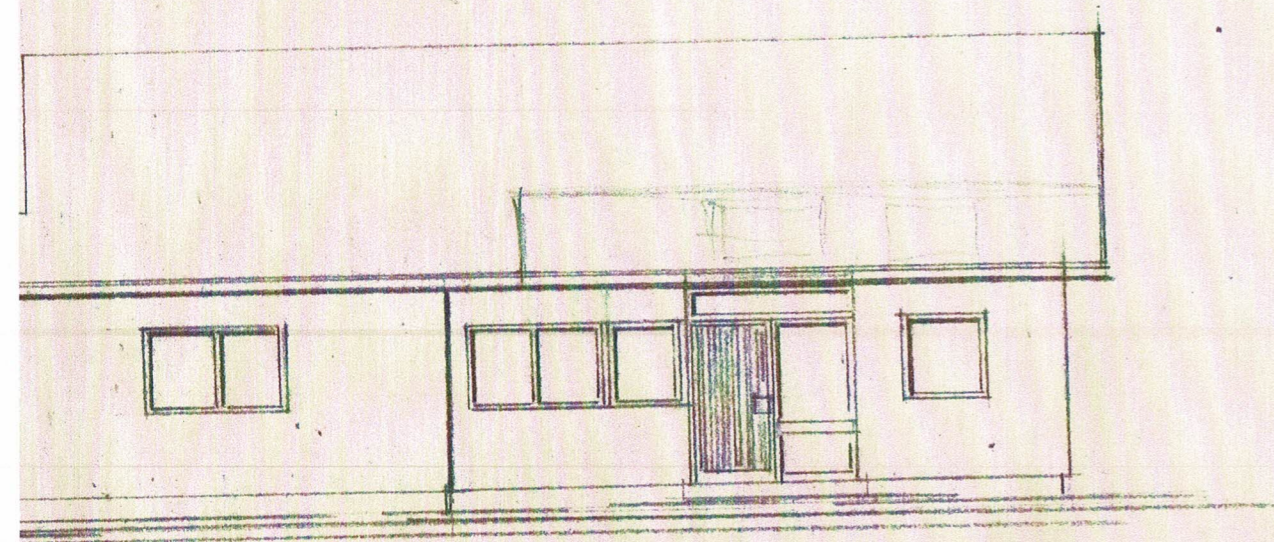



NORDANSICHT

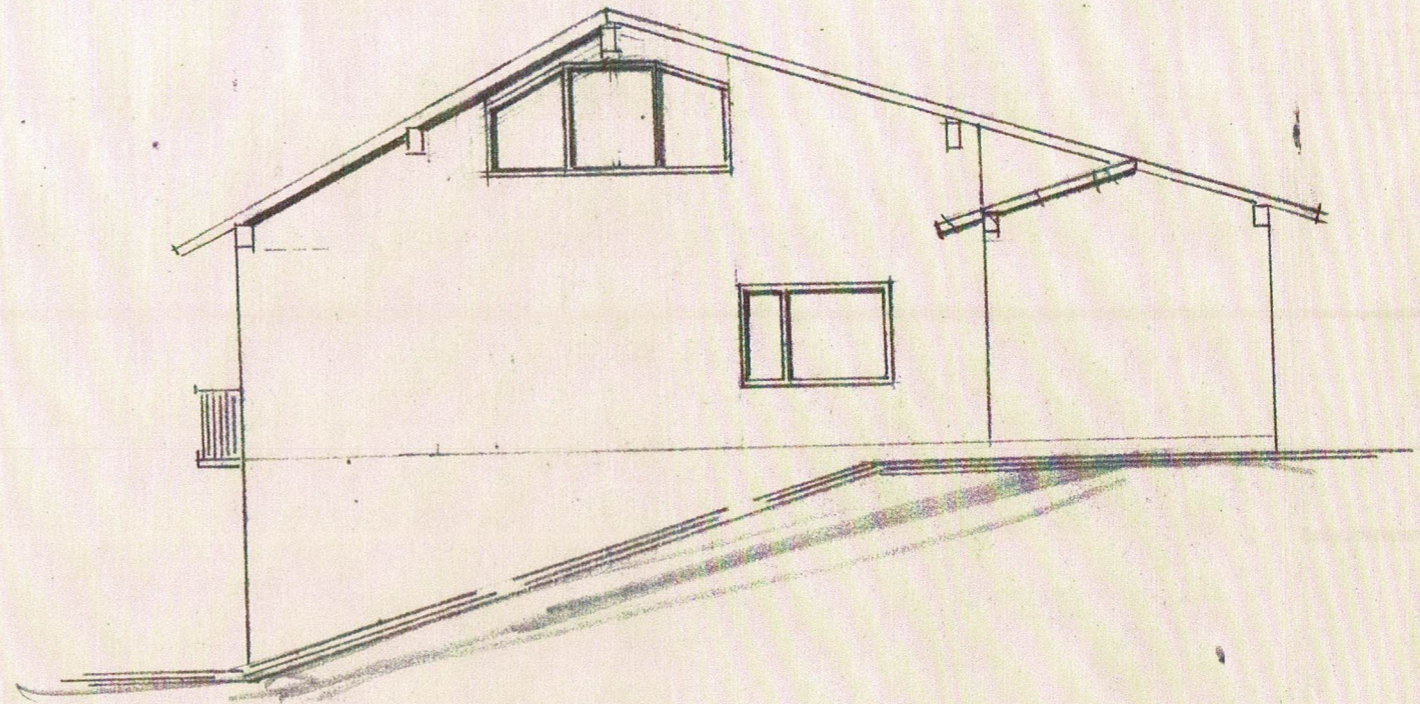


OSTANSICHT

REINHARD GERWIG, MALSBURG: VORENTWURF M = 1:100.

SS

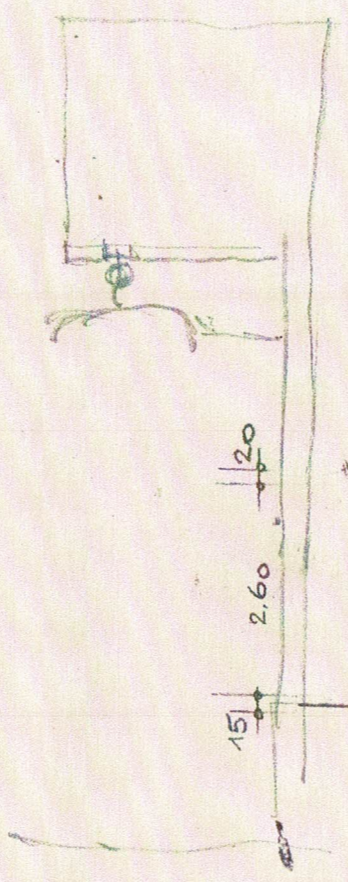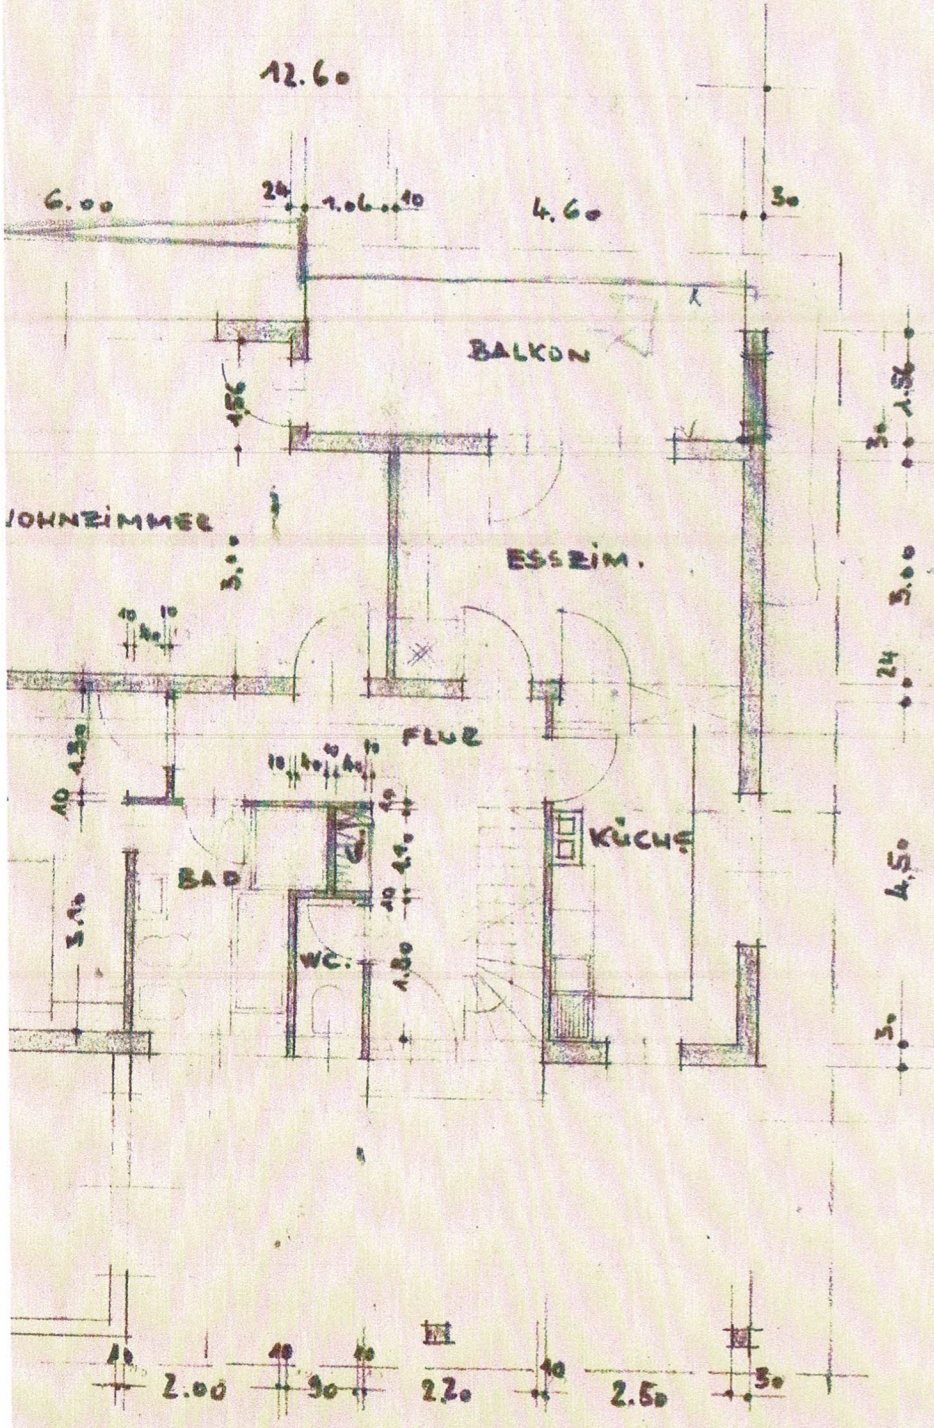



SCHNITT

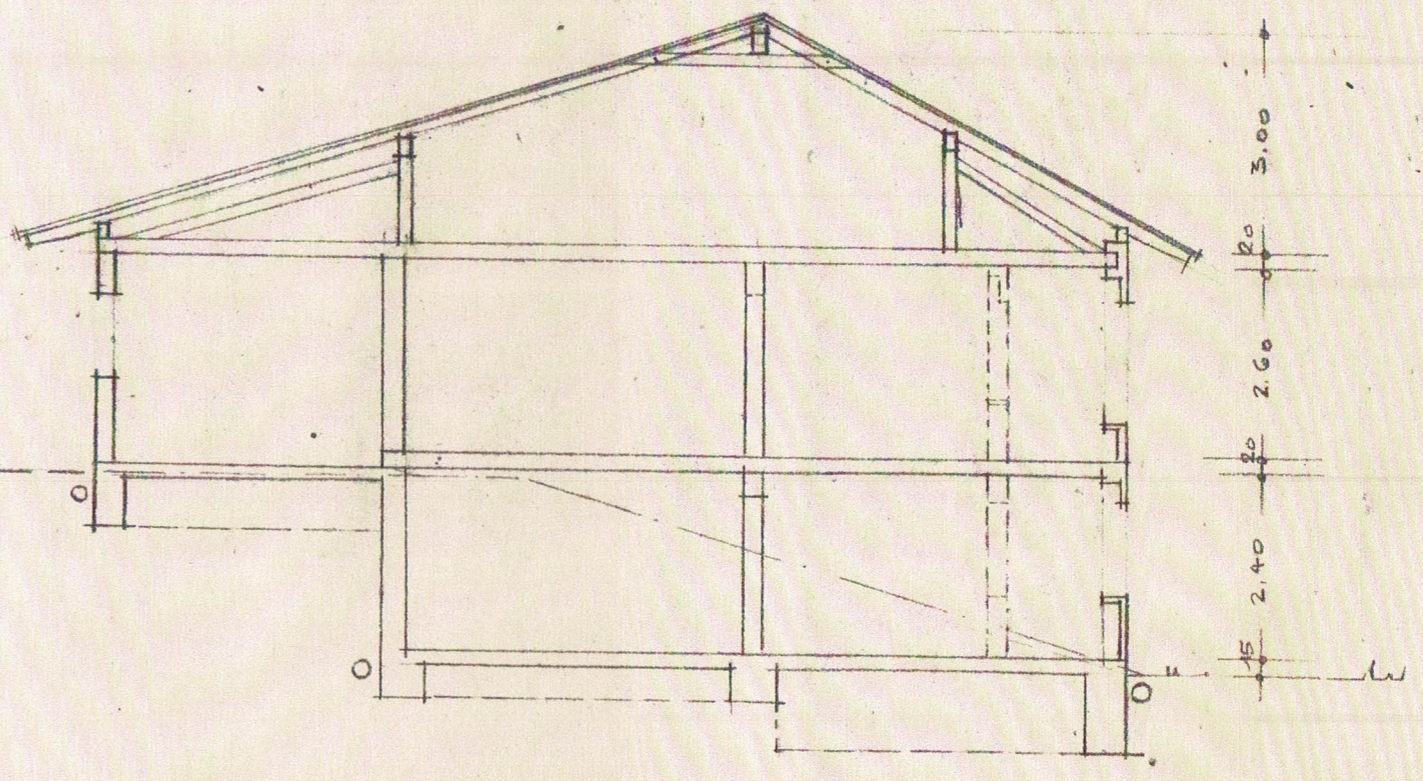



Heinz Brohammer
 FREIER ARCHITEKT
 Kandern (Baden)
Architektenliste Baden-Württemberg 6715

REINHARD GERWIG, MALSBURG: VORENTWURF

ERDGESCHOSS

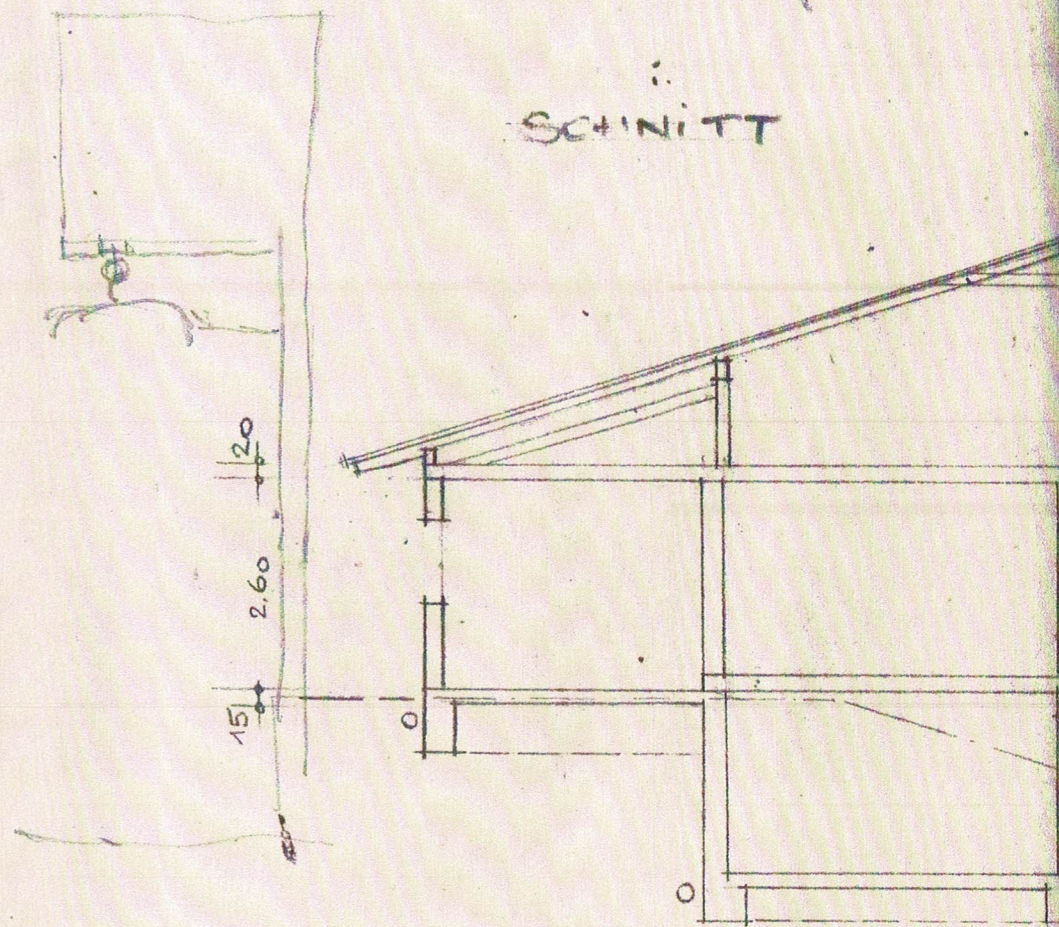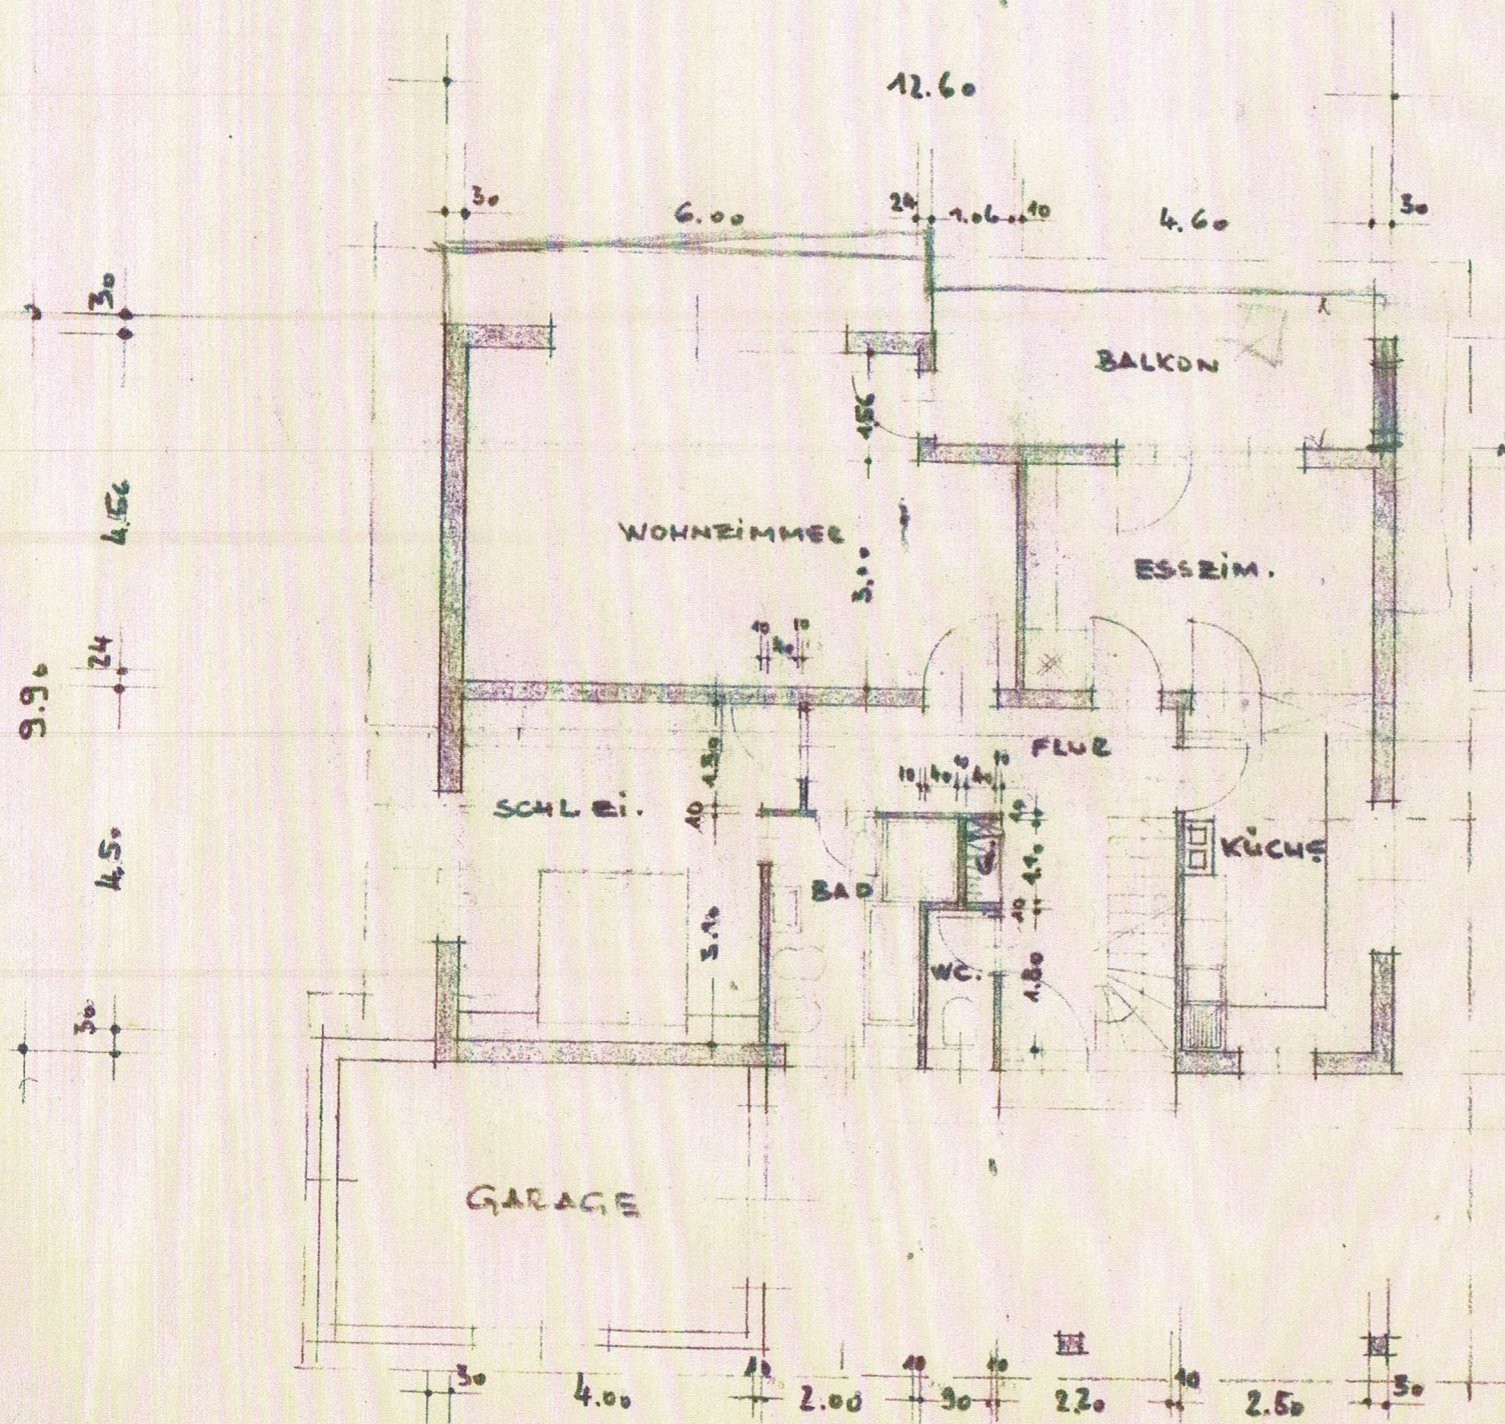

REINHARD GERWIG, MALSBURG: VOR

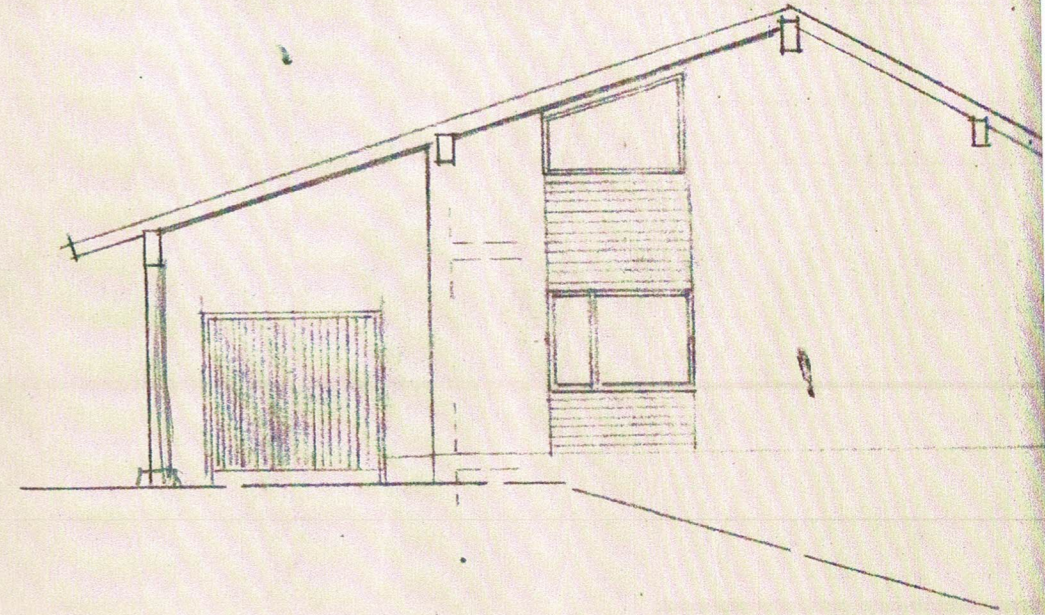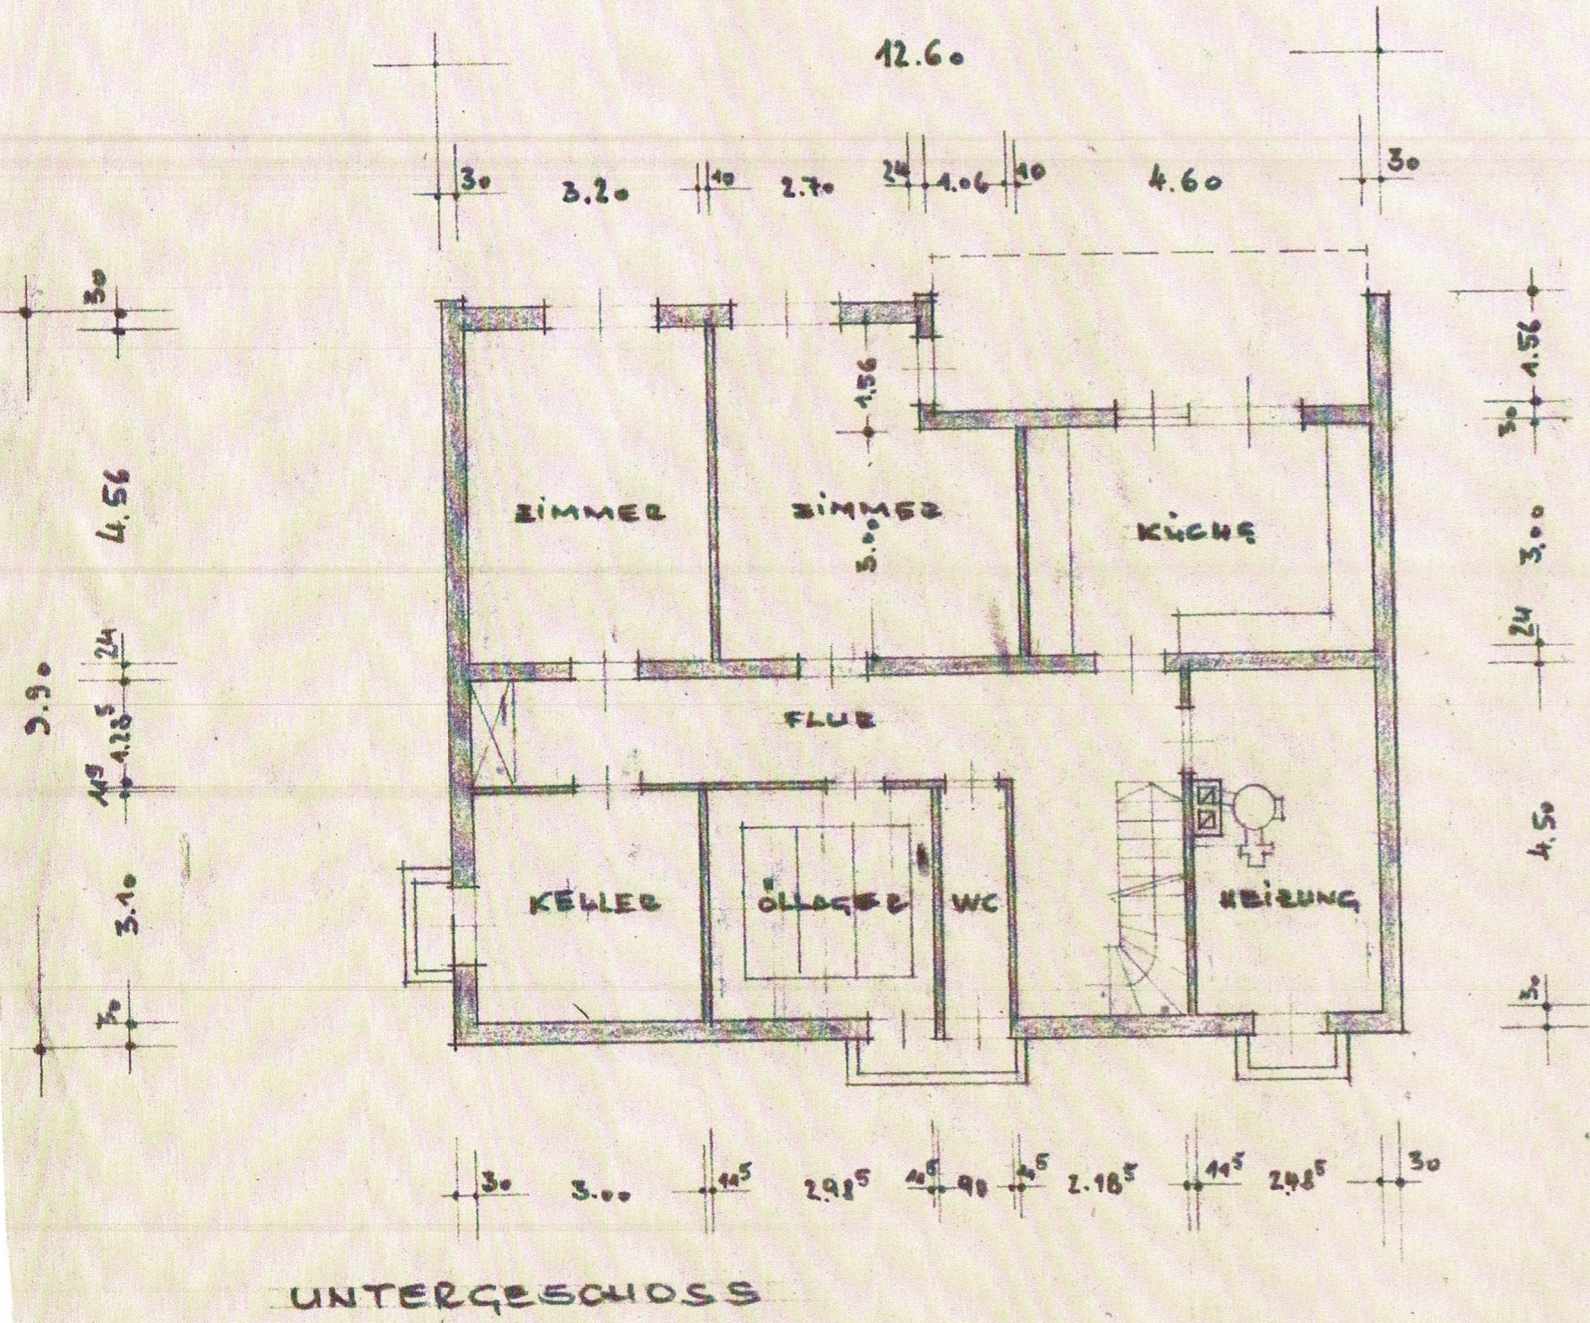

WESTANSICHT