

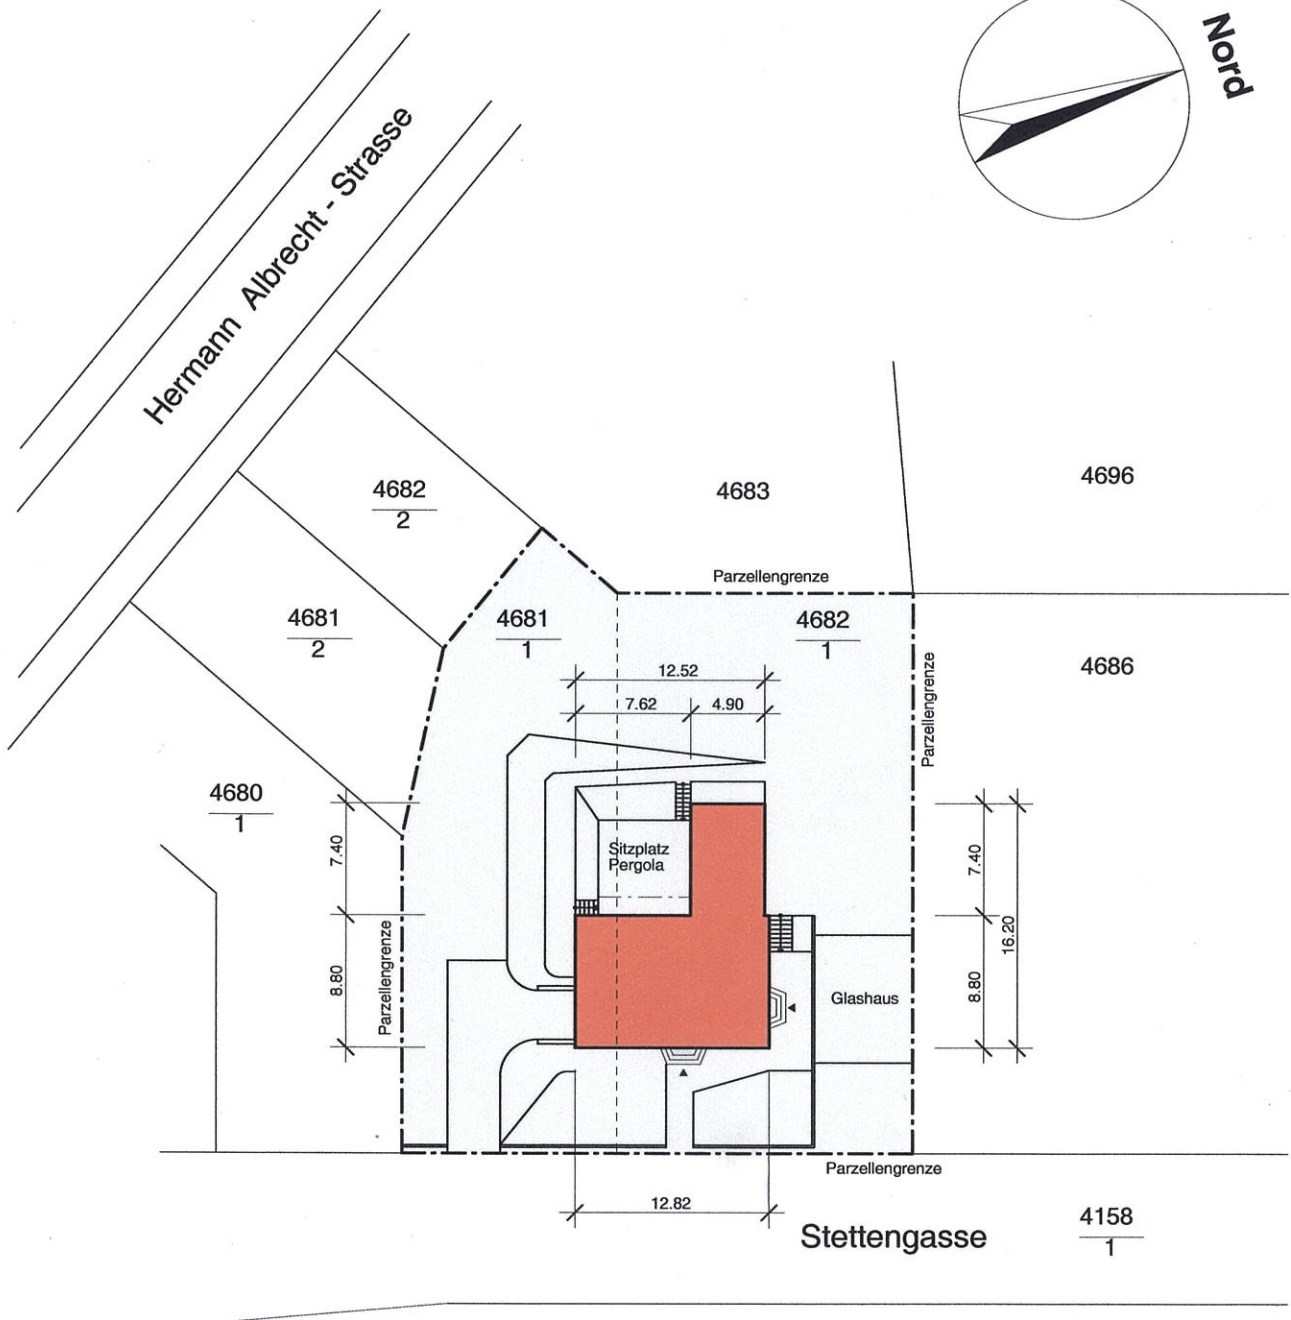


SITUATION
Gemeinde Lörrach
1 : 500

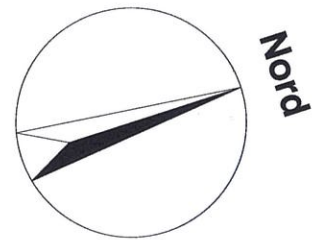


UNTERGESCHOSS

1 : 100

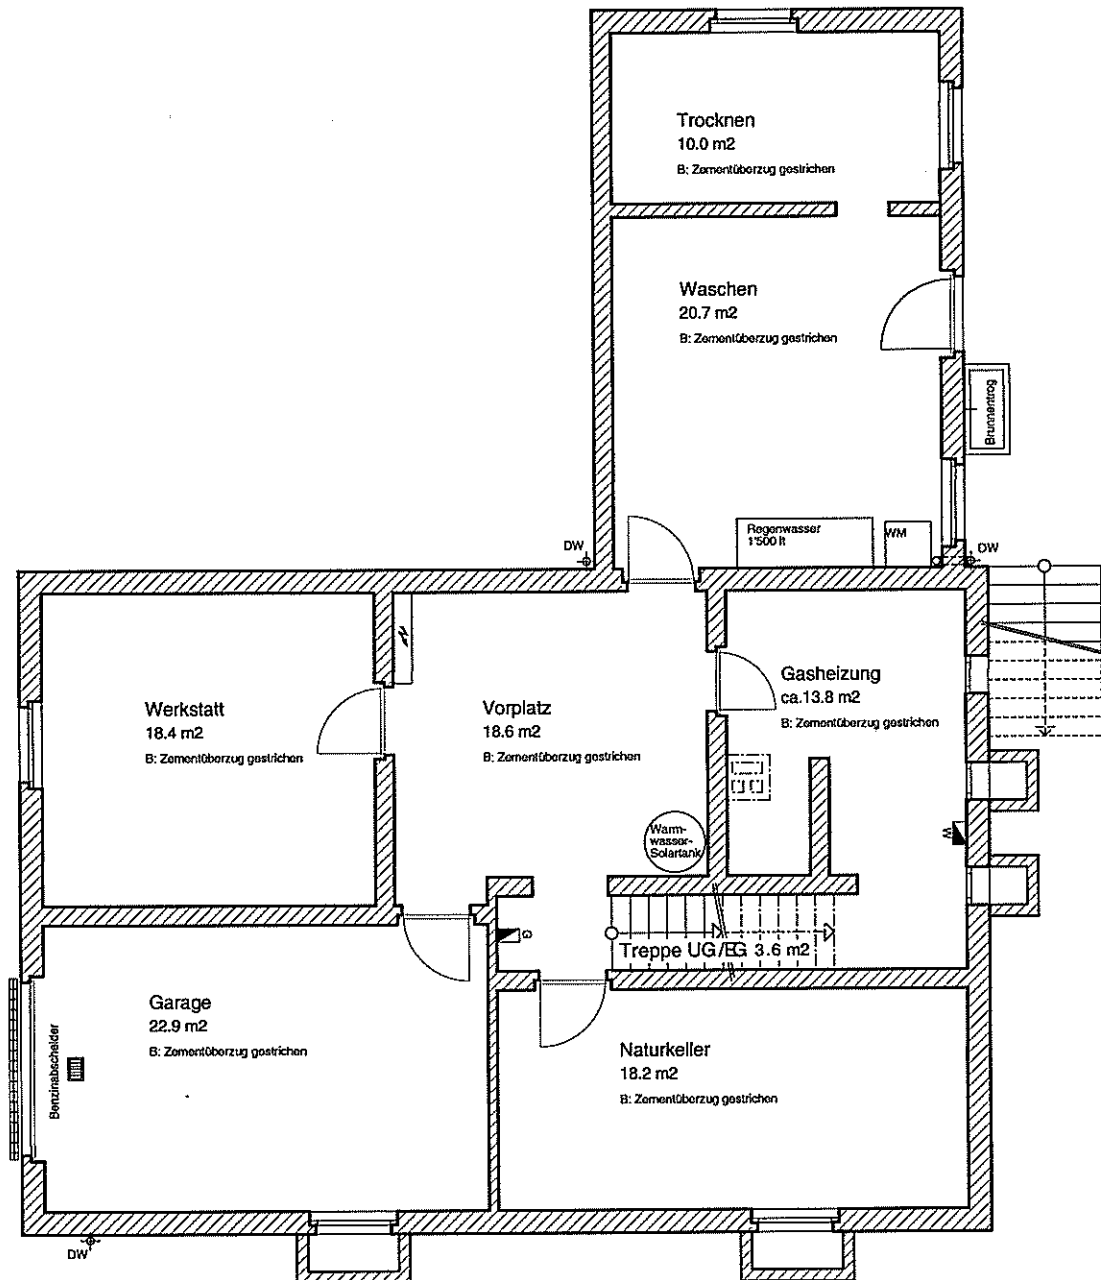

ERDGESCHOSS


1 : 100

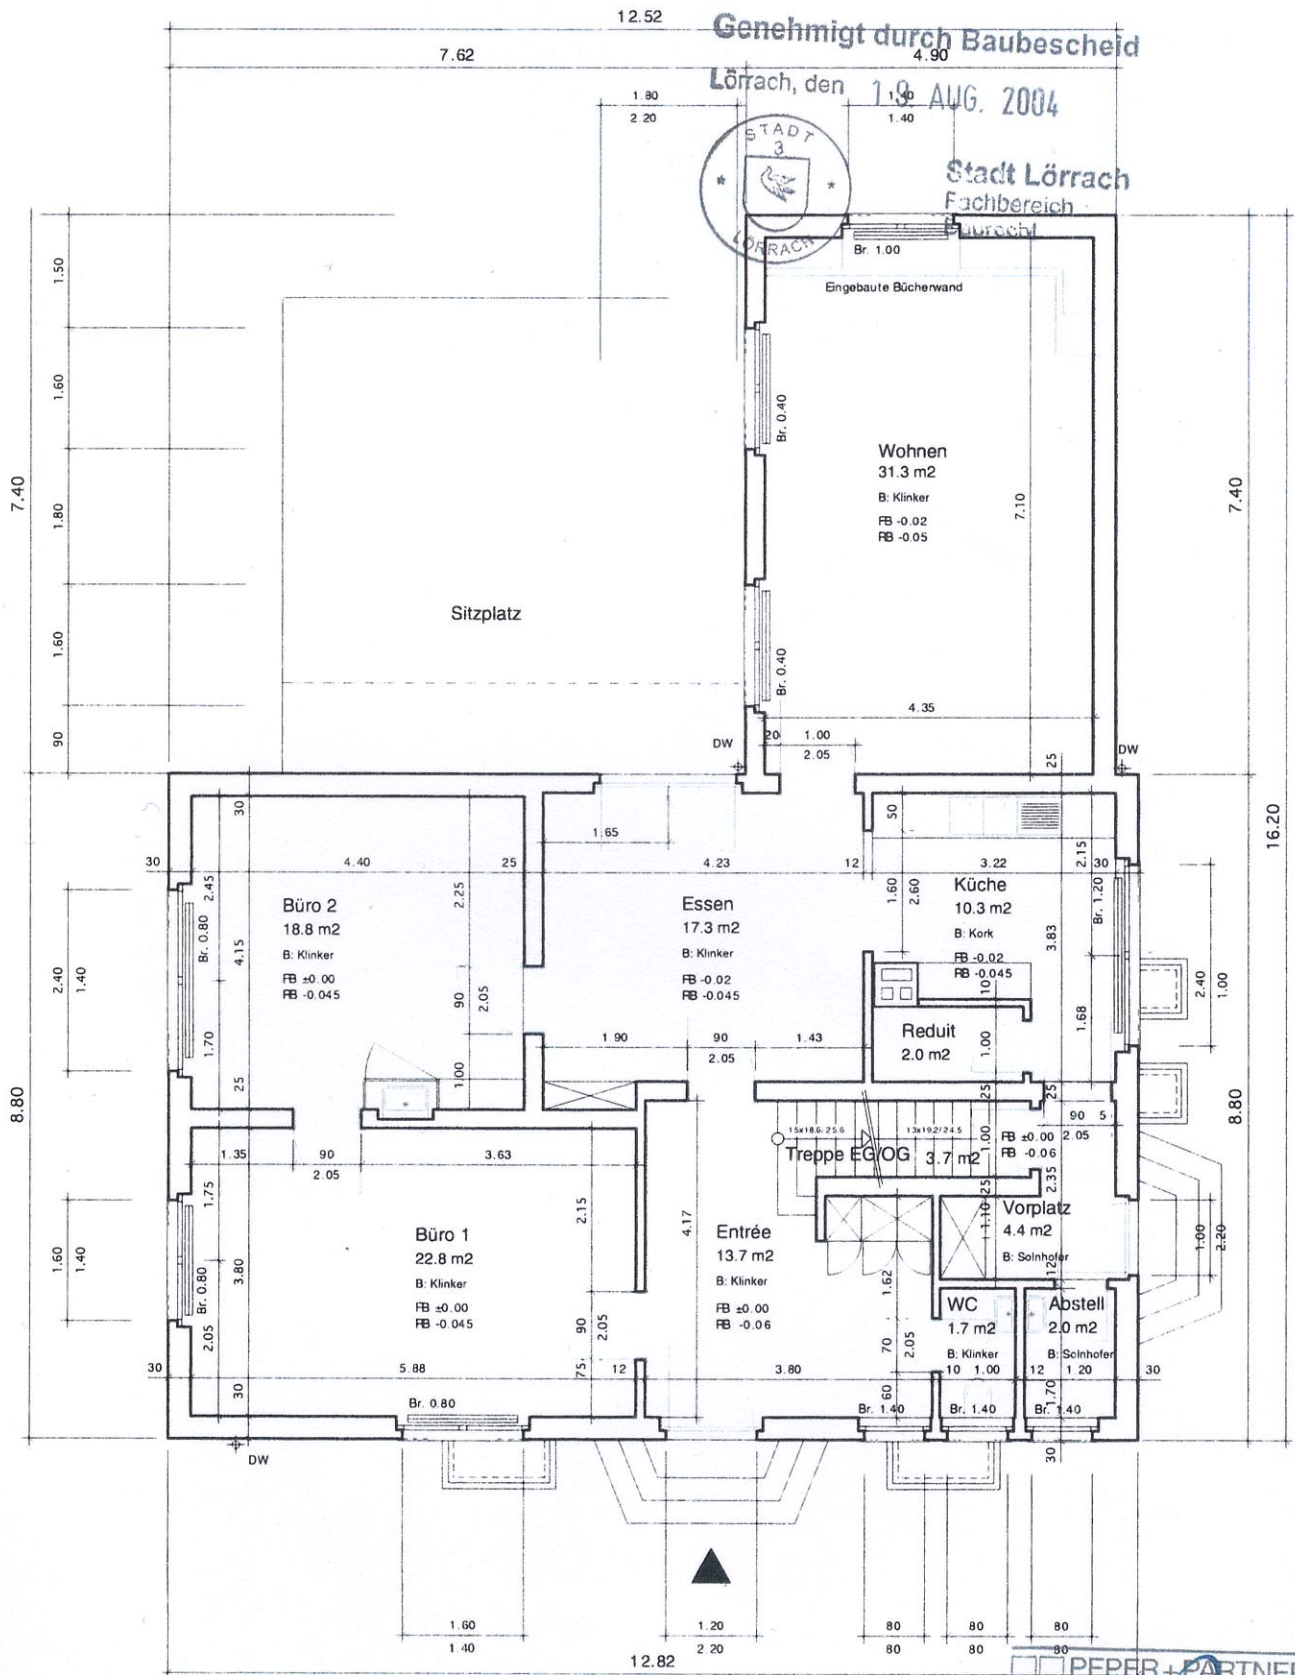

OBERGESCHOSS

1 : 100

Genehmigt durch Baubescheid
Lörrach, den 19. AUG 2004

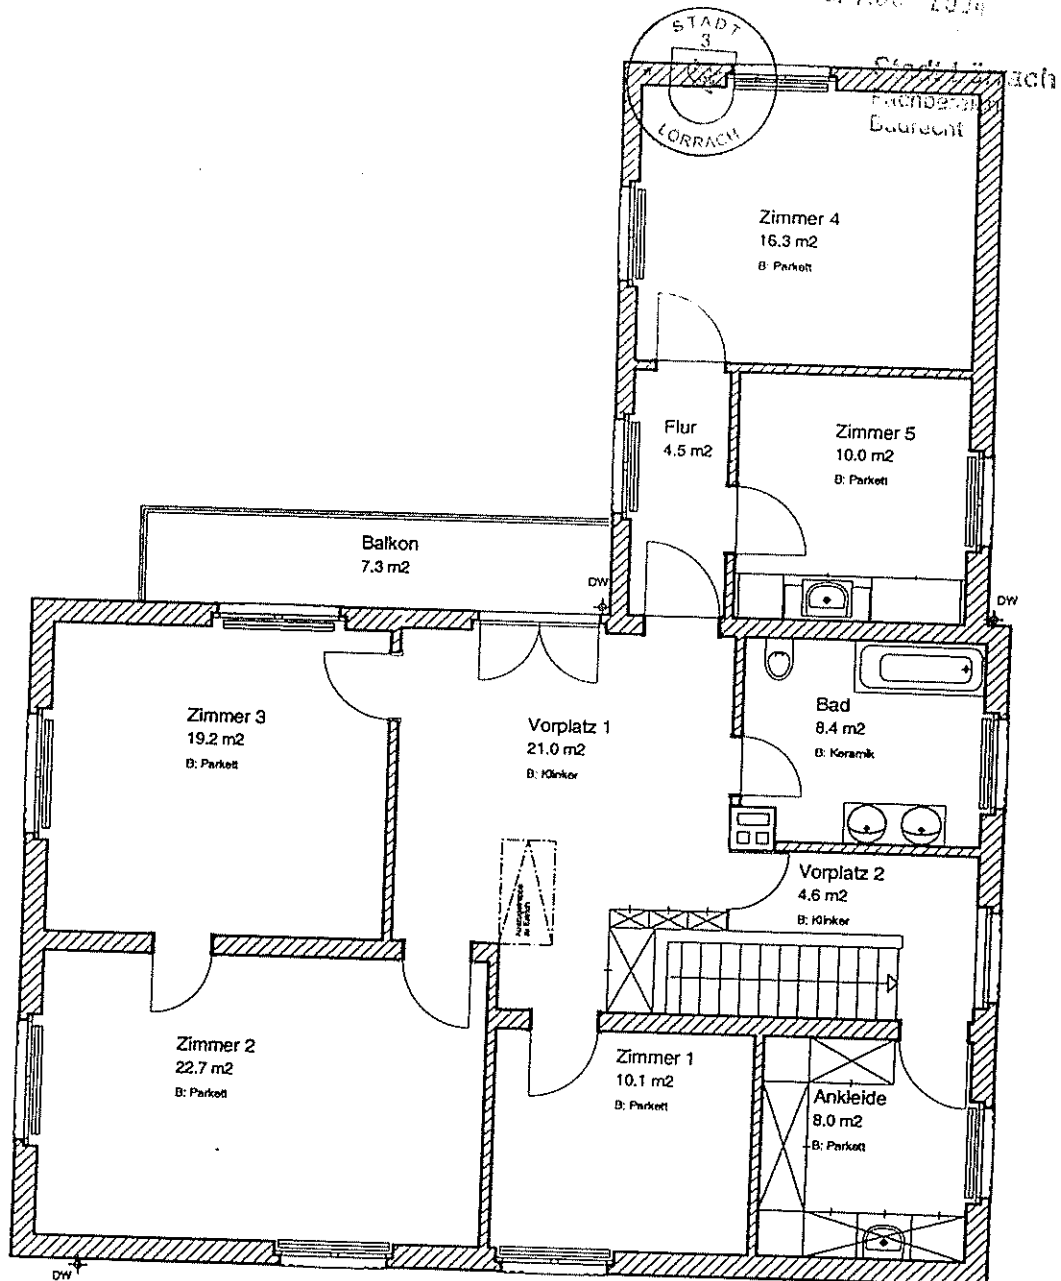

PEPER+PARTNER AG
CH-4125 BIEBEN

Peper

OBERGESCHOSS


1 : 100

Erweiterung - Nutzungsänderung
Genehmigt durch Baubesch eid

Lörrach, den 19. AUG. 2004




Stadt Lörrach
Fachbereich
Baurecht

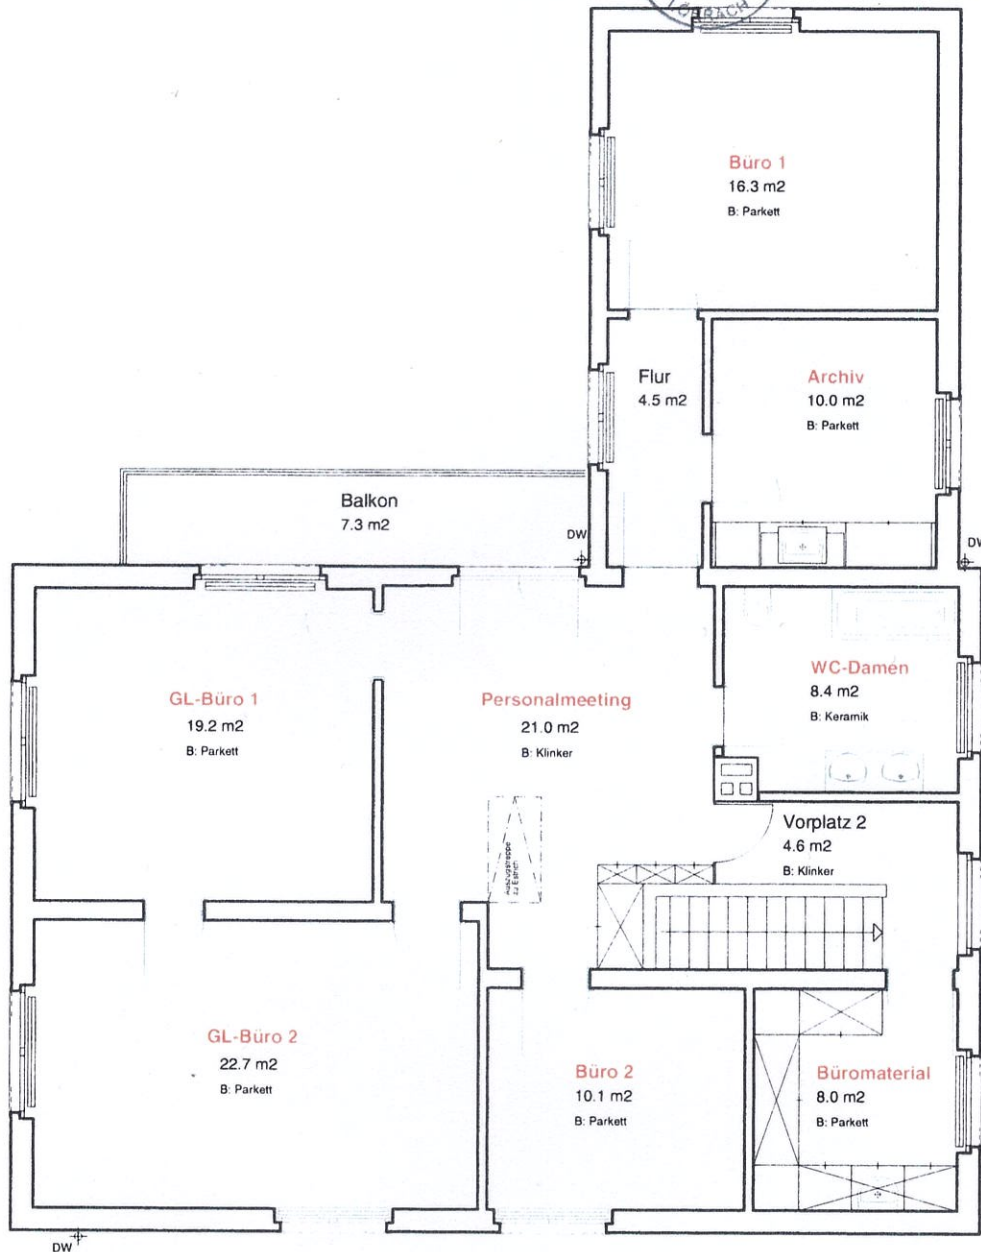

Peper + Partner AG
Generalplaner
CH 4125 Riehen

Peper

SCHNITT A - A
1 : 100

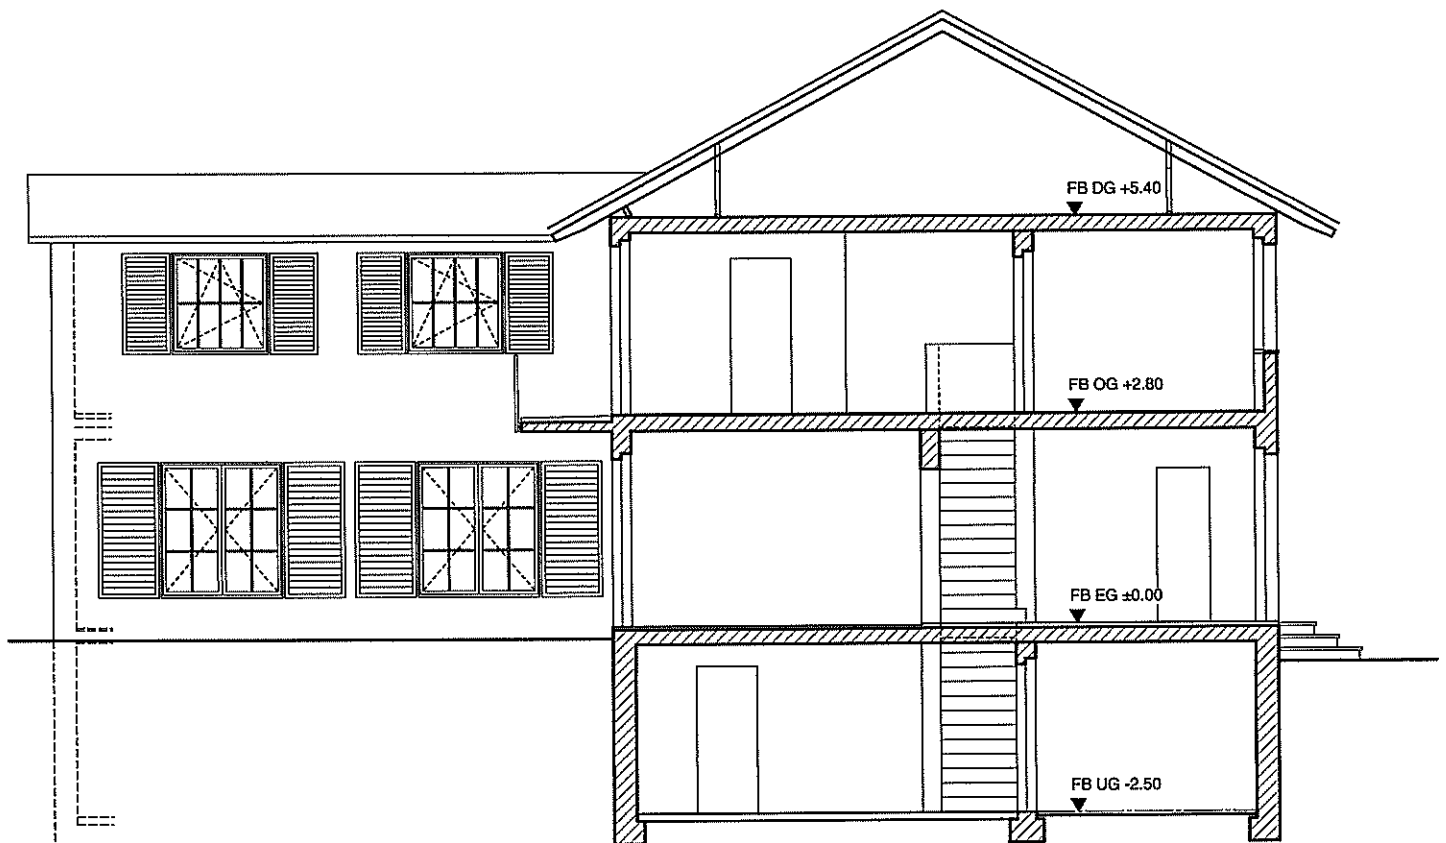


NORDFASSADE

1 : 100



OSTFASSADE


1 : 100

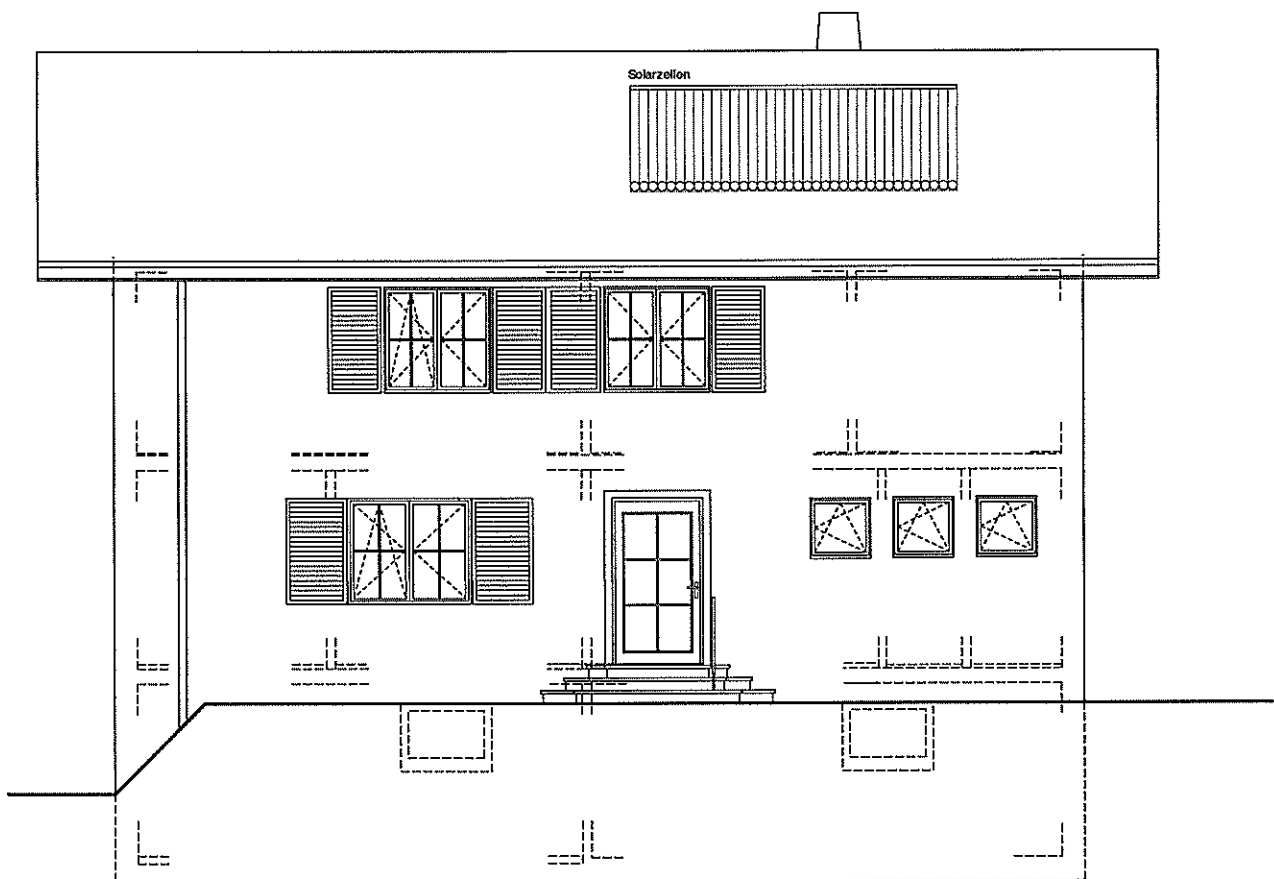

SÜDFASSADE
1 : 100



WESTFASSADE
1 : 100

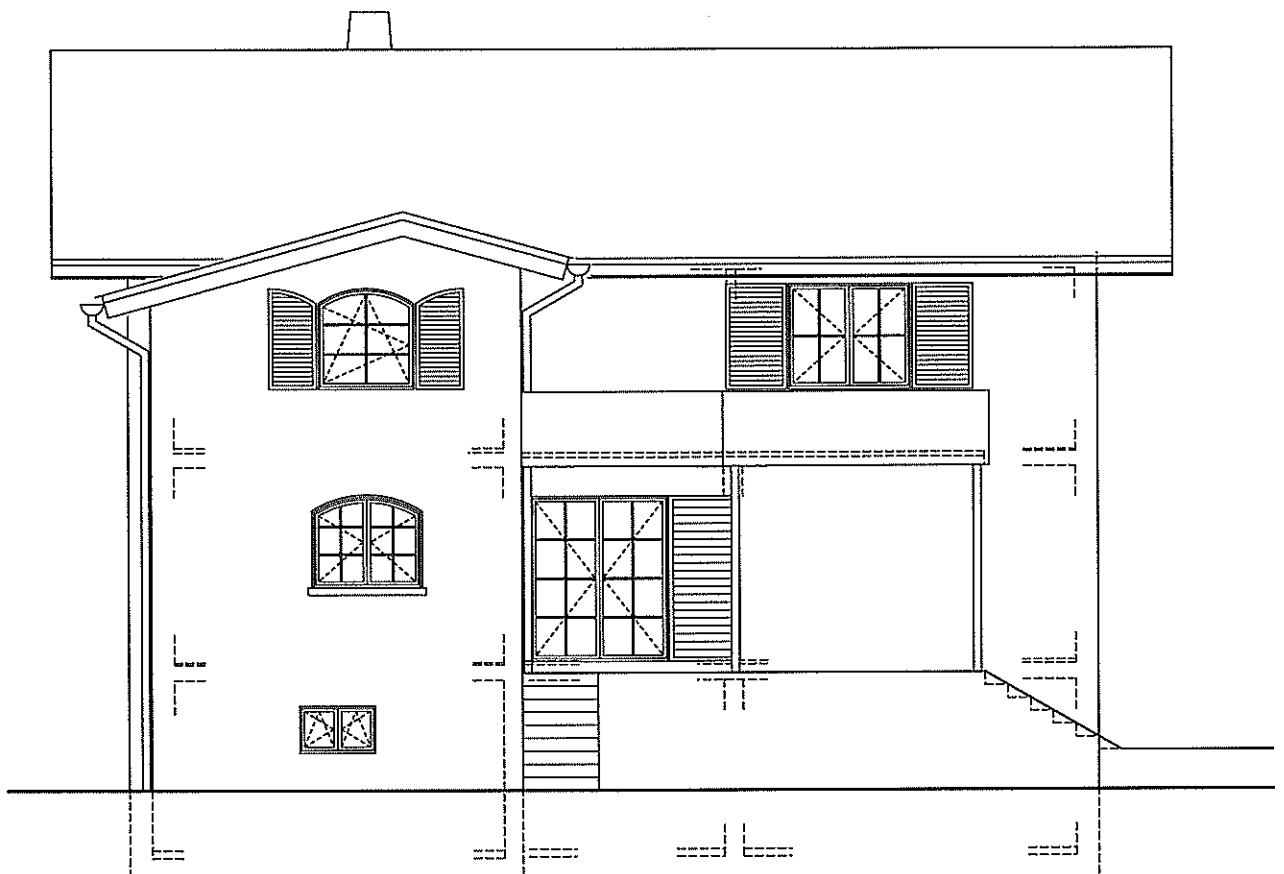


EFH Stettengasse 50 - 79540 Lörrach

Flächenberechnung

Untergeschoss	Treppe UG/EG	3.60	m2	
	Vorplatz	18.60	m2	
	Naturkeller	18.20	m2	
	Garage	22.90	m2	
	Werkstatt	18.40	m2	
	Gasheizung	13.80	m2	
	Waschen	20.70	m2	
	Trocknen	10.00	m2	
Total UG				126.20 m2
Erdgeschoss	Entrée	13.70	m2	
	Treppe EG/OG	3.70	m2	
	WC	1.70	m2	
	Büro 1	22.80	m2	
	Büro 2	18.80	m2	
	Essen	17.30	m2	
	Wohnen	31.30	m2	
	Küche	10.30	m2	
	Reduit	2.00	m2	
	Vorplatz	4.40	m2	
	Abstell	2.00	m2	
Total EG				128.00 m2
Obergeschoss	Vorplatz 1	21.00	m2	
	Bad	8.4	m2	
	Vorplatz 2	4.60	m2	
	Ankleide	8.00	m2	
	Zimmer 1	10.10	m2	
	Zimmer 2	22.70	m2	
	Zimmer 3	19.20	m2	
	Flur	4.50	m2	
	Zimmer 4	16.30	m2	
	Zimmer 5	10.00	m2	
Total OG				124.80 m2
Nutzfläche Total				<u>379.00 m2</u>

Gemeinde Lörrach
Gemarkung Lörrach

31

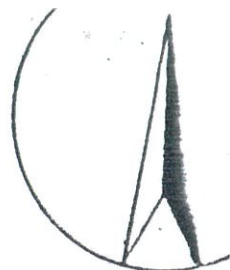

Maßstab 1:



Unbeglaubigter Auszug aus
der Flurkarte 1: 500

gefertigt am 27. Juni 1986

Bürgermeisteramt Lörrach
- Vermessungsamt -

293,23

Darstellung entspricht dem Liegensch.
kataster, Abweichungen gegenüber

Situation

Gemeinde Lörrach

Massstab 1:500

Hermann Albrecht - Strasse


Nord

Genehmigt durch Baubescheid

Lörrach, den 19. AUG. 2004



Stadt Lörrach
Fachbereich
Baurecht

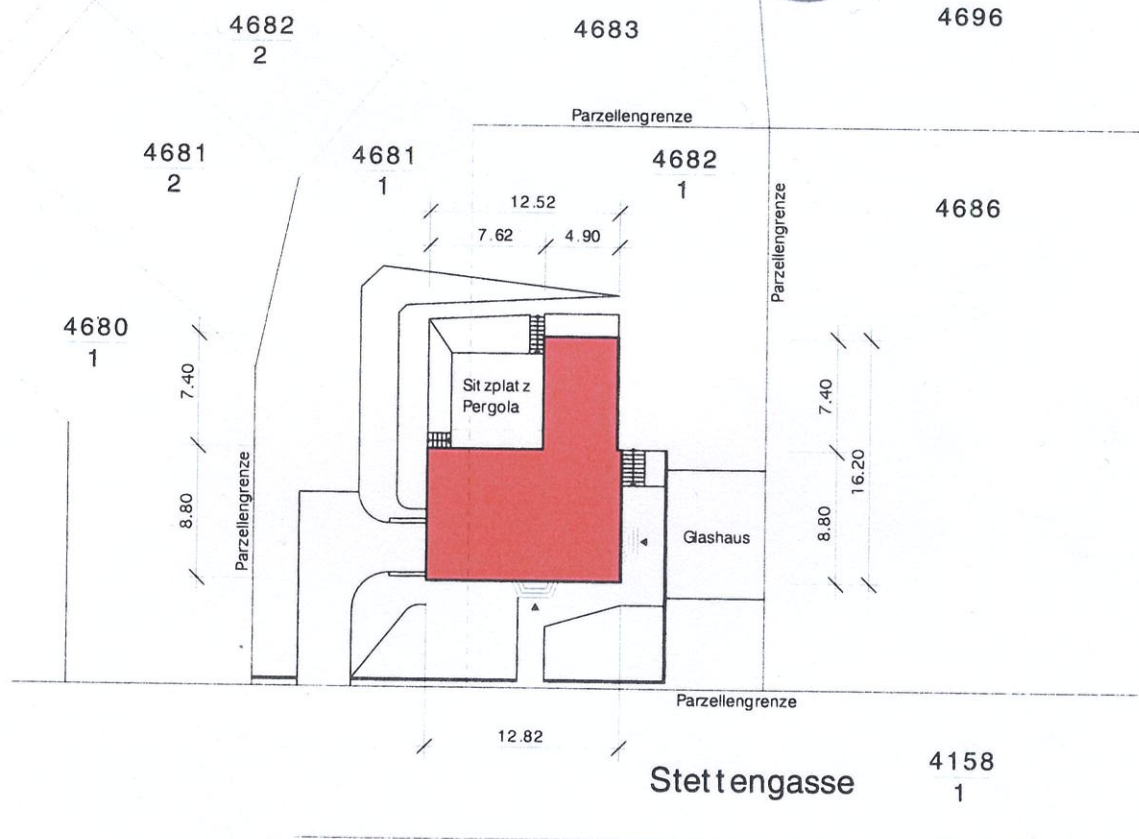

PEPER + PARTNER AG
CH-4125 RIEHEN

Handwritten signature

Situation

Gemeinde Lörrach

Massstab 1:500

Hermann Albrecht - Strasse




Genehmigt durch Baubescheid

Lörrach, den 19. AUG. 2004



Stadt Lörrach
Fachbereich
Baurecht

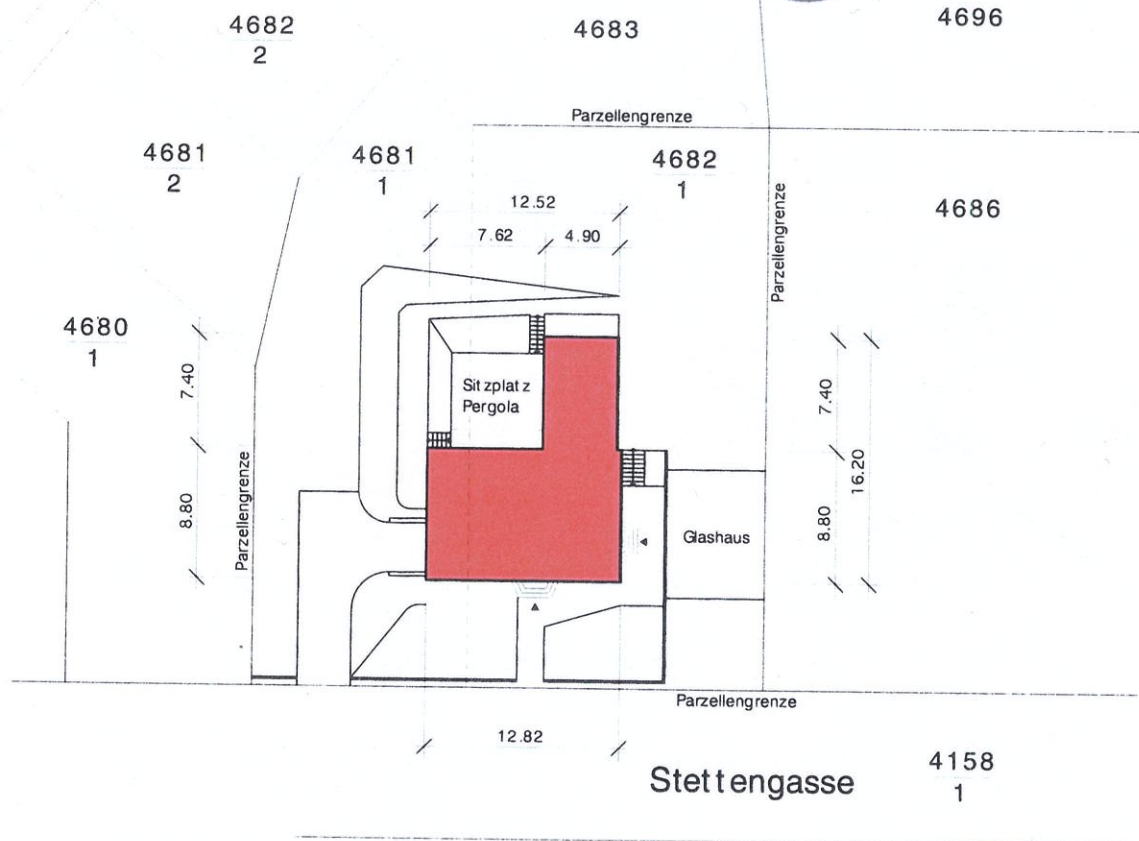

PEPER+PARTNER AG
CH-4125 RIEHEN

Handwritten signature: P. P.