


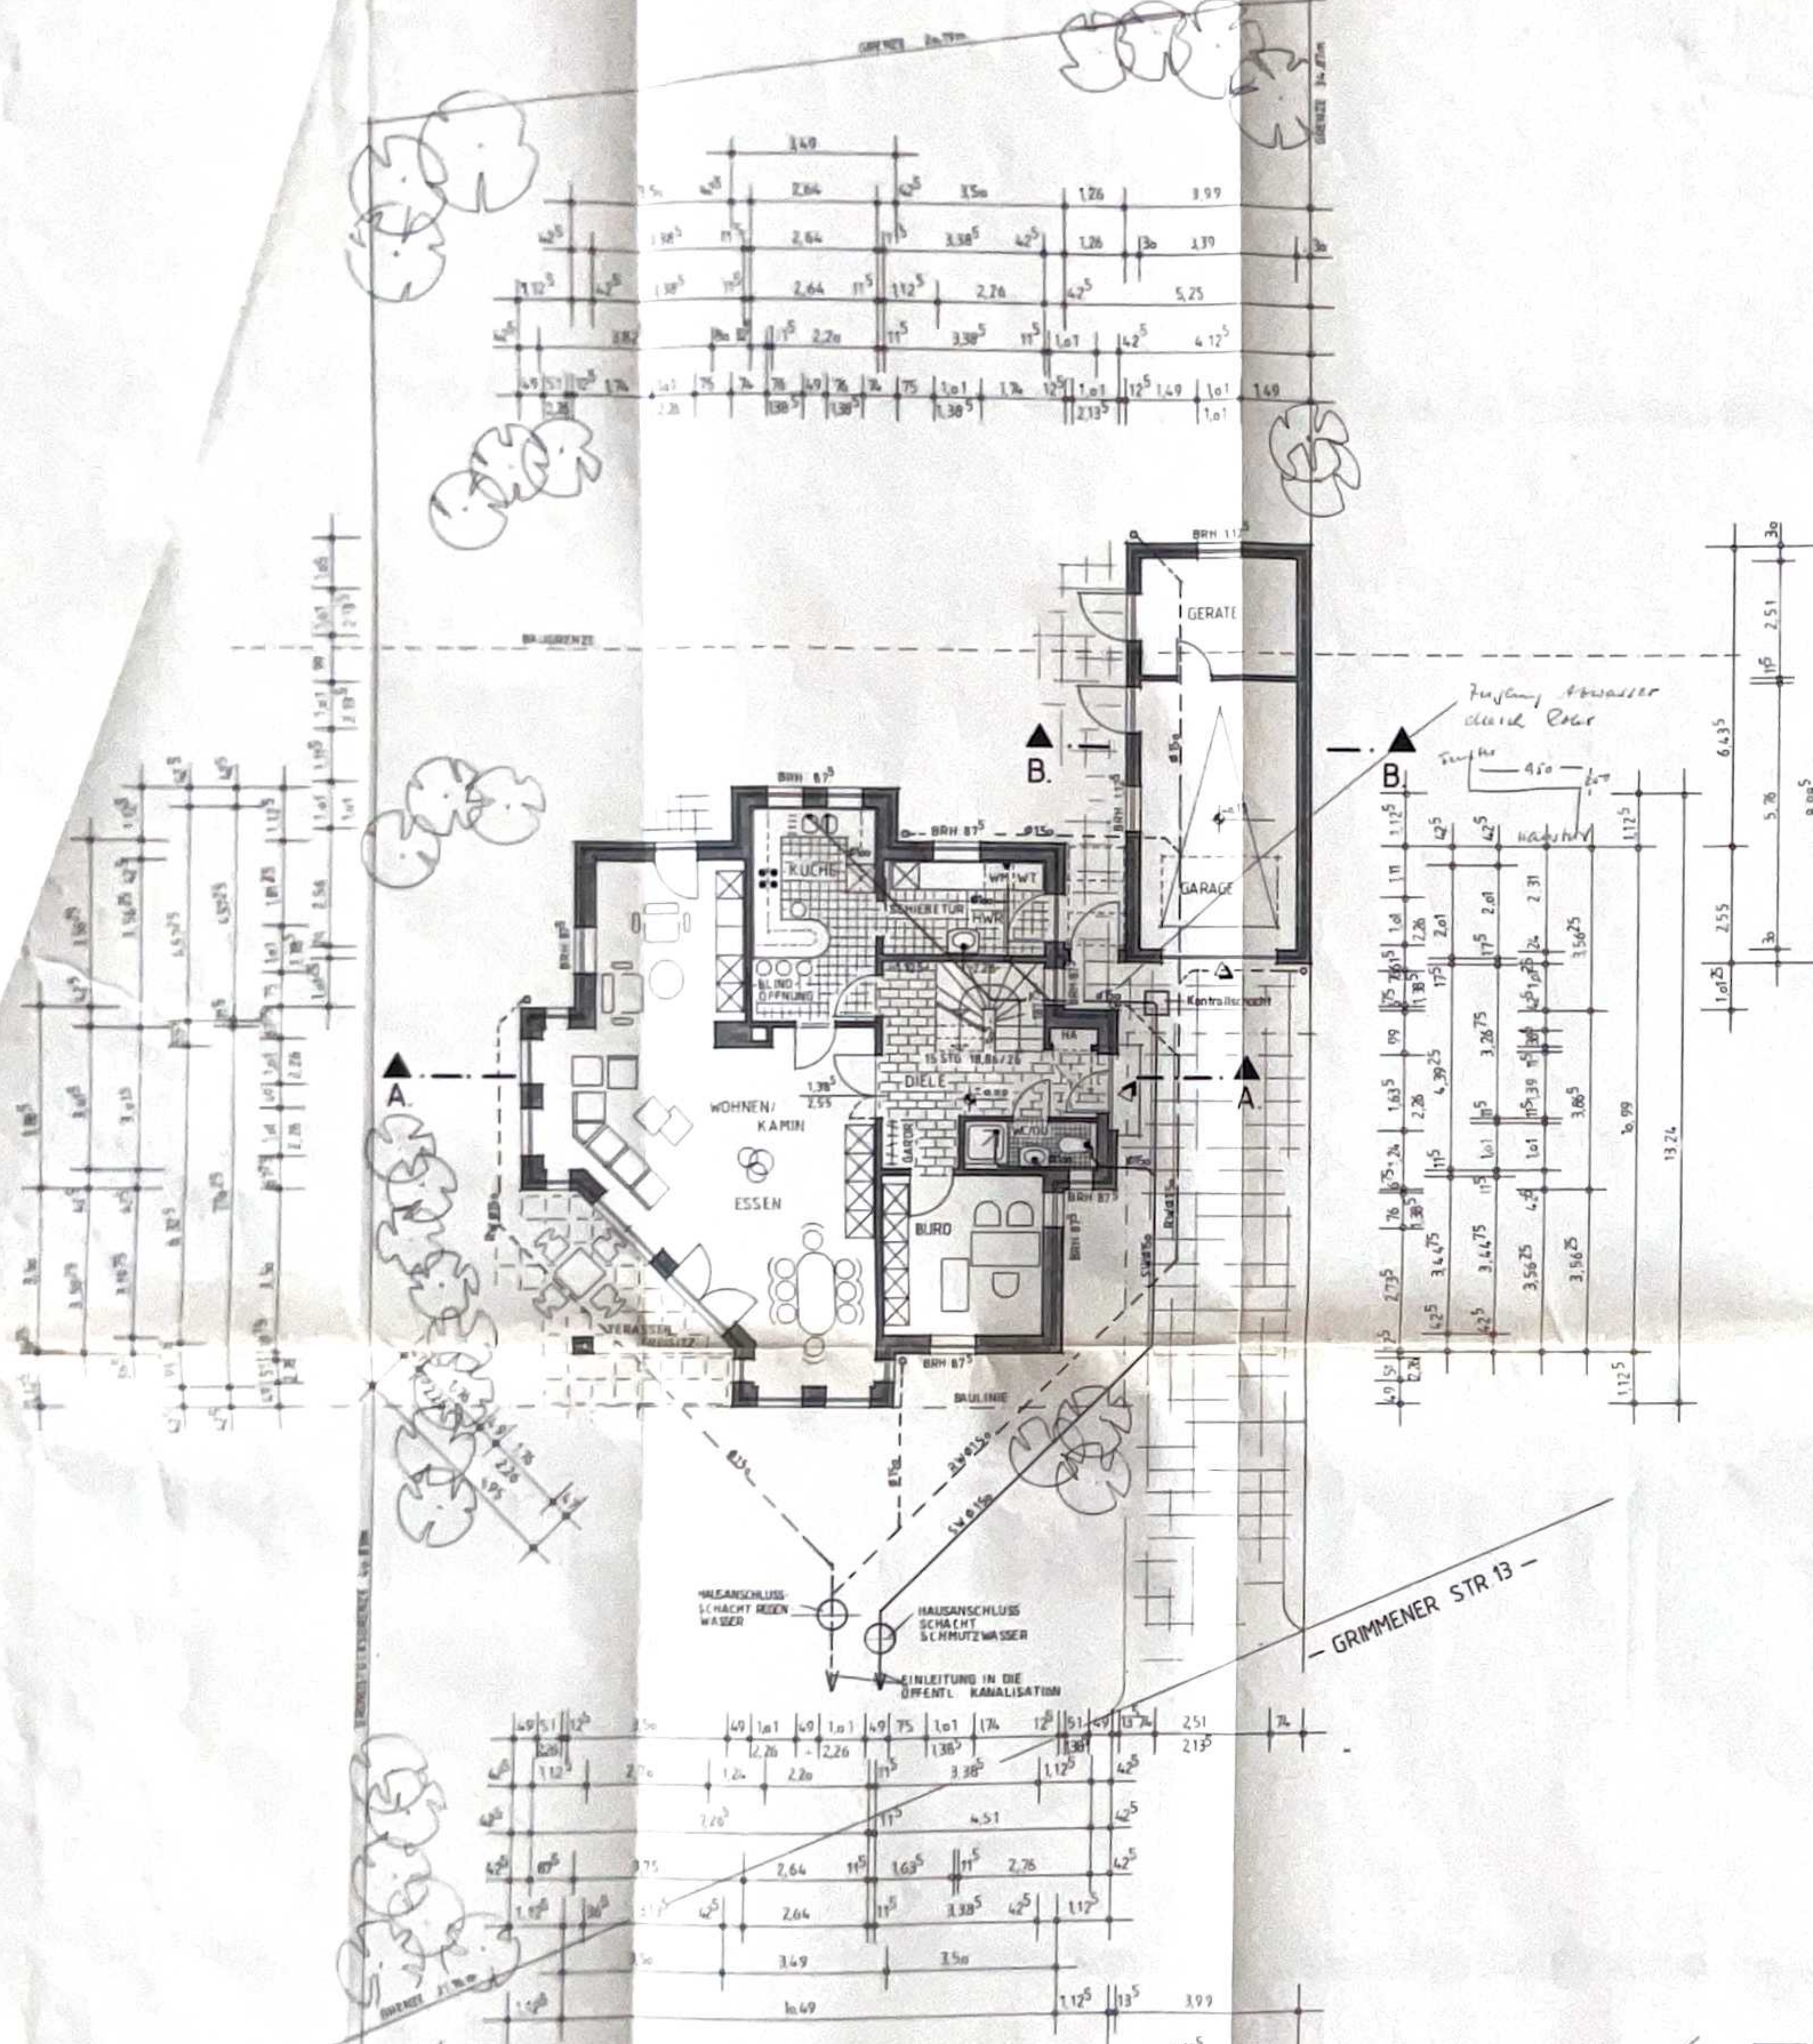

Sämtliche tragende Baukonstruktionen nach gültiger statischer Berechnung.

Sämtliche Masse und Brutto am Bau, an der Baustelle anzulegen und zu überprüfen. Bei Unstimmigkeiten bitte Rücksprache mit dem Planer.

Wärmeschutz nach neuesten Bestimmungen.

Schallschutz nach DIN 4109.

Feuerschutz nach DIN 4102.




Das Bauwerk wird nach neuesten DIN-Richtlinien ausgeführt.

Entwässerung: Schmutzwasser Regenwasser

Sämtliche Leitungen außerhalb des Gebäudes mit 2% Gefälle, frostfrei verlegen. Material PVC-Kanalrohr. Endleitungen werden übers Dach anlüftet.

MAUERWERK / VERBLENDER

STAHLBETON

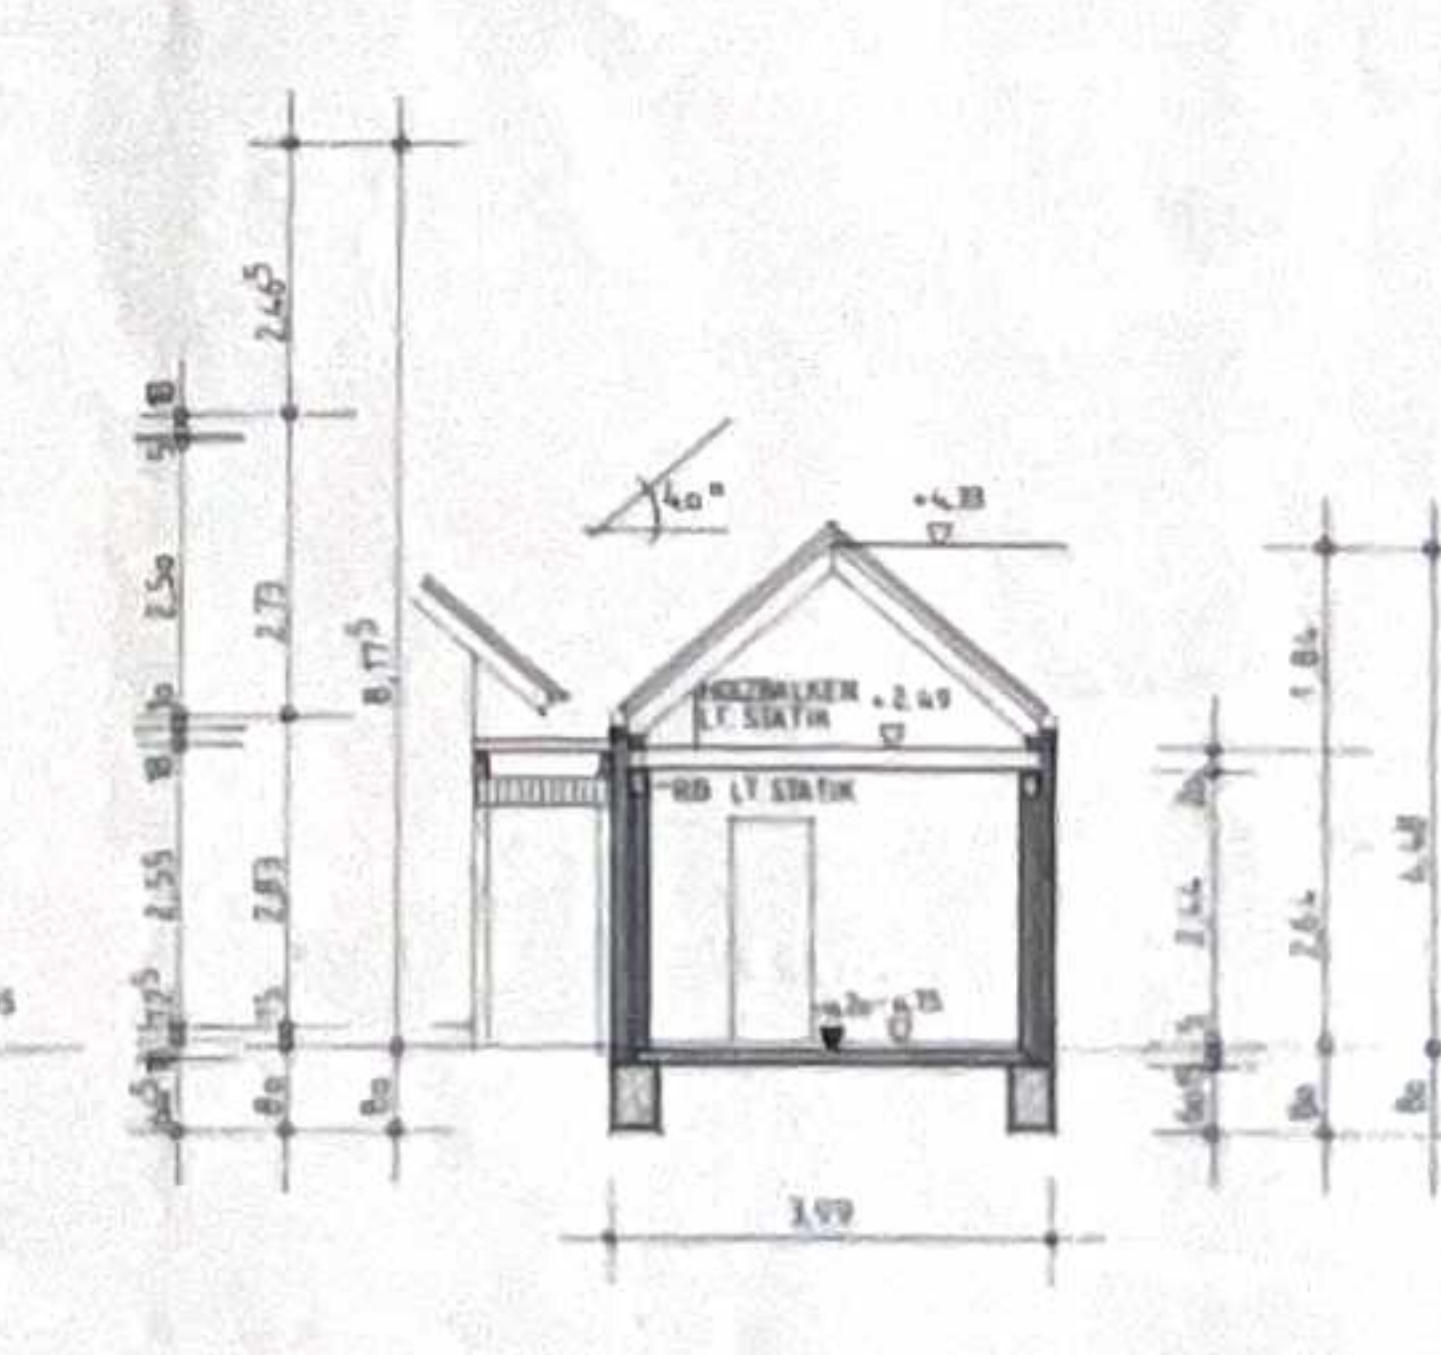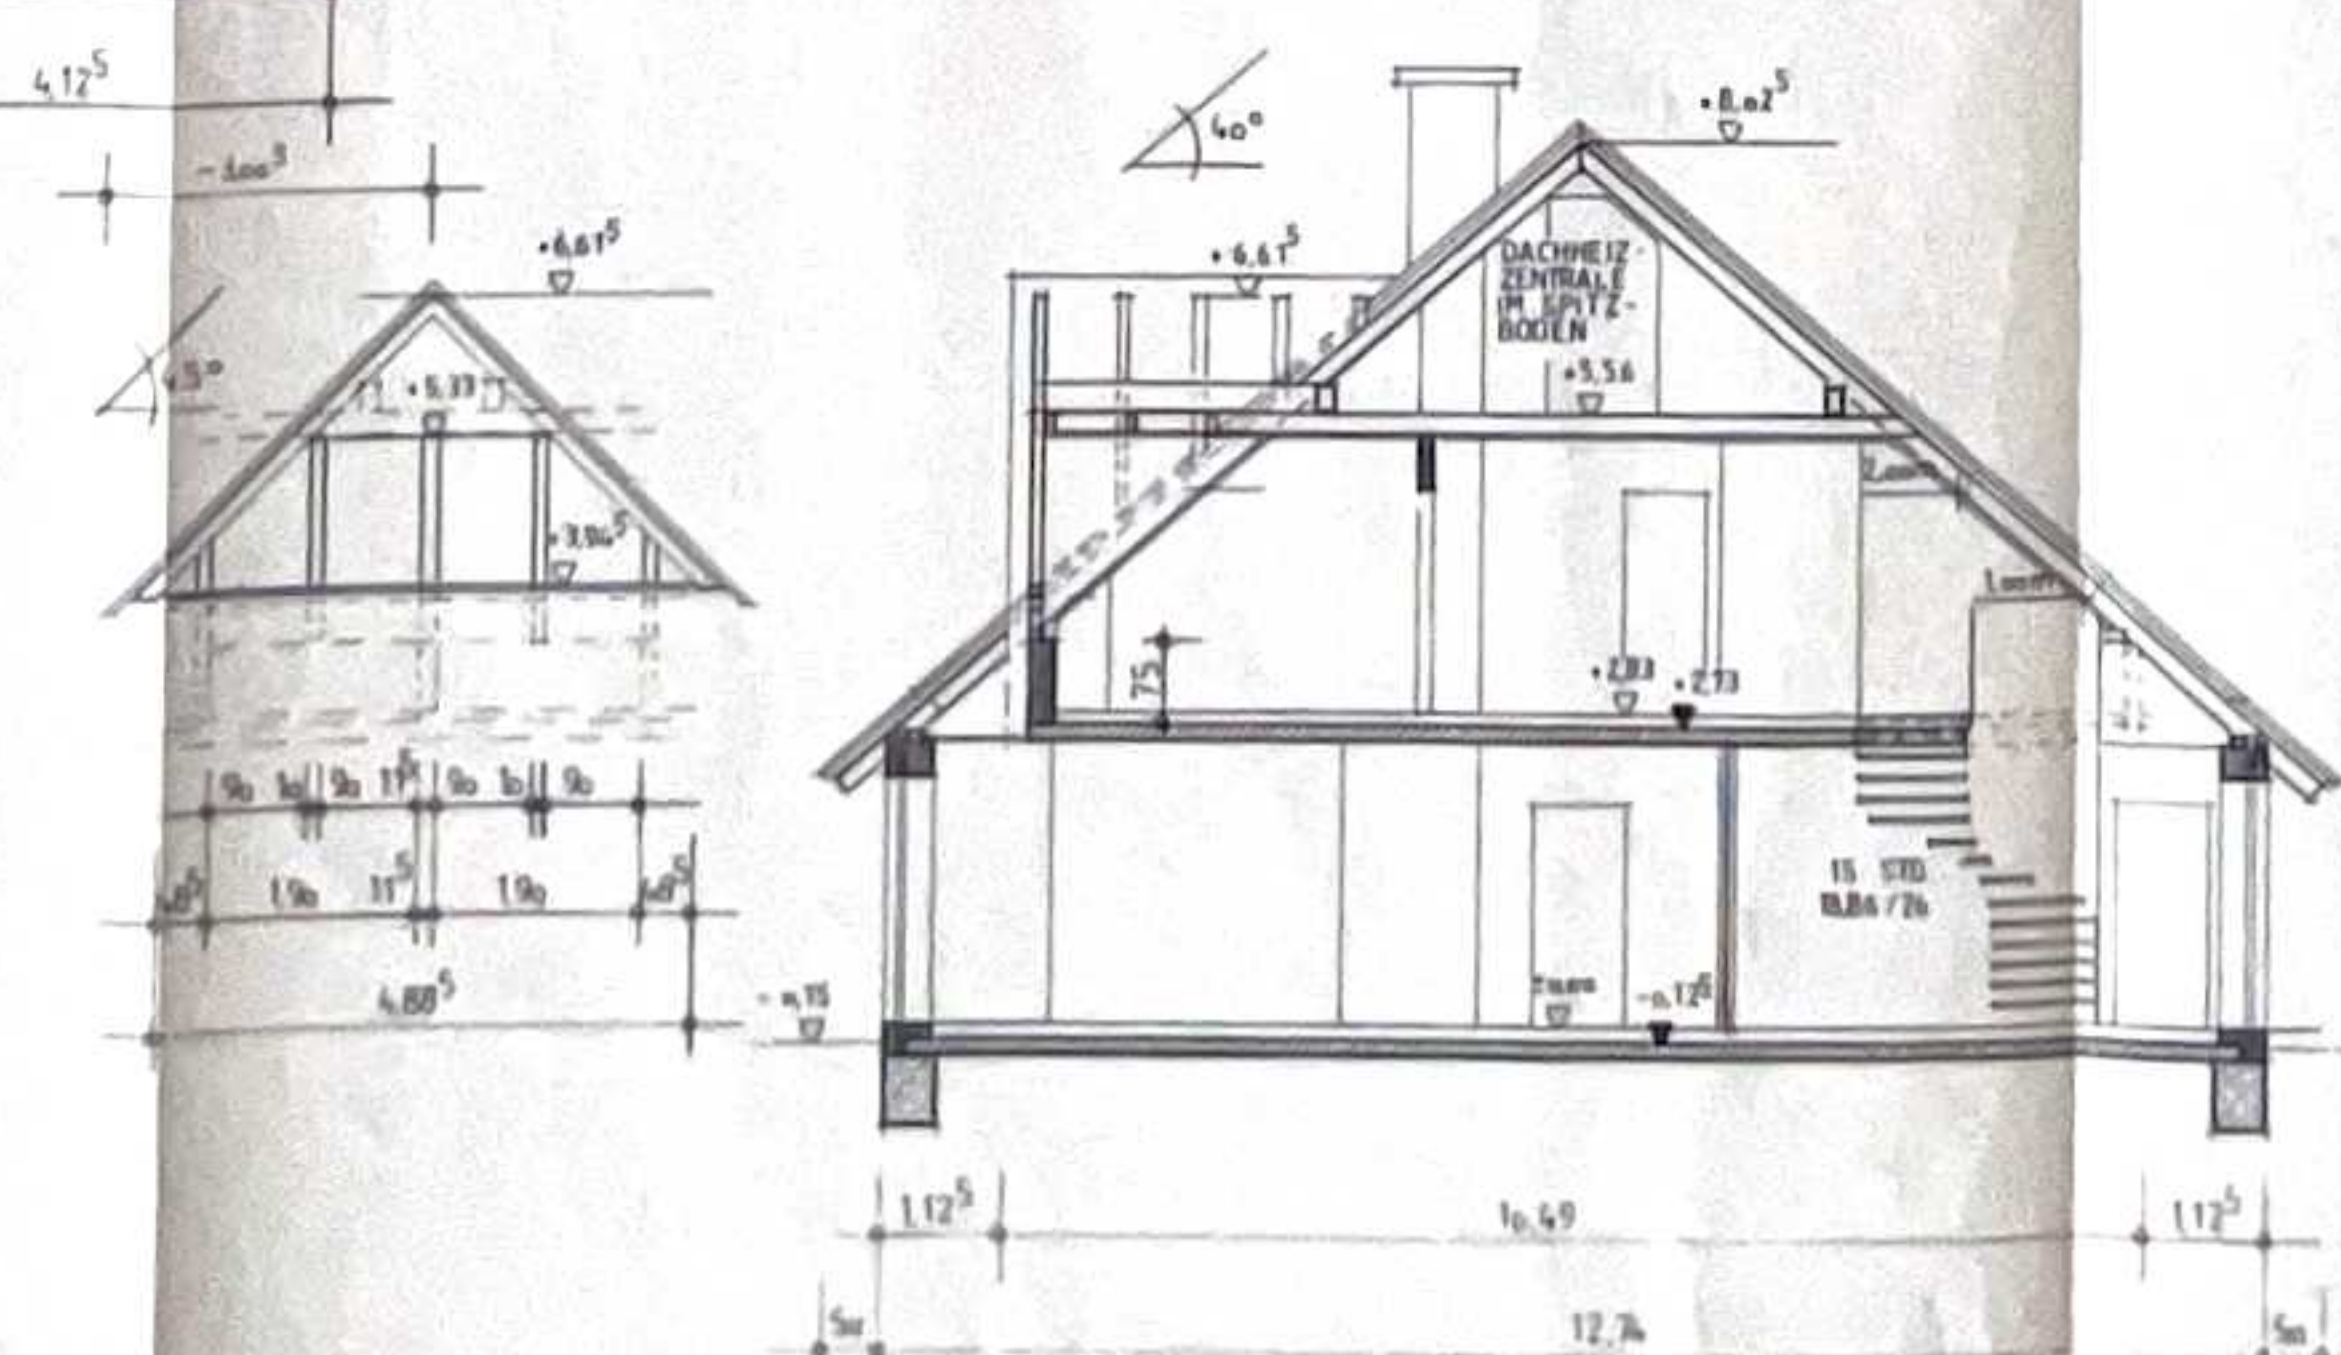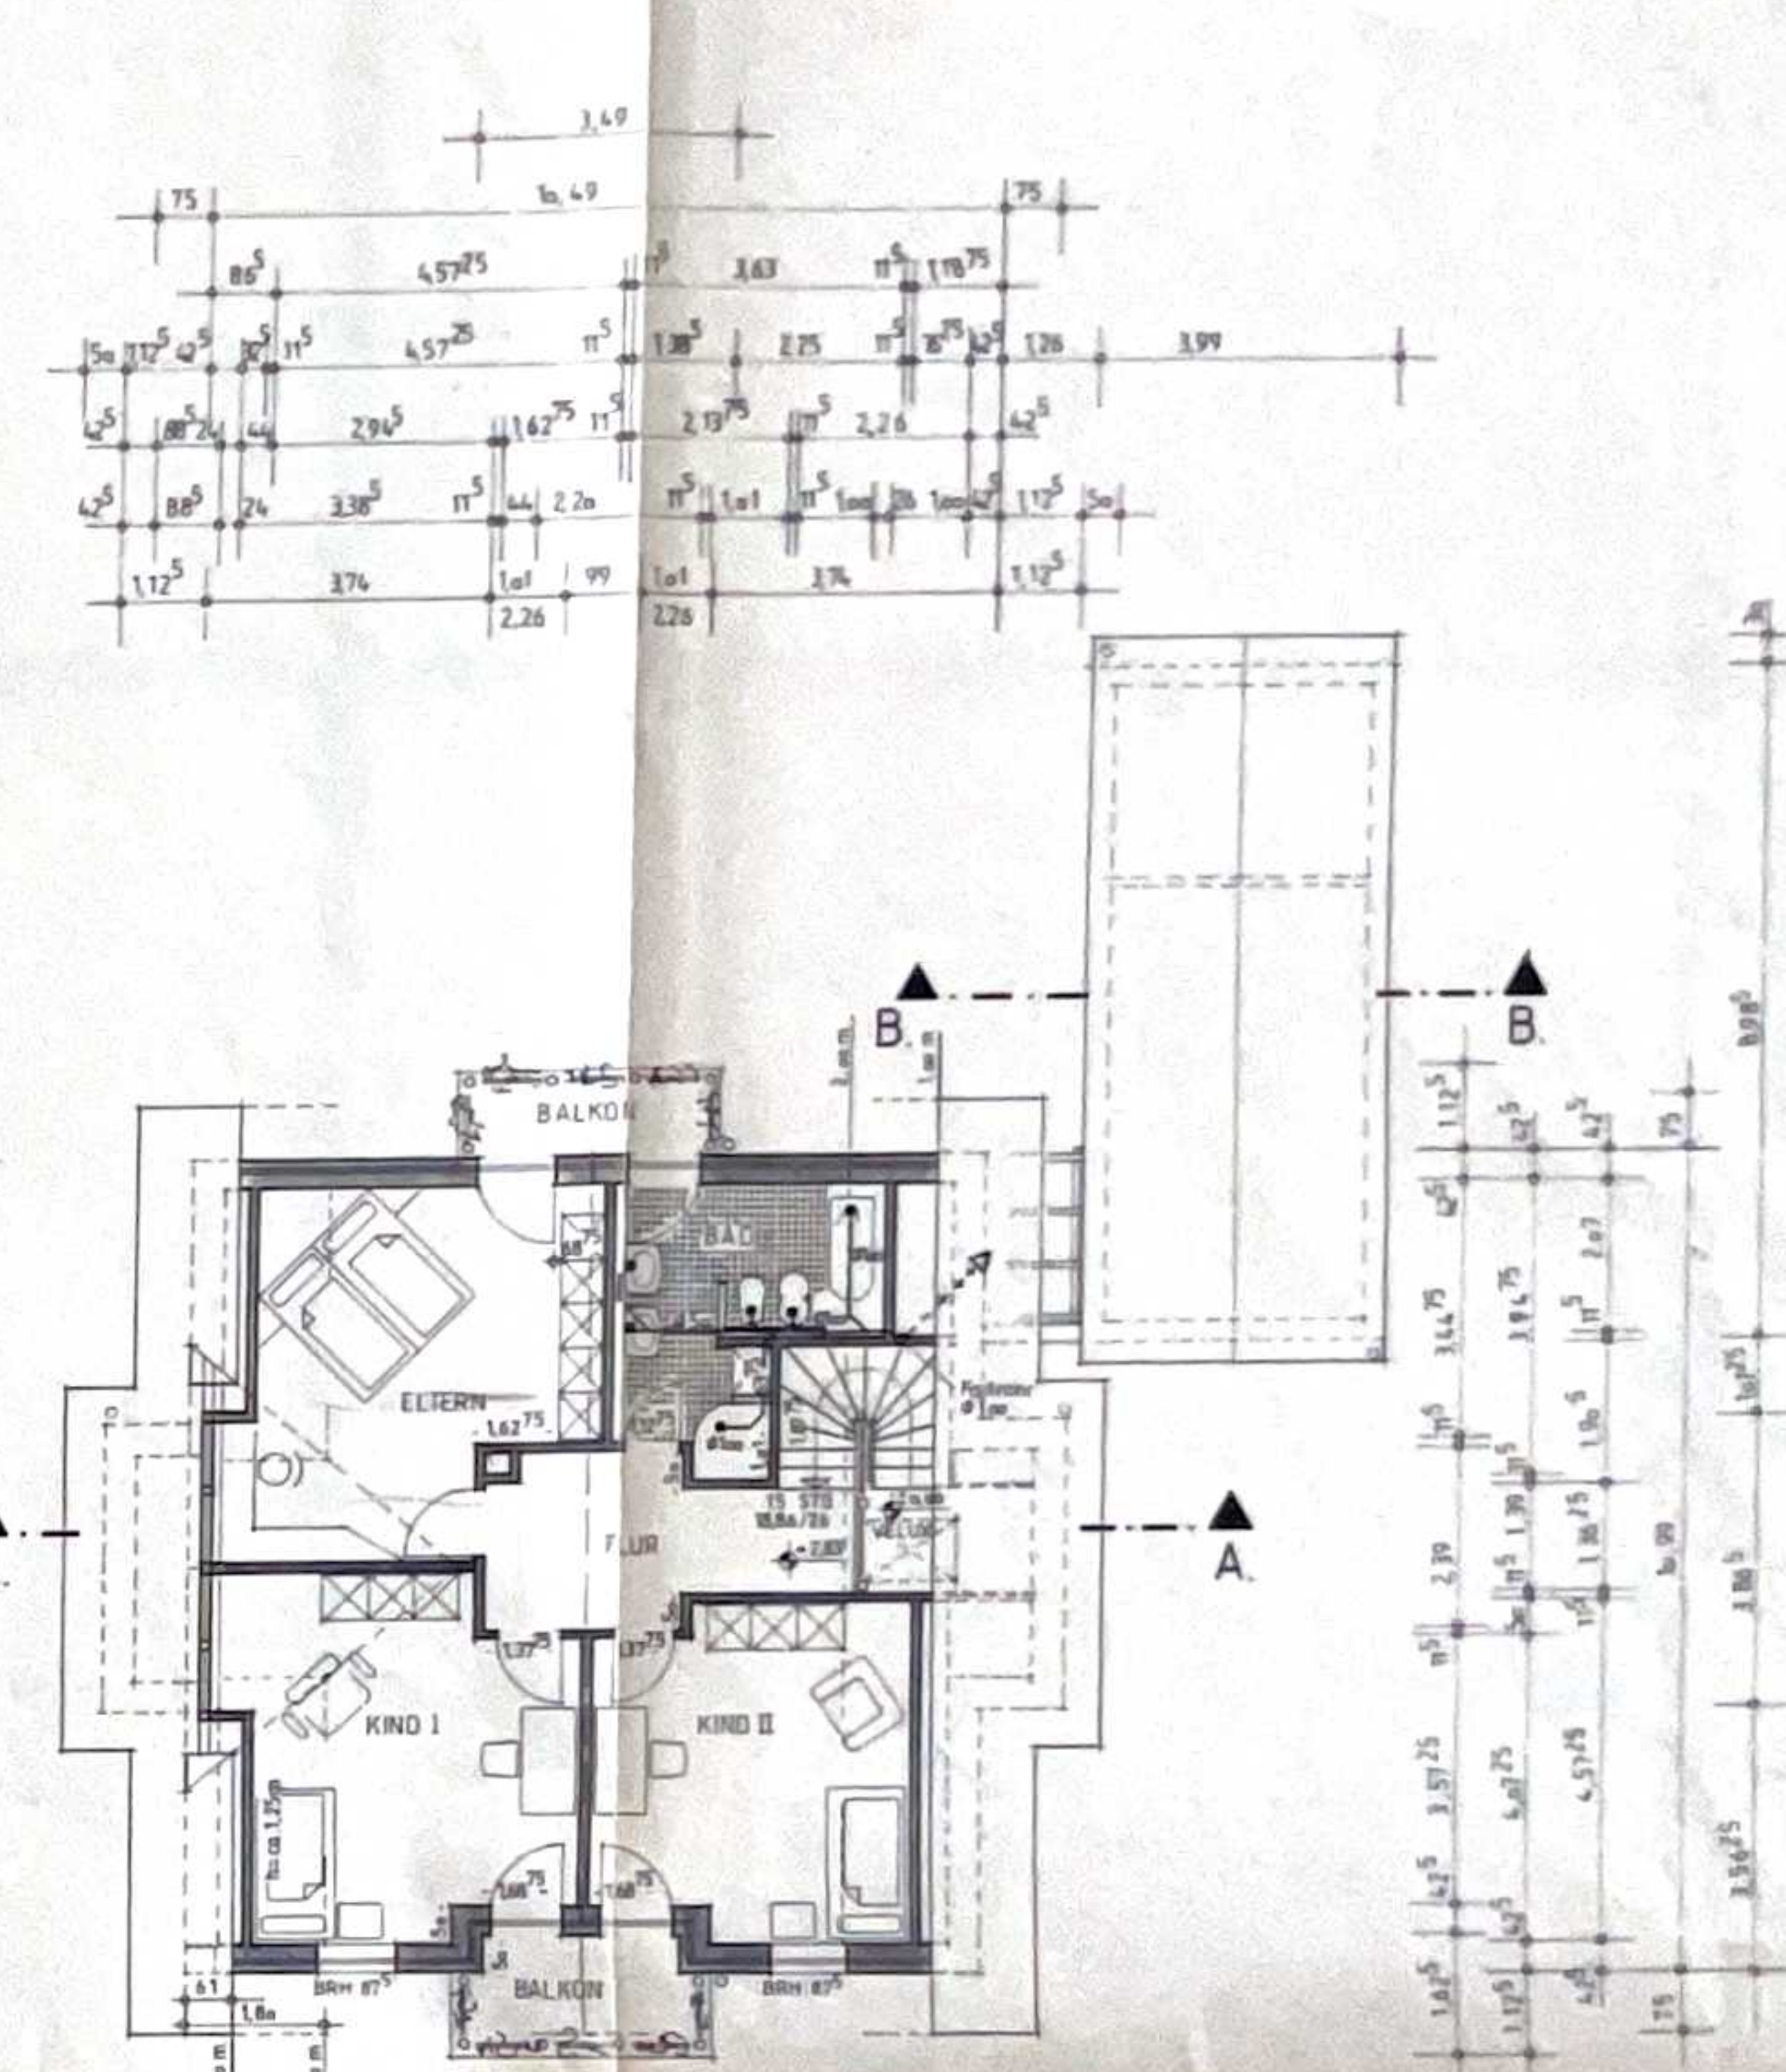

NEUBAU EINES WOHNHAUSES MIT GARAGE

ING.-U. PLANUNGSBÜRO

ING. - u. PLANUNGSBÜRO
G. WIECZOREK u. A. GÖVART
Cythar Str. 82
49377 Vechta
Tel. (04441) 70388 Fax (04441) 70389

BAUSEITE: EHELEUTE WERNER WESSEL
AM KAPELENKAMP 45
49356 DIEPHOLZ

BAUHER: GRIMMENER STRASSE 13
49356 DIEPHOLZ
FLUR 50, FLURSTÜCK 37/16

ENTWURF GRUNDRISS, SCHNITTE, ENTWÄSSERUNG M.1 : 100

DER PLANER