


10.35
10.05
85 15 15 2.78

4.23
30.98
26.75

13.35
8.42
13
17.07
13.40
53

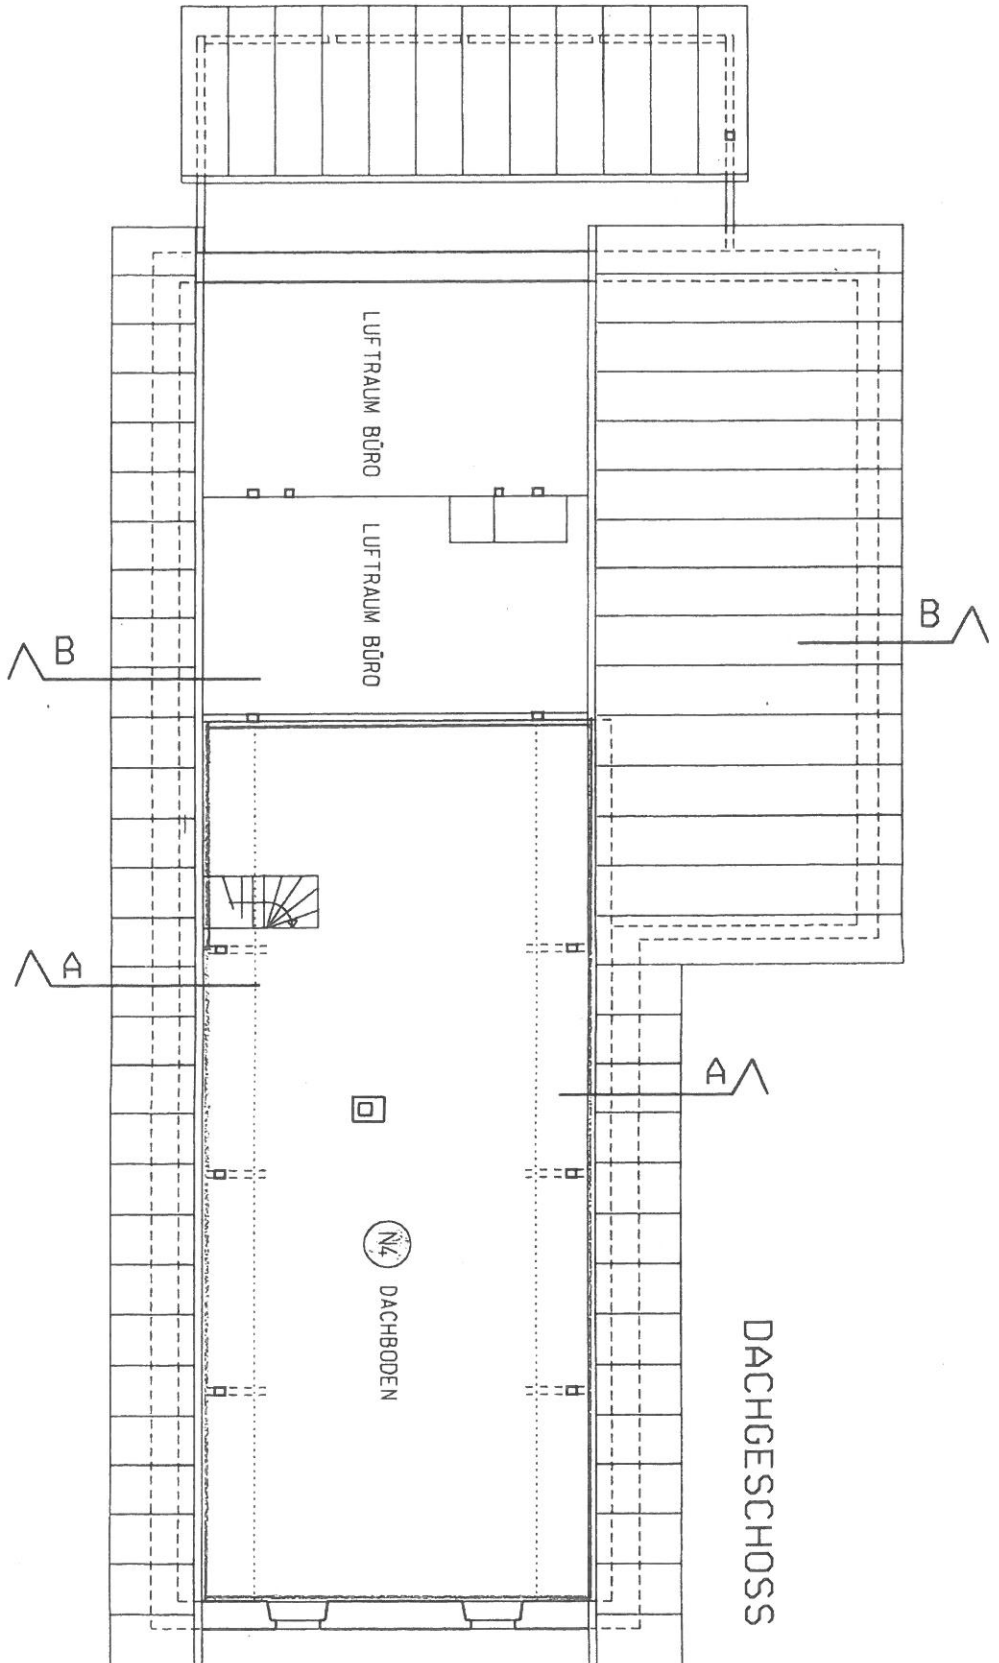

15 1.00 5.44 1.00 15
9.40 13.98 4.58

- ☐ NEU
- ☐ BESTEHEND
- ☐ ABRUCH

AUFTEILUNGSPÄNE
M 1:100
RECKINGEN IM JULI 98