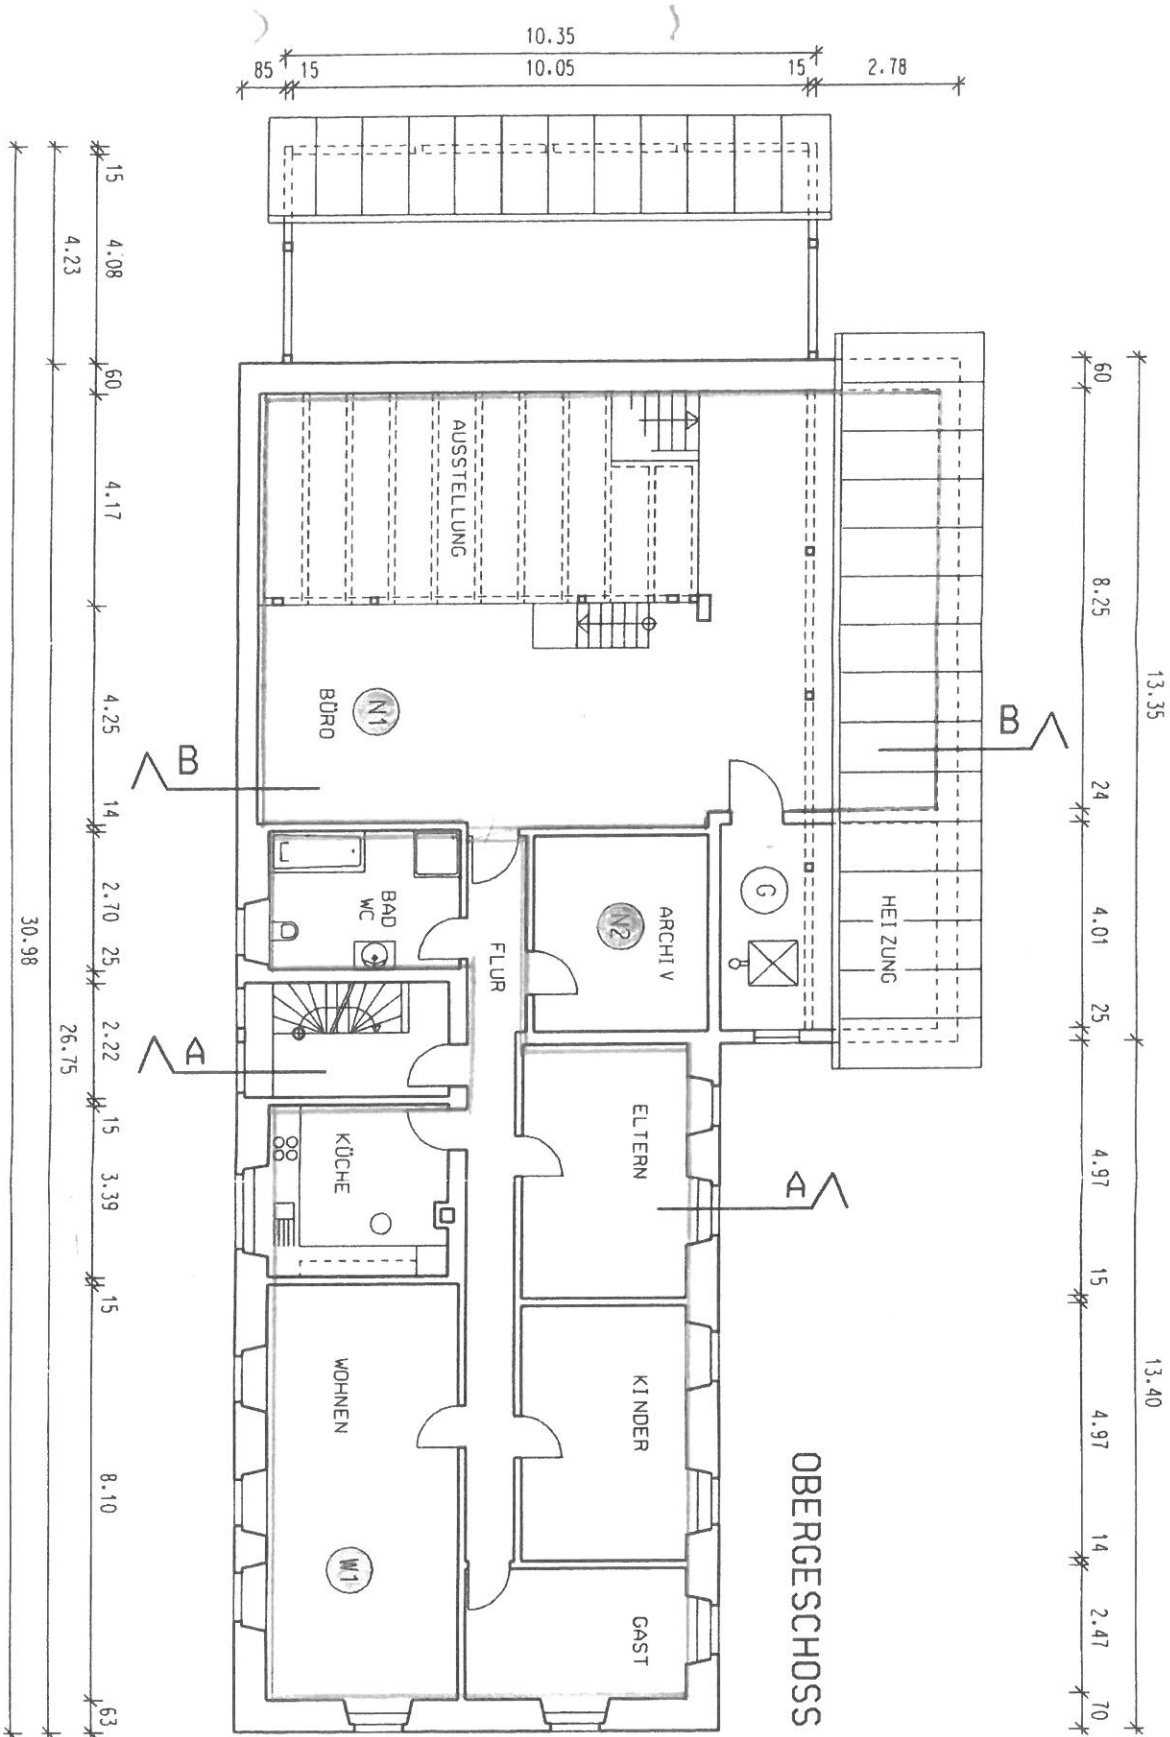


- ☐ NEU
- ☐ BESTEHEND
- ☐ ABRUCH

AUFTEILUNGSPÄNE
M 1:100
RECKINGEN IM JULI 98