


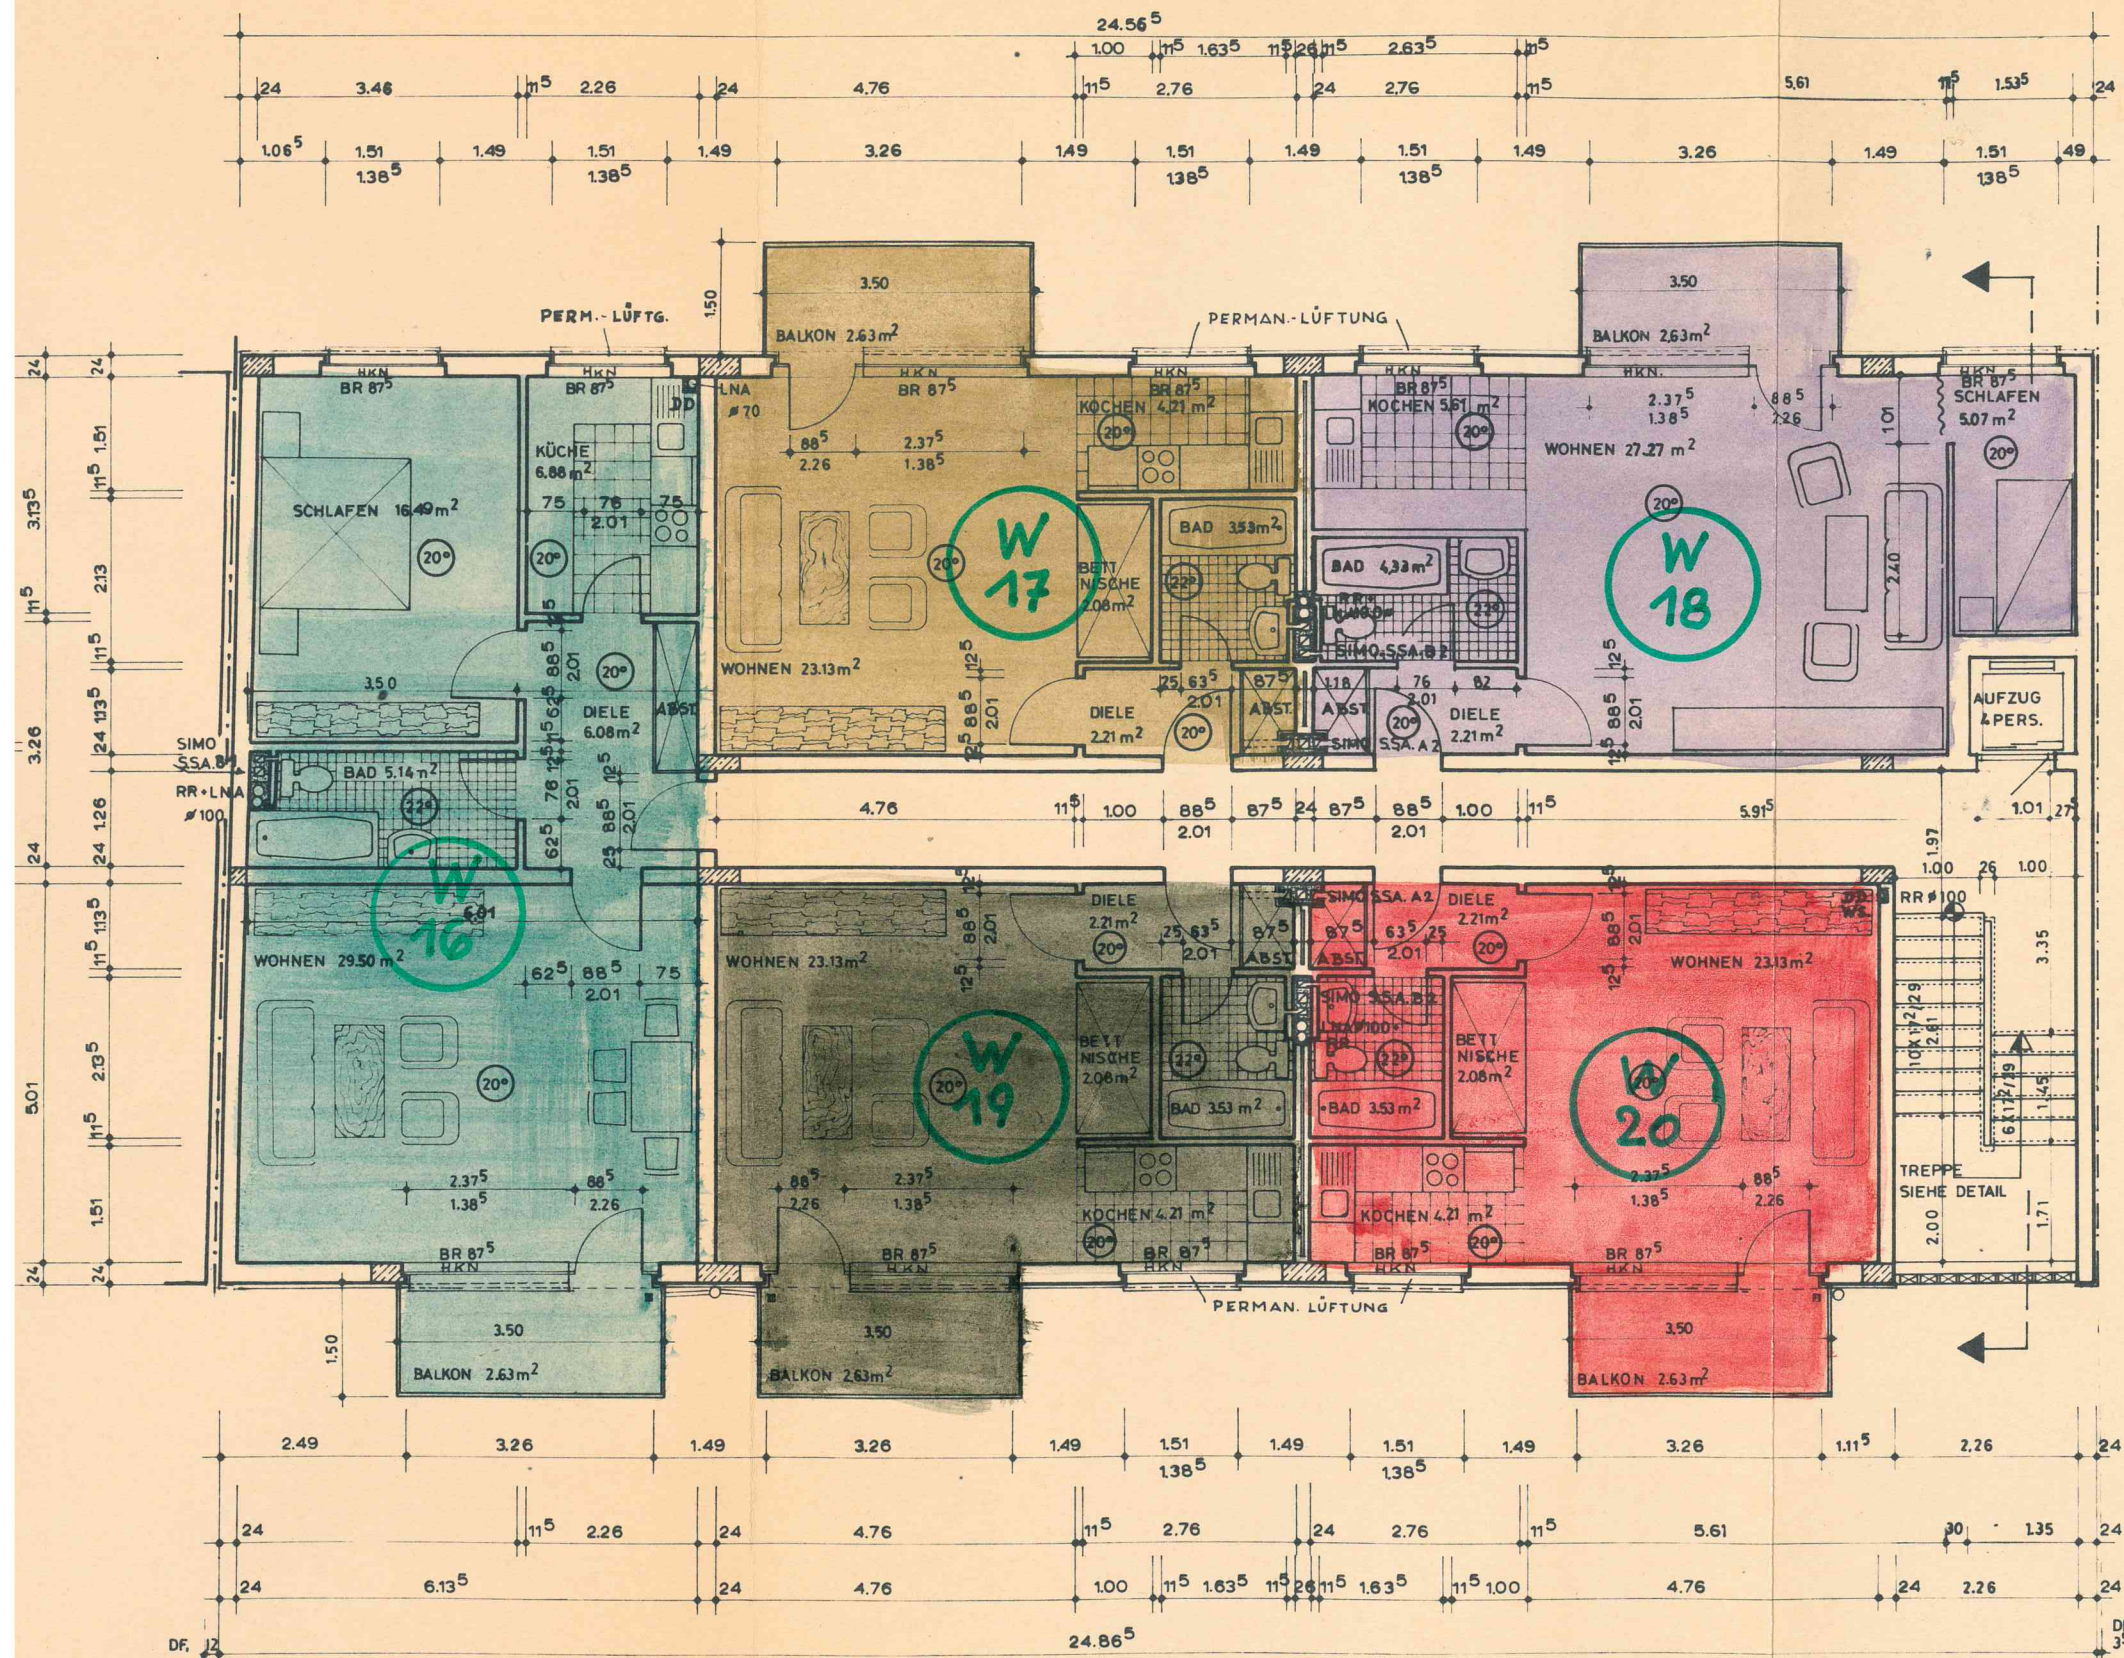

Gehört zur Wohnungseigentumsbescheinigung
vom 2.10.72

Diese Zeichnung stimmt mit der bauaufsichtlich
genehmigten Zeichnung überein.

Stadt Gelsenkirchen
Bauordnungsamt
SIA 63/2

[Handwritten signature]

-4. O.G.