


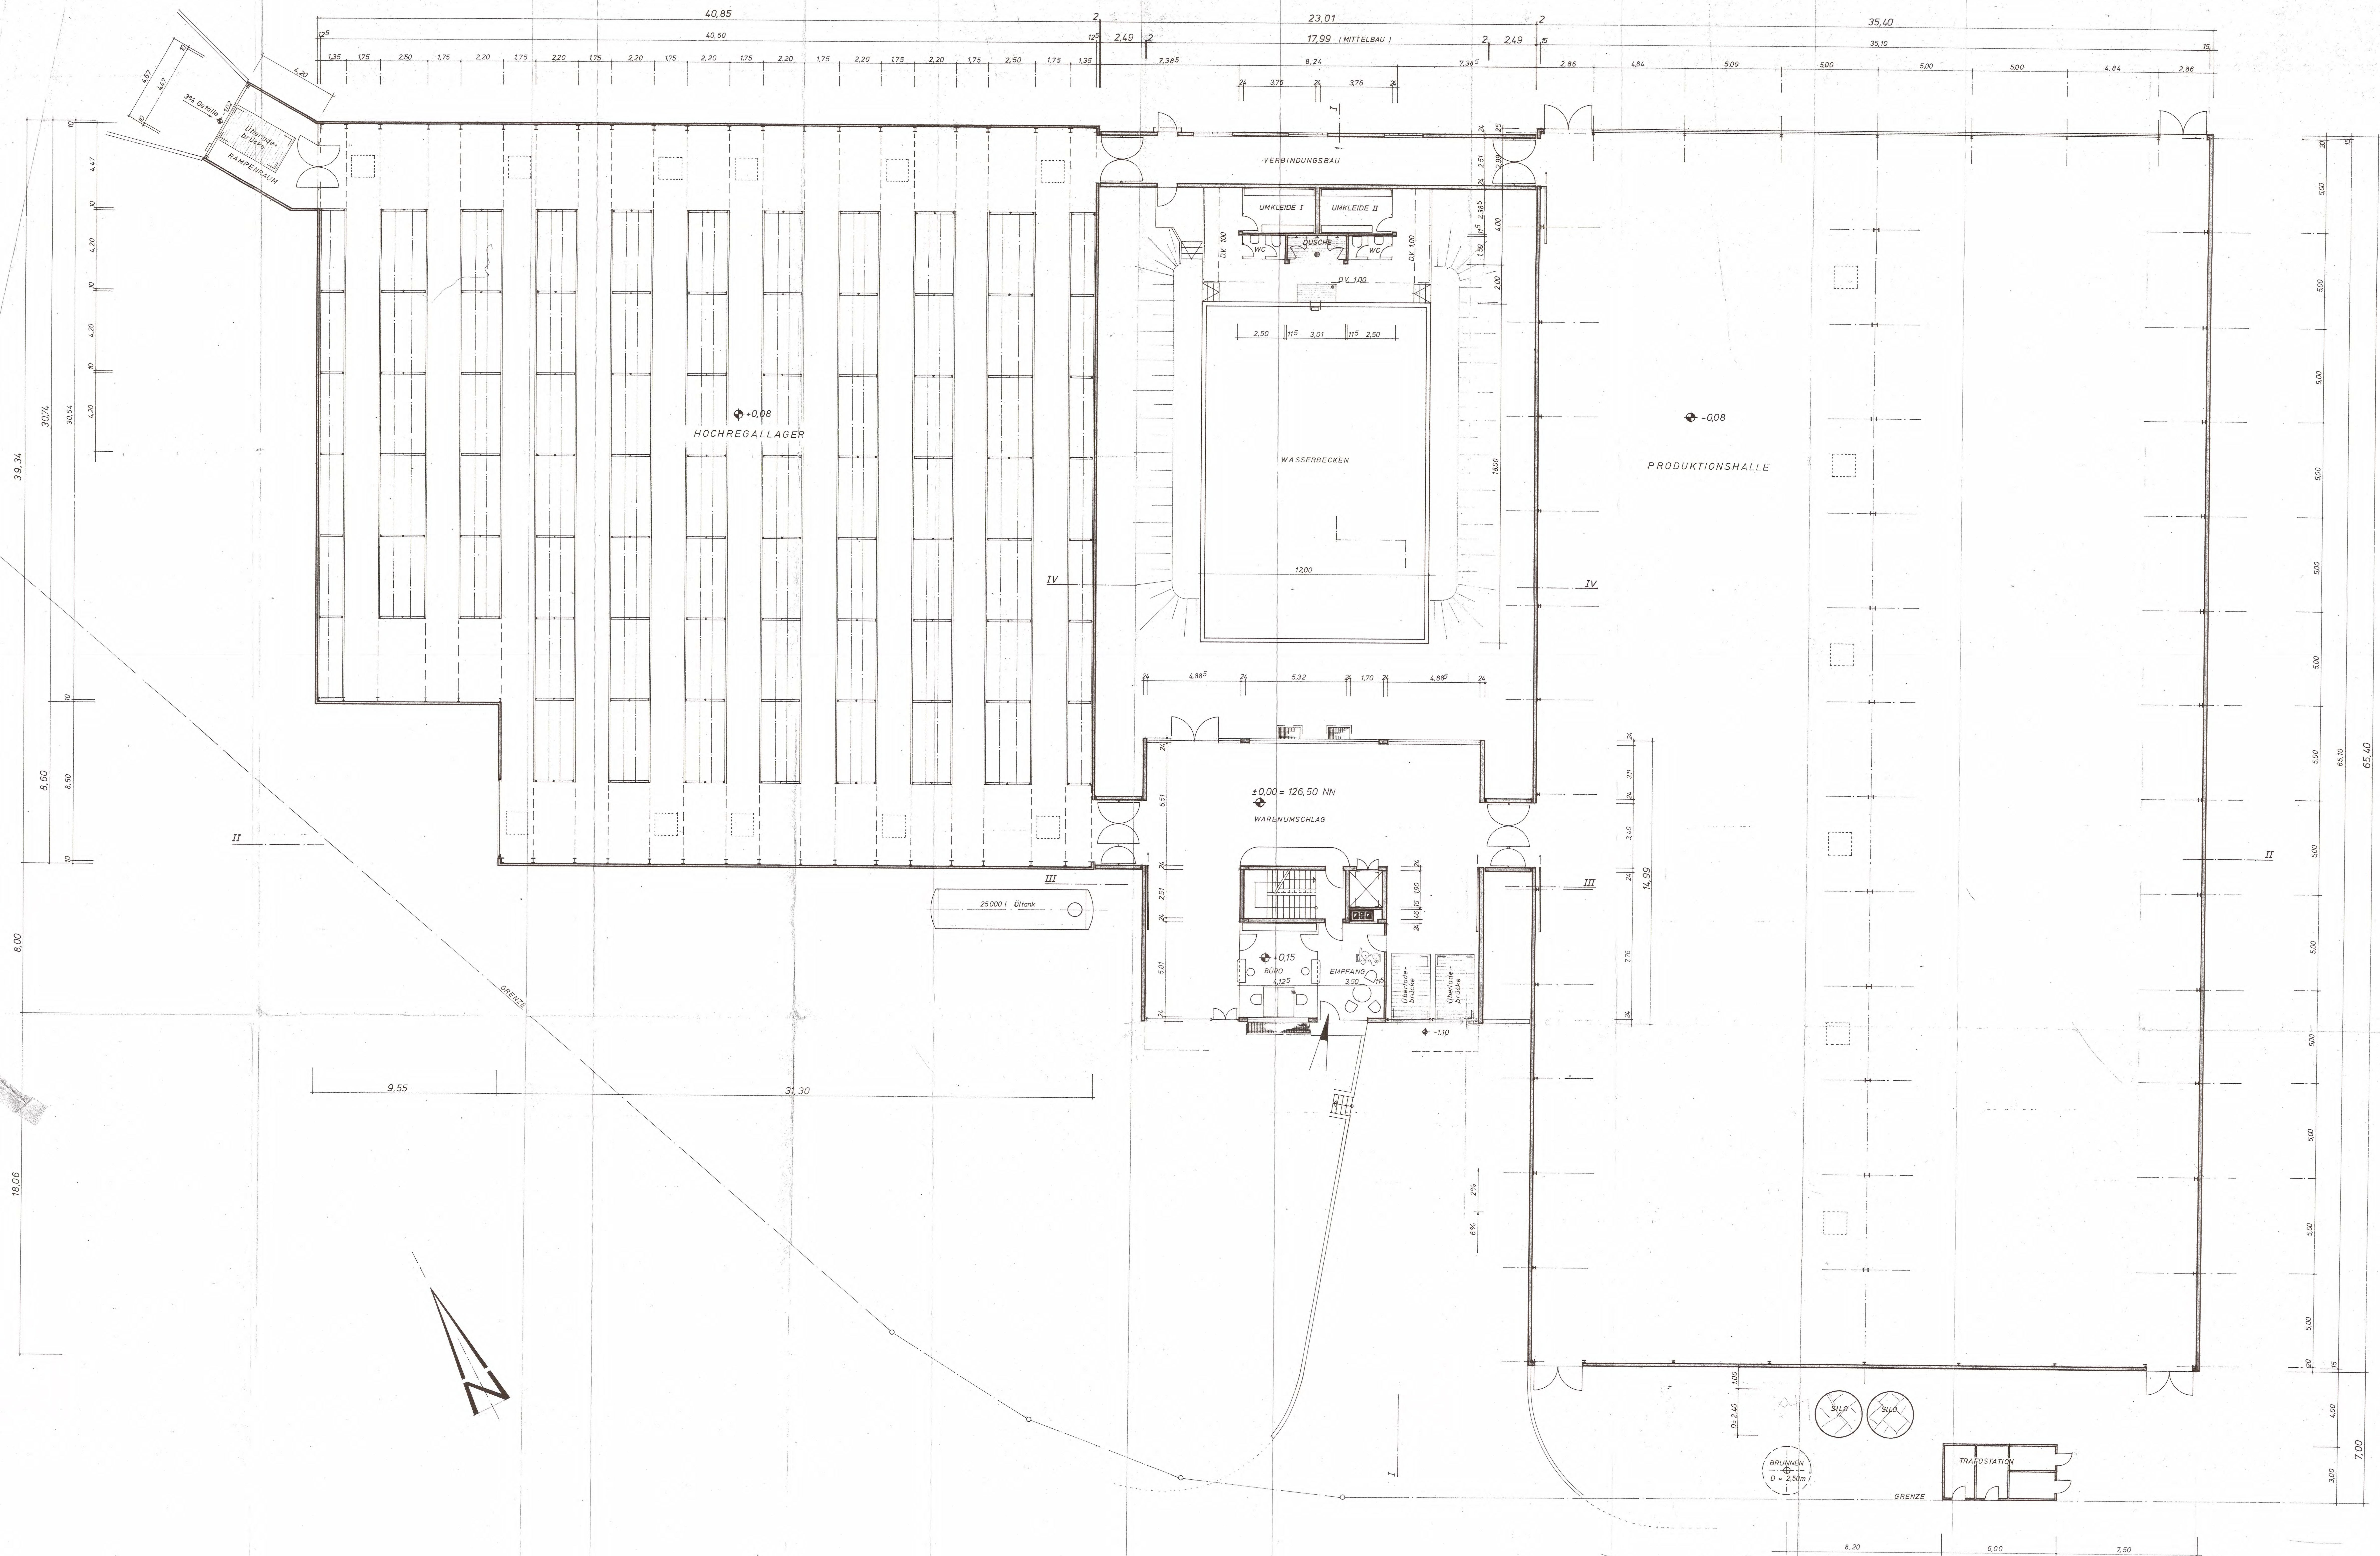

Bauvorhaben: Fabrik - Neubau
 Bauherr: Firma Otto Wild KG, Pforzheim
 Bauort: 7585 Lichtenau Krs. Rastatt
 Flst. Nr. 1013 / 1

ERGÄNZEND: M 1 : 100

Der Bauherr:

STUFGEN
 OTTO WILD
 7530 PFORZHEIM
 Pflz. Lichtenau-Strasse 9
 Postfach 100
 Dipl.-Ing. Werner Wild
 Pforzheim, Grünwaldstr. 38

Planverfasser und
 verantwortl. Bauleiter:

Pforzheim, 25. März 1974