
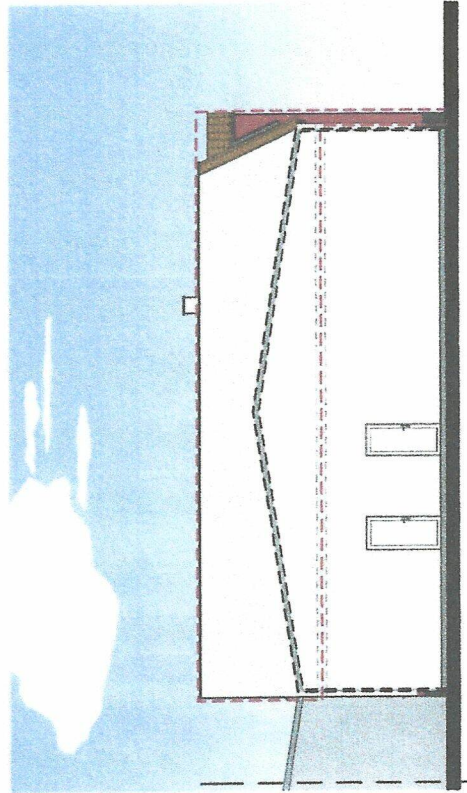
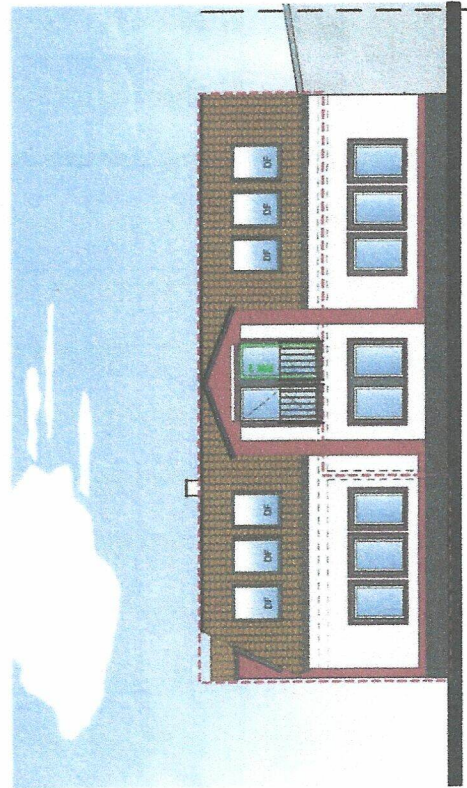
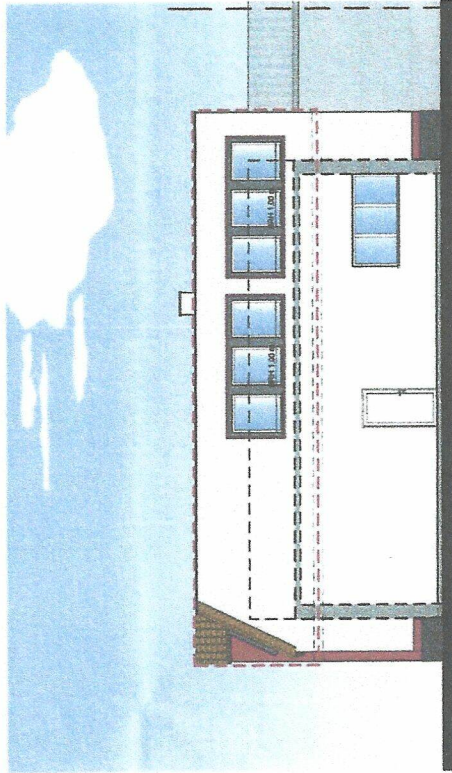
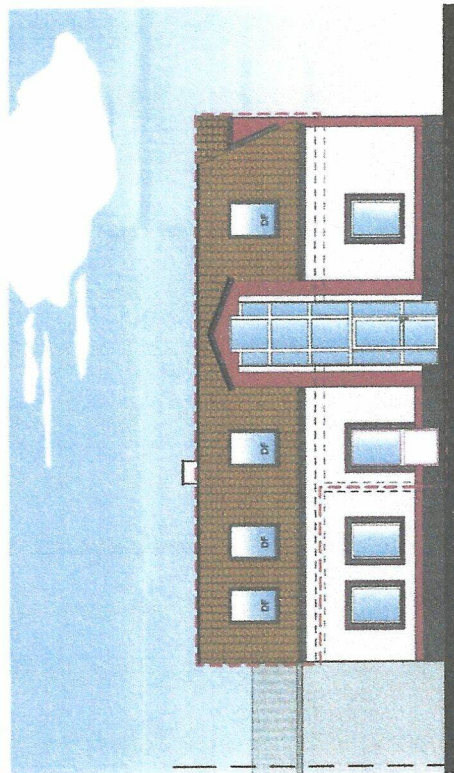


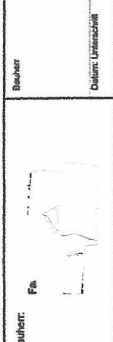

Erläuterung:

- Bestand
- Neubau
- Abruch
- Rettungsweg 2







Projekt: NUTZUNGSÄNDERUNG VON BESTEHENDEM WIRTSCHAFTS IN WOHNUNG 10234 Frankfurt (Oder)	Planverfasser  Datum: Unterzeichnet
--	---

Planinhalt: Ansichten	 M 1:100 (1cm=1m)	Masstab: 1:100
		Datum: 04.05.2018
		Blatt 02