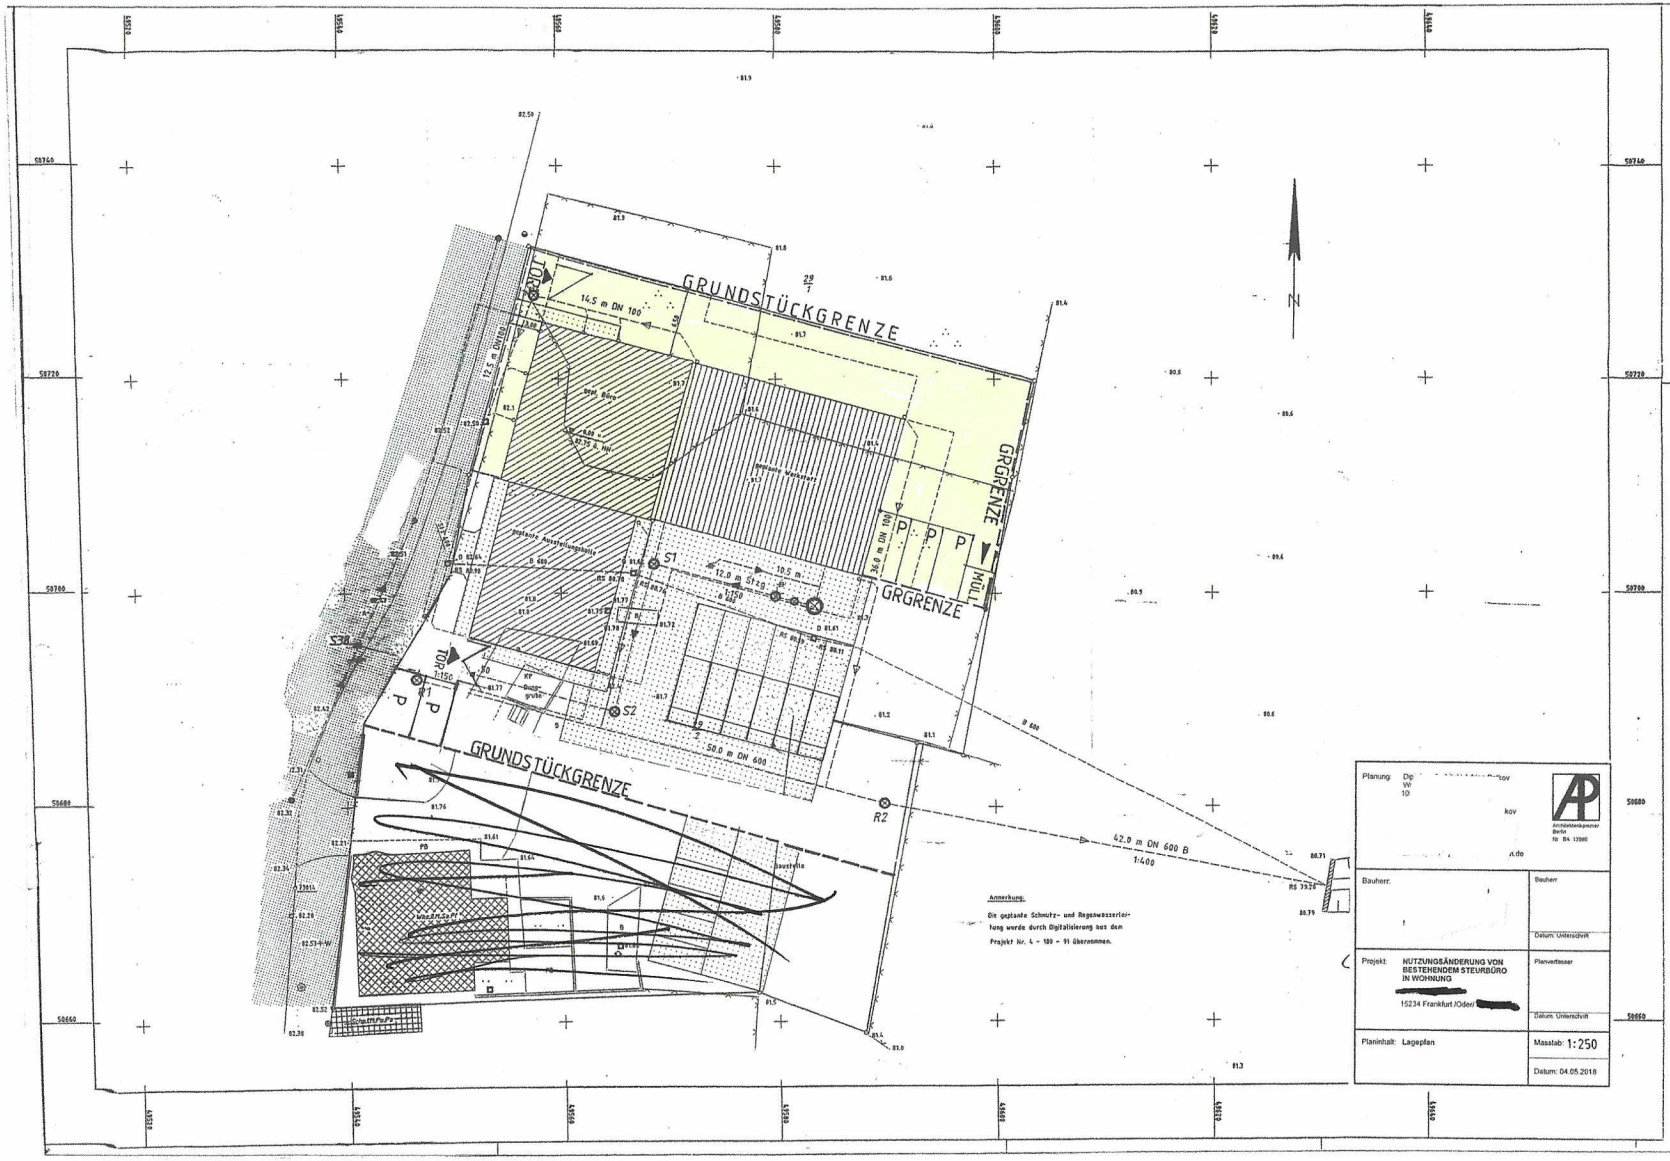
GRUNDSTÜCKGRENZE
GRGRENZE
GRGRENZE
GRUNDSTÜCKGRENZE
14.5 m DN 100
12.5 m DN 100
36.0 m DN 100
12.0 m Stra
10.5 m
50.0 m DN 600
42.0 m DN 600 B
1:400
S1
S2
S3
R2
P
P
P
P
P
P
N
