



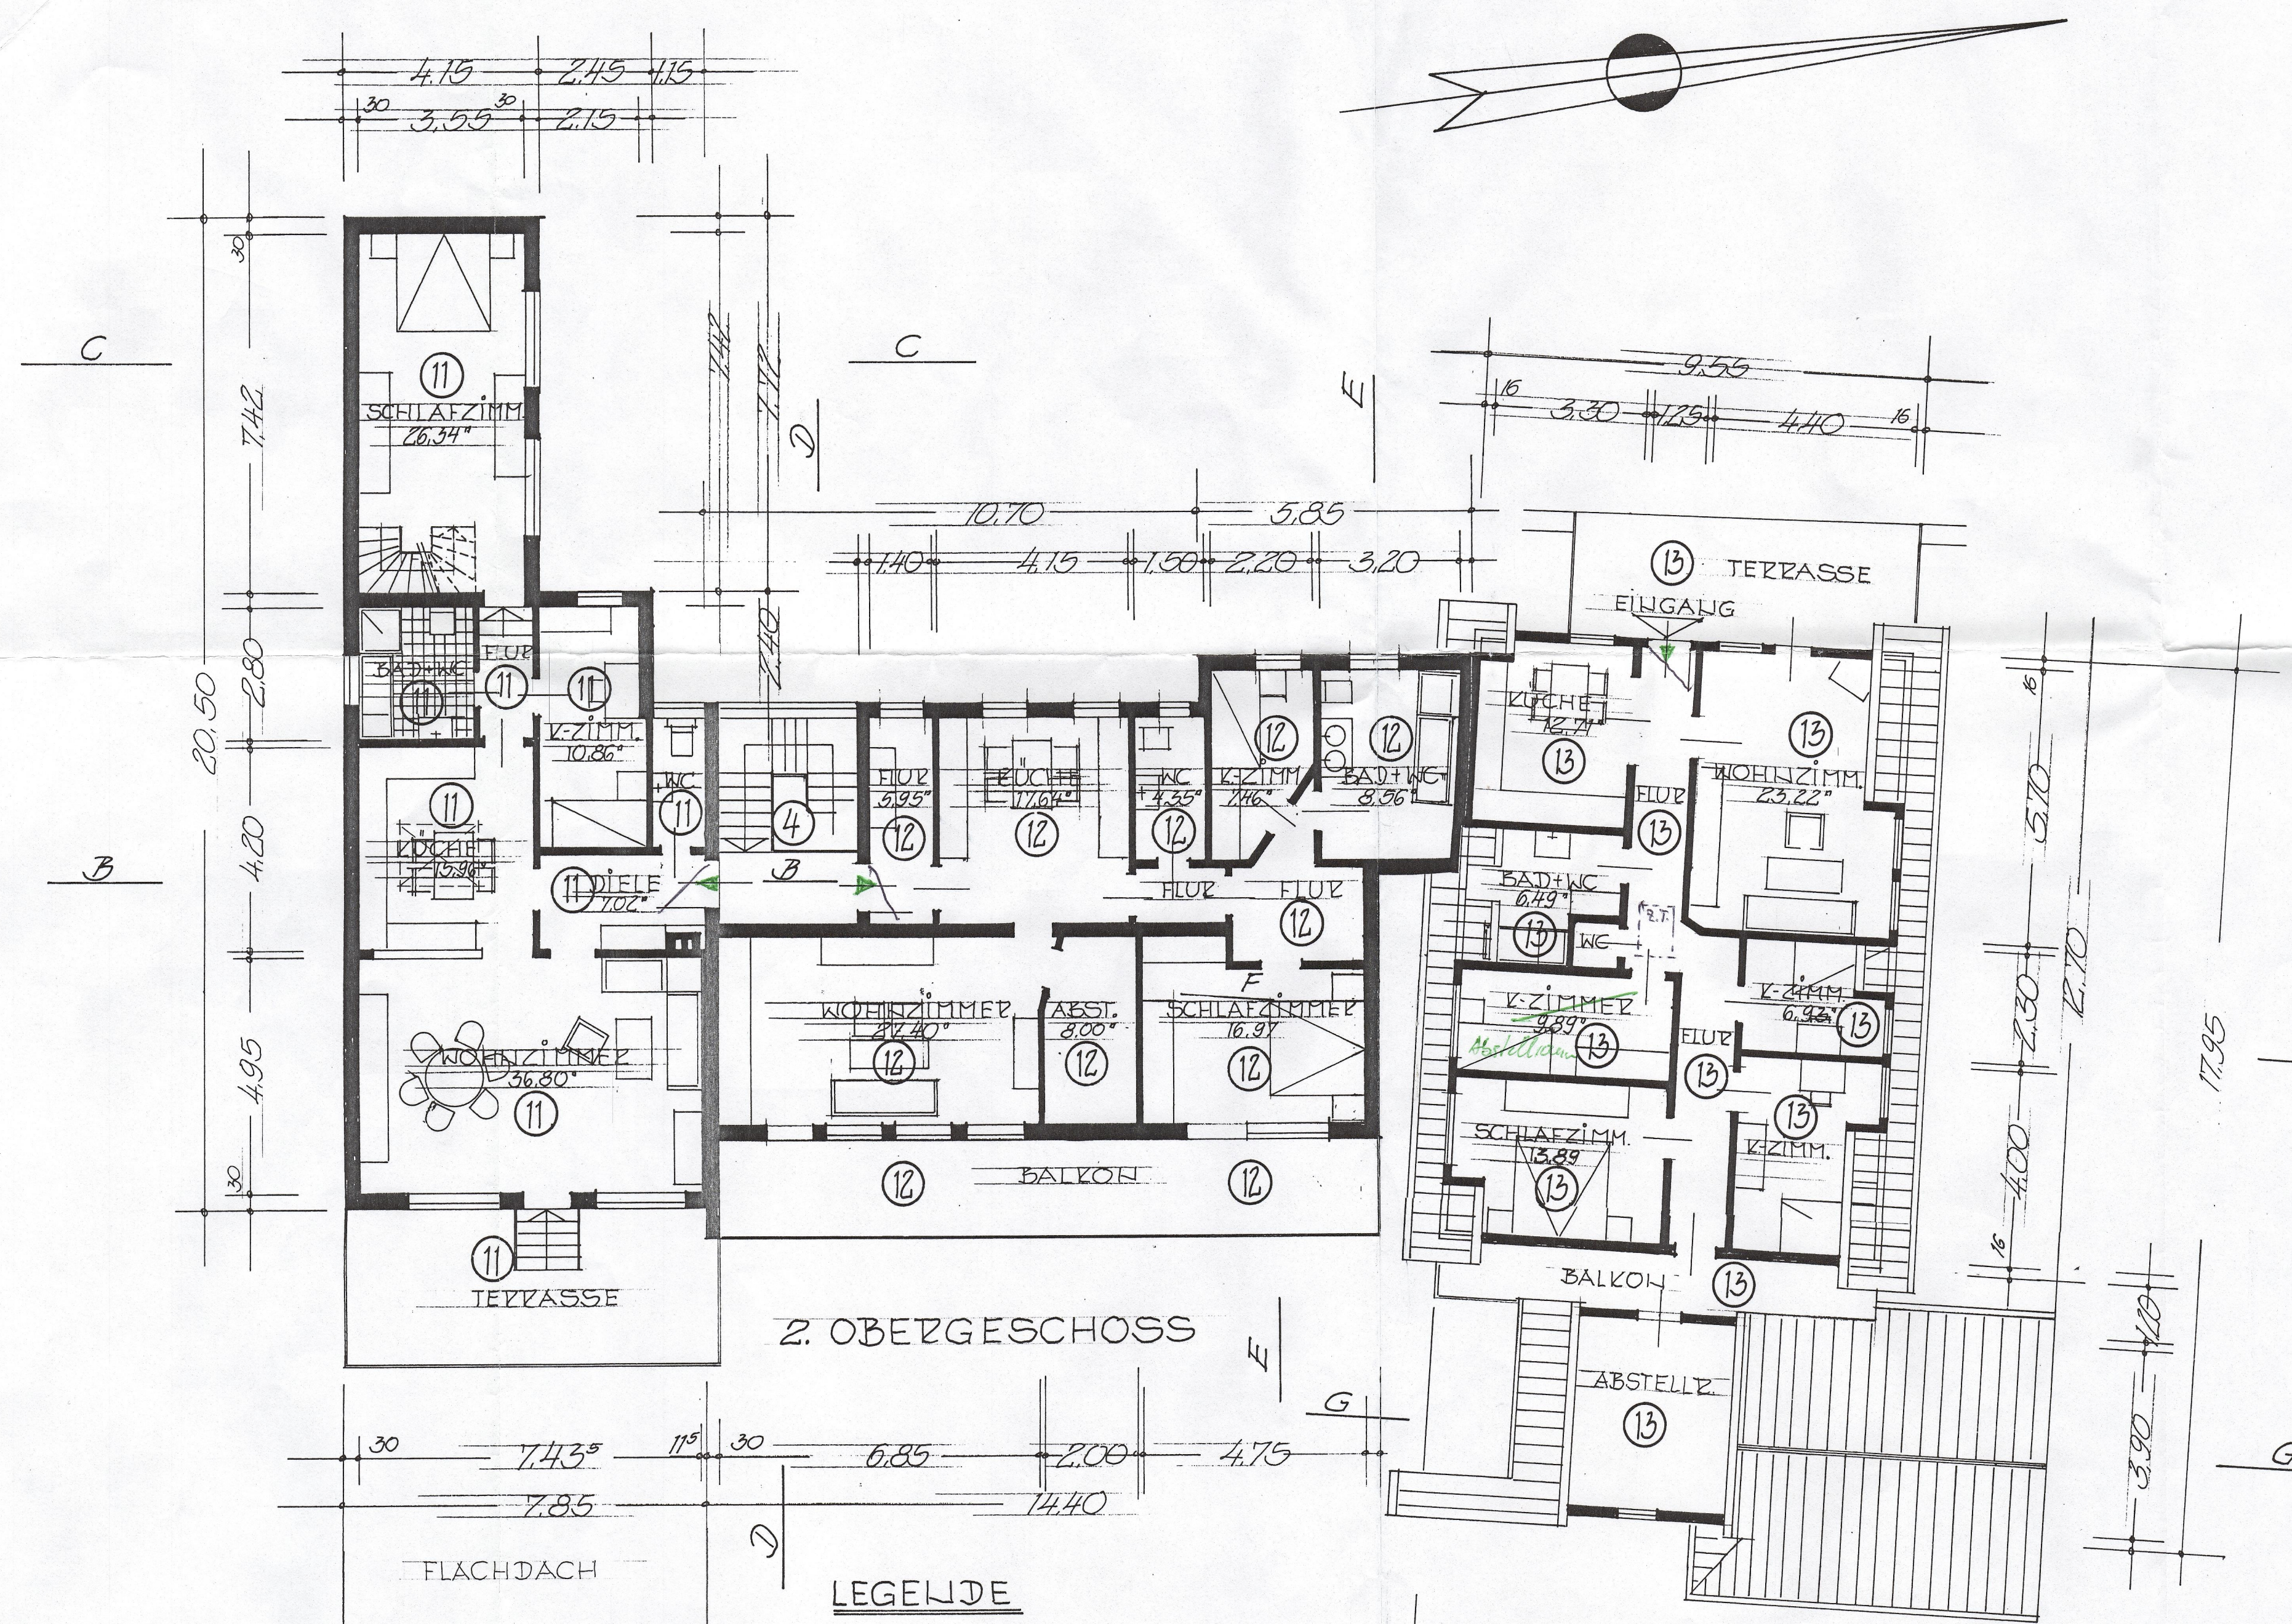

- LEGENDE**
- ⑪ ZU WOHNUNG 11 GEHÖRENDE RÄUME
 - ⑫ ZU WOHNUNG 12 GEHÖRENDE RÄUME
 - ⑬ ZU WOHNUNG 13 GEHÖRENDE RÄUME
 - ④ GEMEINSCHAFTLICH GENUTZTE RÄUME

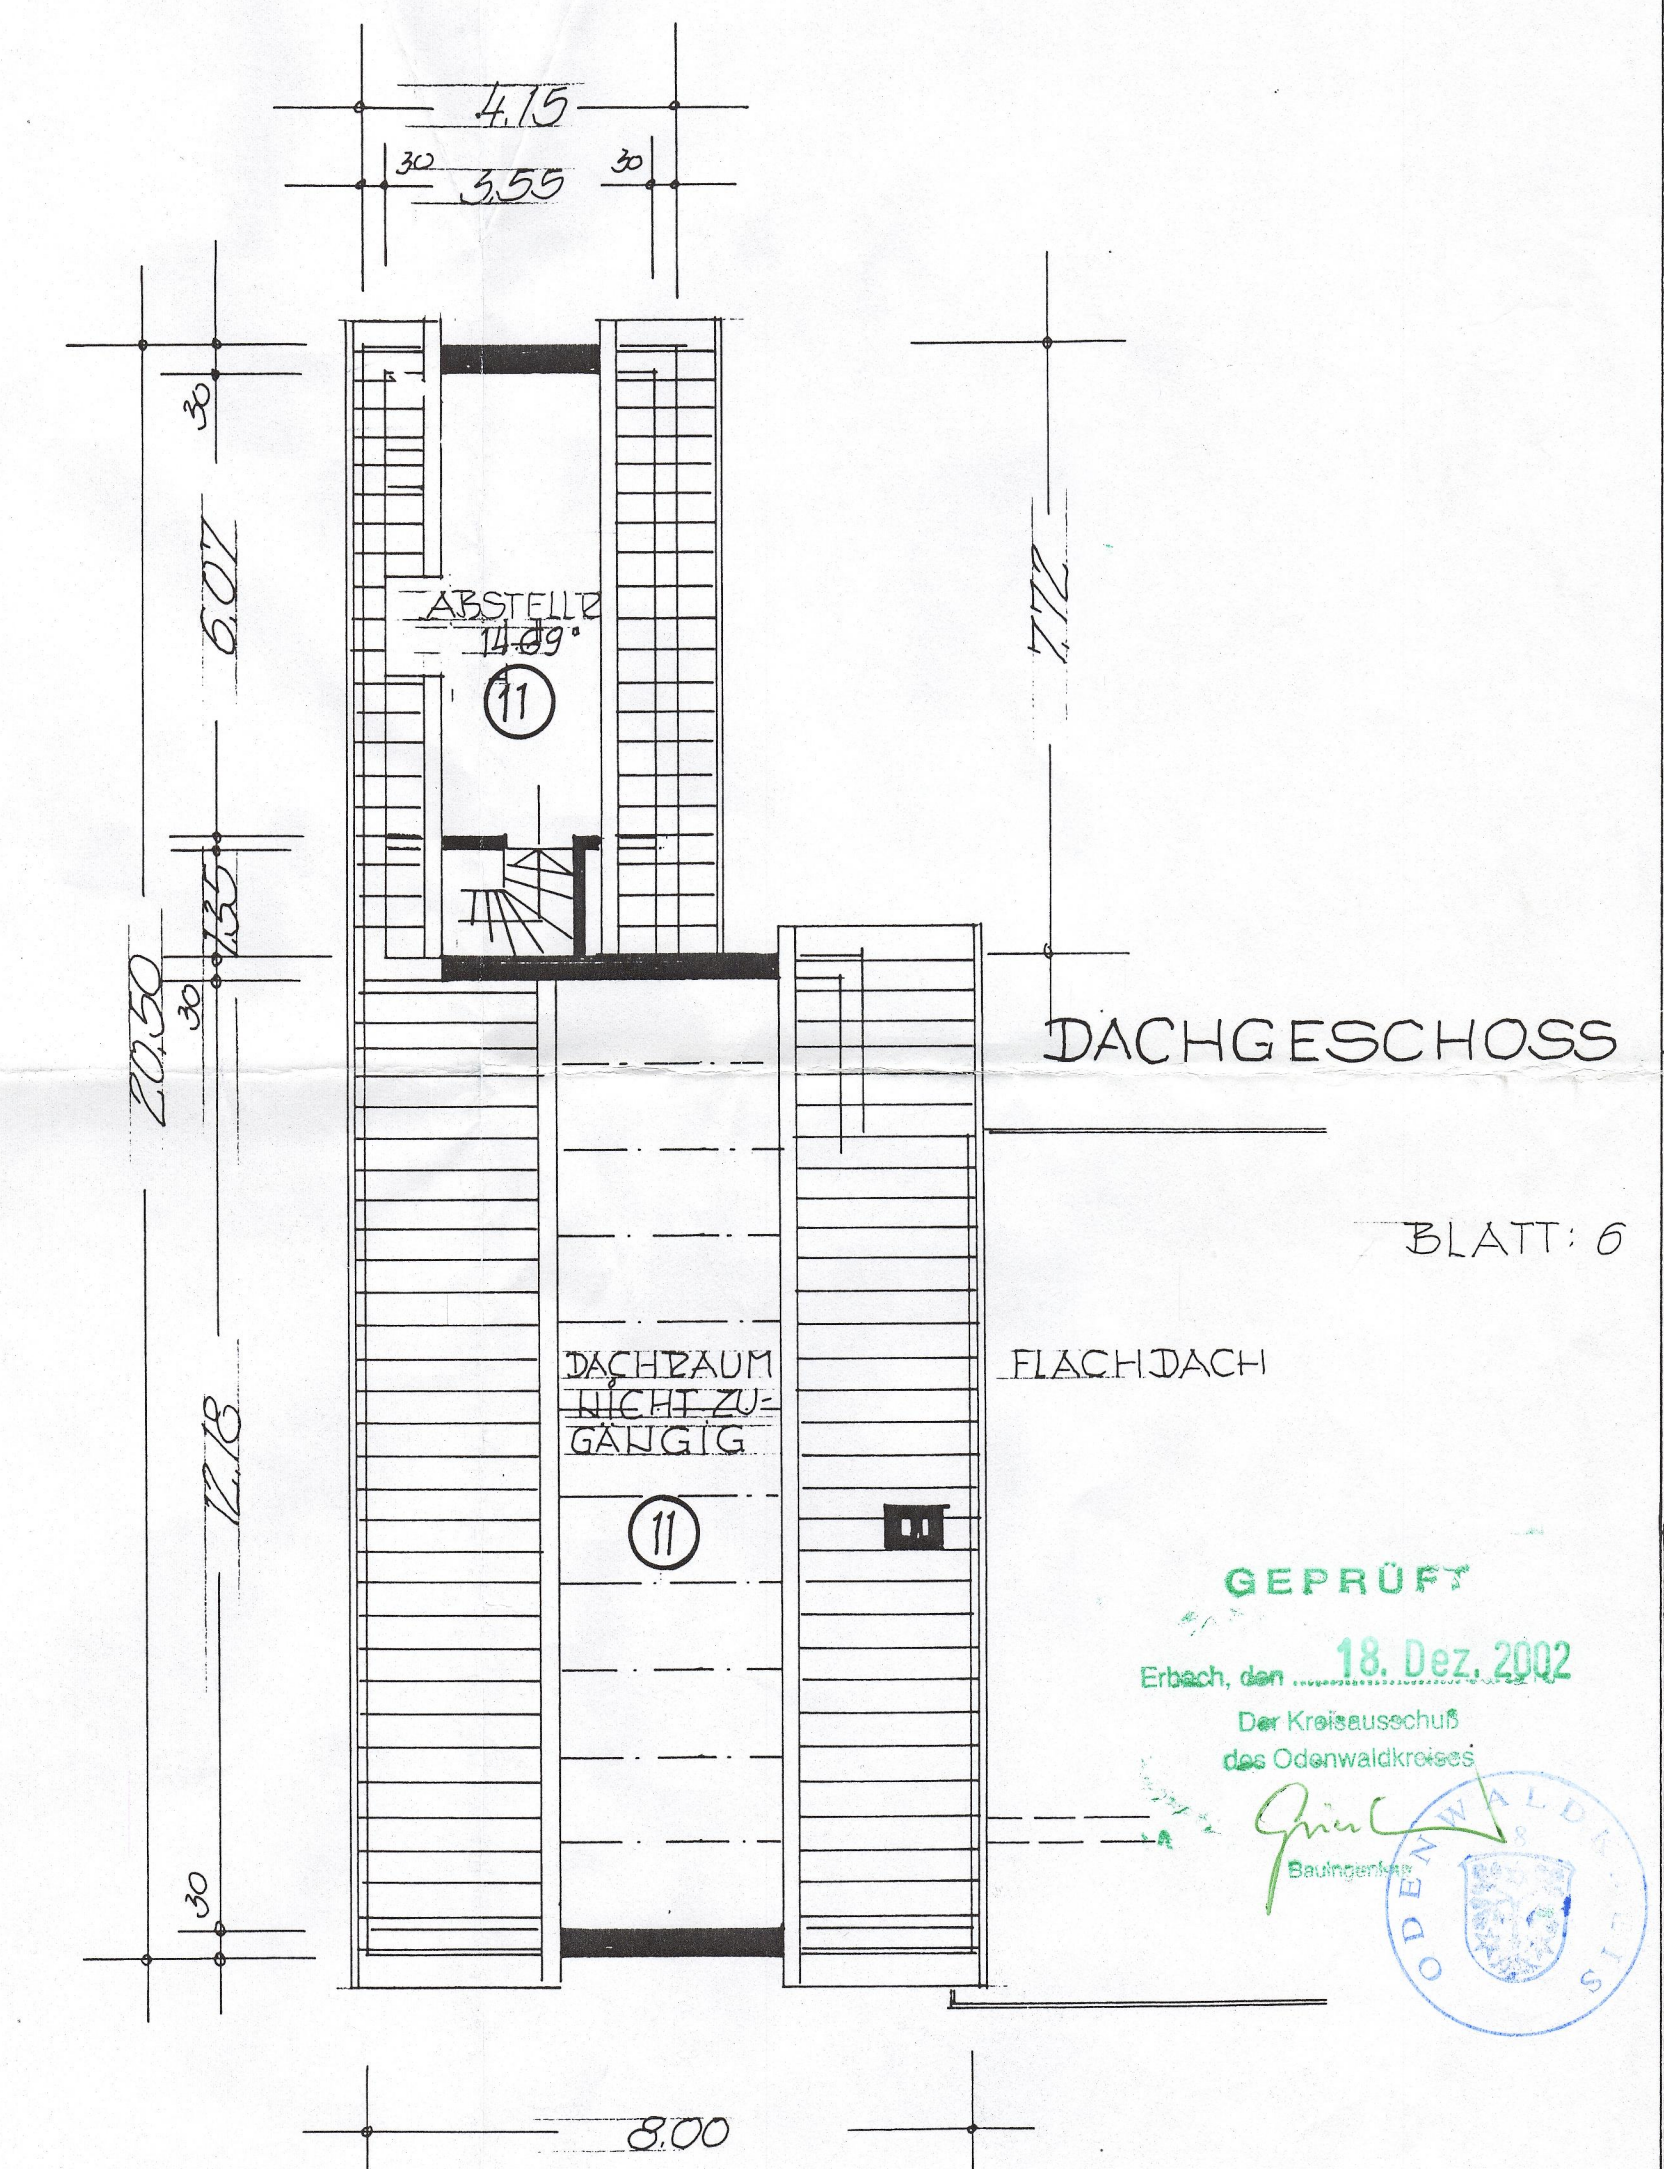

AUFTEILUNGSPLAN
ZUR WOHNUNGS-U. WIRTSCHAFTLICHEN
TEILUNG
M= 1:100
DES HERRN HAIDAR ALBAYIZ, BEEZF./HETZBACH
BEEZFELDEN, DEN 5.12.2002

BAUHERZ: _____
ARCHITEKT: _____
Dipl.-Ing. Götmar Holschuh
Architekt
64743 Beerfelden/Odw.

GEPRÜFT
Erbach, den 18. Dez. 2002
Der Kreisausschuß
des Odenwaldkreises
Beauftragter