




BLATT: 5

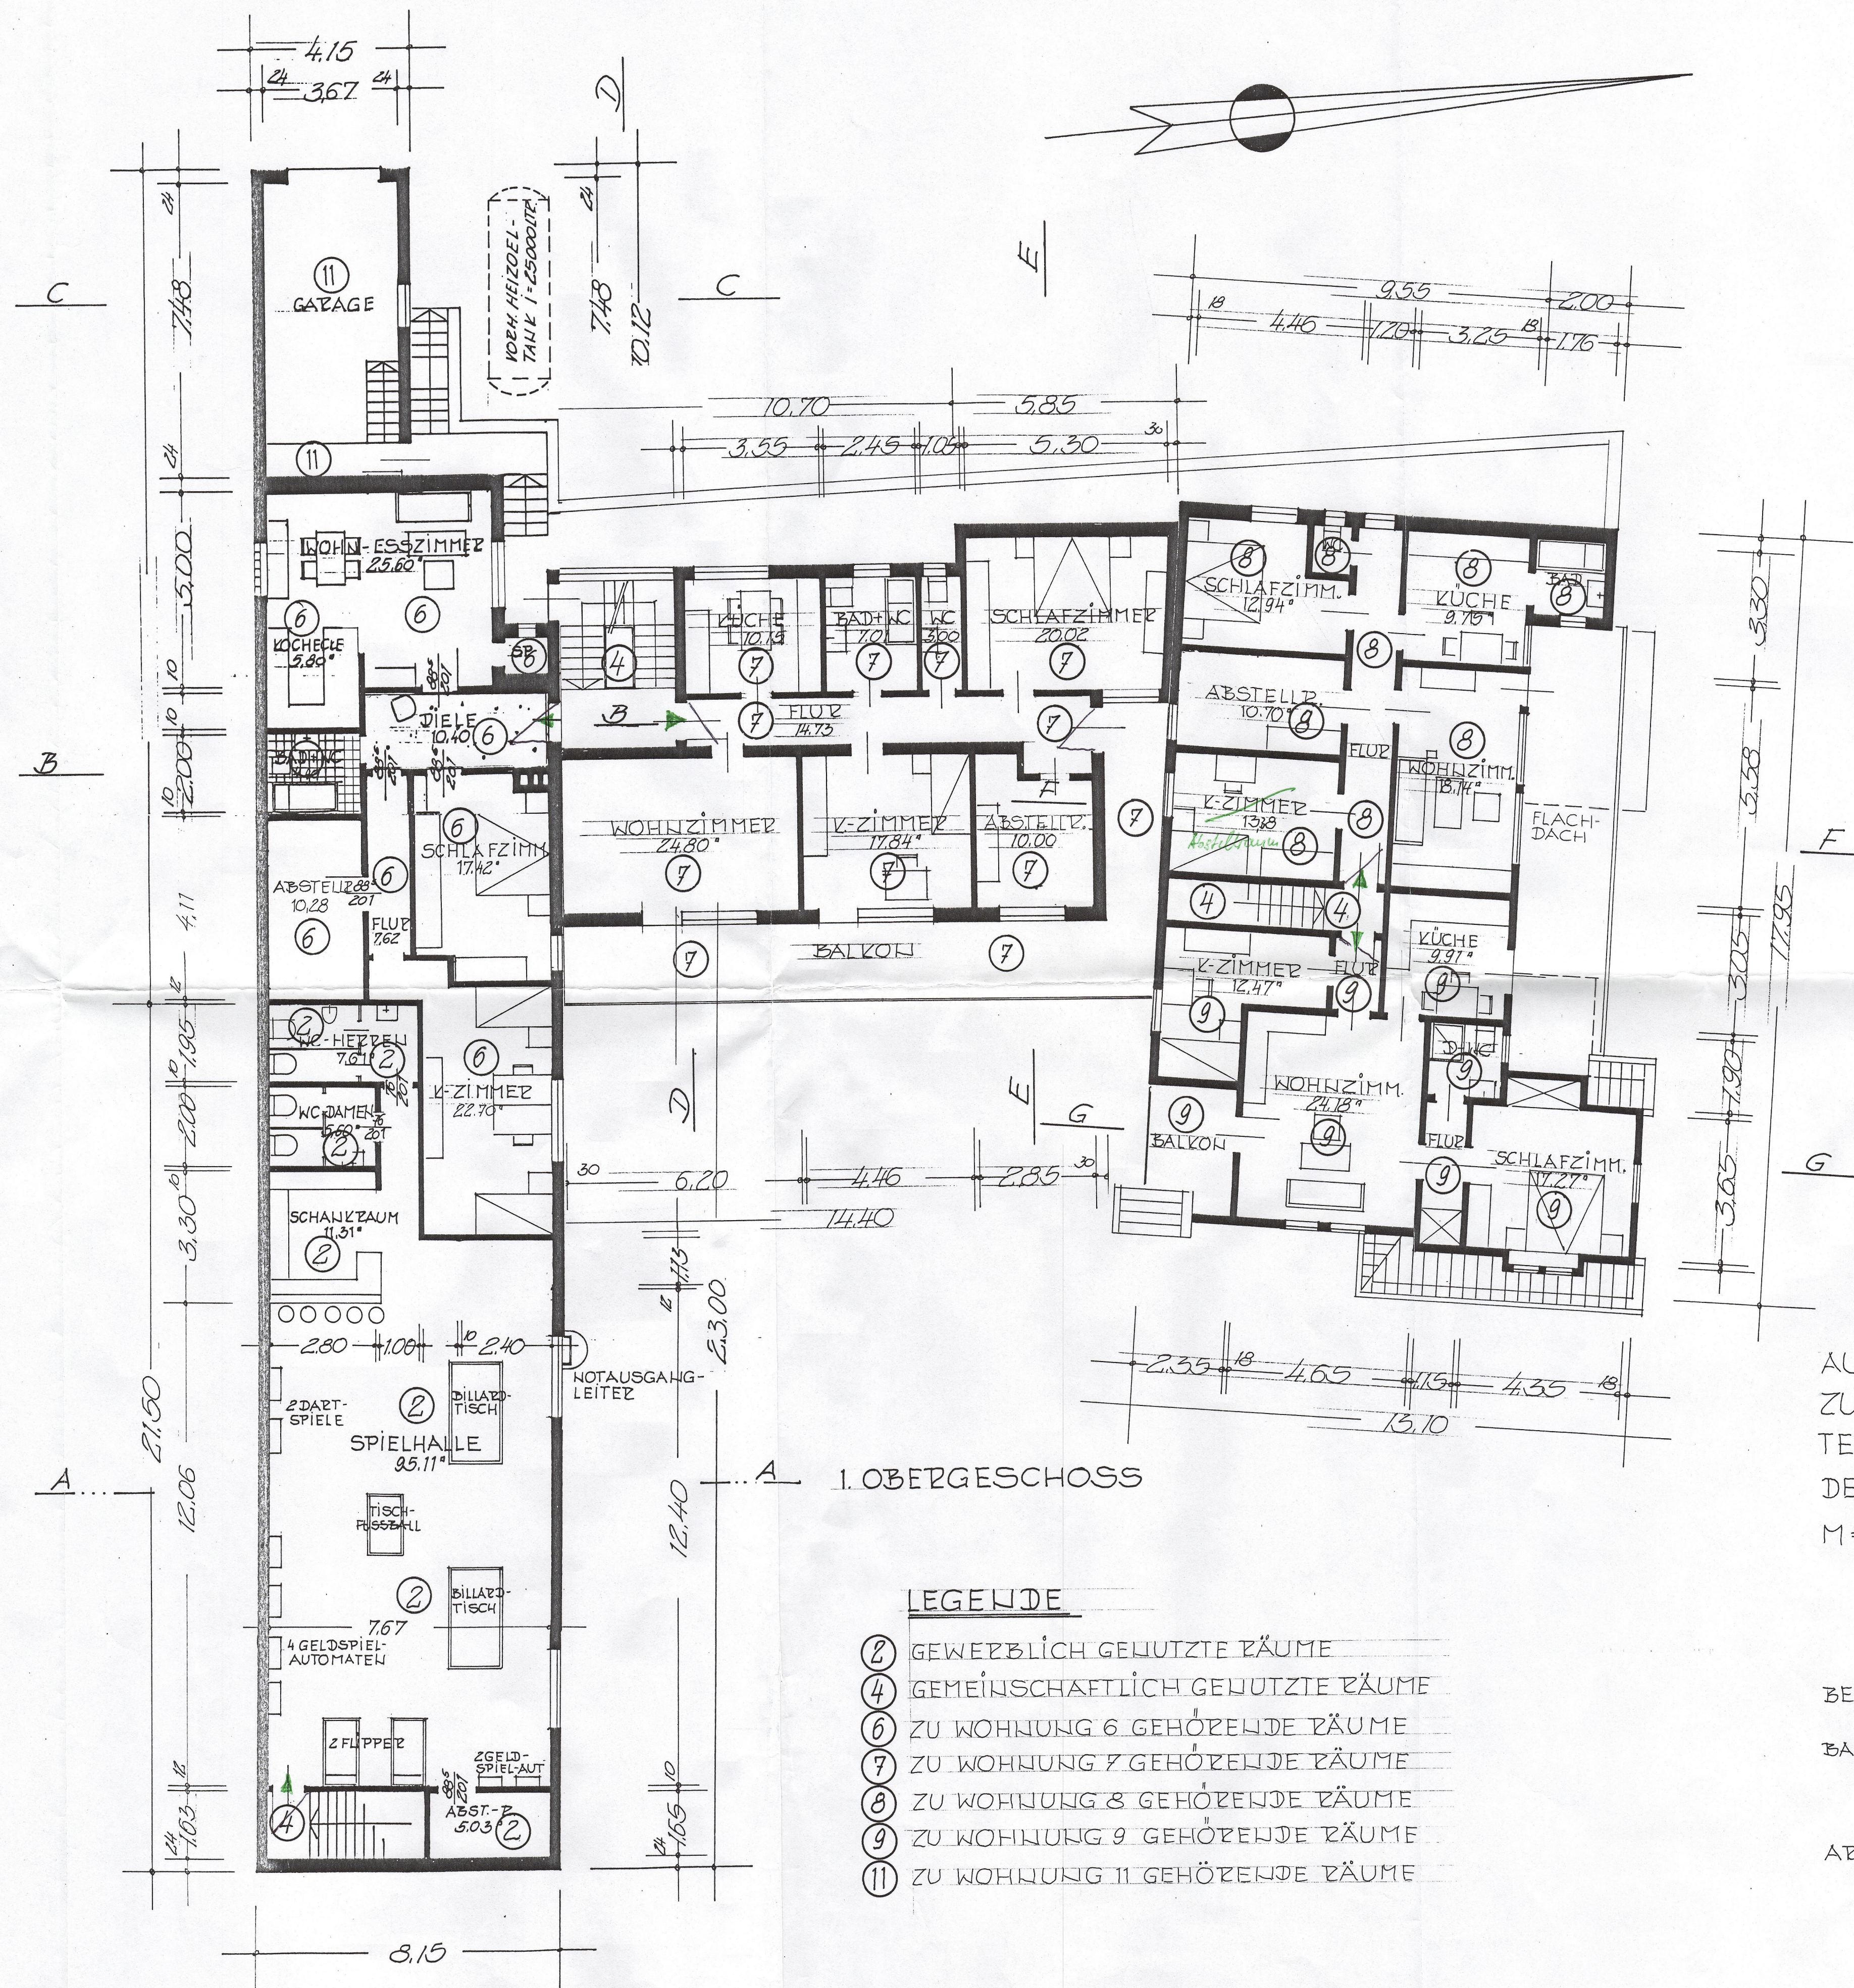

AUFTEILUNGSPLAN
 ZUR WOHNUNGS-U. WIRTSCHAFTLICHEN
 TEILUNG
 DES HERRN HAIDAR ALBAYIR, BEEZF./HETZBACH
 M: 1:100

BEEZFELDEN, DEN 5.12.2002

BAUHERZ:

ARCHITEKT:

Dr. Ing. Günther Holschuh
 64743 Beersfelden/Odw.