


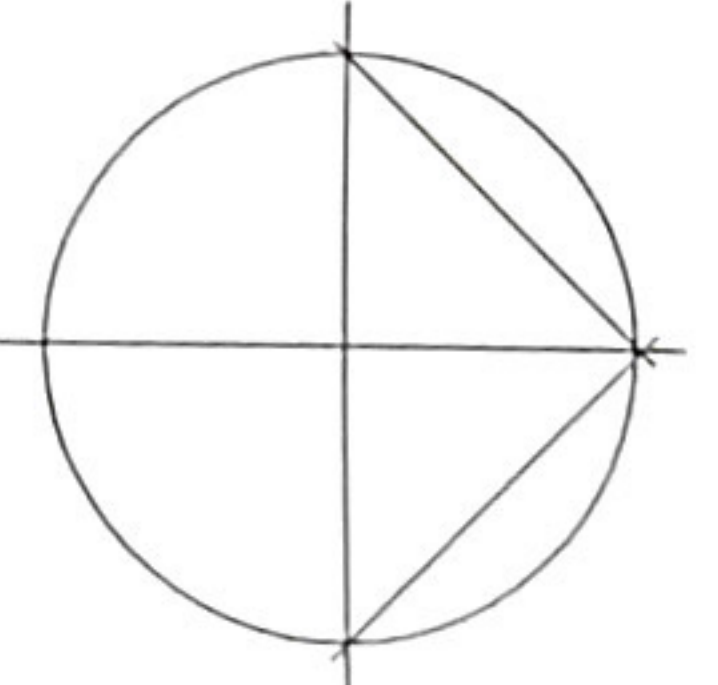

DN: 38 grad
KN: 50 cm
DV: 60 cm
UG: 250 / 14
EG: 262 / 13
DG: 250 / 12

Offene Fragen:

- Isolierung der Keller-Außenwände aus Beton:
 - a) Vornauverierung innen mit Ytong
 - b) Dämmung außen mit Perimeterdämmung
- Außenwände aus Ytong oder Poroton ?
- Hausanschlüsse Elektro und Wasser:
 - a) Neuananschluß (ab Wendepalte wie Kanal)
 - b) Anschluß an vorhandenes Wohnhaus
- Treppe: Betonfertigteile- oder Bolzentreppe
- Brennstoff Zentral-Heizung (Gas / Öl / Holz ?)
- Fußbodenheizung nur Bad oder überall?
- Rolladen-Kästen oder Vorbau-Rolläden?
- Wäscheabwurf-Nische im Flur
- tauschen: Sauna + Waschküche (Fenster !)?


Neubau WOHNHAUS

HOLLANDS
74549 Wolpertshausen

UNTERGESCHOSS

werk-38		M 1:50
der Bauherr:	21-10-05 ftk 26-10-05 ftk	Plan Nr.
der Architekt:	18-12-05 ftk 22-12-05 ftk 24-05-06 ftk 13-06-06 ftk 29-06-06 ftk 10-07-06 ftk	1


Architekturbüro FRITZ & friends
Fritz KLENK Dipl.-Ing.-freier Architekt
Kirchstrasse 9 Am Kriegsbergturnum 59
74549 Unterschneifach 70192 STUTTGART
Telefon 07907 - 84 56 Telefon 0711-25 11 45

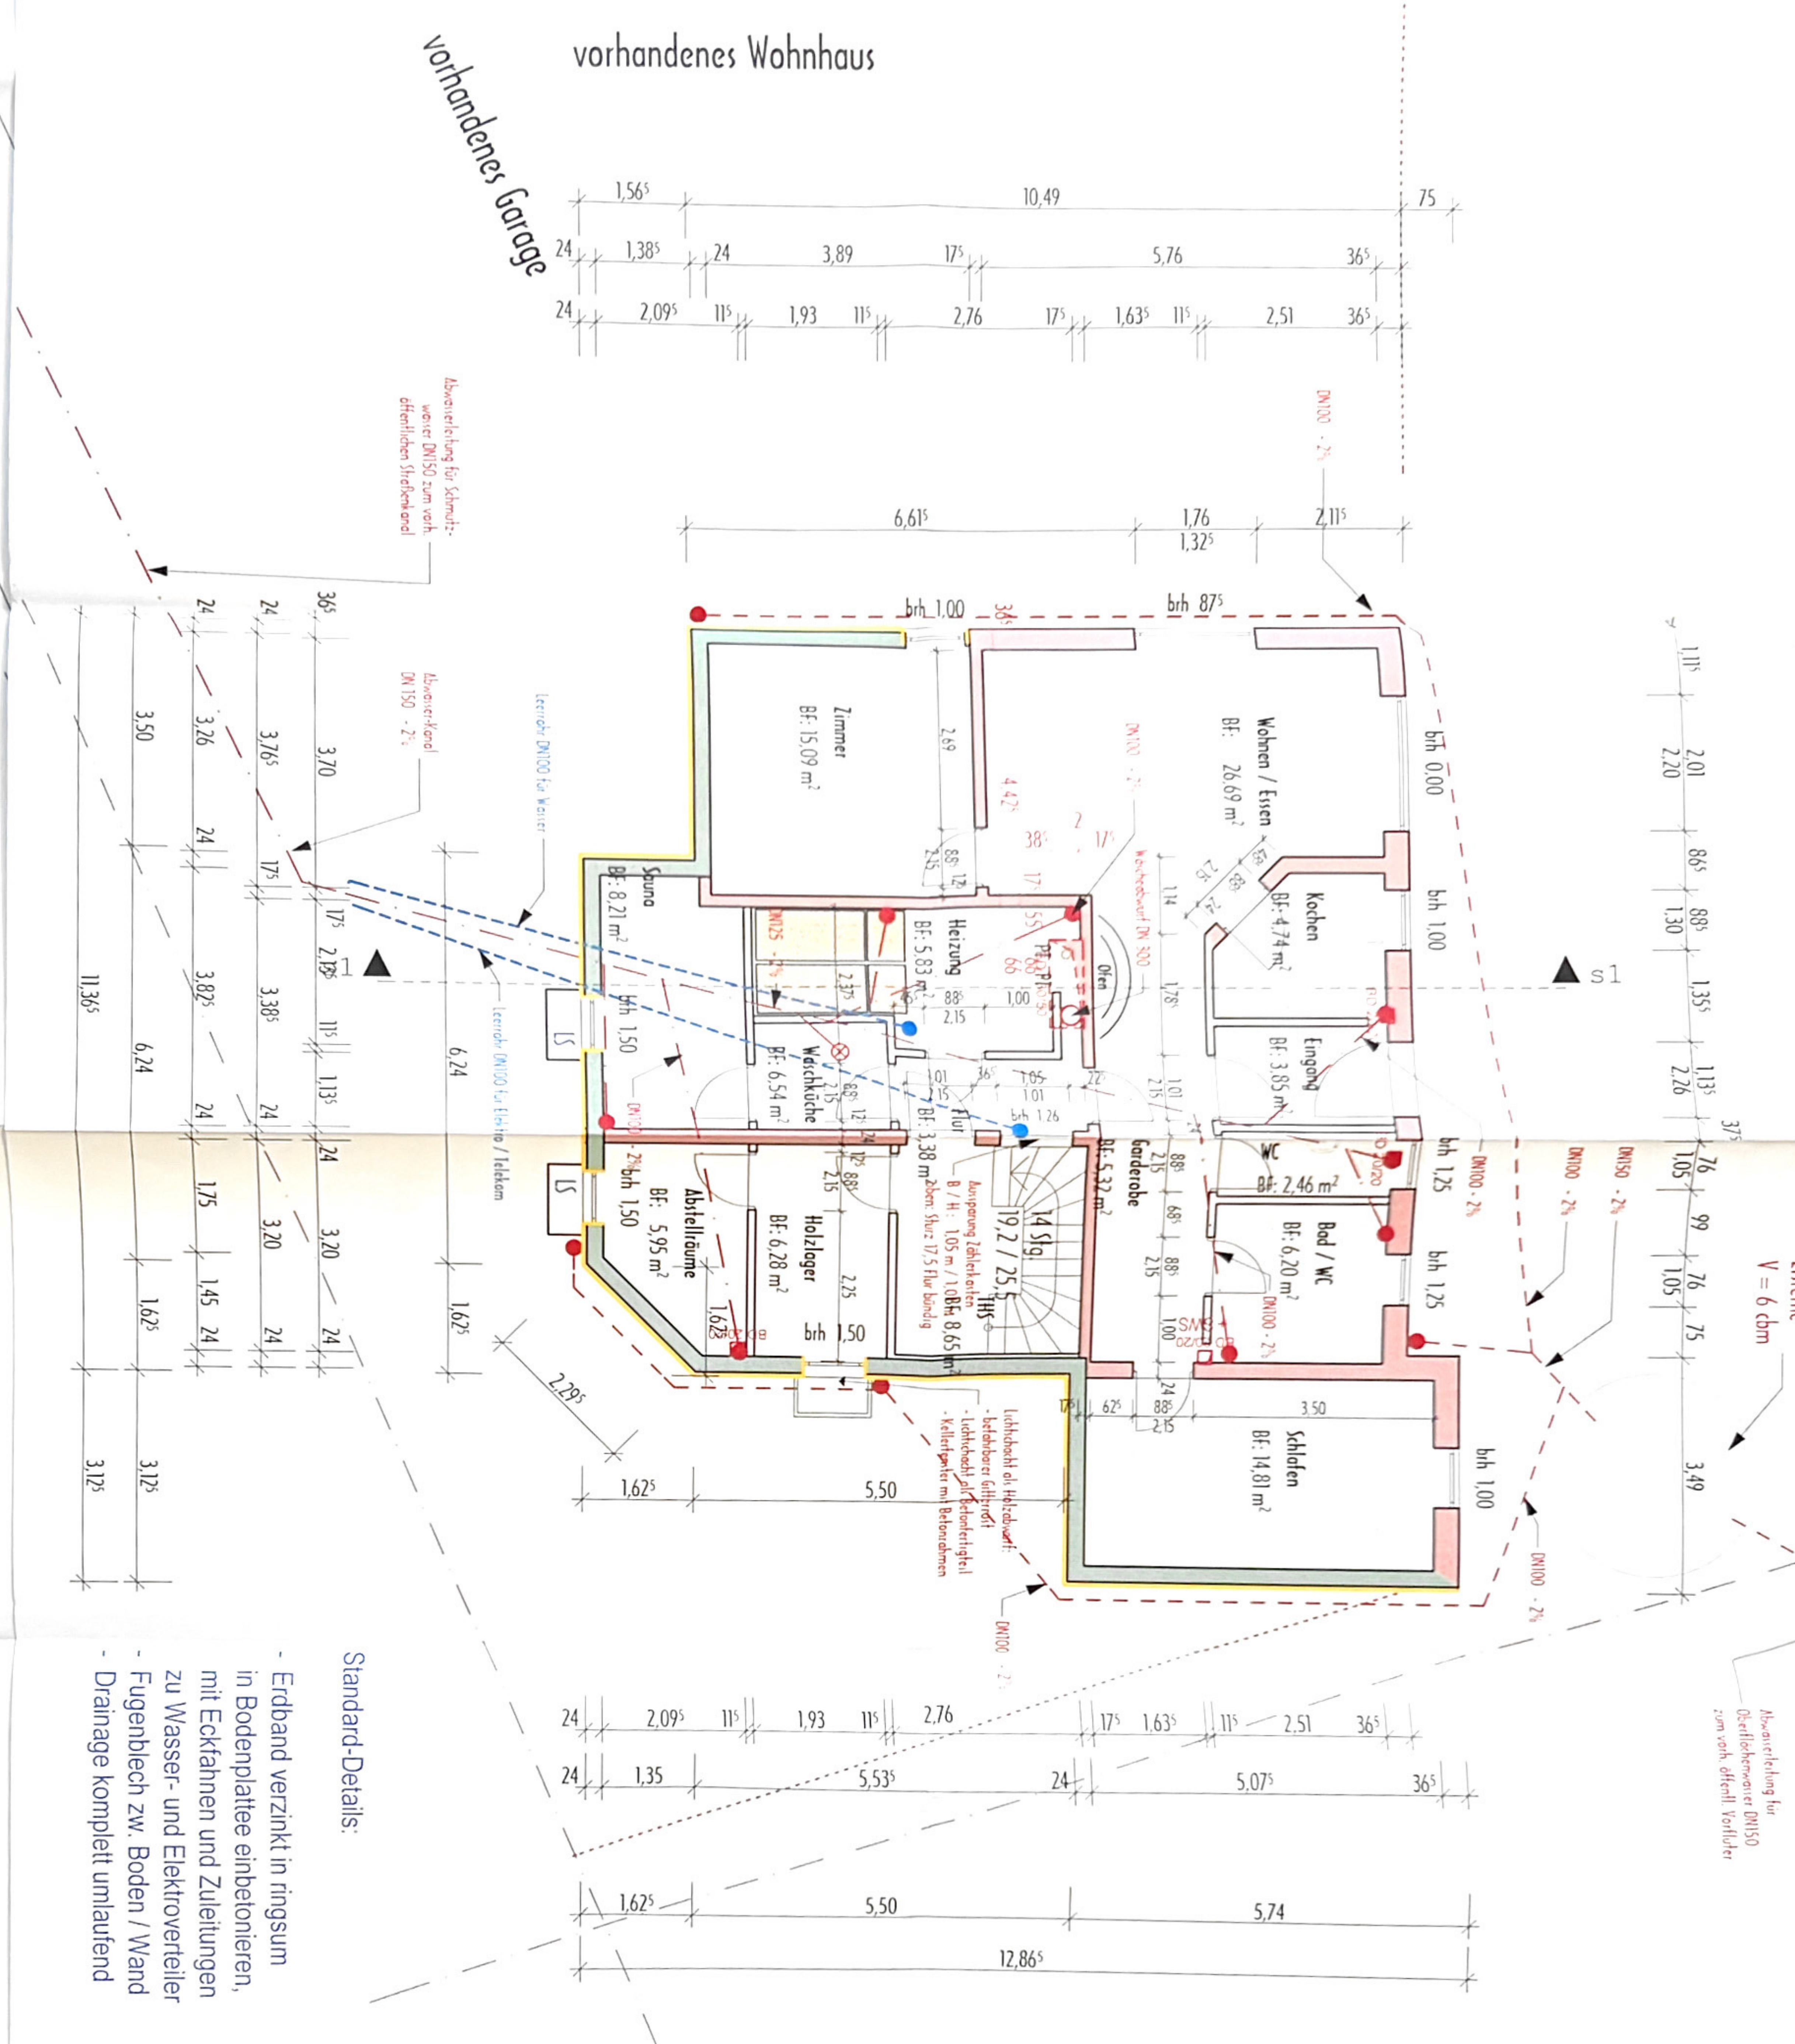

Standard-Details:

- Erdbrand verzinkt in ringsum in Bodenplatte einbetonieren, mit Eckfahnen und Zuleitungen zu Wasser- und Elektroverteilern
- Fugenblech zw. Boden / Wand
- Drainage komplett umlaufend

DN : 38 grad
KN : 50 cm
DV : 60 cm
UG: 250 / 14
EG: 262 / 13
DG: 250 / 12

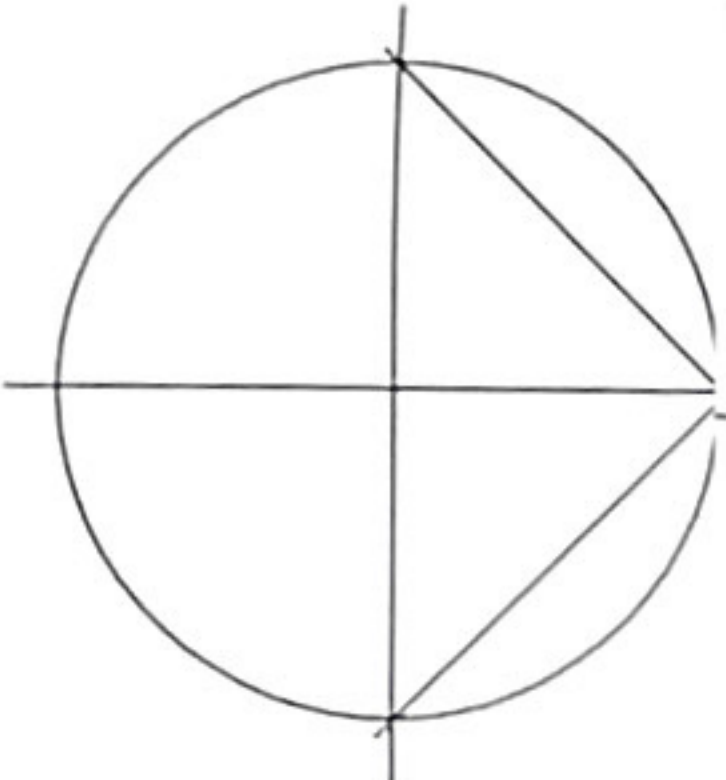

- offene Fragen:
- Außenmauerwerk aus Ytong oder Poroton ?
 - Fußbodenheizung nur in Bad / Küche ?
 - Rundbogen zwischen Diele und Garderobe ?

Neubau WOHNHAUS

HOLLANDS

74549 Wolpertshausen

ERDGESCHOSS

weik-38

M 1 : 50

der Bauherr:

21-10-05 f.k.

29-06-06 f.k.

10-07-06 f.k.

17-09-06 f.k.

22-09-06 f.k.

Plan Nr.

2

der Architekt:

Architekturbüro FRITZ & friends

Fritz KLENK Dipl.-Ing.-freier Architekt

Kirchstrasse 9



74549 Unterschelfach

Am Kriegsbergturnum 59

70192 STUTTGART

Telefon 07907 - 84 56

Telefon 0711-25 11 45

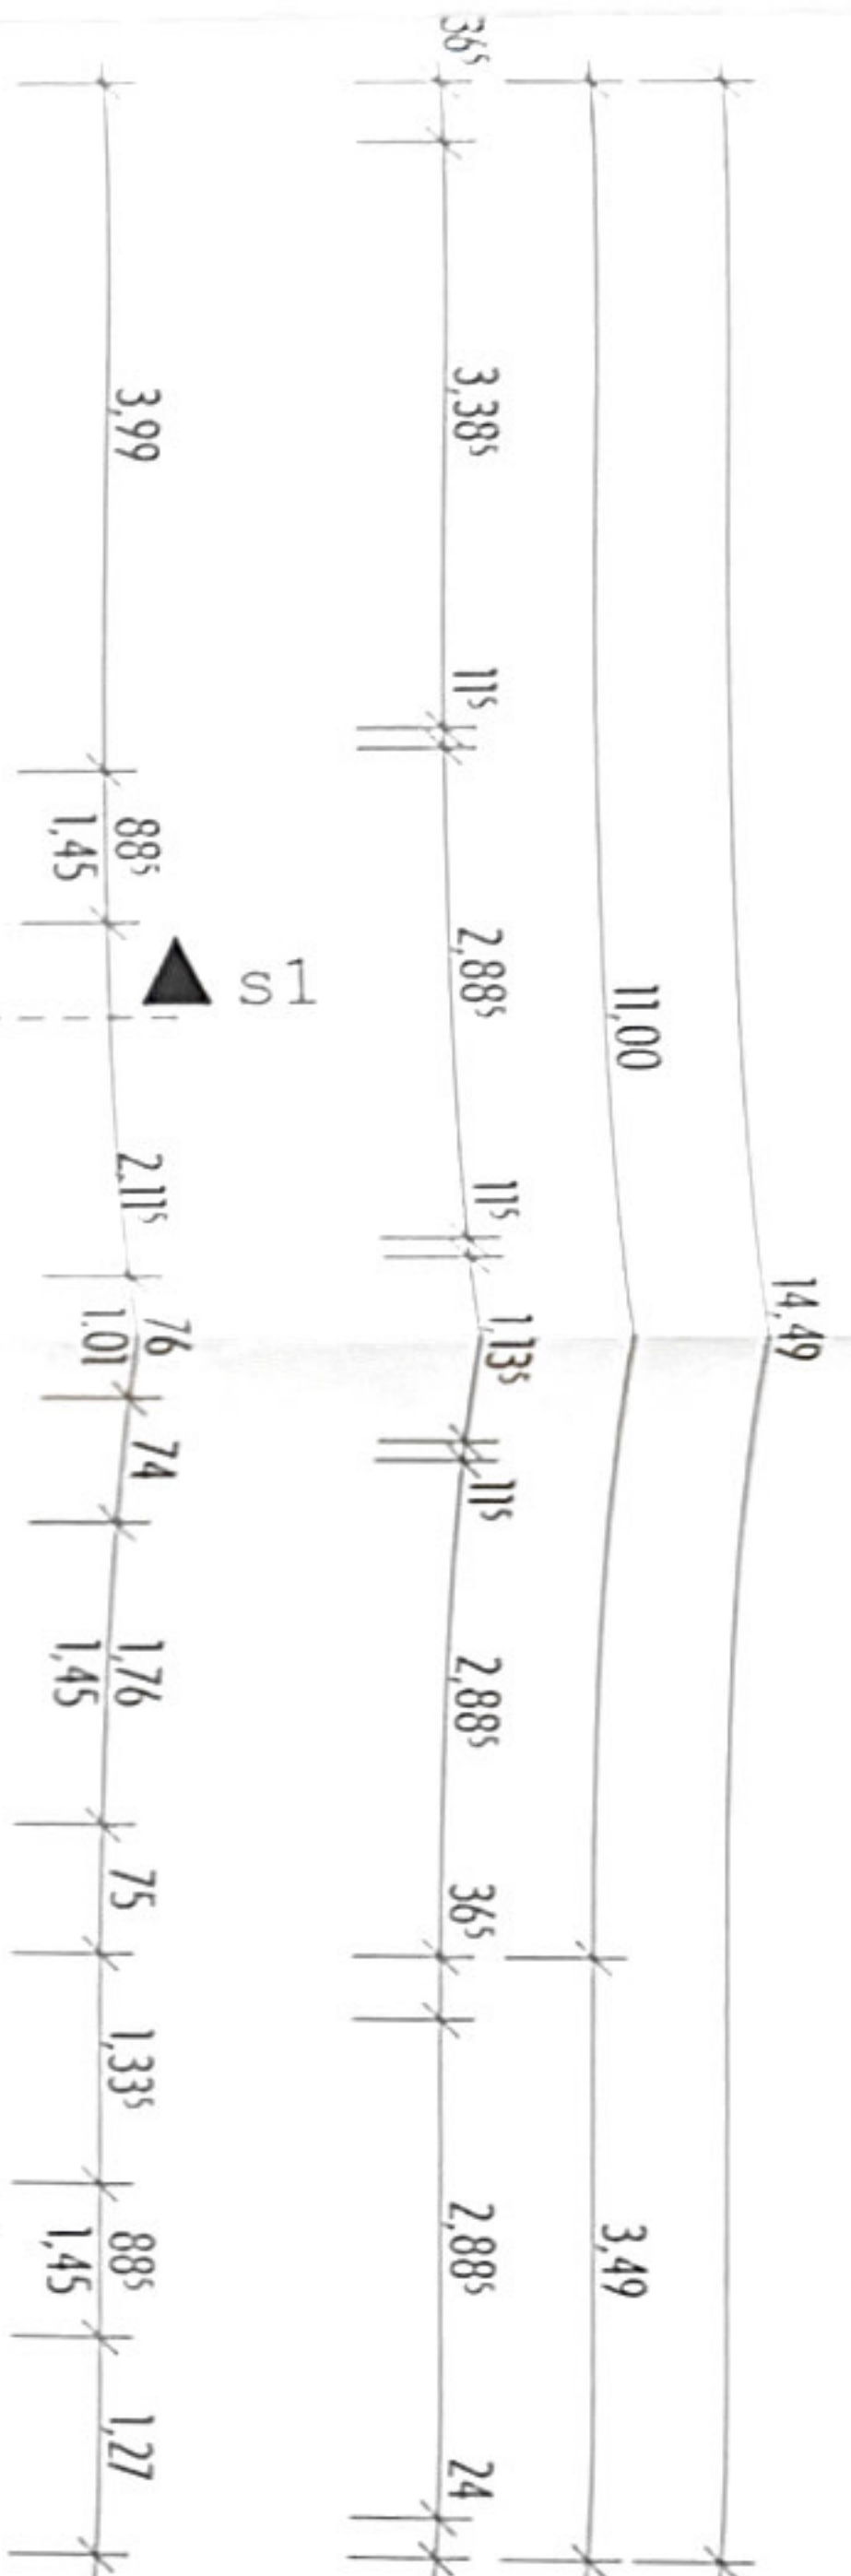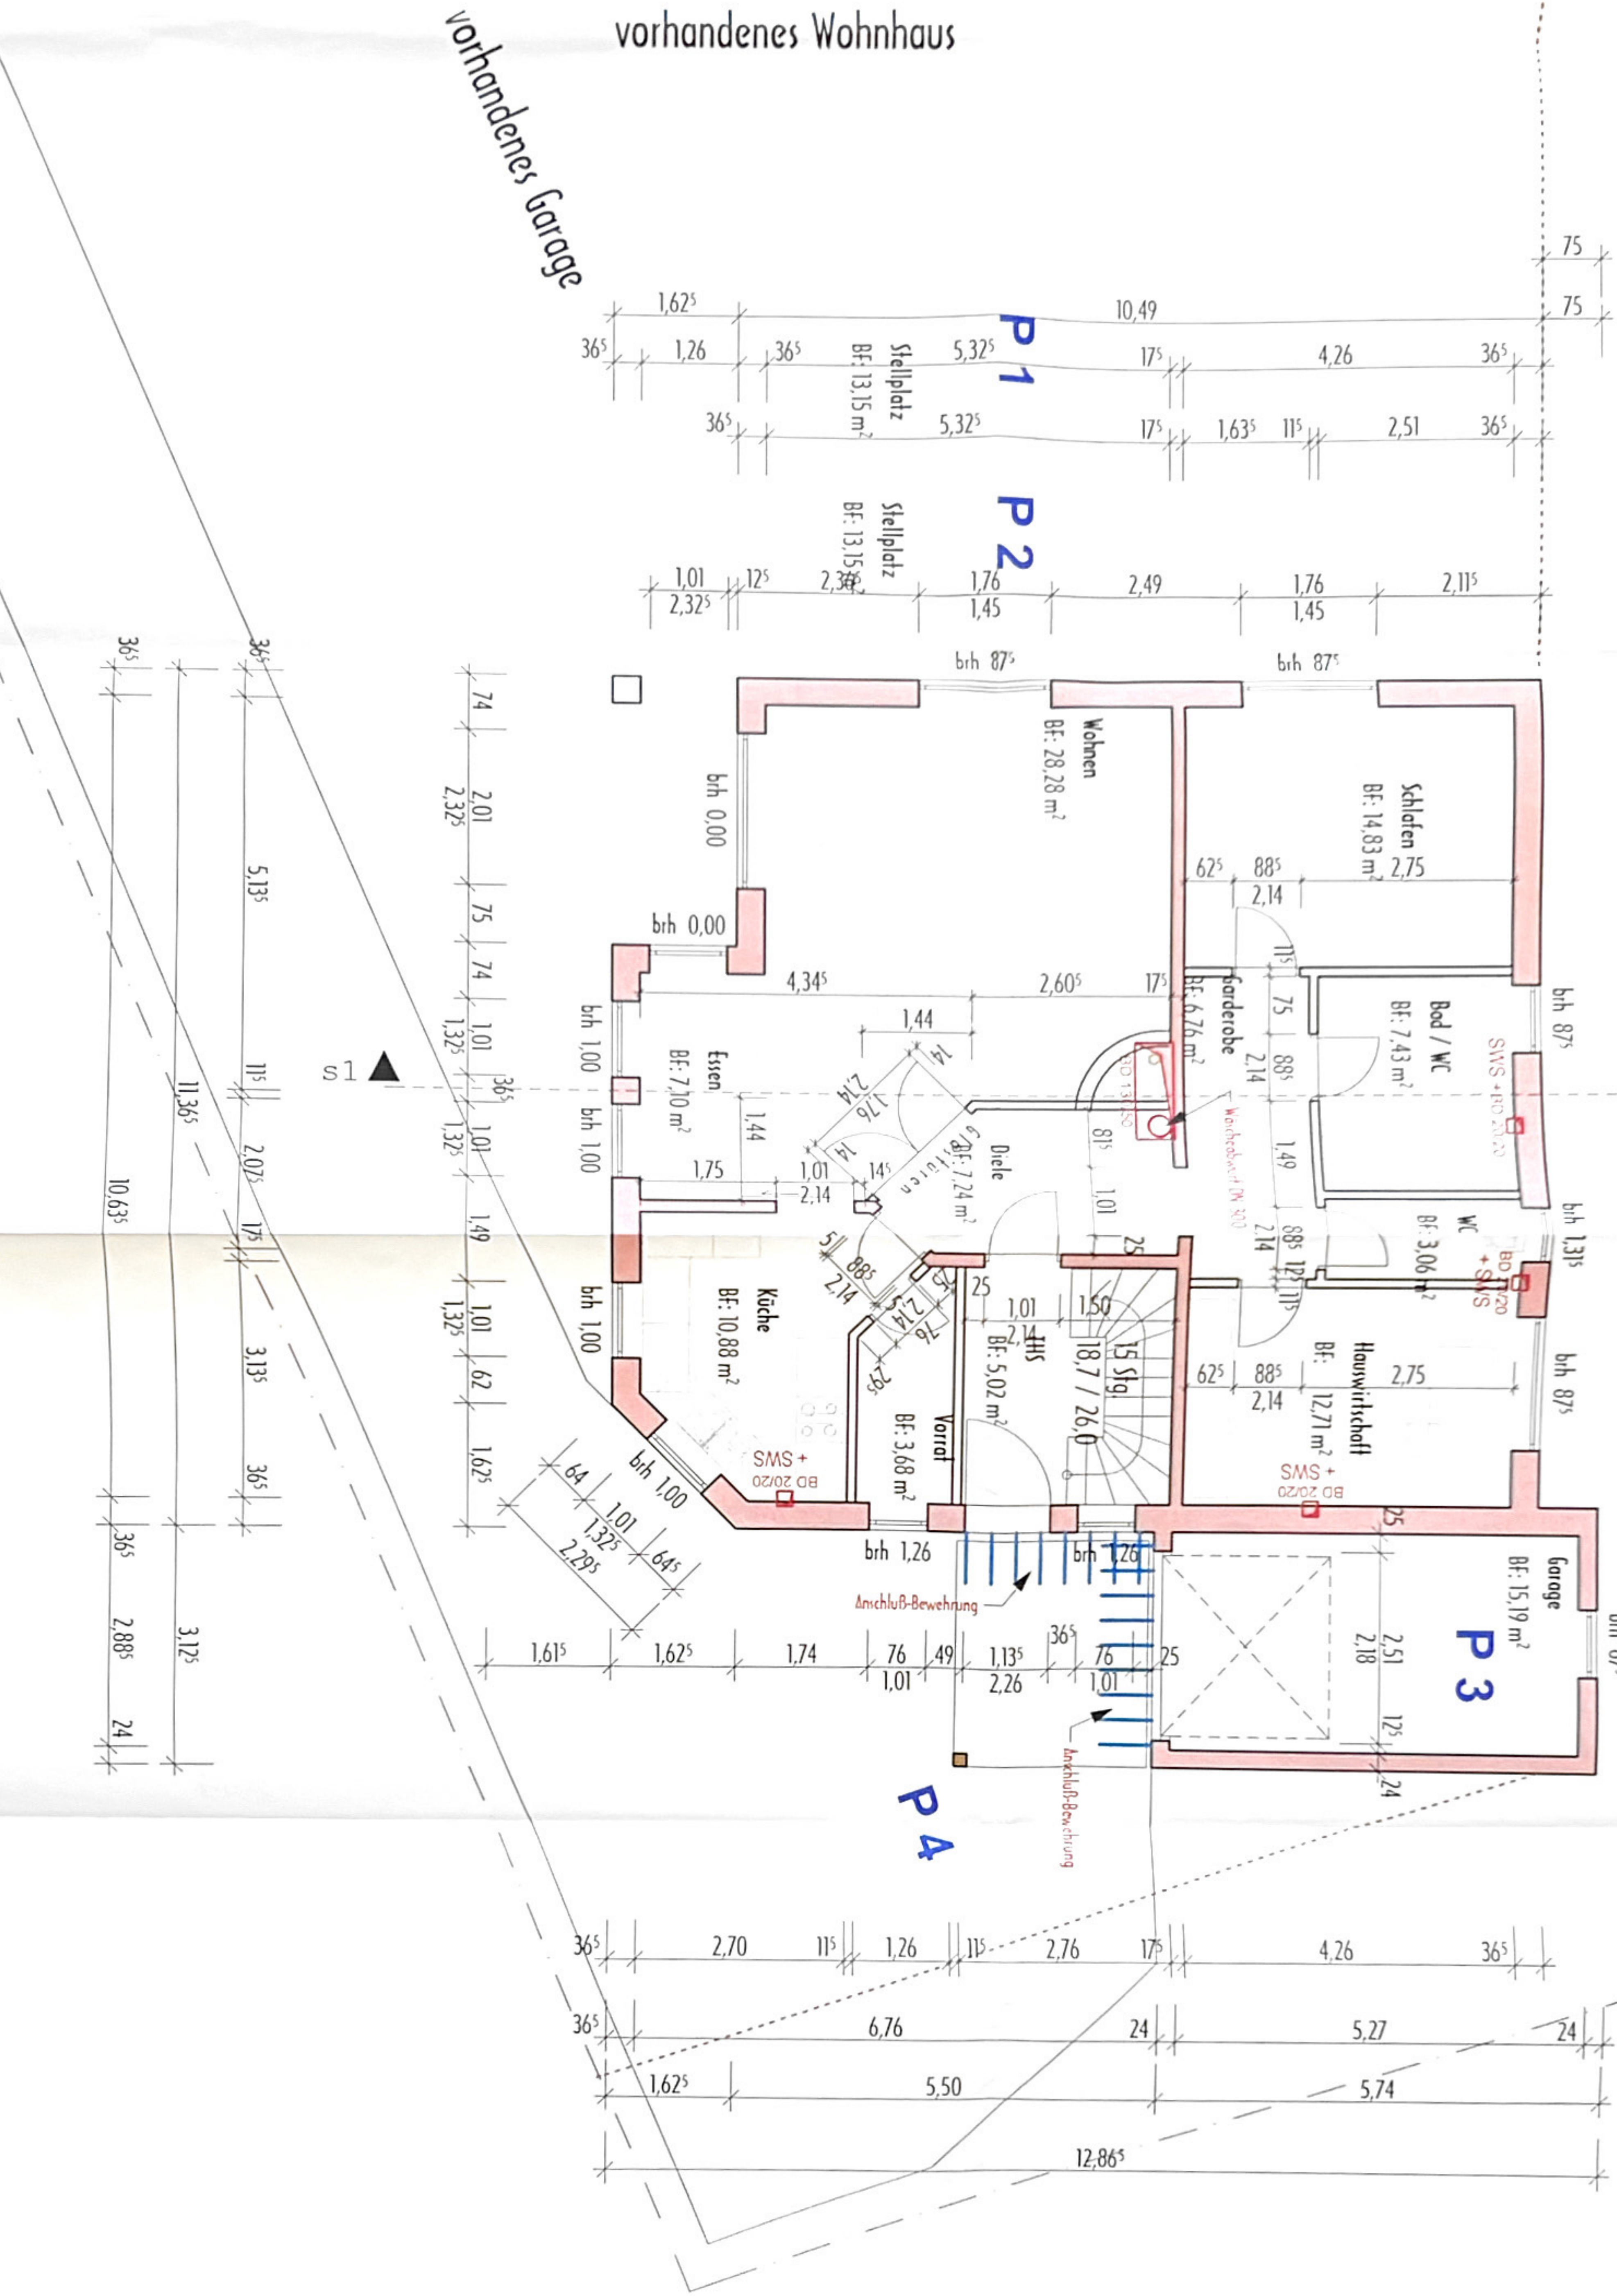

neu

HOLLANDS

DACHGESCHOSS

Week-36 M 1:50

der Bauherr:	Plan Nr.
--------------	----------

der Architekt: 10-07-06 tk 19.08.06 tk

ω

ArchitekturBÜRO FRITZ & friends
FRITZ KLENK Dipl.-Ing. - freier Architekt

Kirchstrasse 9 Am Kriegsbergturn 59
74549 Unterschleißach 70192 STUTTGART
Telefon 07907 - 84 56 Telefon 0711-25 11 45

3,36^s 88^s 1,32^s 61^s 76 70 1,50 1,11^s 88^s 1,32^s 3,73 4,17 ?

36^s 6,76 36^s 5,00 36^s

36^s 4,26 17^s 2,51^s 17^s 4,26 36^s

Durchgang mit Bauherr abklären:

