EG - Grundriss

(DG bleibt unverändert !)

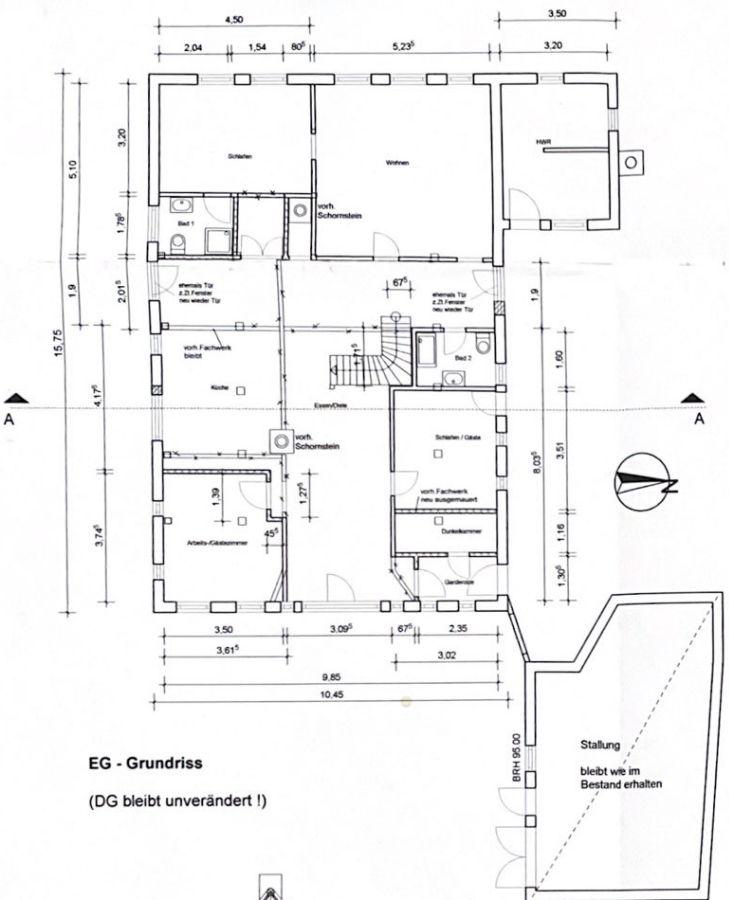

Schnitt A - A

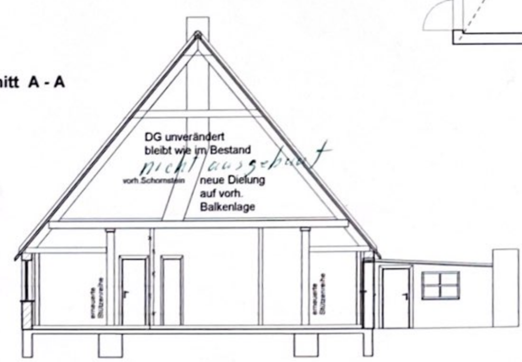

Ansicht von Norden

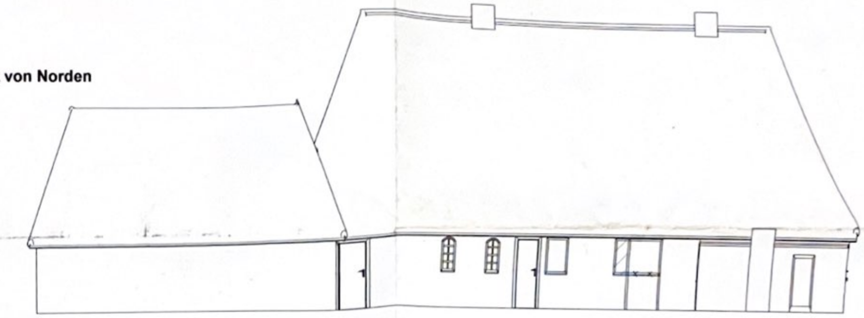

Ansicht von Süden

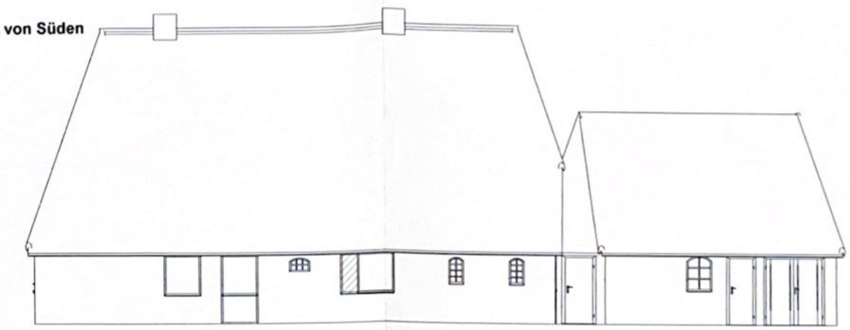

Ansicht von Westen

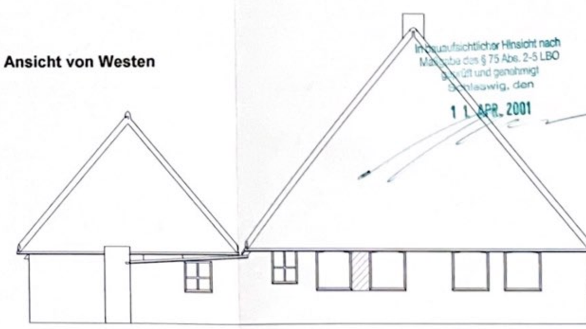

Bauaufsichtlicher Hinsicht nach
Maßgabe des § 75 Abs. 2-5 LBO
geprüft und genehmigt
Schleswig, den
11. APR. 2001

Ansicht von Osten

Bauherr:

Ingenieurbüro Rieken
Brita Rieken
beratende Ingenieurin
für Bauwesen
Meierhof 42, 24863 Neubörm
T/F 04627-189305/-189306

Planverfasser:

Ingenieurbüro Rieken

Projekt:	Umbau Wohnhaus Redder 7, 24861 Bergenhusen
Bauherr:	Dr. Bernd Seiffert Redder 7, 24861 Bergenhusen
Planverfasser:	Brita Rieken, Dipl.Ing.BDB Meierhof 42, 24863 Neubörm
Dateiname: 01-006 BA	
Maßstab: 1 : 100	Datum: 28.03.2001 — EG, Schnitt, Ansichten