



Vermessungs- und Katasterverwaltung Niedersachsen

Gemeinde: Adelebsen, Flecken


Gemarkung: Barterode

Flur: 11 Flurstück: 725 / 1

Liegenschaftskarte 1:1000

Standardpräsentation

Erstellt am: 04.06.2025

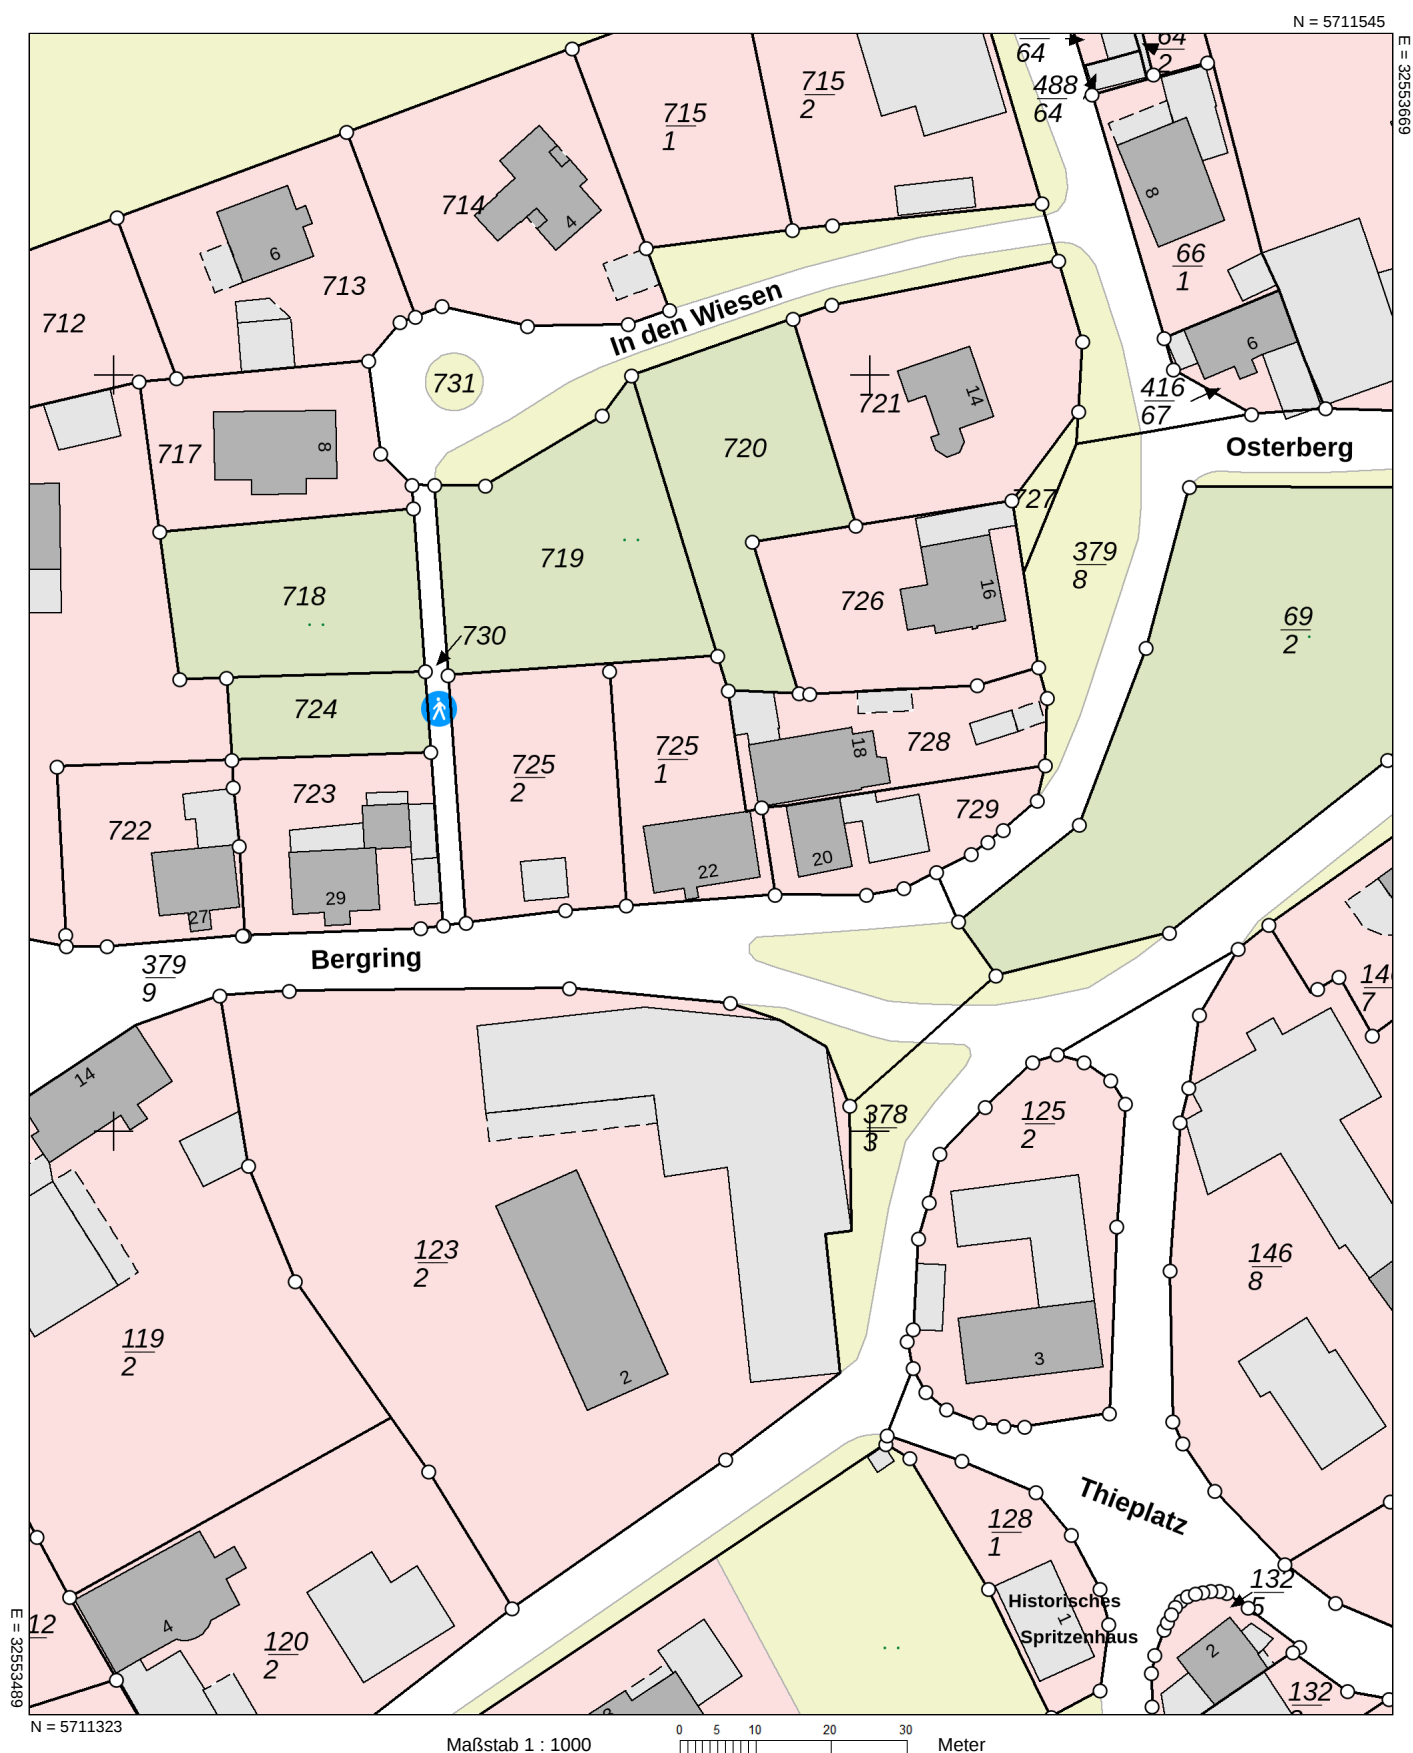

Verantwortlich für den Inhalt:

Landesamt für Geoinformation und Landesvermessung Niedersachsen

- Katasteramt Göttingen - Stand: 28.05.2025

Danziger Str. 40

37083 Göttingen

Bereitgestellt durch:



Landesamt für Geoinformation und Landesvermessung Niedersachsen

Zeichen: 20250604_104619

Bei einer Verwertung für nichteigene oder wirtschaftliche Zwecke oder einer öffentlichen Wiedergabe sind die Allgemeinen Geschäfts- und Nutzungsbedingungen (AGNB) zu beachten; ggf. sind erforderliche Nutzungsrechte über einen zusätzlich mit der für den Inhalt verantwortlichen Behörde abzuschließenden Nutzungsvertrag zu erwerben.