


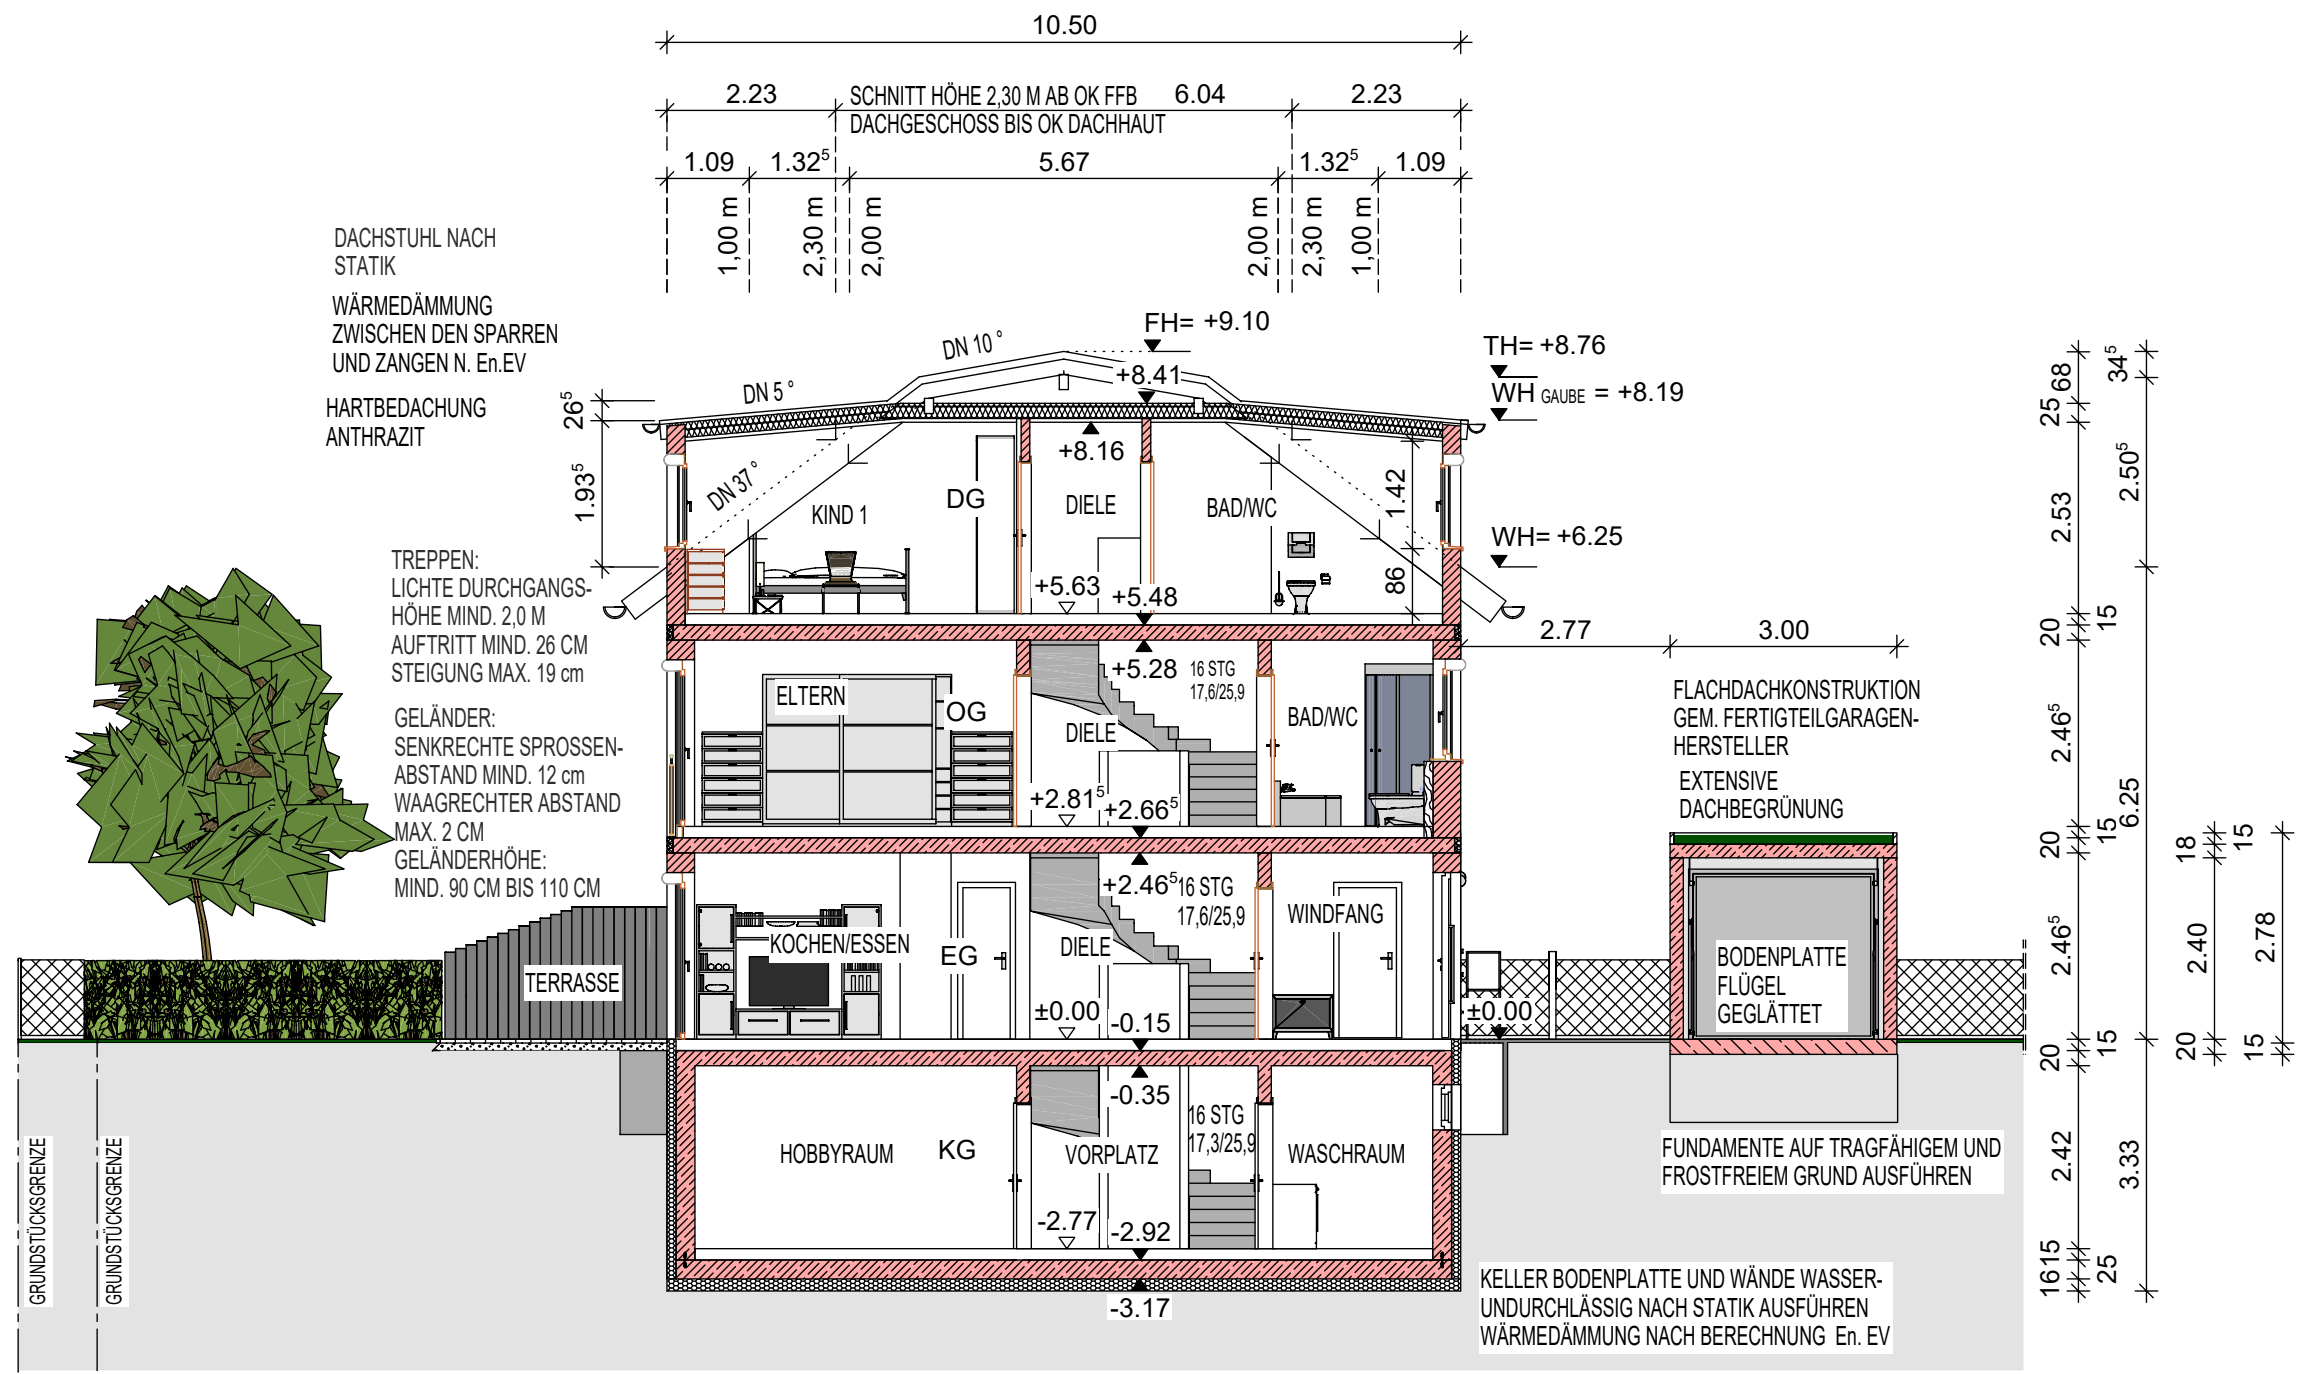
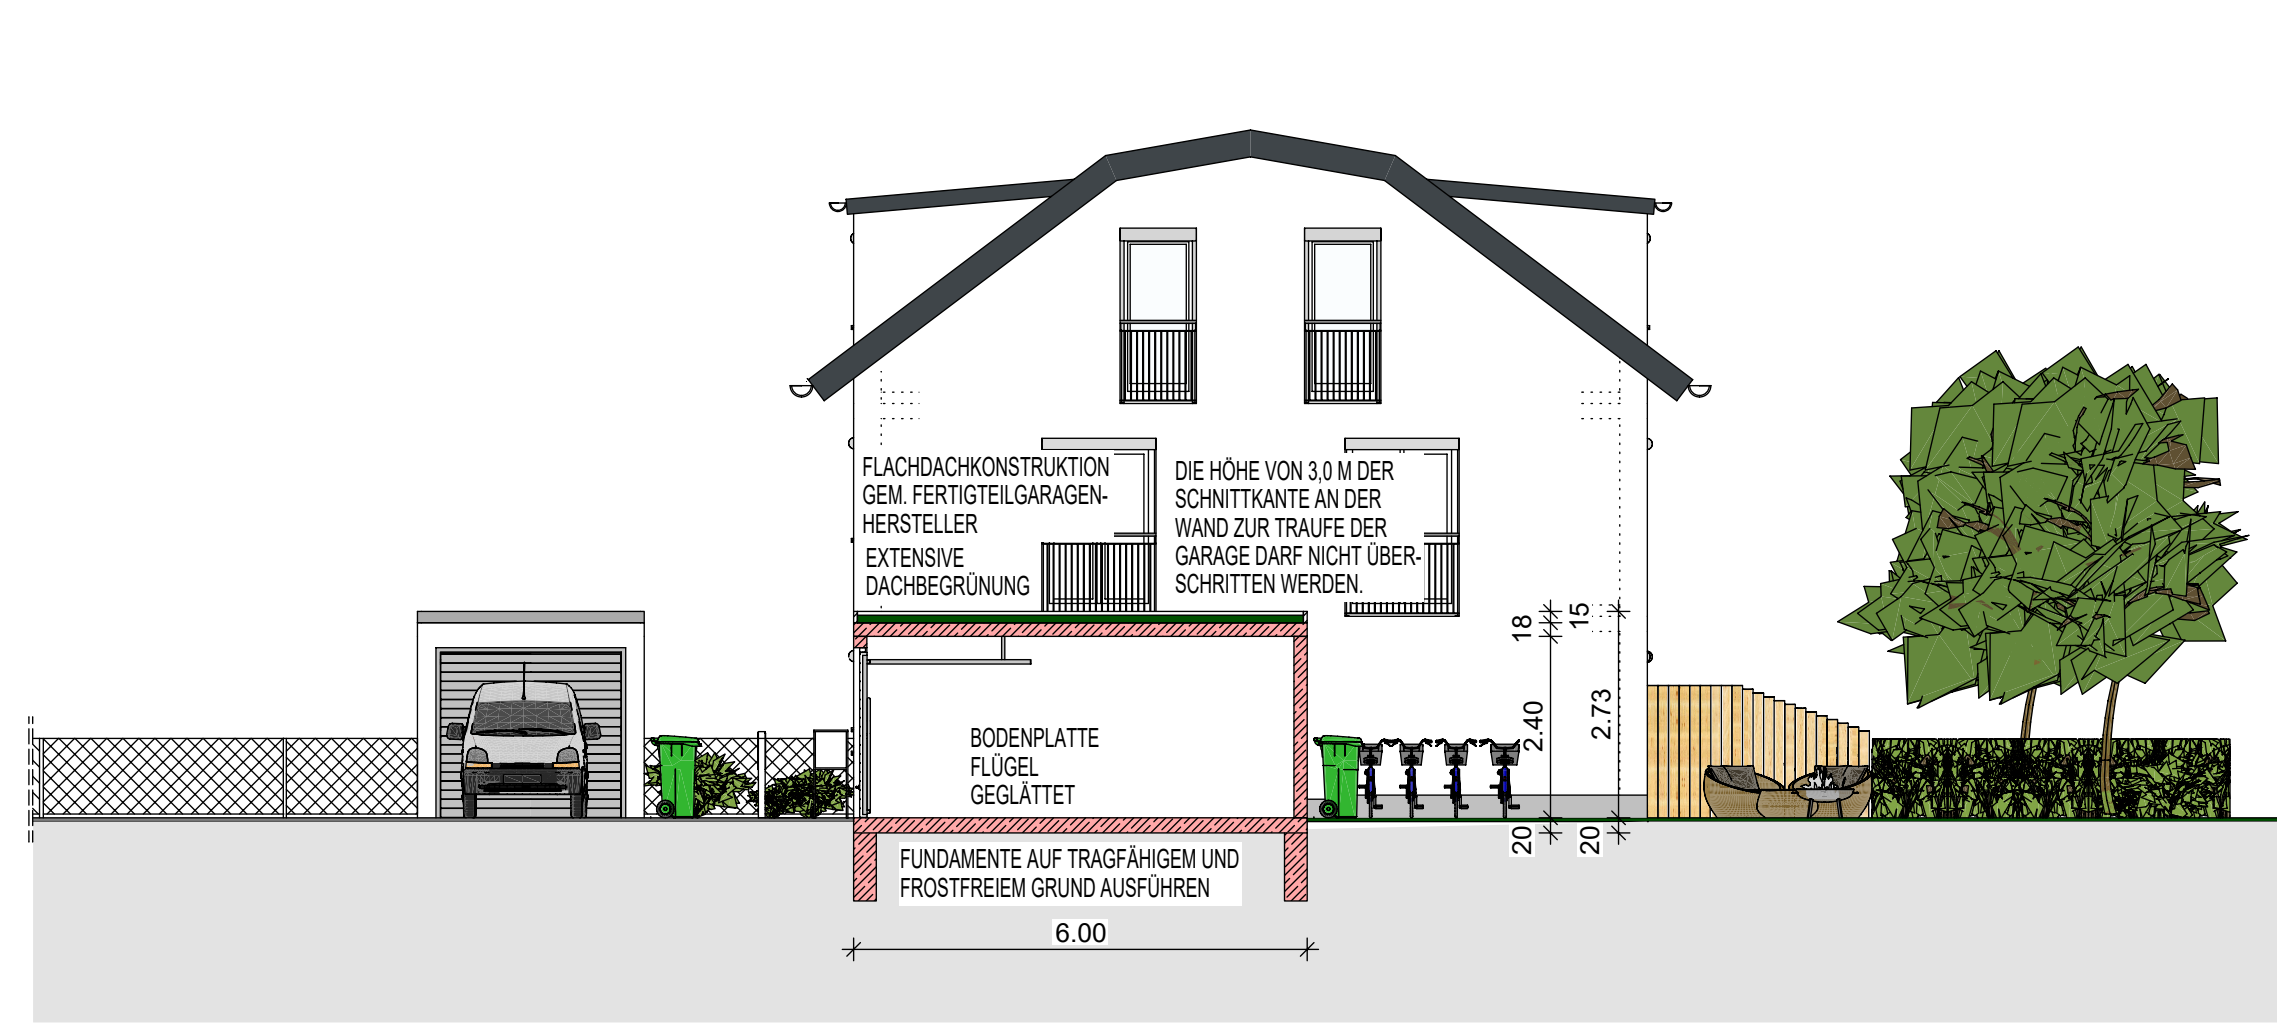
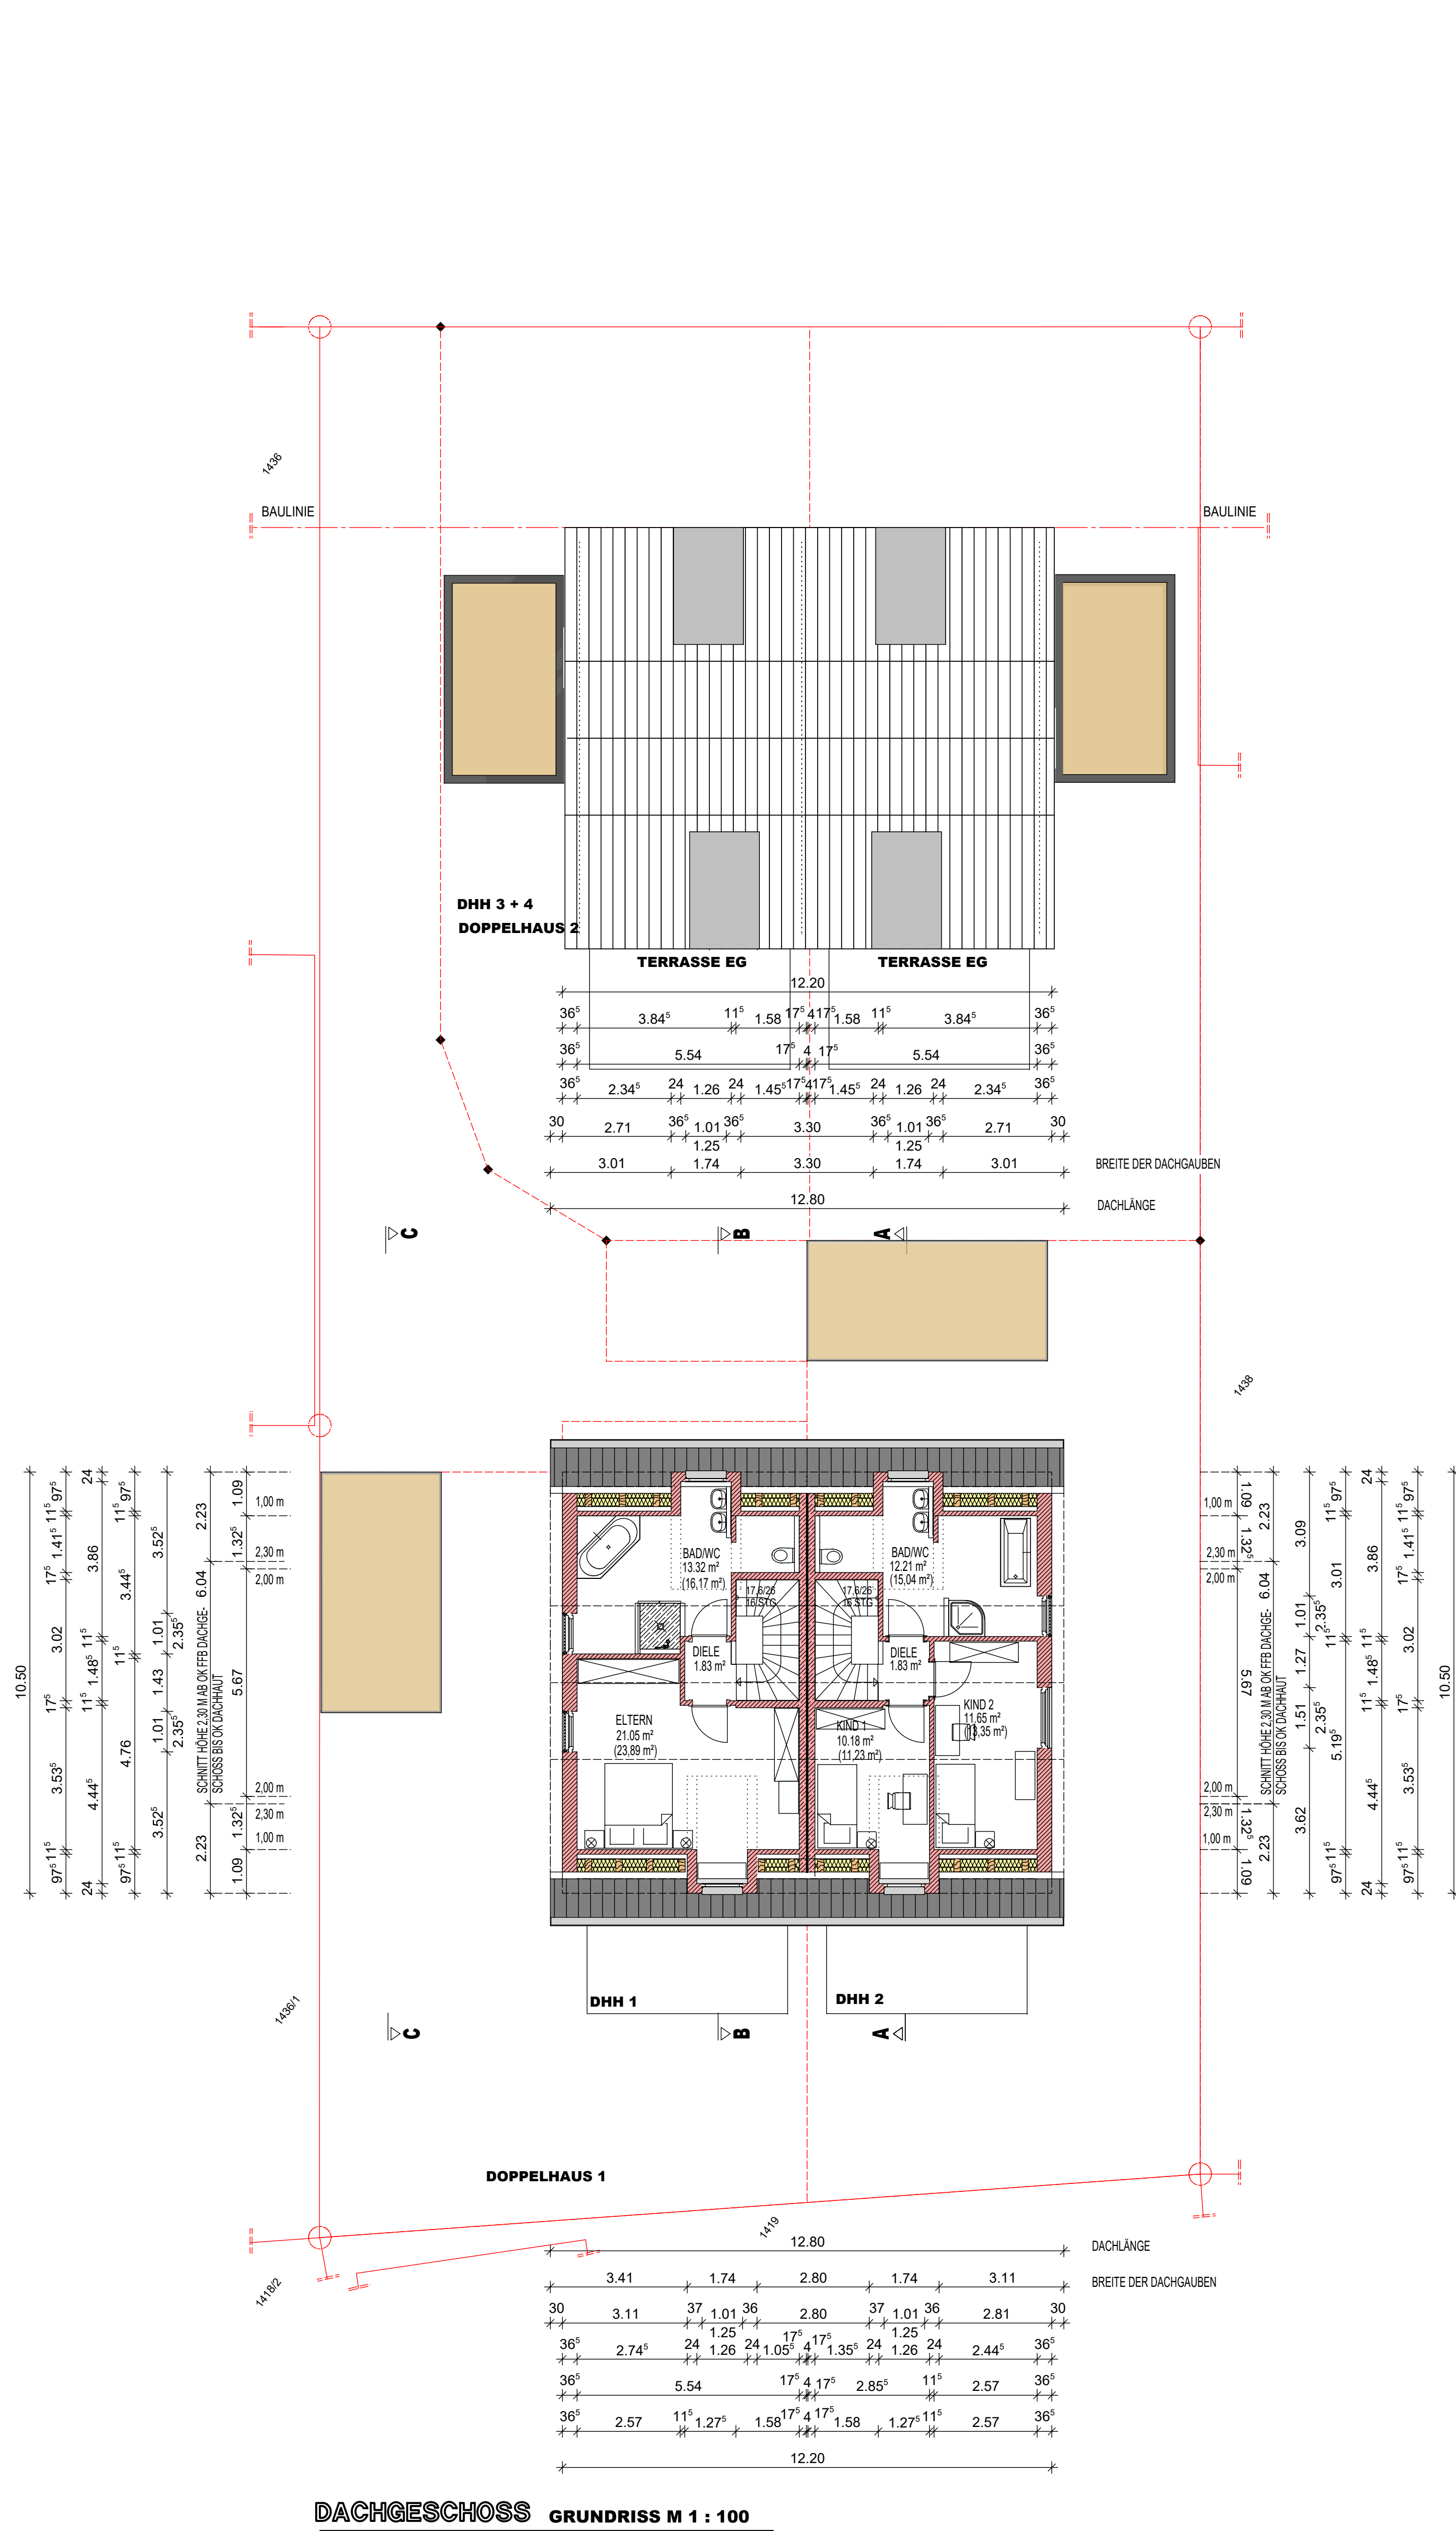


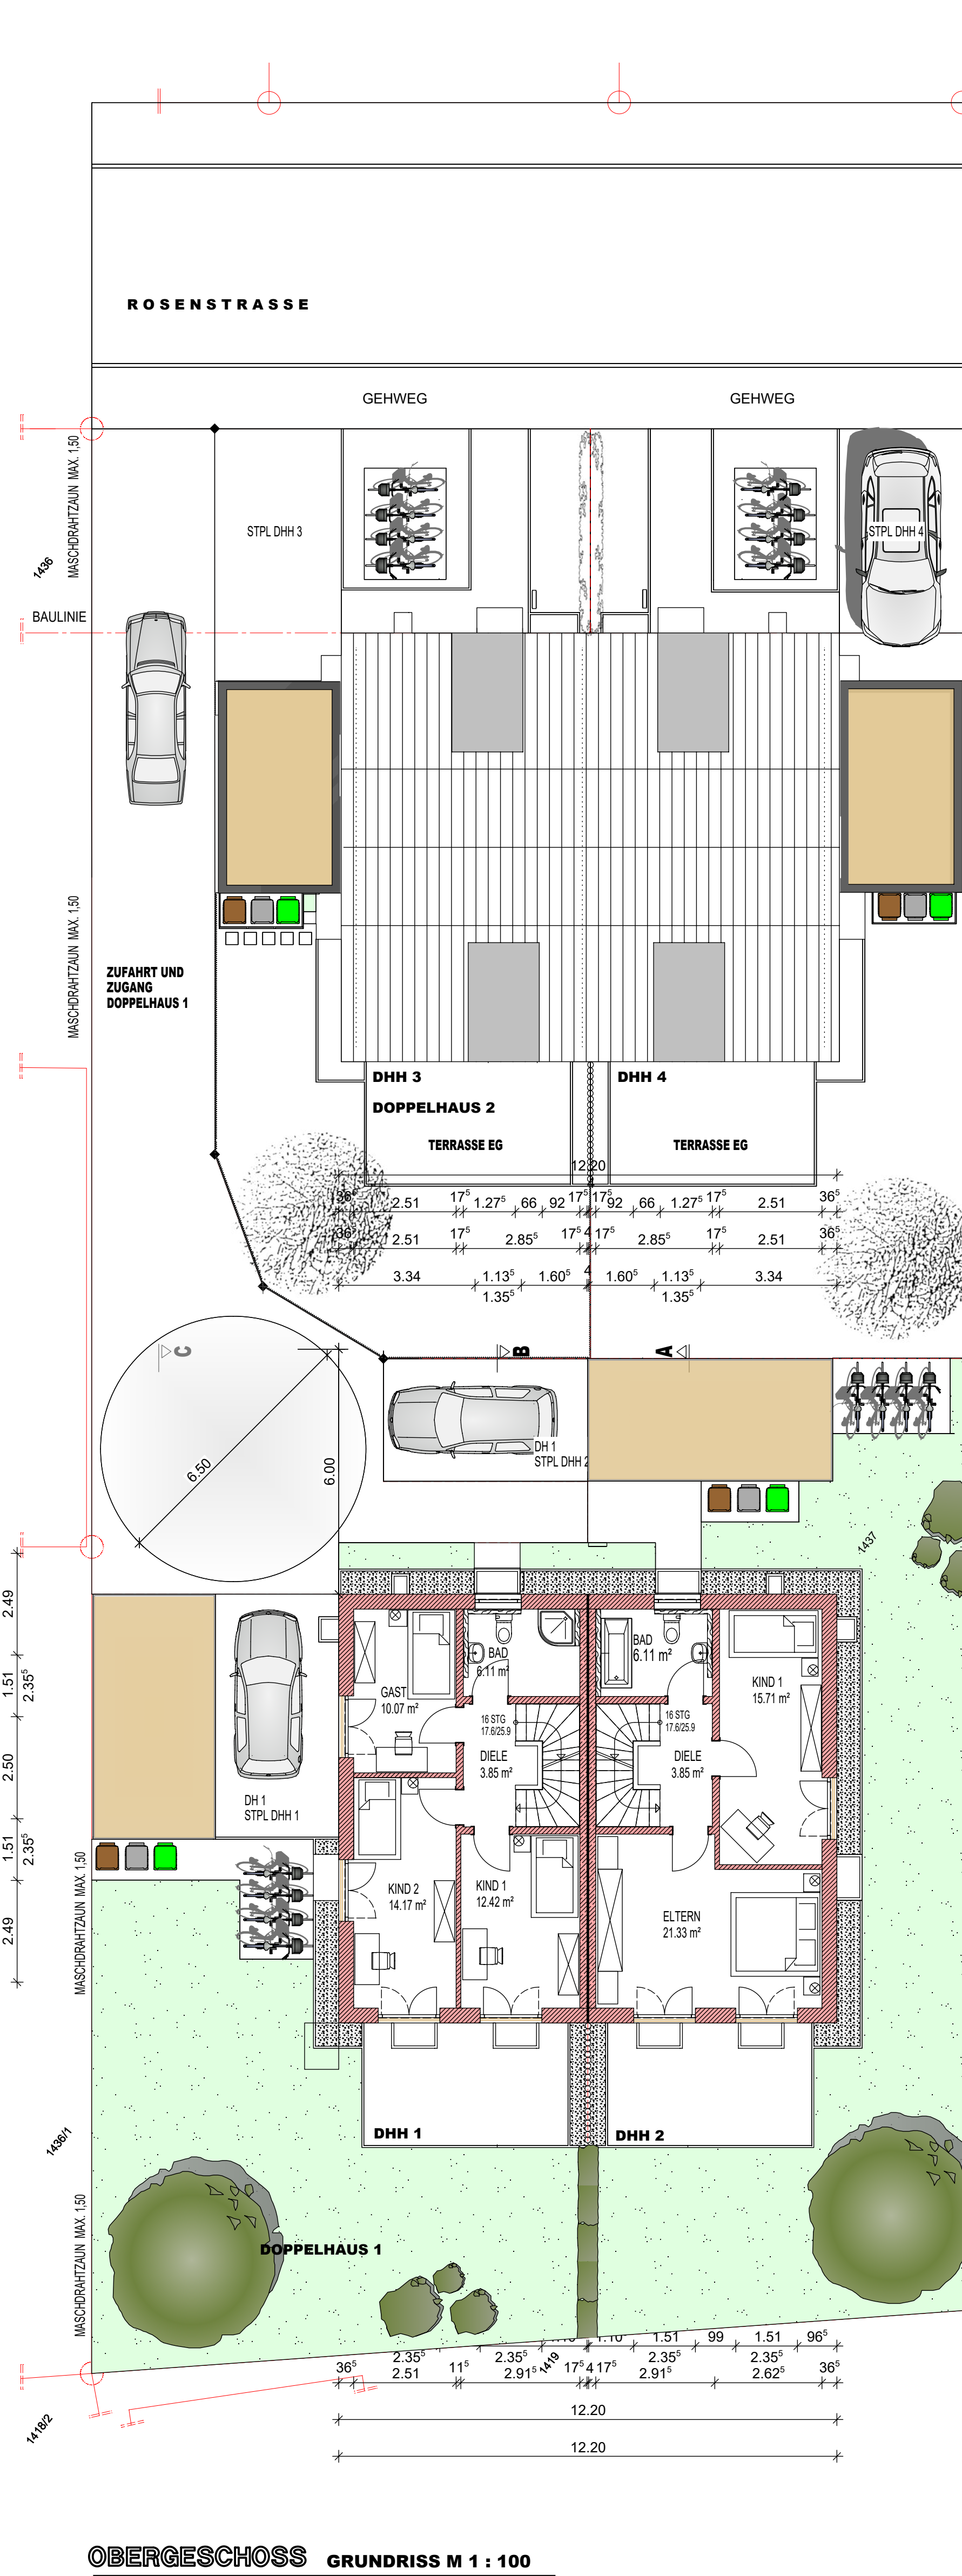

SNITT A - A DOPPELHAUS 1 DHH 2 M 1 : 100

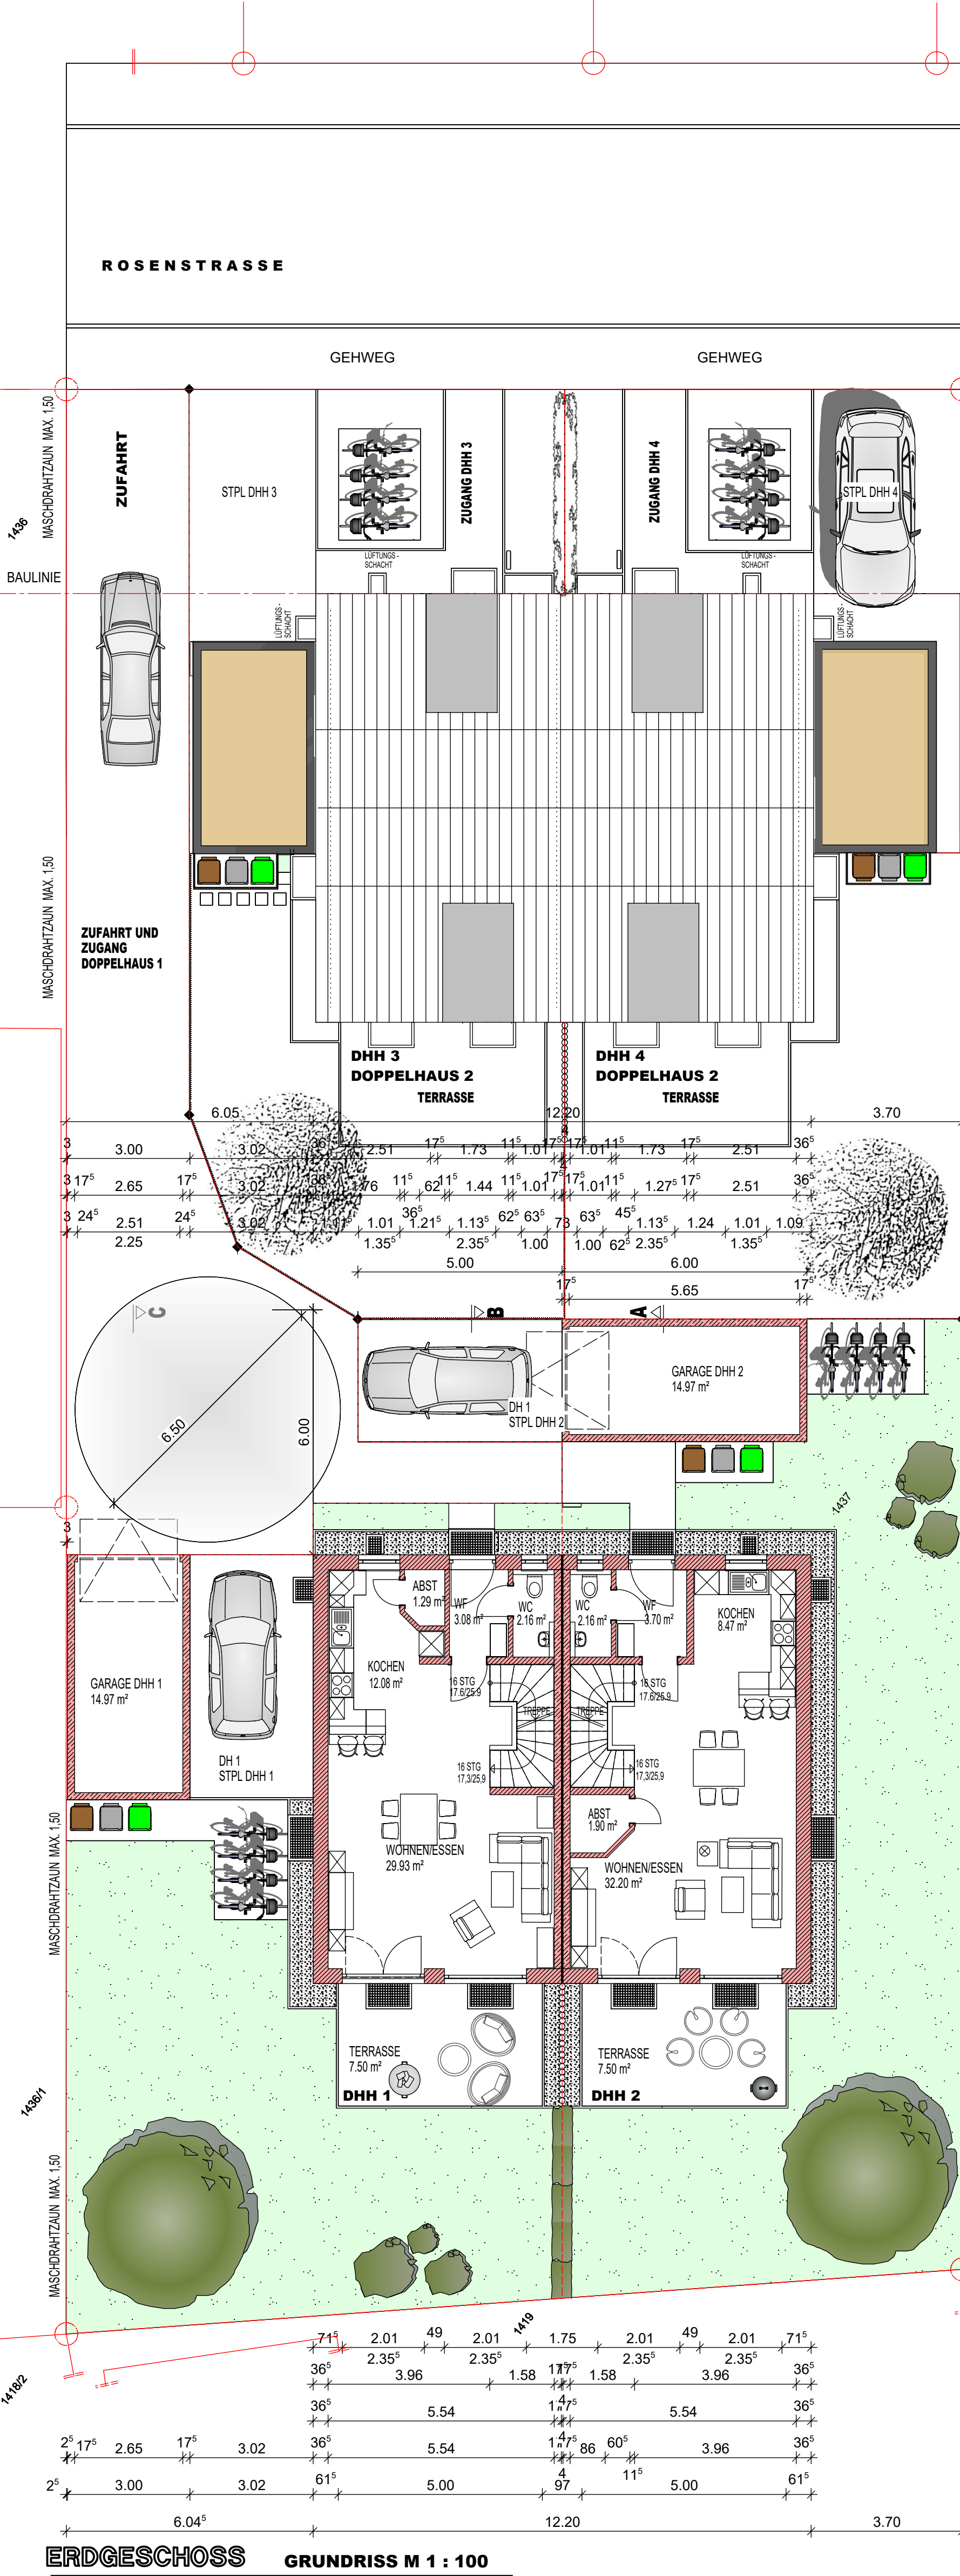

SNITT C - C DOPPELHAUS 1 DHH 1 GARAGE M 1 : 100

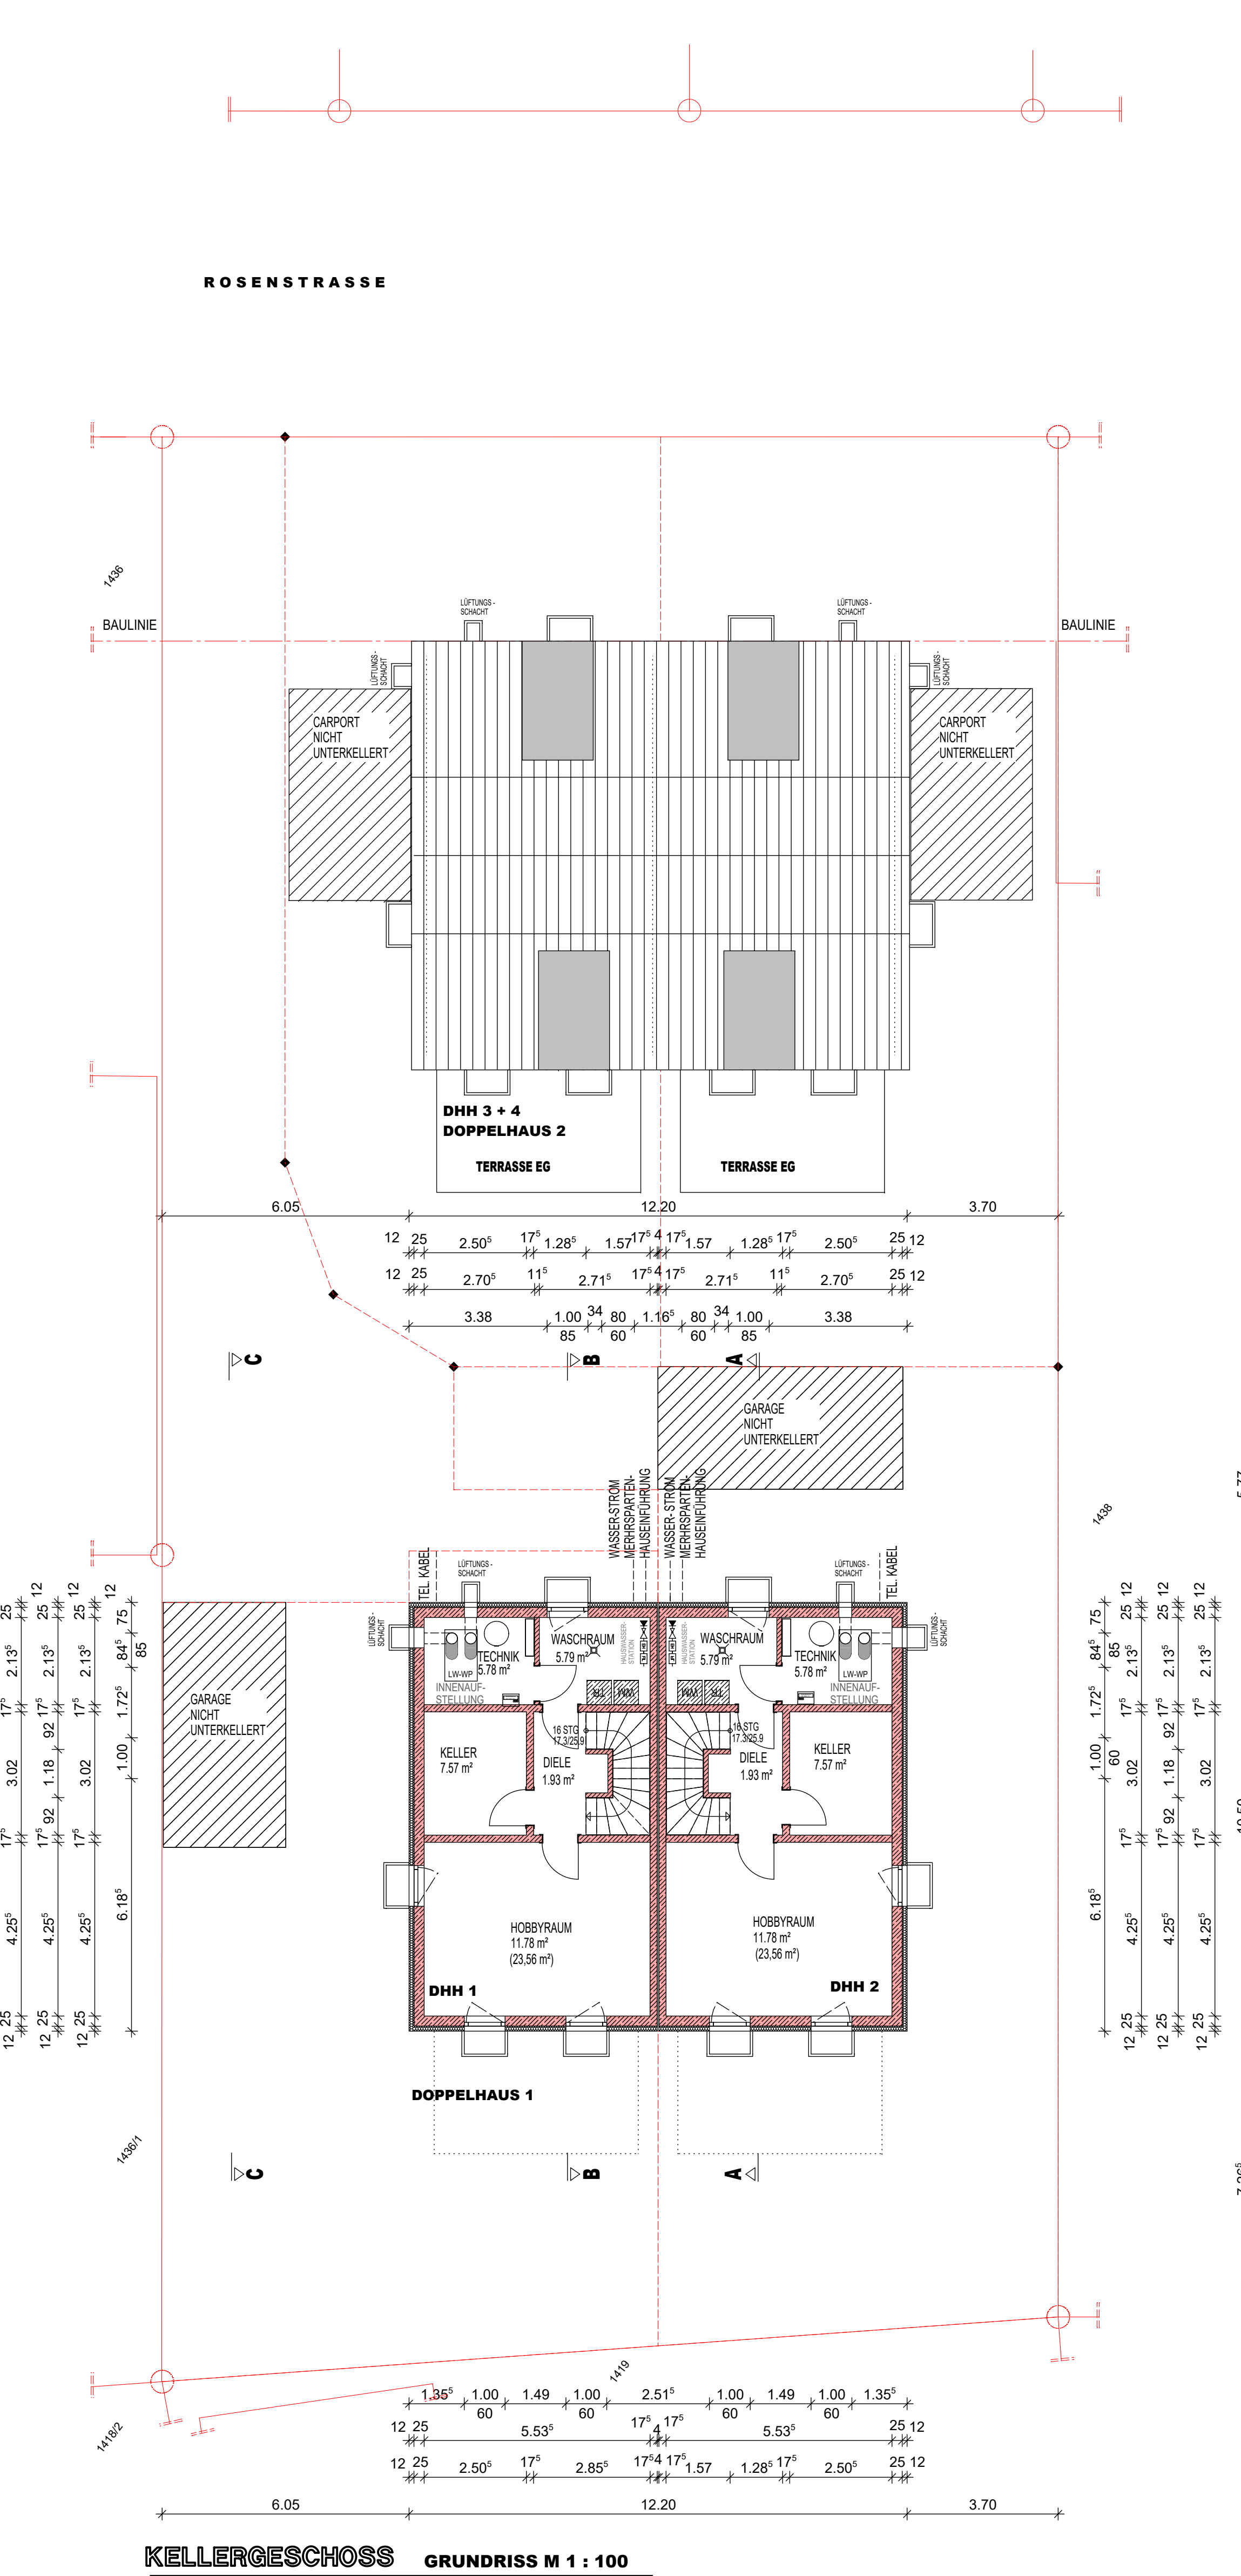


PLAN IST NICHT ZUR AUSFÜHRUNG, SONDERN NUR FÜR GENEHMIGUNGS- UND BEHÖRDLICHE ZWECKE GEEIGNET.

ALLE ANGABEN ÜBER GELÄNDE UND GRENZABSTÄNDE, SOWIE ALLE MASSANGABEN SIND VOR BAUBEGINN ÖRTLICH ZU ÜBERPRÜFEN

VOR BAUBEGINN MUSS DER BAUHERR FOLGENDE NACHWEISE ERSTELLEN LASSEN UND AUCH EINHALTEN:

- WÄRMESCHUTZ NACH ENEV
- STANDSICHERHEIT
- BRANDSCHUTZ

* EINGEZEICHNETE MÖBELELEMENTE DIENEN NUR ALS STELL. NACHWEIS, BEI ALLEN GRUNDRISS UND ANSICHTEN

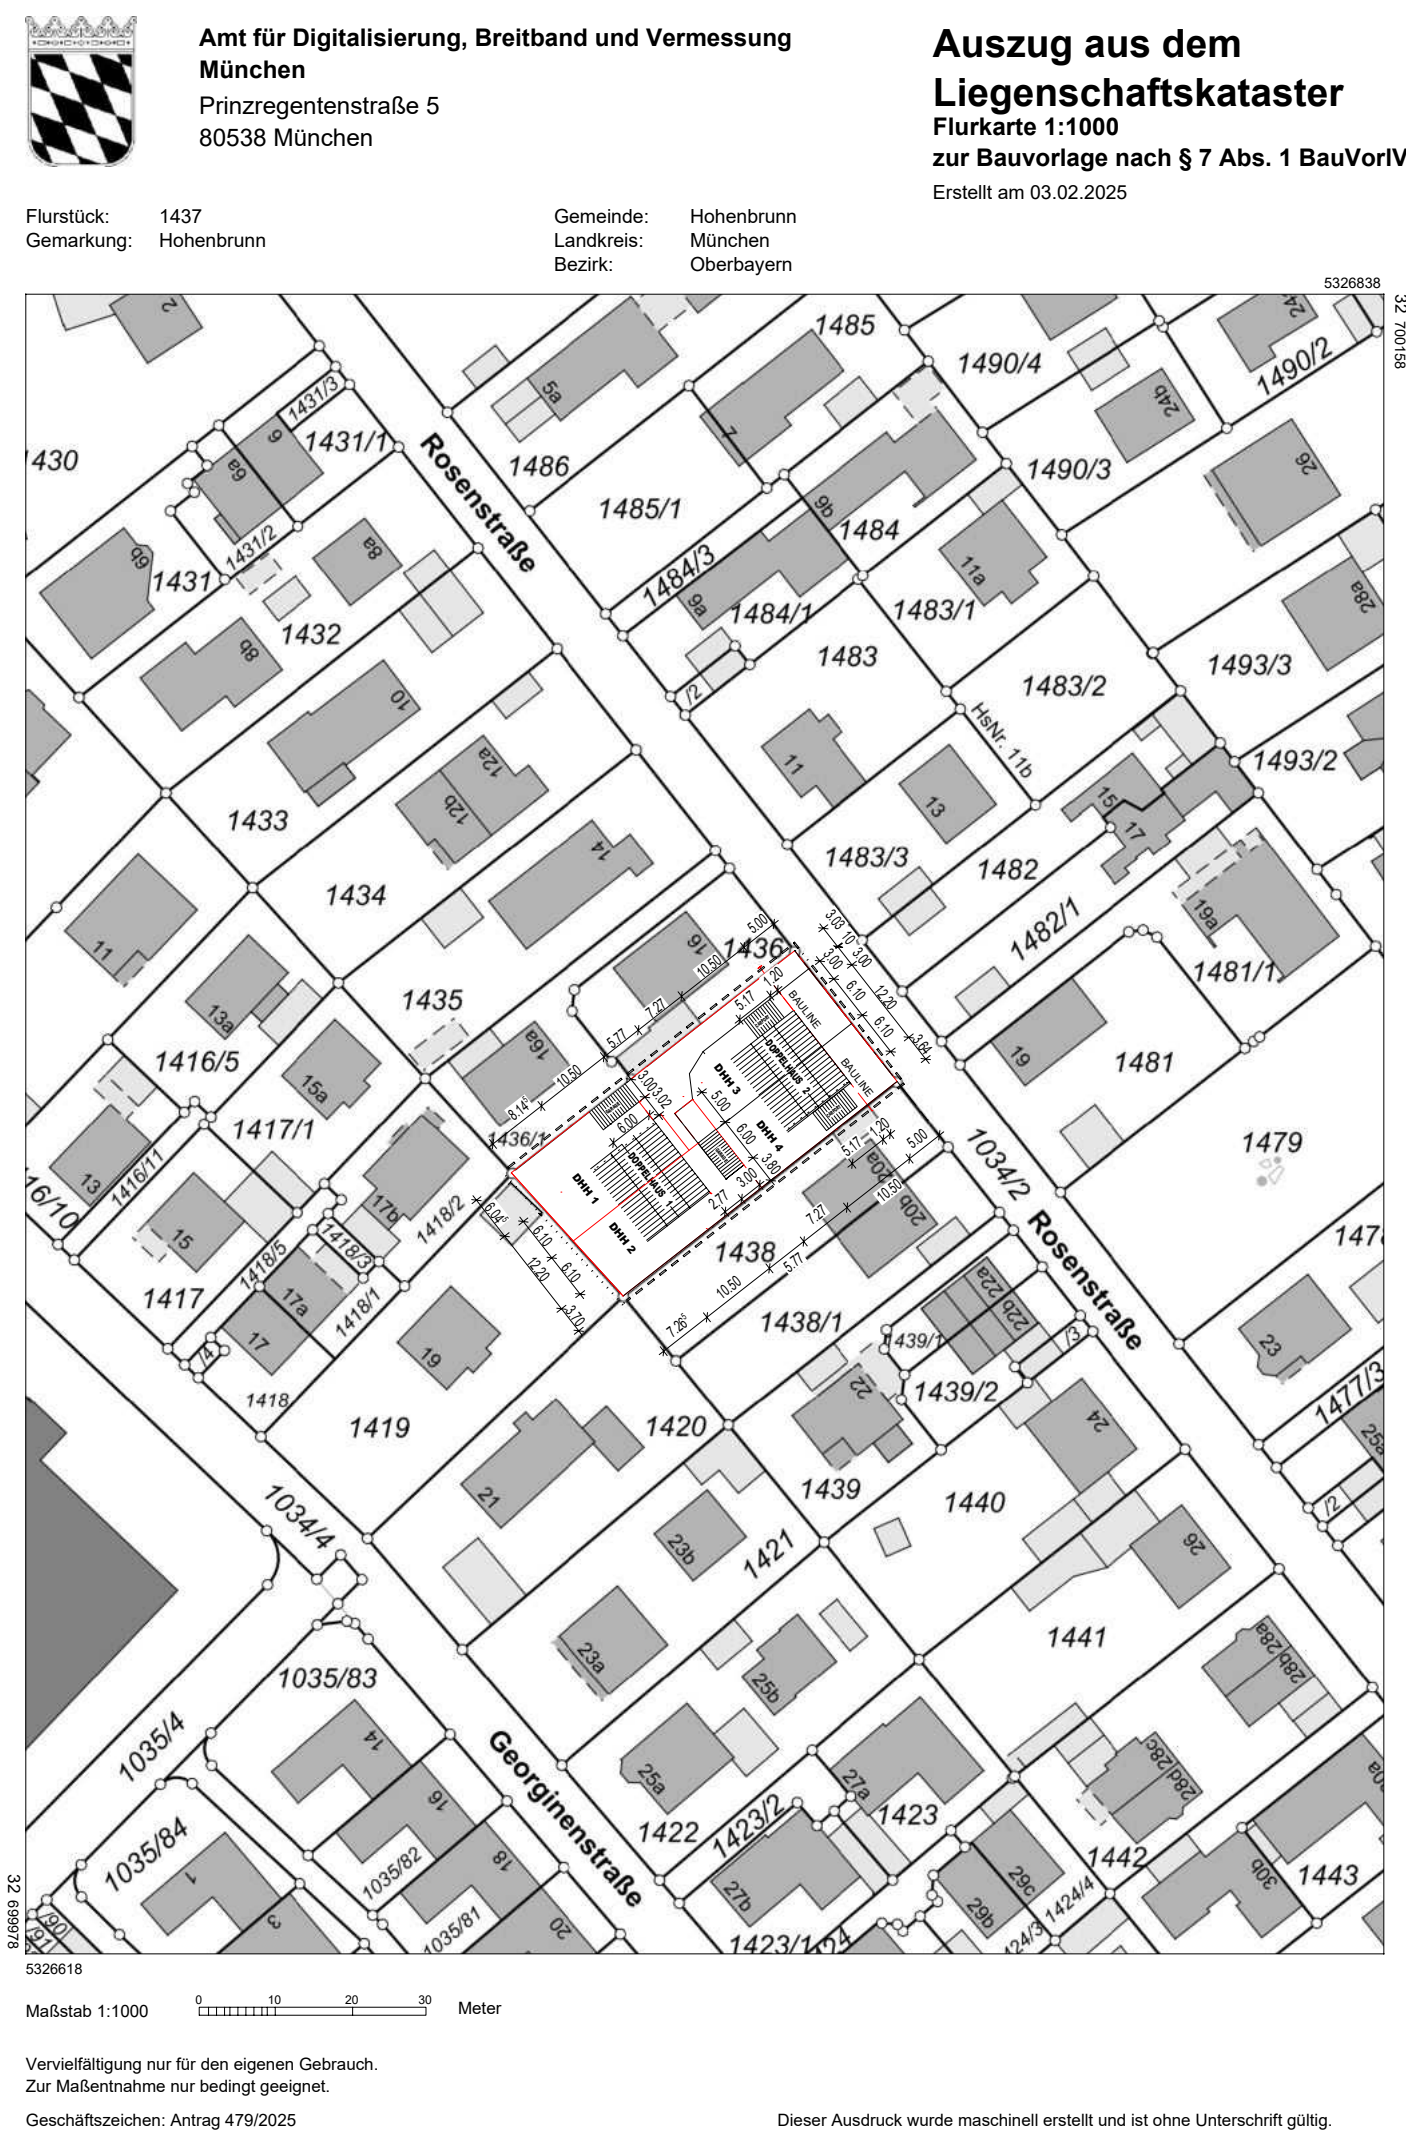

EINGABEPLAN		FERTIGUNG
NEUBAU 2 DOPPELHÄUSER GARAGEN UND CARPORTS		
ROSENSTRASSE	HAUSNUMMER	18
GEORGENSTRASSE	FLUR-NR.	1437
ANTRAGSSTELLER		BAVARIA WOHNBAU GMBH BAHNHOFSTR. 33 81634 WILBURGSTETTEN GF: MICHAEL PITZ
PLANINHALT		DOPPELHAUS 1 GRUNDRISS: KELLER, ERD- OBER- UND DACHGESCHOSS SCHNITT A, B UND C
BEHÖRDE:		M 1 : 100 M 1 : 100
ENTWURFSVERFASSER		PLANUNGSBÜRO-KRAUSE BGM LEHNHEIMER STR. 2 80332 MÜNCHEN EMAIL: planungsbuero-krause@gmail.de TEL.: 0179 / 466 25 95
NACHBARN:	FLUR NR.	NAME + ADRESSE
1034/2		GEMEINDE HOHENBRUNN, PFARRER-WENK-PLATZ 1
1418/2		FRICK FLORIAN, GEORGENSTR. 17 B.
1419		BICHL BRIGITTE ELFRIDE UND BICHL FRIEDRICH EMIL, GEORGENSTR. 19, 85021 RIEMERLING
1420		SCHLICK ANDREAS, AM BAUGARTEN 36, 8556 HOHENBRUNN
1436		BAUER SWILIND, ROSENSTR. 16, 85521 RIEMERLING
1438/1		SCHIED CONNY, 8 RUE DE TOULOUSE LAUTRE, 97310 KOUROU
1438		SCHIED FABRICE, JOSEPH MARCEL, 8 RUE DE TOULOUSE LAUTRE, 97310 KOUROU
		TMKE HEDWIG MARIA UND TMKE UWE, ROSENSTR. 20 A, 85021 RIEMERLING
		GEZ. KRAUSE