



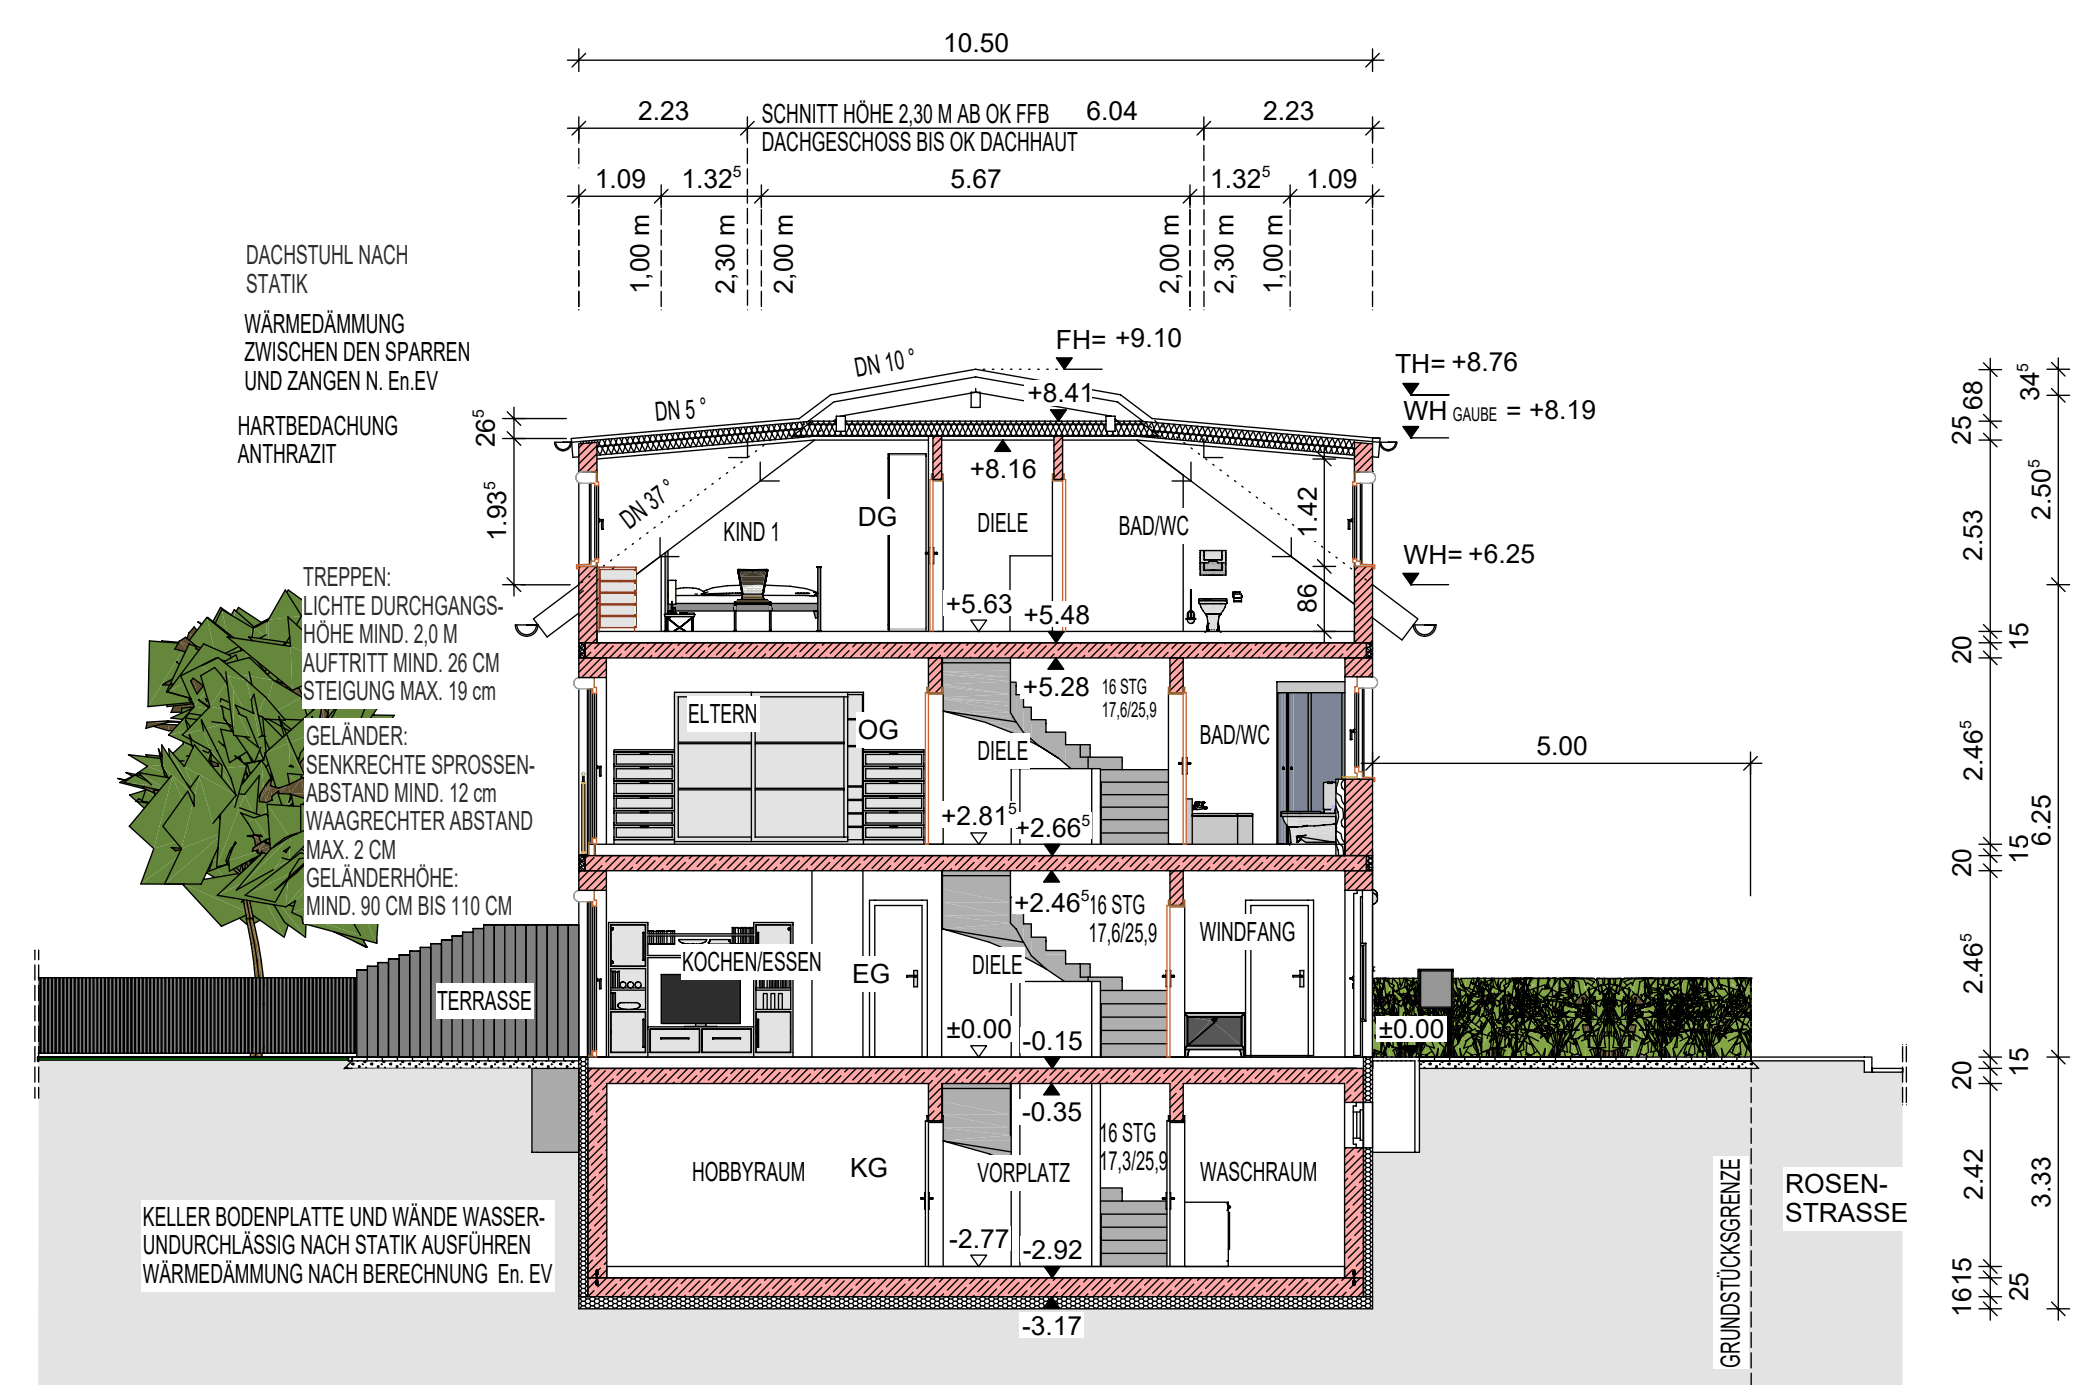


SCHNITT A - A DOPPELHAUS 2 DHH 4 M 1 : 100




SCHNITT C - C DOPPELHAUS 2 DHH 3 CARPORT M 1 : 100

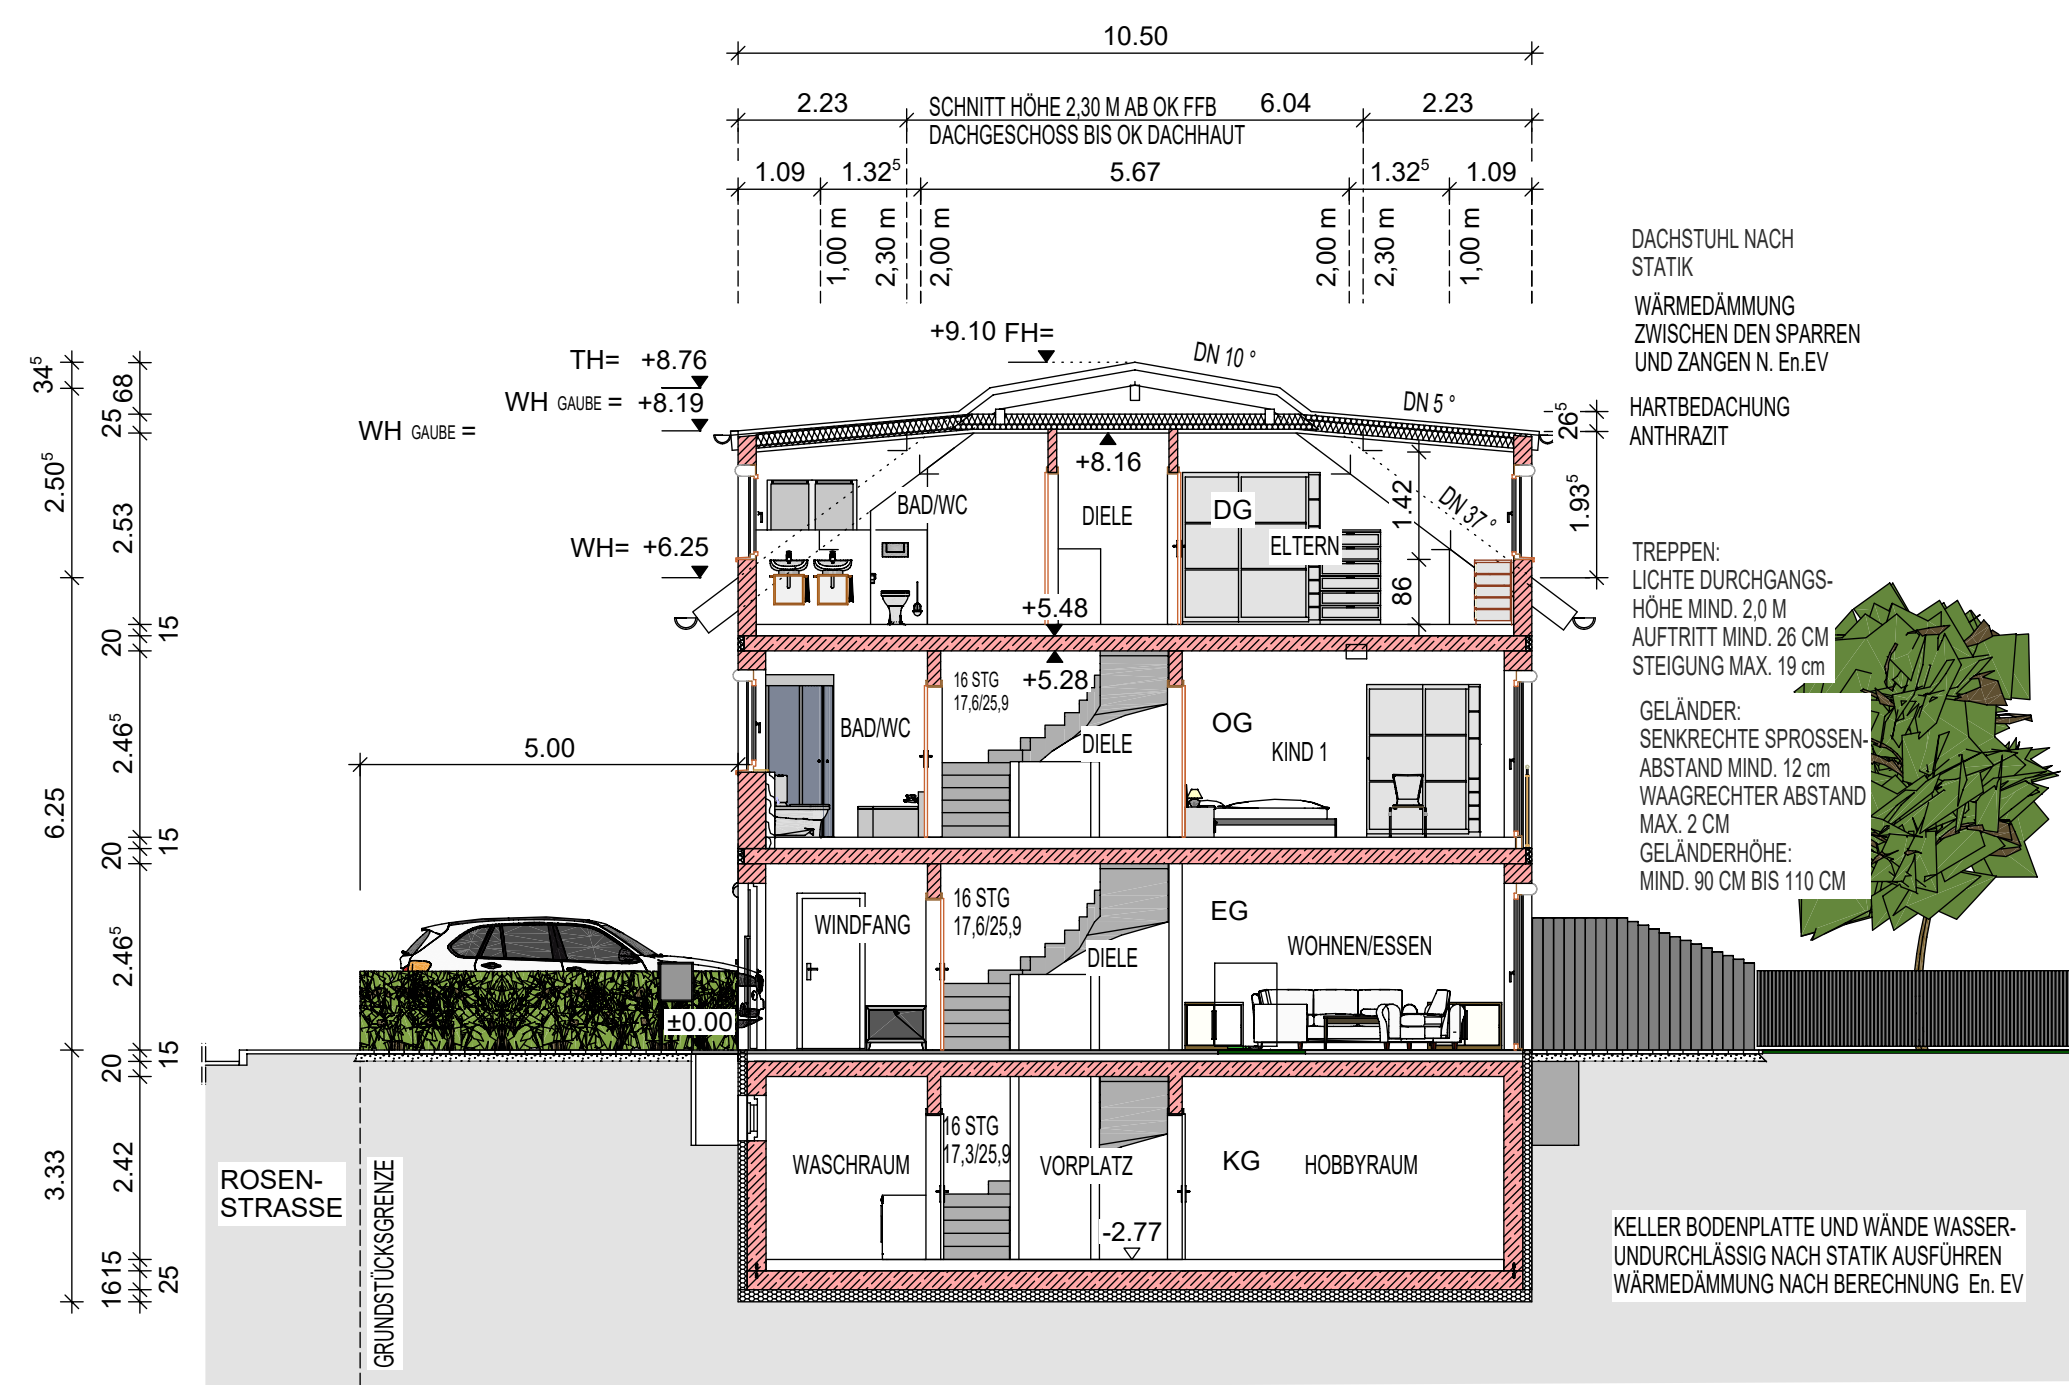


SCHNITT B - B DOPPELHAUS 2 DHH 3 M 1 : 100

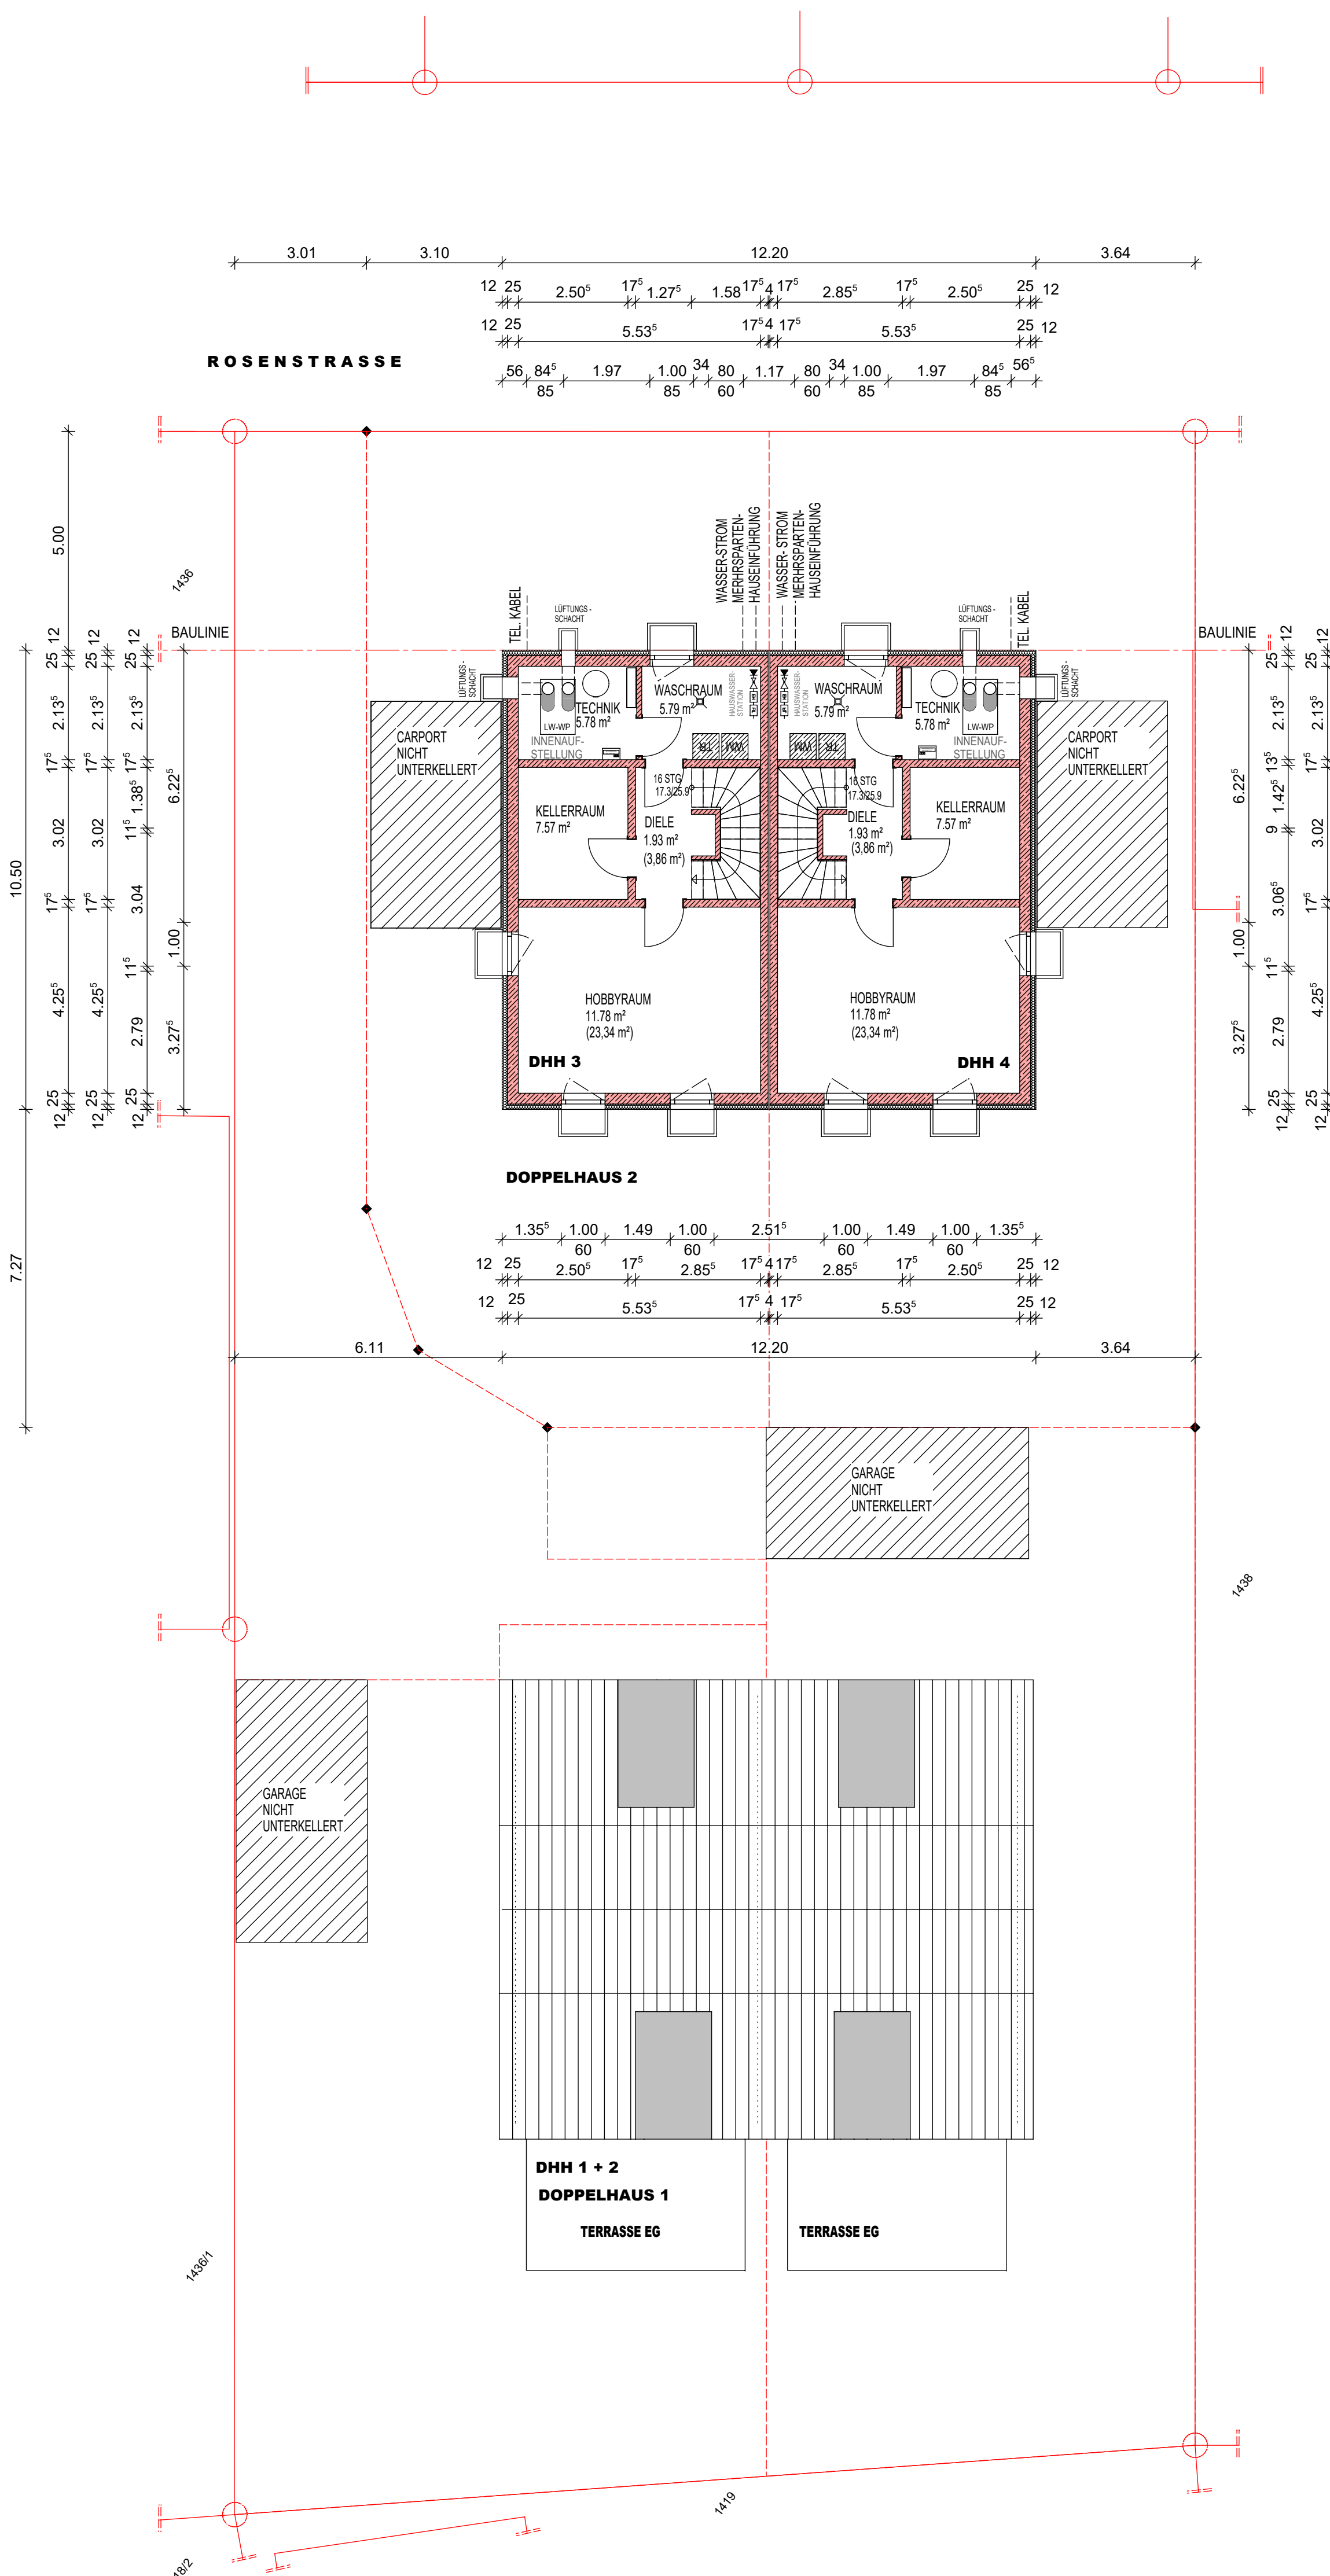


KELLERGESCHOSS GRUNDRISS M 1 : 100

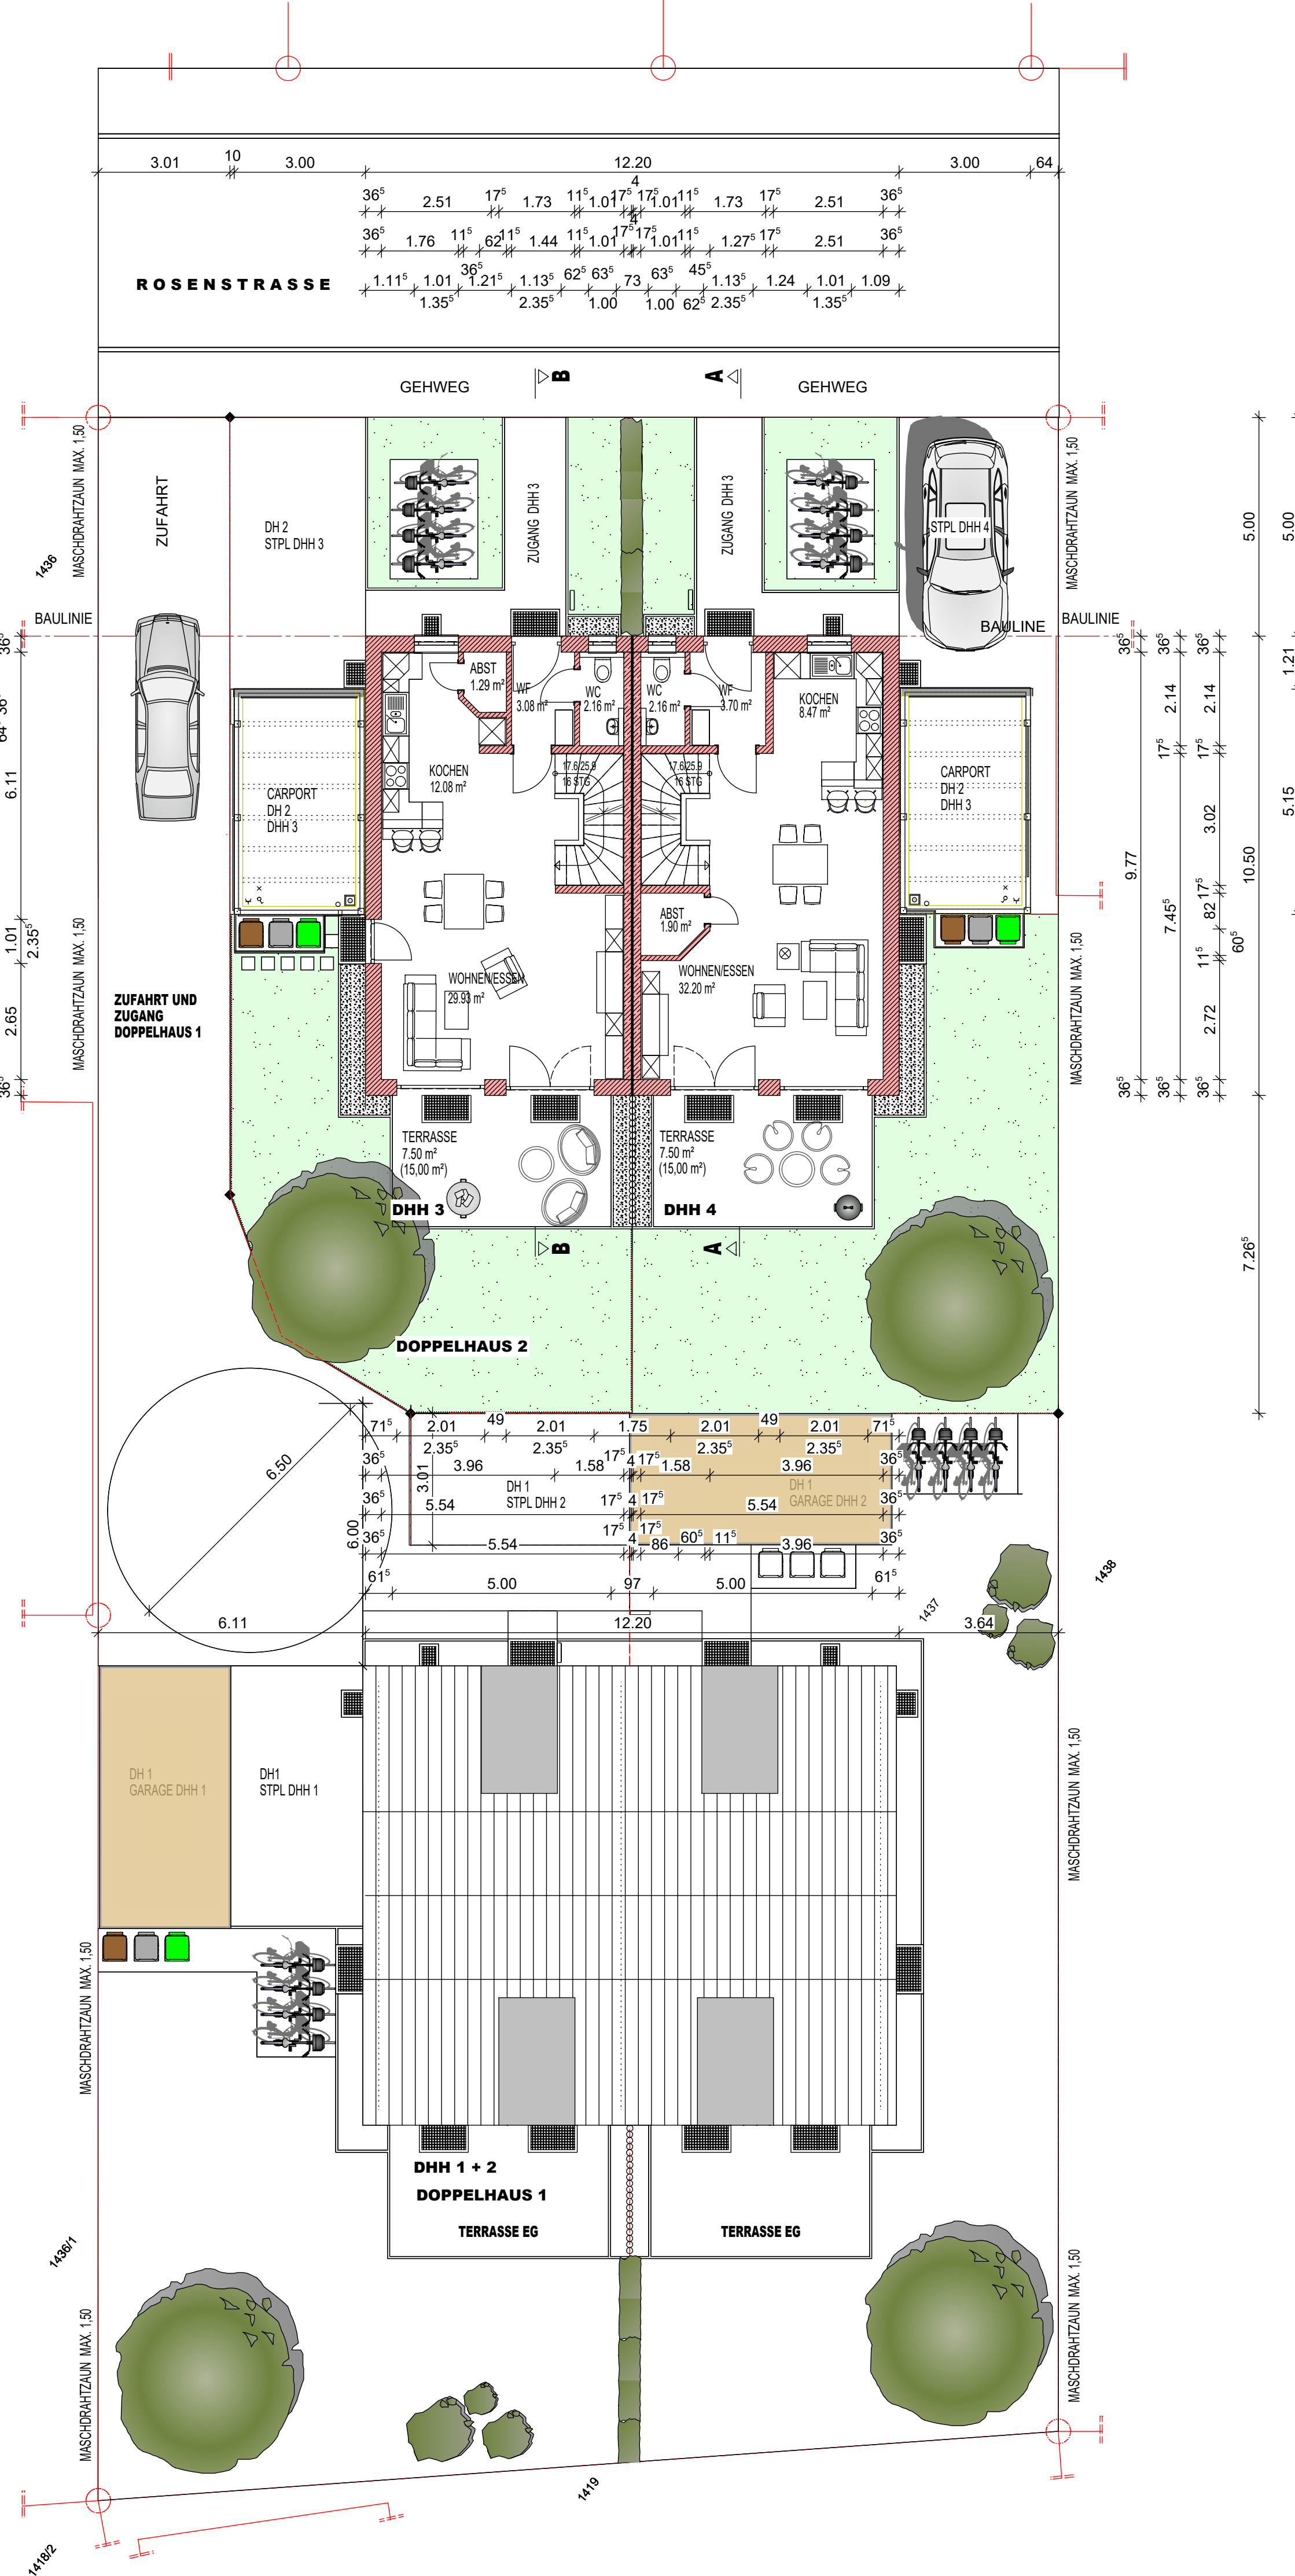

ERDGESCHOSS GRUNDRISS M 1 : 100

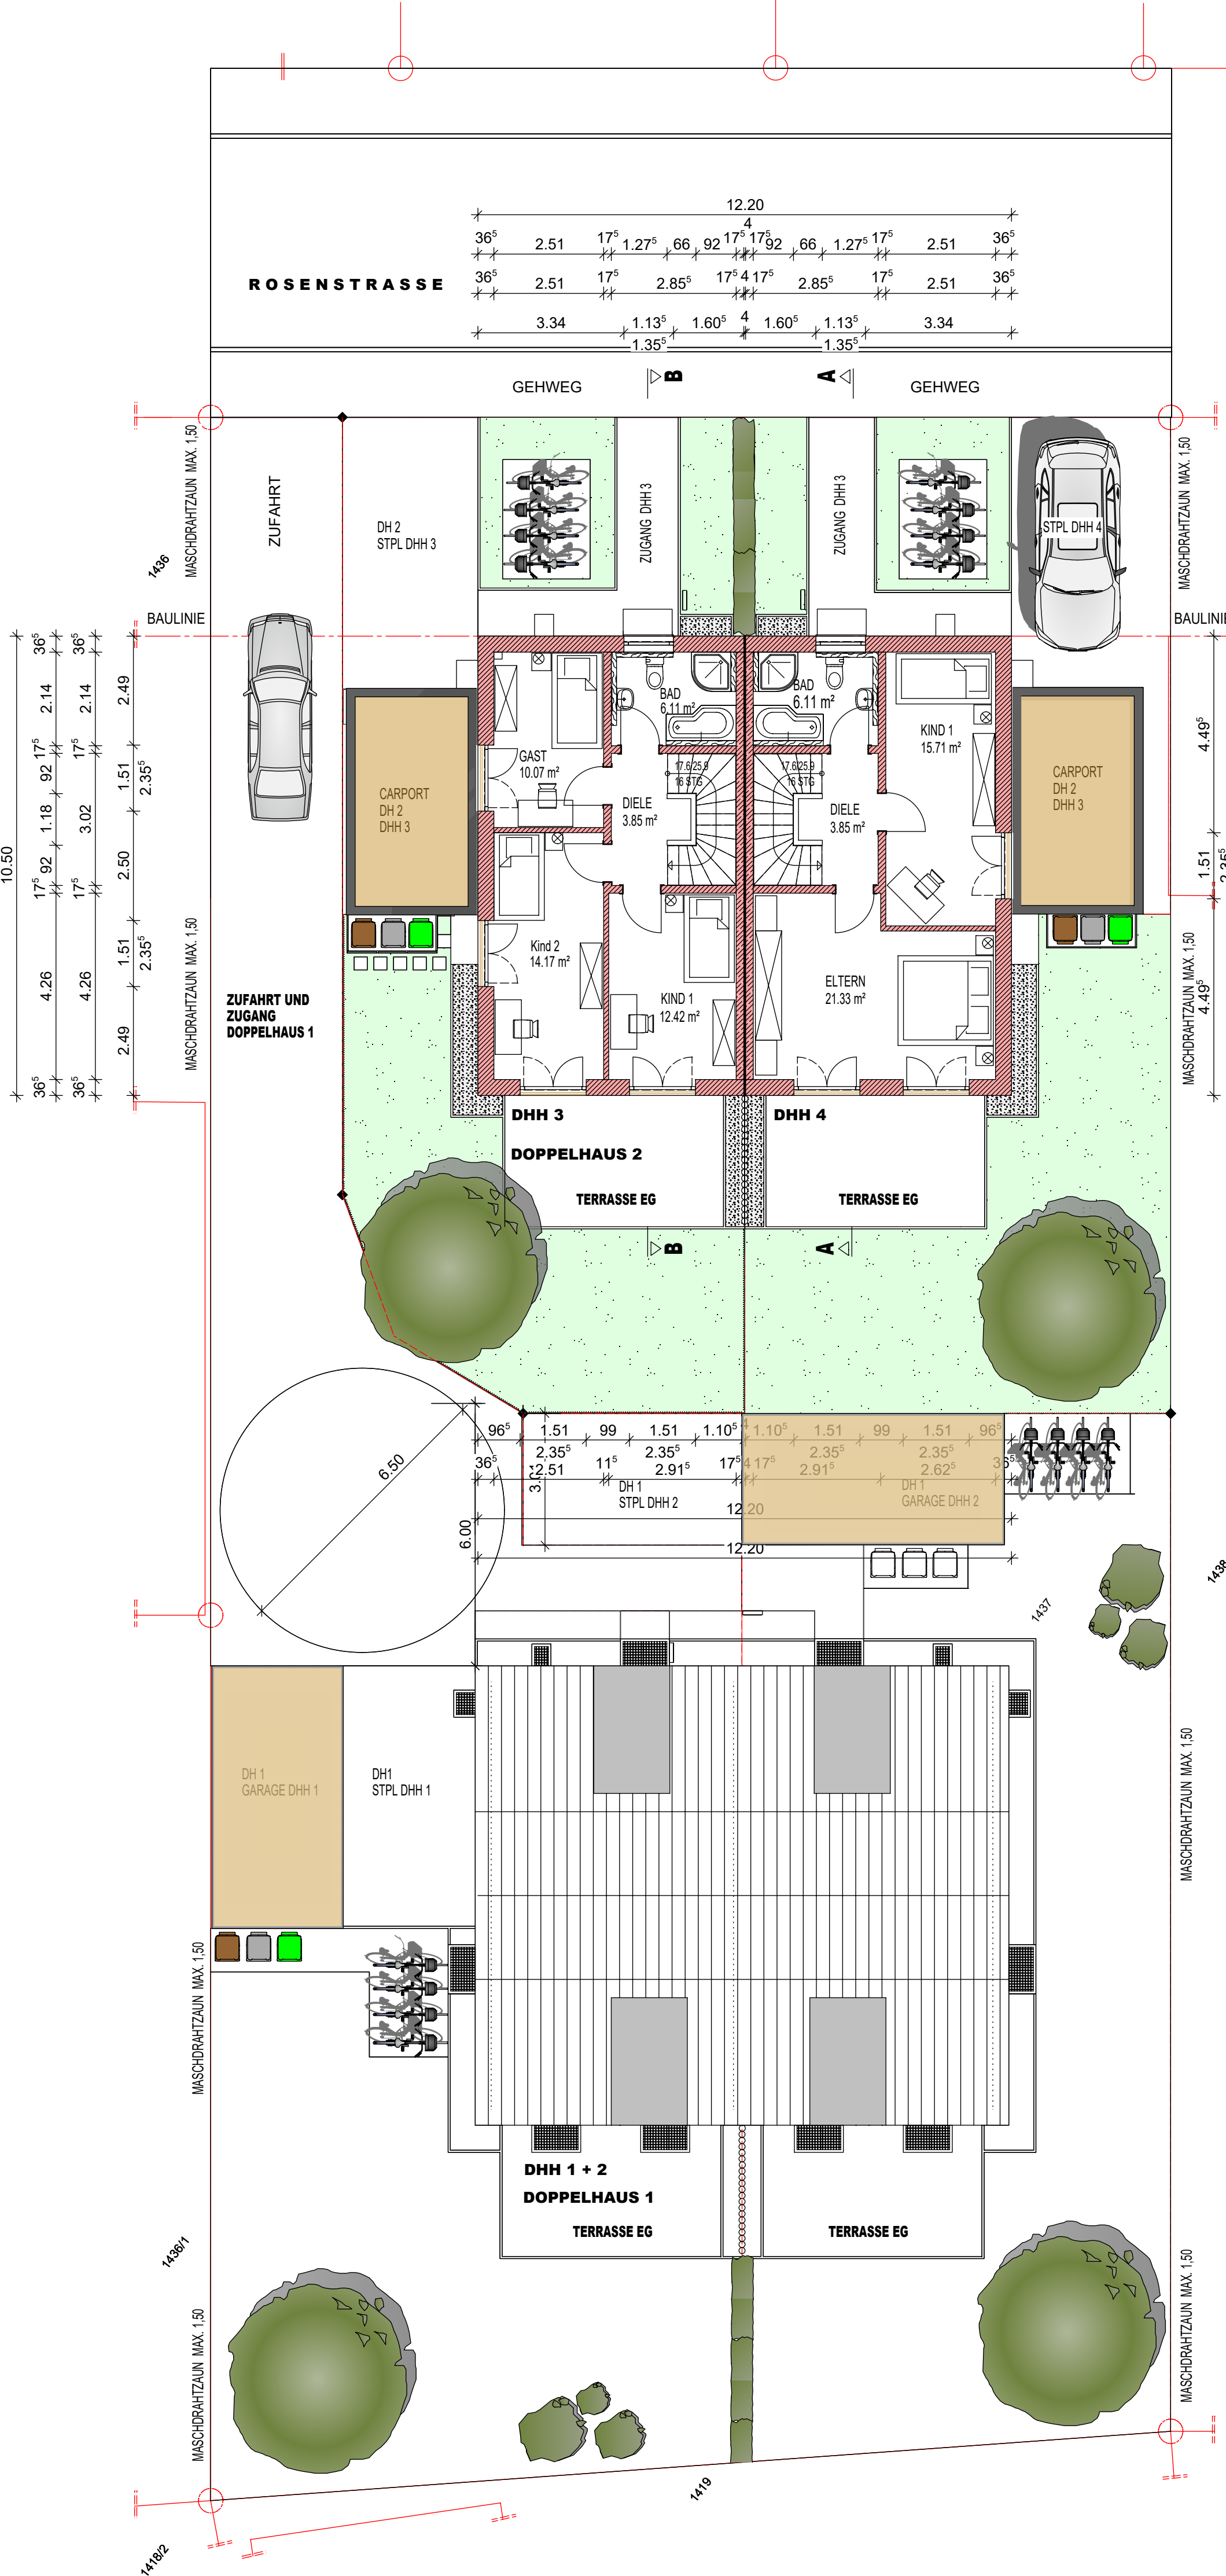

OBERGESCHOSS GRUNDRISS M 1 : 100

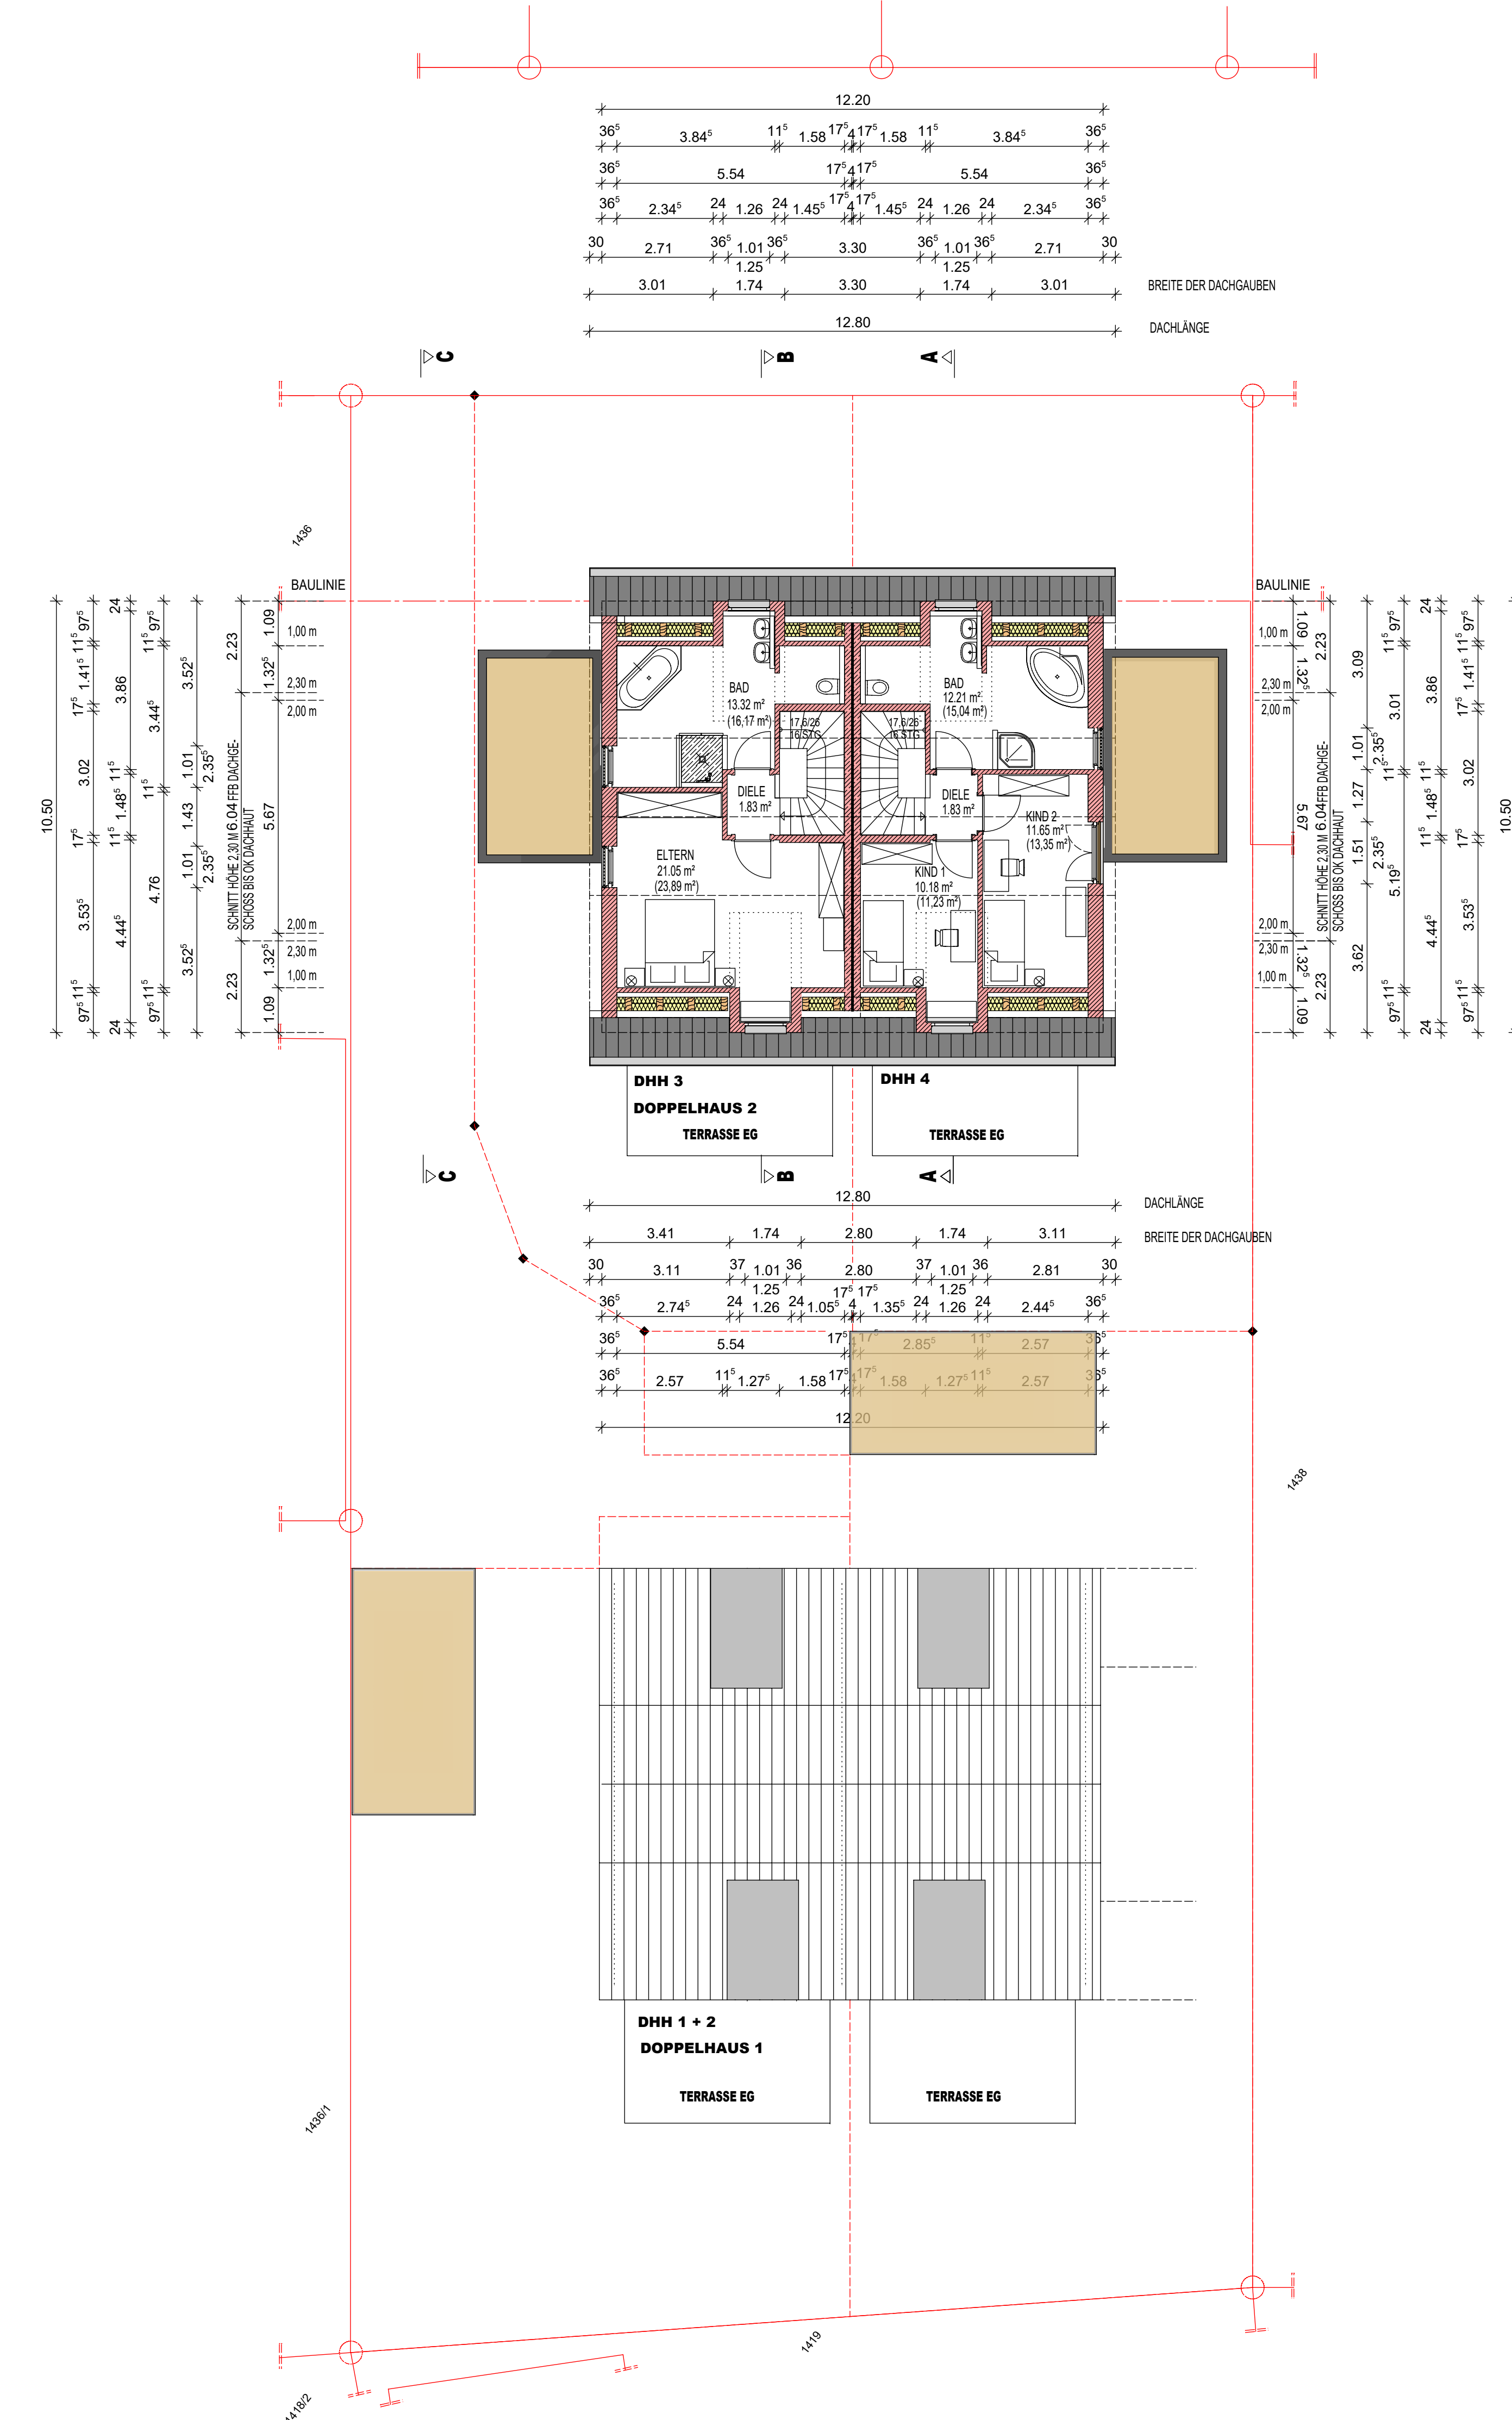

DACHGESCHOSS GRUNDRISS M 1 : 100


PLAN IST NICHT ZUR AUSFÜHRUNG, SONDERN NUR FÜR GENEHMIGUNGS- UND BEHÖRDLICHE ZWECKE GEEIGNET.

ALLE ANGABEN ÜBER GELÄNDE UND GRENZABSTÄNDE, SOWIE ALLE MASSANGABEN SIND VOR BAUBEGINN ÖRTLICH ZU ÜBERPRÜFEN

VOR BAUBEGINN MUSS DER BAUHERR FOLGENDE NACHWEISE ERSTELLEN LASSEN UND AUCH EINHALTEN:

- WÄRMESCHUTZ NACH ENEV
- STANDSICHERHEIT
- BRANDSCHUTZ

\* EINGEZEICHNETE MÖBELELEMENTE DIENEN NUR ALS STELLNACHWEISE, BEI ALLEN GRUNDRISS UND ANSICHTEN

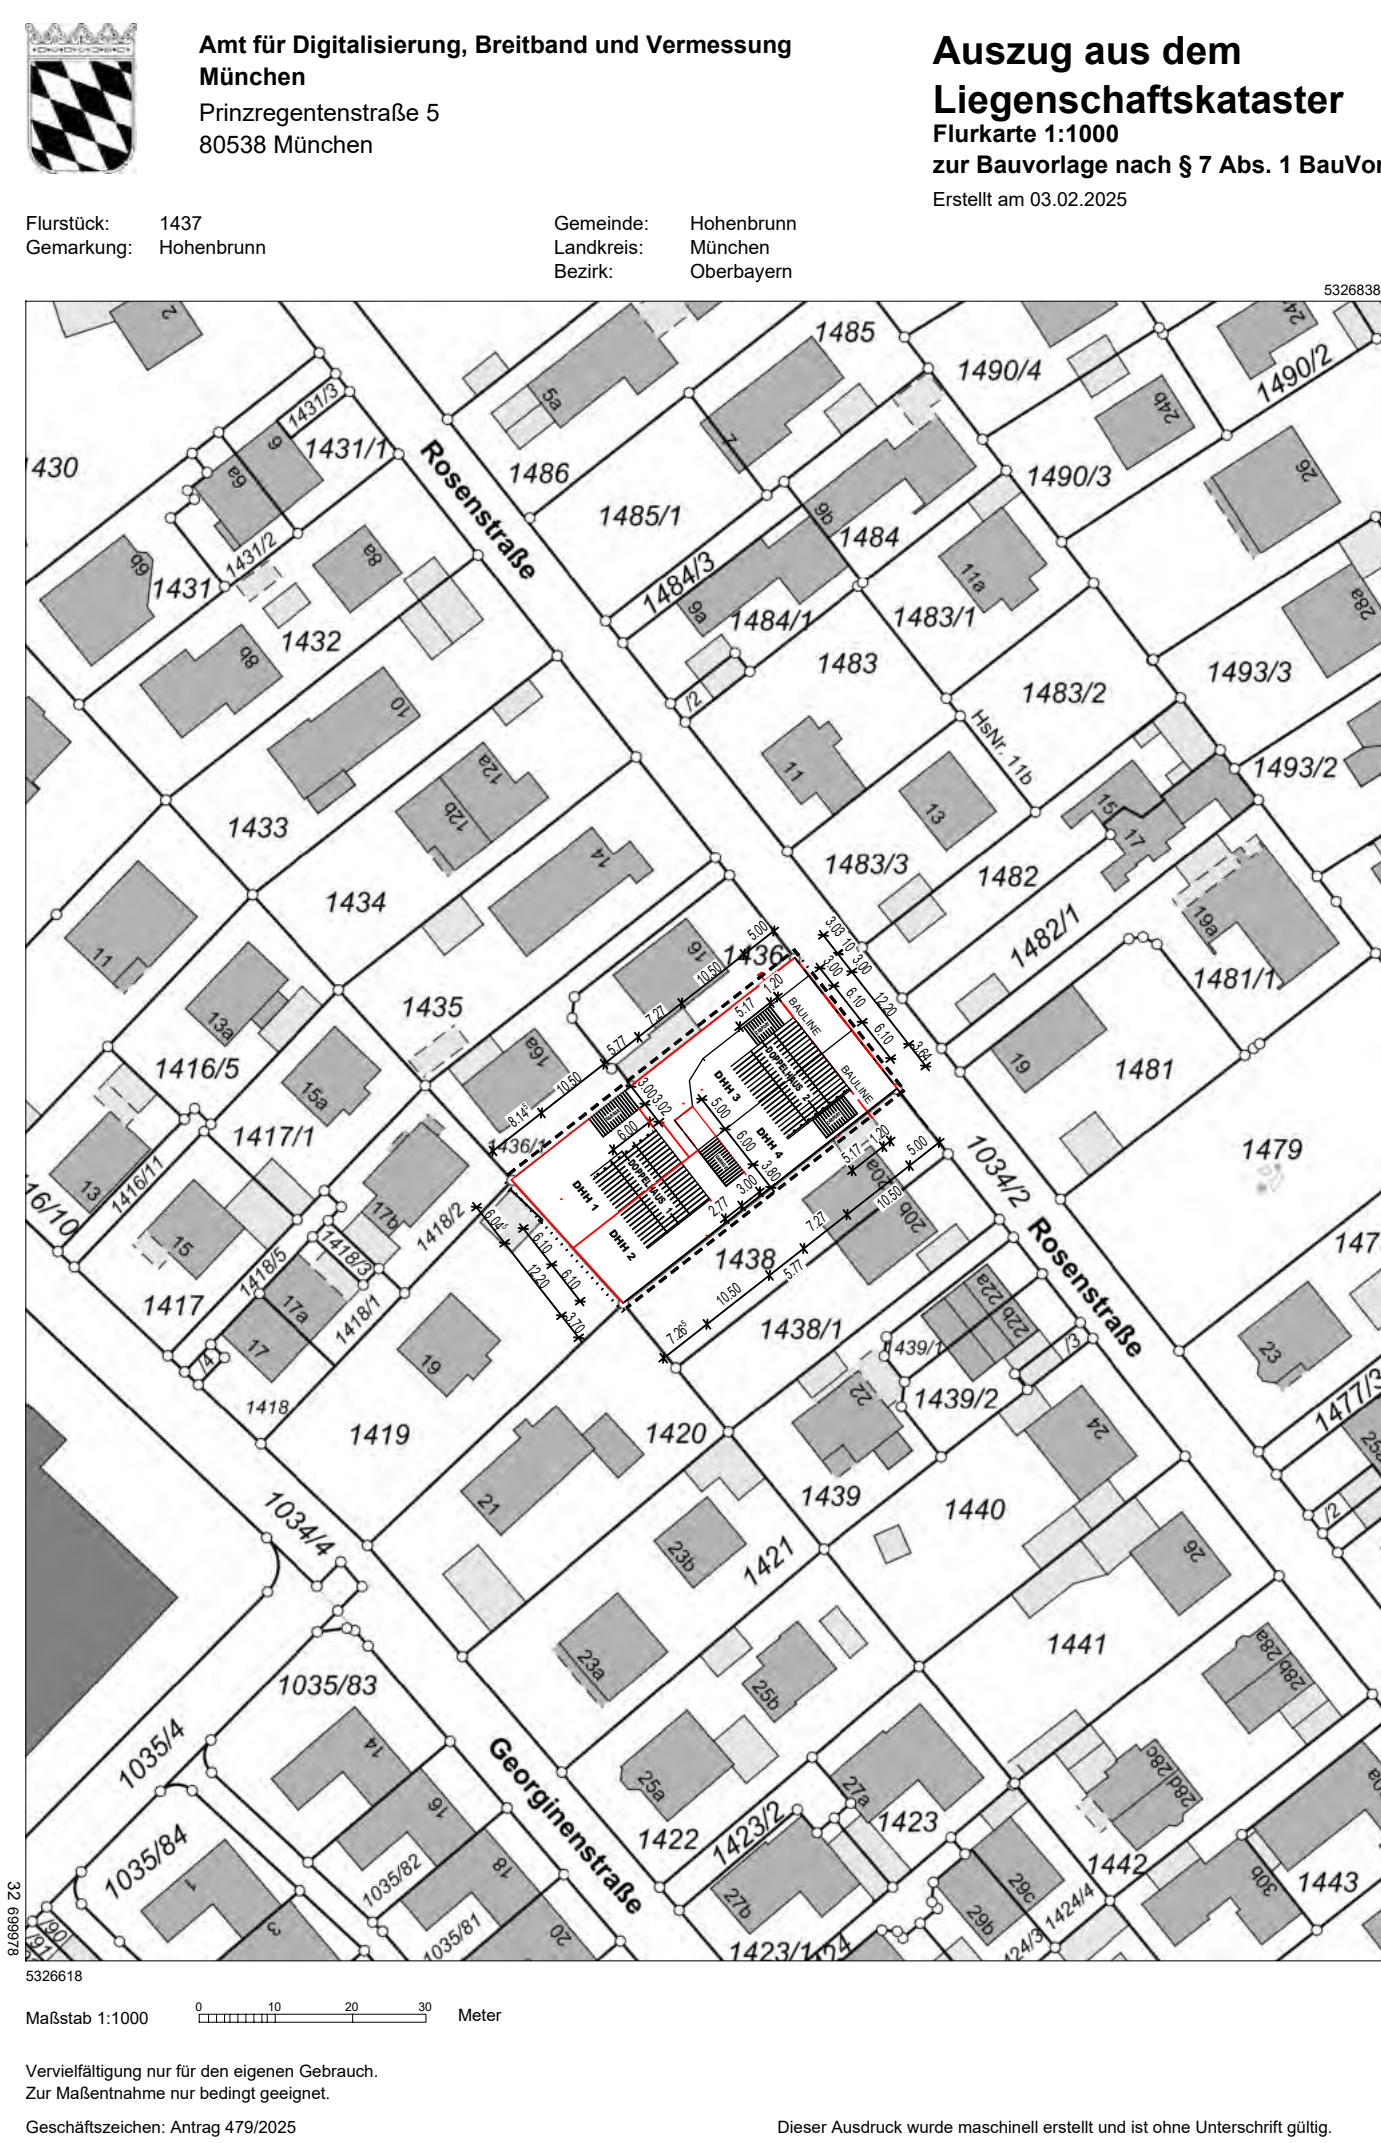

| EINGABEPLAN                                |                                                                                      | FERTIGUNG   |
|--------------------------------------------|--------------------------------------------------------------------------------------|---|
| NEUBAU 2 DOPPELHÄUSER GARAGEN UND CARPORTS |                                                                                      |   |
| <b>ROSENSTRASSE</b>                        |                                                                                      | HAUSNUMMER <b>18</b>   |
| GERMÄRKUNG:                                | <b>HOHENBRUNN</b>                                                                    | FLUR-NR.: <b>1437</b>   |
| ANTRAGSSTELLER                             |                                                                                      | BAVARIA WOHNBAU GMBH<br>BAHNHOFSTR. 33<br>81634 WILBURGSTETTEN<br>GF.: MICHAEL P I T Z                                                     |
| PLANINHALT                                 |                                                                                      | <b>DOPPELHAUS 2</b><br>GRUNDRISS: KELLER-, ERD-, OBER- UND DACHGESCHOSS<br>SCHNITT A, B UND C                                              |
| BEHÖRDE:                                   |                                                                                      | M 1 : 100<br>M 1 : 100   |
| ENTWURFSVERFASSER                          |                                                                                      | PLANUNGSBÜRO-KRAUSE<br>BOM. LEHMERTER STR. 2<br>81528 MÜNCHEN-SÜDMÜNSTER<br>EMAIL: planungsbuero-krause@gmail.de<br>TEL.: 0179 / 469 25 95 |
| NACHBARN:                                  |                                                                                      |   |
| FLUR NR.                                   | NAME + ADRESSE                                                                       |   |
| 10342                                      | GEMEINDE HOHENBRUNN, PFARRER-WENK-PLATZ 1                                            |   |
| 14182                                      | FRICK FLORIAN, GEORGINENSTR. 17 B.                                                   |   |
| 1419                                       | BICHL BRIGITTE ELFRIEDE UND BICHL FRIEDRICH EMIL, GEORGINENSTR. 19, 85521 RIEMERLING |   |
| 1420                                       | SCHLICK ANDREAS, AM BAUMGARTEN 38, 8556 HOHENBRUNN                                   |   |
| 1436                                       | SCHLICK GABRIELE, GEORGINENSTR. 21, 85521 RIEMERLING                                 |   |
| 14361                                      | BAUER SIGOLINE, ROSENSTR. 16, 85521 RIEMERLING                                       |   |
| 14361                                      | SCHIED CONNY, 8 RUE DE TOULOUSE LAUTRE, 97310 KOUROU                                 |   |
| 1438                                       | SCHIED FABRICE, JOSEPH MANUEL, 8 RUE DE TOULOUSE LAUTRE, 97310 KOUROU                |   |
| 1438                                       | TIMKE HEDWIG MARIA UND TIMKE LÜKE, ROSENSTR. 20 A, 85521 RIEMERLING                  |   |
| DATUM: FEB 2025                            |                                                                                      | GEZ. KRAUSE   |