





1:100

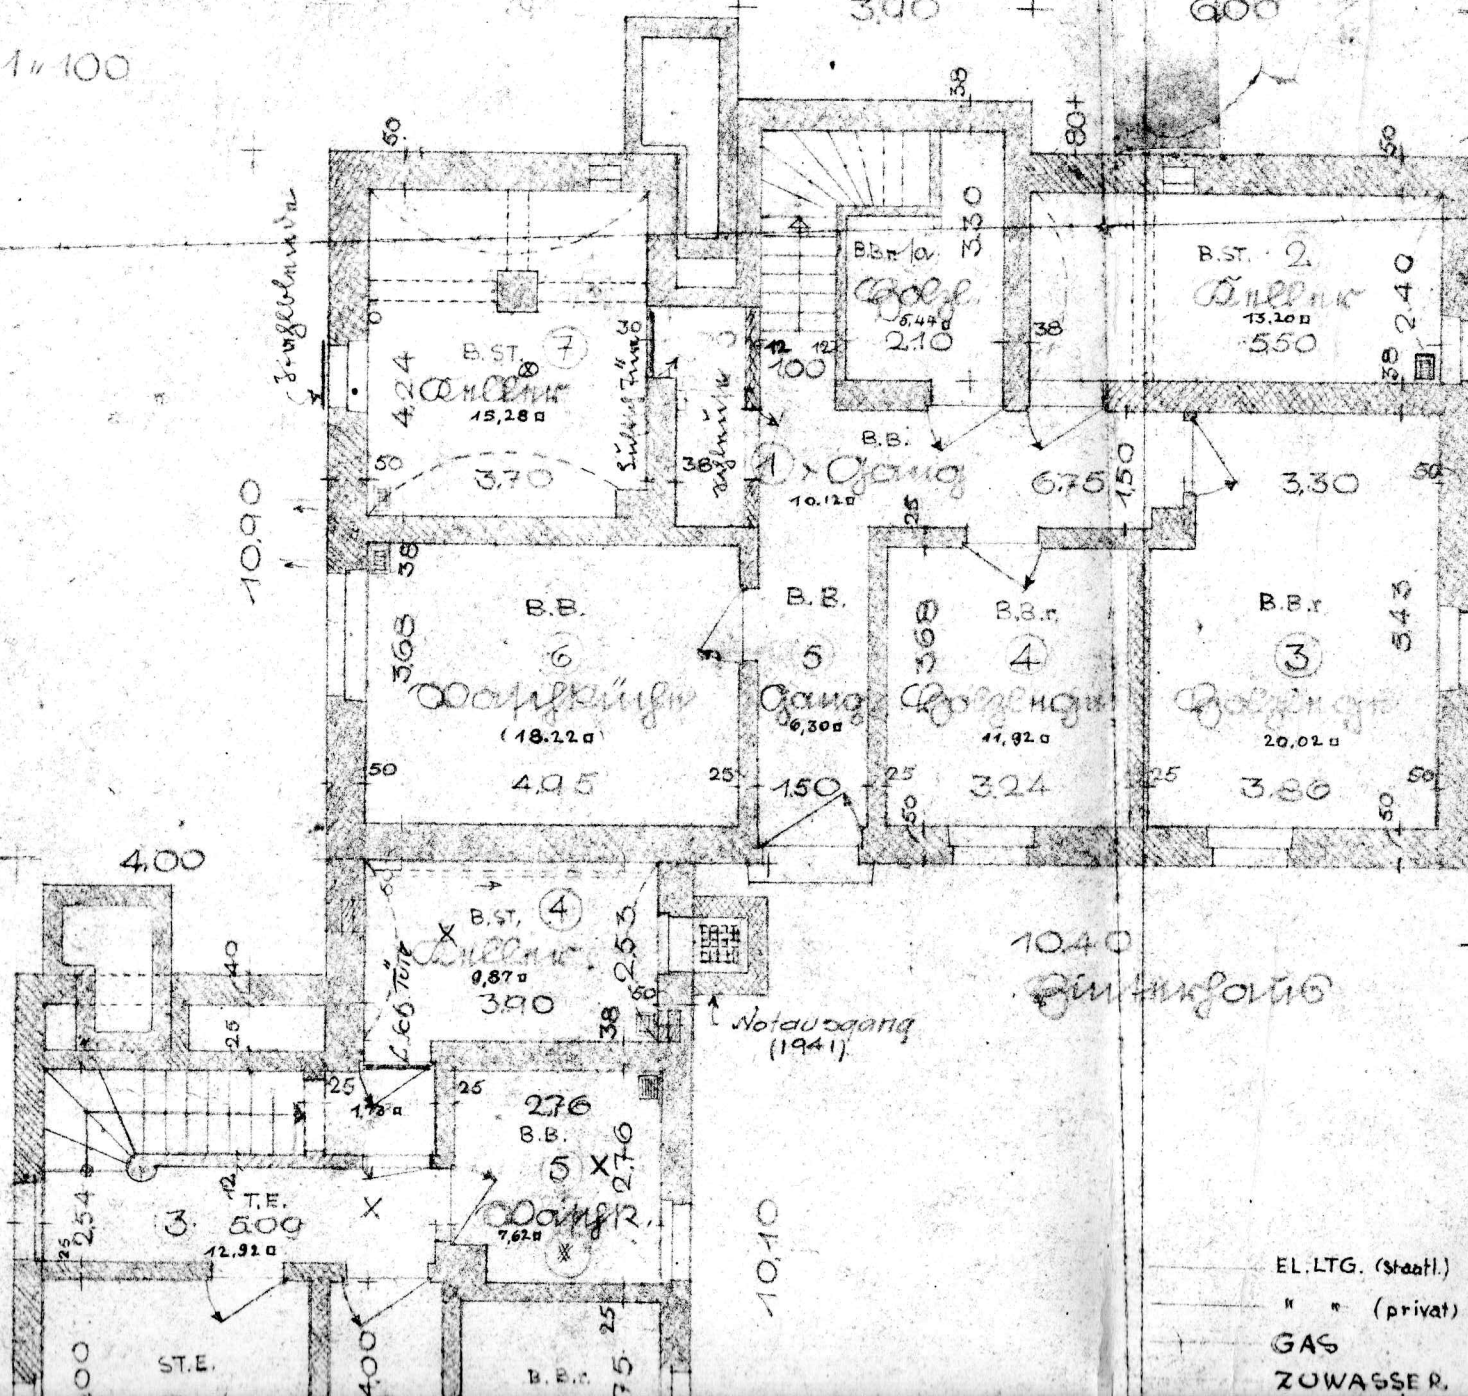

EL. LTG. (staatl.)

" " (privat)

GAS

ZUWASSER.