


ZIEGLER STR.

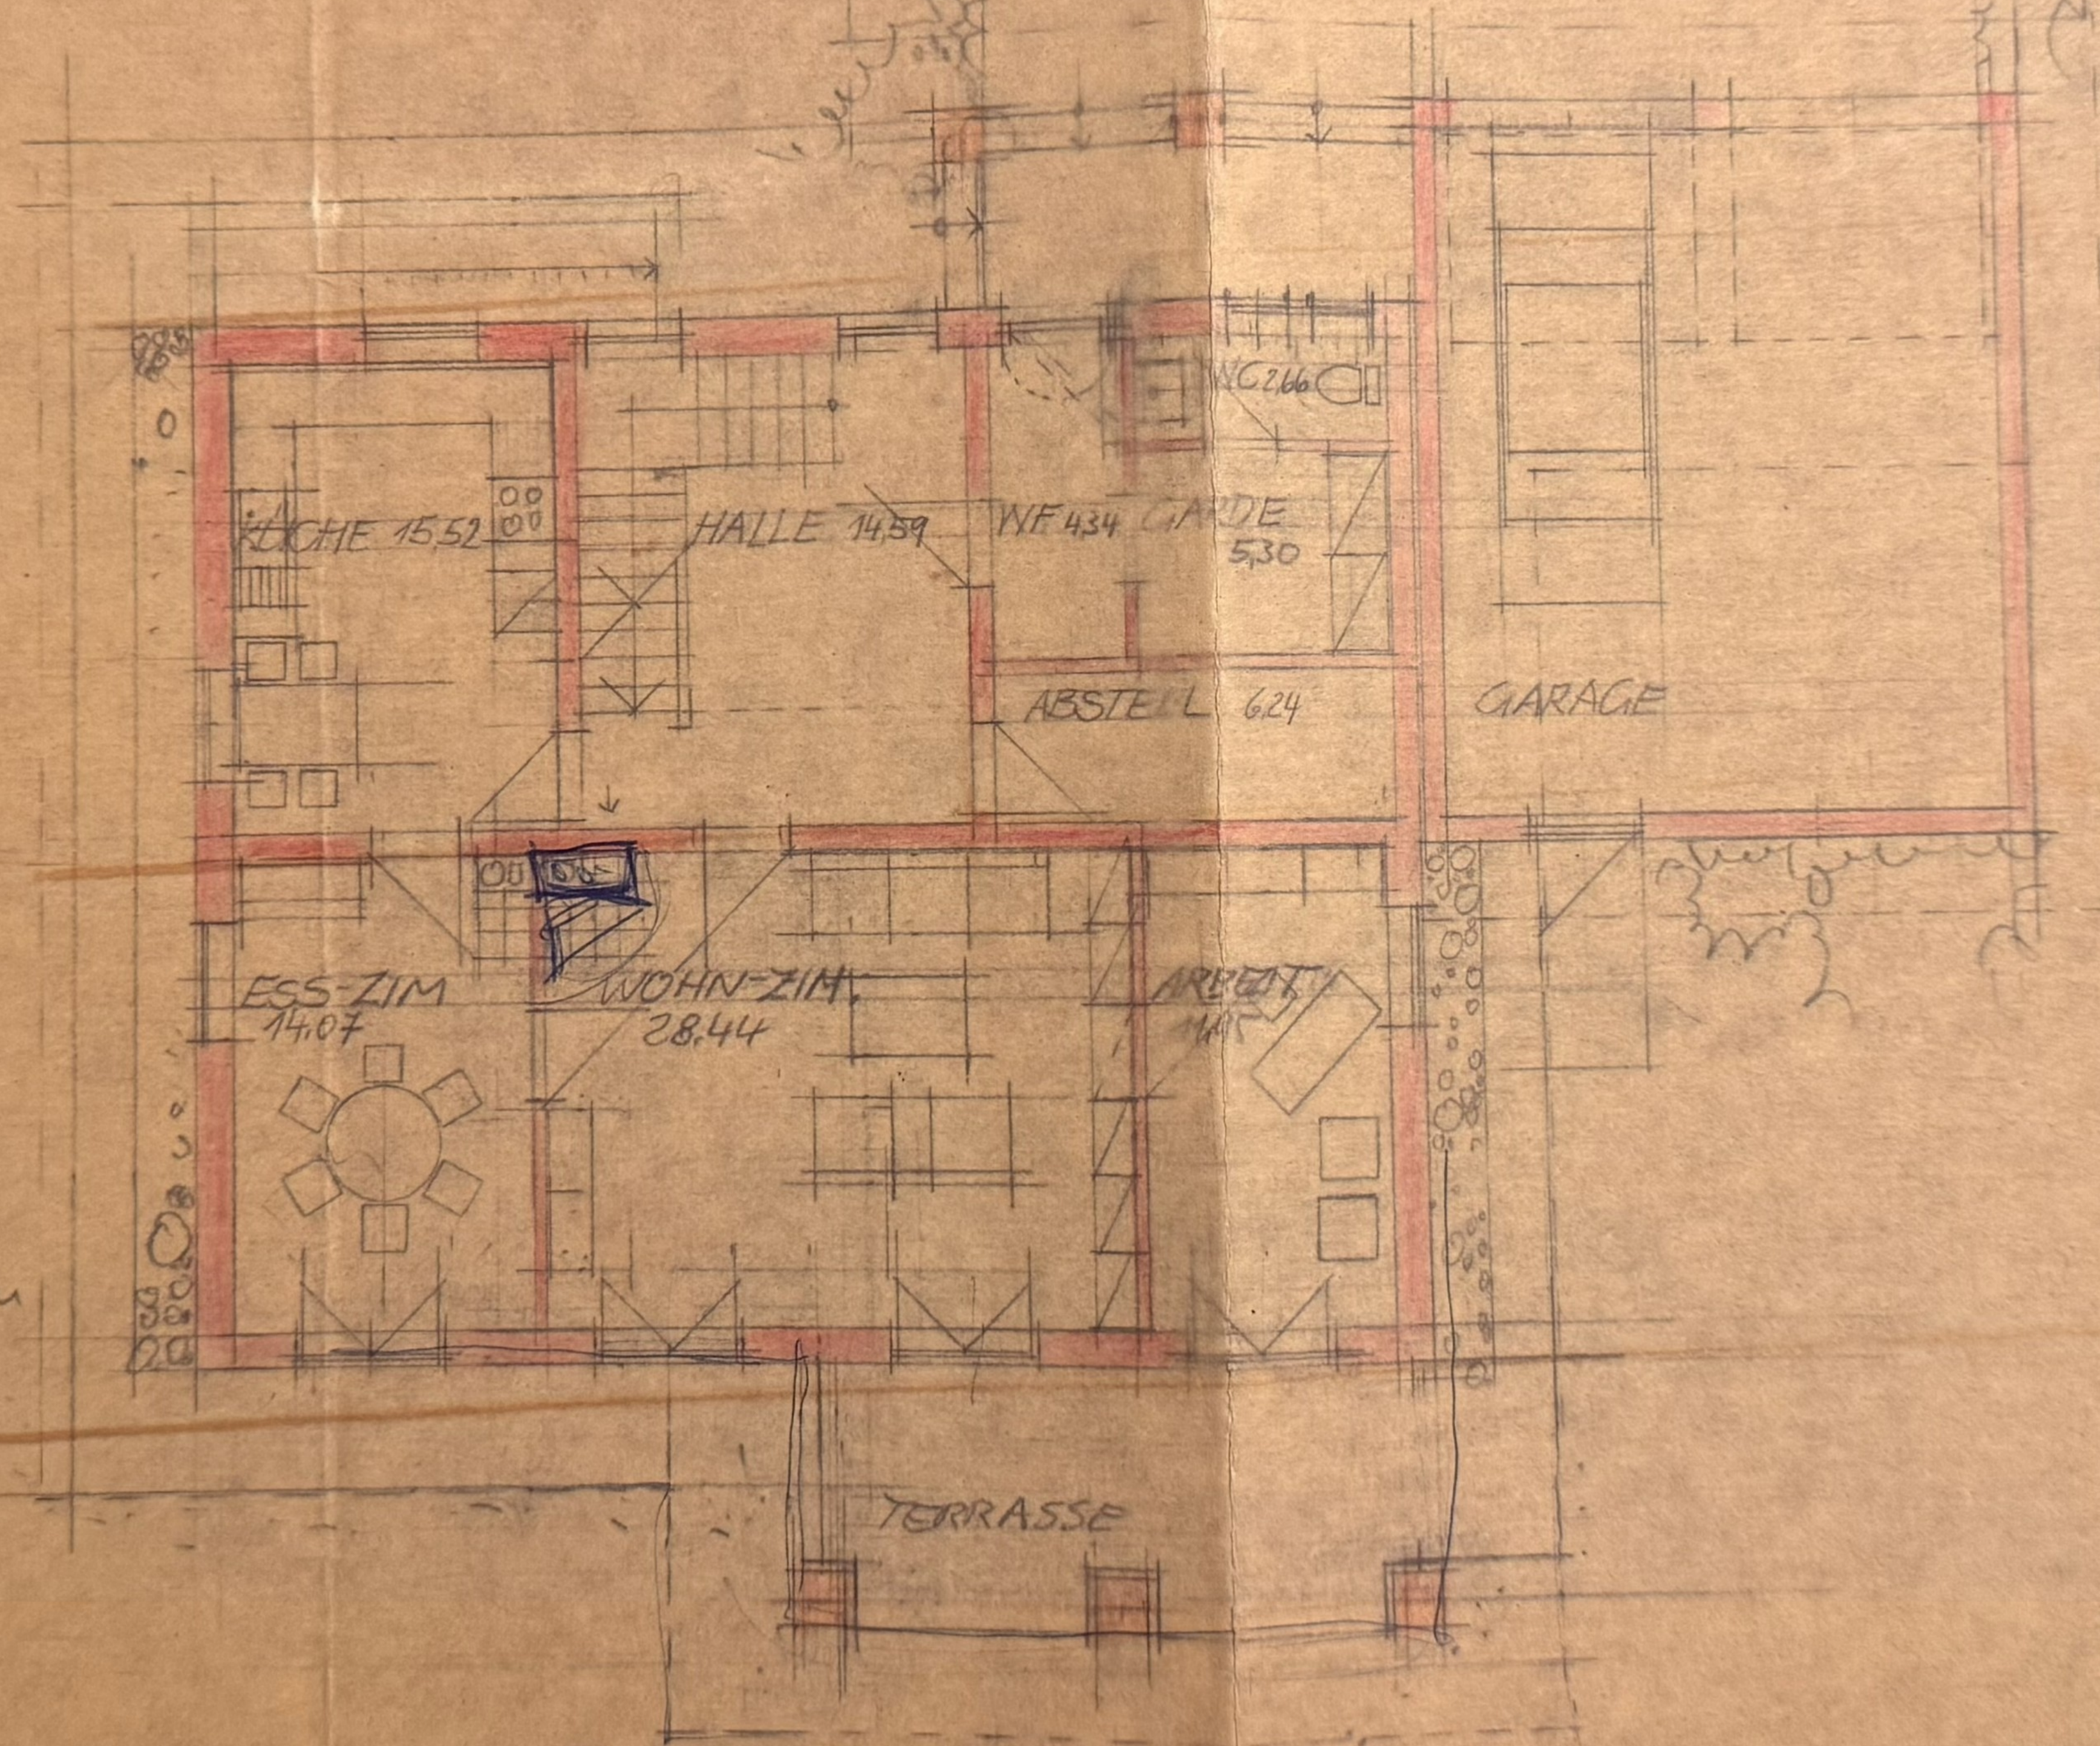

überdachter Freisitz, Säulen

SCHWIPPL
ERDGESCHOSS 1/100

REILICH + KESSNER
ARCHITEKTEN
STADTPLATZ 14
8264 WALDKRAIBURG
TELEFON 08538/2879

JUNI 1981 FEB 1982